


SUTARTINIAI ŽENKLAI

- DK — DŪMŲ KANALAS NUO KATILO IKI EKONOMAIZERIO
- RK — RECIKULIACINIŲ DŪMŲ KANALAS
- EK — DŪMŲ KANALAS EKONOMAIZERIO IKI KAMINO
- ▶ DŪMŲ SRAUTO KRYPTIS
- ▷ PERĖJIMAS
- ⊥ KANALO PAKABA
- ⊥ KANALO ATRAMA
- ⊥ RANKINIO VALDYMO DŪMŲ VOŽTUVAS
- ⊥ UŽDAROMASIS REGULIUOJANTIS DŪMŲ VOŽTUVAS
- ⊥ DŪMŲ VOŽTUVAS SU EL. PAVARA
- ⊥ SPROGIMO VOŽTUVAS
- ⊥ APŽVALGOS - PRAVALYMO LIUKAS

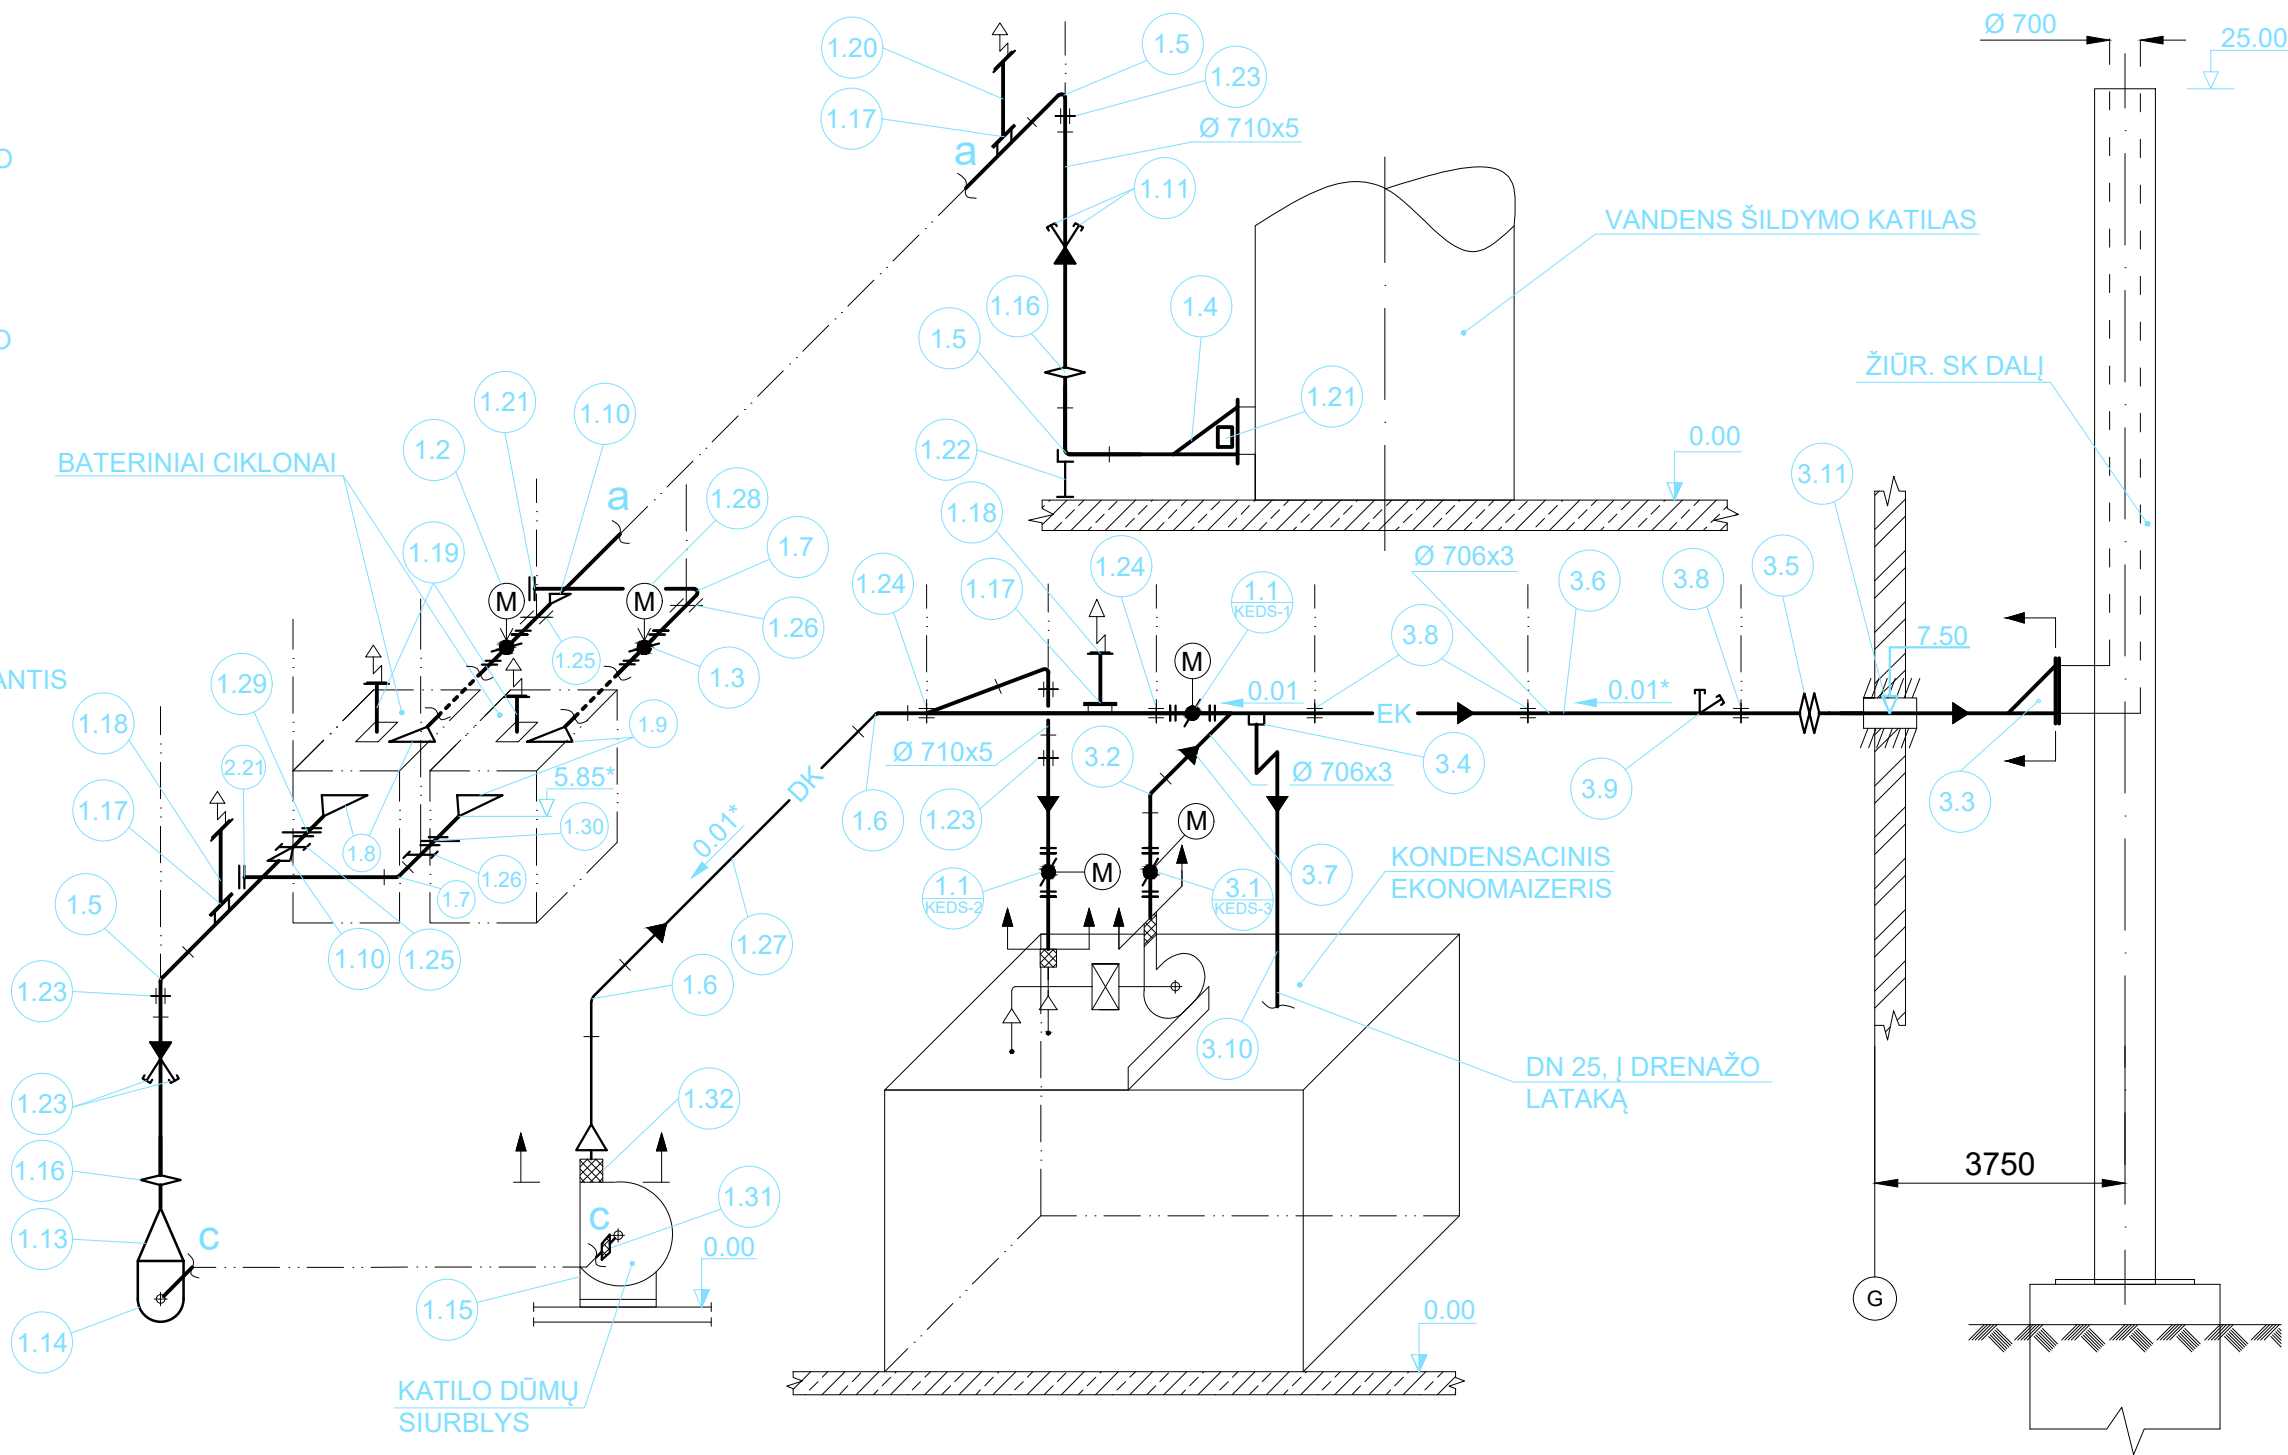

Laida	Data	Keitimų pavadinimas (priežastis)
		KITOS PASKIRTIES PASTATŲ (2H3B, 3H1B IR 9F1G) REKONSTRAVIMAS IR KITOS PASKIRTIES STATINYS (DŪMTRAUKIS) KAUNO R. SAV., GARLIAVOS SEN., GARLIAVOS M., S.LOZORAIČIO G.17 A, SKL. KAD. NR.5223/0008:115
		KATILINĖ
		BIOKURO KATILINĖS DŪMŲ KANALAI. AKSONOMETRINĖ SCHEMA
Etapas	UAB "ENG"	110463S0GN - TDP - TŠ - B.15
TDP		
		Laida
		A
		Lapas
		1
		Lapų
		1