


# Tretinės dūmų recirkuliacijos kanalas

## SUTARTINIAI ŽENKLAI

- DK — DŪMŲ KANALAS NUO KATILO IKI EKONOMAIZERIO
- RK — RECIRKULIACINIŲ DŪMŲ KANALAS
- ▶ DŪMŲ SRAUTO KRYPTIS
- ▷ PERĖJIMAS
- ⊘ RANKINIO VALDYMO DŪMŲ VOŽTUVAS
- ⊘(M) DŪMŲ VOŽTUVAS SU EL. PAVARA
- ⊘ APŽVALGOS - PRAVALYMO LIUKAS
- ⊘ KANALO ATRAMA

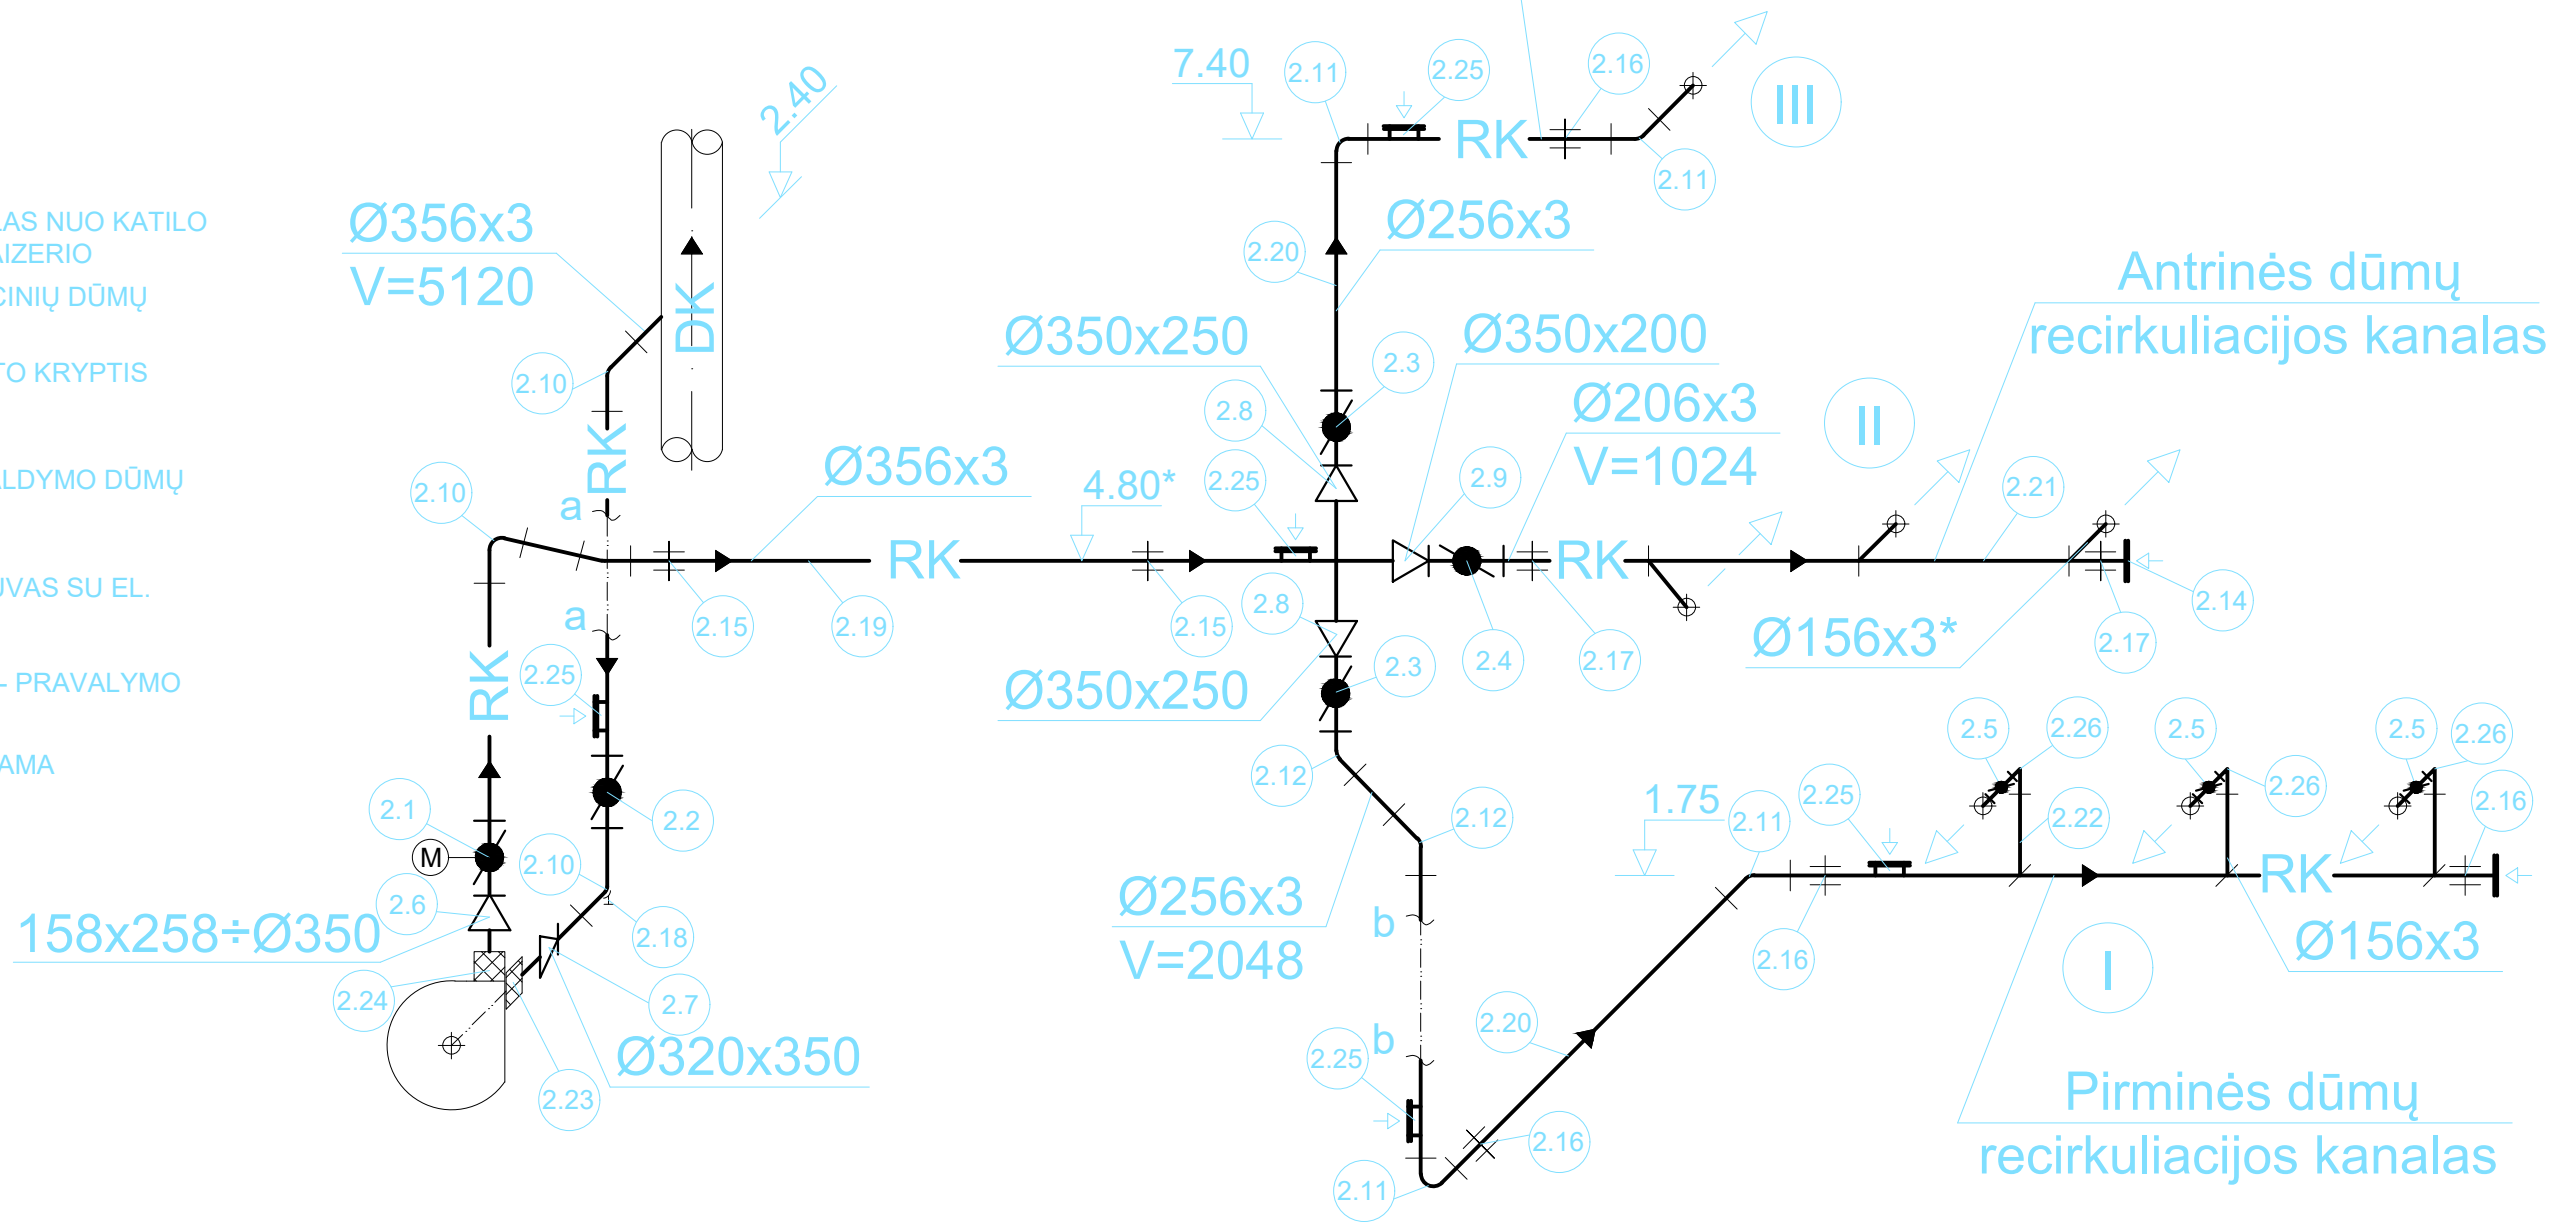

| Laida  | Data      | Keitimų pavadinimas (priežastis)  |
|--------|-----------|---|
|        |           | KITOS PASKIRTIES PASTATŲ (2H3B, 3H1B IR 9F1G) REKONSTRAVIMAS IR KITOS PASKIRTIES STATINYS (DŪMTRAUKIS) KAUNO R. SAV., GARLIAVOS SEN., GARLIAVOS M., S.LOZORAIČIO G.17 A, SKL. KAD. NR.5223/0008:115 |
|        |           | KATILINĖ  |
|        |           | BIOKURO KATILINĖS RECIRKULIACINIAI DŪMŲ KANALAI. AKSONOMETRINĖ SCHEMA   |
| Etapas | UAB "ENG" | 110463S0GN - TDP - TŠ - B.23  |
| TDP    |           |   |
|        |           | Lapas   |
|        |           | Lapų  |
|        |           | 1   |
|        |           | 1   |