

A. Bivainio tyrinėjimų įmonė

**NEKILNOJAMOJO DAIKTO
KADASTRINIŲ MATAVIMŲ BYLA**

Tomas: 1

Nekilnojamojo turto objektas: Inžinerinis statinys

Registro Nr.: 44/2052018 (Žemės sklypas su statiniais)

Adresas: Utenos r. sav. Utenos m. Aukštaičių g.

Lapų skaičius: 12



SUDERINTA

Valstybės įmonė Registrų centras

Elektroniniu parašu pasirašė: Audra Gužienė

Pareigos: Vyresnioji kadastro specialistė

Laiko žyma: 2022-12-22 17:00:39


Tomo Nr. 1
Registro 44/2052018


BYLOS TOMO VIDAUS APYRAŠAS

Eil. Nr.	Dokumento pavadinimas	Dokumento		Lapų skaič.	Bylos lapų numeriai	Pastabos
		Nr.	Data			
1	Statinio planas "STATINIŲ IŠDĖSTYMO PLANAS"		2022-12-07	5	1-5	
2	KELIO / GATVĖS IR JO SUDĖTINIŲ DALIŲ KADASTRO DUOMENYS 1K FORMA		2022-12-07	1	6	
3	KELIO / GATVĖS IR JO SUDĖTINIŲ DALIŲ VERČIŲ NUSTATYMAS 2K FORMA		2022-12-07	1	7	
4	KELIO / GATVĖS VAŽIUOJAMOSIOS DALIES IR ŽEMĖS SANKASOS KADASTRO DUOMENYS 3K FORMA		2022-12-07	1	8	
5	KELIO / GATVĖS SANKRYŽŲ, TILTŲ, VIADUKŲ, ESTAKADŲ, PRALAIĐŲ, AUTOBUSŲ SUSTOJIMO IR POILSIO AIKŠTELIŲ, ŠVIESOFORŲ, KELIO ORO SĄLYGŲ STEBĖJIMO IR TRANSPORTO APSKAITOS ĮRENGINIŲ KADASTRO DUOMENYS 4K FORMA		2022-12-07	2	9-10	
6	KELIO / GATVĖS ATITVARŲ, TRIUKŠMO SIENUČIŲ, ŽELDYNŲ, PĖSČIŲJŲ IR DVIRAČIŲ TAKŲ, ELEKTROS APŠVIETIMO TINKLO KADASTRO DUOMENYS 5K FORMA		2022-12-07	1	11	

Vidaus apyrašo lapų 11

Įmonės vadovas Arvydas Bivainis


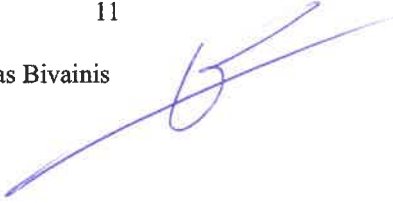


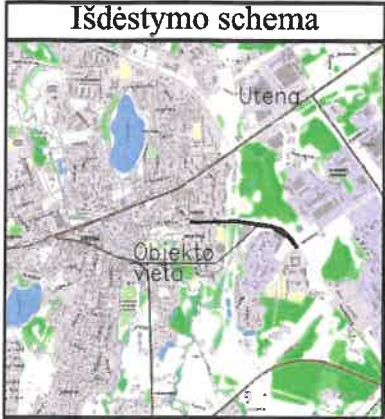

KELIO PLANAS

M1:500

Lapų išdėstymo schema

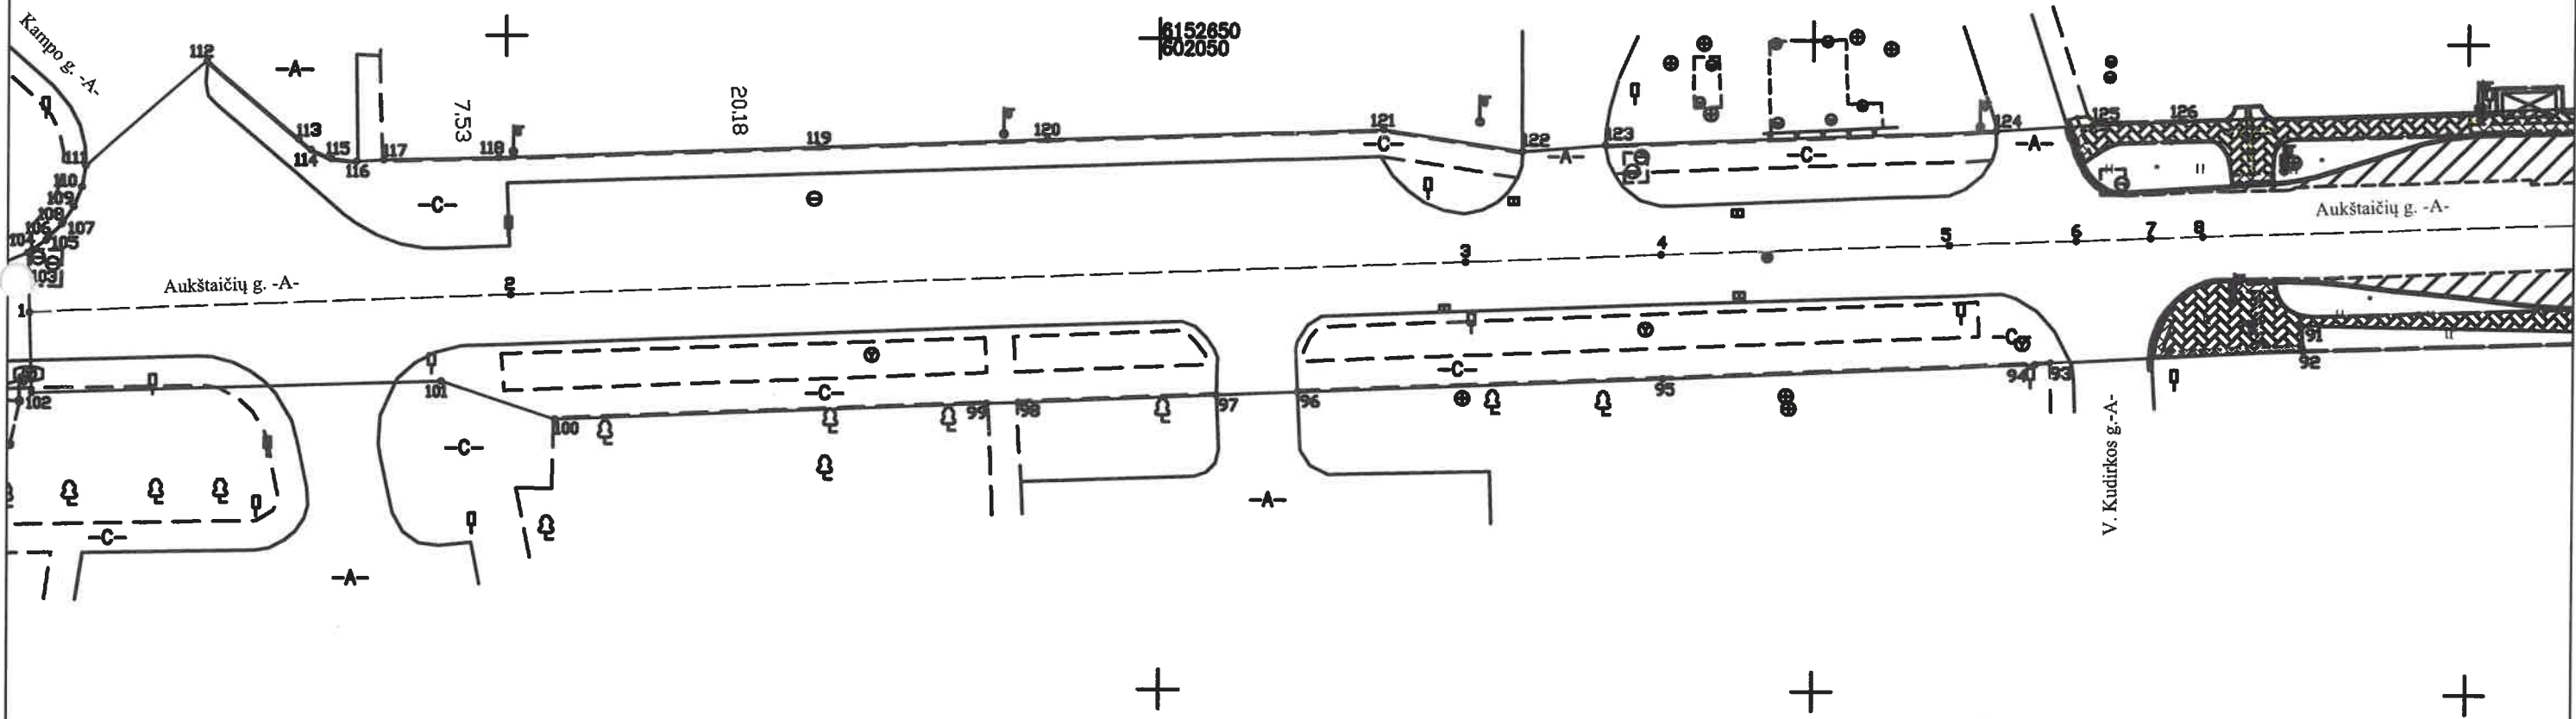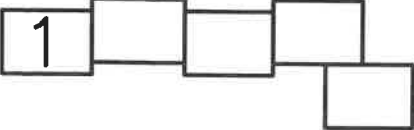


Kadastro duomenims nustatyti naudota medžiaga			
Medžiagos pavadinimas		Medžiagos parengimo data	
UAB "Aplinkos inžinerija"/Gatvės planas/ O.Pupalaigis		2017-05-23	
Dangų planas/ Smėlio g. 23, Utenos mieste/ Topografinis planas-pilnas turinys/ AB "HISK"/ D.Venckus, P. Bubinas		2022-10-26	
Objekto pavadinimas		Aukštaičių gatvė	
Objekto buvimo vieta/adresas		Utenos r. sav. Utenos m. Aukštaičių g.	
Kadastro duomenų nustatymo data		2022-12-07	
Žemės sklypo kadastro Nr.		8270/7001:93	
A. Bivainio tyrinėjimų įmonė, kodas: 183815521 kontaktinis adresas (-ai): Utena, J. Basanavičiaus g. 49A, el. pašto adresas (-ai): bivainio.geodezija@gmail.com, tel.: + 370 698 058 54			
Matininko kvalifikacijos pažymėjimo Nr.	Pareigos	Vardas ir pavardė	Data
2M-M-440	Įmonės vadovas	ARVYDAS BIVAINIS	2022-12-07



1148762368

M1:500

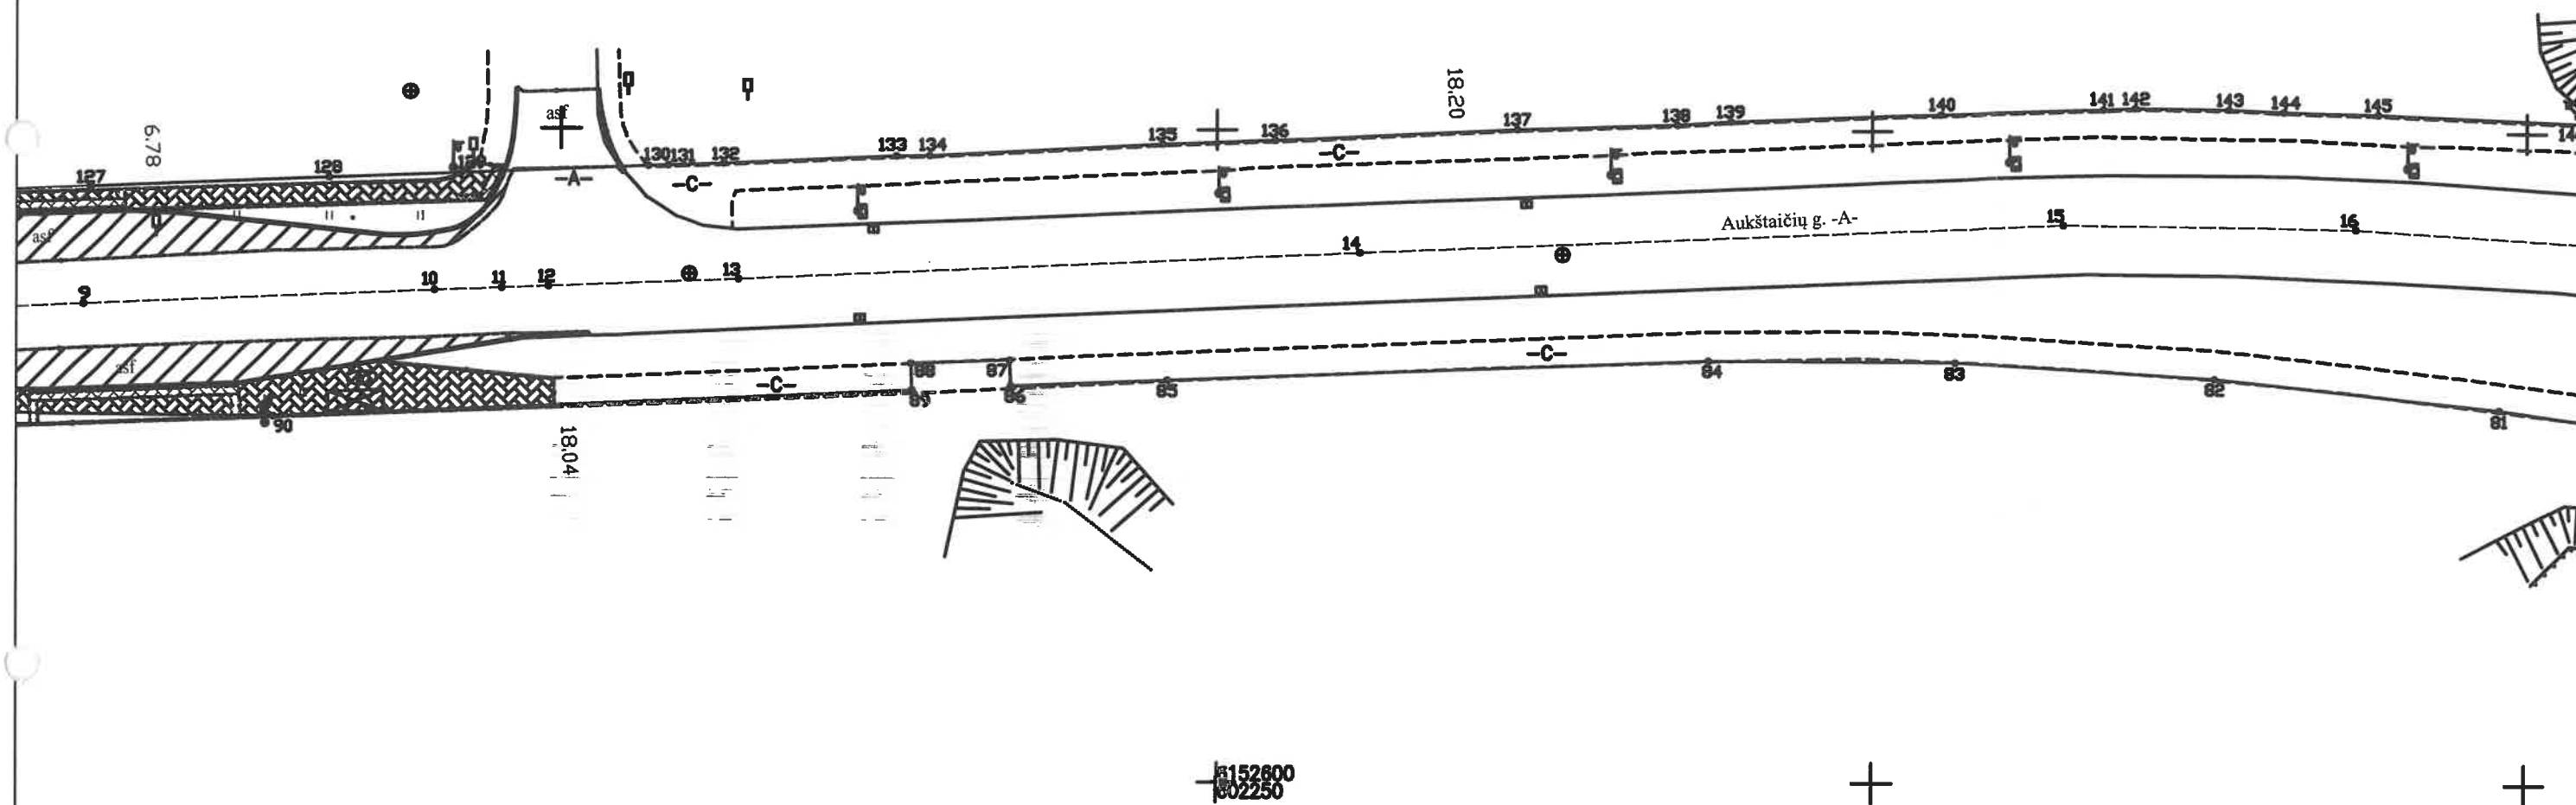


Objekto pavadinimas	Aukštaičių gatvė		
Objekto buvimo vieta/adresas	Utenos r. sav. Utenos m. Aukštaičių g.		
Kadastro duomenų nustatymo data	2022-12-07		
Žemės sklypo kadastro Nr.	8270/7001:93		
A. Bivainio tyrinėjimų įmonė, kodas: 183815521 kontaktinis adresas (-ai): Utena, J. Basanavičiaus g. 49A, el. pašto adresas (-ai): bivainio.geodezija@gmail.com, tel.: + 370 698 058 54			
Matininko kvalifikacijos pažymėjimo Nr.	Pareigos	Vardas ir pavardė	Data
2M-M-440	Įmonės vadovas	ARVYDAS BIVAINIS	2022-12-07



1148762368

KELIO PLANAS

M1:500

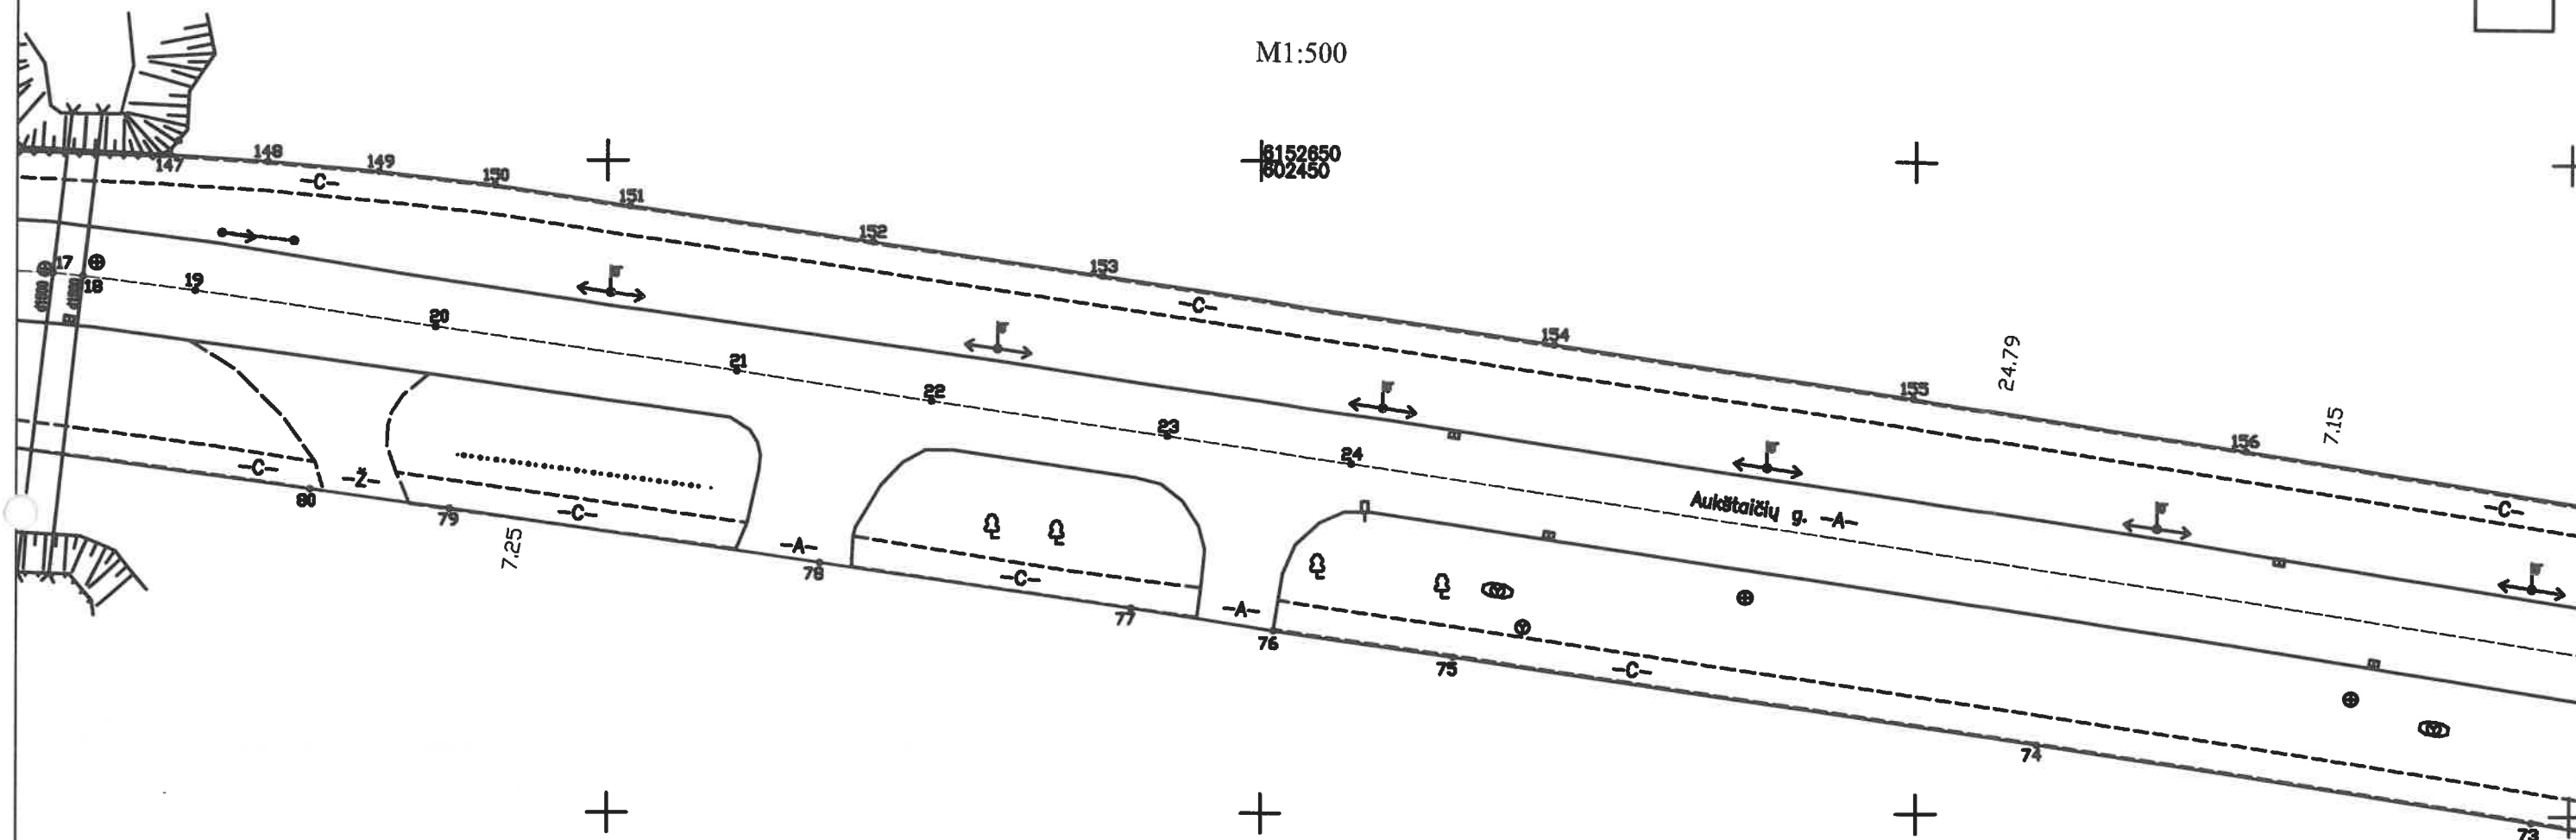

Objekto pavadinimas	Aukštaičių gatvė		
Objekto buvimo vieta/adresas	Utenos r. sav. Utenos m. Aukštaičių g.		
Kadastro duomenų nustatymo data	2022-12-07		
Žemės sklypo kadastro Nr.	8270/7001:93		
A. Bivainio tyrinėjimų įmonė, kodas: 183815521 kontaktinis adresas (-ai): Utena, J. Basanavičiaus g. 49A, el. pašto adresas (-ai): bivainio.geodezija@gmail.com, tel.: + 370 698 058 54			
Matavimo kvalifikacijos pažymėjimo Nr.	Pareigos	Vardas ir pavardė	Data
2M-M-440	Įmonės vadovas	ARVYDAS BIVAINIS	2022-12-07




1148762368

KELIO PLANAS

M1:500


6152850
802600

Objekto pavadinimas	Aukštaičių gatvė		
Objekto buvimo vieta/adresas	Utenos r. sav. Utenos m. Aukštaičių g.		
Kadastro duomenų nustatymo data	2022-12-07		
Žemės sklypo kadastro Nr.	8270/7001:93		
A. Bivainio tyrinėjimų įmonė, kodas: 183815521 kontaktinis adresas (-ai): Utena, J. Basanavičiaus g. 49A, el. pašto adresas (-ai): bivainio.geodezija@gmail.com, tel.: + 370 698 058 54			
Matavinko kvalifikacijos pažymėjimo Nr.	Pareigos	Vardas ir pavardė	Data
2M-M-440	Įmonės vadovas	ARVYDAS BIVAINIS	2022-12-07

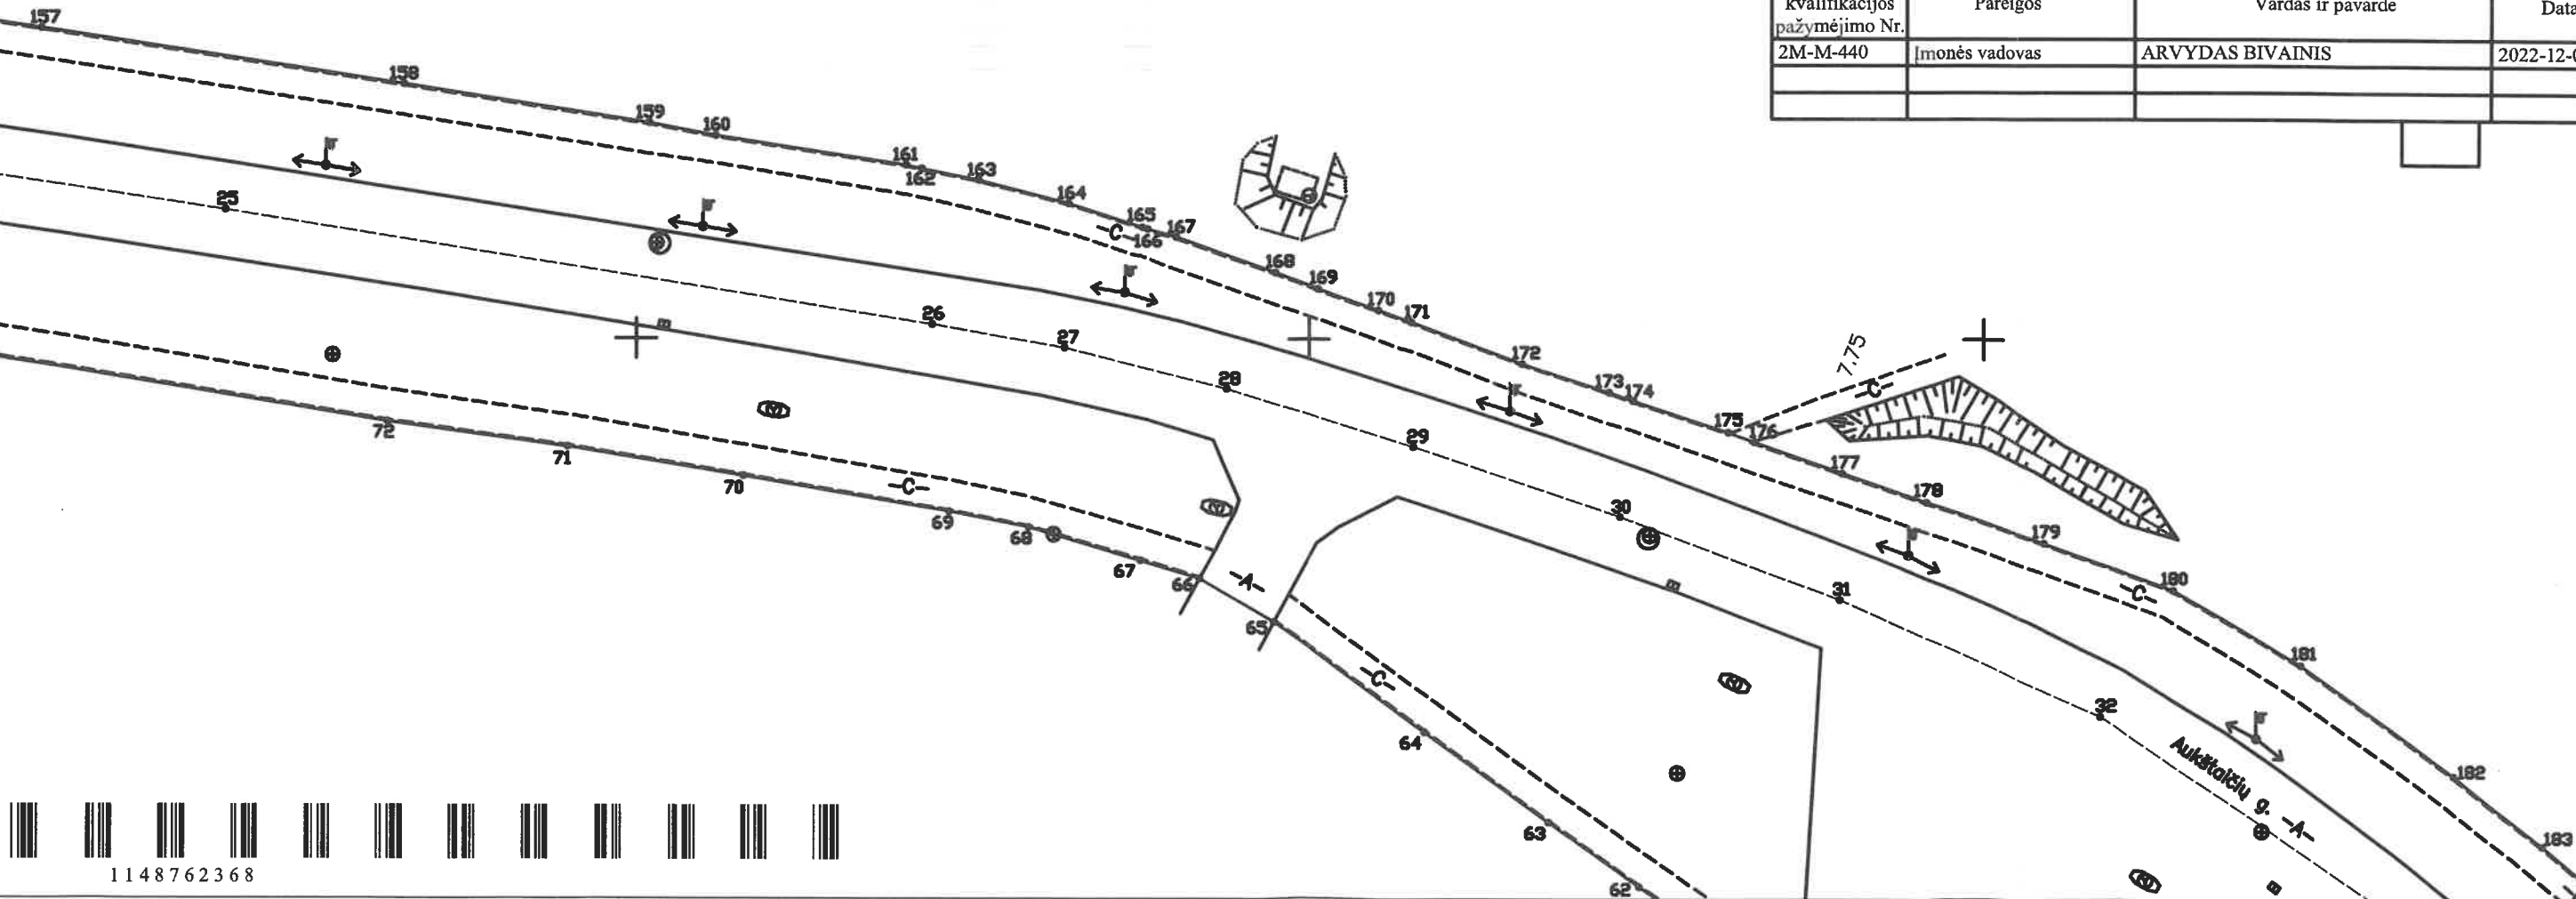

KELIO PLANAS
M1:500

Objekto pavadinimas	Aukštaičių gatvė		
Objekto buvimo vieta/adresas	Utenos r. sav. Utenos m. Aukštaičių g.		
Kadastro duomenų nustatymo data	2022-12-07		
Žemės sklypo kadastro Nr.	8270/7001:93		
A. Bivainio tyrinėjimų įmonė, kodas: 183815521 kontaktinis adresas (-ai): Utena, J. Basanavičiaus g. 49A, el. pašto adresas (-ai): bivainio.geodezija@gmail.com, tel.: + 370 698 058 54			
Matininko kvalifikacijos pažymėjimo Nr.	Parcigos	Vardas ir pavardė	Data
2M-M-440	Įmonės vadovas	ARVYDAS BIVAINIS	2022-12-07

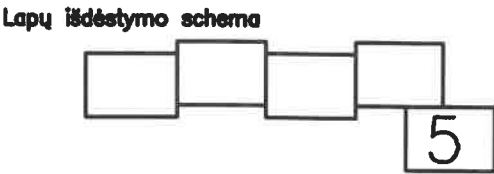

1148762368

ELEKTRONINIO DOKUMENTO METADUOMENYS

I. Dokumento pavadinimas (antraštė) Kelio planas

II. Dokumento sudarytojas (-ai)

Arvydas Bivainis, Utena, Aukštaičių g. 11-15

III. Dokumento registracijos data ir numeris 2022-12-20 14:26:31, Nr. 1148762368

IV. Pasirašymas

Parašo paskirtis: pasirašymas

Parašą sukūrusio asmens vardas, pavardė ir pareigos Arvydas Bivainis, Įmonės vadovas, A. Bivainio tyrinėjimų įmonė

Sertifikatas išduotas: Arvydas Bivainis

Parašo sukūrimo data ir laikas: 2022-12-20 14:26:31

Parašo formatas: XAdES-BASELINE-T

Laiko žymoje nurodytas laikas: 2022-12-20 14:26:52

Informacija apie sertifikavimo paslaugų teikėją: RCSC IssuingCA

Sertifikato galiojimo laikas 2021-11-29 13:30:14 – 2023-11-29 13:30:14

Parašo paskirtis: suderinimas

Parašą sukūrusio asmens vardas, pavardė ir pareigos Audra Gužienė, Vyresnioji kadastro specialistė, Valstybės įmonė Registrų centras

Sertifikatas išduotas: Audra Gužienė

Parašo sukūrimo data ir laikas: 2022-12-22 17:00:40

Parašo formatas: XAdES-BASELINE-T

Laiko žymoje nurodytas laikas: 2022-12-22 17:00:44

Informacija apie sertifikavimo paslaugų teikėją: RCSC IssuingCA

Sertifikato galiojimo laikas 2021-11-05 08:36:29 – 2023-11-05 08:36:29

V. Pagrindinio dokumento priedų skaičius – 2

VI. Pagrindinio dokumento pridedamų dokumentų skaičius – 0

VII. Pridedami dokumentai: nėra priedų

VIII. Dokumento specifikacijos identifikavimo žymuo ADOC-V1.0

IX. Programinės įrangos, kuria naudojantis sudarytas elektroninis dokumentas, pavadinimas
RC-DSS

X. Elektroninio dokumento grupė BeDOC

XI. Informacija apie elektroninio (-ių) parašo (-ų) tikrinimą (tikrinimo data)

Visi dokumente esantys elektroniniai parašai galioja (2022-12-22 21:48:42)

XII. Papildomi metaduomenys

Nuorašą suformavo A.Bivainis, 2022-12-22 21:48:42 RC-DSS

KOORDINACIŲ ŽINIARAŠTIS

Pavadinimas Aukštaičių gatvė

Objekto buvimo vieta Utenos r. sav. Utenos m. Aukštaičių g.

Unikalus numeris 8294-0117-4015

Kelio ruožas 0.000-0.949

Koordinacių sistema: LKS-94

Kelio riba			Kelio riba			Kelio riba			Kelio ašis			
Taško Nr.	X	Y	Taško Nr.	X	Y	Taško Nr.	X	Y	Taško Nr.	Atskaitos taško km	X	Y
41	6152420,15	602828,49	76	6152613,97	602450,97	111	6152639,96	601967,77	1	0,000	6152628,65	601963,57
42	6152431,42	602821,23	77	6152615,69	602440,04	112	6152648,06	601977,07	2	0,037	6152630,12	602000,48
43	6152445,36	602812,25	78	6152619,15	602416,26	113	6152642,04	601984,02	3	0,110	6152632,94	602073,49
44	6152442,72	602809,13	79	6152623,27	602387,92	114	6152641,23	601984,99	4	0,125	6152633,56	602088,44
45	6152456,72	602799,24	80	6152624,74	602377,15	115	6152640,54	601986,56	5	0,147	6152634,39	602110,47
46	6152476,29	602785,14	81	6152628,80	602347,93	116	6152640,34	601988,53	6	0,157	6152634,75	602120,19
47	6152489,51	602775,78	82	6152631,05	602326,24	117	6152640,47	601990,60	7	0,163	6152634,97	602125,98
48	6152494,87	602771,85	83	6152632,28	602306,32	118	6152640,68	601999,46	8	0,166	6152635,12	602129,91
49	6152503,33	602765,03	84	6152632,37	602287,64	119	6152641,59	602023,98	9	0,200	6152636,49	602163,54
50	6152510,09	602759,13	85	6152630,80	602246,18	120	6152642,24	602041,38	10	0,227	6152637,58	602190,33
51	6152513,34	602756,04	86	6152630,33	602234,28	121	6152643,12	602067,20	11	0,232	6152637,78	602195,51
52	6152518,88	602740,98	87	6152632,30	602234,21	122	6152641,49	602077,74	12	0,236	6152637,92	602199,08
53	6152520,99	602735,28	88	6152632,04	602226,71	123	6152642,00	602084,09	13	0,250	6152638,47	602213,52
54	6152523,59	602728,57	89	6152630,00	602226,78	124	6152643,19	602113,99	14	0,298	6152640,58	602261,01
55	6152524,03	602727,45	90	6152627,89	602177,94	125	6152643,69	602121,40	15	0,351	6152642,80	602314,70
56	6152526,78	602722,48	91	6152628,35	602137,37	126	6152644,00	602128,12	16	0,374	6152642,55	602336,81
57	6152527,41	602721,73	92	6152626,42	602137,45	127	6152645,49	602164,00	17	0,394	6152641,30	602357,57
58	6152533,34	602711,13	93	6152625,38	602118,20	128	6152646,22	602182,21	18	0,397	6152641,06	602359,82
59	6152543,64	602696,50	94	6152625,26	602117,02	129	6152646,59	602192,35	19	0,405	6152639,95	602368,48
60	6152549,90	602687,56	95	6152624,05	602088,55	130	6152647,16	602206,61	20	0,424	6152637,22	602386,89
61	6152551,57	602685,16	96	6152622,94	602060,69	131	6152647,21	602208,12	21	0,447	6152633,86	602409,88
62	6152559,18	602674,51	97	6152622,67	602054,37	132	6152647,35	602212,33	22	0,462	6152631,55	602424,85
63	6152563,97	602667,76	98	6152622,03	602039,23	133	6152647,93	602225,61	23	0,480	6152628,90	602442,80
64	6152570,70	602658,51	99	6152621,94	602036,82	134	6152647,97	602228,13	24	0,495	6152626,81	602456,96
65	6152578,93	602647,37	100	6152620,59	602003,82	135	6152648,89	602245,84	25	0,609	6152609,52	602569,57
66	6152582,14	602641,89	101	6152623,47	601995,06	136	6152649,20	602254,55	26	0,662	6152601,03	602622,06
67	6152583,49	602637,49	102	6152622,47	601963,77	137	6152650,08	602272,97	27	0,672	6152599,31	602631,86
68	6152585,95	602629,12	103	6152633,24	601963,43	138	6152650,45	602285,21	28	0,684	6152596,26	602643,97
69	6152587,12	602623,24	104	6152633,48	601963,79	139	6152650,71	602289,31	29	0,699	6152591,97	602657,75
70	6152589,76	602607,97	105	6152634,19	601964,84	140	6152651,30	602305,19	30	0,715	6152586,77	602673,13
71	6152591,93	602594,98	106	6152634,41	601965,02	141	6152651,71	602317,76	31	0,732	6152580,62	602689,32
72	6152593,79	602581,66	107	6152635,46	601966,04	142	6152651,82	602320,23	32	0,754	6152571,94	602708,73
73	6152599,52	602547,12	108	6152635,57	601966,11	143	6152651,72	602327,37	33	0,778	6152558,15	602729,02
74	6152605,30	602509,31	109	6152636,79	601966,91	144	6152651,54	602331,45	34	0,798	6152544,88	602744,40
75	6152611,98	602464,67	110	6152638,32	601967,49	145	6152651,40	602338,49	35	0,817	6152532,06	602757,38



Kelio riba			Kelio riba		
Taško Nr.	X	Y	Taško Nr.	X	Y
146	6152650,76	602354,71	189	6152519,20	602784,43
147	6152650,39	602366,16	190	6152513,71	602788,73
148	6152649,85	602373,86	191	6152511,51	602790,29
149	6152649,12	602382,48	192	6152487,01	602807,90
150	6152648,10	602391,35	193	6152461,92	602825,87
151	6152646,53	602401,64	194	6152456,13	602830,08
152	6152643,78	602420,35	195	6152455,32	602830,67
153	6152641,19	602437,80	196	6152444,71	602836,76
154	6152635,98	602472,41	197	6152435,01	602842,33
155	6152631,83	602499,82	198	6152431,21	602844,51
156	6152627,87	602525,32			
157	6152623,07	602555,94			
158	6152618,93	602582,88			
159	6152616,05	602600,97			
160	6152615,11	602605,91			
161	6152612,94	602620,13			
162	6152612,66	602621,26			
163	6152611,82	602625,43			
164	6152610,08	602632,12			
165	6152608,32	602637,64			
166	6152608,18	602638,05			
167	6152607,58	602640,15			
168	6152604,96	602647,50			
169	6152603,73	602650,65			
170	6152602,16	602655,14			
171	6152601,27	602657,57			
172	6152598,17	602665,83			
173	6152596,05	602672,29			
174	6152595,40	602674,12			
175	6152593,09	602681,11			
176	6152592,38	602683,05			
177	6152590,04	602689,48			
178	6152587,88	602695,76			
179	6152584,86	602704,54			
180	6152581,35	602714,17			
181	6152575,78	602723,56			
182	6152567,60	602735,14			
183	6152562,38	602741,71			
184	6152557,71	602747,25			
185	6152556,30	602748,74			
186	6152546,31	602759,30			
187	6152535,32	602770,21			
188	6152528,82	602776,37			

Kelio ašis			
Taško Nr.	Atskaitos taško km	X	Y
36	0,832	6152521,14	602767,64
37	0,851	6152506,14	602779,95
38	0,873	6152488,06	602793,26
39	0,918	6152451,46	602818,90
40	0,949	6152426,27	602837,35



ELEKTRONINIO DOKUMENTO METADUOMENYS

I. Dokumento pavadinimas (antraštė) Koordinacijų žiniaraštis

II. Dokumento sudarytojas (-ai)

Arvydas Bivainis, Utena, Aukštaičių g. 11-15

III. Dokumento registracijos data ir numeris 2022-12-20 14:26:33, Nr. 1148762445

IV. Pasirašymas

Parašo paskirtis: pasirašymas

Parašą sukūrusio asmens vardas, pavardė ir pareigos Arvydas Bivainis, Įmonės vadovas, A. Bivainio tyrinėjimų įmonė

Sertifikatas išduotas: Arvydas Bivainis

Parašo sukūrimo data ir laikas: 2022-12-20 14:26:33

Parašo formatas: XAdES-BASELINE-T

Laiko žymoje nurodytas laikas: 2022-12-20 14:26:42

Informacija apie sertifikavimo paslaugų teikėją: RCSC IssuingCA

Sertifikato galiojimo laikas 2021-11-29 13:30:14 – 2023-11-29 13:30:14

Parašo paskirtis: suderinimas

Parašą sukūrusio asmens vardas, pavardė ir pareigos Audra Gužienė, Vyresnioji kadastro specialistė, Valstybės įmonė Registrų centras

Sertifikatas išduotas: Audra Gužienė

Parašo sukūrimo data ir laikas: 2022-12-22 17:00:39

Parašo formatas: XAdES-BASELINE-T

Laiko žymoje nurodytas laikas: 2022-12-22 17:00:48

Informacija apie sertifikavimo paslaugų teikėją: RCSC IssuingCA

Sertifikato galiojimo laikas 2021-11-05 08:36:29 – 2023-11-05 08:36:29

V. Pagrindinio dokumento priedų skaičius – 0

VI. Pagrindinio dokumento pridedamų dokumentų skaičius – 0

VII. Pridedami dokumentai: nėra priedų

VIII. Dokumento specifikacijos identifikavimo žymuo ADOC-V1.0

IX. Programinės įrangos, kuria naudojantis sudarytas elektroninis dokumentas, pavadinimas
RC-DSS

X. Elektroninio dokumento grupė BeDOC

XI. Informacija apie elektroninio (-ių) parašo (-ų) tikrinimą (tikrinimo data)

Visi dokumente esantys elektroniniai parašai galioja (2022-12-22 21:48:41)

XII. Papildomi metaduomenys

Nuorašą suformavo A.Bivainis, 2022-12-22 21:48:41 RC-DSS



A. Bivainio tyrinėjimų įmonė, kodas: 183815521

Matininkas(-ė) ARVYDAS BIVAINIS, kvalifikacijos pažymėjimo Nr. 2M-M-440, kontaktinis adresas (-ai): Utena, J. Basanavičiaus g. 49A, el. pašto adresas (-ai): bivainio.geodezija@gmail.com, tel.: + 370 698 058 54

KELIO / GATVĖS IR JO SUDĖTINIŲ DALIŲ KADASTRO DUOMENYS

Adresas	Utenos r. sav. Utenos m. Aukštaičių g.		
Paskirtis	Kelių (gatvių)		
Pavadinimas	Aukštaičių gatvė		
Žymėjimas plane	1-35		
Kadastro duomenų nustatymo data	2022-12-07	Žemės sklypo kadastro Nr.	8270/7001:93
Statybos būklė		Unikalus numeris	8294-0117-4015

Kelias, kelio sudėtinės dalys	Mato vienetas	Kiekis
1	2	3
Autobusų sustojimo aikštelė	vnt.	2
Gatvė	kv. m	22298
Gatvė	km	0,949
Pėsčiųjų (dviračių) takas	kv. m	324,02
Pralaida	vnt.	2
Pralaida	m	70

Įmonės vadovas

ARVYDAS BIVAINIS



* 1 1 4 8 9 0 0 6 7 0 *

ELEKTRONINIO DOKUMENTO METADUOMENYS

I. Dokumento pavadinimas (antraštė) Kelio ir jo sudėtinių dalių kadastro duomenys

II. Dokumento sudarytojas (-ai)

Arvydas Bivainis, Utena, Aukštaičių g. 11-15

III. Dokumento registracijos data ir numeris 2022-12-22 16:49:59, Nr. 1148900670

IV. Pasirašymas

Parašo paskirtis: pasirašymas

Parašą sukūrusio asmens vardas, pavardė ir pareigos Arvydas Bivainis, Įmonės vadovas, A. Bivainio tyrinėjimų įmonė

Sertifikatas išduotas: Arvydas Bivainis

Parašo sukūrimo data ir laikas: 2022-12-22 16:49:59

Parašo formatas: XAdES-BASELINE-T

Laiko žymoje nurodytas laikas: 2022-12-22 16:50:13

Informacija apie sertifikavimo paslaugų teikėją: RCSC IssuingCA

Sertifikato galiojimo laikas 2021-11-29 13:30:14 – 2023-11-29 13:30:14

Parašo paskirtis: suderinimas

Parašą sukūrusio asmens vardas, pavardė ir pareigos Audra Gužienė, Vyresnioji kadastro specialistė, Valstybės įmonė Registrų centras

Sertifikatas išduotas: Audra Gužienė

Parašo sukūrimo data ir laikas: 2022-12-22 17:00:39

Parašo formatas: XAdES-BASELINE-T

Laiko žymoje nurodytas laikas: 2022-12-22 17:00:45

Informacija apie sertifikavimo paslaugų teikėją: RCSC IssuingCA

Sertifikato galiojimo laikas 2021-11-05 08:36:29 – 2023-11-05 08:36:29

V. Pagrindinio dokumento priedų skaičius – 0

VI. Pagrindinio dokumento pridedamų dokumentų skaičius – 0

VII. Pridedami dokumentai: nėra priedų

VIII. Dokumento specifikacijos identifikavimo žymuo ADOC-V1.0

IX. Programinės įrangos, kuria naudojantis sudarytas elektroninis dokumentas, pavadinimas
RC-DSS

X. Elektroninio dokumento grupė BeDOC

XI. Informacija apie elektroninio (-ių) parašo (-ų) tikrinimą (tikrinimo data)

Visi dokumente esantys elektroniniai parašai galioja (2022-12-22 21:48:43)

XII. Papildomi metaduomenys

Nuorašą suformavo A.Bivainis, 2022-12-22 21:48:43 RC-DSS



* 1 1 4 8 9 0 0 6 7 0 *

A. Bivainio tyrinėjimų įmonė, kodas: 183815521

Matininkas(-ė) ARVYDAS BIVAINIS, kvalifikacijos pažymėjimo Nr. 2M-M-440, kontaktinis adresas (-ai): Utena, J. Basanavičiaus g. 49A, el. pašto adresas (-ai): bivainio.geodezija@gmail.com, tel.: + 370 698 058 54

KELIO / GATVĖS IR JO SUDĖTINIŲ DALIŲ KADASTRO DUOMENYS

Adresas Utenos r. sav. Utenos m. Aukštaičių g.
Paskirtis Kelių (gatvių)
Pavadinimas Aukštaičių gatvė
Žymėjimas plane 1-35
Kadastro duomenų nustatymo data 2022-12-07 Žemės sklypo kadastro Nr. 8270/7001:93
Statybos būklė Unikalus numeris 8294-0117-4015

Statybos pradžios metai:	1983	Kelio Nr.:	
Statybos pabaigos metai:	1983	Kelio ruožas:	0.000-0.949
Rekonstravimo pradžios metai:		Ilgis: km	0,949
Rekonstravimo pabaigos metai:		Gatvės kategorija:	C
Kap. remonto pradžios metai:	2020	Statinio kategorija:	Ypatingasis
Kap. remonto pabaigos metai:	2022	Baigtumo procentas: %	100
Papr. remonto pradžios metai:			
Papr. remonto pabaigos metai:			

Kelias, kelio sudėtinės dalys	Mato vienetas	Kiekis
1	2	3
Aukštaičių gatvė 1-39	km	0,949
Aukštaičių gatvė 1-39	kv. m	22298
Pralaida (d1500) 17	m	35
Pralaida (d1500) 17	vnt.	1
Pralaida (d1500) 18	m	35
Pralaida (d1500) 18	vnt.	1
Autobusų stotelė 9	vnt.	1
Autobusų stotelė 9	vnt.	1
Šaligatvis 6-11	kv. m	140,22
Šaligatvis 7-12	kv. m	183,8

Įmonės vadovas

ARVYDAS BIVAINIS



* 1 1 4 8 9 0 0 6 6 5 *

ELEKTRONINIO DOKUMENTO METADUOMENYS

I. Dokumento pavadinimas (antraštė) Kelio ir jo sudėtinių dalių kadastro duomenys

II. Dokumento sudarytojas (-ai)

Arvydas Bivainis, Utena, Aukštaičių g. 11-15

III. Dokumento registracijos data ir numeris 2022-12-22 16:49:59, Nr. 1148900665

IV. Pasirašymas

Parašo paskirtis: pasirašymas

Parašą sukūrusio asmens vardas, pavardė ir pareigos Arvydas Bivainis, Įmonės vadovas, A. Bivainio tyrinėjimų įmonė

Sertifikatas išduotas: Arvydas Bivainis

Parašo sukūrimo data ir laikas: 2022-12-22 16:49:59

Parašo formatas: XAdES-BASELINE-T

Laiko žymoje nurodytas laikas: 2022-12-22 16:50:08

Informacija apie sertifikavimo paslaugų teikėją: RCSC IssuingCA

Sertifikato galiojimo laikas 2021-11-29 13:30:14 – 2023-11-29 13:30:14

Parašo paskirtis: suderinimas

Parašą sukūrusio asmens vardas, pavardė ir pareigos Audra Gužienė, Vyresnioji kadastro specialistė, Valstybės įmonė Registrų centras

Sertifikatas išduotas: Audra Gužienė

Parašo sukūrimo data ir laikas: 2022-12-22 17:00:39

Parašo formatas: XAdES-BASELINE-T

Laiko žymoje nurodytas laikas: 2022-12-22 17:00:42

Informacija apie sertifikavimo paslaugų teikėją: RCSC IssuingCA

Sertifikato galiojimo laikas 2021-11-05 08:36:29 – 2023-11-05 08:36:29

V. Pagrindinio dokumento priedų skaičius – 0

VI. Pagrindinio dokumento pridedamų dokumentų skaičius – 0

VII. Pridedami dokumentai: nėra priedų

VIII. Dokumento specifikacijos identifikavimo žymuo ADOC-V1.0

IX. Programinės įrangos, kuria naudojantis sudarytas elektroninis dokumentas, pavadinimas
RC-DSS

X. Elektroninio dokumento grupė BeDOC

XI. Informacija apie elektroninio (-ių) parašo (-ų) tikrinimą (tikrinimo data)

Visi dokumente esantys elektroniniai parašai galioja (2022-12-22 21:48:42)

XII. Papildomi metaduomenys

Nuorašą suformavo A.Bivainis, 2022-12-22 21:48:42 RC-DSS



* 1 1 4 8 9 0 0 6 6 5 *

A. Bivainio tyrinėjimų įmonė, kodas: 183815521

Matininkas(-ė) ARVYDAS BIVAINIS, kvalifikacijos pažymėjimo Nr. 2M-M-440, kontaktinis adresas (-ai): Utena, J. Basanavičiaus g. 49A, el. pašto adresas (-ai): bivainio.geodezija@gmail.com, tel.: + 370 698 058 54

KELIO / GATVĖS IR JO SUDĖTINIŲ DALIŲ VERTIŲ NUSTATYMAS

Pavadinimas Aukštaičių gatvė

Kelio reikšmė

Kelio numeris

Kadastro duomenų nustatymo data 2022-12-07

Vertės nustatymo data 2022-12-07

Kelio sudėtinės dalies pavadinimas	Atskaitos taškai	Kasmetinis vertės mažinimo koeficientas	Matavimo vienetas	Kiekis	Įkainojimo pagrindas	Vidutinė vieneto statybos vertė po indeksavimo, Eur	Atkūrimo kaštai (statybinė vertė), Eur	Nusidėvėjimas %	Atkuriamoji vertė, Eur	Vietovės pataisos koeficientas	Vidutinė rinkos vertė, Eur
1	2	3	4	5	6	7	8	9	10	11	12
Aukštaičių gatvė 1-39	1-35	5	km	0,949	NTK 2022-3.2.3	933683	886000	75	222000	1	222000
Šaligatvis 6-11	6-11	5	kv. m	140,22	NTK 2022-3.2.12	46,9	6580	0	6580	1	6580
Šaligatvis 7-12	7-12	5	kv. m	183,8	NTK 2022-3.2.12	46,9	8620	0	8620	1	8620
Viso							901000		237000		237000

Įmonės vadovas

ARVYDAS BIVAINIS



* 1 1 4 8 9 0 0 6 7 1 *

ELEKTRONINIO DOKUMENTO METADUOMENYS

I. Dokumento pavadinimas (antraštė) Kelio ir jo sudėtinių dalių įkainojimas (perkainojimas)

II. Dokumento sudarytojas (-ai)

Arvydas Bivainis, Utena, Aukštaičių g. 11-15

III. Dokumento registracijos data ir numeris 2022-12-22 16:49:59, Nr. 1148900671

IV. Pasirašymas

Parašo paskirtis: pasirašymas

Parašą sukūrusio asmens vardas, pavardė ir pareigos Arvydas Bivainis, Įmonės vadovas, A. Bivainio tyrinėjimų įmonė

Sertifikatas išduotas: Arvydas Bivainis

Parašo sukūrimo data ir laikas: 2022-12-22 16:49:59

Parašo formatas: XAdES-BASELINE-T

Laiko žymoje nurodytas laikas: 2022-12-22 16:50:15

Informacija apie sertifikavimo paslaugų teikėją: RCSC IssuingCA

Sertifikato galiojimo laikas 2021-11-29 13:30:14 – 2023-11-29 13:30:14

Parašo paskirtis: suderinimas

Parašą sukūrusio asmens vardas, pavardė ir pareigos Audra Gužienė, Vyresnioji kadastro specialistė, Valstybės įmonė Registrų centras

Sertifikatas išduotas: Audra Gužienė

Parašo sukūrimo data ir laikas: 2022-12-22 17:00:39

Parašo formatas: XAdES-BASELINE-T

Laiko žymoje nurodytas laikas: 2022-12-22 17:00:43

Informacija apie sertifikavimo paslaugų teikėją: RCSC IssuingCA

Sertifikato galiojimo laikas 2021-11-05 08:36:29 – 2023-11-05 08:36:29

V. Pagrindinio dokumento priedų skaičius – 0

VI. Pagrindinio dokumento pridedamų dokumentų skaičius – 0

VII. Pridedami dokumentai: nėra priedų

VIII. Dokumento specifikacijos identifikavimo žymuo ADOC-V1.0

IX. Programinės įrangos, kuria naudojantis sudarytas elektroninis dokumentas, pavadinimas
RC-DSS

X. Elektroninio dokumento grupė BeDOC

XI. Informacija apie elektroninio (-ių) parašo (-ų) tikrinimą (tikrinimo data)

Visi dokumente esantys elektroniniai parašai galioja (2022-12-22 21:48:43)

XII. Papildomi metaduomenys

Nuorašą suformavo A.Bivainis, 2022-12-22 21:48:43 RC-DSS



* 1 1 4 8 9 0 0 6 7 1 *

3K FORMA

A. Bivainio tyrinėjimų įmonė, kodas: 183815521

Matininkas(-ė) ARVYDAS BIVAINIS, kvalifikacijos pažymėjimo Nr. 2M-M-440, kontaktinis adresas (-ai): Utena, J. Basanavičiaus g. 49A, el. pašto adresas (-ai): bivainio.geodezija@gmail.com, tel.: + 370 698 058 54

KELIO / GATVĖS VAŽIUOJAMOSIOS DALIES IR ŽEMĖS SANKASOS KADASTRO DUOMENYS

Pavadinimas Aukštaičių gatvė
Kelio reikšmė
Kelio numeris
Kadastro duomenų nustatymo data 2022-12-07

Kelio sudėtinės dalies pavadinimas	Ruožo su vienodais kelio dangos ir sankasos pločiais ir tipais pradžia				Ruožo su vienodais kelio dangos ir sankasos pločiais ir tipais pabaiga				Ruožo ilgis, km.	Eismo juostų skaičius	Kelio plotis, m	Kelio sankasos plotis, m	Kelio sankasos tipas	Kelio dangos plotis, m	Kelio dangos rūšis	Metai			
	atskaitos duomenys ašyje		koordinatės		atskaitos duomenys ašyje		koordinatės									Statybos	Rekonstravimio	Kapitalinio remonto	Paprasto remonto
	taško Nr.	km	X	Y	taško Nr.	km	X	Y											
1	2	3	4	5	6	7	8	9	10	11	12	13	14	15	16	17	18	19	20
Aukštaičių gatvė 1-39	1	0.000	6152628,65	601963,57	35	0.949	6152426,27	602837,35	0,949	Dvi	22	22		7,5	Asfaltbetonis	1983			
																1983			

Įmonės vadovas

ARVYDAS BIVAINIS



* 1 1 4 8 9 0 0 6 6 *

ELEKTRONINIO DOKUMENTO METADUOMENYS

I. Dokumento pavadinimas (antraštė) Kelio važiuojamosios dalies ir žemės sankasos kadastro duomenys

II. Dokumento sudarytojas (-ai)

Arvydas Bivainis, Utena, Aukštaičių g. 11-15

III. Dokumento registracijos data ir numeris 2022-12-22 16:49:59, Nr. 1148900666

IV. Pasirašymas

Parašo paskirtis: pasirašymas

Parašą sukūrusio asmens vardas, pavardė ir pareigos Arvydas Bivainis, Įmonės vadovas, A. Bivainio tyrinėjimų įmonė

Sertifikatas išduotas: Arvydas Bivainis

Parašo sukūrimo data ir laikas: 2022-12-22 16:49:59

Parašo formatas: XAdES-BASELINE-T

Laiko žymoje nurodytas laikas: 2022-12-22 16:50:17

Informacija apie sertifikavimo paslaugų teikėją: RCSC IssuingCA

Sertifikato galiojimo laikas 2021-11-29 13:30:14 – 2023-11-29 13:30:14

Parašo paskirtis: suderinimas

Parašą sukūrusio asmens vardas, pavardė ir pareigos Audra Gužienė, Vyresnioji kadastro specialistė, Valstybės įmonė Registrų centras

Sertifikatas išduotas: Audra Gužienė

Parašo sukūrimo data ir laikas: 2022-12-22 17:00:39

Parašo formatas: XAdES-BASELINE-T

Laiko žymoje nurodytas laikas: 2022-12-22 17:00:49

Informacija apie sertifikavimo paslaugų teikėją: RCSC IssuingCA

Sertifikato galiojimo laikas 2021-11-05 08:36:29 – 2023-11-05 08:36:29

V. Pagrindinio dokumento priedų skaičius – 0

VI. Pagrindinio dokumento pridedamų dokumentų skaičius – 0

VII. Pridedami dokumentai: nėra priedų

VIII. Dokumento specifikacijos identifikavimo žymuo ADOC-V1.0

IX. Programinės įrangos, kuria naudojantis sudarytas elektroninis dokumentas, pavadinimas
RC-DSS

X. Elektroninio dokumento grupė BeDOC

XI. Informacija apie elektroninio (-ių) parašo (-ų) tikrinimą (tikrinimo data)

Visi dokumente esantys elektroniniai parašai galioja (2022-12-22 21:48:44)

XII. Papildomi metaduomenys

Nuorašą suformavo A.Bivainis, 2022-12-22 21:48:44 RC-DSS



A. Bivainio tyrinėjimų įmonė, kodas: 183815521

Matininkas(-ė) ARVYDAS BIVAINIS, kvalifikacijos pažymėjimo Nr. 2M-M-440, kontaktinis adresas (-ai): Utena, J. Basanavičiaus g. 49A, el. pašto adresas (-ai): bivainio.geodezija@gmail.com, tel.: + 370 698 058 54

KELIO / GATVĖS SANKRYŽŲ, TILTŲ, VIADUKŲ, ESTAKADŲ, PRALAIDŲ, AUTOBUSŲ SUSTOJIMO IR POILSIO AIKŠTELIŲ, ŠVIESOFORŲ, KELIO ORO SĄLYGŲ STEBĖJIMO IR TRANSPORTO APSKAITOS ĮRENGINIŲ KADASTRO DUOMENYS

Pavadinimas Aukštaičių gatvė
Kelio reikšmė
Kelio numeris

Kadastro duomenų nustatymo data 2022-12-07

Kelio sudėtinės dalies pavadinimas	Atskaitos duomenys ašyje		Centro koordinatės		Medžiaga/ Dangos rūšis	Mato vienetas	Kiekis	Kelio pusė	Kliūtys pavadinimas	Metai			
	taško Nr.	km	X	Y						Statybos	Pradžios/Pabaigos		
											Rekonstravimo	Kapitalinio remonto	Paprasto remonto
1	2	3	4	5	6	7	8	9	10	11	12	13	14
Pralaida (d1500) 17	17	0,394	6152641,3	602357,57	Betonas	m	35	Centras		1983			
										1983			
Pralaida (d1500) 18	18	0.397	6152641,06	602359,82	Betonas	m	35	Centras		1983			
										1983			
Autobusų stotelė 9	9	0.200	6152636,49	602163,54	Asfaltbetonis	vnt.	1	Dešinė		2020			
										2022			



* 1 1 4 8 9 0 0 6 6 7 *

1		2	3	4	5	6	7	8	9	10	11	12	13	14
Autobusų stotelė 9	9	0.200	6152636,49	602163,54	Asfaltbetonis	vnt.	1	Kairė			2020			
											2022			

Įmonės vadovas

ARVYDAS BIVAINIS



* 1 1 4 8 9 0 0 6 6 7 *

ELEKTRONINIO DOKUMENTO METADUOMENYS

I. Dokumento pavadinimas (antraštė) Kelio sankryžų, tiltų, viadukų, estakadų, pralaidų, autobusų sustojimo ir poilsio aikštelių, šviesoforų, kelio oro sąlygų stebėjimo ir transporto apskaitos įrenginių kadastro duomenys

II. Dokumento sudarytojas (-ai)

Arvydas Bivainis, Utena, Aukštaičių g. 11-15

III. Dokumento registracijos data ir numeris 2022-12-22 16:49:59, Nr. 1148900667

IV. Pasirašymas

Parašo paskirtis: pasirašymas

Parašą sukūrusio asmens vardas, pavardė ir pareigos Arvydas Bivainis, Įmonės vadovas, A. Bivainio tyrinėjimų įmonė

Sertifikatas išduotas: Arvydas Bivainis

Parašo sukūrimo data ir laikas: 2022-12-22 16:49:59

Parašo formatas: XAdES-BASELINE-T

Laiko žymoje nurodytas laikas: 2022-12-22 16:50:12

Informacija apie sertifikavimo paslaugų teikėją: RCSC IssuingCA

Sertifikato galiojimo laikas 2021-11-29 13:30:14 – 2023-11-29 13:30:14

Parašo paskirtis: suderinimas

Parašą sukūrusio asmens vardas, pavardė ir pareigos Audra Gužienė, Vyresnioji kadastro specialistė, Valstybės įmonė Registrų centras

Sertifikatas išduotas: Audra Gužienė

Parašo sukūrimo data ir laikas: 2022-12-22 17:00:39

Parašo formatas: XAdES-BASELINE-T

Laiko žymoje nurodytas laikas: 2022-12-22 17:00:51

Informacija apie sertifikavimo paslaugų teikėją: RCSC IssuingCA

Sertifikato galiojimo laikas 2021-11-05 08:36:29 – 2023-11-05 08:36:29

V. Pagrindinio dokumento priedų skaičius – 0

VI. Pagrindinio dokumento pridedamų dokumentų skaičius – 0

VII. Pridedami dokumentai: nėra priedų

VIII. Dokumento specifikacijos identifikavimo žymuo ADOC-V1.0

IX. Programinės įrangos, kuria naudojantis sudarytas elektroninis dokumentas, pavadinimas
RC-DSS

X. Elektroninio dokumento grupė BeDOC

XI. Informacija apie elektroninio (-ių) parašo (-ų) tikrinimą (tikrinimo data)
Visi dokumente esantys elektroniniai parašai galioja (2022-12-22 21:48:44)

XII. Papildomi metaduomenys

Nuorašą suformavo A.Bivainis, 2022-12-22 21:48:44 RC-DSS



* 1 1 4 8 9 0 0 6 6 7 *

5K FORMA

A. Bivainio tyrinėjimų įmonė, kodas: 183815521
Matininkas(-ė) ARVYDAS BIVAINIS, kvalifikacijos pažymėjimo Nr. 2M-M-440, kontaktinis adresas (-ai): Utena, J. Basanavičiaus g. 49A, el. pašto adresas (-ai): bivainio.geodezija@gmail.com, tel.: + 370 698 058 54

KELIO / GATVĖS ATITVARŲ, TRIUKŠMO SIENUČIŲ, ŽELDYNŲ, PĖSČIŲŲ IR DVIRAČIŲ TAKŲ, ELEKTROS APŠVIETIMO TINKLO KADASTRO DUOMENYS

Pavadinimas Aukštaičių gatvė
Kelio reikšmė
Kelio numeris
Kadastro duomenų nustatymo data 2022-12-07

Kelio sudėtinės dalies pavadinimas	Ruožo su vienodais kelio dangos ir sankasos pločiais ir tipais pradžia				Ruožo su vienodais kelio dangos ir sankasos pločiais ir tipais pabaiga				Medžiaga/ Dangos rūšis	Mato vienetas	Kiekis	Kelio pusė (kairė, dešinė)	Elektros apšvietimo tinklo tipas	Laidininko skerspjūvis	Metai			
	atskaitos duomenys		koordinatės		atskaitos duomenys		koordinatės								Pradžios/Pabaigos			
	taško Nr.	km	X	Y	taško Nr.	km	X	Y							Statybos	Rekonstravimas	Kapitalinio remonto	Paprasto remonto
1	2	3	4	5	6	7	8	9	10	11	12	13	14	15	16	17	18	19
Šaligatvis 6-11	6	0.157	6152634,75	602120,19	11	0.232	6152637,78	602195,51	Betono trinkelės	kv. m	140,22	Kairė			1983		2020	
															1983		2022	
Šaligatvis 7-12	7	0.163	6152634,97	602125,98	12	0.236	6152637,92	602199,08	Betono trinkelės	kv. m	183,8	Kairė			1983		2020	
															1983		2022	

Įmonės vadovas

ARVYDAS BIVAINIS



ELEKTRONINIO DOKUMENTO METADUOMENYS

I. Dokumento pavadinimas (antraštė) Kelio atitvarų, triukšmo sienelių, želdynų, pėsčiųjų ir dviračių takų, elektros apšvietimo tinklo kadastro duomenys

II. Dokumento sudarytojas (-ai)

Arvydas Bivainis, Utena, Aukštaičių g. 11-15

III. Dokumento registracijos data ir numeris 2022-12-22 16:49:59, Nr. 1148900668

IV. Pasirašymas

Parašo paskirtis: pasirašymas

Parašą sukūrusio asmens vardas, pavardė ir pareigos Arvydas Bivainis, Įmonės vadovas, A. Bivainio tyrinėjimų įmonė

Sertifikatas išduotas: Arvydas Bivainis

Parašo sukūrimo data ir laikas: 2022-12-22 16:49:59

Parašo formatas: XAdES-BASELINE-T

Laiko žymoje nurodytas laikas: 2022-12-22 16:50:09

Informacija apie sertifikavimo paslaugų teikėją: RCSC IssuingCA

Sertifikato galiojimo laikas 2021-11-29 13:30:14 – 2023-11-29 13:30:14

Parašo paskirtis: suderinimas

Parašą sukūrusio asmens vardas, pavardė ir pareigos Audra Gužienė, Vyresnioji kadastro specialistė, Valstybės įmonė Registrų centras

Sertifikatas išduotas: Audra Gužienė

Parašo sukūrimo data ir laikas: 2022-12-22 17:00:39

Parašo formatas: XAdES-BASELINE-T

Laiko žymoje nurodytas laikas: 2022-12-22 17:00:53

Informacija apie sertifikavimo paslaugų teikėją: RCSC IssuingCA

Sertifikato galiojimo laikas 2021-11-05 08:36:29 – 2023-11-05 08:36:29

V. Pagrindinio dokumento priedų skaičius – 0

VI. Pagrindinio dokumento pridedamų dokumentų skaičius – 0

VII. Pridedami dokumentai: nėra priedų

VIII. Dokumento specifikacijos identifikavimo žymuo ADOC-V1.0

IX. Programinės įrangos, kuria naudojantis sudarytas elektroninis dokumentas, pavadinimas RC-DSS

X. Elektroninio dokumento grupė BeDOC

XI. Informacija apie elektroninio (-ių) parašo (-ų) tikrinimą (tikrinimo data)

Visi dokumente esantys elektroniniai parašai galioja (2022-12-22 21:48:45)

XII. Papildomi metaduomenys

Nuorašą suformavo A.Bivainis, 2022-12-22 21:48:45 RC-DSS



* 1 1 4 8 9 0 0 6 6 8 *