

UAB "Aplinkos inžinerija"

NEKILNOJAMOJO DAIKTO KADASTRINIŲ MATAVIMŲ BYLA

Tomas: 1

Nekilnojamojo turto objektas: **Inžinerinis statinys**

Registro Nr.: **90/96319 (Statiniai)**

Adresas: **Utenos r. sav. Utenos m. V. Kudirkos g.**

Lapų skaičius: **15**



SUDERINTA

Valstybės įmonė Registrų centras

Elektroniniu parašu pasirašė: Daiva Juknaitė

Pareigos: Vyresnioji kadastro specialistė

Laiko žyma: 2019-11-08 11:29:03

Tomo Nr. 1
Registro 90/96319

BYLOS TOMO VIDAUS APYRAŠAS

Eil. Nr.	Dokumento pavadinimas	Dokumento		Lapų skaič.	Bylos lapų numeriai	Pastabos
		Nr.	Data			
1	Statinio planas "STATINIŲ IŠDĖSTYMO PLANAS"		2019-11-04	3	1-3	
2	KELIO / GATVĖS IR JO SUDĖTINIŲ DALIŲ KADASTRO DUOMENYS 1K FORMA		2019-11-04	3	4-6	
3	KELIO / GATVĖS IR JO SUDĖTINIŲ DALIŲ VERČIŲ NUSTATYMAS 2K FORMA		2019-11-04	2	7-8	
4	KELIO / GATVĖS VAŽIUOJAMOSIOS DALIES IR ŽEMĖS SANKASOS KADASTRO DUOMENYS 3K FORMA		2019-11-04	1	9	
5	KELIO / GATVĖS SANKRYŽŲ, TILTŲ, VIADUKŲ, ESTAKADŲ, PRALAIĐŲ, AUTOBUSŲ SUSTOJIMO IR POILSIO AIKŠTELIŲ, ŠVIESOFORŲ, KELIO ORO SĄLYGŲ STEBĖJIMO IR TRANSPORTO APSKAITOS ĮRENGINIŲ KADASTRO DUOMENYS 4K FORMA		2019-11-04	2	10-11	
6	KELIO / GATVĖS ATITVARŲ, TRIUKŠMO SIENUČIŲ, ŽELDYNŲ, PĖSČIŲJŲ IR DVIRAČIŲ TAKŲ, ELEKTROS APŠVIETIMO TINKLO KADASTRO DUOMENYS 5K FORMA		2019-11-04	2	12-13	
7	Raštas dėl statybos metų		2019-11-04	1	14	

Vidaus apyrašo lapų 14

Inžinierė-geodezininkė Vitalija Lukšaitė

UAB "Aplinkos inžinerija", kodas: 300593710, adresas: Vilnius, Verkių g. 30B
Matininkas(-ė) VITALIJA LUKŠAITĖ, kvalifikacijos pažymėjimo Nr. 2M-M-2519

KELIO / GATVĖS IR JO SUDĖTINIŲ DALIŲ KADASTRO DUOMENYS

Adresas Utenos r. sav. Utenos m. V. Kudirkos g.
Paskirtis Kelių (gatvių)
Pavadinimas V. Kudirkos g.
Žymėjimas plane 1-29
Kadastro duomenų nustatymo data 2019-11-04
Statybos būklė
Unikalus numeris 8294-0116-2013

Kelias, kelio sudėtinės dalys	Mato vienetas	Kiekis
1	2	3
Automobilių stovėjimo, poilsio aikštelė	kv. m	1072
Gatvė	km	0,387
Įvažiavimas, nuovaža	kv. m	407
Įvažiavimas, nuovaža	vnt.	6
Pėsčiųjų (dviračių) takas	kv. m	1453

Inžinierė-geodezininkė



VITALIJA LUKŠAITĖ

2019-11-08 12:24:30



* 1 1 0 7 1 5 9 4 1 1 *

Lapas 1 iš 1

UAB "Aplinkos inžinerija", kodas: 300593710, adresas: Vilnius, Verkių g. 30B
 Matininkas(-ė) VITALIJA LUKŠAITĖ, kvalifikacijos pažymėjimo Nr. 2M-M-2519

KELIO / GATVĖS IR JO SUDĖTINIŲ DALIŲ KADASTRO DUOMENYS

Adresas Utenos r. sav. Utenos m. V. Kudirkos g.

Paskirtis Kelių (gatvių)

Pavadinimas V. Kudirkos g.

Žymėjimas plane 1-29

Kadastro duomenų nustatymo data 2019-11-04

Statybos būklė

Unikalus numeris 8294-0116-2013

Statybos pradžios metai:	1987	Kelio Nr.:	
Statybos pabaigos metai:	1987	Kelio ruožas:	0.000-0.387
Rekonstravimo pradžios metai:		Ilgis: km	0,387
Rekonstravimo pabaigos metai:		Gatvės kategorija:	Pagalbinė
Kap. remonto pradžios metai:		Statinio kategorija:	II grupės nesudėtingasis
Kap. remonto pabaigos metai:		Baigtumo procentas: %	100
Papr. remonto pradžios metai:			
Papr. remonto pabaigos metai:			

Kelias, kelio sudėtinės dalys	Mato vienetas	Kiekis
1	2	3
V. Kudirkos gatvė 1-5	km	0,152
V. Kudirkos gatvė 5-29	km	0,235
Automobilių stovėjimo aikštelė a	kv. m	627
Automobilių stovėjimo aikštelė a1	kv. m	118
Automobilių stovėjimo aikštelė a2	kv. m	293
Automobilių stovėjimo aikštelė a3	kv. m	34
Šaligatvis b	kv. m	85
Šaligatvis b1	kv. m	623
Šaligatvis b2	kv. m	9
Šaligatvis b3	kv. m	142
Šaligatvis b4	kv. m	105
Šaligatvis b5	kv. m	107
Šaligatvis b6	kv. m	51
Šaligatvis b7	kv. m	331
Įvažiavimas n	kv. m	193
Įvažiavimas n	vnt.	1
Įvažiavimas n1	kv. m	32
Įvažiavimas n1	vnt.	1
Įvažiavimas n2	kv. m	2
Įvažiavimas n2	vnt.	1



* 1 1 0 7 1 5 9 4 0 6 *

1	2	3
Ivažiavimas n3	kv. m	43
Ivažiavimas n3	vnt.	1
Ivažiavimas n4	kv. m	67
Ivažiavimas n4	vnt.	1
Ivažiavimas n5	kv. m	70
Ivažiavimas n5	vnt.	1

Inžinierė-geodezininkė

2019-11-08 12:24:20



VITALIJA LUKŠAITĖ



* 1 1 0 7 1 5 9 4 0 6 *


Lapas 2 iš 2

UAB "Aplinkos inžinerija", kodas: 300593710, adresas: Vilnius, Verkių g. 30B
 Matininkas(-ė) VITALIJA LUKŠAITĖ, kvalifikacijos pažymėjimo Nr. 2M-M-2519

KELIO / GATVĖS IR JO SUDĖTINIŲ DALIŲ VERČIŲ NUSTATYMAS

Pavadinimas V. Kudirkos g.
 Kelio reikšmė
 Kelio numeris
 Kadastro duomenų nustatymo data 2019-11-04
 Vertės nustatymo data 2019-11-04

Kelio sudėtinės dalies pavadinimas	Atskaitos taškai	Kasmetinis vertės mažinimo koeficientas	Matavimo vienetas	Kiekis	Įkainojimo pagrindas	Vidutinė vienetų statybos vertė po indeksavimo, Eur	Atkūrimo kaštai (statybinė vertė), Eur	Nusidėvėjimas %	Atkuriamoji vertė, Eur	Vietovės pataisos koeficientas	Vidutinė rinkos vertė, Eur
1	2	3	4	5	6	7	8	9	10	11	12
V. Kudirkos gatvė 1-5	1-5	5	km	0,152	NTK 2019-3.2.5	545270	82900	75	20700	1	20700
V. Kudirkos gatvė 5-29	5-29	5	km	0,235	NTK 2019-3.2.5	545270	128000	75	32000	1	32000
Automobilių stovėjimo aikštelė a	3	5	kv. m	627	NTK 2019-3.2.7	71,75	45000	75	11200	1	11200
Automobilių stovėjimo aikštelė a1	4	5	kv. m	118	NTK 2019-3.2.7	71,75	8470	75	2120	1	2120
Automobilių stovėjimo aikštelė a2	27	5	kv. m	293	NTK 2019-3.2.7	71,75	21000	75	5260	1	5260

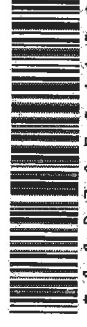

* 1 1 0 7 1 5 9 4 1 2 *

1	2	3	4	5	6	7	8	9	10	11	12
Automobiļu stovējimo aikštelē a3	28	5	kv. m	34	NTK 2019-3.2.7	71,75	2440	75	610	1	610
Šaligatvis b	1-2	5	kv. m	85	NTK 2019-3.2.11	45,44	3860	75	966	1	966
Šaligatvis b1	2-5	4	kv. m	623	NTK 2019-3.2.11	42,44	26400	75	6610	1	6610
Šaligatvis b2	5-6	5	kv. m	9	NTK 2019-3.2.11	45,44	409	75	102	1	102
Šaligatvis b3	19-24	5	kv. m	142	NTK 2019-3.2.11	45,44	6450	75	1610	1	1610
Šaligatvis b4	22-25	5	kv. m	105	NTK 2019-3.2.11	45,44	4770	75	1190	1	1190
Šaligatvis b5	15-20	5	kv. m	107	NTK 2019-3.2.11	45,44	4860	75	1220	1	1220
Šaligatvis b6	11-13	5	kv. m	51	NTK 2019-3.2.11	45,44	2320	75	579	1	579
Šaligatvis b7	1-9	5	kv. m	331	NTK 2019-3.2.11	45,44	15000	75	3760	1	3760
Viso							352000		87900		87900

Inženierē-geodezininkē



VITALIJA LUKŠAITE



* 1 1 0 7 1 5 9 4 1 2 *

Lapas 2 iš 2

2019-11-08 12:24:48

UAB "Aplinkos inžinerija", kodas: 300593710, adresas: Vilnius, Verkių g. 30B
Matininkas(-ė) VITALIJA LUKŠAITĖ, kvalifikacijos pažymėjimo Nr. 2M-M-2519

KELIO / GATVĖS VAŽIUOJAMOSIOS DALIES IR ŽEMĖS SANKASOS KADASTRO DUOMENYS

Pavadinimas V. Kudirkos g.
Kelio reikšmė
Kelio numeris
Kadastro duomenų nustatymo data 2019-11-04

Kelio sudėtinės dalies pavadinimas	Ruožo su vienodais kelio dangos ir sankasos pločiais ir tipais pradžia				Ruožo su vienodais kelio dangos ir sankasos pločiais ir tipais pabaiga				Ruožo ilgis, km.	Eismo juostų skaičius	Kelio plotis, m	Kelio sankasos plotis, m	Kelio sankasos tipas	Kelio dangos plotis, m	Kelio dangos rūšis	Metai			
	atskaitos duomenys ašyje		koordinatės		atskaitos duomenys ašyje		koordinatės									Statybos	Rekonstravimo	Pradžios/Pabaigos	Paprasčio remonto
	taško Nr.	km	X	Y	taško Nr.	km	X	Y											
1	2	3	4	5	6	7	8	9	10	11	12	13	14	15	16	17	18	19	20
V. Kudirkos gatvė 1-5	1	0.000	6152625,64	602123,00	5	0.152	6152473,68	602129,50	0,152	Dvi	19	19		6	Asfaltbetonis	1987		Kapitalinio remonto	Paprasto remonto
V. Kudirkos gatvė 5-29	5	0.152	6152473,68	602129,50	29	0.387	6152308,16	601991,02	0,235	Dvi	14	14		6	Asfaltbetonis	1987			
																1987			



Inžinierė-geodezinkinė

VITALIJA LUKŠAITĖ



UAB "Aplinkos inžinerija", kodas: 300593710, adresas: Vilnius, Verkių g. 30B
Matininkas(-ė) VITALIJA LUKŠAITĖ, kvalifikacijos pažymėjimo Nr. 2M-M-2519

**KELIO / GATVĖS SANKRYŽŲ, TILTŲ, VIADUKŲ, ESTAKADŲ, PRALAIĐŲ, AUTOBUSŲ SUSTOJIMO IR POILSIO AIKŠTELIŲ,
ŠVIESOFORŲ, KELIO ORO SĄLYGŲ STEBĖJIMO IR TRANSPORTO APSKAITOS ĮRENGINIŲ KADASTRO DUOMENYS**

Pavadinimas V. Kudirkos g.

Kelio reikšmė

Kelio numeris

Kadastro duomenų nustatymo data 2019-11-04

Kelio sudėtinės dalies pavadinimas	Atskaitos duomenys ašyje		Centro koordinatės		Medžiaga/ Dangos rūšis	Mato vienetas	Kiekis	Kelio pusė	Kliūtis pavadinimas	Metai			
	taško Nr.	km	X	Y						Statybos	Rekonstravimo	Pradžios/Pabaigos	
1	2	3	4	5	6	7	8	9	10	11	12	13	14
Automobilių stovėjimo aikštelė a	3	0.072	6152553,86	602126,59	Asfaltbetonis	kv. m	627	Kairė		1987			
										1987			
Automobilių stovėjimo aikštelė a1	4	0.142	6152483,72	602129,15	Asfaltbetonis	kv. m	118	Kairė		1987			
										1987			
Automobilių stovėjimo aikštelė a2	27	0.360	6152317,81	602015,43	Asfaltbetonis	kv. m	293	Kairė		1987			
										1987			




1	2	3	4	5	6	7	8	9	10	11	12	13	14
Automobilių stovėjimo aikštelė a3	28	0.370	6152314,44	602006,91	Asfaltbetonis	kv. m	34	Dešinė		1987			
Įvažiavimas n	7	0.160	6152465,83	602129,76	Asfaltbetonis	kv. m	193	Kairė		1987			
Įvažiavimas n1	18	0.261	6152372,97	602096,34	Asfaltbetonis	kv. m	32	Kairė		1987			
Įvažiavimas n2	26	0.354	6152320,18	602021,43	Asfaltbetonis	kv. m	2	Dešinė		1987			
Įvažiavimas n3	21	0.290	6152352,11	602076,52	Asfaltbetonis	kv. m	43	Dešinė		1987			
Įvažiavimas n4	14	0.222	6152406,16	602117,51	Asfaltbetonis	kv. m	67	Dešinė		1987			
Įvažiavimas n5	10	0.187	6152438,93	602127,81	Asfaltbetonis	kv. m	70	Dešinė		1987			

Inžinierė-geodezininkė



VITALIJA LUKŠAITĖ

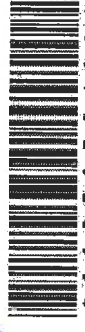

Lapas 2 iš 2

2019-11-08 12:24:43

UAB "Aplinkos inžinerija", kodas: 300593710, adresas: Vilnius, Verkių g. 30B
Matininkas(-ė) VITALIJA LUKŠAITĖ, kvalifikacijos pažymėjimo Nr. 2M-M-2519

KELIO / GATVĖS ATITVARŲ, TRIUKŠMO SIENUČIŲ, ŽELDYNŲ, PĖSČIŲŲ IR DVIRAČIŲ TAKŲ, ELEKTROS APŠVIETIMO TINKLO
KADASTRO DUOMENYS

Pavadinimas V. Kudirkos g.
Kelio reikšmė
Kelio numeris
Kadastro duomenų nustatymo data 2019-11-04


Kelio sudėtinės dalies pavadinimas	Ruožo su vienodais kelio dangos ir sankasos pločiais ir tipais pradžia				Ruožo su vienodais kelio dangos ir sankasos pločiais ir tipais pabaiga				Medžiaga/ Dangos rūšis	Mato vienetas	Kiekis	Kelio pusė (kairė, dešinė)	Elektros apšvietimo tinklo tipas	Laidininko skerspjūvis	Metai			
	atskaitos duomenys		koordinatės		atskaitos duomenys	koordinatės		Statybos							Rekonstravimo	Pradžios/Pabaigos		
	taško Nr.	km	X	Y		taško Nr.	km										X	Y
1	2	3	4	5	6	7	8	9	10	11	12	13	14	15	16	17	18	19
Šaligatvis b	1	0.000	6152625,64	602123	2	0.031	6152594,21	602124,57	Betono plytelės	kv. m	85	Kairė			1987			
Šaligatvis b1	2	0.031	6152594,21	602124,57	5	0.152	6152473,68	602129,5	Asfaltbetonis	kv. m	623	Kairė			1987			
Šaligatvis b2	5	0.152	6152473,68	602129,5	6	0.157	6152468,31	602129,68	Betono plytelės	kv. m	9	Kairė			1987			
															1987			



1	2	3	4	5	6	7	8	9	10	11	12	13	14	15	16	17	18	19
Šaligatvis b3	19	0.264	6152370,76	602094,63	24	0.339	6152325,79	602035,5	Betono plytelės	kv. m	142	Kairė			1987			
Šaligatvis b4	22	0.295	6152349,14	602072,88	25	0.353	6152320,61	602022,52	Betono plytelės	kv. m	105	Dešinė			1987			
Šaligatvis b5	15	0.227	6152401,27	602114,92	20	0.289	6152352,99	602077,42	Betono plytelės	kv. m	107	Dešinė			1987			
Šaligatvis b6	11	0.190	6152436,33	602127,34	13	0.216	6152411,4	602119,96	Betono plytelės	kv. m	51	Dešinė			1987			
Šaligatvis b7	1	0.000	6152625,64	602123	9	0.184	6152441,52	602128,27	Betono plytelės	kv. m	331	Dešinė			1987			

Inžinierė-geodezininkė

VITALIJA LUKŠAITĖ

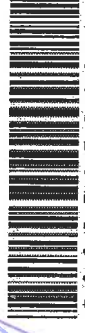


Lapas 2 iš 2

2019-11-08 12:24:35





1107162546

KELIO PLANAS M 1:500

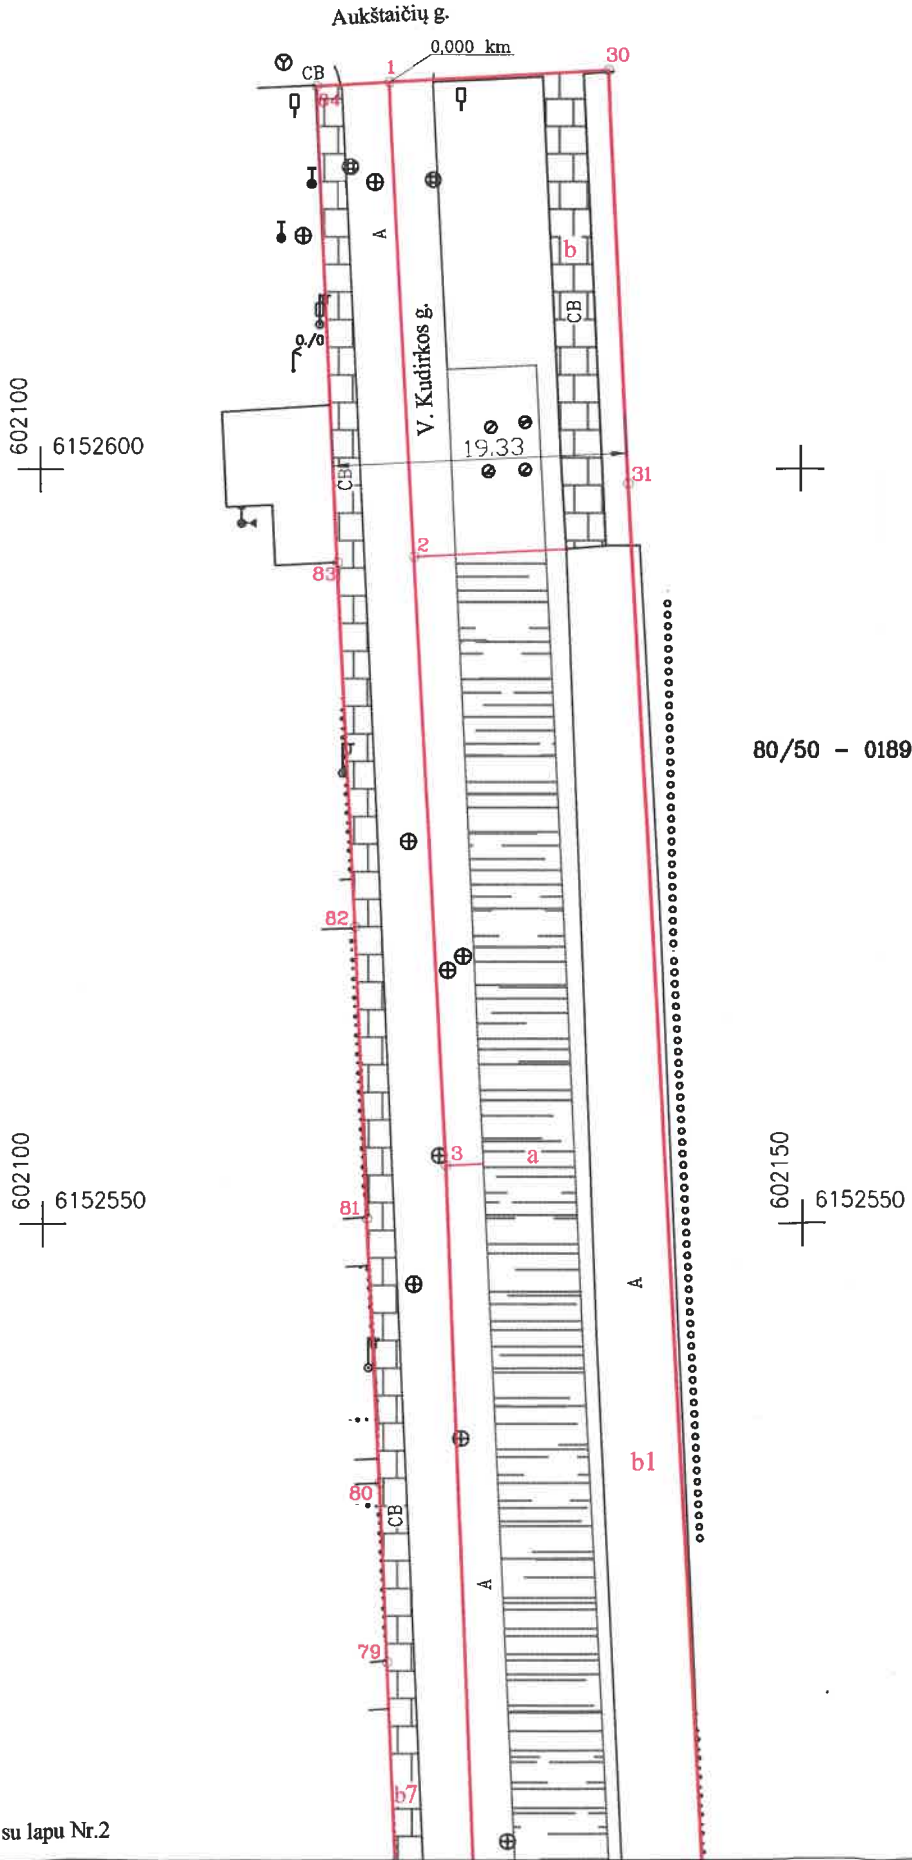

Lapų išdėstymo schema

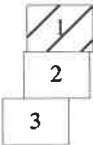

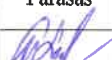Objekto pavadinimas	V. Kudirkos g.			
Savivaldybė	Urenos r.sav.			
Seniūnija	Utenos sen.			
Gyvenamoji vietovė	Utenos m.			
Kadastro duomenims nustatyti naudota medžiaga				
Medžiagos pavadinimas			Medžiagos parengimo data	
UAB "APLINKOS INŽINERIJA"				
į/k 300593710, Verkių g. 30B Vilnius, info@apin.lt, 8-5 2306869				
Matininko kvalifikacijos pažymėjimo Nr.	Pareigos	Vardas, pavardė	Parašas	Data
2M-M-2519	Inž.geodezininkė	Vitalija Lukšaitė		2019-11-04



Sutapdinimas su lapu Nr.2





1107162546

KELIO PLANAS M 1:500

Objekto buvimo vieta	V. Kudirkos g., Utenos m., Utenos sen., Utenos r.sav.
Kelio ruožas	0,000-0,387
Unikalus Nr.	8294-0116-2013

KOORDINAČIŲ ŽINIARAŠTIS (kelio ašis)

Koordinatų sistema LKS - 94							
Taško Nr.	Atsk.tš.km	X	Y	Taško Nr.	Atsk.tš.km	X	Y
1	0.000	6152625.64	602123.00				
2	0.031	6152594.21	602124.57				
3	0.072	6152553.86	602126.59				
4	0.142	6152483.72	602129.15				
5	0.152	6152473.68	602129.50				
6	0.157	6152468.31	602129.68				
7	0.160	6152465.83	602129.76				
8	0.177	6152448.77	602129.57				
9	0.184	6152441.52	602128.27				
10	0.187	6152438.93	602127.81				
11	0.190	6152436.33	602127.34				
12	0.201	6152425.15	602125.33				
13	0.216	6152411.40	602119.96				
14	0.222	6152406.16	602117.51				
15	0.227	6152401.27	602114.92				
16	0.242	6152387.73	602107.72				
17	0.259	6152375.00	602097.90				
18	0.261	6152372.97	602096.34				
19	0.264	6152370.76	602094.63				
20	0.289	6152352.99	602077.42				
21	0.290	6152352.11	602076.52				
22	0.295	6152349.14	602072.88				
23	0.311	6152339.02	602059.58				
24	0.339	6152325.79	602035.50				
25	0.353	6152320.61	602022.52				
26	0.354	6152320.18	602021.43				
27	0.360	6152317.81	602015.43				
28	0.370	6152314.44	602006.91				
29	0.387	6152308.16	601991.02				

Žiniaraštį sudarė:

Inž.geodezininkė
(vykdytojo pareigos)



(parašas)

KOORDINAČIŲ ŽINIARAŠTIS (kelio riba)

Koordinatų sistema LKS - 94					
Taško Nr.	X	Y	Taško Nr.	X	Y
30	6152626.42	602137.45			
31	6152599.03	602138.64			
32	6152493.72	602143.91			
33	6152472.52	602144.65			
34	6152472.85	602153.92			
35	6152470.48	602154.01			
36	6152471.10	602169.98			
37	6152466.67	602170.28			
38	6152464.46	602137.48			
39	6152463.15	602134.44			
40	6152460.35	602133.21			
41	6152454.29	602133.01			
42	6152435.58	602130.56			
43	6152420.79	602127.17			
44	6152406.35	602121.64			
45	6152395.80	602115.80			
46	6152376.44	602103.30			
47	6152373.79	602102.33			
48	6152370.11	602104.50			
49	6152361.08	602097.57			
50	6152340.28	602076.31			
51	6152332.07	602064.63			
52	6152317.85	602038.91			
53	6152299.86	601995.94			
54	6152305.66	601992.47			
55	6152312.62	601988.44			
56	6152323.96	602016.18			
57	6152325.12	602015.61			
58	6152327.22	602020.05			
59	6152333.04	602034.47			
60	6152344.80	602056.89			
61	6152351.50	602066.11			
62	6152353.98	602065.05			
63	6152360.82	602072.18			
64	6152361.80	602076.50			
65	6152367.29	602082.86			
66	6152376.25	602091.01			
67	6152391.67	602102.32			
68	6152398.03	602106.21			
69	6152401.46	602105.87			
70	6152417.05	602113.60			
71	6152419.53	602116.53			
72	6152431.13	602120.31			
73	6152436.08	602113.33			
74	6152445.22	602118.23			
75	6152447.07	602124.21			
76	6152454.94	602125.33			
77	6152476.45	602124.46			
78	6152498.77	602123.44			
79	6152520.90	602122.56			
80	6152532.81	602122.10			
81	6152550.35	602121.30			
82	6152569.69	602120.57			
83	6152593.83	602119.50			
84	6152625.38	602118.20			

Vitalija Lukšaitė
(vardas ir pavardė)




1107162546

Sutapdinimas su lapu Nr.1


80/50 - 0189

80/50 - 0209

KELIO PLANAS M 1:500

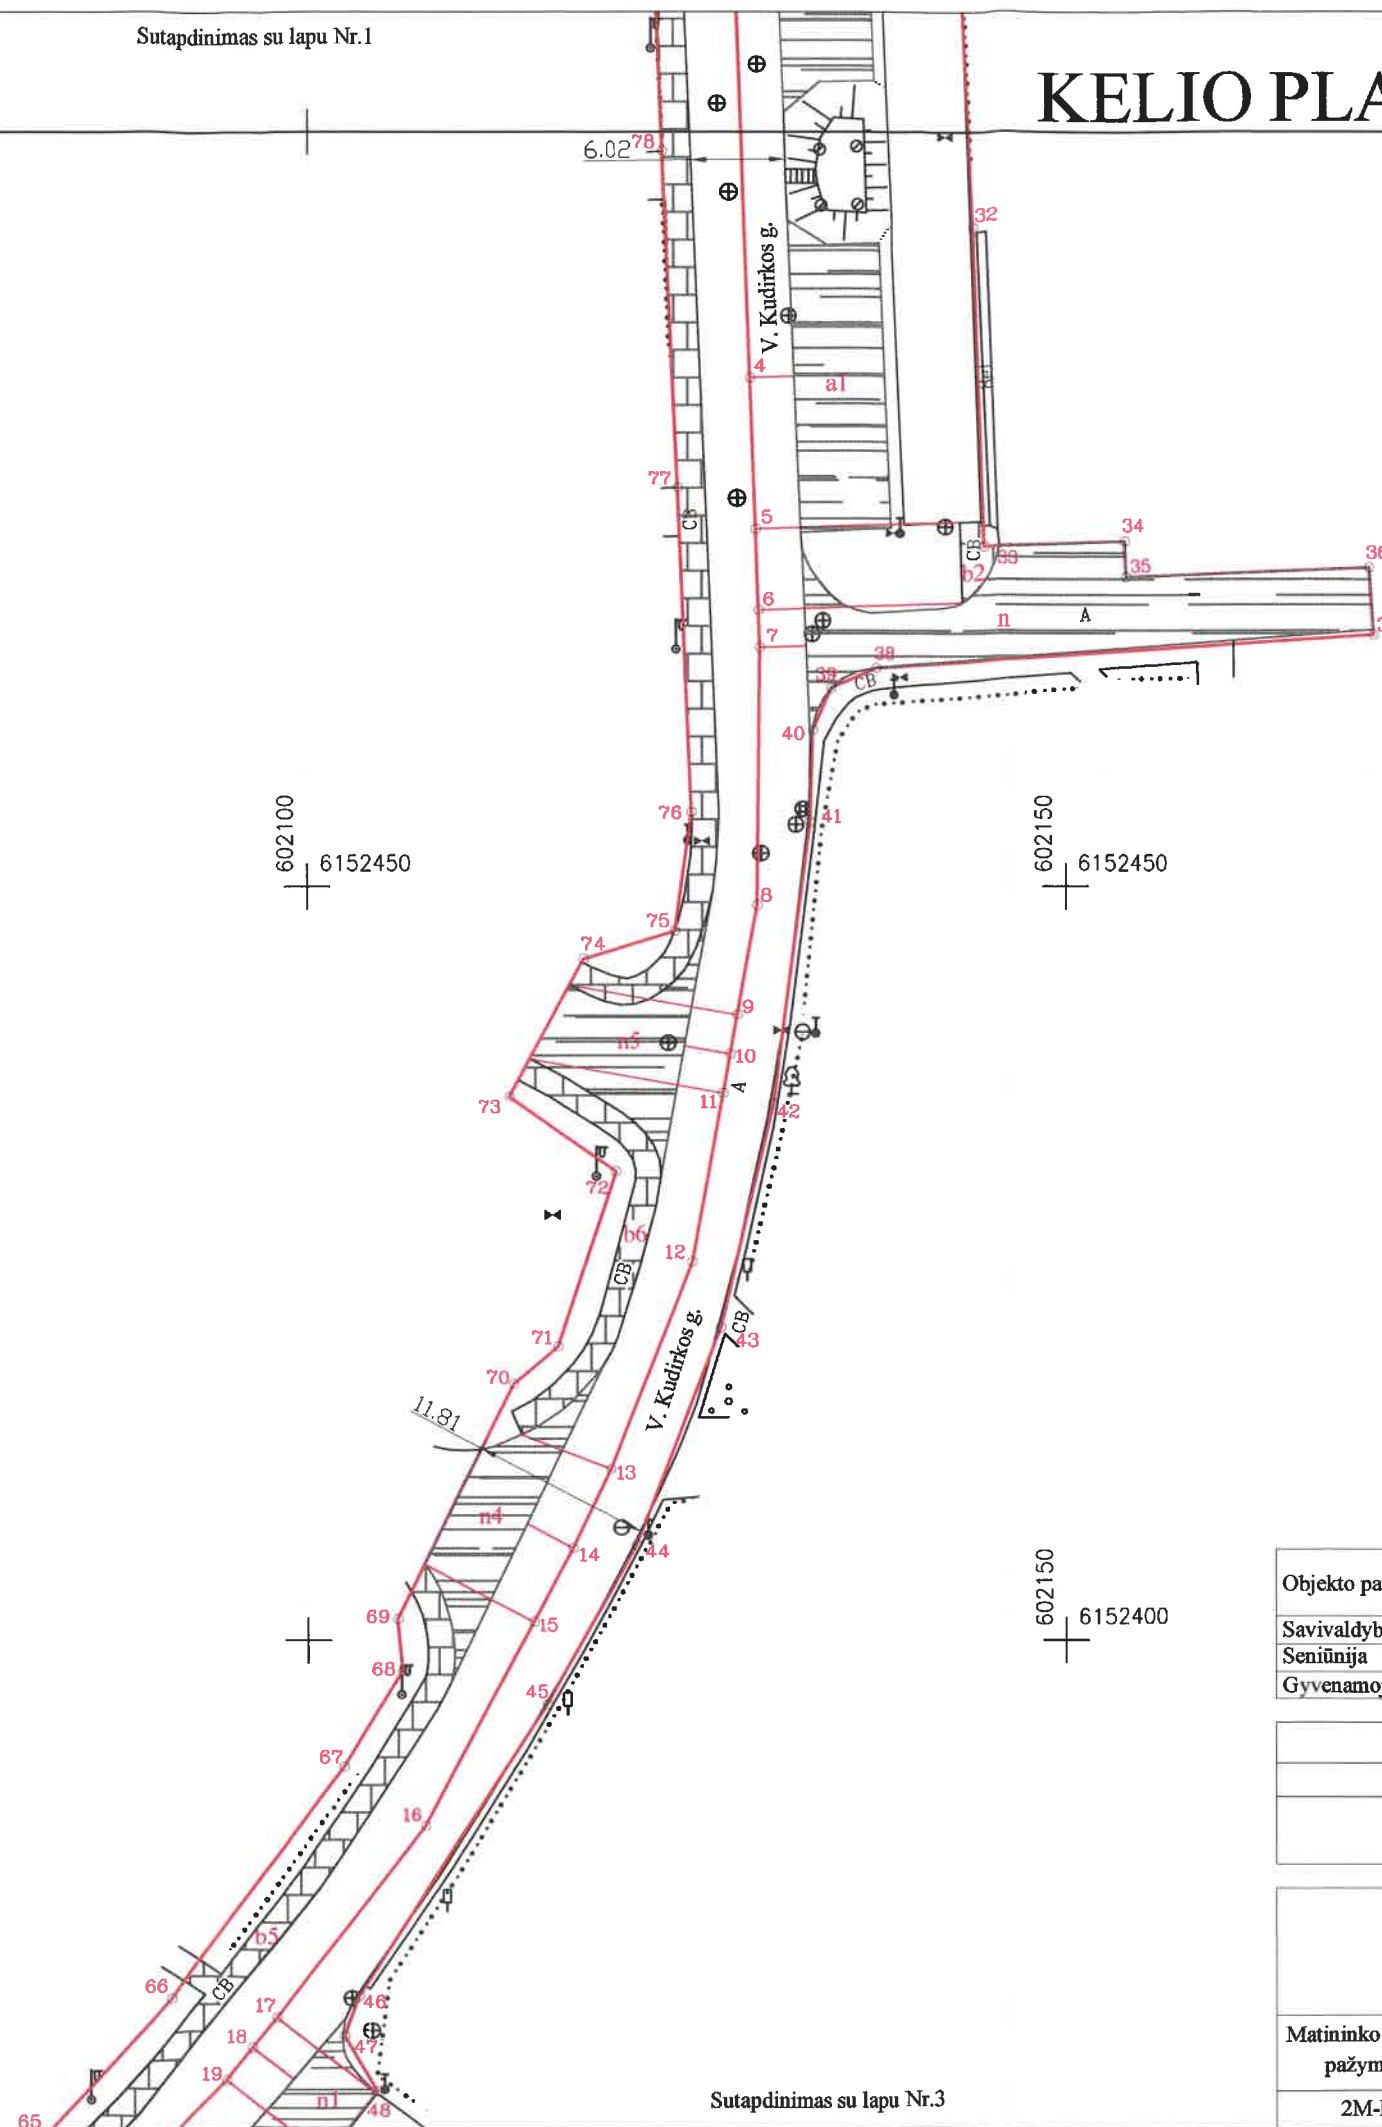

Lapų išdėstymo schema

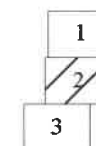


Objekto pavadinimas	V. Kudirkos g.
Savivaldybė	Utenos r.sav.
Seniūnija	Utenos sen.
Gyvenamoji vietovė	Utenos m.

Kadastro duomenims nustatyti naudota medžiaga	
Medžiagos pavadinimas	Medžiagos parengimo data


UAB "APLINKOS INŽINERJA" į/k 300593710, Verkių g. 30B Vilnius, info@apin.lt, 8-5 2306869				
Matininko kvalifikacijos pažymėjimo Nr.	Pareigos	Vardas, pavardė	Parašas	Data
2M-M-2519	Inž.geodezininkė	Vitalija Lukšaitė		2019-11-04



Sutapdinimas su lapu Nr.3

 

Sutapdinimas su lapu Nr.2

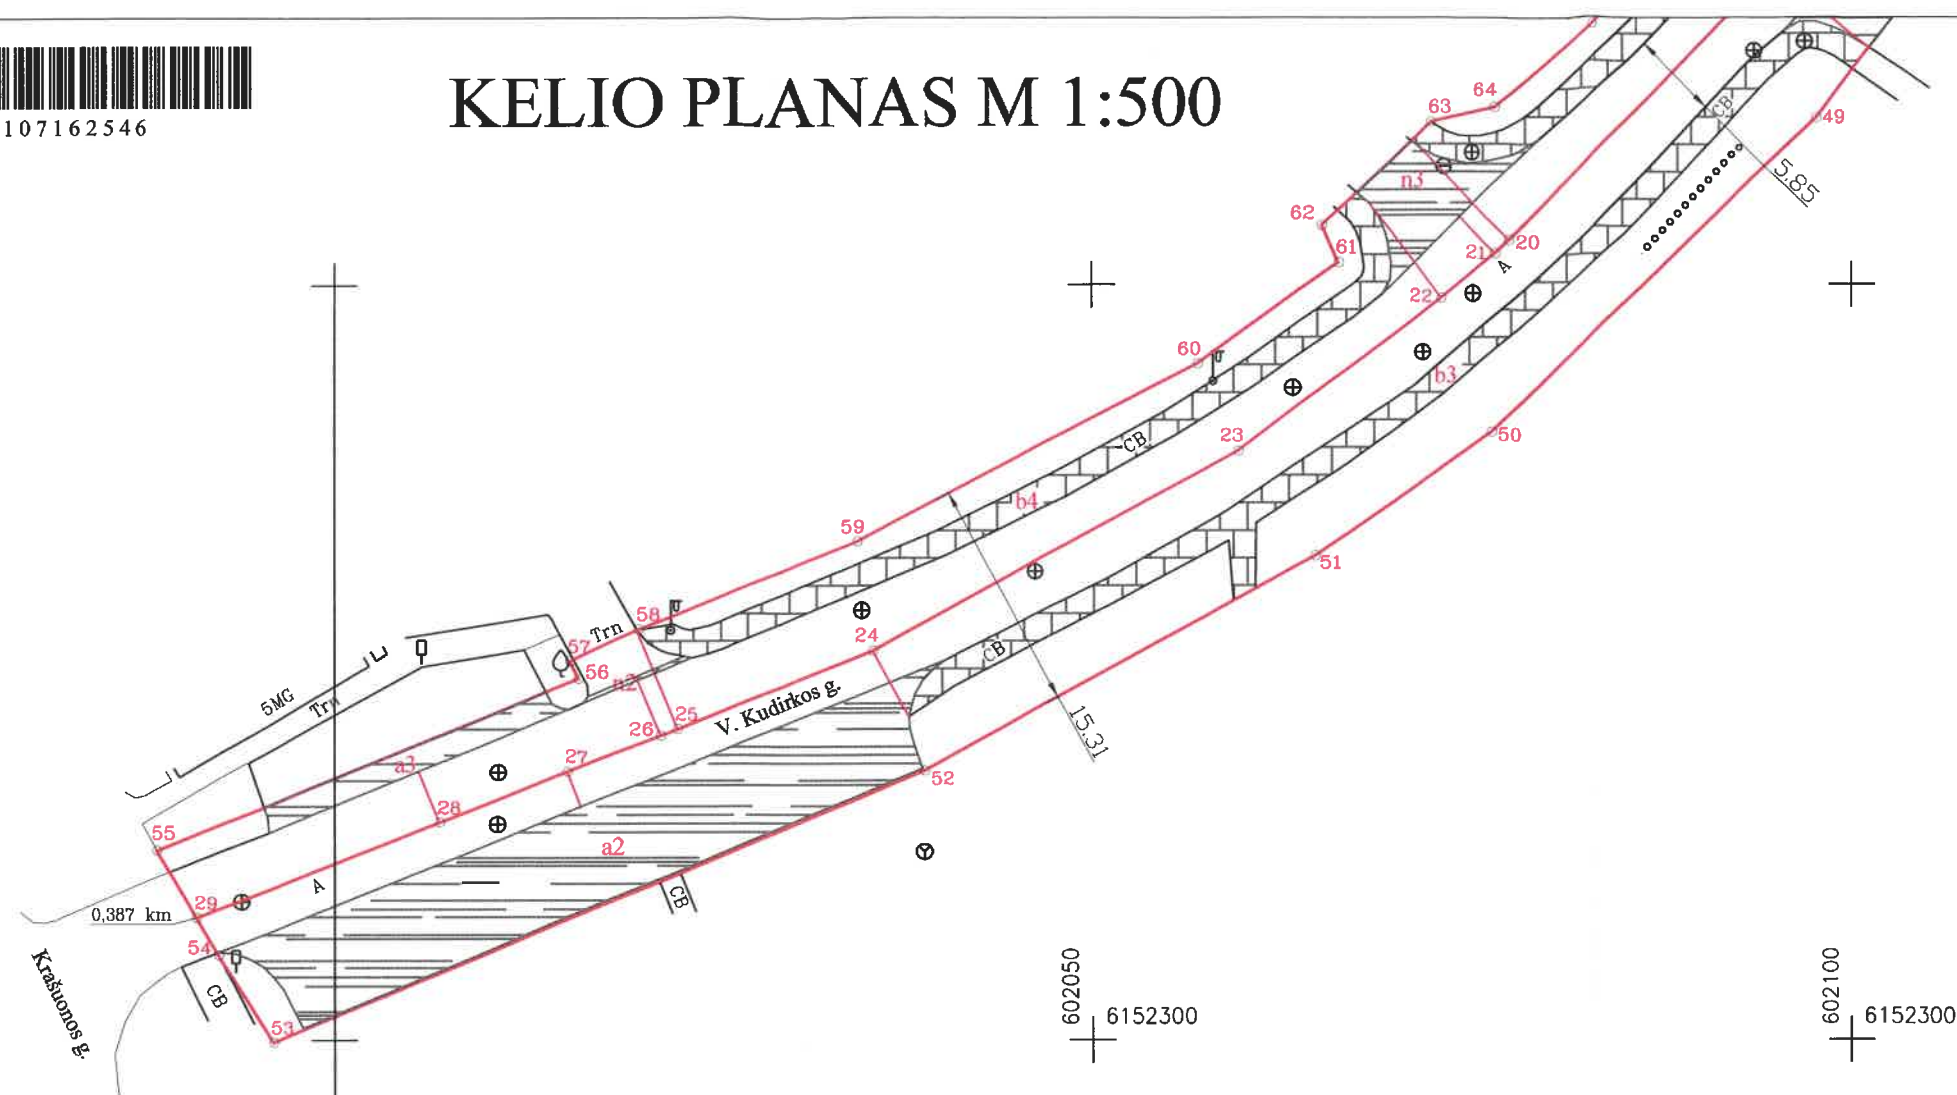

80/50 - 0208


80/50 - 0209

80/50 - 0228

80/50 - 0229

602050 6152250

Lapų išdėstymo schema

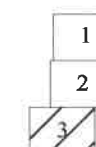

Objekto pavadinimas	V. Kudirkos g.
Savivaldybė	Utenos r.sav.
Seniūnija	Utenos sen.
Gyvenamoji vietovė	Utenos m.

Kadastro duomenims nustatyti naudota medžiaga	
Medžiagos pavadinimas	Medžiagos parengimo data

UAB "APLINKOS INŽINERJA"
 į/k 300593710, Verkių g. 30B Vilnius, info@apin.lt, 8-5 2306869

Matininko kvalifikacijos pažymėjimo Nr.	Pareigos	Vardas, pavardė	Parašas	Data
2M-M-2519	Inž. geodezininkė	Vitalija Lukšaitė		2019-11-04



