


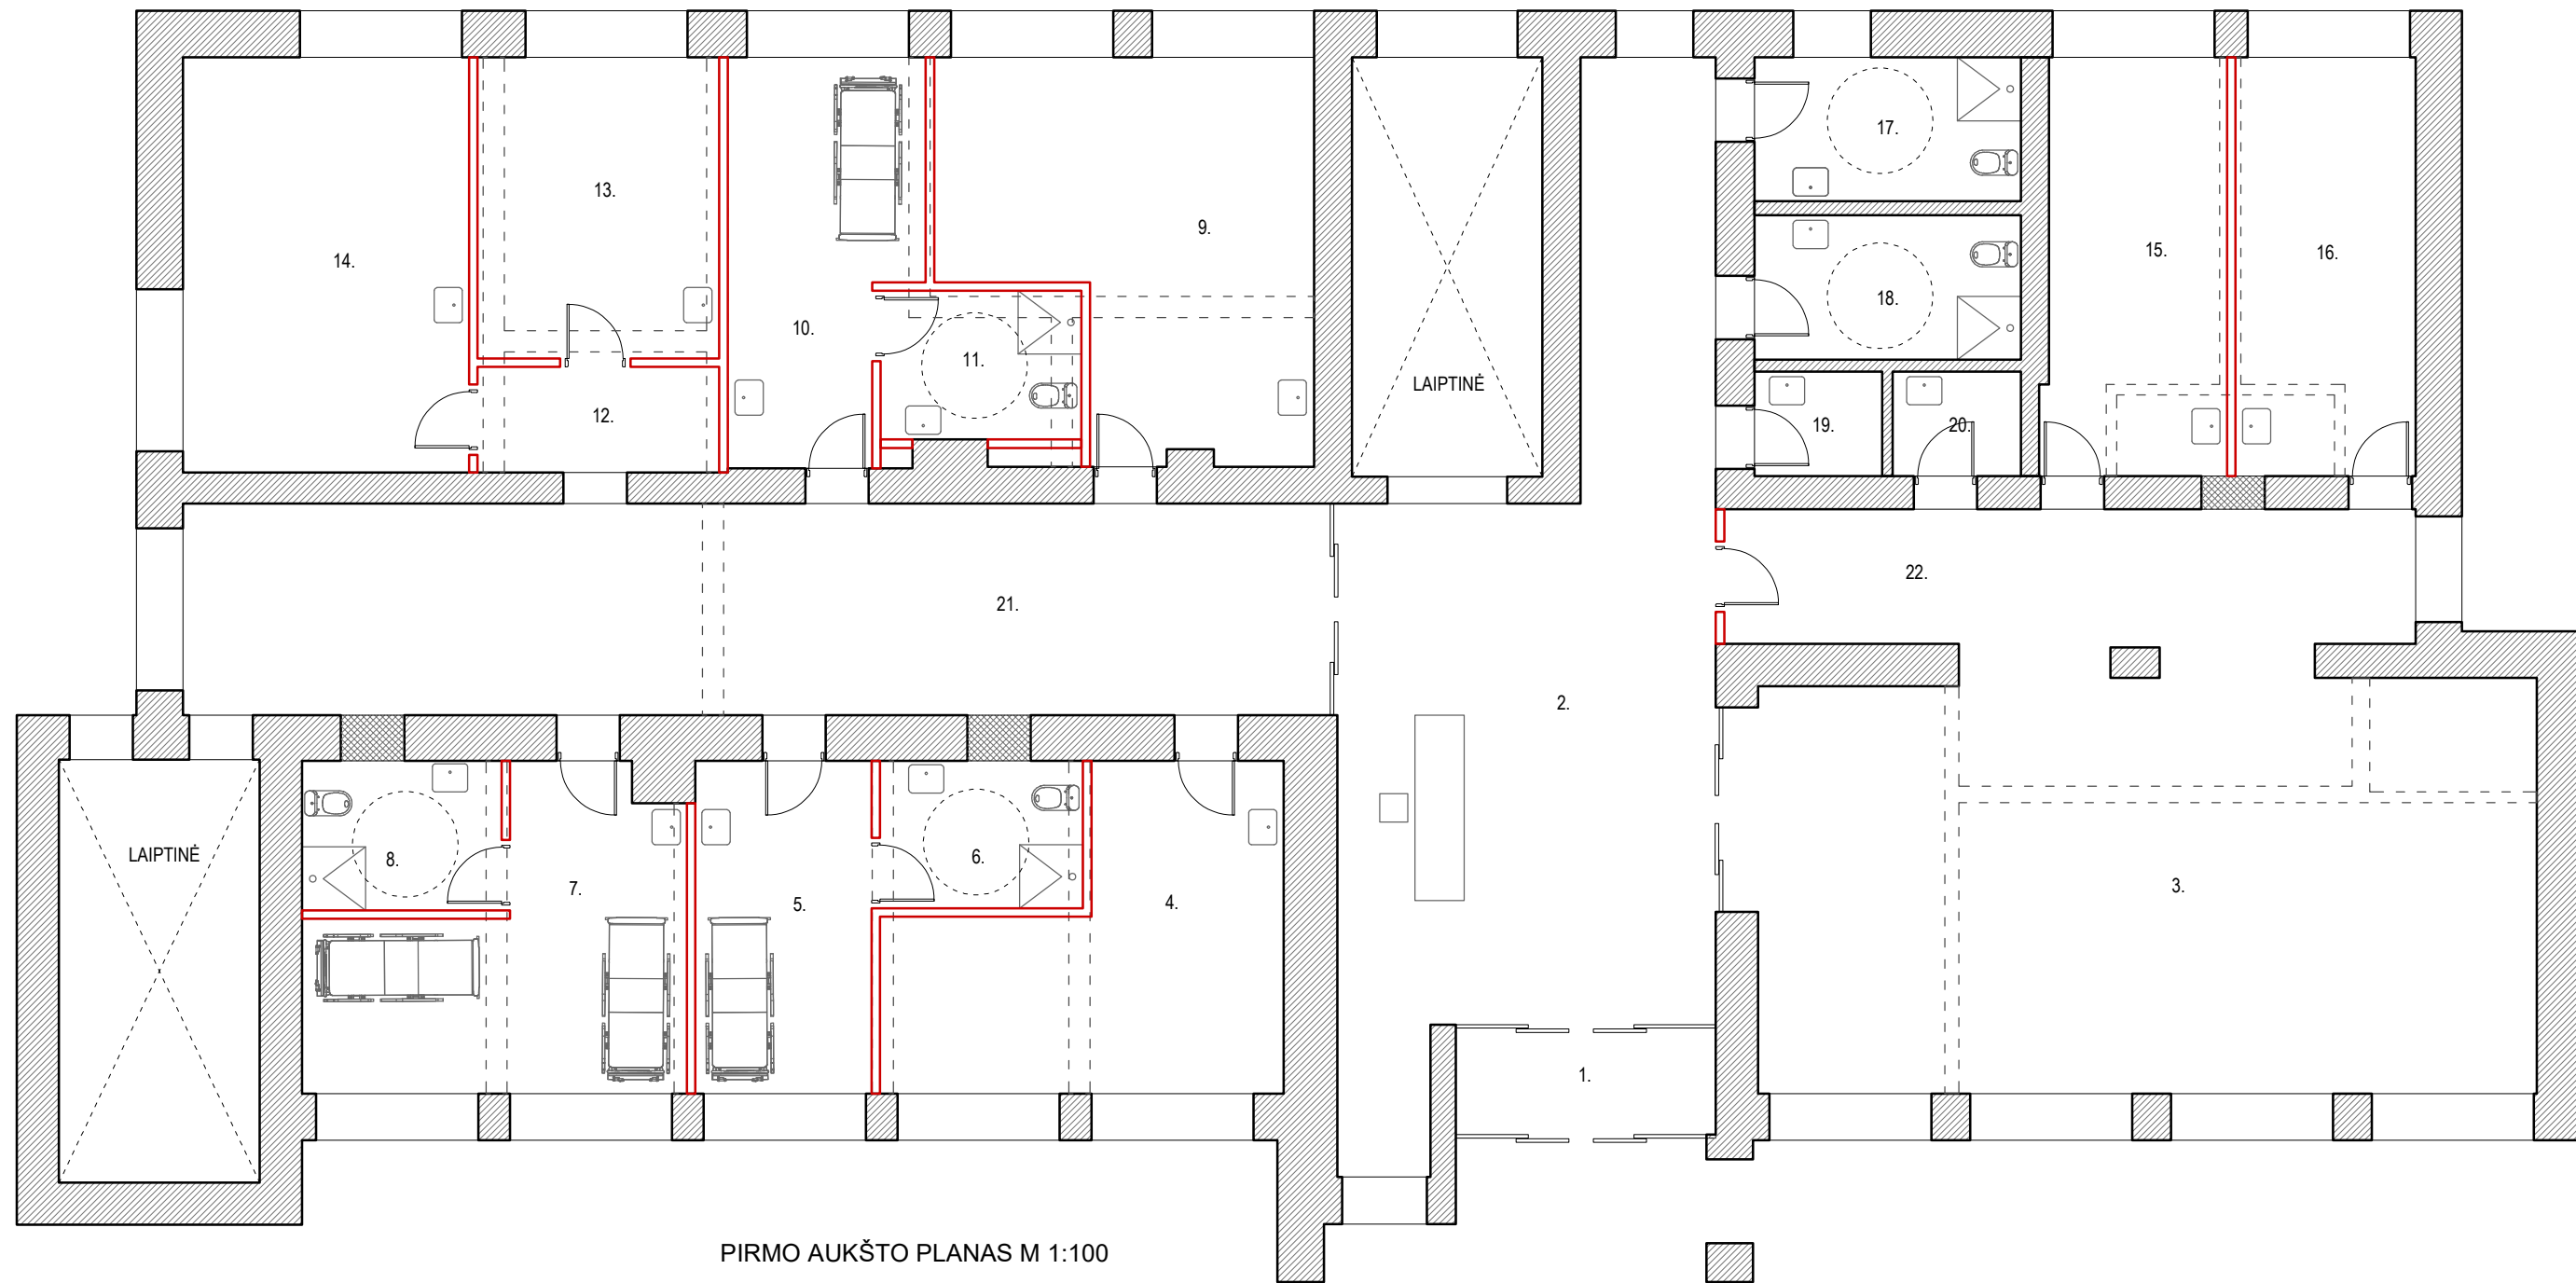

PIRMO AUKŠTO PLANAS M 1:100

PIRMO AUKŠTO PATALPŲ EKPLIKACIJA

- SUTARTINIAI ŽYMĖJIMAI
- ESAMOS SIENOS
 - GRIAUNAMOS SIENOS
 - UŽMŪRIJAMOS ANGOS
 - PROJEKTUOJAMOS PERTVAROS T-120

1.	TAMBŪRAS	5.57 m ²
2.	HOLAS	54.68 m ²
3.	BENDROJI PATALPA	68.17 m ²
4.	PRIĖMIMO PATALPA	20.41 m ²
5.	PALATA	11.80 m ²
6.	WC / DUŠAS	6.00 m ²
7.	PALATA	18.69 m ²
8.	WC / DUŠAS	6.00 m ²
9.	PROCEDŪRŲ KABINETAS	25.35 m ²
10.	PALATA	14.37 m ²
11.	WC / DUŠAS	6.00 m ²
12.	KORIDORIUS	5.14 m ²
13.	KONSULTACIJŲ KABINETAS	14.64 m ²
14.	KINEZITERAPIJOS KABINETAS	23.91 m ²
15.	PERSONALO PATALPA	15.18 m ²
16.	MAISTO RUOŠIMO PATALPA	15.17 m ²
17.	PERSONALO WC / DUŠAS	7.71 m ²
18.	WC / DUŠAS	7.75 m ²
19.	VALYTOJOS PATALPA	2.68 m ²
20.	TECHNINĖ PATALPA	2.71 m ²
21.	KORIDORIUS	48.84 m ²
22.	KORIDORIUS	18.37 m ²
BENDRAS PLOTAS		399.14 m ²