

TVIRTINU:

Šiaulių rajono savivaldybės
administracijos direktorius
Gipoldas Karklelis



PROJEKTAVIMO UŽDUOTIS

2025 m.

Šiauliai

1. STATYTOJAS (UŽSAKOVAS)

1.1. Šiaulių rajono savivaldybės administracija, Vilniaus g. 263, Šiauliai 76337.

1.2. Projekto parengimo organizatorius – Šiaulių rajono savivaldybės administracijos Žemės ūkio skyrius.

2. OBJEKTAS

2.1. Objekto pavadinimas - Kuršėnų mieste nuo Parkelio, Vyšnių, Gedimino, Lakštingalų ir Trelių gatvių atkarpų paviršinio vandens nuvedimo tinklo įrengimo darbų techninio - darbo projekto parengimas.

2.2. Naudojimo paskirtis – sausinimas.

2.3. Statinio statybos rūšis – nauja statyba.

2.4. Projektavimo stadija – techninis - darbo projektas.

3. PROJEKTO OBJEKTO APIBŪDINIMAS

3. Planuojama atlikti Kuršėnų mieste nuo Parkelio, Vyšnių, Gedimino, Lakštingalų ir Trelių gatvių atkarpų paviršinio vandens nuvedimo tinklo įrengimo darbus. Numatomas plotas apie 3,0 ha.

4. PAGRINDINIAI REIKALAVIMAI

4.1. Projekto rengimui:

4.1.1. Techninis darbo projektas rengiamas vadovaujantis LR Statybos įstatymu, LR Melioracijos įstatymu, projektų rengimo tvarką reglamentuojančiais norminiais aktais, statybos reglamentais, techninėmis sąlygomis.

4.1.2. Rengiant techninį darbo projektą reikalinga parengti topografinę nuotrauką, atlikti esamų valstybei priklausančių melioracijos statinių tyrinėjimus, įvertinti jų techninę būklę, parengti darbų kiekių žiniaraščius, sąmatinius skaičiavimus ir gauti leidimą statybai.

4.2. Statinio projekto vykdymo priežiūrai:

4.2.1. Projektuotojas privalės vykdyti statinio projekto vykdymo priežiūrą pagal statybos techninio reglamento STR 1.06.01:2016 „Statybos darbai. Statinio statybos priežiūra“ reikalavimus ir vykdyti nurodytas funkcijas.

5. SPECIALIEJI REIKALAVIMAI

5.1. Projektas turi būti suderintas su visais suinteresuotais fiziniais ir juridiniais asmenimis, kurių inžineriniai tinklai, statiniai, žemės sklypai arba kita nuosavybės forma turi sąveikos su projektuojamu objektu.

5.2. Parengti ir suderinti melioracijos statinių projekto aplinkosauginę dalį, kai tai numato teisės aktai.

5.3. Parengtas ir Užsakovo suderintas techninis darbo projektas teikiamas ekspertizei atlikti. Projekto ekspertizę užsako ir finansuoja Užsakovas.

5.4. Projektuotojas privalo pakoreguoti techninį darbo projektą pagal gautas ekspertizės pastabas per 10 darbo dienų ir gauti teigiamą ekspertizės išvadą, rekomenduojančią Užsakovui tvirtinti techninį darbo projektą. Jei po pastabų taisymo būtina atlikti rengiamo projekto papildomą ekspertizę, tai papildomos ekspertizės išlaidas privalo padengti Projektuotojas.

5.5. Pagal ekspertizės pastabas pakoreguotas techninis darbo projektas, esant reikalavimui suderintas su atitinkamomis institucijomis ir tarnybomis, pagal nustatyta tvarką pateikiamas

Užsakovui 3 (trimis) egzemplioriais popieriniame variante ir 2 (dviem) egzemplioriais skaitmeninėse laikmenose.

5.6. Tyrinėjimo dokumentacija Užsakovui pateikiama 1 (vienu) egzemplioriumi popieriniame variante.

5.7. Projekto vykdymo priežiūra turės būti vykdoma iki statybos užbaigimo akto išdavimo ar deklaracijos apie statinio statybos užbaigimą patvirtinimo.


6. PAPILDOMOS SĄLYGOS

6.1. Projektavimo eigoje pasikeitus sąlygoms ši užduotis abipusiu šalių susitarimu gali būti keičiama arba papildoma.

7. PROJEKTAVIMO UŽDUOTIES PRIEDAS


7.1. Vietovės schema, planas 2 lapai.

Žemės ūkio skyriaus vedėjas

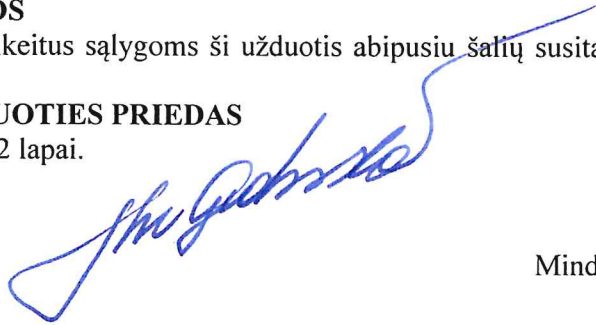

Mindaugas Gedvila

Mastelis: 1:2 000

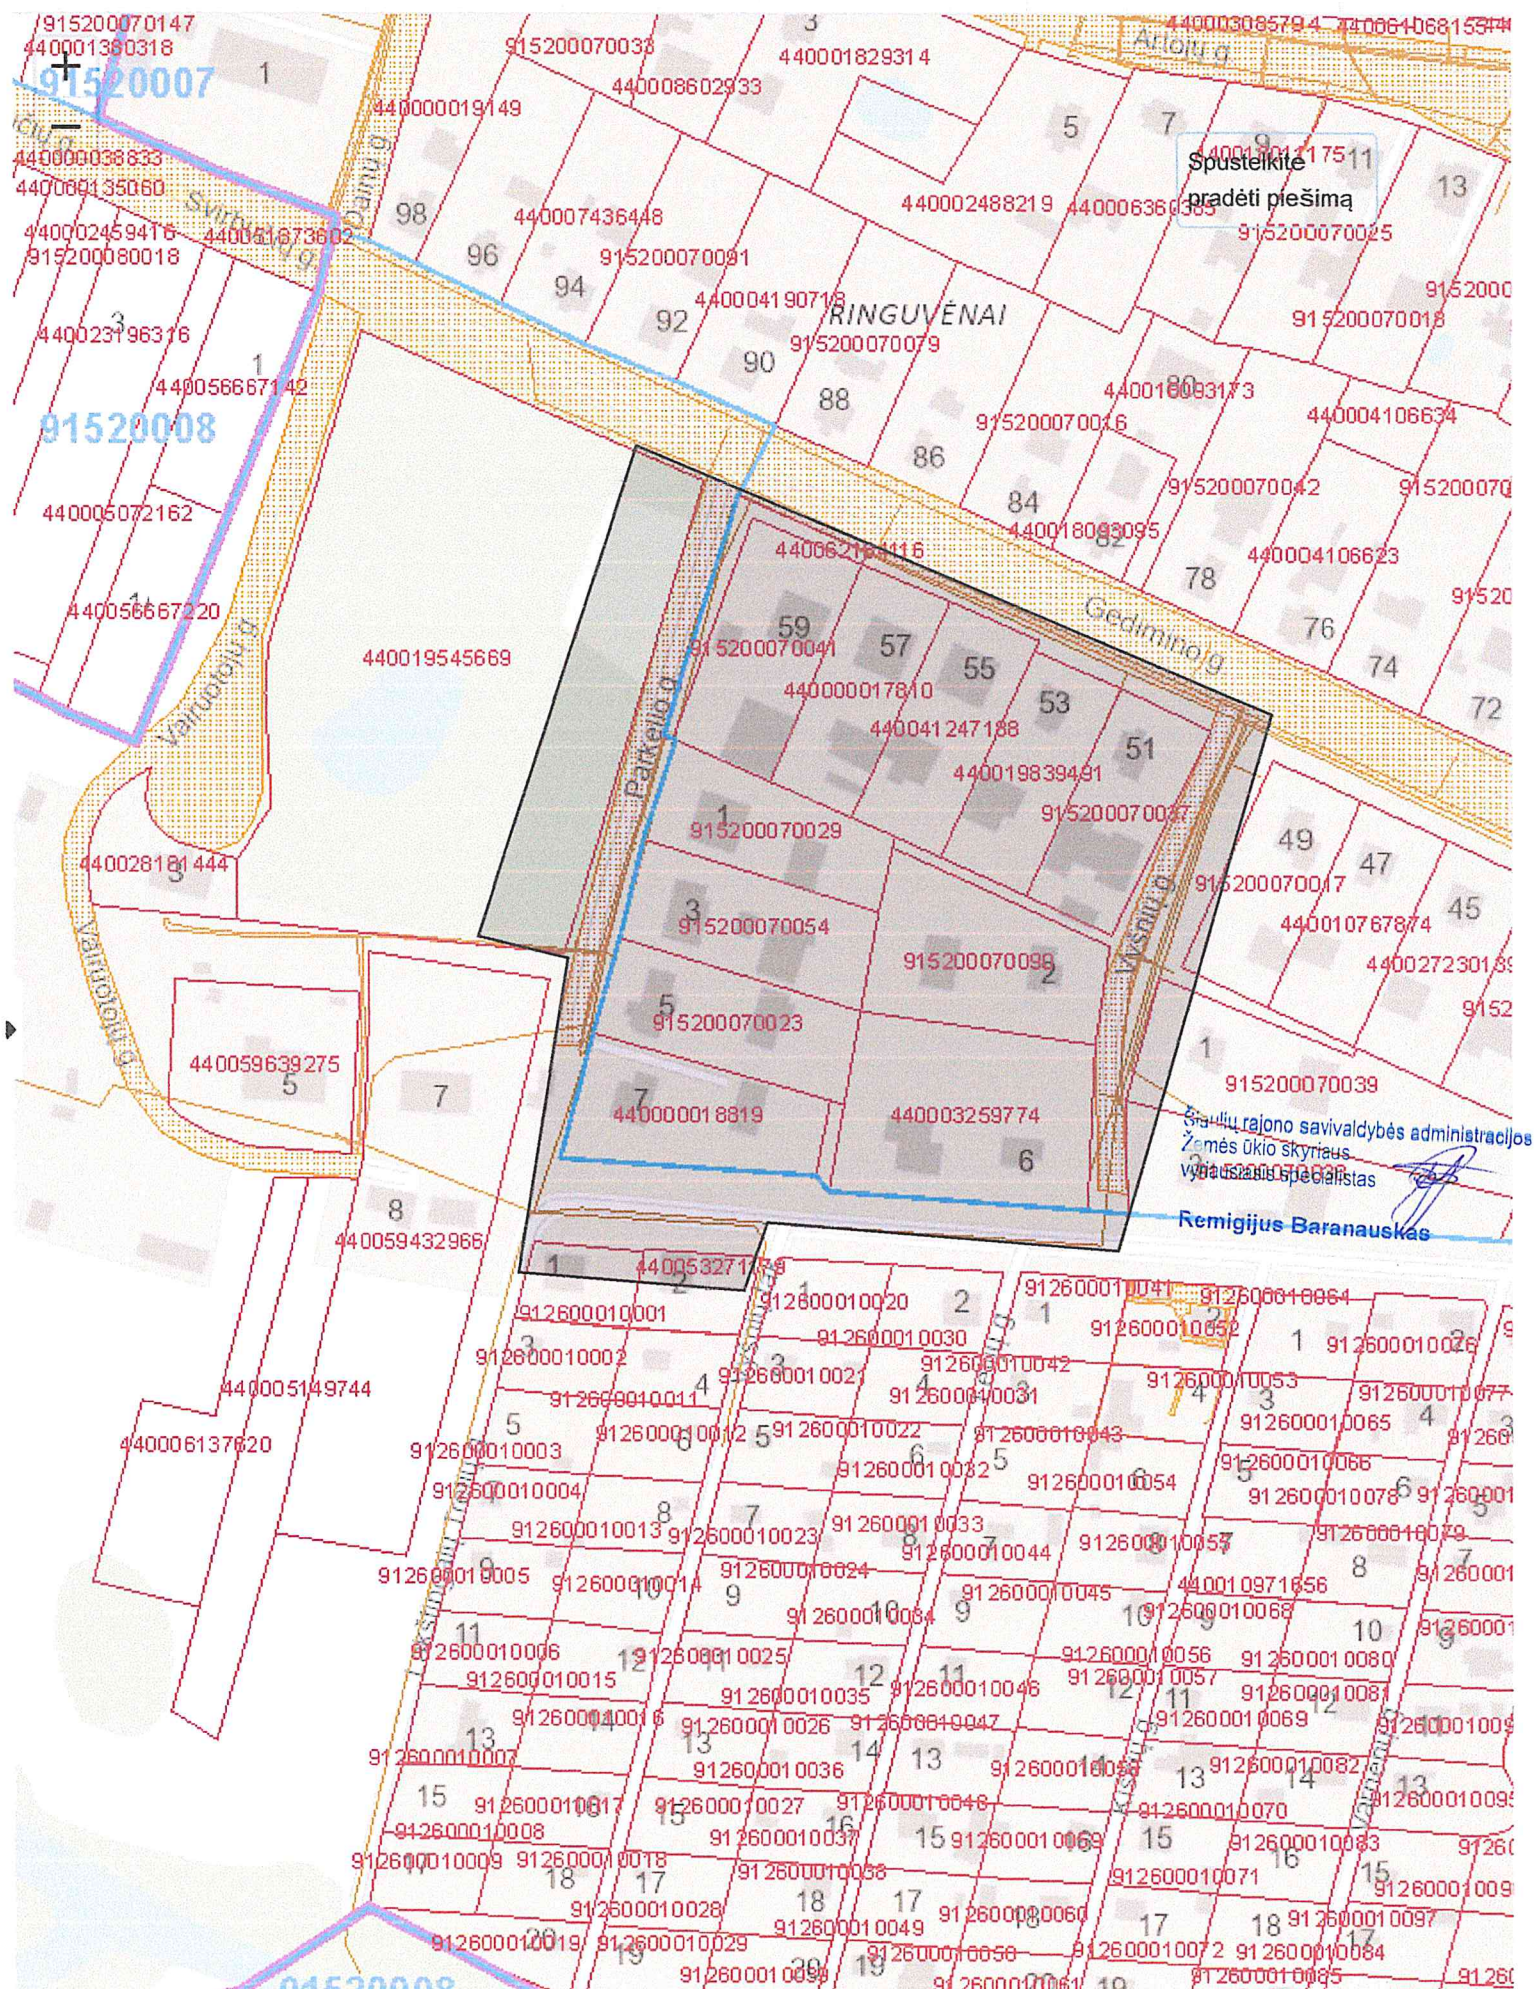

Prisijungti ([https://www.geoportal.lt/leip.sso/Login?](https://www.geoportal.lt/leip.sso/Login?target=https%3A%2F%2Fwww.geoportal.lt%2Fmap%2F)

(<https://www.geoportal.lt/>)

english

Siaurulių rajono savivaldybės administracijos

Žemės ūkio skyriaus

vyriausiasis specialistas



Mastelis: 1:5 000



Spustelkite
pražėti plėšima

91260002

91260001

91520008

RINGUVENAI

RINGUVENAI

91520003

91440003

PAKUOLŠIAI