




Vokiečių g. rekonstrukcija

Darbų vykdymo etapai


Vokiečių g. darbų etapai

- Numatomi 10 (dešimt) statybos etapų. Jų metu bus įrengiami lietaus nuotekų tinklai, ryšių tinklai, gatvės apšvietimas, atliekų surinkimo aikštelės, važiuojamosios dalies ir pėsčiųjų takų dangos, architektūros elementai – kalnelis, fontanas, paviljonas.
- Atlikus inžinerinių tinklų įrengimo darbus dangos įrengiamos pagal projekto sprendinius.
- Gatvės viduryje (pėsčiųjų zonoje) įrengiama statybinė bazė, formuojamas laikinas kelias iš surenkamų g/b kelio plokščių.
- Eismas kiekvieno etapo metu organizuojamas užtikrinant patekimą gyventojams į kiemus bei užtikrinant pėsčiųjų praėjimus (ne mažesnius nei 1,5 m pločio).
- Statybos metu turės būti panaikintas kilpinis eismo organizavimas Senamiestyje.

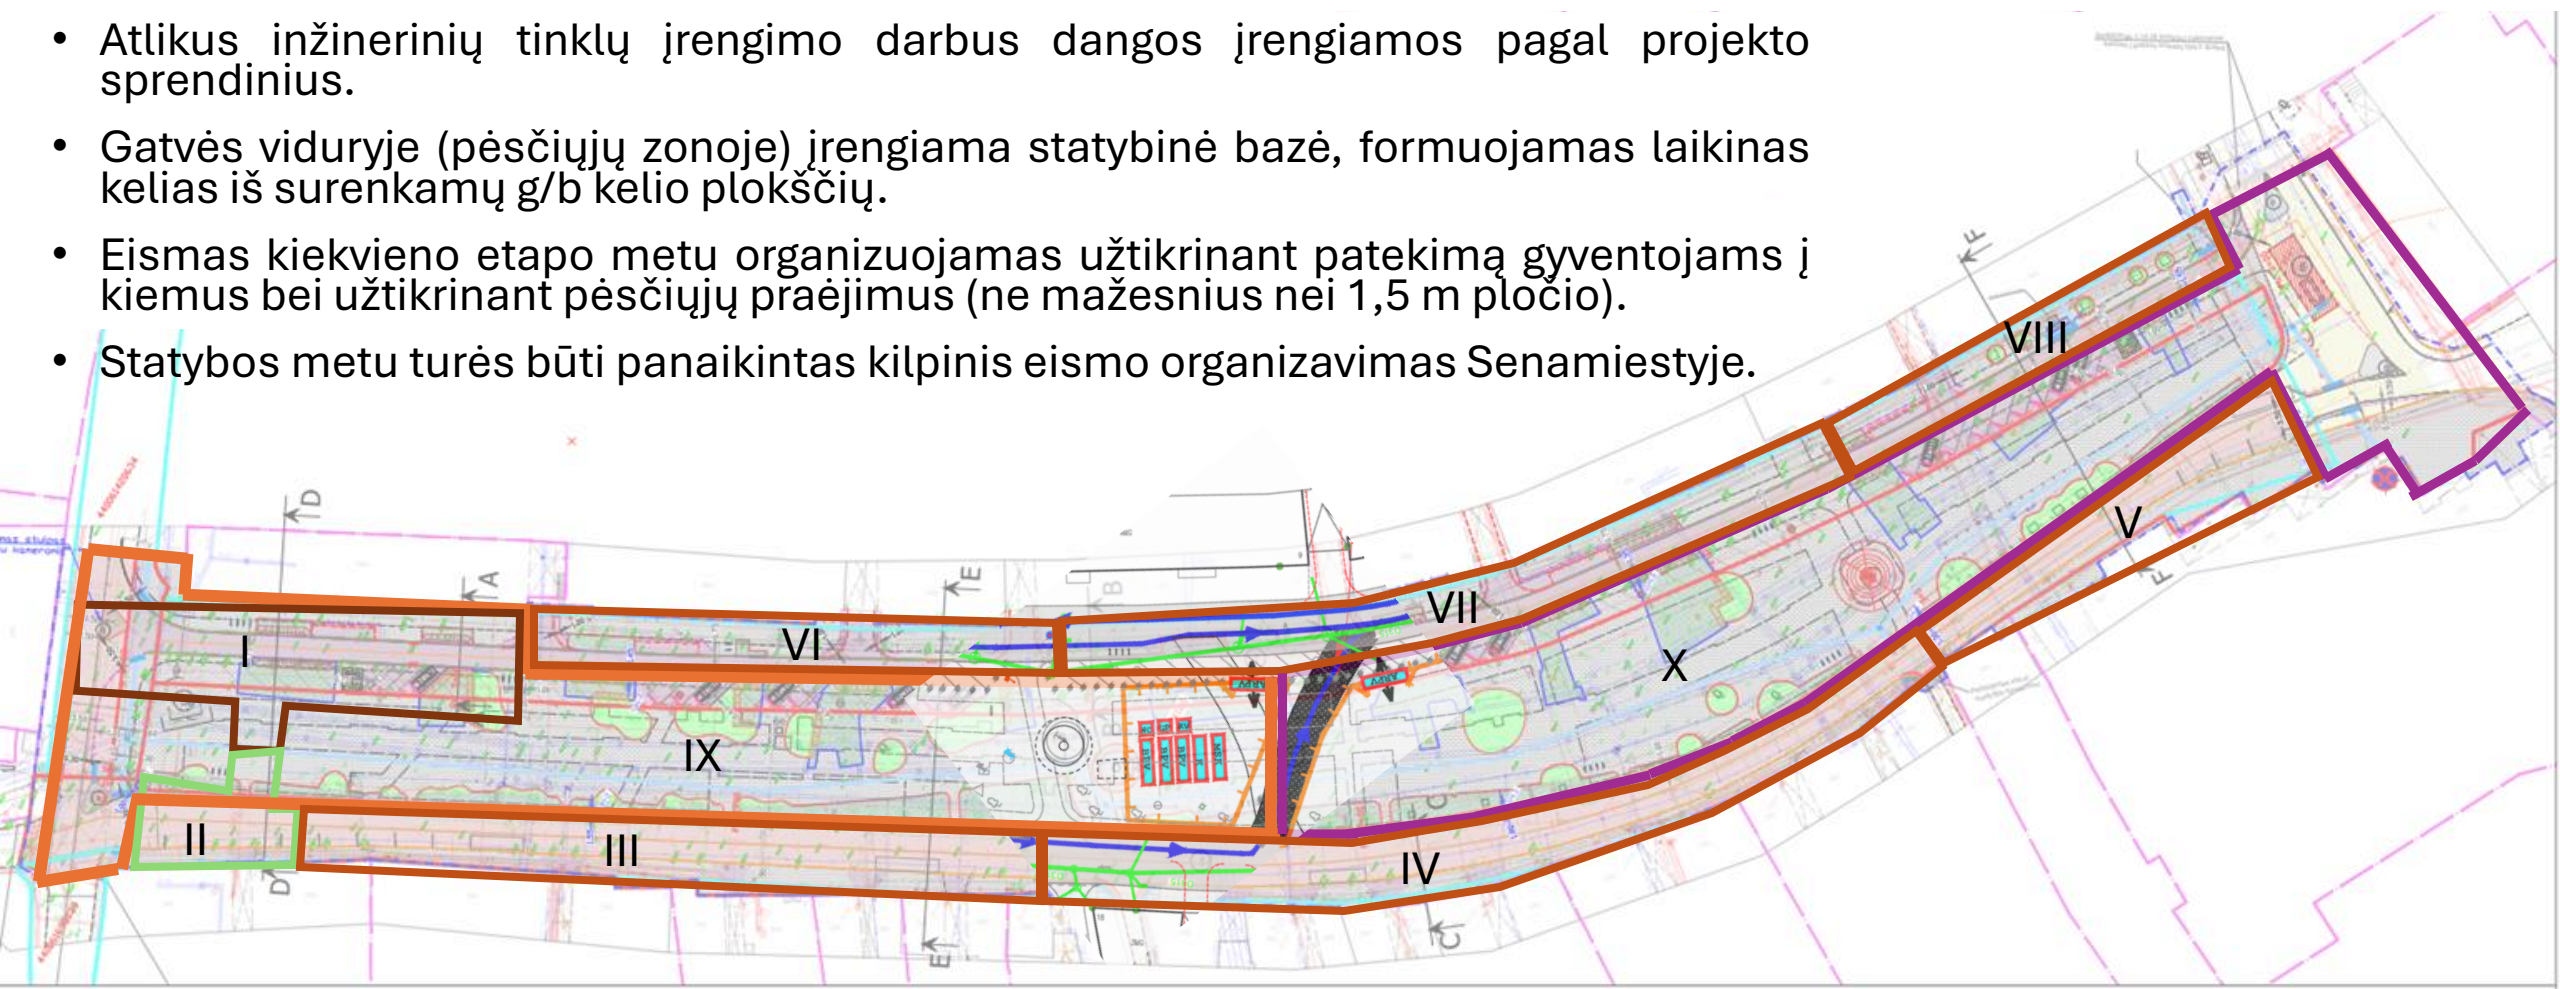


II etapas


- PN tinklo klojimas (darbai iki 1,5 m gylyje) kairė gatvės pusė (grindinio pusė – tvarkybos darbai);
- PNT preliminari darbų trukmė 1 sav.;
- etapas svarbus dėl vėliau planuojamų vykdyti Trakų [111.1](#) g. darbų;
- atlikus tinklų įrengimo darbus dangas įrengti pagal tvarkybos projekto sprendinius (dangų įrengimo darbų trukmė apie 3 sav.).

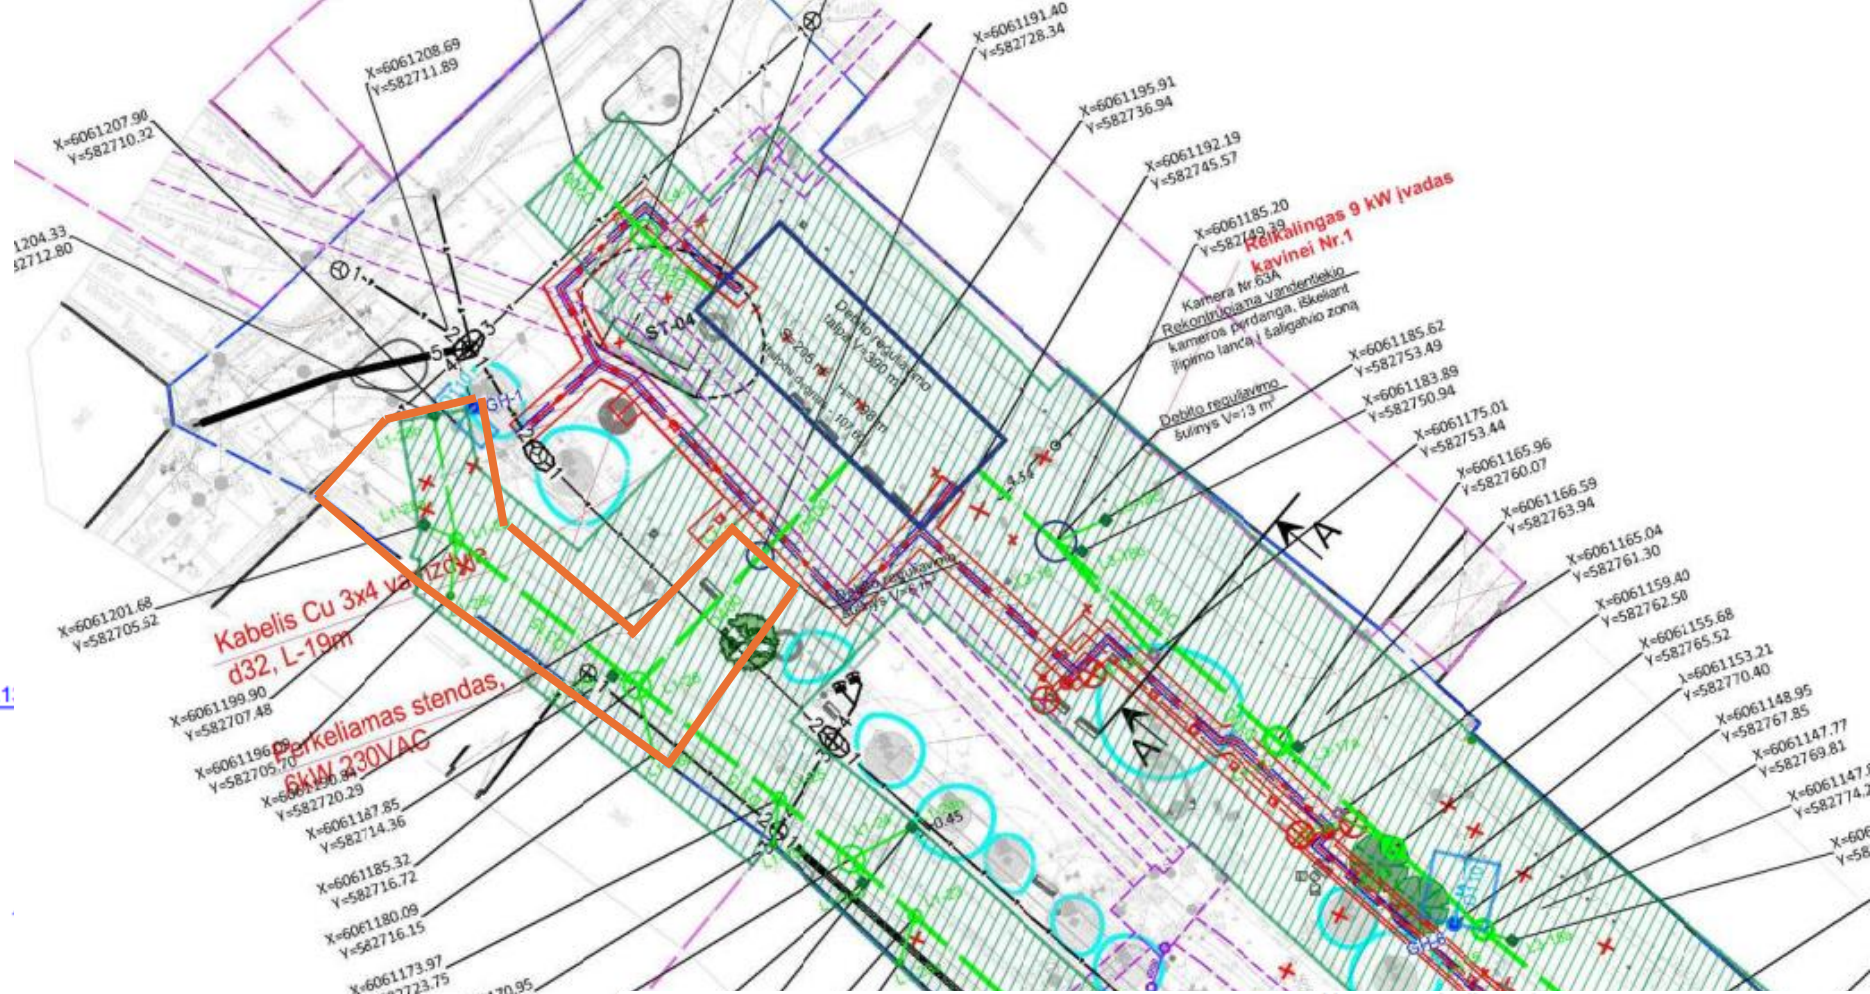

Eil. Nr.	Etapo darbų pavadinimas/savaitės	1	2	3	4
1	Įrengiami lietaus nuotekų tinklai ir šuliniai				
2	Atliekami inžinerinių tinklų įrengimo darbai				
3	Atliekami dangų įrengimo ir gerbūvio darbai				

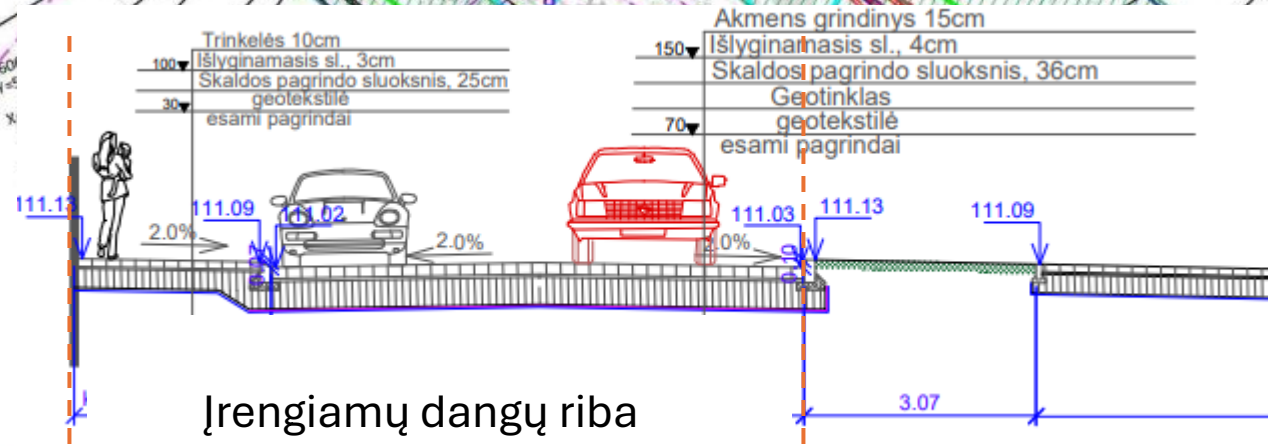

Įrengiamų dangų riba

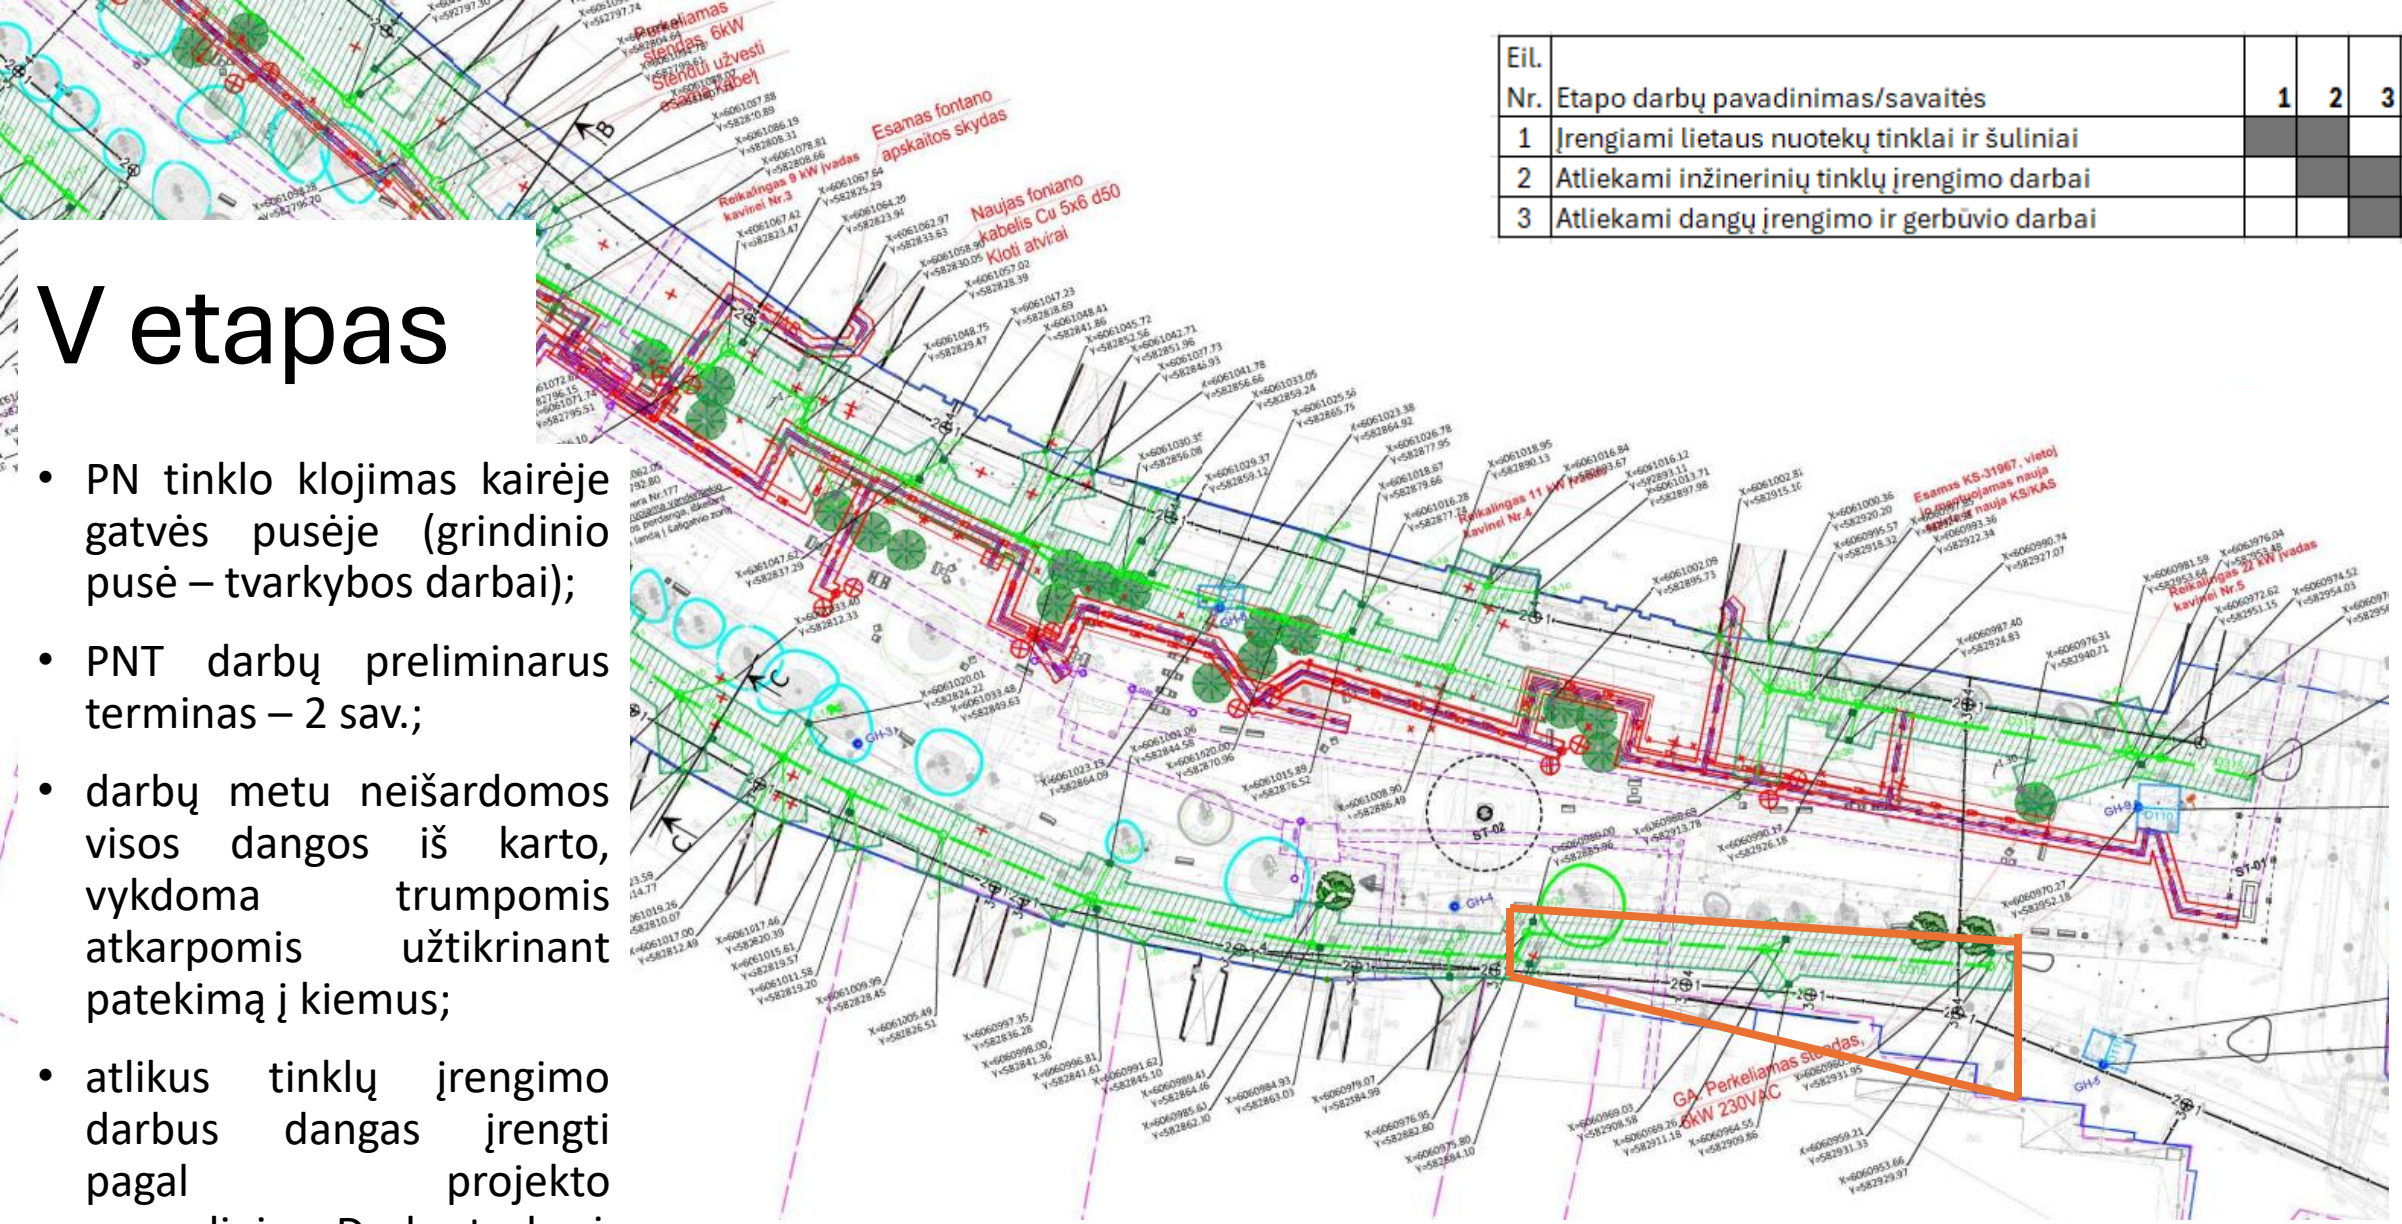


Eil.	Nr.	Etapo darbų pavadinimas/savaitės	1	2	3	4	5
1	1	Įrengiami lietaus nuotekų tinklai ir šuliniai					
2	2	Atliekami inžinerinių tinklų įrengimo darbai					
3	3	Atliekami dangų įrengimo ir gerbūvio darbai					

V etapas

- PN tinklo klojimas kairėje gatvės pusėje (grandinio pusė – tvarkybos darbai);
- PNT darbų preliminarus terminas – 2 sav.;
- darbų metu neišardomos visos dangos iš karto, vykdoma trumpomis atkarpomis užtikrinant patekimą į kiemus;
- atlikus tinklų įrengimo darbus dangas įrengti pagal projekto sprendinius. Darbų trukmė 3 sav.



VI etapas


- PN tinklo klojimas dešinė gatvės pusė (nuo rezervuaro link Rotušės).
- preliminarus PNT darbų terminas 4 sav.
- po tinklų įrengimo įrengiamos dangos pagal rekonstrukcijos projekto sprendinius. Darbų trukmė VI etapo 4 sav.

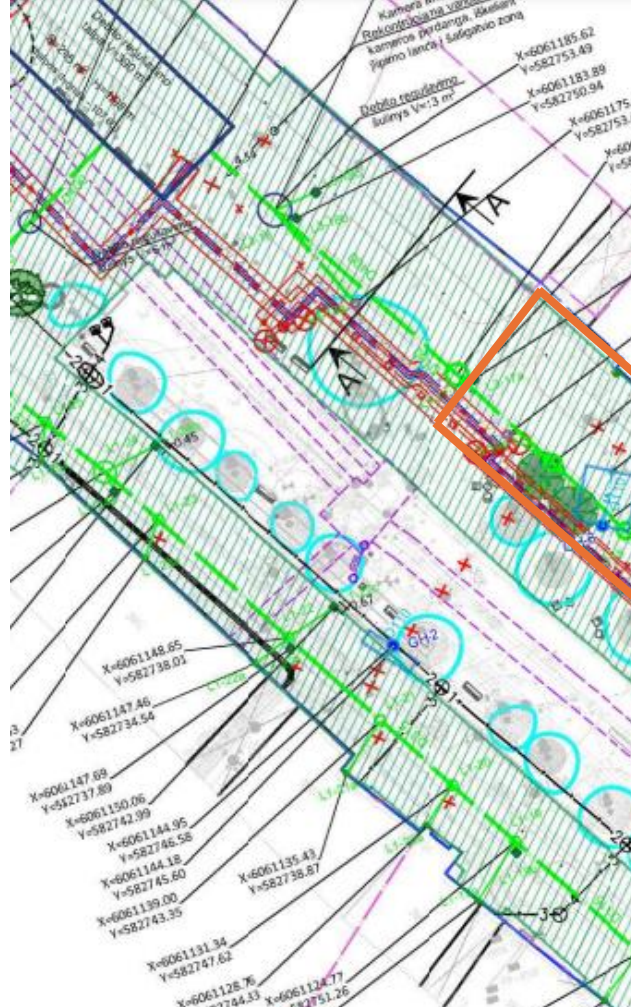

Eil. Nr.	Etapo darbų pavadinimas/savaitės	1	2	3	4	5	6	7
1	Įrengiami lietaus nuotekų tinklai ir šuliniai							
2	Atliekami inžinerinių tinklų įrengimo darbai							
3	Atliekami dangų įrengimo ir gerbūvio darbai							

Įrengiamų dangų riba

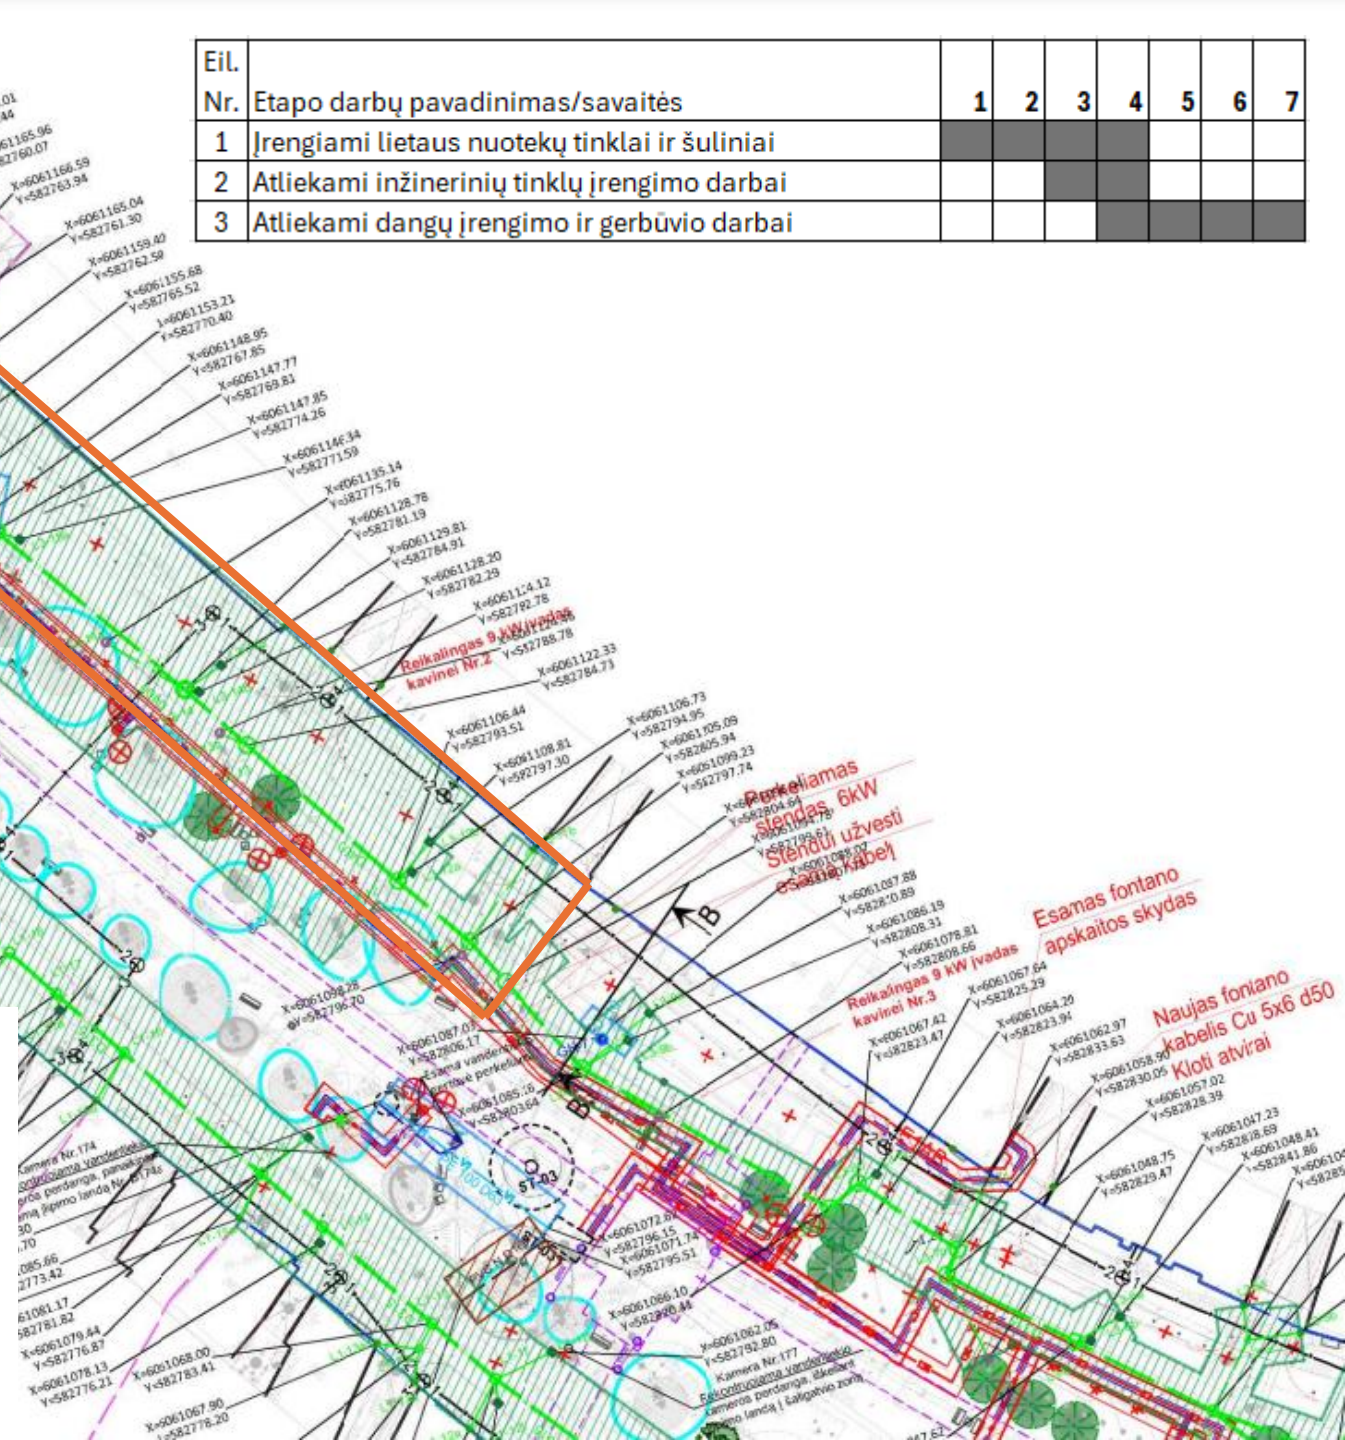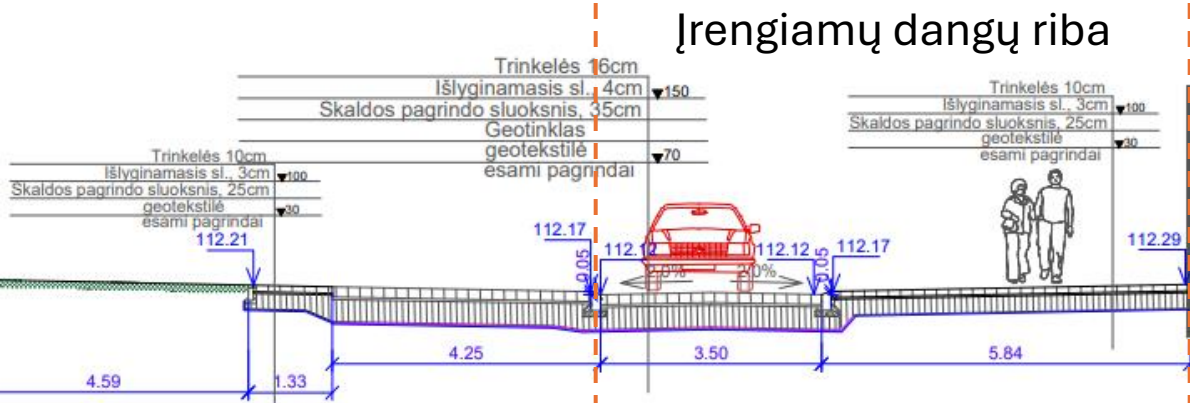

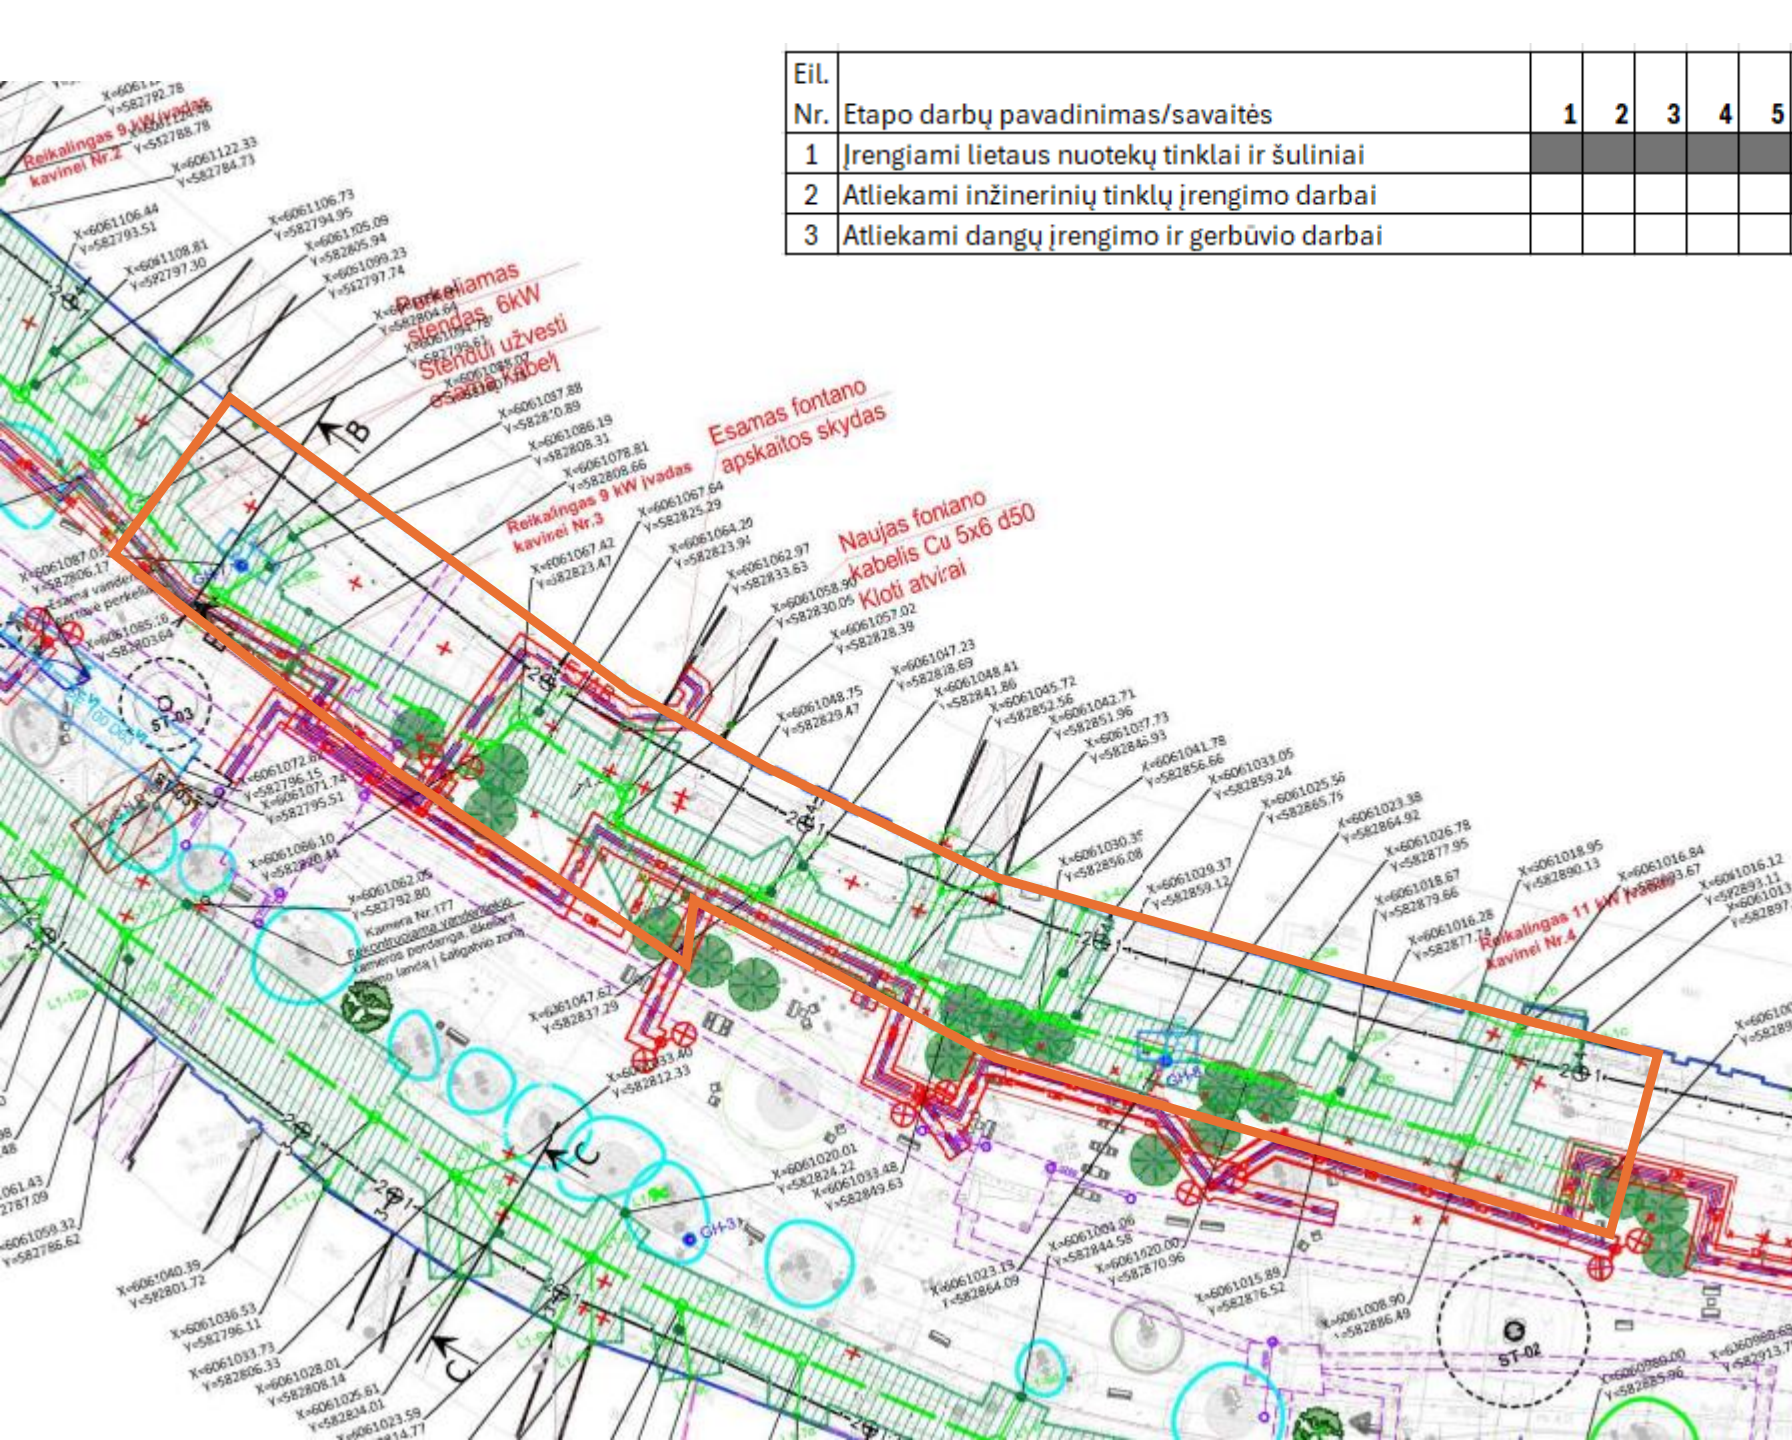

Eil. Nr.	Etapo darbų pavadinimas/savaitės	1	2	3	4	5	6	7	8	9	10	11	12
1	Įrengiami lietaus nuotekų tinklai ir šuliniai												
2	Atliekami inžinerinių tinklų įrengimo darbai												
3	Atliekami dangų įrengimo ir gerbūvio darbai												


VII etapas

- preliminarus PNT darbų terminas 8 sav.
- po tinklų įrengimo įrengiamos dangos pagal rekonstrukcijos projekto sprendinius. Darbų trukmė 6 sav.

Eil. Nr.	Etapo darbų pavadinimas/savitės	1	2	3	4	5	6
1	Įrengiami lietaus nuotekų tinklai ir šuliniai						
2	Atliekami inžinerinių tinklų įrengimo darbai						
3	Atliekami dangų įrengimo ir gerbūvio darbai						

VIII etapas

- preliminarus PNT darbų terminas 2 sav.;
- po tinklų įrengimo įrengiamos dangos pagal rekonstrukcijos projekto sprendinius. Darbų trukmė 4 sav.;

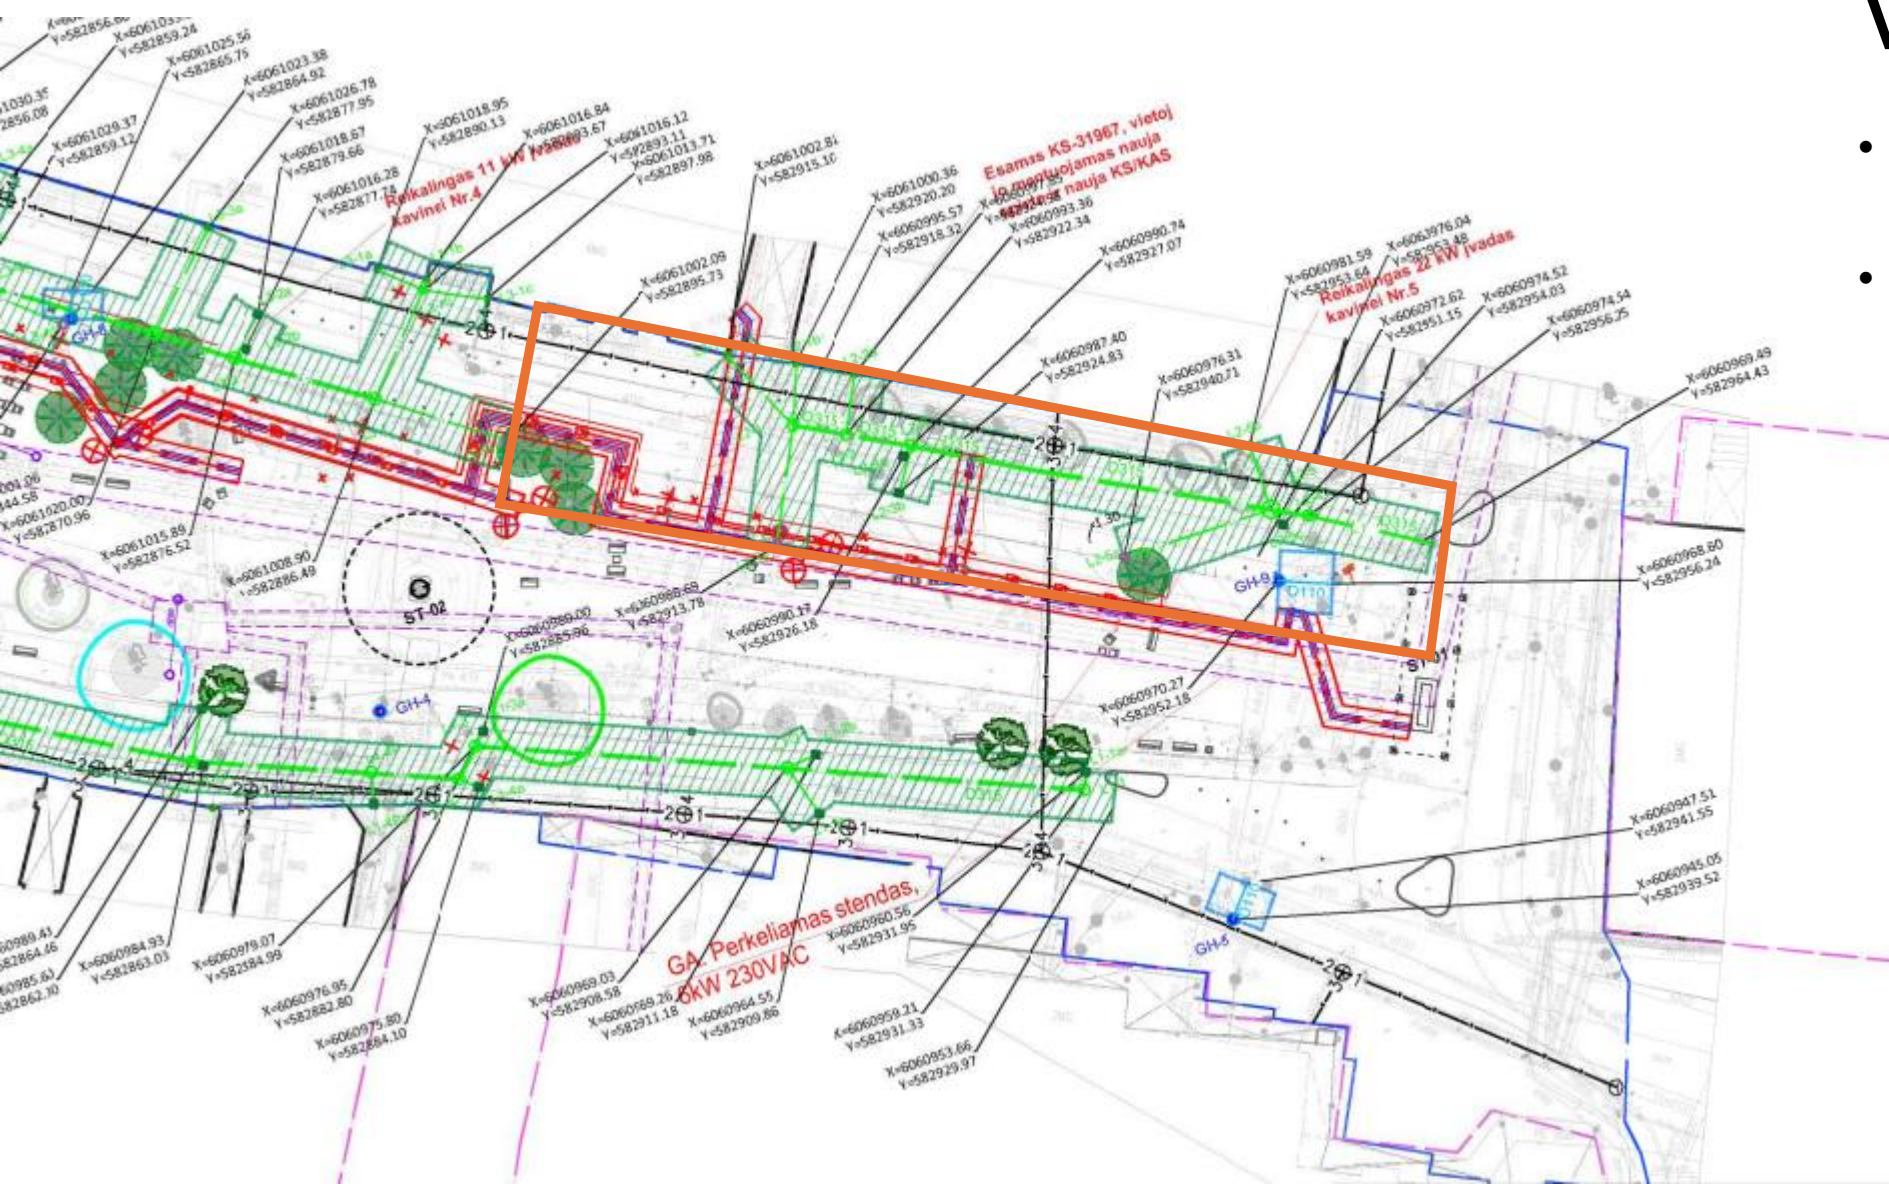

Viešosios erdvės sutvarkymas – IX ir X etapai

IX etapo darbų terminas 20 sav. Darbų metu įrengiama – susitikimų erdvė, skulptūra, konteinerių aikštelės (1 vnt.), inžineriniai tinklai, dangos;

Vykdamas darbus sankryžoje su Dominikonų gatve eismas darbų metu gali būti ribojamas tik dalinai.

X etapo darbų terminas 17 sav. Darbų metu įrengiamas paviljonas, fontanas, konteinerių aikštelė (2 vnt.), inžineriniai tinklai, dangos;

Vykdamas darbus sankryžoje su Didžiąja gatve eismas darbų metu gali būti ribojamas tik dalinai

