


UAB "Turto administravimo grupė"			
Licencija Nr. 121G-649, Iškelta 2003-12-19			
Paviršius	V. paviršius	Paviršius	Data
Projektu vadovė	E. Tamoliūnienė		2007.09.20
PUSRŪSIO PLANAS			1:100
Vilniaus r. sav. Medicininkų sen. Medicininkų k.			A.V.
Sudarytas pagal 2007.09.14 išduotą statybos žemėlį		Paviršius patalpinimo planas, 01/1p	

PUSRŪSIS

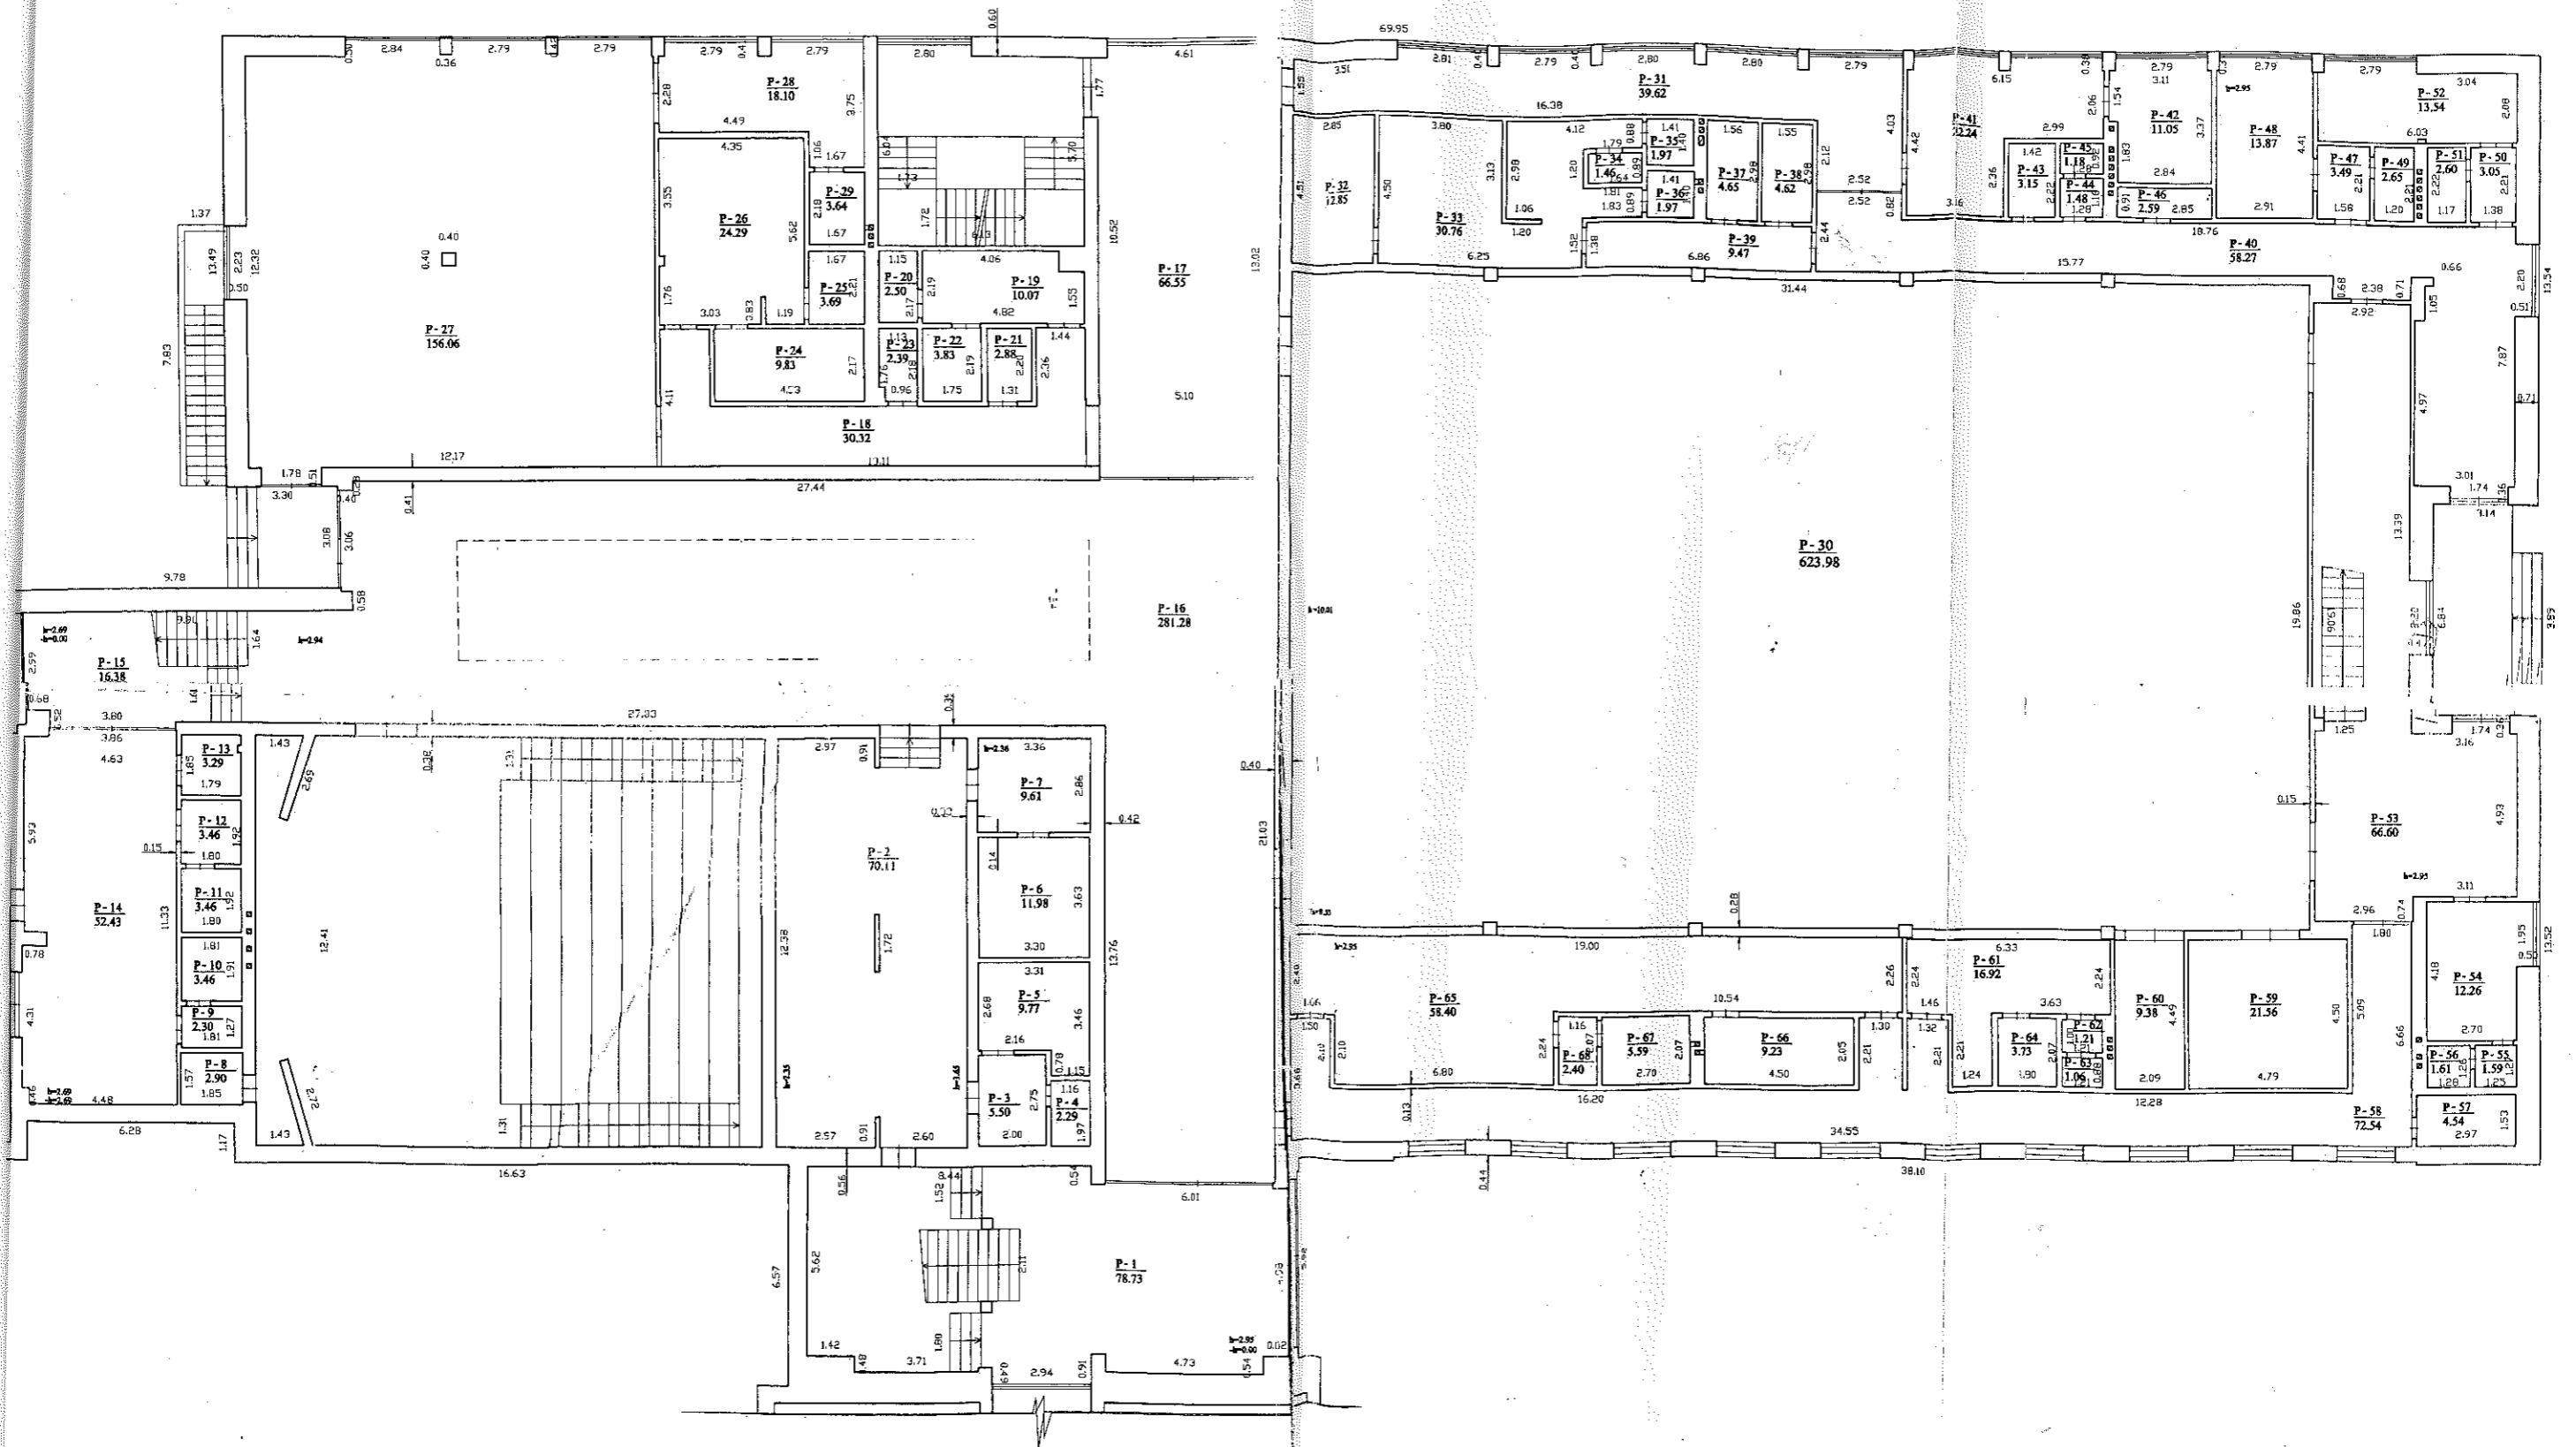

UAB "Turis administravimo grupė"			
Licencijos Nr. 121/G-649, išduota 2003-12-19			
Partijos	V. pavėrdė	Parasas	Data
Projekto vadovė	E. Tamošiūtė		2007.09.20
PUSRŪSIO PLANAS			1:100
Vilniaus r. sav. Medicinalų sen. Medicinalų k.		A.V.	
Sudarytas pagal 2007.09.14 Kadastrišką matavimų duomenis	Pasiruošė	Pasiruošė	plazm. 6/11/p