

Ž	K	_____ / _____ : _____
	R	_____ / _____
S	I/K	<u>2118</u> _____
	R	<u>60144209</u> _____



ŽEMĖS IR KITO NEKILNOJAMOJO TURTO
KADASTRO IR REGISTRO VALSTYBĖS ĮMONĖ

ALYTAUS FILIALAS
DRUSKINIŲ MIESTO, RAJONO
GYVENTOJŲ APTARNAVIMO BIURAS

NEKILNOJAMOJO TURTO KADASTRO IR REGISTRO BYLA

NR. ____ / ____

TOMAS _____

GRŪTO KM
DRUSKINIŲ, SAV
DRUSKINIŲ MIŠKŲ ŪKINIO

PANAIKINTO NEKILNOJAMOJO TURTO
VIENETO KADASTRO IR REGISTRO
BYLOS NR.

Pradėta 1997 01 27

Baigta


Lapų skaičius

Saugoti nuolat




Plotas 0.601 x 0.111 = 0.668 ha

1:500

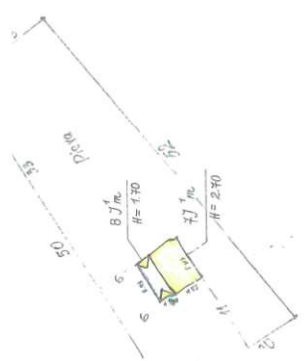


1 AUKŠTAS

2 a¹/₂
H_i = 3.30

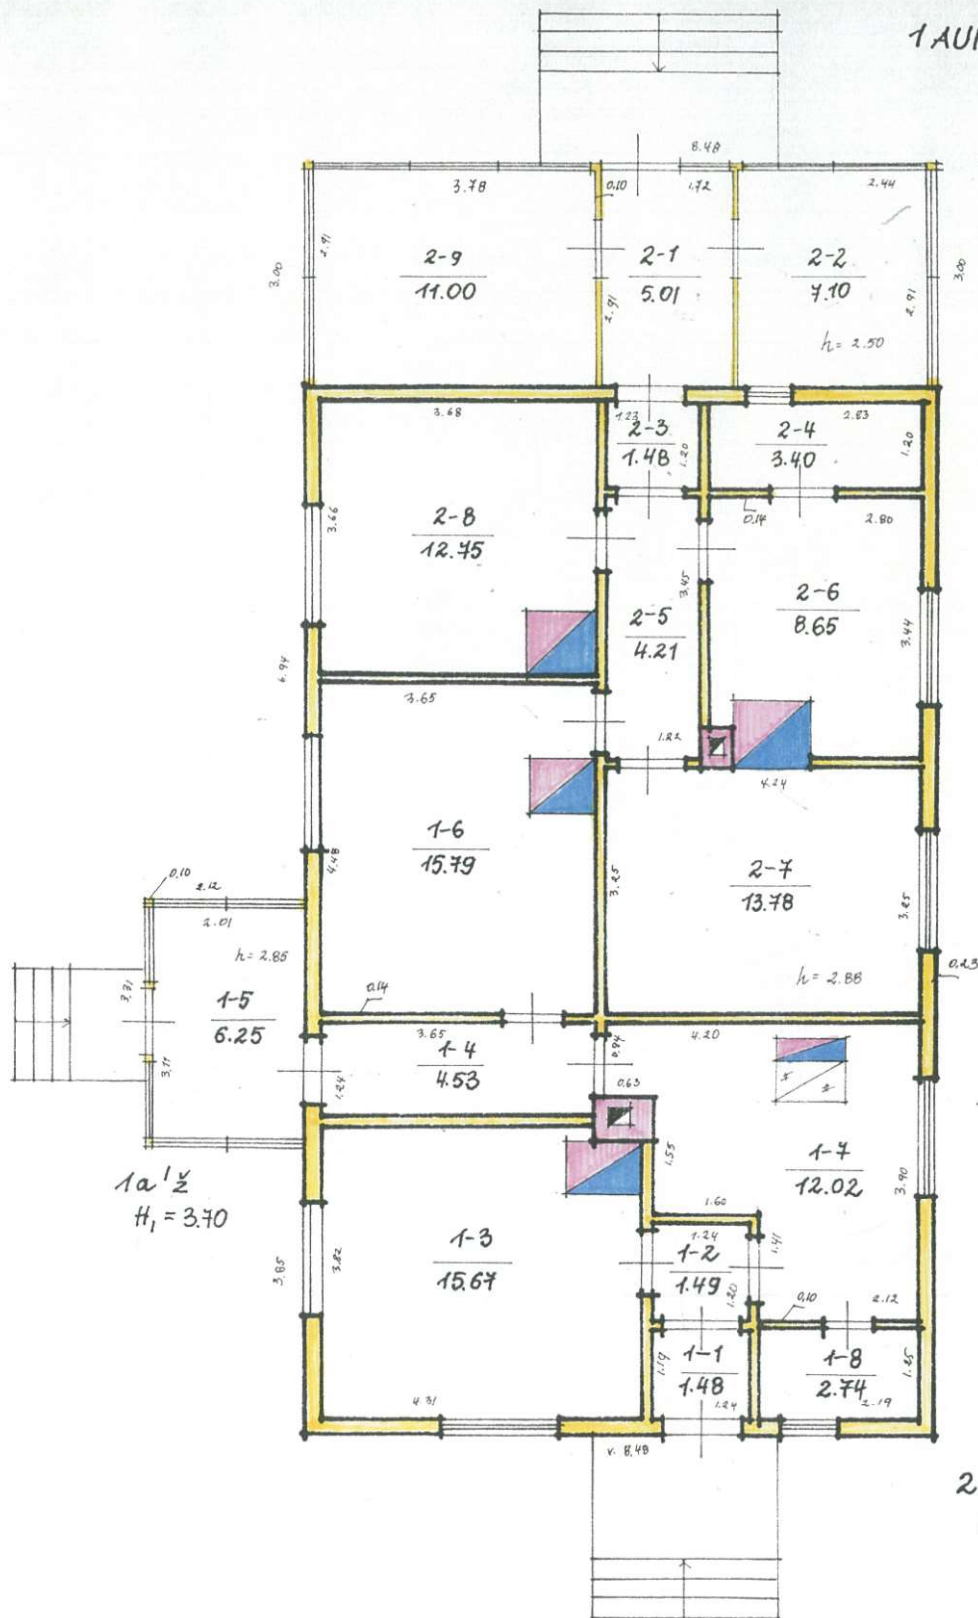

2 A¹/_m
H_i = 3.70

1 AUKŠTAS

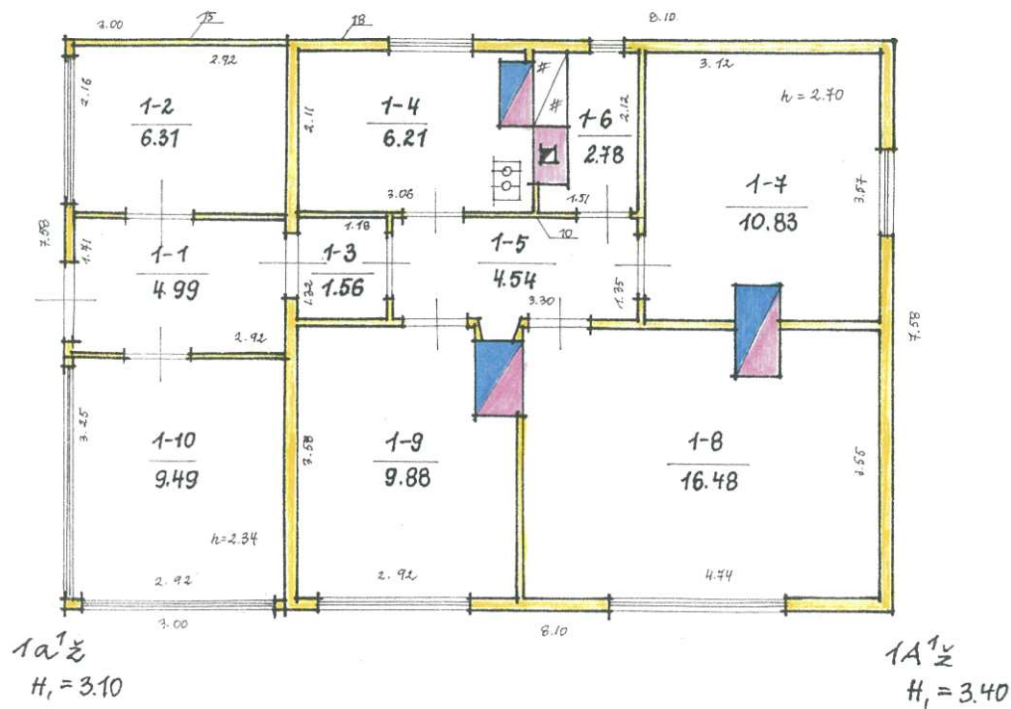

various rooms

Kadastro duomenų bylos Nr. 2118

Nekilnojamojo turto registre įregistruoto pagrindinio pastato kadastro duomenys

Kadastro duomenys užfiksuoti 2002 m. kovo mėn. 29 d.

Registro	Nr.	Versija	Versijos data	Statusas	Sudarymo data
	60/44209	5	2002 04 03 13:09:42	Juridiniai duomenys	1997 12 31

Adresas **Druskininkų sav., Grūto k.**

Unikalus Nr. **38/958-0079-02-5**

Žemės sklypo, kuriame yra
pastatas, kadastro Nr. **Žemės sklypas neregistruotas**

Paskirtis	Gyvenamoji (vieno buto pastatai)		
Pavadinimas	Gyvenamas namas		
Pažymėjimas plane	2A1m	Baigtumas	100 proc.
Statybos metai	1958	Užstatytas plotas kv.m	163
Rekonstrukcijos metai		Tūris kub.m	552
Aukštų skaičius	1	Stogo plotas kv. m	208
Pamatai	Monolitinis betonas		
Sienos	Mediniai rąstai		
Perdangos	Medinė		
Stogo konstrukcija	Medinės gegnės		
Stogo danga	Šiferis		
Šildymas	Krosninis	Karštas vanduo	Nėra
Vandentiekis	Nėra	Elektra	Yra
Kanalizacija	Nėra	Viryklės	Dujinės
Dujos	Nėra		

Pagrindinio pastato vidaus plotų duomenys

Gyvenamosios paskirties patalpos	Iš jų					Iš viso	
	1 kambario	2 kambarių	3 kambarių	4 kambarių	5 ir daugiau kambarių	Butų skaičius	Kambarių skaičius
Jų skaičius		1				1	2
Naudingas plotas kv. m		44,27				44,27	

Bendras plotas kv. m	Gyvenamosios paskirties patalpų plotai kv. m						Negyvenamosios paskirties patalpų	
	Naudingas plotas	Iš to skaičiaus			Pagalbinis nenaudamas plotas	Rūšių (pusrūšių) plotas	Garažų plotas	Pagalbinis plotas kv. m
		Gyvenamas plotas	Verslo plotas	Pagalbinis naudingas pl.				
127,35	44,27	26,53		17,74	23,11			43,48
								16,49

Parengė

Grupės vadovas

Kadastro duomenų bylos Nr. 2118

Nekilnojamojo turto registre įregistruoto pagalbinio pastato kadastro duomenys

Kadastro duomenys užfiksuoti 2002 m. kovo mėn. 29 d.

Registro	Nr.	Versija	Versijos data	Statusas	Sudarymo data
	60/44209	5	2002 04 03 13:09:42	Juridiniai duomenys	1997 12 31
Adresas	Druskininkų sav., Grūto k.				

Unikalus Nr. 38/958-0079-03-6

Žemės sklypo, kuriame yra

pastatas(ai), kadastro Nr. Žemės sklypas neregistruotas

Paskirtis	Pagalbinio ūkio		
Pavadinimas	Kiemo rūšys		
Pažymėjimas plane	3I1p	Baigtumas	100 proc.
Statybos metai	1963	Užstatytas plotas kv.m	44,82
Rekonstrukcijos metai		Tūris kub.m	105
Aukštų skaičius	1		

Pamatai	Monolitinis betonas				
Sienos	Plytų mūras				
Perdangos	Medinė				
Stogo konstrukcija	Medinės gegnės				
Stogo danga	Šiferis				
Šildymas	Nėra				
Vandentiekis	Nėra	Dujos			
Kanalizacija	Nėra	Elektra	Yra		

Kadastro duomenų bylos Nr. 2118

Kadastro duomenys užfiksuoti 2002 m. kovo mėn. 29 d.

Unikalus Nr. 38/958-0079-04-7

Paskirtis	Pagalbinio ūkio		
Pavadinimas	Ūkinis pastatas		
Pažymėjimas plane	4I1Ž	Baigtumas	100 proc.
Statybos metai	1962	Užstatytas plotas kv.m	64,64
Rekonstrukcijos metai		Tūris kub.m	194
Aukštų skaičius	1		

Pamatai	Medžio stulpai				
Sienos	Lentos				
Perdangos	Medinė				
Stogo konstrukcija	Medinės gegnės				
Stogo danga	Šiferis				
Šildymas	Nėra				
Vandentiekis	Nėra	Dujos			
Kanalizacija	Nėra	Elektra	Yra		

Parengė

Grupės vadovas

Kadastro duomenų bylos Nr. 2118

Kadastro duomenys užfiksuoti 2002 m. kovo mėn. 29 d.

Unikalus Nr. 38/958-0079-05-8

Paskirtis

Pagalbinio ūkio

Pavadinimas

Ūkinis pastatas

Pažymėjimas plane

511m

Baigtumas

100 proc.

Statybos metai

1958

Užstatytas plotas kv.m

56,36

Rekonstrukcijos metai

Tūris kub.m

169

Aukštų skaičius

1

Pamatai

Monolitinis betonas

Sienos

Mediniai rąstai

Perdangos

Medinė

Stogo konstrukcija

Medinės gegnės

Stogo danga

Šiferis

Šildymas

Nėra

Vandentiekis

Nėra

Dujos

Kanalizacija

Nėra

Elektra

Yra

Kadastro duomenų bylos Nr. 2118

Kadastro duomenys užfiksuoti 2002 m. kovo mėn. 29 d.

Unikalus Nr. 38/958-0079-06-9

Paskirtis

Pagalbinio ūkio

Pavadinimas

Ūkinis pastatas

Pažymėjimas plane

611ž

Baigtumas

100 proc.

Statybos metai

1962

Užstatytas plotas kv.m

55,74

Rekonstrukcijos metai

Tūris kub.m

167

Aukštų skaičius

1

Pamatai

Medžio stulpai

Sienos

Lentos

Perdangos

Medinė

Stogo konstrukcija

Medinės gegnės

Stogo danga

Šiferis

Šildymas

Nėra

Vandentiekis

Nėra

Dujos

Kanalizacija

Nėra

Elektra

Yra

Parengė

Grupės vadovas

Kadastro duomenų bylos Nr. **2118**

Kadastro duomenys užfiksuoti 2002 m. kovo mėn. 29 d.

Unikalus Nr. **38/958-0079-07-0**

Paskirtis

Pagalbinio ūkio

Pavadinimas

Pirtis

Pažymėjimas plane

711m

Baigtumas

100 proc.

Statybos metai

1988

Užstatytas plotas kv.m

28,76

Rekonstrukcijos metai

Tūris kub.m

78

Aukštų skaičius

1

Pamatai

Monolitinis betonas

Sienos

Mediniai rąstai

Perdangos

Medinė

Stogo konstrukcija

Medinės gegnės

Stogo danga

Šiferis

Šildymas

Krosninis

Vandentiekis

Nėra

Dujos

Kanalizacija

Nėra

Elektra

Yra

Kadastro duomenų bylos Nr. **2118**

Nekilnojamojo turto registre įregistruotų kitų statinių kadastro duomenys

Kadastro duomenys užfiksuoti 2002 m. kovo mėn. 29 d.

Registro	Nr.	Versija	Versijos data	Statusas	Sudarymo data
	60/44209	5	2002 04 03 13:09:42	Juridiniai duomenys	1997 12 31

Adresas **Druskininkų sav., Grūto k.**

Unikalus Nr. **38/958-0079-08-2**

Žemės sklypo, kuriame yra


statinys(ai), kadastro Nr. **Žemės sklypas neregistruotas**

Paskirtis	Kiti statiniai			
Pavadinimas	Kiemo statiniai / (stoginė 811m, šulinys)			
Pažymėjimas plane		Statybos metai	1988	Baigtumas 100 proc.

Aprašymas

Parengė

Grupės vadovas

 

Kadastro duomenų bylos Nr. 2118

Vandilio namas

Nekilnojamojo turto registre įregistruoto pagrindinio pastato kadastro duomenys

Kadastro duomenys užfiksuoti 2002 m. kovo mėn. 29 d.

Registro	Nr.	Versija	Versijos data	Statusas	Sudarymo data
	60/44209	5	2002 04 03 13:09:42	Juridiniai duomenys	1997 12 31

Adresas **Druskininkų sav., Grūto k.**

Unikalus Nr. **38/958-0079-01-4**

Žemės sklypo, kuriame yra

pastatas, kadastro Nr. **Žemės sklypas neregistruotas**

Paskirtis	Gyvenamoji (vieno buto pastatai)
Pavadinimas	Gyvenamas namas

Pažymėjimas plane	1A1Ž	Baigtumas	100 proc.
Statybos metai	1958	Užstatytas plotas kv.m	84
Rekonstrukcijos metai		Tūris kub.m	280
Aukštų skaičius	1	Stogo plotas kv. m	122

Pamatai	Monolitinis betonas		
Sienos	Mediniai rąstai		
Perdangos	Medinė		
Stogo konstrukcija	Medinės gegnės		
Stogo danga	Šiferis Bituminis dangas		
Šildymas	Krosninis	Karštas vanduo	Nėra
Vandentiekis	Nėra	Elektra	Yra
Kanalizacija	Nėra	Viryklės	Dujinės
Dujos	Nėra		

Pagrindinio pastato vidaus plotų duomenys

Gyvenamosios paskirties patalpos	Iš jų					Iš viso	
	1 kambario	2 kambarių	3 kambarių	4 kambarių	5 ir daugiau kambarių	Butų skaičius	Kambarių skaičius
Jų skaičius			1			1	3
Naudingas plotas kv. m			52,28			52,28	

Bendras plotas kv. m	Gyvenamosios paskirties patalpų plotai kv. m						Negyvenamosios paskirties patalpų	
	Naudingas plotas	Iš to skaičiaus			Pagalbinis nenaudingas plotas	Rūšių (pusrūšių) plotas	Garažų plotas	Pagalbinis plotas kv. m
		Gyvenamas plotas	Verslo plotas	Pagalbinis naudingas pl.				
73,07	52,28	37,19		15,09	20,79			

Parengė

Grupės vadovas



PAŽYMĖJIMAS

2002 05 02

Reg.Nr.: 60/44209

**Žemės ir kito nekilnojamojo
turto kadastro ir registro
valstybės įmonės
Alytaus filialas**

Juridinis pagrindas :

**1995 03 14 Nr.369 Lietuvos Respublikos Vyriausybės nutarimas
1997 04 08 Nr.155 Apskrities viršininko įsakymas**

5.2.

Valdymo forma: **bendroji jungtinė sutuoktinių nuosavybė**


Valdomas turtas, jo dalys:


5.2.1. **38/958-0079-01-4 (1A1ž) visas**


Juridinis pagrindas :


2002 04 17 Nr.1-1373 Pirkimo pardavimo sutartis


6.Registro pastaba :

 

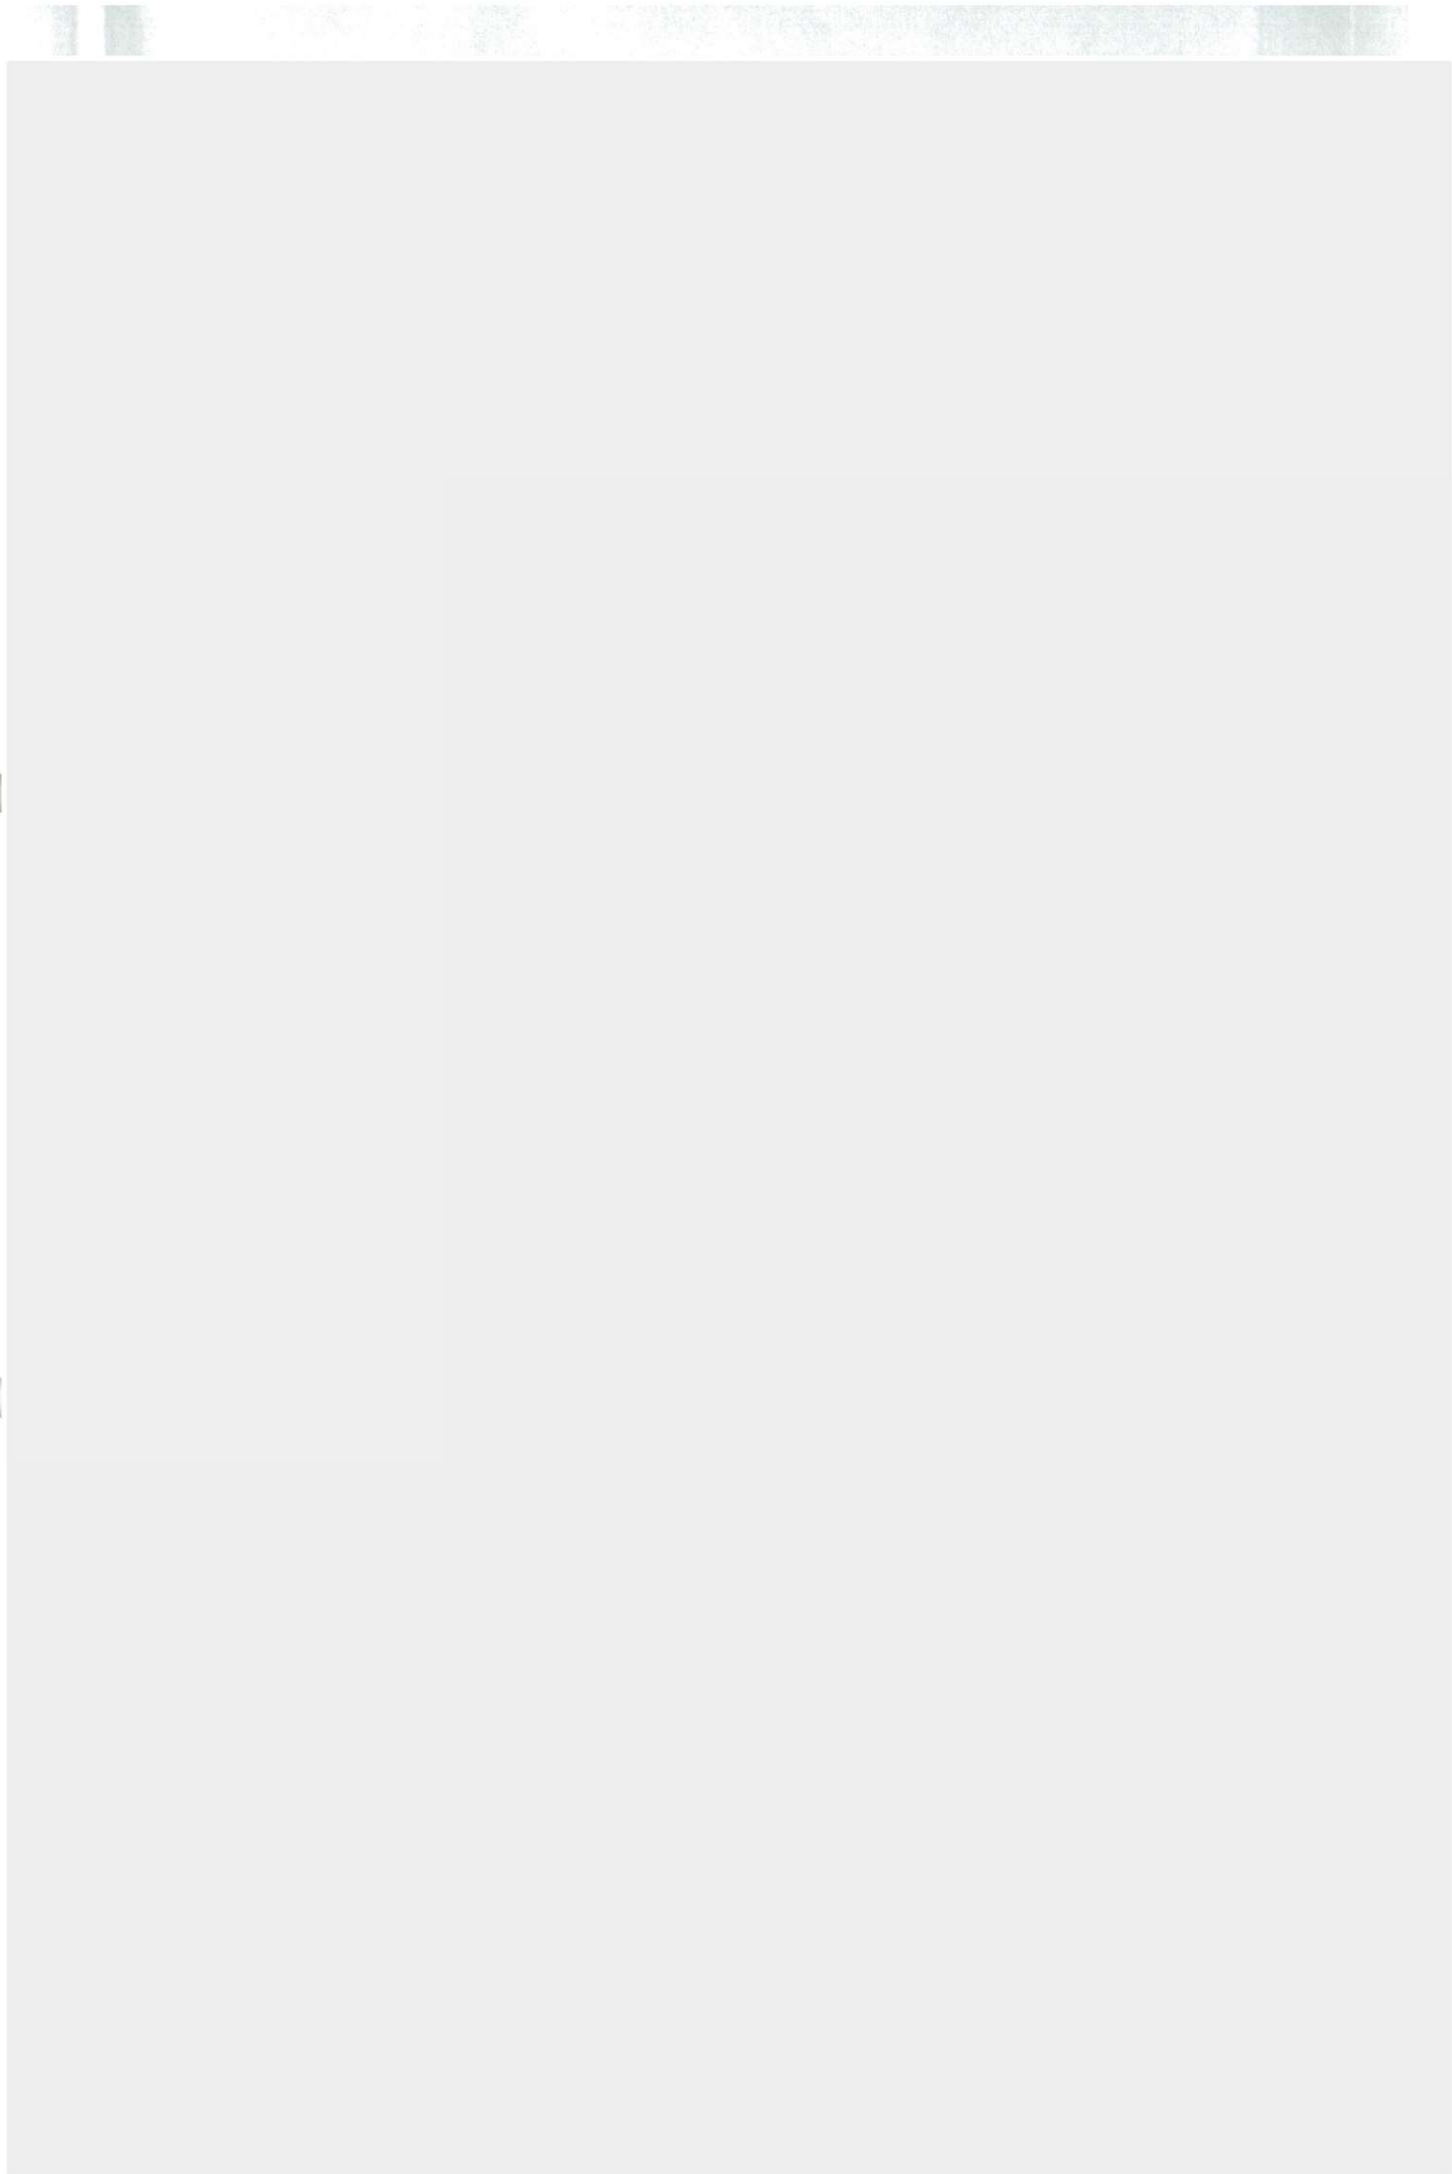

 

 

 



Žemės ir kito nekilnojamojo

turto kadastro ir registro

valstybės įmonės

Alytus filialas

Pušyno 51, 4580 Alytus, tel. 8-35 52606

PAŽYMĖJIMAS

apie Nekilnojamojo turto registre įregistruotus
statinius (butus, patalpas) ir teises į juos

2002 05 02

Reg.Nr.: 60/44209

1. Nekilnojamojo turto registre įregistruojant statinius suteiktas įrašo Nr.: **60/44209**

Registro versijos Nr.: **7**, versijos data: **2002 05 02**, statusas: **3**

2. Statinių adresas:

Druskininkų sav., Grūto k.

Kadastro duomenų bylos Nr.: **2118**

3. Žemės sklypo, kuriame yra statinys, kadastro Nr.: **Žemės sklypas neregistruotas**

4. Statiniai ir juos charakterizuojantys rodikliai:

4.1. Statinio tipas: **Pastatas**

Paskirtis / Pavadinimas: **Gyvenamoji/Gyvenamas namas**

Pažymėjimas plane: **1A1ž**

Aukštų sk.: **1**

Sienų medžiaga: **Mediniai rąstai**

Kadastro duomenys

užfiksuoti: **2002 03 29**

Unikalus numeris: **38/958-0079-01-4**

Bendras plotas: **73,07 kv.m**

Vidutinė rinkos vertė: **8399 Lt**

Vertė apskaičiuota: **2002 03 29**

4.2. Statinio tipas: **Pastatas**

Paskirtis / Pavadinimas: **Gyvenamoji/Gyvenamas namas**

Pažymėjimas plane: **2A1m**

Aukštų sk.: **1**

Sienų medžiaga: **Mediniai rąstai**

Kadastro duomenys

užfiksuoti: **2002 03 29**

Unikalus numeris: **38/958-0079-02-5**

Bendras plotas: **127,35 kv.m**

Vidutinė rinkos vertė: **24323 Lt**

Vertė apskaičiuota: **2002 03 29**

4.3. Statinio tipas: **Pagalbinis pastatas**

Paskirtis / Pavadinimas: **Pagalbinio ūkio/Kiemo rūšys**

Pažymėjimas plane: **3I1p**

Sienų medžiaga: **Plytų mūras**

Kadastro duomenys

užfiksuoti: **2002 03 29**

Unikalus numeris: **38/958-0079-03-6**

Užstatytas plotas: **45 kv.m**

Tūris: **105 kub.m**

Vidutinė rinkos vertė: **2215 Lt**

Vertė apskaičiuota: **2002 03 29**

4.4. Statinio tipas: **Pagalbinis pastatas**

Paskirtis / Pavadinimas: **Pagalbinio ūkio/Ūkinis pastatas**

Pažymėjimas plane: **4I1ž**

Sienų medžiaga: **Lentos**

Kadastro duomenys

užfiksuoti: **2002 03 29**

Unikalus numeris: **38/958-0079-04-7**

Užstatytas plotas: **65 kv.m**

Tūris: **194 kub.m**

Vidutinė rinkos vertė: **1511 Lt**

Vertė apskaičiuota: **2002 03 29**



**Žemės ir kito nekilnojamojo
turto kadastro ir registro
valstybės įmonės
Alytaus filialas**

PAŽYMĖJIMAS

2002 05 02

Reg.Nr.: 60/44209

4.5. Statinio tipas: **Pagalbinis pastatas**Paskirtis / Pavadinimas: **Pagalbinio ūkio/Ūkinis pastatas**Pažymėjimas plane: **5I1m**Sienų medžiaga: **Mediniai rąstai**

Kadastro duomenys

užfiksuoti: **2002 03 29**Unikalus numeris: **38/958-0079-05-8**Užstatytas plotas: **56 kv.m**Tūris: **169 kub.m**Vidutinė rinkos vertė: **2532 Lt**Vertė apskaičiuota: **2002 03 29**4.6. Statinio tipas: **Pagalbinis pastatas**Paskirtis / Pavadinimas: **Pagalbinio ūkio/Ūkinis pastatas**Pažymėjimas plane: **6I1ž**Sienų medžiaga: **Lentos**

Kadastro duomenys

užfiksuoti: **2002 03 29**Unikalus numeris: **38/958-0079-06-9**Užstatytas plotas: **56 kv.m**Tūris: **167 kub.m**Vidutinė rinkos vertė: **1301 Lt**Vertė apskaičiuota: **2002 03 29**4.7. Statinio tipas: **Pagalbinis pastatas**Paskirtis / Pavadinimas: **Pagalbinio ūkio/Pirtis**Pažymėjimas plane: **7I1m**Sienų medžiaga: **Mediniai rąstai**

Kadastro duomenys

užfiksuoti: **2002 03 29**Unikalus numeris: **38/958-0079-07-0**Užstatytas plotas: **29 kv.m**Tūris: **78 kub.m**Vidutinė rinkos vertė: **2550 Lt**Vertė apskaičiuota: **2002 03 29**4.8. Statinio tipas: **Kiti statiniai**Paskirtis / Pavadinimas: **Kita/Kiemo statiniai / (stoginė 8I1m, šulinys)**

Pažymėjimas plane:

Kadastro duomenys

užfiksuoti: **2002 03 29**Unikalus numeris: **38/958-0079-08-2**Vidutinė rinkos vertė: **164 Lt**Vertė apskaičiuota: **2002 03 29**

5. Statinių savininkai (naudotojai):

5.1. **Druskininkų miškų urėdija**

a/k 9180123

Valdymo forma: **valstybės nuosavybė valdoma patikėjimo teise**

Valdomas turtas, jo dalys:

- 5.1.1. **38/958-0079-02-5 (2A1m) visas**
- 5.1.2. **38/958-0079-03-6 (3I1p) visas**
- 5.1.3. **38/958-0079-04-7 (4I1ž) visas**
- 5.1.4. **38/958-0079-05-8 (5I1m) visas**
- 5.1.5. **38/958-0079-06-9 (6I1ž) visas**
- 5.1.6. **38/958-0079-07-0 (7I1m) visas**
- 5.1.7. **38/958-0079-08-2 visas**