


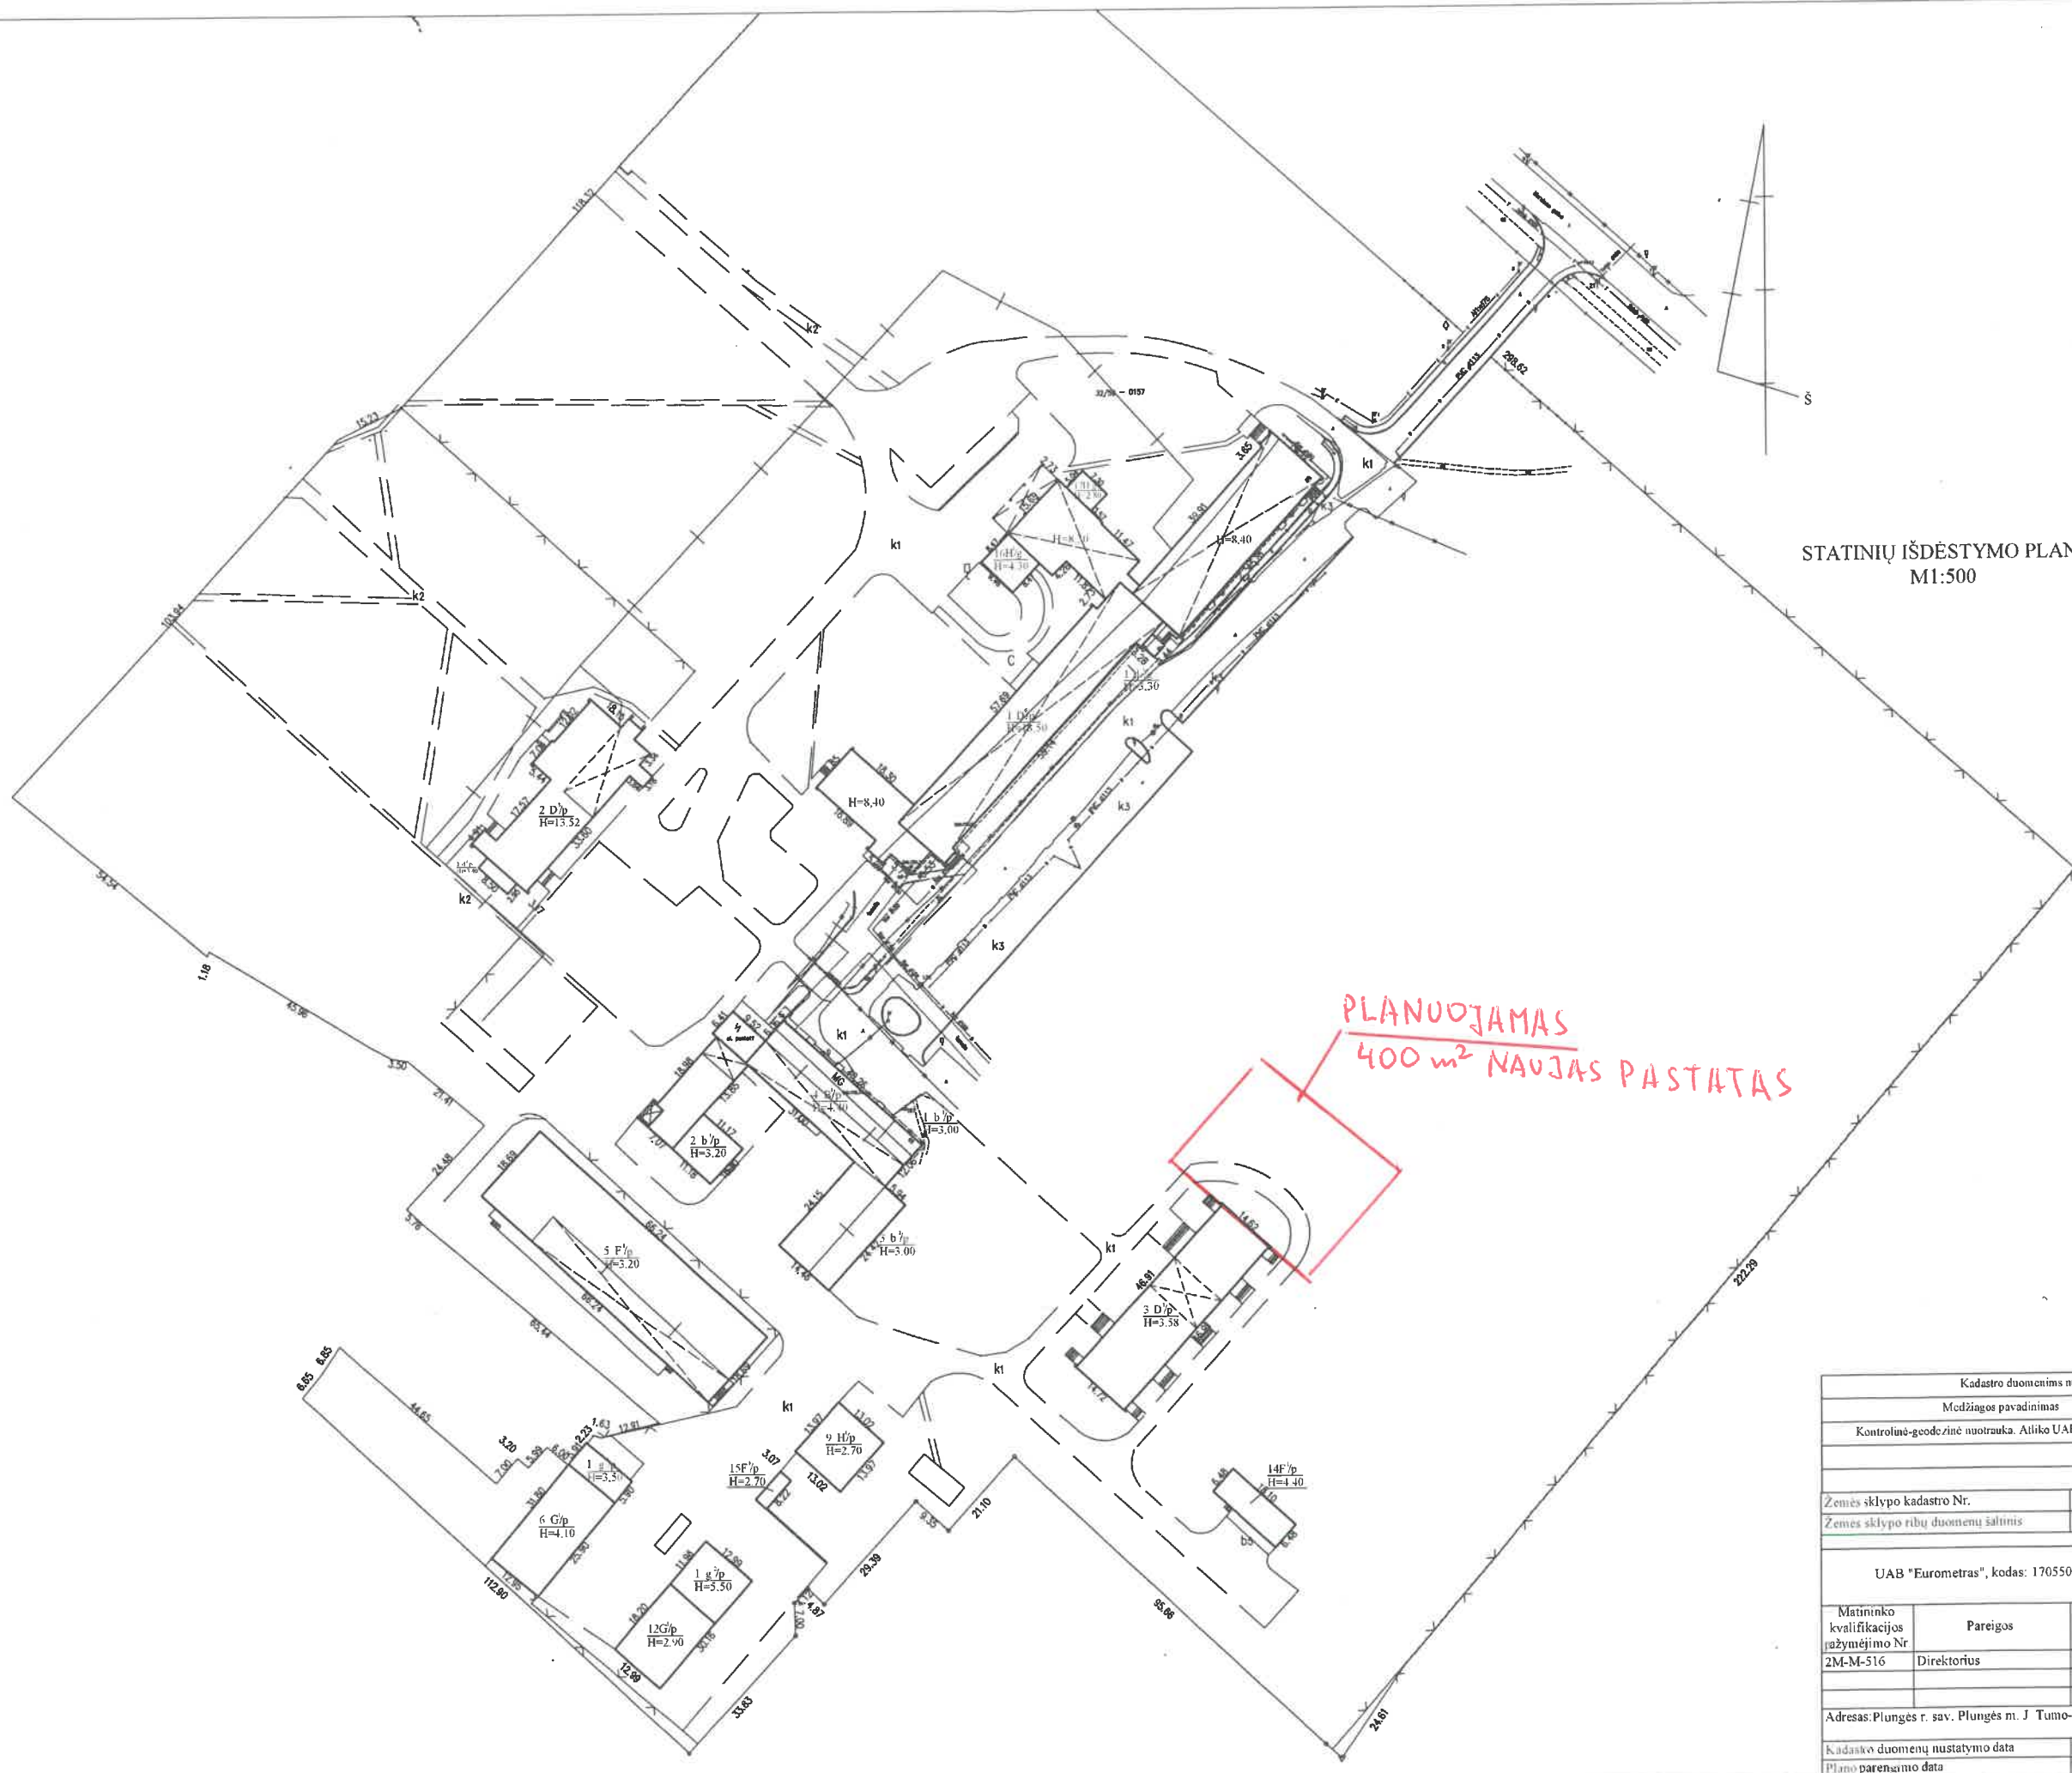

STATINIŲ IŠDĖSTYMO PLANAS
M1:500

PLANUOJAMAS
400 m² NAUJAS PASTATAS

Kadastro duomenimis nustatyti naudota medžiaga		
Medžiagos pavadinimas		Medžiagos parengimo data
Kontrolinė-geodezinė nuotrauka. Atliko UAB "Eurometras"		2021-12
Žemės sklypo kadastro Nr.		6854/0019:28
Žemės sklypo ribų duomenų šaltinis		Kadastriniai matavimai 2013-02-28
UAB "Eurometras", kodas: 170550172, adresas: Plungė, S. Daukanto g. 24		
Matavimo kvalifikacijos pažymėjimo Nr.	Pareigos	Vardas ir pavardė
2M-M-516	Direktorius	EGIDIJUS LABŽENTIS
Adresas: Plungės r. sav. Plungės m. J. Tumo-Vaižganto g. 89		
Kadastro duomenų nustatymo data		2022-01-14
Plano parengimo data		2022-01-14



1136687835