2 priedas
Reikalavimai apsaugos, vaizdo ir įeigos kontrolės sistemų kabeliavimui

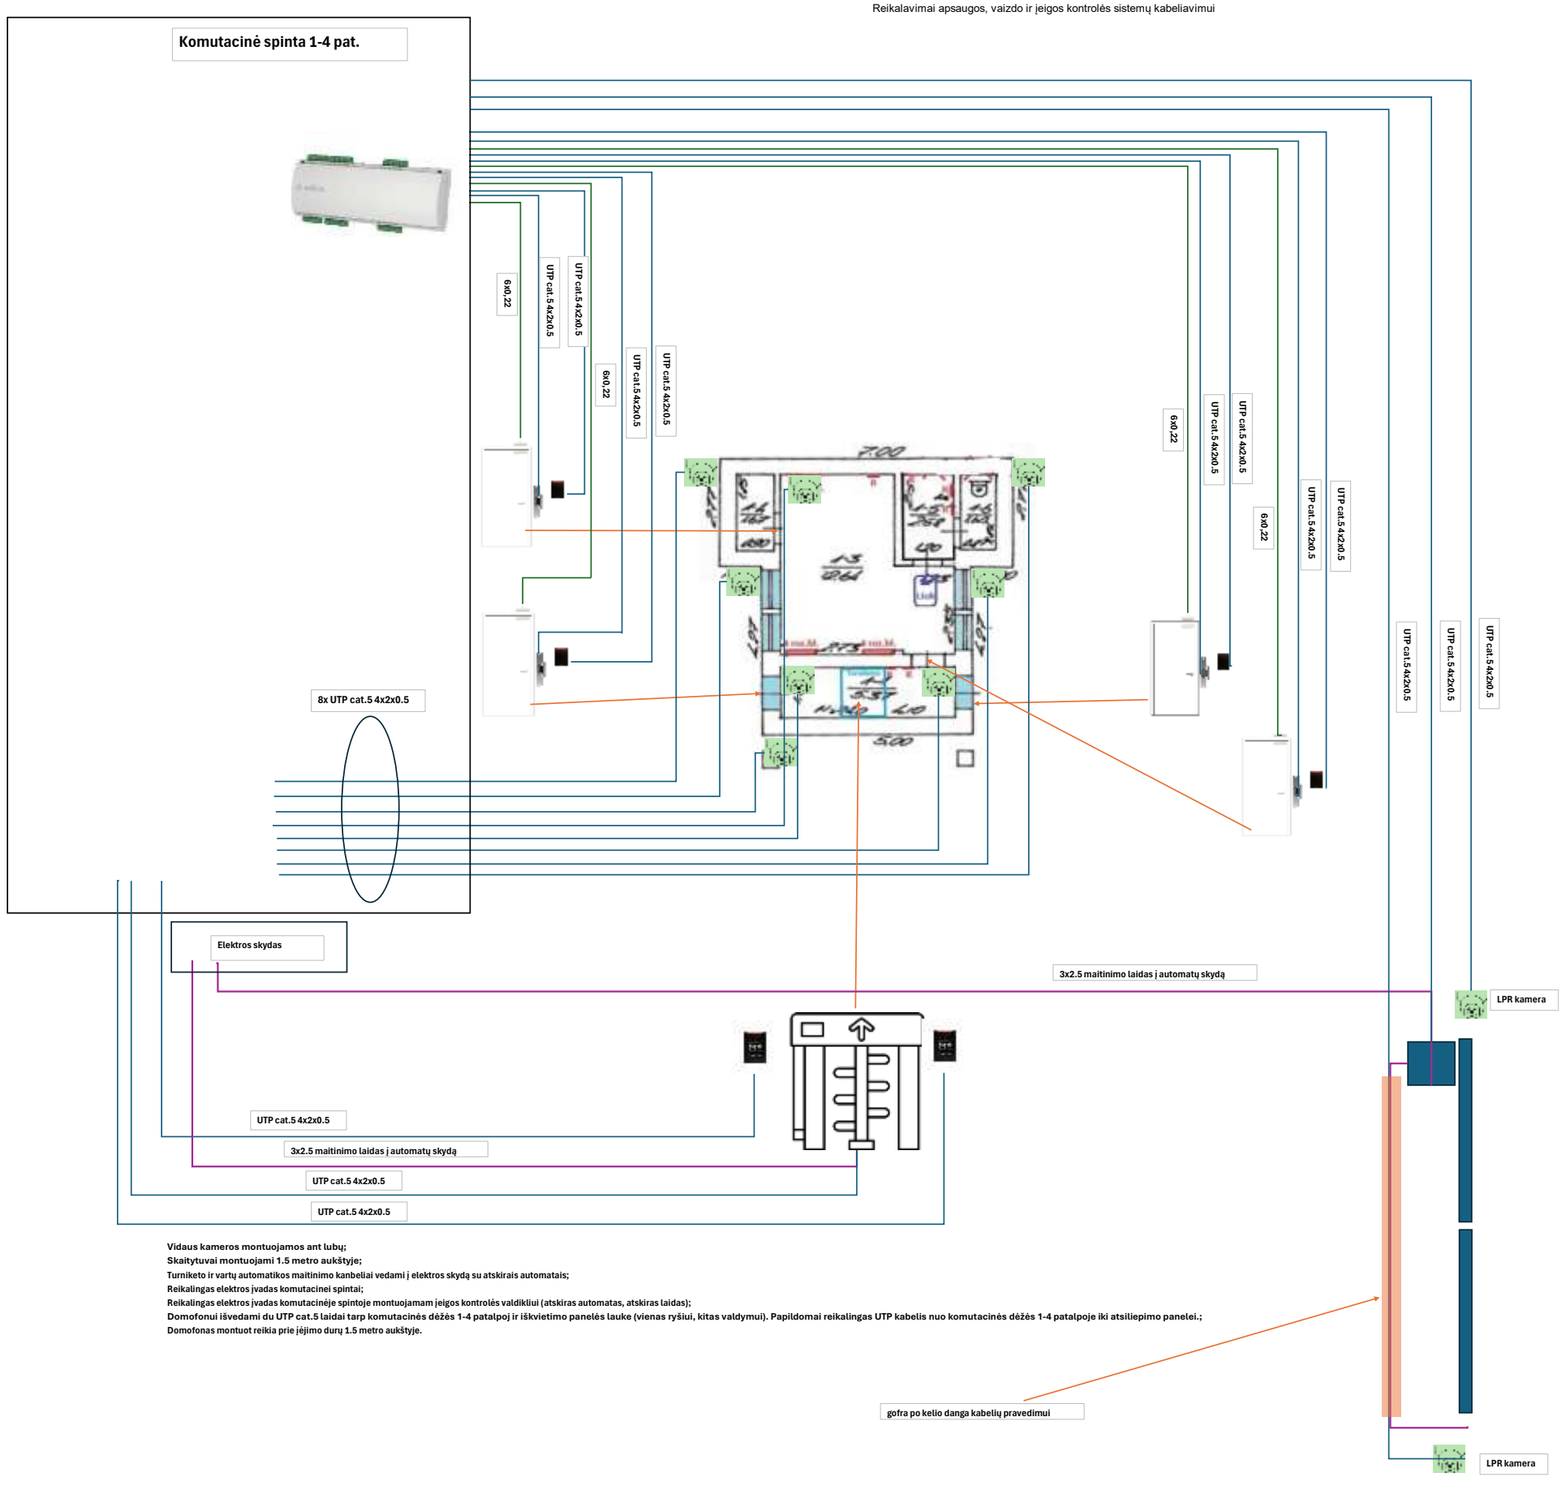

Vidaus kameros montuojamos ant lubų;
Skaitytuvai montuojami 1.5 metro aukštyje;
Turniketo ir vartų automatikos maitinimo kanbeliai vedami į elektros skydą su atskirais automatais;
Reikalingas elektros įvadas komutacinei spintai;
Reikalingas elektros įvadas komutacinėje spintoje montuojamam įeigos kontrolės valdikliui (atskiras automatas, atskiras laidas);
Domofonui išvedami du UTP cat.5 laidai tarp komutacinės dėžės 1-4 patalpoj ir iškvietimo panelės lauke (vienas ryšiui, kitas valdymui). Papildomai reikalingas UTP kabelis nuo komutacinės dėžės 1-4 patalpoje iki atsiliepimo panelei.;
Domofonas montuot reikia prie įėjimo durų 1.5 metro aukštyje.