


Remontuojamų patalpų bėnras plotas preliminariai 85,98 kvadratiniai metrai

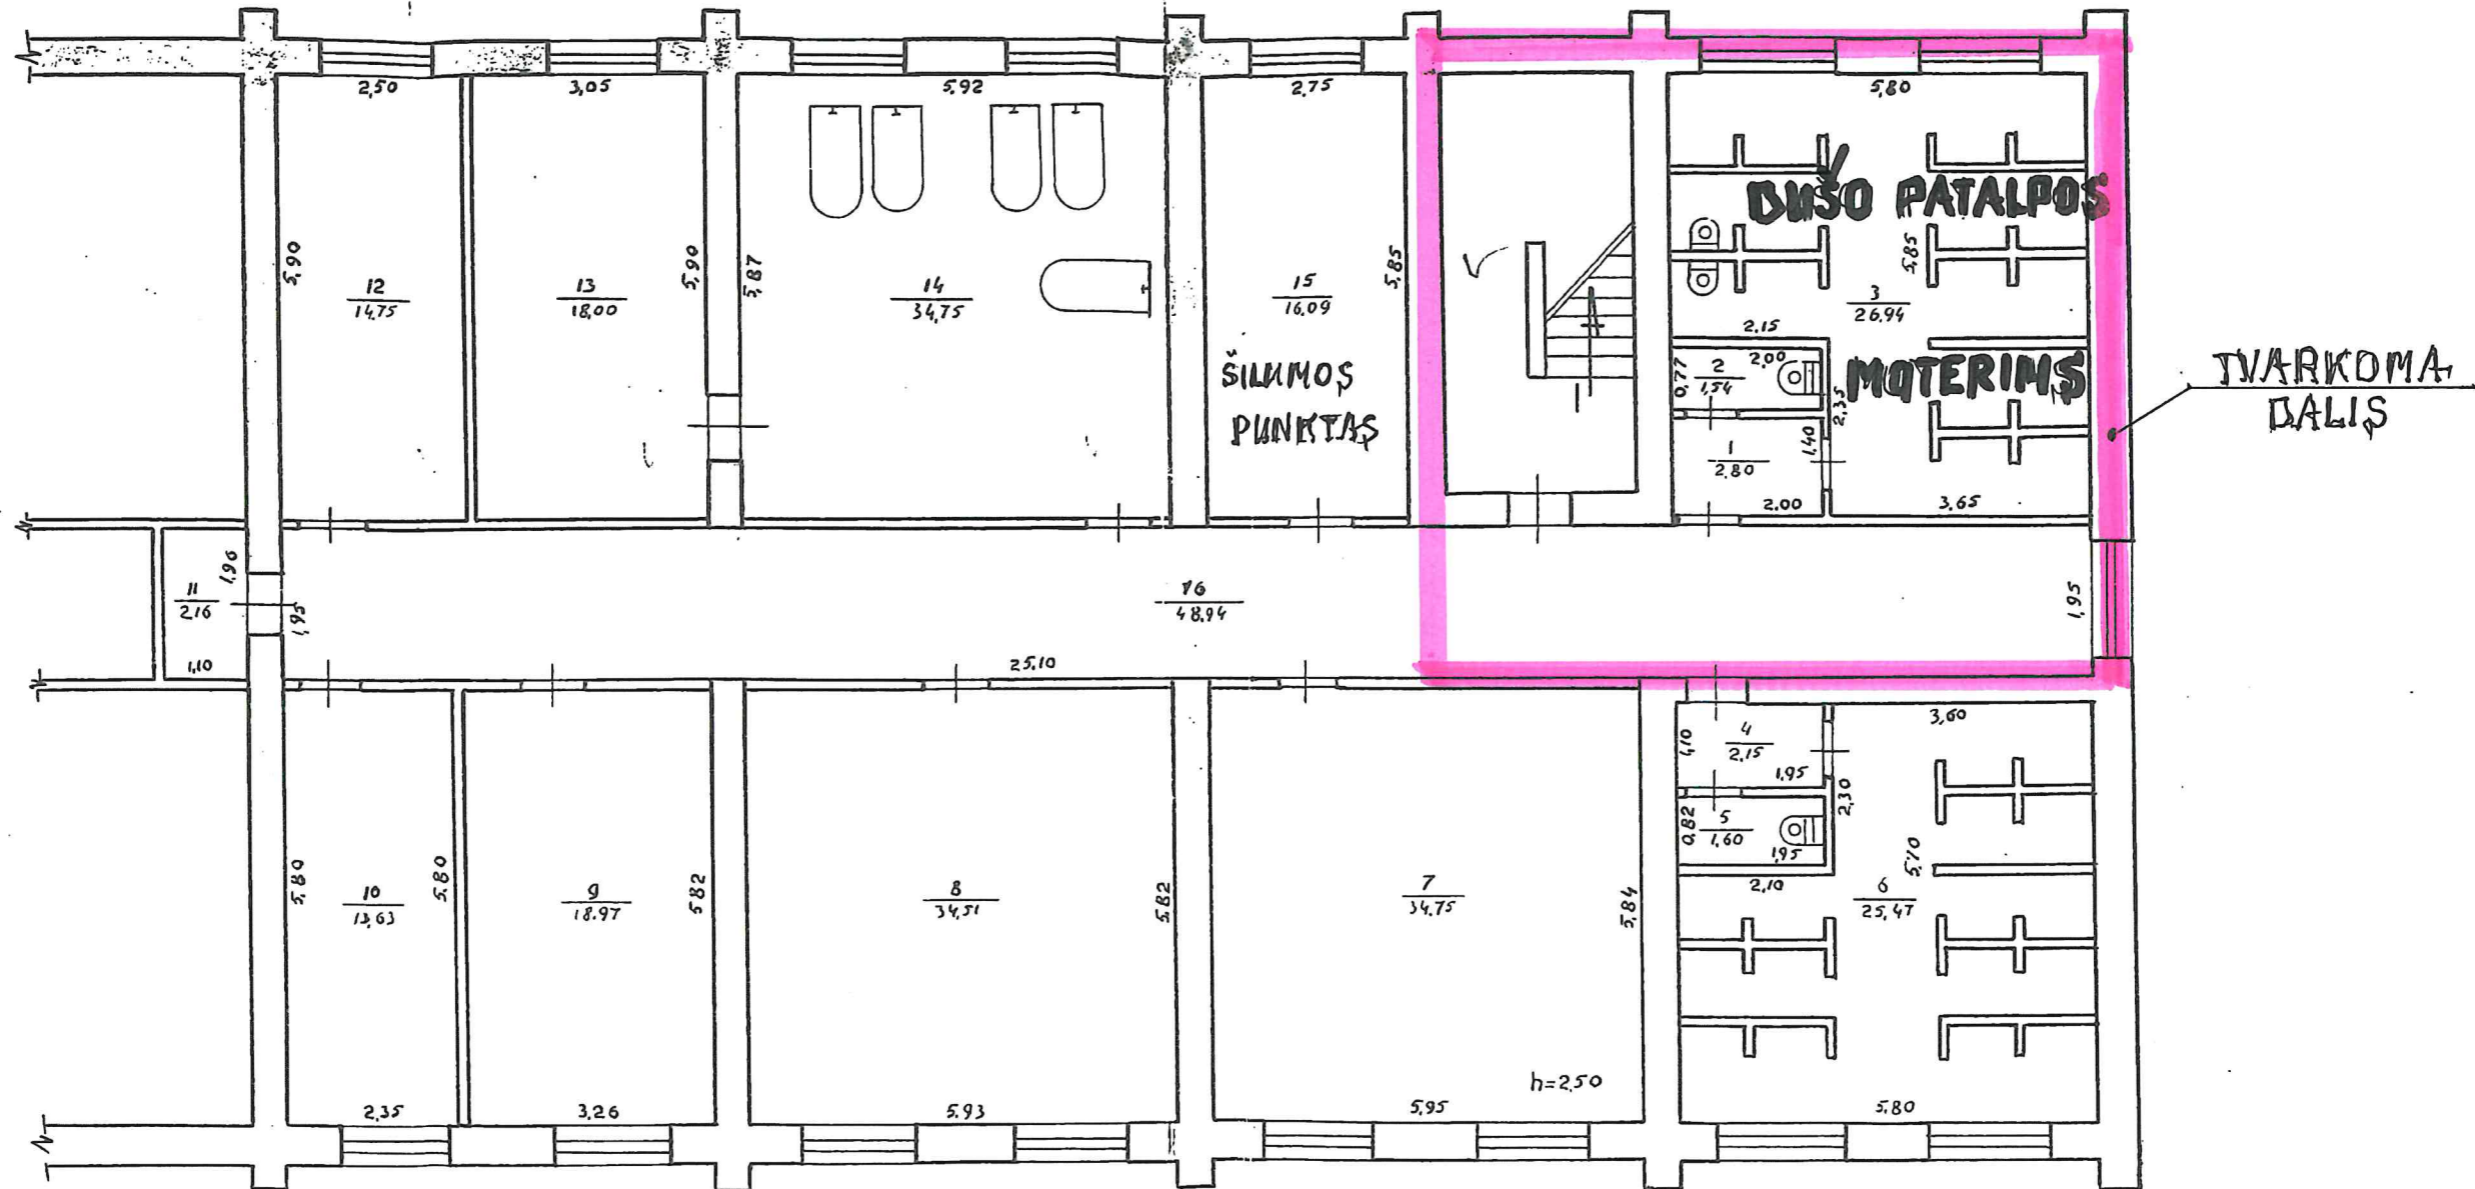

KEDAINIAI
SĖTOS

91

1634

RŪSYS

Rositz JAKUBIEM
Rositz JAKUBIEM

67 3

Stasė SU ŽVARE

50 12 20

1.100