




1075206116

S. Dariaus ir S. Gireno g.

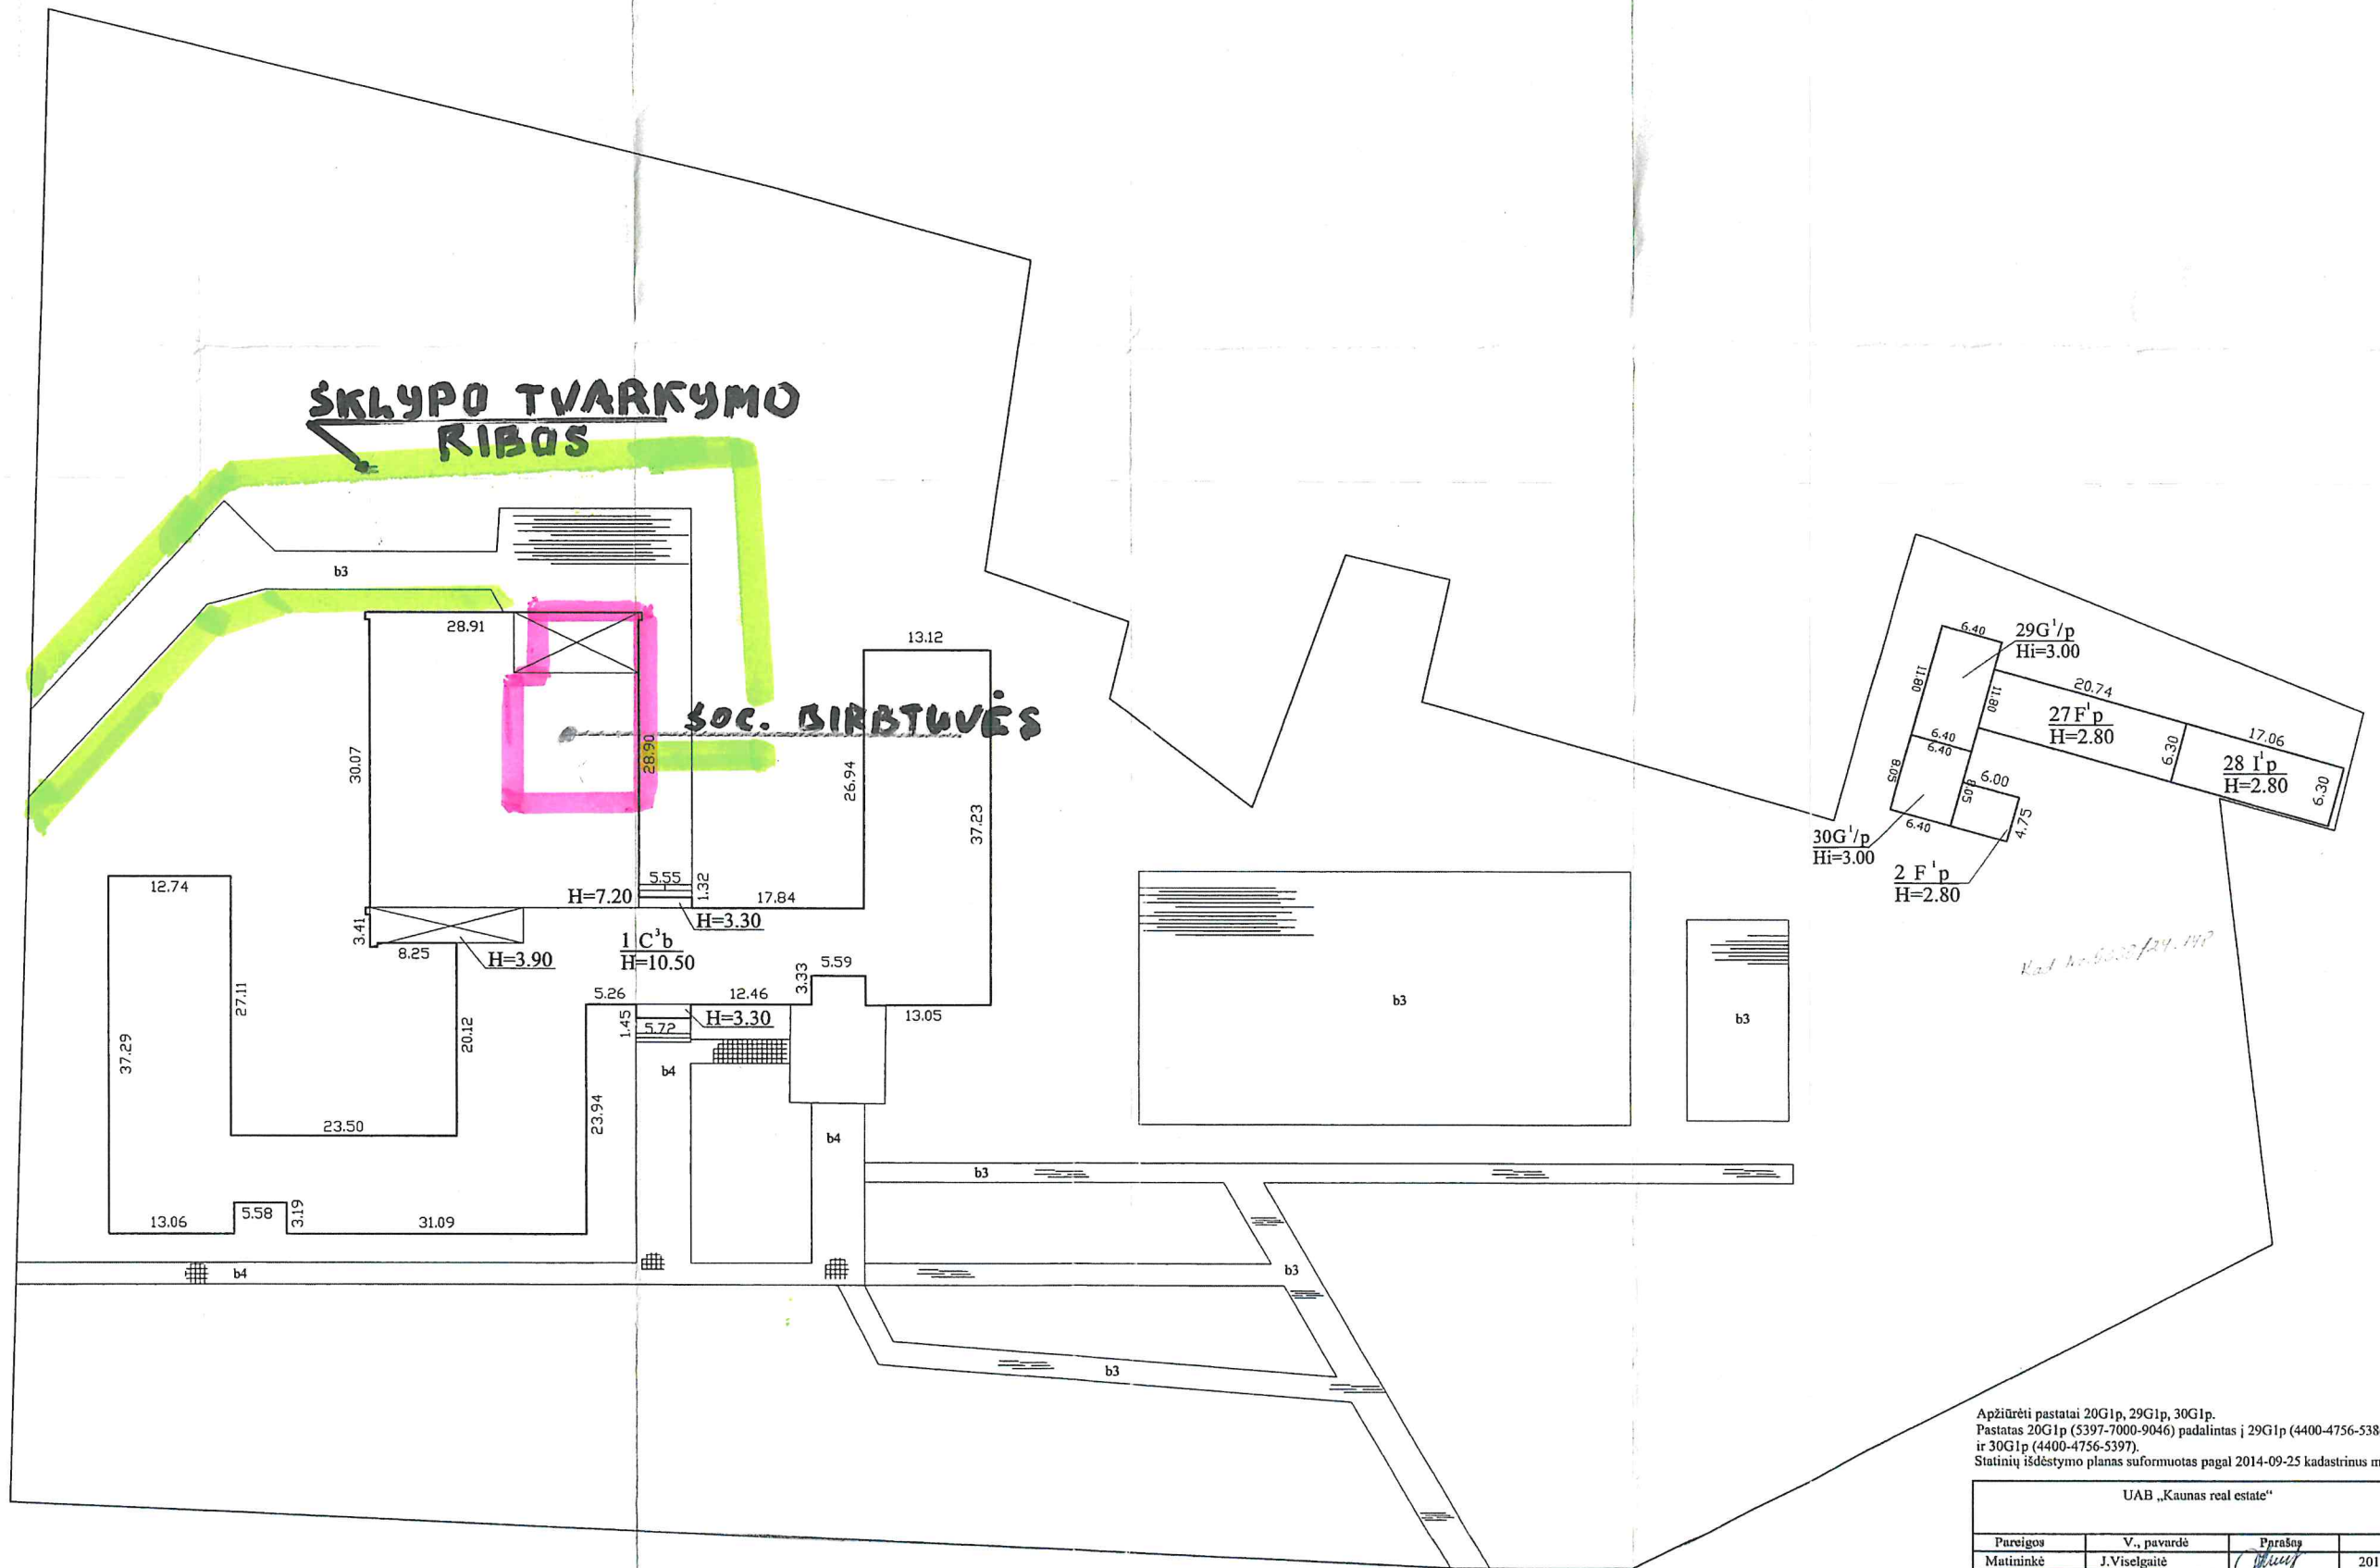

Apžiūrėti pastatai 20G1p, 29G1p, 30G1p.
Pastatas 20G1p (5397-7000-9046) padalintas į 29G1p (4400-4756-5386)
ir 30G1p (4400-4756-5397).
Statinių išdėstymo planas suformuotas pagal 2014-09-25 kadastrinius matavimus.

UAB „Kaunas real estate“			
Pareigos	V., pavardė	Parašas	Data
Matavė	J. Viselgaite		2017-09-13
2M-M-2545			
Statinių išdėstymo planas		1:500	
Kėdainių r. sav. Kėdainių m. S. Dariaus ir S. Gireno g. 52			
Sudarytas pagal 2017-09-13 kadastrinių matavimų duomenis			

