


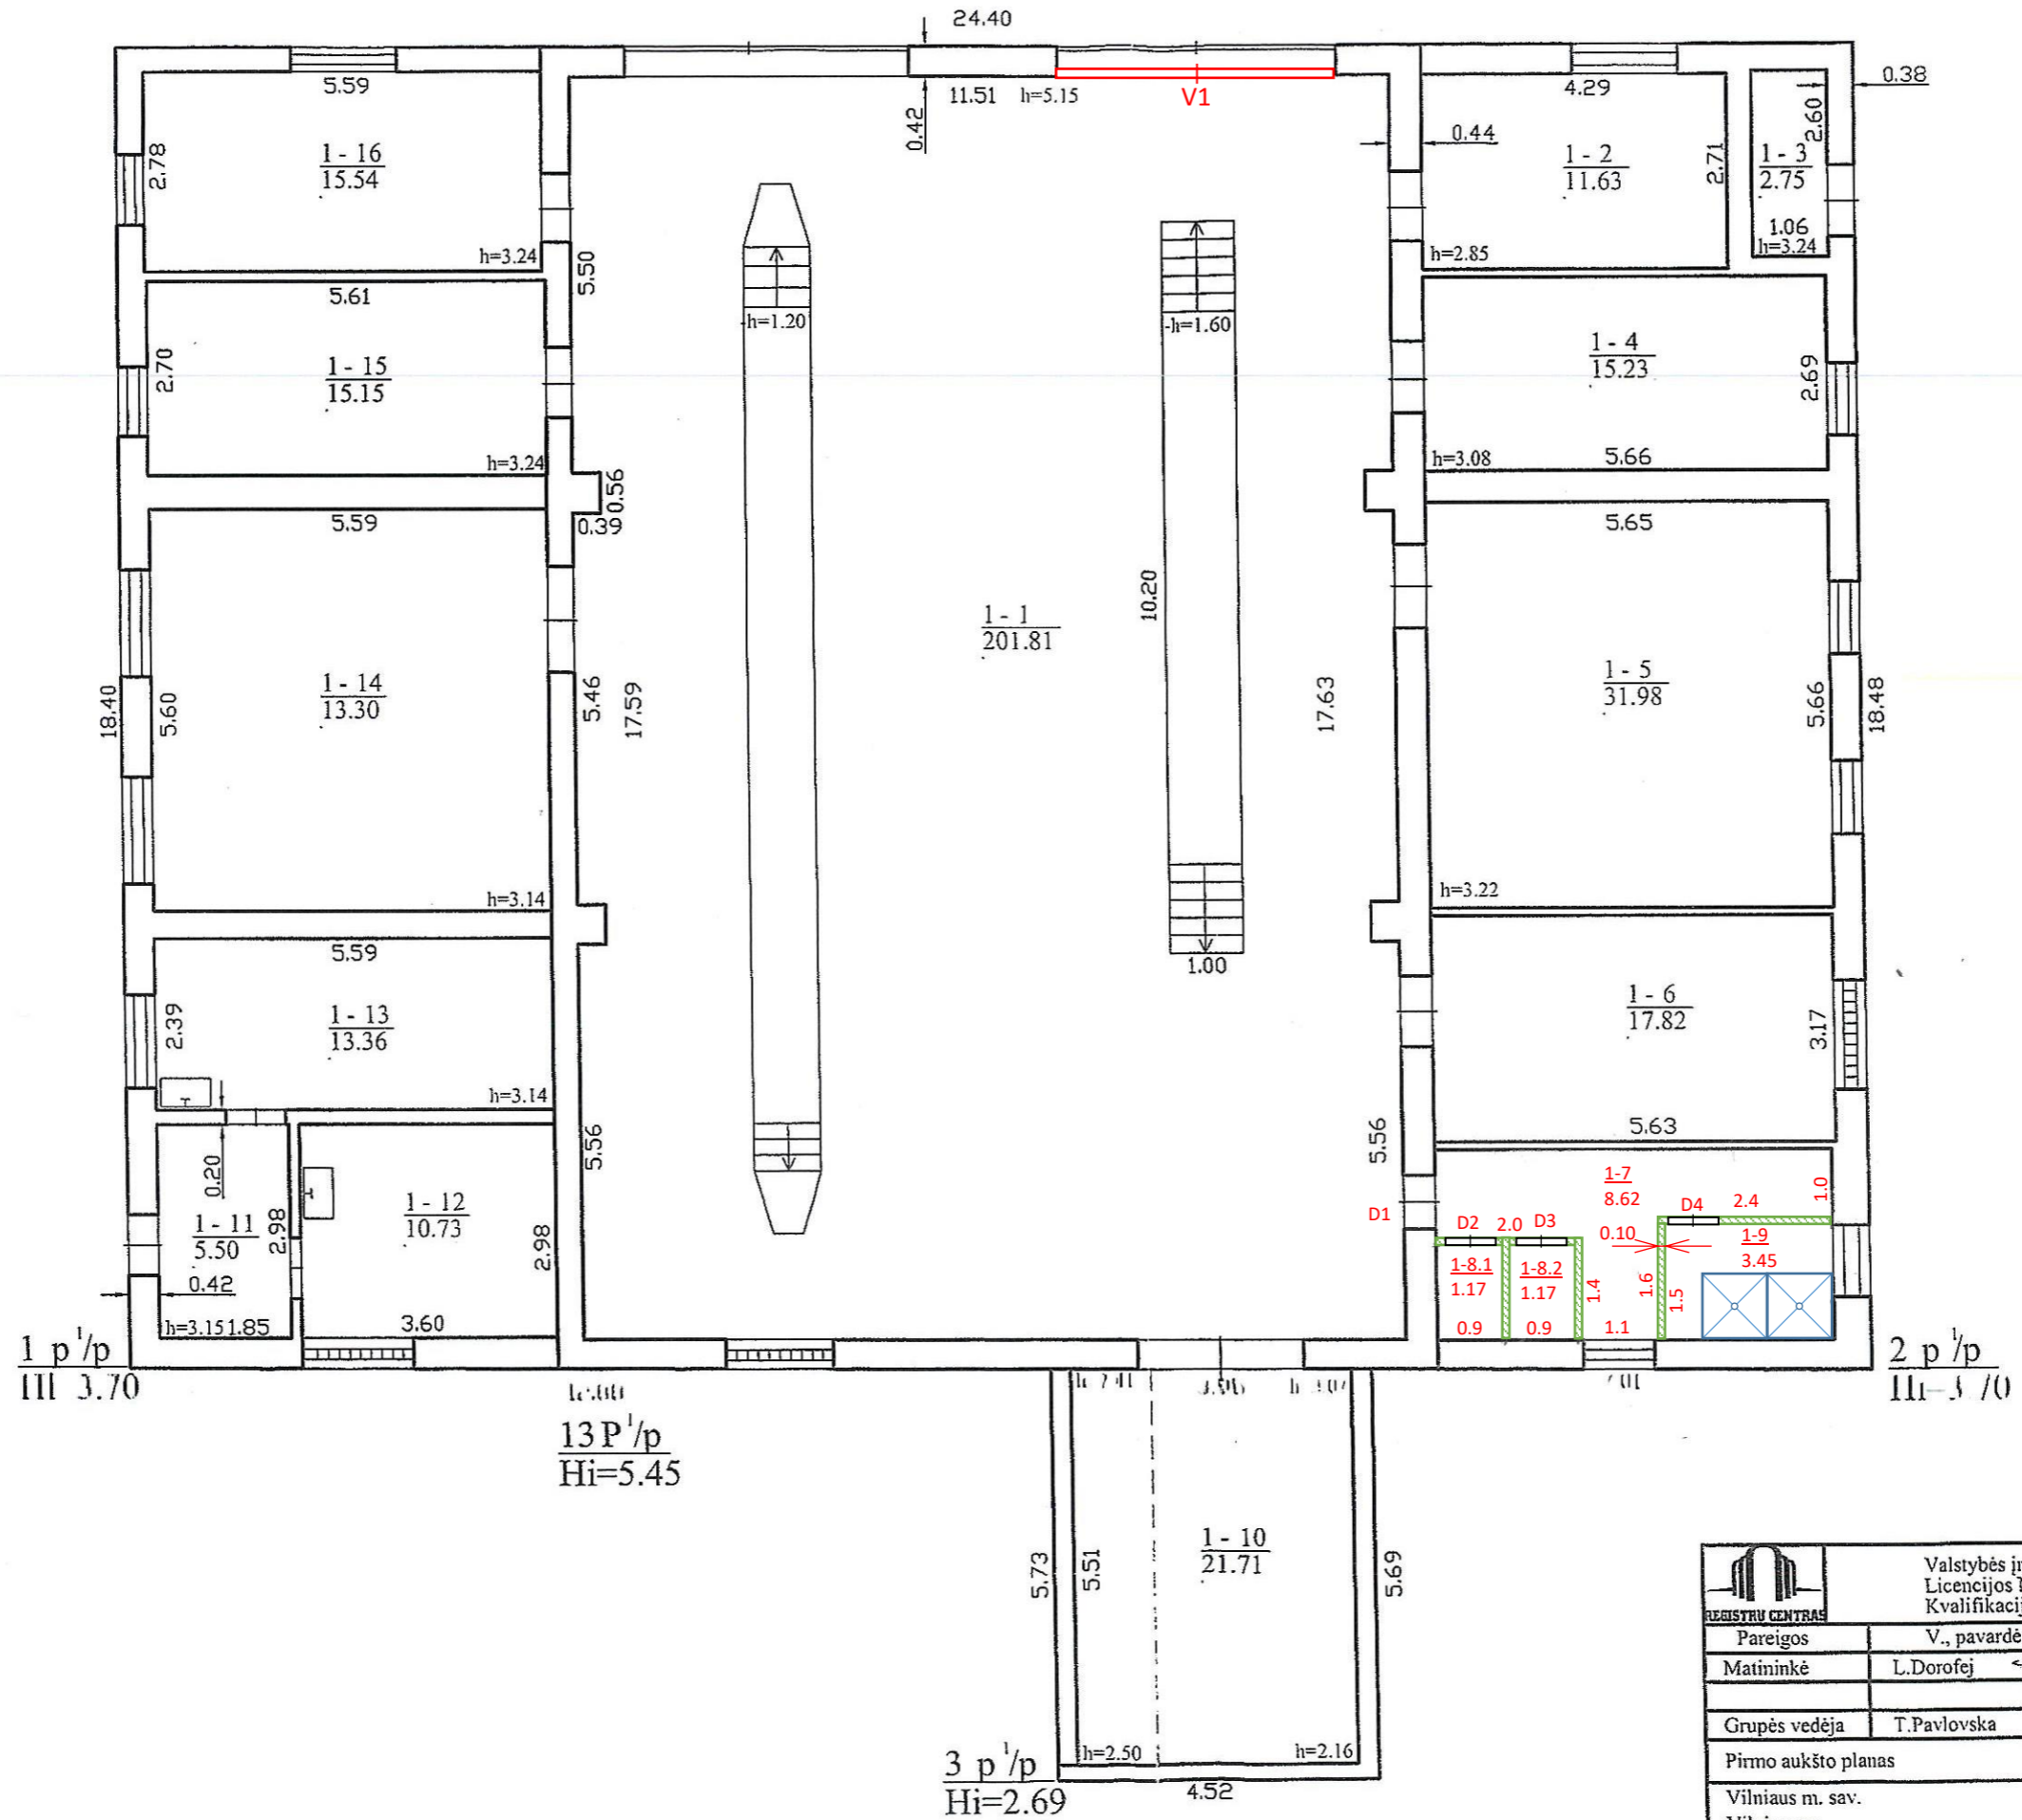

1086930313



Valstybės įmonės Registrų centro Vilniaus filialas Licencijos Nr.G-734-(623), išduota 2008-08-27 Kvalifikacijos pažymėjimas Nr.2M-M-249			
Pareigos	V., pavardė	Parašas	Data
Matininkė	L.Dorofej		2018-04-16
Grupės vedėja	T.Pavlovskā		2018-04-16
Pirmo aukšto planas		1:100	
Vilniaus m. sav. Vilniaus m. J. Kairūkščių g. 14			
Sudarytas pagal 2018-04-11 kadastrinių matavimų duomenis		Pastato pažymėjimas plane 13P1/p	

2018

