


TERITORIJOS SUTVARKYMO PRELIMINARI SCHEMA
(SAULĖTEKIO AL. 11, VILNIUS. ŽEMĖS SKLYPO KADASTRINIS NR. 0101/0025:1153)

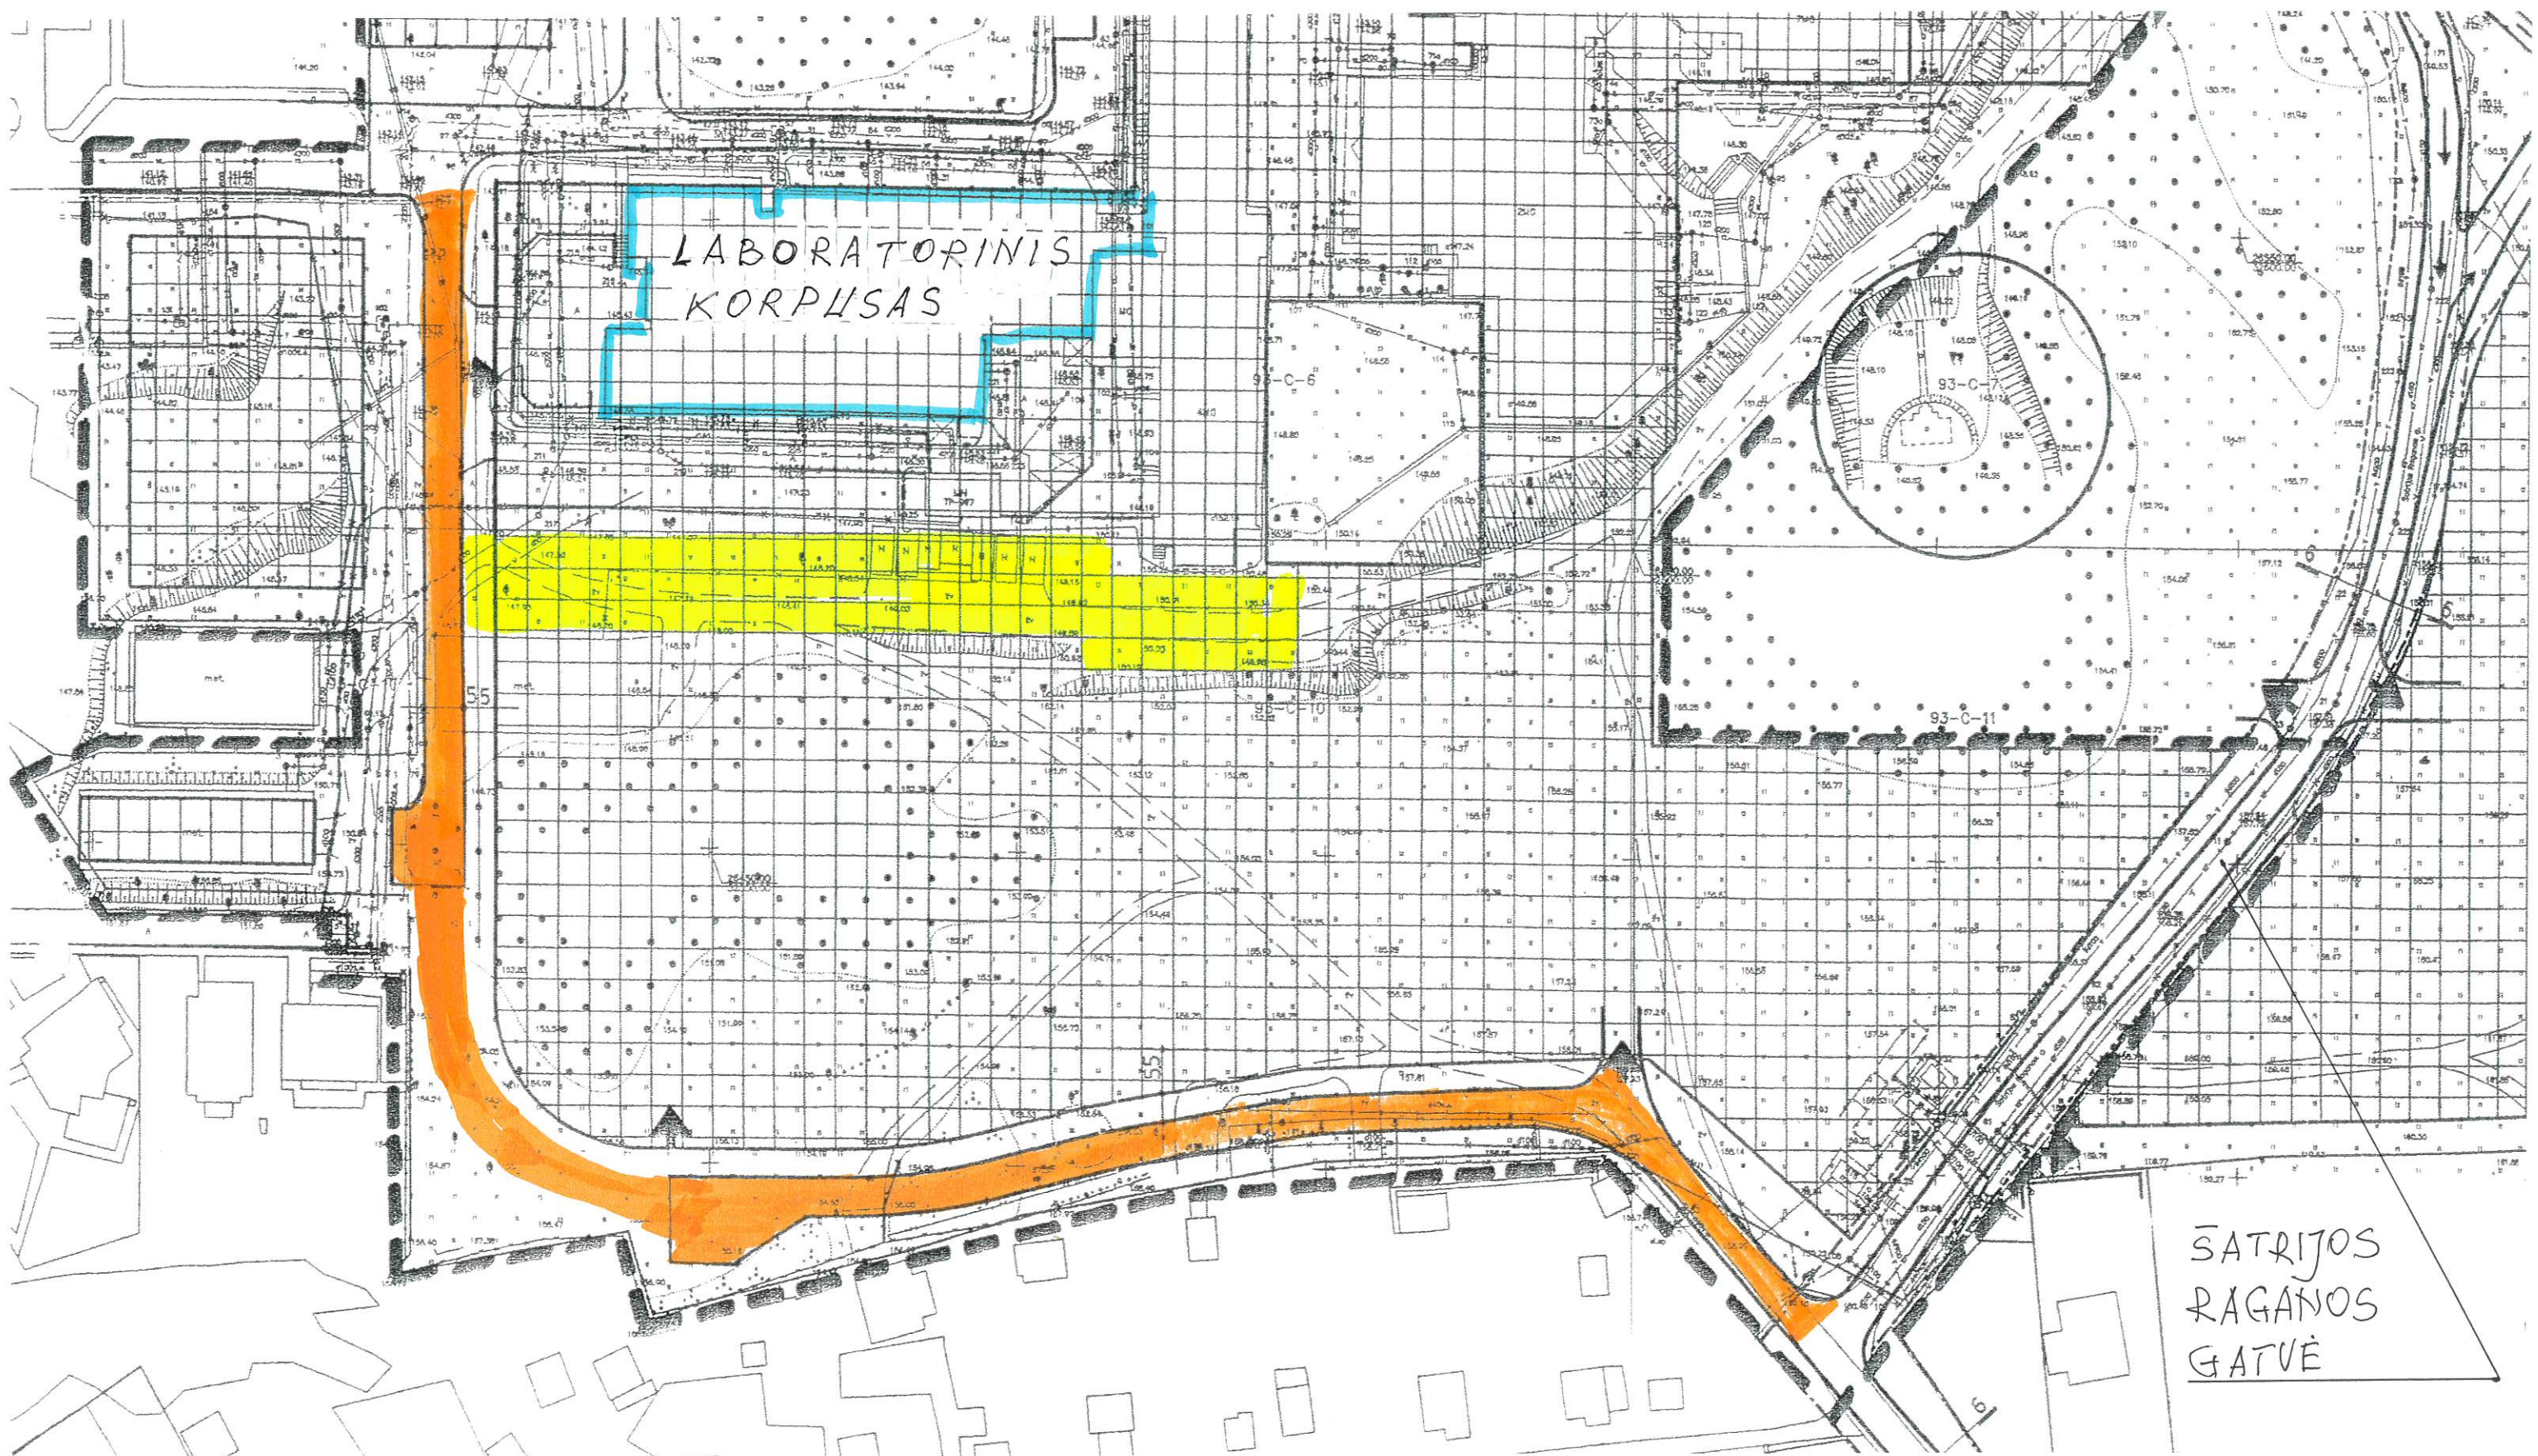

SUTARTINIAI ŽYMĖJIMAI:

1. PROJEKTUOJAMA GATVĖ
2. PROJEKTUOJAMA AUTOMOBILIŲ STOVĖJIMO AIKŠTELĖ