


KARIVINIŲ 202P 1 AUKŠTO PLANAS

I kuopos zona


II kuopos zona

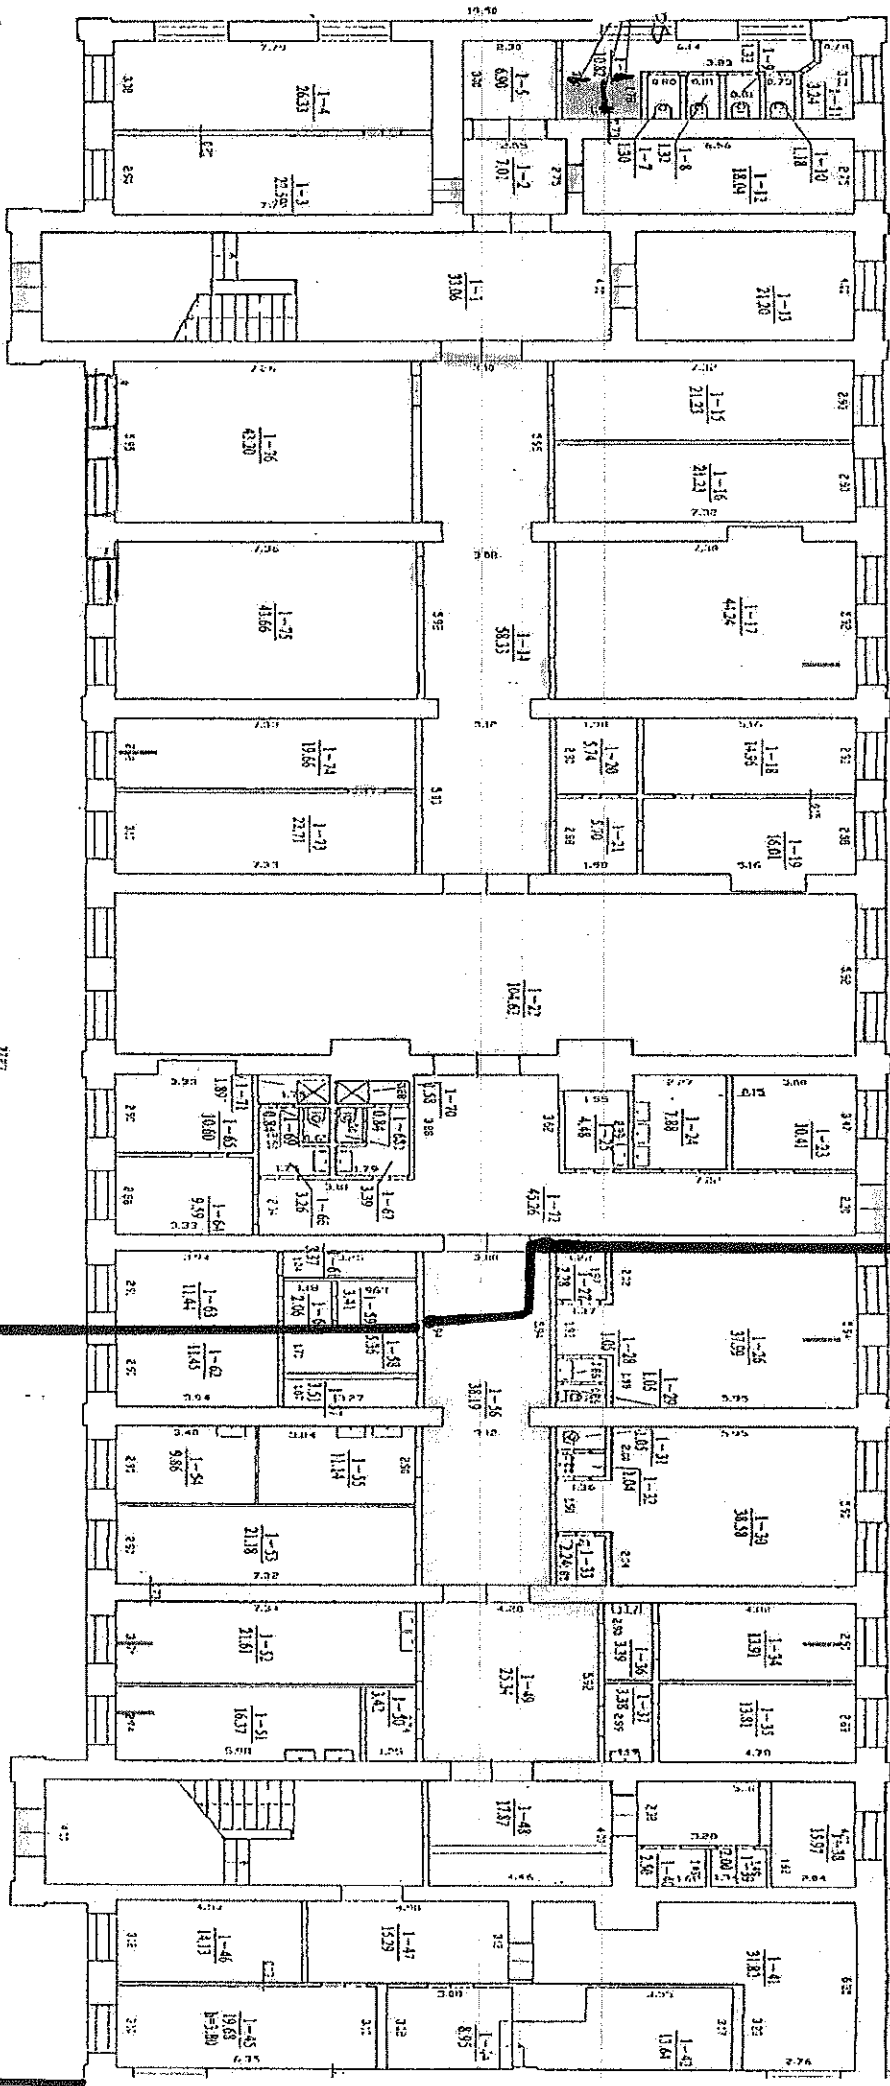

Sudaryė:

LK LVJAT KJAC IPS
Statinių priežiūros inžinierius
Romualdas Uba

KARĖIVINĖS 202p 2 AUKŠTO PLANAS

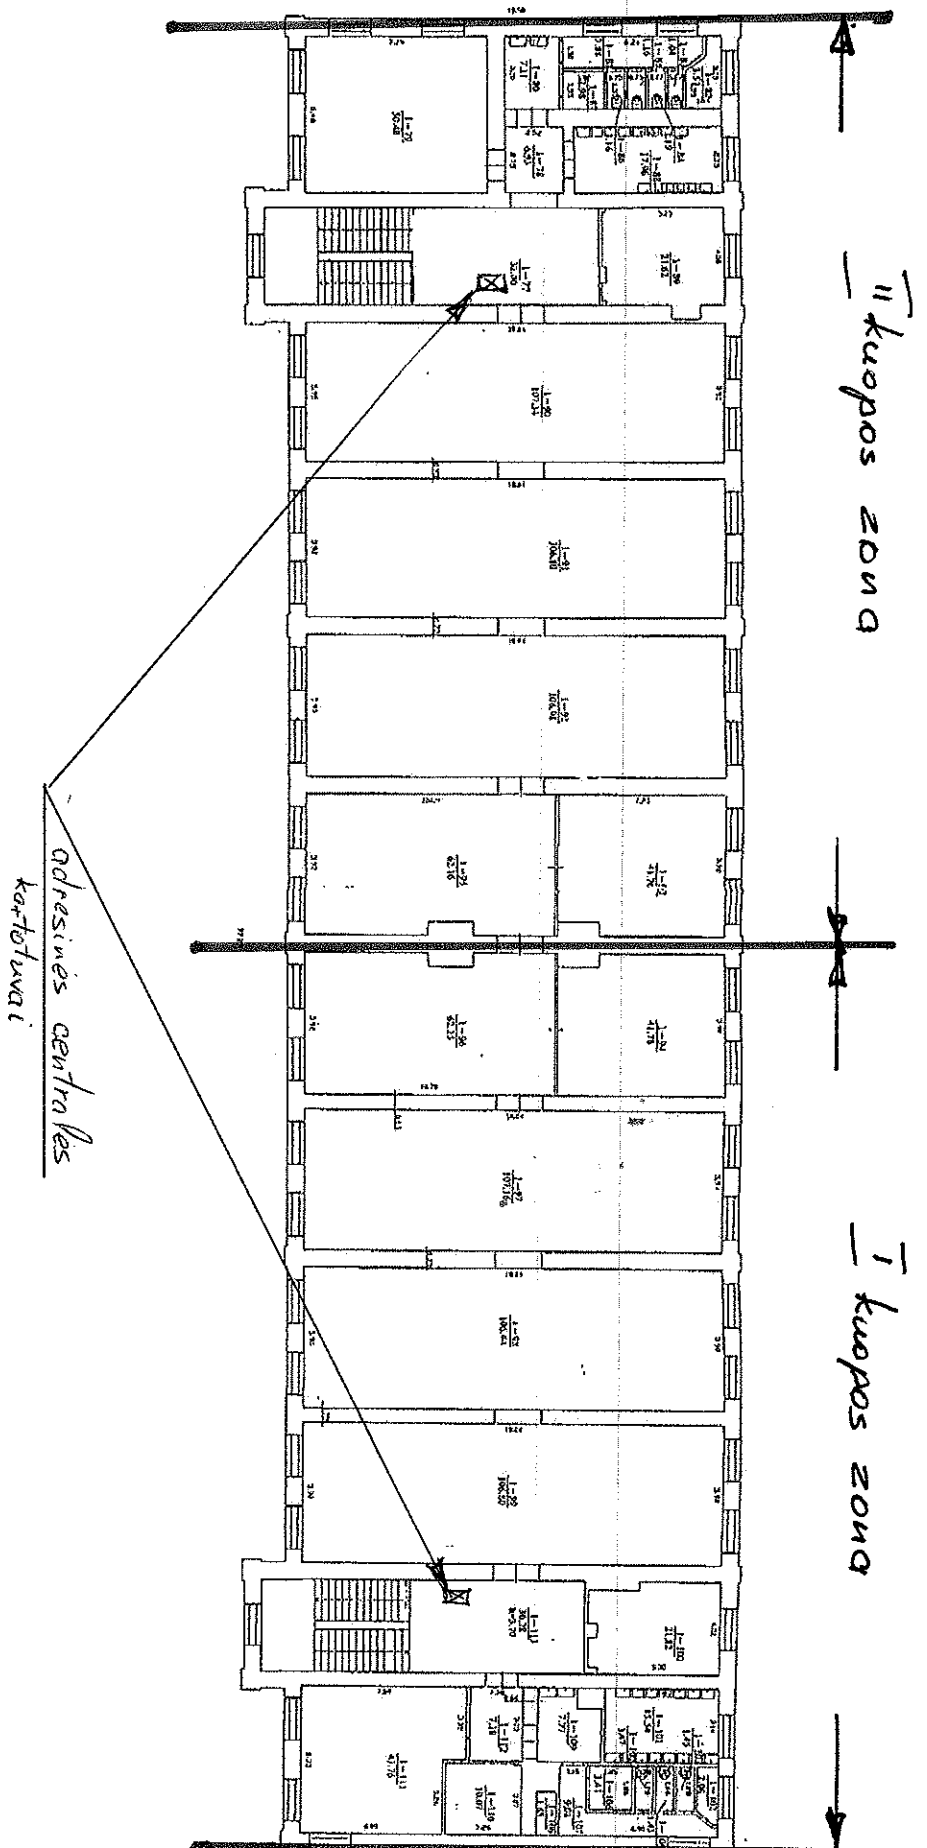

Sudarė:

LK LV JAT KĖČIAPS
Statinių priežiūros inžinierius
Rornualdas Uiba

BATALIONO PASTATŲ IŠDĖYTIMO SCHEMA

