


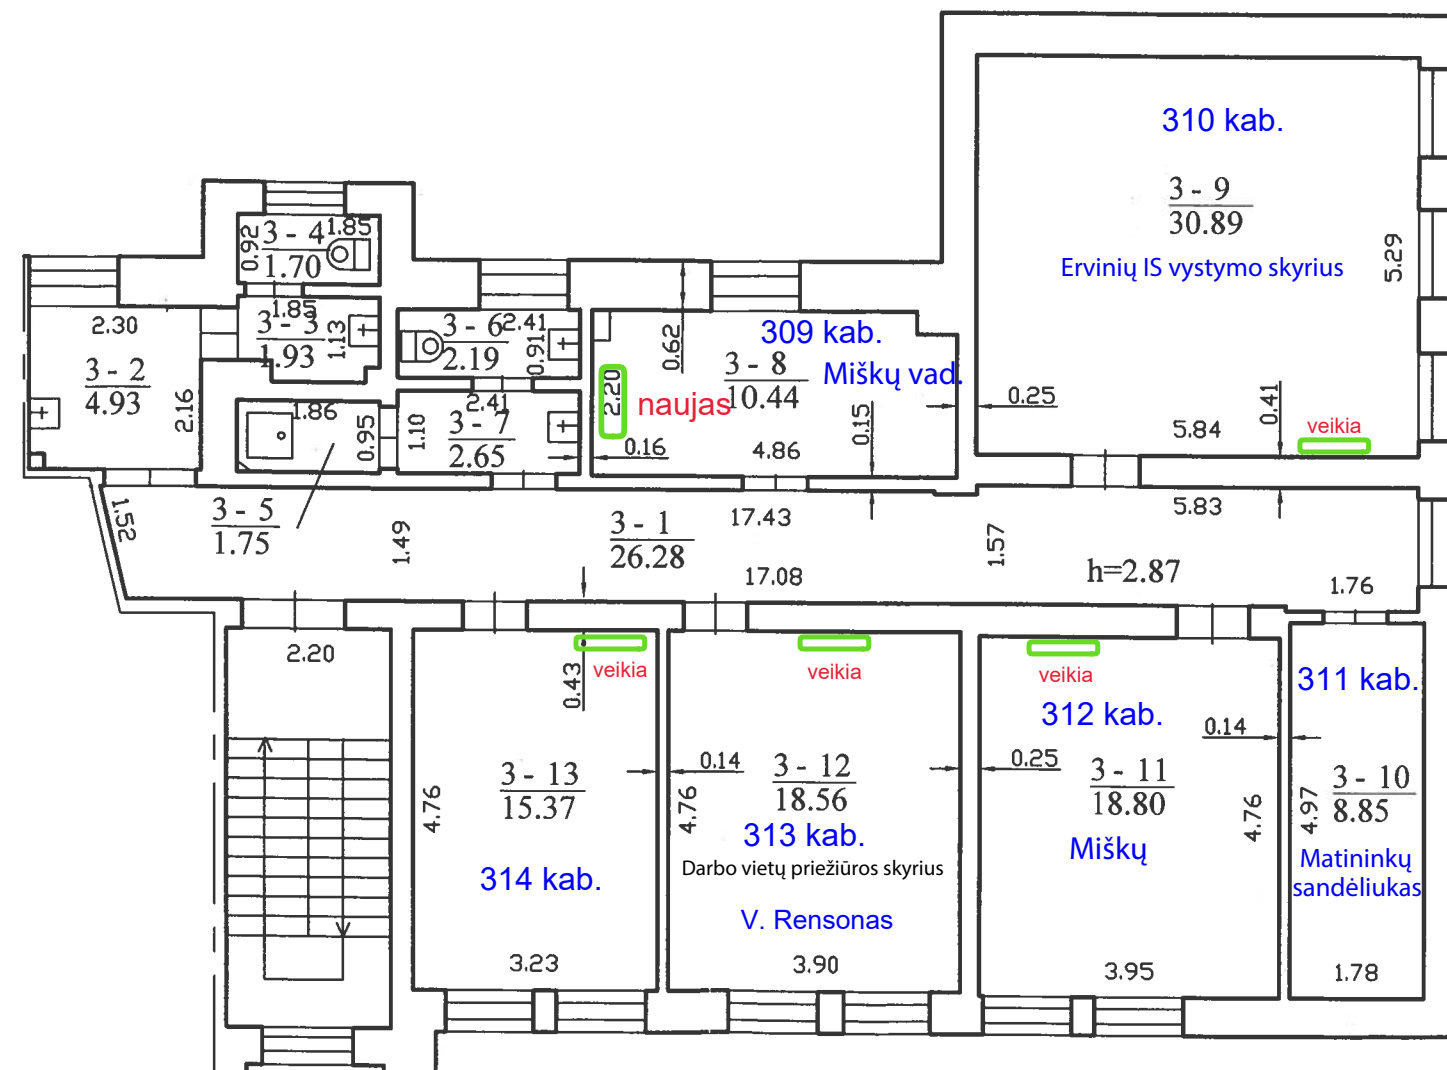

 Valstybės įmonės Registrų centro Kauno filialas Licencijos Nr. G-734-(623), išduota 2008-08-27			
Pareigos	V., pavardė	Parašas	Data
matininkė	N.Sankauskienė		2009-02-23
2M-M-189			
Trečio aukšto planas			1:100
Kauno m. sav. Kauno m. Gedimino g. 39A			A.V.
Sudarytas pagal 2005-07-20 kadastrinių matavimų duomenis		Pastato pažymėjimas plane 1B3p	