


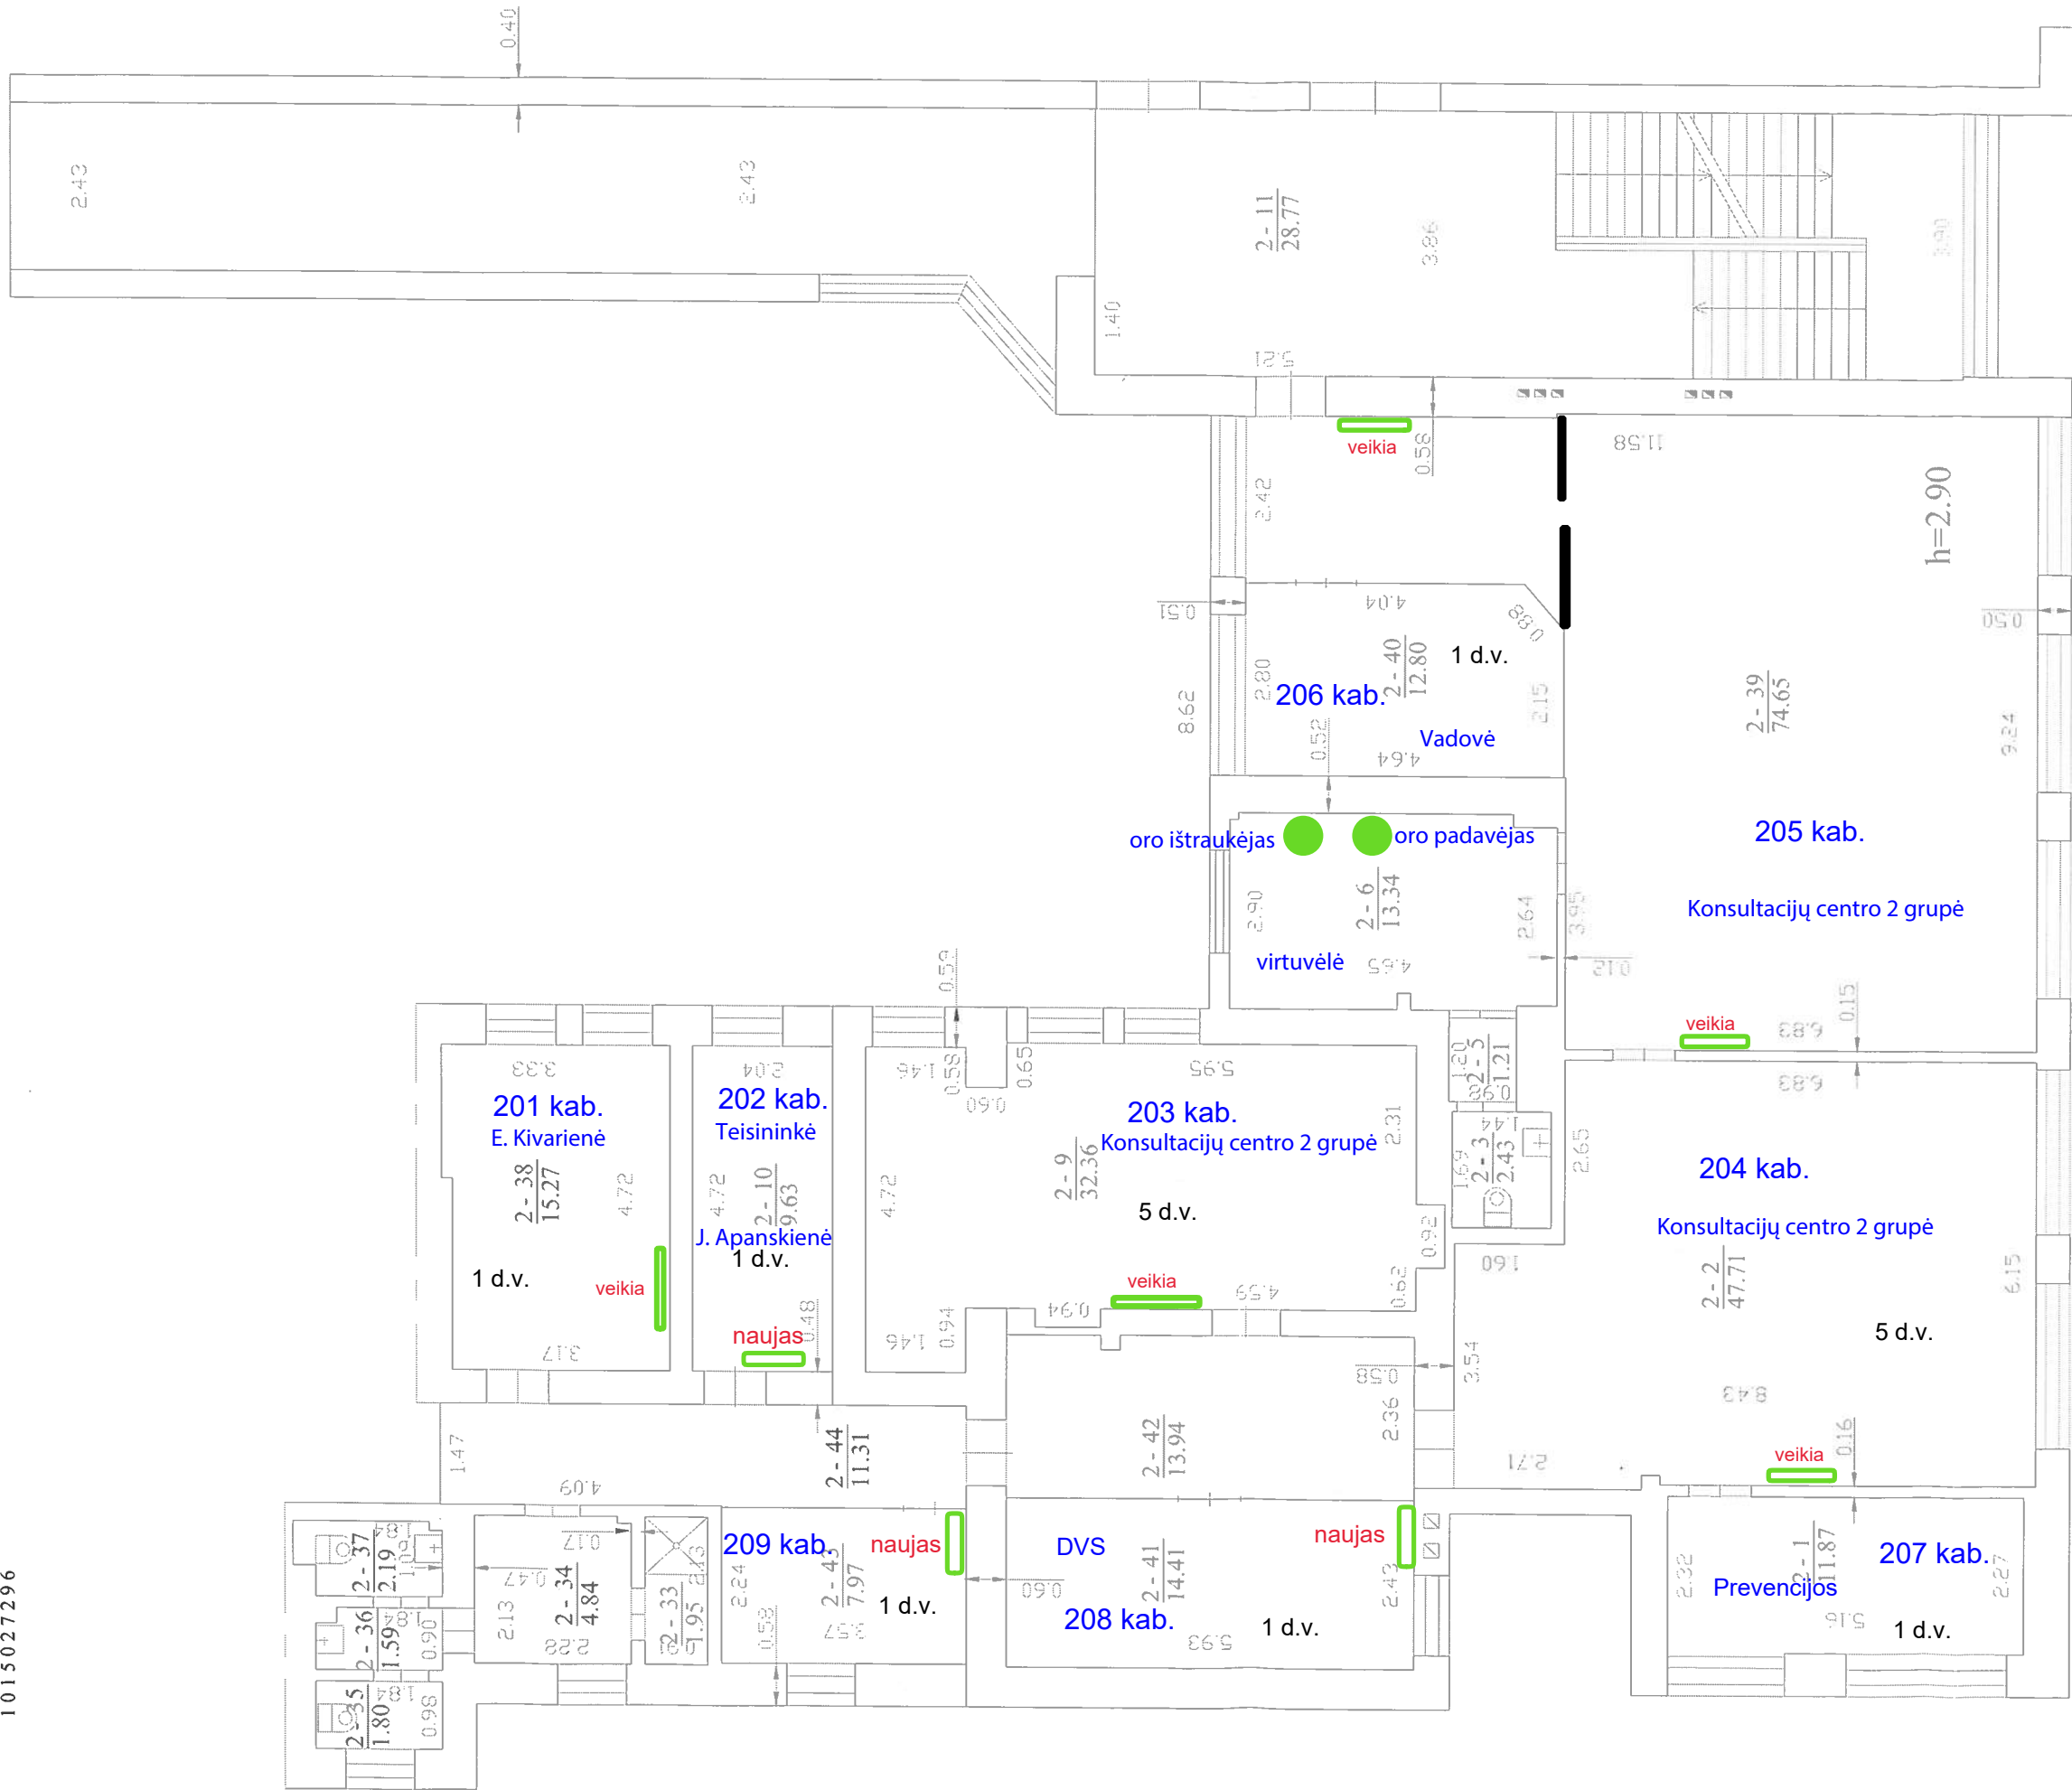

1015027296



Valstybės įmonės Registrų centro Kauno filialas

Licencijos Nr. G-734-(623), išduota 2008-08-27

Pareigos	V., pavardė	Parašas	Data
Matininkas	E.Koscelkovskis		2010-03-10
2M-M-839			

Antro aukšto planas	1:100	A.V.
Kauno m. sav. Kauno m.		
Laisvės al. 32A		

Sudarytas pagal 2010-03-10 Pastato pažymėjimas kadastrinių matavimų duomenis plane 2B5p