


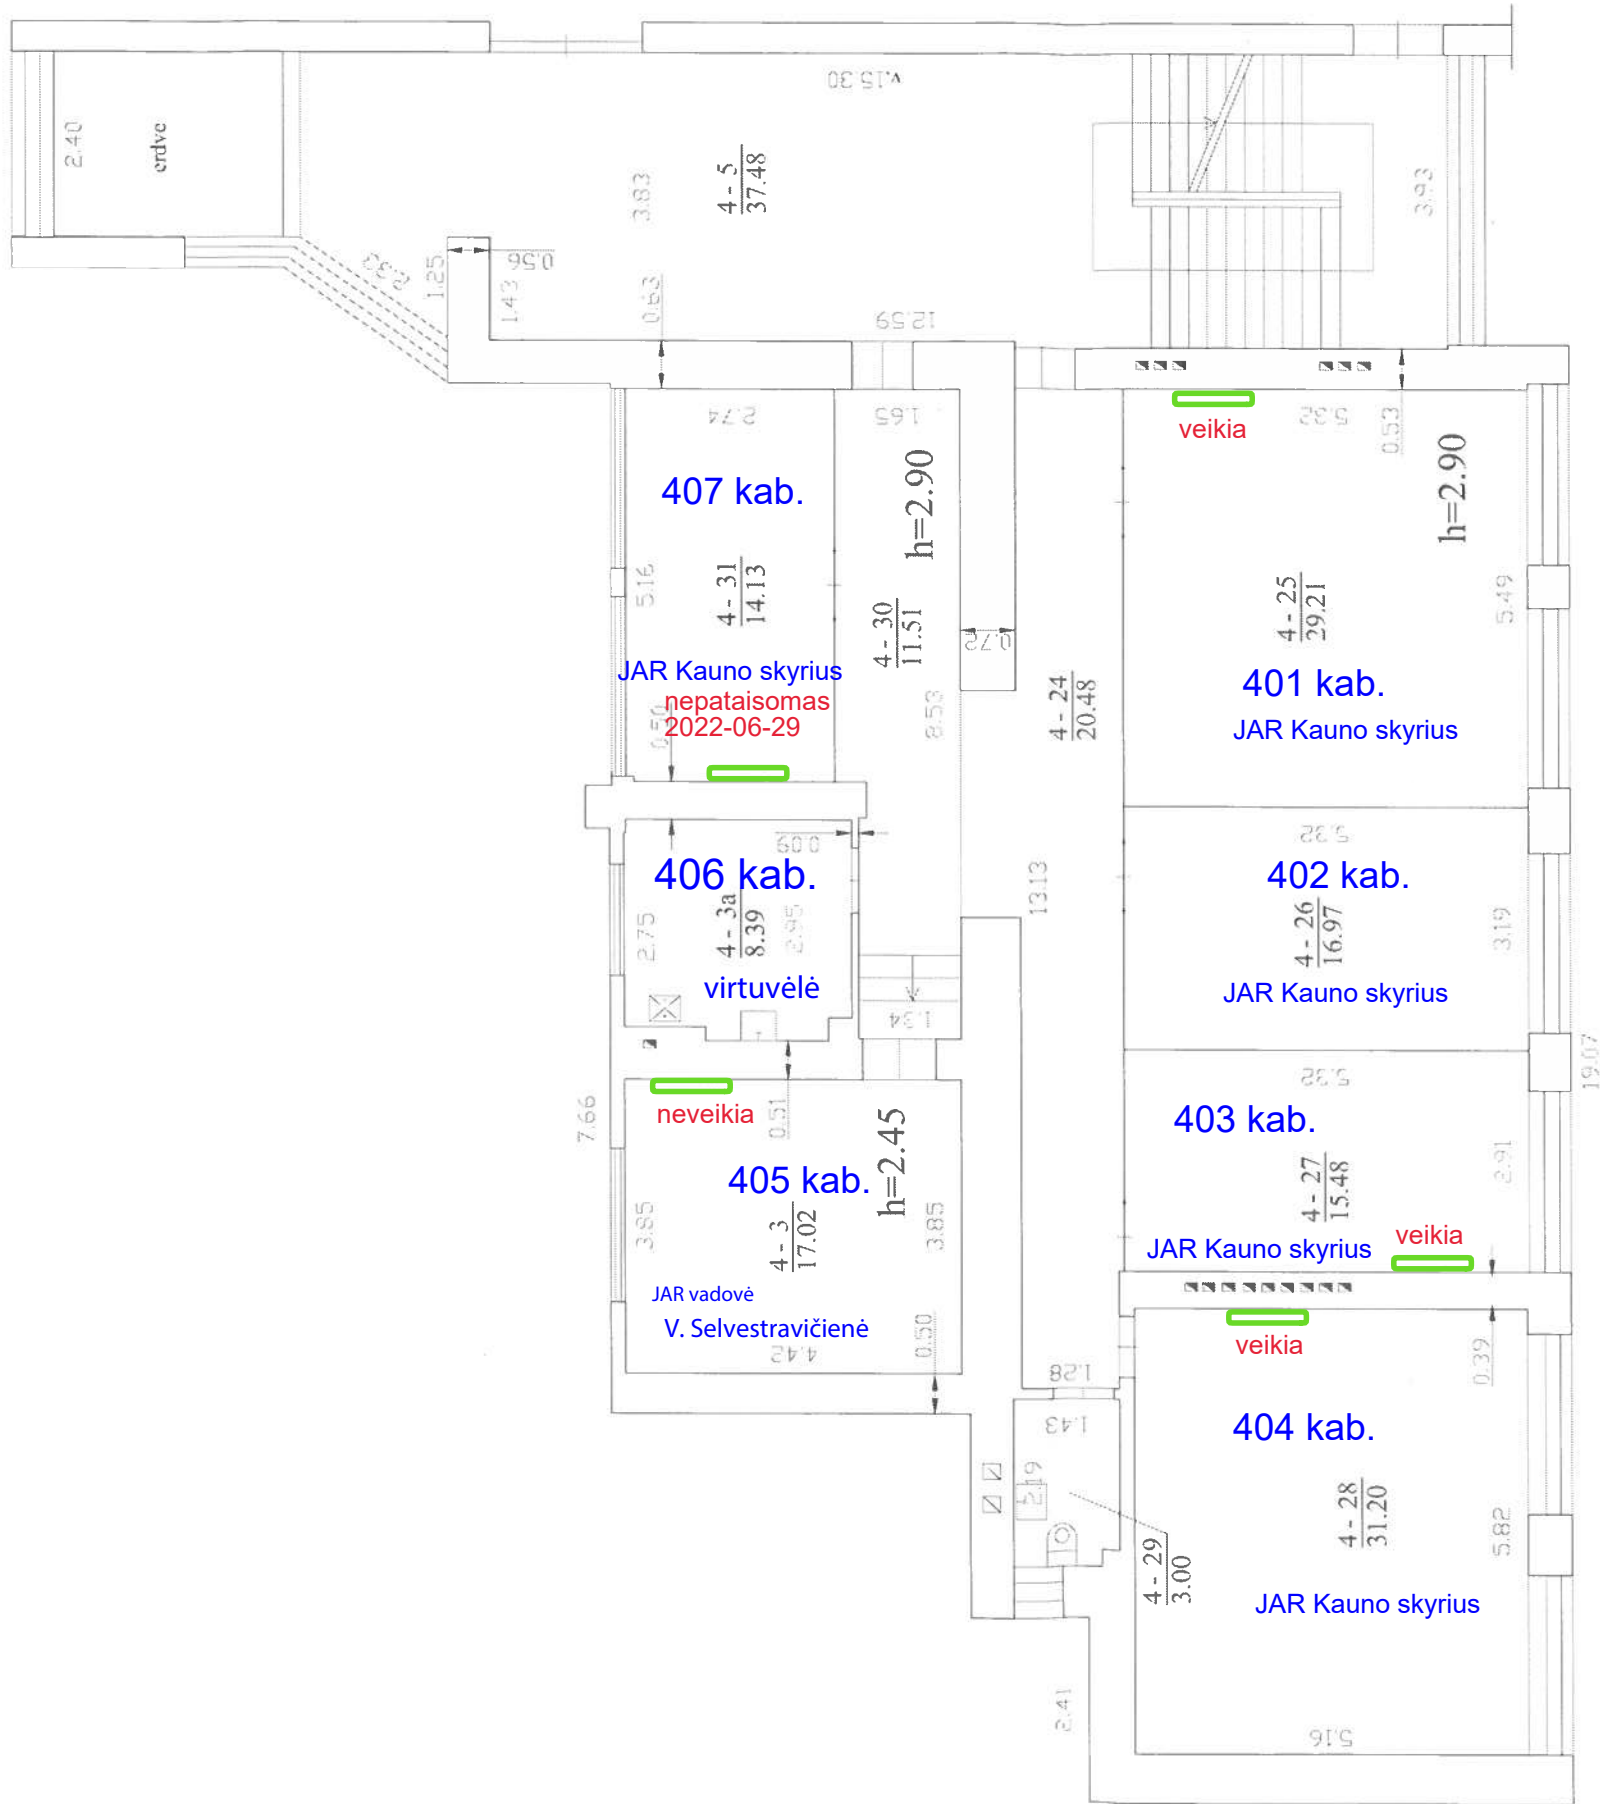

1015027328



Valstybės imones Registru centro Kauno filialas

Licencijos Nr. G-734-(623), išduota 2008-08-27

Pareigos	V., pavardė	Paršas	Data
Matininkas	E.Koscelkovskis		2010-03-10
2M-M-839			

Ketvirto aukšto planas	1:100	A.V.
Kauno m. sav. Kauno m.		
Laisves al. 32A		

Sudarytas pagal 2010-03-10 kadastrinių matavimų duomenis
Pastato pažymėjimas plane 2B5p