




1015027340

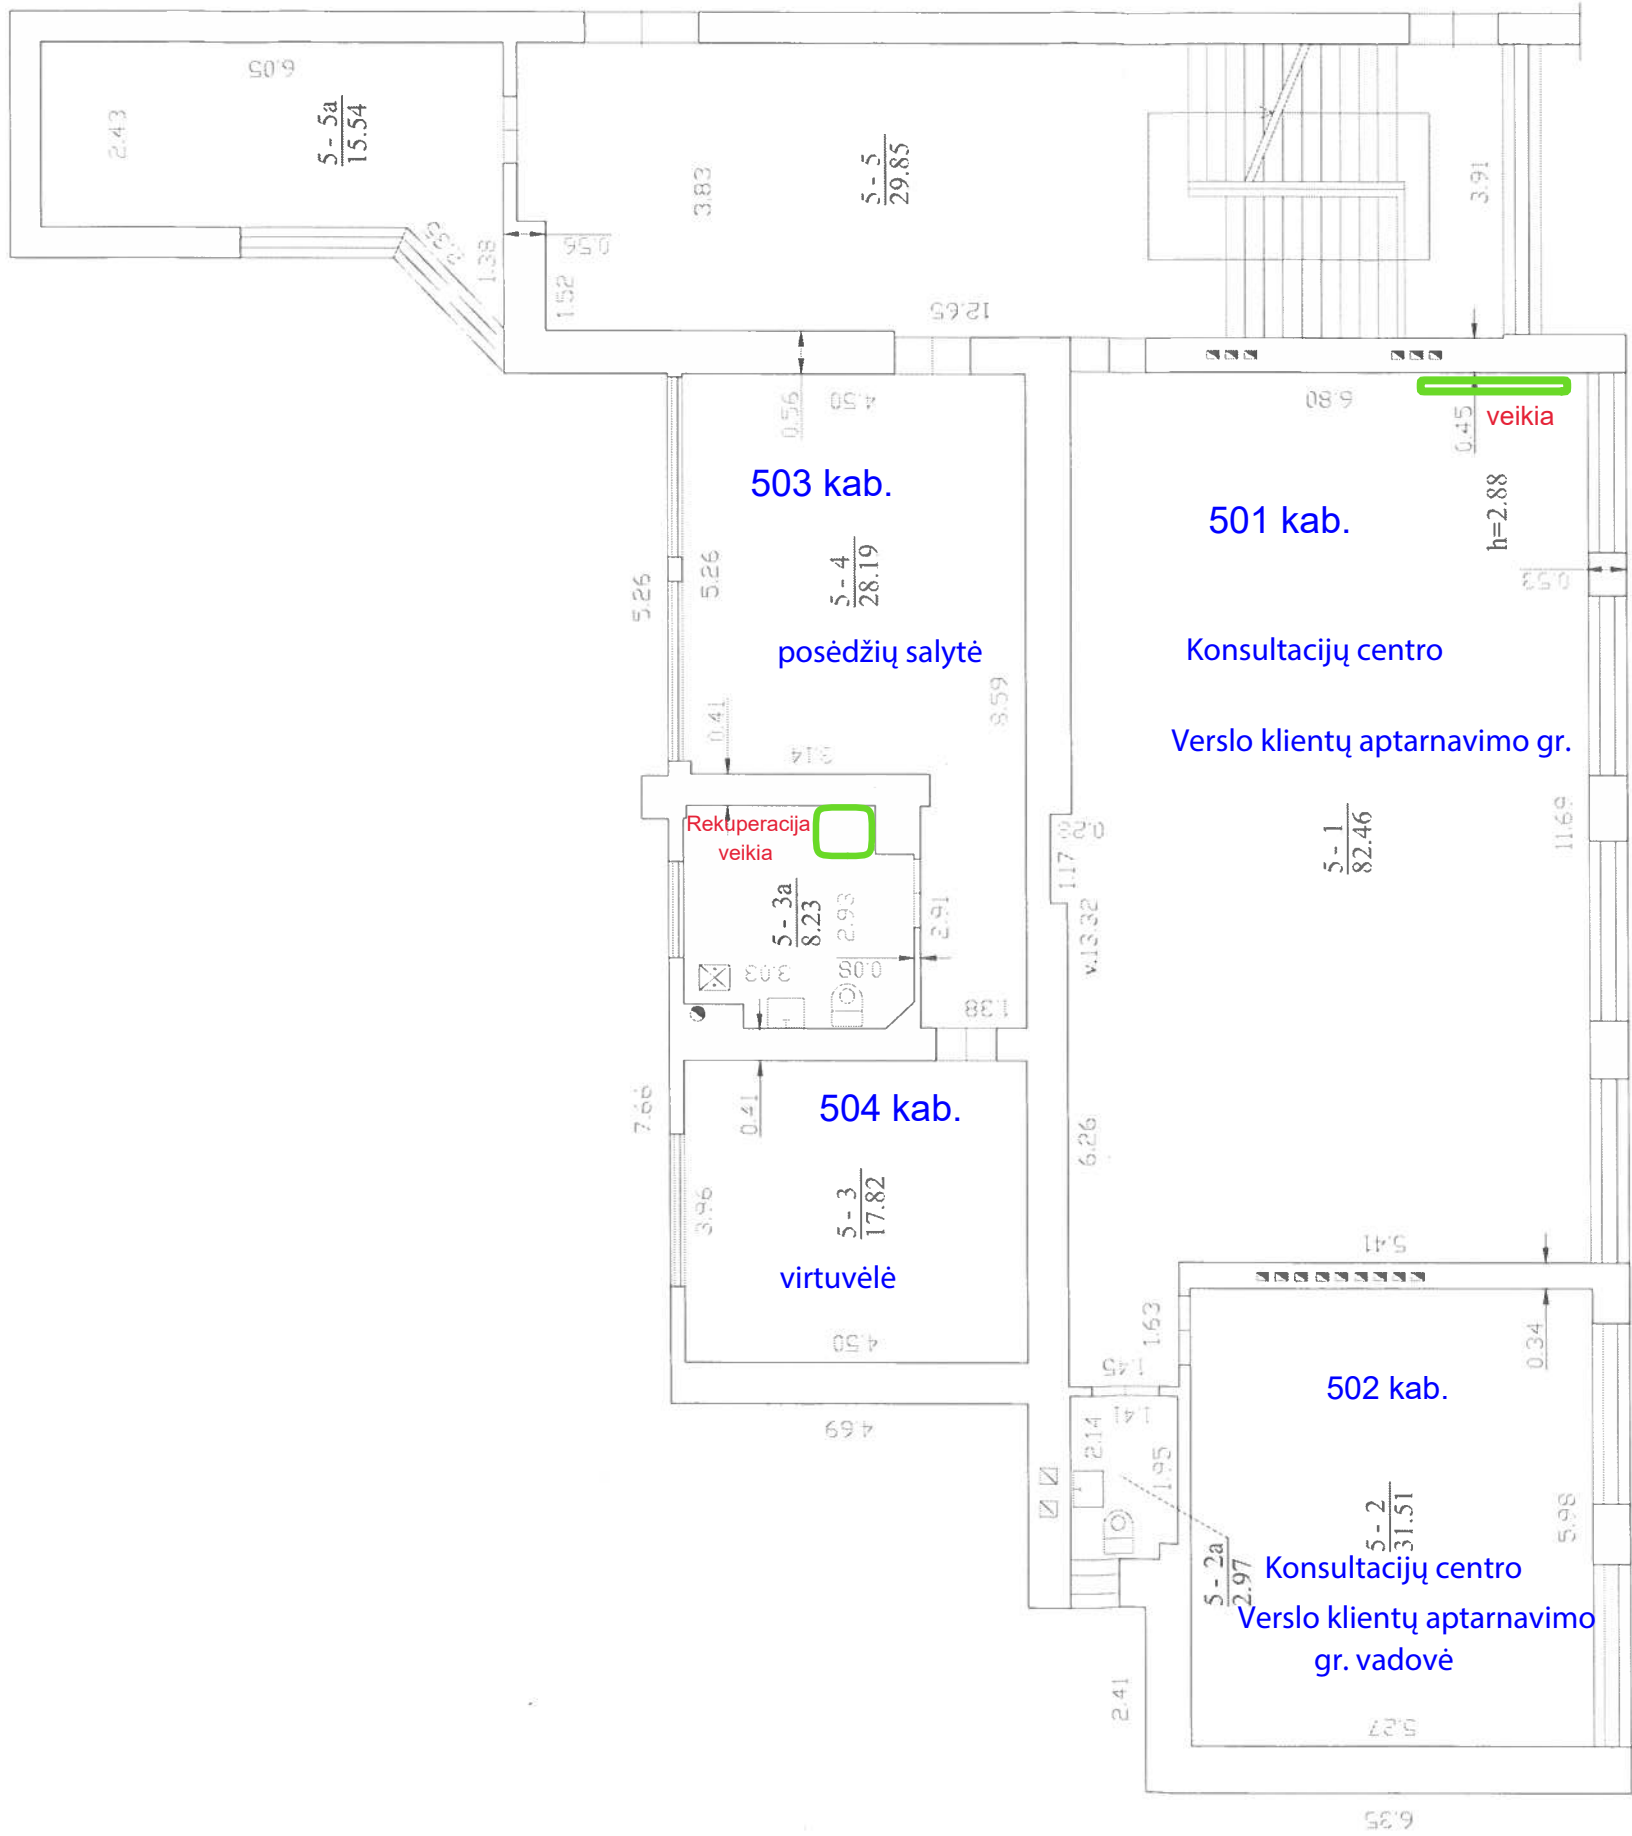

Valstybės imones Registru centro Kauno filialas
Licencijos Nr. G-734-(623), išduota 2008-08-27

Pareigos	V., pavardė	Parašas	Data
Matininkas	E.Koscelkovskis		2010-03-10
2M-M-839			
Penkto aukšto planas		1:100	A.V.
Kauno m. sav. Kauno m. Laisvės al. 32A			
Sudarytas pagal 2010-03-10 kadastrinių matavimų duomenis		Pastato pažymėjimas plane 2B5p	