


PIRMAS AUKŠTAS

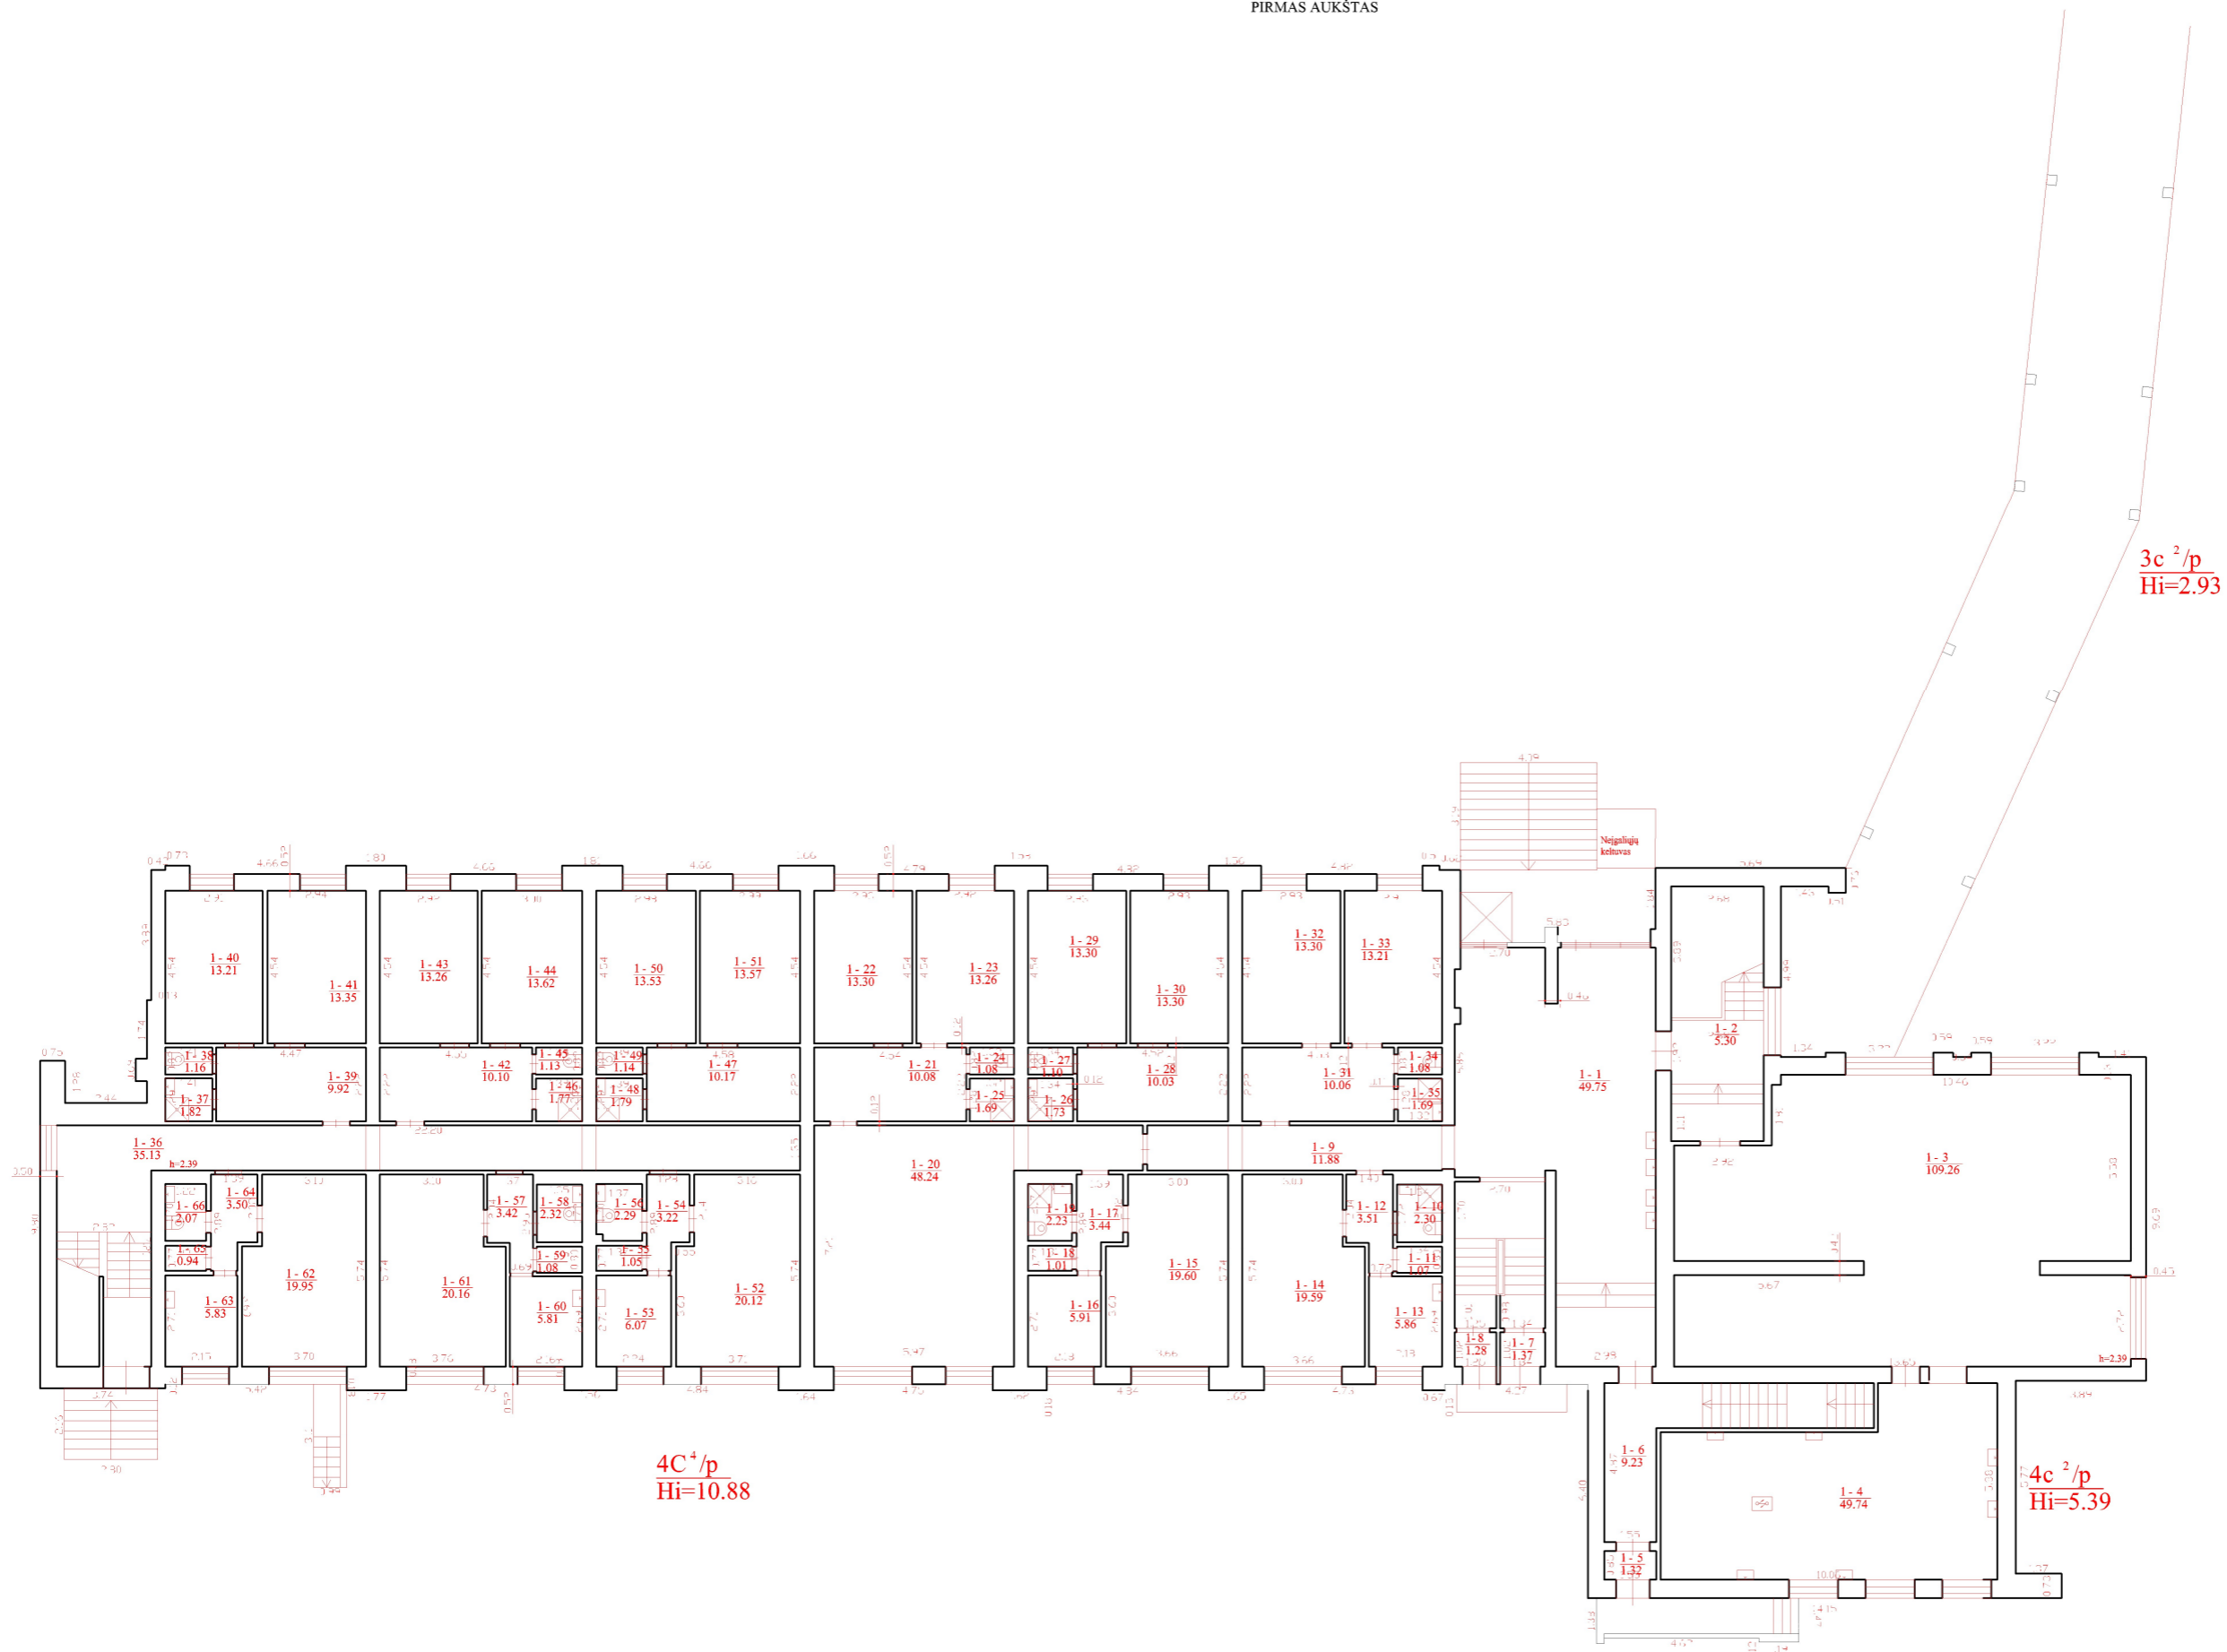


UAB "Inžinerija LT", kodas: 302677178, adresas: Klaipėdos c. sav., Kretingalė, Klaipėdos g. 15 el. pašto adresas (-ai): kornelija@inžinerija.lt, tel.: +370 605 267 99		
Matininko kvalifikacijos pažymėjimo Nr.	Pareigos	Vardas ir pavardė
2M-M-2890	Matininkė/ geodezininkė	KORNELIJA GESTAUTAITĖ
Adresas: Klaipėdos m. sav. Klaipėdos m. Taikos pr. 67		
Pastato formavimo planas	4C4/p	
Kadastro duomenų nustatymo data	2023-05-10	
Plano parengimo data	2023-05-10	
Mastelis	1:100	



1155682224

ANTRAS AUKŠTAS

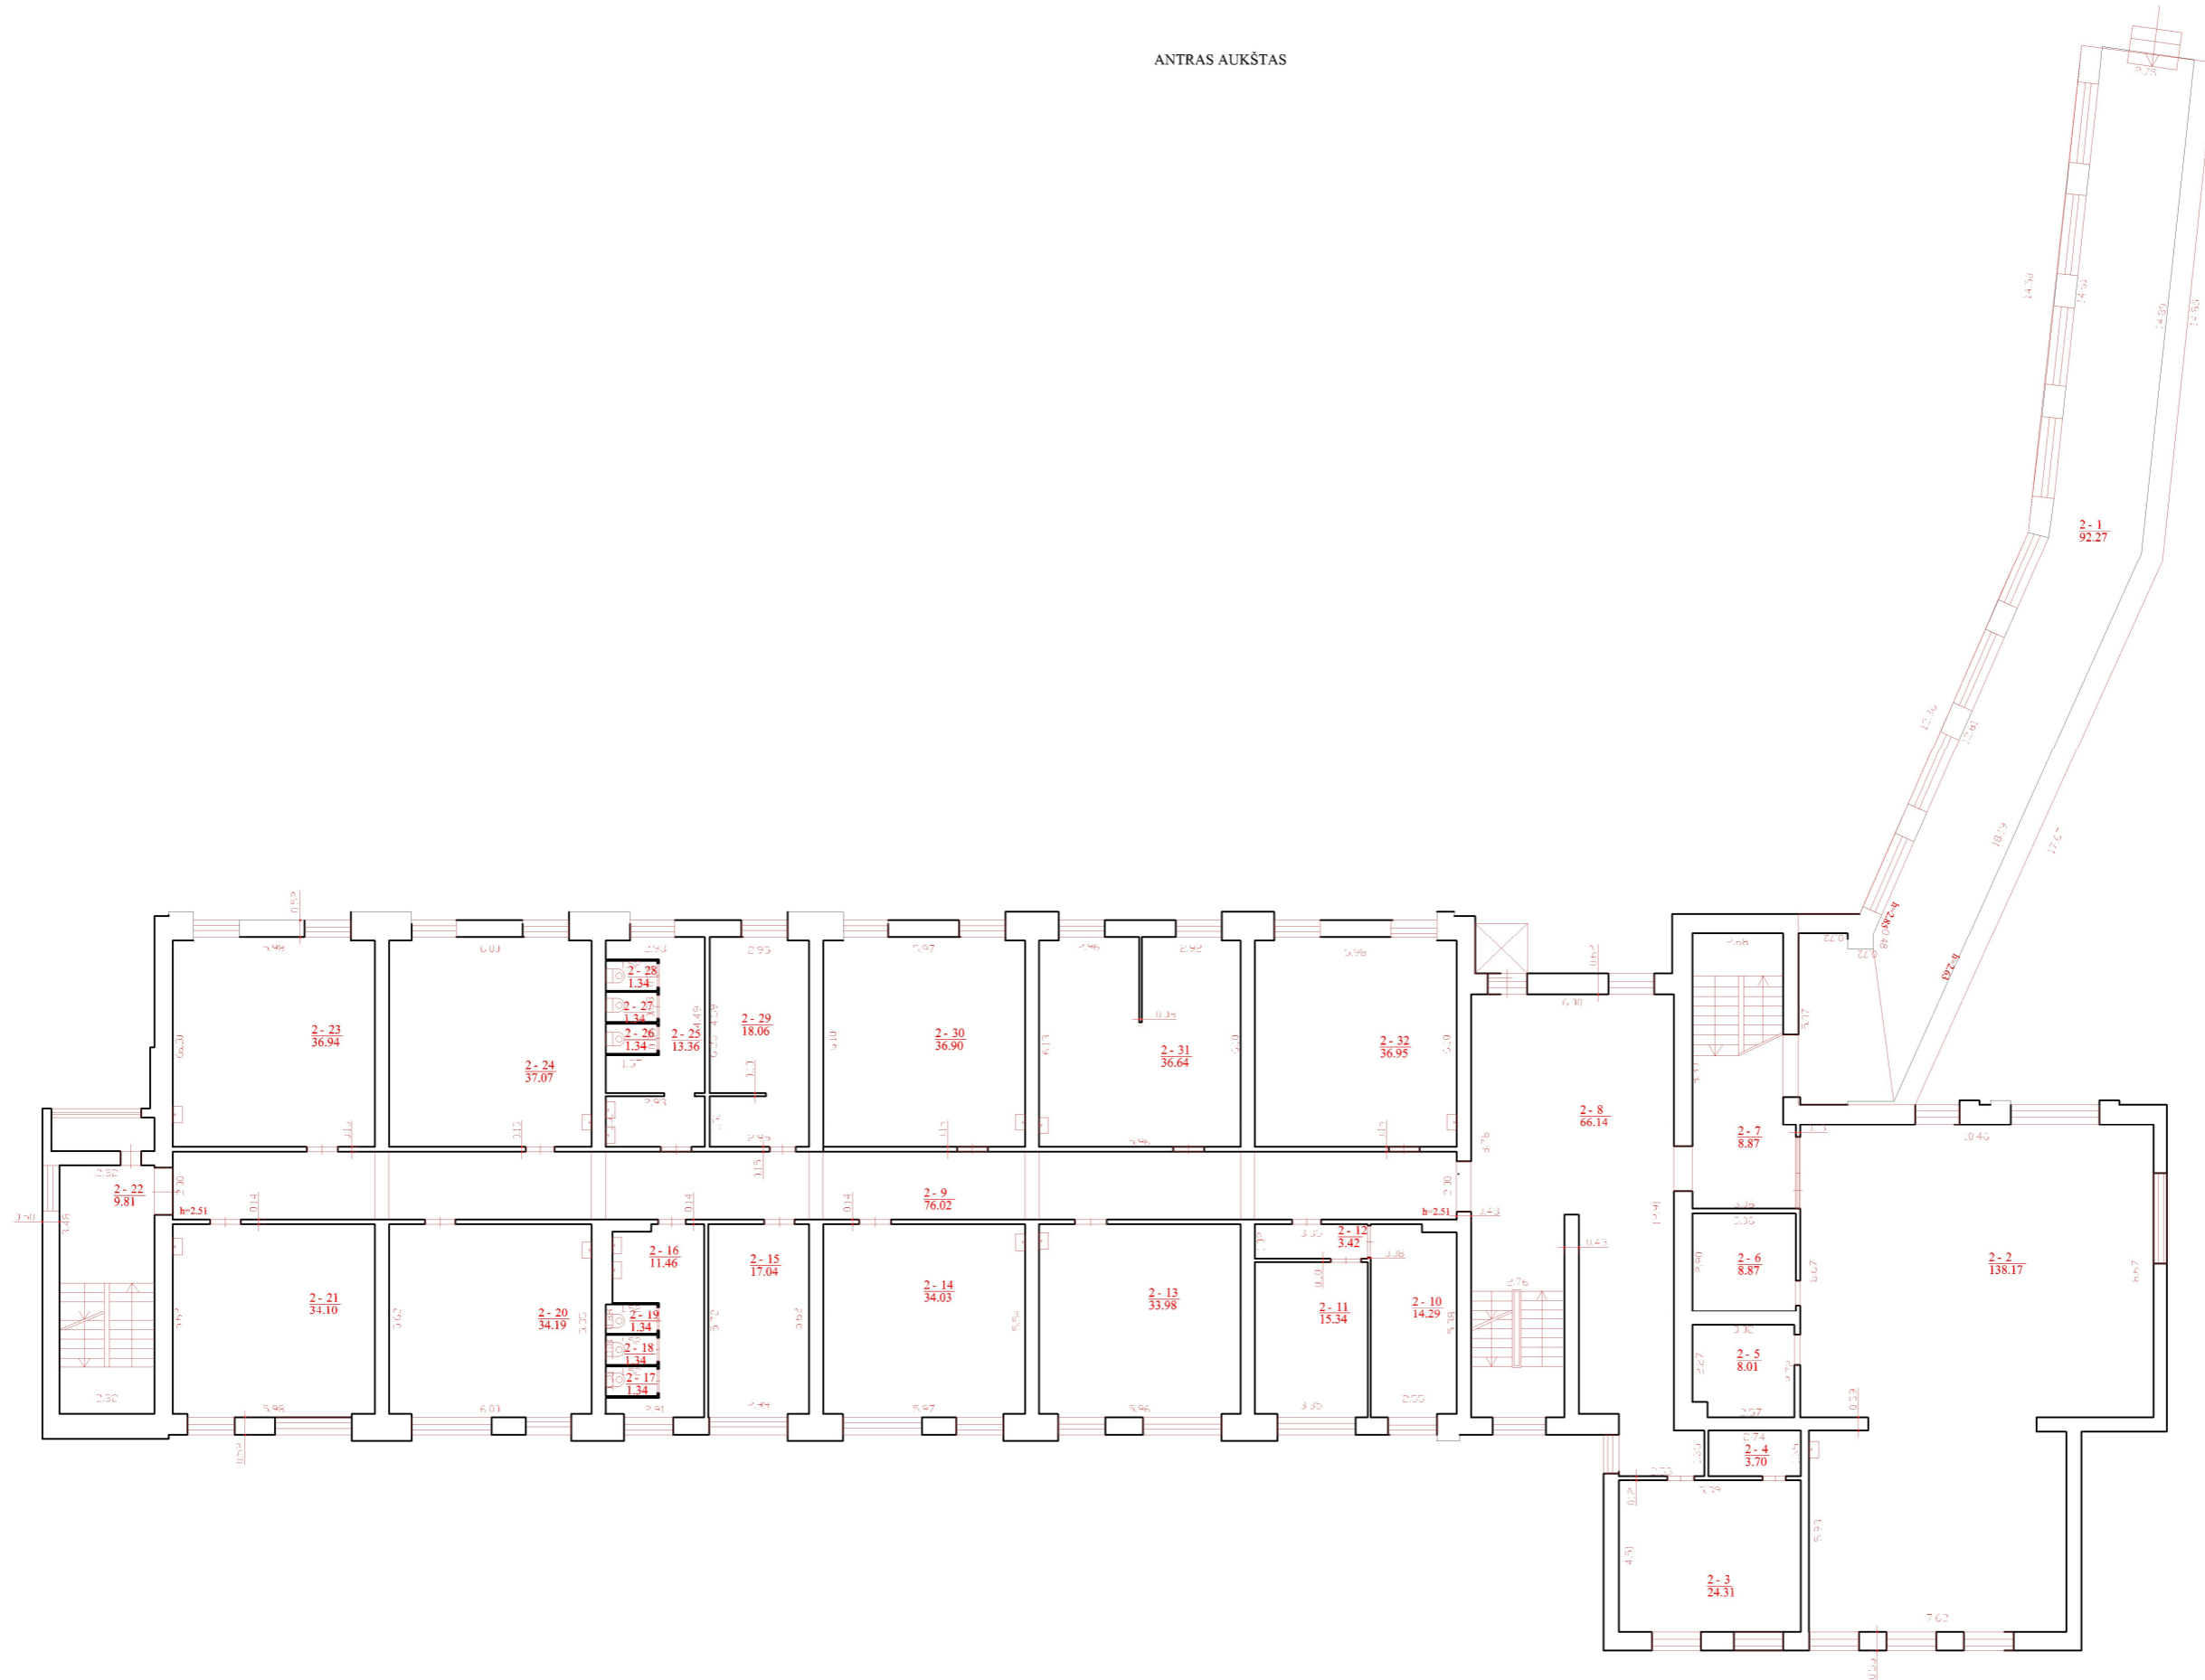


UAB "Inžinerija LT", kodas: 302677178, adresas: Klaipėdos c. sav., Kretingalė, Klaipėdos g. 15 el. pašto adresas (-ai): kornelija@inžinerija.lt, tel.: +370 605 267 99		
Matininko kvalifikacijos pažymėjimo Nr.	Pareigos	Vardas ir pavardė
2M-M-2890	Matininkė/geoedzininkė	KORNELIJA GESTAUTAITĖ
Adresas: Klaipėdos m. sav. Klaipėdos m. Taikos pr. 67		
Pastato formos planas	4C4/p	
Kadastro duomenų nustatymo data	2023-05-10	
Plano parengimo data	2023-05-10	
Mastelis	1:100	



1155682224


TREČIAS AUKŠTAS

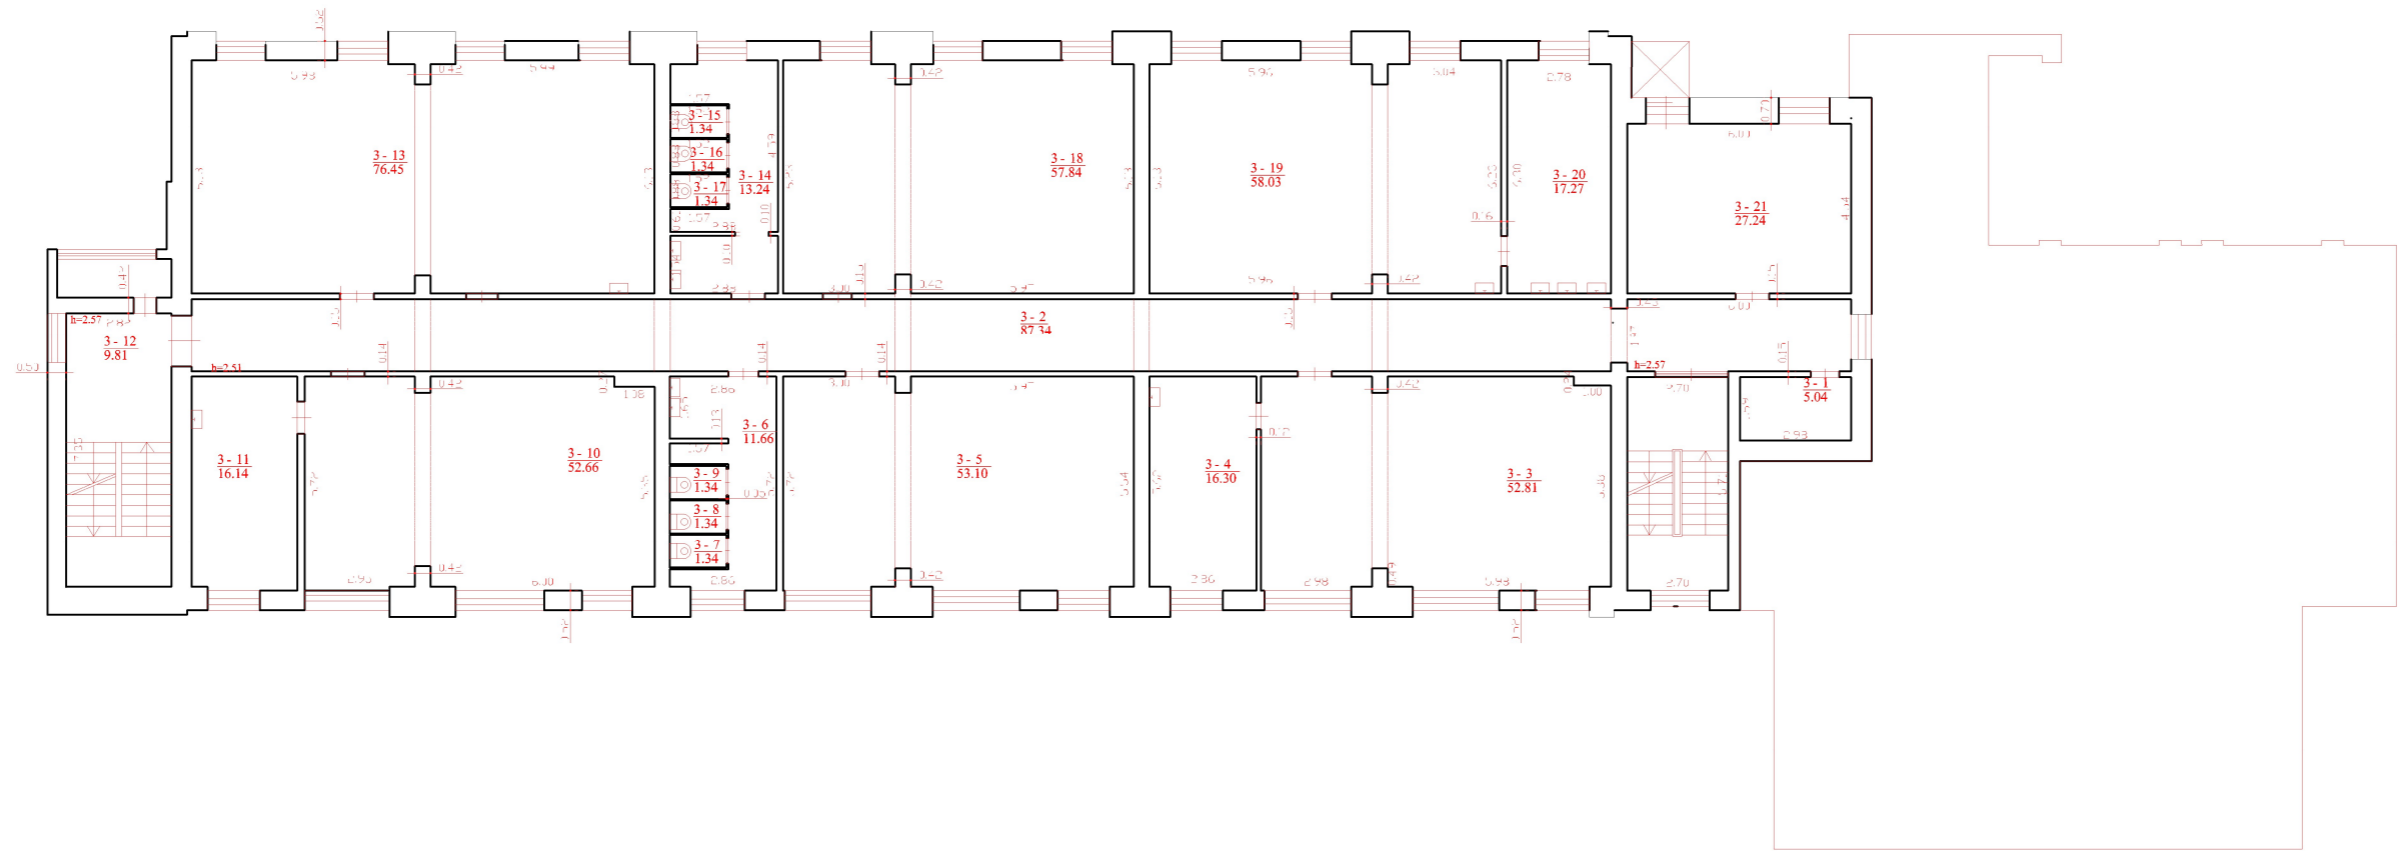

1155682224

UAB "Inžinerija LT" kodas: 302677178, adresas: Klaipėdos r. sav., Kretingalė, Klaipėdos g. 15 el. pašto adresas (-ai): kornelija@inzerija.lt, tel.: +370 605 267 99		
Matininko kvalifikacijos pažymėjimo Nr.	Pareigos	Vardas ir pavardė
2M-M-2890	Matininkė/žodėzininkė	KORNELIJA GESTAUTAITĖ
Adresas: Klaipėdos m. sav. Klaipėdos m. Taikos pr. 67		
Pastato formos planas	4C4 p	
Kadastro duomenų nustatymo data	2023-05-10	
Plano parengimo data	2023-05-10	
Mastelis	1:100	

KETVIRTAS AUKŠTAS

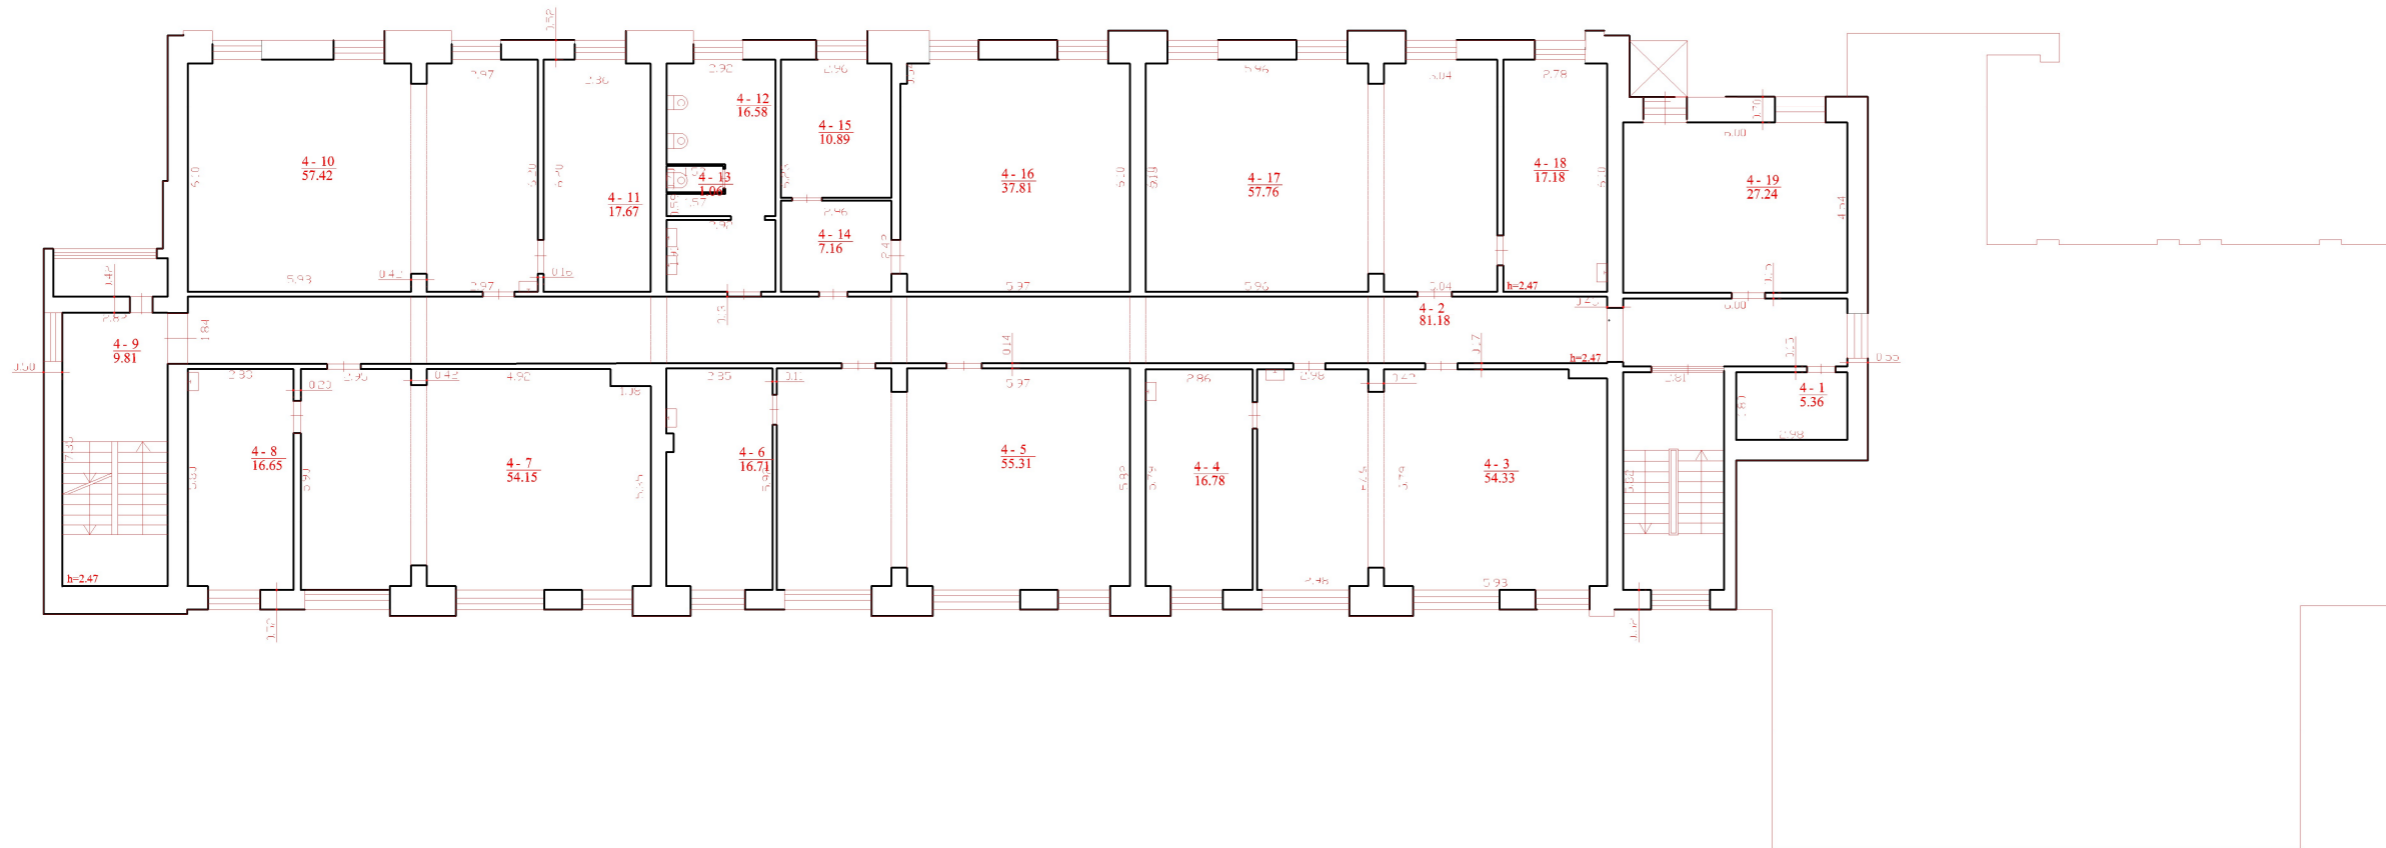

1155682224

UAB "Inžinerija LT" kodas: 302677178, adresas: Klaipėdos r. sav., Kretingalė, Klaipėdos g. 15 el. pašto adresas (-ai): kornelija@inžinerija.lt, tel.: +370 605 267 99		
Matavinko kvalifikacijos pažymėjimo Nr.	Pareigos	Vardas ir pavardė
2M-M-2890	Matavinkė/ geodezinkė	KORNELIJA GESTAUTAITĖ
Adresas: Klaipėdos m. sav. Klaipėdos m. Taikos pr. 67		
Pastato formavimo planas	4C4 p	
Kadastro duomenų nustatymo data	2023-05-10	
Plano parengimo data	2023-05-10	
Mastelis	1:100	