

STATYTOJAS	Raseinių rajono savivaldybė Adresas: V.Kudirkos g. 5, 60150 Raseiniai Kodas Juridinių asmenų registre 288740810
KOMPLEKSO PROJEKTO PAVADINIMAS	RASEINIŲ M. DARIAUS IR GIRĖNO G. 28 DAUGIABUČIO NAMO KIEMO AIKŠTELĖS ĮRENGIMO PROJEKTAS
STATINIO PROJEKTO PAVADINIMAS	RASEINIŲ M. DARIAUS IR GIRĖNO G. 28 DAUGIABUČIO NAMO KIEMO AIKŠTELĖ
STATINIO ADRESAS	Dariaus ir Girėno g. 28, RASEINIAI
STATINIO KATEGORIJA	NESUDĖTINGASIS STATINYS
STATINIO GRUPĖ	KITI INŽINERINIAI STATINIAI
STATINIO PASKIRTIS	KITOS PASKIRTIES INŽINERINIAI STATINIAI
STATYBOS RŪŠIS	NAUJA STATYBA
PROJEKTO RENGIMO ETAPAS	TECHNINIS DARBO PROJEKTAS
STATINIO PROJEKTO DALIS	PASIRENGIMO STATYBAI IR STATYBOS DARBŲ ORGANIZAVIMO DALIS
PROJEKTO NUMERIS	4infra.LT-2024-70
BYLOS ŽYMUO	SO
BYLOS LAIDOS ŽYMUO	0
DATA	2025 02

Atest. Nr.	Pareigos	Vardas Pavardė	Parašas
	UAB CityForm LT DIREKTORĖ	GITANA MINEIKIENĖ	
39920	MB Išmani infrastruktūra PV	VALENTAS KAČERAUSKAS	
39921	MB Išmani infrastruktūra PDV	VALENTAS KAČERAUSKAS	

PROJEKTO SUDĖTIES ŽINIARAŠTIS

Eil. Nr.	Bylos (segtuvo) žymuo	Laida	Dokumento pavadinimas	Pastabos
1.	BD-01		Bendroji dalis	
2.	SP-02		Sklypo sutvarkymo dalis (sklypo planas)	
3.	SO-03		Pasirengimo statybai ir statybos darbų organizavimo dalis	
4.	KS-04		Skaičiuojamosios kainos nustatymas	

0	2025-02	Leidimui, statybai		
Laida	Išleidimo data	Laidos statusas. Keitimo priežastis (jei taikoma)		
KVAL. PATV. DOK. NR.			Statinio projekto pavadinimas: Raseinių m. Dariaus ir Girėno g. 28 daugiabučio namo kiemo aikštelės įrengimo projektas	
	UAB CityForm LT (kartu su partneriu MB 4Infra.LT)			
39920	SPV	V.Kačerauskas	Statinio Nr. ir pavadinimas, dokumento pavadinimas: PROJEKTO SUDĖTIES ŽINIARAŠTIS	
			Laida	0
LT	Statytojas ir (arba) užsakovas: RASEINIŲ RAJONO SAVIVALDYBĖS ADMINISTRACIJA		Dokumento žymuo: 4infra.LT-2024-70-TDP	Lapas 1
			Lapų	1

TEKSTINIŲ DOKUMENTŲ ŽINIARAŠTIS

Dokumento žymuo	Lapų sk.	Laida	Dokumento pavadinimas	Pastabos	Lapo Nr.
4infraLT-2024-70-00-TDP-SO.SŽ	1	0	Bylos sudėties žiniaraštis		
4infraLT-2024-70-00-TDP-SO.AR	17	0	Aiškinamasis raštas		
4infraLT-2024-70-00-TDP-SO.Ž-1	2	0	Atliekų žiniaraštis		

BRĖŽINIŲ ŽINIARAŠTIS

Dokumento žymuo	Lapų sk.	Laida	Dokumento pavadinimas	Pastabos	Lapo Nr.
4infraLT-2024-70-00-TDP-SO.B.01	1	0	Suvestinis inžinerinių tinklų planas, M1:500		
4infraLT-2024-70-00-TDP-SO.B.02	1	0	Statybų aikštelės planas su buitinėmis patalpomis, M 1:250		

1. BENDRA INFORMACIJA

Pasirengimo statybai ir statybos darbų organizavimo dalies konstrukciniai sprendiniai atlikti pagal Lietuvos Respublikoje galiojančias statybines normas ir taisykles. Statybinėms medžiagoms ir gaminiams, naudojamiems statyboje, taikomi galiojantys valstybiniai standartai bei europiniai EN standartai, kurių vartojimas yra įteisintas Lietuvos Respublikos atitinkamų žinybų.

Statinio projekto sprendiniai nepažeidžia trečiųjų asmenų interesų.

2. UŽSAKOVAS (STATYTOJAS)

Raseinių rajono savivaldybė. Adresas: V.Kudirkos g. 5, 60150 Raseiniai
Kodas Juridinių asmenų registre 288740810

3. PROJEKTUOTOJAS

MB 4InfraLT, buveinės adresas S. Raštikio g. 34, LT-11110 Vilnius, El. p.:
sigitas.sipavicius@4infra.lt.

Statinio projekto vadovas – Valentas Kačerauskas, tel. +370 682 22182, el. p. vk@smartinfra.lt

4. NORMATYVINIAI, KITI DOKUMENTAI IR DUOMENYS, KURIAIS VADOVAUJANTIS PARENGTA ŠI PROJEKTO DALIS

STR 1.01.02:2016	„Normatyviniai statybos techniniai dokumentai“
STR 1.01.03:2017	„Statinių klasifikavimas“
STR 1.01.08:2002	„Statinio statybos rūšys“
STR 1.04.02:2011	„Inžineriniai geologiniai ir geotechniniai tyrimai“
STR 1.04.04:2017	„Statinio projektavimas, projekto ekspertizė“
STR 1.05.01:2017	„Statybą leidžiantys dokumentai. Statybos užbaigimas. Statybos sustabdymas. Savavališkos statybos padarinių šalinimas. Statybos pagal neteisėtai išduotą statybą leidžiantį dokumentą padarinių šalinimas“
STR 1.06.01:2016	„Statybos darbai. Statinio statybos priežiūra“
STR 2.01.01(1):2005	„Esminis statinio reikalavimas „Mechaninis atsparumas ir pastovumas“
STR 2.01.01(2):1999	„Esminiai statinio reikalavimai. Gaisrinė sauga“
STR 2.01.01(3):1999	„Esminiai statinio reikalavimai. Higiena, sveikata, aplinkos apsauga“
STR 2.01.01(4):2008	„Esminis statinio reikalavimas „Naudojimo sauga“
STR 2.01.01(5):2008	„Esminis statinio reikalavimas „Apsauga nuo triukšmo“
STR 2.01.01(6):2008	„Esminis statinio reikalavimas „Energijos taupymas ir šilumos išsaugojimas“
STR 2.02.08:2012	„Automobilių saugyklų projektavimas“
STR 2.03.02:2005	„Gamybos, pramonės ir sandėliavimo statinių sklypų tvarkymas“
STR 2.06.04:2014	„Gatvės ir vietinės reikšmės keliai. Bendrieji reikalavimai“
STR 2.07.01:2003	„Vandentiekis ir nuotekų šalintuvai. Pastato inžinerinės sistemos. Lauko inžineriniai tinklai“
STR 1.01.02:2016	„Normatyviniai statybos techniniai dokumentai“
STR 1.06.01:2016	Statybos darbai. Statinio statybos priežiūra
	Bendrosios gaisrinės saugos taisyklės
	2022–2027 m. darbuotojų saugos ir sveikatos veiksmų planas
	Darboviečių įrengimo statybvietėse nuostatai
	Darbuotojų aprūpinimo asmeninėmis apsaugos priemonėmis nuostatai
	Saugos eksploatuojant elektros įrenginius taisyklės

	Kėlimo kranų saugau naudojimo rekomendacijos
	Kėlimo kranų priežiūros taisyklės
	Darbuotojų saugos ir sveikatos reikalavimai tvarkant krovinius rankomis
	Atliekų tvarkymo taisyklės
	Statybinių atliekų tvarkymo taisyklės
	Želdinių apsaugos, vykdant statybos darbus, taisyklės
	Elektros tinklų naudojimo taisyklės
	Elektros tinklų apsaugos taisyklės

5. BENDRIEJI PAŽINTINIAI DUOMENYS APIE STATINĮ

5.1. Funkcinė paskirtis

kiti inžineriniai statiniai.

5.2. Ypatingumo kategorija

Nesudėtingasis statinys

5.3. Statybos geodezinė kontrolė

Inžinerinių tinklų planai (geodezinės nuotraukos) užsakomi ir atliekami pagal Reglamento STR 1.06.01:2016 „Statybos darbai. Statinio statybos priežiūra“, GKTR 2:01:2020 Inžinerinių tinklų objektų geodezinių matavimų atlikimo ir inžinerinių tinklų planų sudarymo tvarka.

5.3.1. Periodiškumas

Inžinerinių tinklų geodeziniai matavimai atliekami inžinerinių tinklų tiesimo metu ir (arba) užbaigus tiesimo darbus:

- kai inžineriniai tinklai tiesiami uždaroje tranšėjoje arba betranšėju (uždaruoju) būdu, inžinerinio tinklo geodezinių matavimų darbai atliekami tiesimo metu. Jeigu inžinerinio tinklo padėtis nustatoma pagal betranšėjo tiesimo ataskaitą, kartu su inžinerinio tinklo planu turi būti pateikta betranšėjo tiesimo ataskaita, kurią turi būti pasirašęs šią ataskaitą parengęs asmuo, nurodydamas savo vardą ir pavardę ir, jeigu yra, pareigas, kurias vykdo statant ar įrengiant inžinerinį tinklą;
- savitakių nuotakynų tiesių atkarpų tarp šulinių geodeziniai matavimai gali būti atliekami ir užbaigus tiesimo darbus;
- visais kitais atvejais, kai inžineriniai tinklai tiesiami atviroje tranšėjoje, geodeziniai matavimai turi būti atliekami iki užkasant inžinerinį tinklą.

5.3.2. Tvarka

Atliekant inžinerinių tinklų geodezinius matavimus, padėtis ir altitudė nustatomi inžinerinio tinklo:

- vertikalios ir horizontalios inžinerinių tinklų posūkio vietų;
- kamerų ir šulinių kontūrų;
- kamerų ir šulinių liukų centrų (jei yra keli liukai, nustatoma visų liukų);
- perėjimo iš požemio į antžemį vietos ir atvirkščiai;
- atsišakojimų;
- įvadų į pastatus vietų;
- skersmens ir medžiagos pasikeitimo vietų;
- nuolydžio pasikeitimo vietų;
- dujotiekio, vandentiekio ir šilumotiekio vamzdžių sujungimo siūlų (sandūros vietų);
- nuotakyno išleidimo žiočių;
- ryšių, elektros tinklo vamzdžių pluošto ribų;
- taškų, esančių tiesėje, – ne rečiau kaip kas 50 m;
- sankirtos su kitais, matomais tranšėjoje, inžineriniais tinklais;
- vamzdyno įtaisų;

- kabelių movų.

Inžinerinių tinklų geodezinių matavimų metu turi būti fiksuojami visi tranšėjoje esantys matomi inžineriniai tinklai.

Inžinerinių tinklų būdingųjų taškų, vamzdyno įtaisų, esančių šuliniuose ir kameroose, aukštis gali būti nustatomas matuojant nuo dangčio viršaus, o padėtis – nuo kameros arba šulinio sienelių iki matuojamo inžinerinių tinklų būdingųjų taškų ar vamzdyno įtaisų.

5.3.3. Ataskaitos

Atliekant inžinerinio tinklo elementų, esančių inžinerinių tinklų šuliniuose ir kameroose, geodezinius matavimus, nustatoma padėtis ir altitudė:

- įtekėjimo ir ištekėjimo vamzdžių viršaus, o savitakinių inžinerinių tinklų – vamzdžio latako dugno;
- kabelinio tinklo vamzdžių viršaus, o kai yra vamzdžių pluoštas – apačios ir viršaus;
- šilumotiekio tinklų kameroose esančios kanalų ertmės;
- kabelinių linijų viršaus;
- inžinerinių tinklų linijų vamzdžių, esančių šulinyje arba kameroje;
- inžinerinių tinklų įtaisų.

Kameros arba šulinio dugno ir lubų geodeziniais matavimais nustatoma tik altitudė.

Savitakio nuotakyno linijų pradžios ir pabaigos altitudės nustatomos:

- 4 cm tikslumu geodezinio pagrindo atžvilgiu, kai savitakio nuotakyno nuolydis yra 2 proc. ir didesnis;
- 2 cm tikslumu geodezinio pagrindo atžvilgiu, kai savitakio nuotakyno nuolydis yra mažesnis nei 2 proc.

Taip pat nustatomos šios inžinerinių tinklų elementų savybės:


- inžinerinių tinklų paskirtis;
- priklausomai nuo užsakymo – vamzdžių vidinis arba išorinis skersmuo;
- vamzdžių medžiaga;
- savitakinių inžinerinių tinklų skysčio tekėjimo kryptis, kuri nurodoma plane ir kurios viršuje nurodomas nuolydis, o apačioje – tinklo atkarpos ilgis.
- Šuliniuose ir (ar) kameroose inžinerinių tinklų padėtis nustatoma šulinio angos projekcijos atžvilgiu.
- Nustatomos šulinio dangčio ir žemės paviršiaus prie šulinio dangčio altitudės.

Inžinerinių tinklų plano sudarymo dokumentaciją sudaro:

- aiškinamasis raštas, kuriame nurodoma:
- geodezinių matavimų data, laikas;
- jeigu yra – geodezinių matavimų vykdytojo įmonės pavadinimas, įmonės registracijos numeris, kontaktinė informacija;
- geodezinių matavimų vykdytojo vardas ir pavardė, kvalifikacijos pažymėjimo numeris, kitų matavimuose dalyvavusių asmenų vardai, pavardės ir darbai, kuriuos atliko (geodeziniai matavimai, IITO_EDR parengimas ir pan.);
- naudotų valstybinio ar (ir) savivaldybės teritorijos geodezinio pagrindo punktų kodai arba pavadinimai, jų koordinatės ir aukščiai;
- pasiektas geodezinių matavimų tikslumas, pagrįstas skaičiavimais, pateiktais GKTR 1.01:2020 VI skyriuje. Geodezininkas privalo deklaruoti atliktų matavimų tikslumą remdamasis prielaida, kad atsitiktinės ir sisteminės paklaidos yra panaikintos. Realus matavimų tikslumas nustatomas pagal poreikį, atliekant nepriklausomus kontrolinius matavimus. Viso tikslumo skaičiavimo proceso pateikimas neprivalomas ataskaitoje;
- užsakymas;

6. GEOGRAFINĖ VIETA

Projektuojamo statinys adresas: Dariaus ir Girėno g. 28, Raseiniai

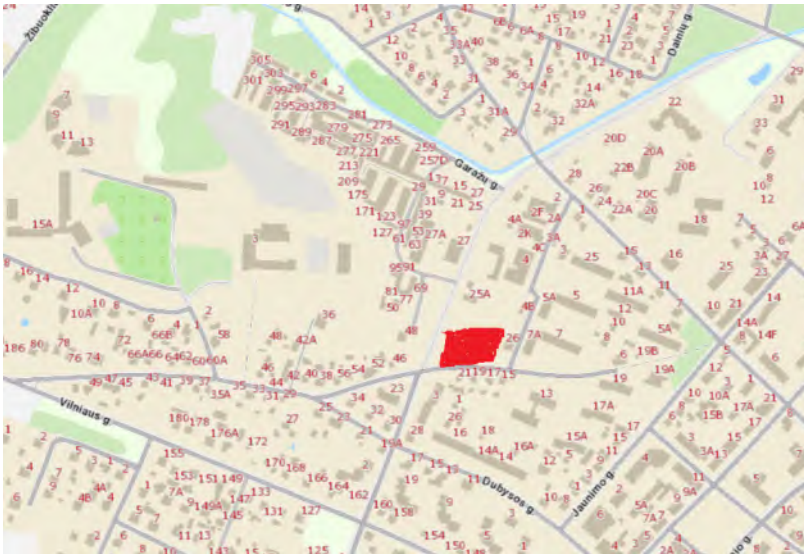

Pav. 1. Projektuojamo kiemo statinio Dariaus ir Girėno g. 28 vieta.

7. VIETOVĖS GAMTINĖS SĄLYGOS

Objektas yra urbanizuotoje teritorijoje. Absoliutinės altitudės vyrauja nuo 99,55 m. iki 103,08 m.

8. ATSTUMAI IKI GRETA ESANČIŲ STATINIŲ IR INŽINERINIŲ TINKLŲ

Atstumus iki statinių ir inžinerinių tinkle žiūrėti Susisiekimo dalies grafinėje dalyje.

9. ARCHEOLOGIJOS AR KT. TARNYBŲ ATSTOVŲ DALYVAVIMO BŪTINUMAS REKONSTRUKCIJOS AR REMONTO DARBŲ METU

Iškviesti žemės darbų vykdymo vietoje esančių požeminių statinių, susisiekimo komunikacijų savininkus (naudotojus, valdytojus) ar jų atstovus ne vėliau kaip prieš 5 dienas iki darbų pradžios, pranešant jiems tikslų žemės darbų pradžios laiką ir vietą, taip pat, jei žemės darbus reikia vykdyti kelių (gatvių) bei kelio statinių apsaugos zonoje, informuoti teritorines policijos įstaigas.

Kai statybos aikštelėje požeminių inžinerinių statinių vietos tiksliai nežinomos, turi būti iškviesti šių statinių savininkai (naudotojai, valdytojai) ar jų atstovai, kurie privalo būti žemės darbų vykdymo vietoje, kol bus nustatyta tiksli šių statinių vieta.

Jei kasant gruntą aptinkami brėžiniuose ar plane (topografinėje geodezinėje nuotraukoje) nenurodyti inžineriniai statiniai, archeologinis paveldas ar kultūros paveldo objekto vertingosios savybės, darbai laikinai sustabdomi. Rangovas ar statantis ūkio būdu statytojas (užsakovas) išsiaiškina, kam priklauso inžineriniai statiniai, pareikalauja iš naudotojų juos užfiksuoti brėžiniuose, suderina tolesnės žemės darbų vykdymo priežiūros tvarką ir leidžia tęsti darbus.

Išsami žemės darbų vykdymo tvarka nurodyta STR 1.06.01:2016 „Statybos darbai. Statinio statybos priežiūra“.

10. ESAMŲ KONSTRUKCIJŲ IR INŽINERINIŲ TINKLŲ BŪKLĖ

Atlikus vizualinę objekto apžiūrą buvo nustatyta, kad esamos gatvės dangos būklė bloga. Pėsčiųjų ir dviračių infrastruktūra nesutvarkyta, nepatogi.

Projektuojamo ruožo teritorijoje gatvę kerta požeminis žemos įtampos kabelis, lietaus nuotekos,

šilumotiekis, ryšių kabeliai, nuotekų tinklais ir vandentiekio tinklai.

11. KLIMATO SĄLYGOS

Klimatinės sąlygos pagal RSN 156-94 „Statybinė klimatologija“ duomenis:

- Vidutinė metinė oro temperatūra 5,9 C;
- Santykinis metinis oro drėgnumas 57%;
- Vidutinis metinis kritulių kiekis 605 mm;
- Vidutinis sniego dangos sluoknis 20 mm;
- Vyraujančios pietų krypties vėjai;
- Vidutinis metinis vėjo greitis 3,7 m/s;

12. PAVIRŠINIO VANDENS ŠALINIMO IR GRUNTINIO VANDENS PAŽEMINIMO BŪTINUMAS

Rangovai, atlikdami žemės sankasos įrengimo darbus, privalo rūpintis nuolatinio vandens nuleidimu, kad nebūtų padaroma žala. Visose žemės sankasos įrengimo stadijose vandens nuleidimo darbai ir reikalingos apsaugojimo nuo vandens priemonės priklauso pagalbiniais darbams.

Bendrieji reikalavimai vandens nuvedimui nurodyti Automobilių kelių vandens nuleidimo sistemų projektavimo taisyklių KPT VNS 16, XII skyriuje ir Automobilių kelių žemės darbų atlikimo ir žemės sankasos įrengimo taisyklių IT ŽS 17 VIII skyriaus, penktajame skirsnyje.

Esant poreikiui gruntinis vanduo gruntinis vanduo turi būti pašalintas adatinių filtrų ar vandens siurblių pagalba

13. LAIKINO (STATYBOS METU) IR NUOLATINIO DRENAŽO PROJEKTO SPRENDINIŲ TRUMPAS APRAŠYMAS

Laikino (statybos metu) vandens nuvedimo bendrieji reikalavimai nurodyti KPT VNS 16, XII skyriuje ir IT ŽS 17 VIII skyriaus, penktajame skirsnyje.

14. MEDŽIŲ, AUGMENIJOS, DIRVOŽEMIO IR KITO IŠKASAMO GRUNTO IŠSAUGOJIMO IR PANAUDOJIMO SĄLYGOS

Esamas nukastas augalinis sluoksnis (dirvožemis) ir perteklinis iškastas gruntas saugojamas neužteršiant kitomis medžiagomis ar atliekomis. Dirvožemį, atliekant baigiamuosius darbus – galima panaudoti naujoms dangoms įrengti. Iškastą gruntą galima naudoti naujiems pylimams įrengti.

Statytojas (užsakovas) privalo užtikrinti, kad atliekant statybos darbus būtų laikomasi želdinių apsaugos ir nustatyto režimo statybos laikotarpiu ir baigus statybos darbus jų būklė būtų tokia, kokia buvo nurodyta statinio projekte.

Vykdam statybos darbus (įskaitant valstybinės reikšmės kelių ir viešosios geležinkelių infrastruktūros kelių ir jų įrenginių statybos ir remonto darbus), kad būtų išsaugoti statybvietėje paliekami ir gretimuose žemės sklypuose augantys želdiniai, privaloma:

- išpureniti ir patręšti žemę po statybvietėje augančių medžių ir krūmų lajomis prieš statybos pradžią, kad pagerėtų jų augimo sąlygos statybos laikotarpiu;
- iki darbų pradžios aptverti medžius ir krūmus, augančius statybvietėje ir arčiau kaip 5 m nuo įvažiavimo ar išvažiavimo iš statybvietės važiuojamosios dalies krašto;
- medžių grupes ir krūmus ištisiniu, ne žemesniu kaip 2 m aptvaru ir ne arčiau kaip 1,5 m nuo medžių kamienų ir 1 m nuo krūmų;
- pavienius medžius – trikampi aptvaru, kurio apatinės kraštinės turi būti ne arčiau kaip 0,5 m nuo

- medžio kamieno, arba lentomis. Aptvarą tvirtinti kuolais, įkaltais 0,5 m ir giliau;
- aptveriant visą statybvieta, neaptverti į ją nepatenkančių gatvės ir kitų želdinių;
- įrengti takus, pakeltus virš žemės paviršiaus, ne arčiau kaip 1,5 m nuo medžio kamieno, kai darbo metu reikia vaikščioti arti želdinių (po medžių lajomis);
- saugoti vejas, gėlynus, jeigu statinio projekte nenumatyta juos pertvarkyti;
- saugoti nuimtą nuo žemės sklypo užstatomos dalies dirvožemį tam tikslui skirtose vietose, apsaugant jį nuo užteršimo, išplovimo, išpustymo (vėjo), kad būtų galima jį panaudoti sklypo sutvarkymo ir želdinimo darbams;
- laistyti želdinius Medžių ir krūmų, vandens telkinių, esančių želdynuose, priežiūros taisyklių, patvirtintų aplinkos ministro 2008 m. sausio 18 d. įsakymu Nr. D1-45 „Dėl Medžių ir krūmų, vandens telkinių, esančių želdynuose, priežiūros taisyklių patvirtinimo“, nustatyta tvarka;
- nesandėliuoti medžiagų ir įrenginių, nevažinėti, nestatyti transporto priemonių, laikinų statinių ir įrenginių prie medžių arčiau kaip 1 m nuo medžių lajų projekcijų, bet ne arčiau kaip 3 m nuo kamieno ir 2 m nuo krūmų. Nesandėliuoti degių medžiagų arčiau kaip 10 metrų nuo medžių kamienų ir krūmų;
- nekasti tranšėjų (kabelio, vandentiekio ir kanalizacijos vamzdžių ir kt. įrenginių tiesimui) arčiau kaip 3 m nuo medžio kamieno, kurio diametras didesnis kaip 15 cm, arčiau kaip 2 m, kai kamieno diametras iki 15 cm ir arčiau kaip 1,5 m – nuo krūmų, skaičiuojant atstumą nuo kraštinio stiebo;
- tvirtinti tranšėjų, kasamų biriamame ir šlapiame grunte, leidžiamu atstumu (nurodytu 7.9 punkte) prie medžių ir krūmų, sienutes statramsčiais;
- užpilti žemėmis pagal projektą padarytas tranšėjas per trumpiausią laiką, bet ne ilgiau kaip per mėnesį;
- medžių pomedyje (lajos projekcijos zonoje) darbus vykdyti žemiau pagrindinių skeletinių šaknų (ne mažiau kaip 1,5 m nuo dirvožemio paviršiaus), nepažeidžiant šaknų sistemos;
- nepakeisti daugiau kaip 5 cm (virš ar žemiau) natūralaus grunto lygio prie medžio šaknų kaklelio ir iki 2 m atstumu nuo medžio kamieno.

Kai, vykdant statybos darbus (įskaitant valstybinės reikšmės kelių ir viešosios geležinkelių infrastruktūros kelių ir jų įrenginių statybos ir remonto darbus), pažeidžiama medžio šaknų sistema, kad neišdžiūtų šaknys, būtina jas pridengti ar užpilti žemės sluoksniu, medį palaistyti, kad neiššaltų šaknys, jas būtina apšiltinti. Pažeidus medžio šaknis, medžio lają galima išretinti vadovaujantis Medžių ir krūmų, vandens telkinių, esančių želdynuose, priežiūros taisyklėmis.

Baigus statybos darbus, privaloma:

- apželdinti sklypą pagal statinio projektą, nepažeidžiant Želdynų įrengimo ir želdinių veisimo taisyklių, patvirtintų Lietuvos Respublikos aplinkos ministro 2007 m. gruodžio 29 d. įsakymu Nr. D1-717 „Dėl Želdynų įrengimo ir želdinių veisimo taisyklių patvirtinimo“;
- sutvarkyti želdinius teritorijoje už statinio sklypo ribų, jei ji naudota atliekant statybos darbus (įskaitant valstybinės reikšmės kelių ir viešosios geležinkelių infrastruktūros kelių ir jų įrenginių statybos ir remonto darbus).

15. GRIAUNAMI ESAMI STATINIAI IR IŠKELIAMAI INŽINERINIAI TINKLAI

Numatoma nufrezuoti esamą gatvės dangą, išardyti esamus šaligatvius.

16. SUSIDARYSIANTIS ĮVAIRIŲ RŪŠIŲ STATYBINIŲ ATLIEKŲ ORIENTACINIS KIEKIS (SVORIO VIENETAIS), JŲ TVARKYMO BŪDAI, PANAUDOJIMO STATYBVIETĖJE SĄLYGOS

Susidarančios atliekos turi būti tvarkomos, vadovaujantis Atliekų tvarkymo taisyklėmis (Lietuvos Respublikos aplinkos ministro 1999 m. liepos 14 d. įsakymas Nr. 217), Statybinių atliekų tvarkymo taisyklėmis (Lietuvos Respublikos aplinkos ministro 2006 m. gruodžio 29 d. įsakymas Nr. D1-637), Atliekų susidarymo ir tvarkymo apskaitos ir ataskaitų teikimo taisyklėmis (Lietuvos Respublikos aplinkos ministro 2011 m., gegužės 3 d. įsakymas Nr. D1-367), Atliekų tvarkymo įstatymu (1998 m. birželio 16 d. Nr. VIII-

787).

Pagal prioritetą turi būti laikomasi atliekų tvarkymo hierarchijos, atliekas tvarkant šiuo eiliškumu: prevenciškas atliekų vengimas, paruošimas naudoti pakartotinai, perdirbimas, kitas panaudojimas (pvz., energijai gauti), šalinimas į sąvartyną. Turi būti pasirašomos sutartys su atliekų vežėjais bei tvarkytojais ir atliekos atiduodamos atliekų tvarkytojams, registruotiems atliekas tvarkančių įmonių registre ir užsiimantiems atliekų tvarkymo veikla. Statybinių atliekų krovimas į mašinas turi būti organizuojamas taip, kad statybos aikštelė ir gretima teritorija būtų apsaugota nuo dulkių ir triukšmo, o išgabenant atliekas negali būti teršiama aplinka, atliekos turi būti vežamos dengtais sunkvežimiais, konteineriais ar kitu uždaru būdu.

Vadovaujantis aplinkos ministro 2014 m. rugpjūčio 28 d. įsakymu Nr. D1-698 „Dėl Lietuvos Respublikos aplinkos ministro 2006 m. gruodžio 29 d. įsakymo Nr. D1-637 „Dėl statybinių atliekų tvarkymo taisyklių patvirtinimo“ pakeitimo“, 6. Statybvietėje turi būti pildomas atliekų apskaitos žurnalas, vedama susidariusių ir perduotų tvarkyti statybinių atliekų apskaita, nurodomas jų kiekis, teikiamos atliekų apskaitos ataskaitos. Atliekų tvarkymo taisyklėse ir Atliekų susidarymo ir tvarkymo apskaitos ir ataskaitų teikimo taisyklėse nustatyta tvarka. Statybvietėje turi būti išrūšiuotos ir atskirai laikinai laikomos susidarančios: komunalinės atliekos, inertinės atliekos, perdirbti ir pakartotinai naudoti tinkamos atliekos bei antrinės žaliavos, pavojingos atliekos, netinkamos perdirbti atliekos. Statybvietėje gali būti atskiriama (išrūšiuojama) ir daugiau atliekų rūšių atsižvelgiant į statybos rūšis, jų apimtį ir atliekų tvarkymo galimybes. Nepavojingos statybinės atliekos gali būti laikinai laikomos statybvietėje ne ilgiau kaip vienerius metus nuo jų susidarymo dienos, tačiau ne ilgiau kaip iki statybos darbų pabaigos. Statybinės atliekos iki jų išvežimo privalo būti saugomos uždaruose konteineriuose arba tinkamai įrengtose aikštelėse.

Statybos metu atliekos susidarys:

- Rekonstruojamoje teritorijoje numatyta išardyti esamus kelio ženklus, nufrezuoti asfalto dangą, išardyti betoninius bei gelžbetoninius gaminius (kelio bortus, šaligatvių plyteles, trinkeles ir kitus elementus). Visi šie elementai priduodami atliekų tvarkytojams, t.y. atliekos išvežamos į artimiausią įmonę, perdirbančią arba priimančią laikinam saugojimui statybinės atliekas.

17. GAMYBINĖS, ŪKINĖS AR KT. VEIKLOS RIBOJIMO, SUSTABDYMO AR NUTRAUKIMO SĄLYGOS REKONSTRUOJANT AR KAPITALIŠKAI REMONTUOJANT STATINIUS

Vykdamas statybos darbus jokia ūkinė veikla nenumatyta stabdyti.

18. AUTOTRANSPORTO EISMO KELIUOSE IR GATVĖSE LAIKINO RIBOJIMO AR UŽDARYMO GALIMYBĖS IR SĄLYGOS

Kadangi statybos darbai bus vykdomi kieme, kuriame eismas nėra intensyvus, rekomenduojamas dalinis eismo uždarymas, darbus vykdamas etapais. Uždarant dalį važiuojamosios dalies teritorijoje. Darbų etapų ribas Rangovas nusimato technologiniame projekte.

19. PAPILDOMO ŽEMĖS SKLYPO STATYBOS PRODUKTAMS IR KONSTRUKCIJOMS SANDĖLIUOTI, STATYBINIAMS ĮRENGINIAMS IR MECHANIZMAMS ĮRENGTI, LAIKINIEMS KELIAMS IR INŽINERINIAMS TINKLAMS NUTIESTI GALIMYBĖS IR SĄLYGOS

Suderinus su užsakovu Rangovas privalo (jei reikia) įsirengti laikinas komunikacijas (elektros tiekimo liniją, vandentiekį ir buitinių nuotekų tinklus). Galutinį sprendimą dėl tinklų būtinumo statybos laikotarpiui priima Rangovas suderinęs tai su Užsakovu. Laikinių komunikacijų ir statybvietės įrengimo, saugojimo, eksploatacijos ir demontavimo kaštus dengia Rangovas. Jis taip pat įsipareigoja šalinti sniegą ir ledą nuo statybos aikštelės. Rangovui būtina kasdien tikrinti statybos aikštelės aptvėrimus pasibaigus darbui ir šalinti galimus trūkumus.

Jeigu prireiktų gatvių naudojimosi leidimo, tai jis privalo būti laiku užsakytas atitinkamose institucijose.

Kaštai, kurie atsiranda dėl kontroliuojančių institucijų įpareigojimų, privalo būti numatyti Rangovo konkursiniame pasiūlyme ir atskirai kompensuojami nebus.

Rangovas atsako už visus jo sukeltus inžinerinių tinklų ir susisiekimo komunikacijų sugadinimus.

Valstybinės žemės, kurioje nėra suformuoti žemės sklypai, statybos metu, statybos aikštei įrengti nereikės.

20. APRŪPINIMO ELEKTRA, VANDENIU IR KITAIŠ RESURSAIS, TERITORIJOS APŠVIETIMO, NUOTEKŲ ŠALINIMO AR SURINKIMO GALIMYBĖS IR SĄLYGOS STATYBOS METU

Rangovas statybos aikštelėje privalo darbuotojus aprūpinimo elektra, vandeniu ir kitais resursais, nuotekų šalinimu ar surinkimu.

Jei elektros tiekimas objekte yra nepakankamas, rangovas privalo pasirūpinti elektros energijos, tenkinančio visus jo poreikius, tiekimu ir laikymu. Turi būti pasirūpinta reikiamu elektros tiekimu per visą darbų laikotarpį iki pat jų priėmimo. Tai apima įrenginių sumontavimą, eksploatavimą, techninę priežiūrą bei pakartotinį sumontavimą objekte iki pat priėmimo.

Sanitarinių ir higienos patalpų įrengimu pasirūpina Rangovas.

Dušai ir praustuvai:

- Priklausomai nuo darbo pobūdžio ir darbo higienos reikalavimų darbuotojams privalo būti įrengtas reikiamas skaičius dušų. Dušų kambariai privalo būti įrengti atskirai vyrams ir moterims arba privalo būti numatyta galimybė jiems atskirai naudotis dušų kambariais;
- Dušų kambariai privalo būti reikiamo dydžio. Dušams privalo būti tiekiamas karštas ir šaltas vanduo;
- Kai nebūtina įrengti dušus, netoli darbo vietų ir persirengimo kambarių privalo būti įrengtas reikiamas skaičius praustuvų su tekančiu vandeniu (jei būtina – karštu vandeniu). Praustuvai privalo būti įrengti vyrams ir moterims atskirai arba sudaryta galimybė jais naudotis atskirai;
- Kai patalpos, kuriose įrengti dušai ar praustuvai, yra atskirtos nuo persirengimo kambarių, privalo būti įrengti patogūs perėjimai.

Tualetai ir praustuvai:

Darbuotojams netoli darbo vietų, poilsio bei persirengimo kambarių ir dušų arba prausyklų privalo būti įrengtas reikiamas skaičius tualetų ir praustuvų. Vyrams ir moterims privalo būti įrengti atskiri tualetai arba numatyta galimybė jais naudotis atskirai.

Darbuotojų apgyvendinimo patalpose, taip pat netoli darbo vietų darbuotojai turi būti aprūpinti geriamuoju vandeniu ir pagal galimybes kitais gaiviaisiais gėrimais pagal Lietuvos higienos normą HN 24:2017 „Geriamojo vandens saugos ir kokybės reikalavimai“.

Jei vandens tiekimas objekte nepakankamas, rangovas privalo pasirūpinti vandens, tenkinančio visus jo poreikius, tiekimu ir laikymu. Turi būti pasirūpinta reikiamu vandens tiekimu sanitarinėms ir techninėms reikmėms tenkinti per visą darbų laikotarpį iki pat jų priėmimo. Tai apima įrenginių sumontavimą, eksploatavimą, techninę priežiūrą bei pakartotinį sumontavimą objekte ir visų laikinųjų vamzdžių apsaugojimą nuo užšalimo.

Rangovas turi numatyti visų nuotekų, įskaitant tualetų nuotekų, šalinimą objekte per visą darbų atlikimo laikotarpį iki jų priėmimo. Tai apima kanalizacijos įrenginių sumontavimą, eksploatavimą, techninę priežiūrą bei pakartotinį sumontavimą objekte ir reikiamą visų laikinųjų kanalizacijos vamzdžių apsaugojimą nuo užšalimo.

Statybvietės darbo vietų, patalpų ir judėjimo kelių natūralus ir dirbtinis apšvietimas:

- darbo vietos, patalpos ir judėjimo keliai turi būti kiek galima daugiau apšviesti natūralia šviesa. Tamsiu paros metu, taip pat kai natūralaus apšvietimo nepakanka, turi būti įrengtas reikiamas dirbtinis

apšvietimas, jei reikia, naudojami kilnojamieji šviesos šaltiniai, atsparūs aplinkos poveikiui. Dirbtinis apšvietimas neturi trukdyti pastebėti ir suvokti įspėjamuosius saugos ženklus arba užrašus;

- patalpų, darbo vietų ir judėjimo kelių apšvietimas turi būti įrengtas taip, kad darbuotojams nekiltų rizika dėl įrengto apšvietimo rūšies;
- patalpose, darbo vietose ir judėjimo keliuose, kai išsijungus dirbtiniam apšvietimui darbuotojams gresia labai didelis pavojus, turi būti įrengtas reikiamas avarinis apšvietimas.

Rangovas privalo pasirūpinti reikiamu viso objekto apšvietimu ir apsauga bei budėjimu jame iki pat objekto priėmimo. Tai apima visą reikiamą apšvietimo įrangą, užtikrinančią pakankamą objekto ir artimiausios aplinkos apšvietimą. Apšvietimo laipsnis turi atitikti valdžios įstaigų nustatytus reikalavimus.

Buitinių paslaugų (elektros, vandens, nuotekų šalinimo bei vandens išleidimo) kaštus turi padengti Rangovas.

21. REIKALAVIMAI STATYBOS ĮRANGAI IR TRANSPORTO PRIEMONĖMS

Reikalavimai statybos įrangai ir transporto priemonėms pateikiami statybos įrangos ir transporto priemonių gamintojų technologinėse instrukcijose, Rangovo statybos taisyklėse bei statybos darbų technologijos projekte.

Orientacinis mechanizmų sąrašas:

- autosavivartis;
- autokranas iki 10 t kėlimo galios;
- krovininė automašina, keliamoji galia 5 t;
- ekskavatorius su 0,25 m³ talpos kaušu;
- ekskavatorius su 0,65 m³ talpos kaušu;
- savaeigė asfalto freza;
- asfalto klotuvas;
- savaeigis plento volas iki 6 t;
- savaeigis plento volas 10 t;
- pneumatinis volas 16 t;
- skaldos skirstytuvas;
- specializuotas automobilis;
- laistymo mašina;
- laistymo mašina–mechaninė šluota;
- mažoji mechanizacija:
- rankinis plūktuvas,
- vandens siurblys,
- vibroplokštė,
- vibroplūktuvas,

Pastaba. Statybos mechanizmai ir jų kiekiai tikslinami rangovo technologiniame projekte. Atskirų mechanizmų markės yra rekomendacinio pobūdžio, tačiau naudojant kitų markių mechanizmus, jų darbo charakteristikos turi būti analogiškos siūlomų markių mechanizmų charakteristikoms.

22. BENDRIEJI STATYBOS DARBŲ STATYBVIETĖJE SAUGOS, SVEIKATOS, HIGIENOS REIKALAVIMAI IR SĄLYGOS

Rekonstrukcijos metu gali padidėti triukšmo ir lokalsios vibracijos lygis. Vadovaujantis LIETUVOS HIGIENOS NORMA HN 33:2011 „Triukšmo ribiniai dydžiai gyvenamuosiuose ir visuomeninės paskirties pastatuose bei jų aplinkoje“ gyvenamųjų ir visuomeninių pastatų aplinkoje leidžiamas ekvivalentinis garso lygis nuo 7 iki 19 val. yra 65 dBA, nuo 19 iki 22 val. yra 60 dBA ir nuo 22 iki 7 val. yra 55 dBA, o maksimalus garso lygis 7 iki 19 val. yra 70 dBA, nuo 19 iki 22 val. yra 65 dBA ir nuo 22 iki 7 val. yra 60

dBa.

Didžiausias triukšmo lygis yra kalant polius ir atliekant gilinimo darbus. Šiuos darbus Rangovas gali vykdyti tikrai nuo 7 iki 19 valandos. Rangovas taip pat privalo laikytis vibracijos ir oro taršos normų reikalavimų. Vibracijos normas darbo aplinkoje reglamentuoja LIETUVOS HIGIENOS NORMOS HN 50:2003 „Visą žmogaus kūną veikianti vibracija: didžiausi leidžiami dydžiai ir matavimo reikalavimai gyvenamuosiuose bei visuomeniniuose pastatuose“ ir HN 51:2003 „Visą žmogaus kūną veikianti vibracija: didžiausi leidžiami dydžiai ir matavimo reikalavimai darbo vietose“. Oro taršą darbo aplinkoje – HN 23:2011 „Cheminių medžiagų profesinio poveikio ribiniai dydžiai. Matavimo ir poveikio vertinimo bendrieji reikalavimai“.

Bet kuriuo atveju Rangovas privalo nusimatyti lėšas triukšmo lygių matavimui ir esant didesniai triukšmo lygiui, nei leidžiama turi įrengti triukšmą slopinančias priemones.

Rangovas įsipareigoja Užsakovui pripažinti visas trečiųjų asmenų pretenzijas, kurios atsiranda nesilaikant apsaugos nuo triukšmo nurodymų. Užsakovas gali reikalauti pakeisti triukšmą keliančius mechanizmus, jeigu jie, triukšmo kėlimo požiūriu, neatitinka dabartinių techninio lygio reikalavimų. Rangovas savo pasiūlyme turi pateikti duomenis apie numatomą triukšmo lygį.

Rangovas privalo imtis visų priemonių, kurios reikalingos statybinės aikštelės apsaugai, asmenų ir daiktų apsaugai aikštelėje ir šalia jos darbų metu, darbo saugos taisyklių, specialių nurodymų, uosto ir gatvių eismo taisyklių laikymosi požiūriu ir kt. Būtinai sutikimai, ženkliniai, skelbimai, užtvėrimai ir apsauginiai įrenginiai kartu su apšvietimu statybos laikotarpiu turi būti statomi ir prižiūrimi rangovo.

Statinio statybos vadovas privalo užtikrinti saugų darbą, aplinkos apsaugą, darbo saugos ir higienos reikalavimų laikymąsi, vadovaujantis:

Darbuotojų saugos ir sveikatos įstatymu (2003 m. liepos 1 d. Nr. IX-1672);

Saugos ir sveikatos taisyklėmis statyboje DT 5-00.

Vykdamas kėlimo darbus būtina vadovautis:

Kėlimo kranų naudojimo taisyklėmis (2010 m. rugsėjo 17 d. Nr. A1-425).

Darbuotojai privalo turėti asmenines apsaugos nuo triukšmo ar oro taršos priemones, kaip tai nurodyta LR socialinės apsaugos ir darbo ministro 2007 m. lapkričio 26 d. Nr. A1-331 įsakyme „DARBUOTOJŲ APRŪPINIMO ASMENINĖMIS APSAUGOS PRIEMONĖMIS NUOSTATAI“.

Statybų aikštelėje Rangovas turi pastatyti laikinas buitines – sanitarines patalpas, kuriose privalu įrengti persirengimo patalpas, dušus, tualetus.

Rangovas privalo užmokėti Užsakovui už visų trečiųjų asmenų reikalavimus, kurie yra susiję su statybos aikštelės saugumu.

22.1. Statyb vietės ribos ir jos aptvėrimas

Teritorija, kurioje vyks statybos darbai bus aptverta ir saugoma, pavojingos vietos pažymėtos, įrengti informaciniai ženklai, pėsčiųjų judėjimo zonos atitvertos nuo tranšėjų, o darbuotojai papildomai instruktuojami ir apmokyti kaip elgtis avarijos ar nelaimingo atsitikimo metu. Kadangi nėra žinomas rangovas (rangovo mechanizmai, resursai, įranga ir t. t.) šie sprendiniai turi būti detalizuojami rangovo technologiniame projekte.

22.2. Pagrindiniai transporto, pėsčiųjų keliai, būtini kelio ženklai

Kadangi statybos darbai bus vykdomi užstatytoje teritorijoje, todėl Rangovas turės vadovautis suderinta transporto ir pėsčiųjų judėjimo schemomis, kurios bus numatytos technologiniame projekte. Taip pat statybos metu neturi būti nutraukiamas pėsčiųjų judėjimas. Galimas dalinis transporto judėjimo nutraukimas konkretaus dangos konstrukcijos įrengimo metu. Pagrindiniai transporto, pėsčiųjų keliai, būtini kelio ženklai numatomi vadovaujantis automobilių kelių darbo vietų aptvėrimo ir eismo reguliavimo taisyklėmis (T DVAER 12).

22.3. Kėlimo kranų, kitų statybos stacionarių mechanizmų galimos pastatymo vietos

Krovinių perkėlimą ir montavimo darbus siūloma atlikti automobiliniu kranu KAMAZ KC-4572 (keliamoji galia 16 t), kuris gali būti naudojamas šulinių statymui, įvairiems kroviniams iškrauti/pakrauti (techninės charakteristikos pateiktos priede Nr. 1).

Kadangi nėra žinomas rangovas (rangovo mechanizmai, resursai, įranga ir t.t.) kranų ir kitų statybos stacionarių mechanizmų pastatymo zonos, kad jos netrukdytų sklandžiam darbui, patikslins Rangovas Statybos darbų technologijos projekte.

Kasant tranšėjas, rekomenduojama krano pastatymo mažiausi leistini atstumai nuo tranšėjos šlaito apatinio krašto iki artimiausių krano atramų, pateikta lentelėje.

Iškasos arba tranšėjos gylis h metrais	Gruntas (natūralus)				
	Smėlis arba žvyras	Priesmėlis	Priemolis	Molis	Sausas liosas
	Atstumai f nuo šlaito apatinio krašto iki artimiausios krano atramos, m				
1	1,5	1,25	1	1	1
2	3	2,4	2	1,5	2
3	4	3,6	3,25	1,75	2,5
4	5	4,4	4	3	3
5	6	5,3	4,75	3,5	3,5

Statinio statybos vadovas privalo užtikrinti saugų darbą, aplinkos apsaugą, darbo saugos ir higienos reikalavimų laikymąsi, vadovaujantis:

Darbuotojų saugos ir sveikatos įstatymu (2003 m. liepos 1 d. Nr. IX-1672 Vilnius);

Saugos ir sveikatos taisyklėmis statyboje DT 5-00;

Vykdamas kėlimo darbus būtina vadovautis:

Kėlimo kranų naudojimo taisyklėmis (2010 m. rugsėjo 17 d. Nr. A1-425, Vilnius).

Darbuotojai privalo turėti asmenines apsaugos nuo triukšmo ar oro taršos priemones, kaip tai nurodyta Darbuotojų aprūpinimo asmeninėmis apsaugos priemonėmis nuostatuose, kurie patvirtinti Lietuvos Respublikos socialinės apsaugos ir darbo ministro 2007 m. lapkričio 26 d įsakymu Nr. A1-331 „Dėl Darbuotojų aprūpinimo asmeninėmis apsaugos priemonėmis nuostatų patvirtinimo“ (galiojanti suvestinė redakcija nuo 2018-04-21).

22.4. Buities, sanitarinių ir higienos patalpų galimos įrengimo zonos

Sanitarinių ir higienos patalpų įrengimu pasirūpina Rangovas. Šios patalpos turi būti nurodytos Statybos darbų technologijos projekte.

Persirengimo kambariai ir drabužių spintelės:

- Persirengimo kambariai turi būti įrengti darbuotojams, kurie privalo dėvėti darbo drabužius, taip pat įrengti ten, kur sveikatos arba etikos požiūriu jie negali persirenginėti kitoje patalpoje. Į persirengimo kambarius privalo būti lengvai patenkama, jie privalo būti pakankamai erdvūs, juose privalo būti įrengtos sėdimos vietos;

- Persirengimo kambariai privalo būti reikiamo dydžio, kai yra reikalinga, juose privalo būti įrengtos drabužių džiovinimo vietos. Taip pat privalo būti įrengtos ir darbuotojų drabužių bei asmeninių daiktų saugojimui rakinamos vietos. Esant tam tikroms aplinkybėms (dirbant su kenksmingomis medžiagomis, drėgmėje, su nešvarumais ir kitais atvejais), asmeniniai drabužiai ir daiktai privalo būti laikomi atskirai nuo darbo drabužių;

- Moterims ir vyrams privalo būti įrengti atskiri persirengimo kambariai arba privalo būti sudaryta galimybė tuo pačiu persirengimo kambariu naudotis skirtingu metu;

- Kai persirengimo kambariai nėra būtini, kiekvienam darbuotojui privalo būti įrengta drabužių ir asmeninių daiktų rakinama laikymo vieta.

Dušai ir praustuvai:

- Priklausomai nuo darbo pobūdžio ir darbo higienos reikalavimų darbuotojams privalo būti įrengtas reikiamas skaičius dušų. Dušų kambariai privalo būti įrengti atskirai vyrams ir moterims arba privalo būti numatyta galimybė jiems atskirai naudotis dušų kambariais;

- Dušų kambariai privalo būti reikiamo dydžio. Dušams privalo būti tiekiamas karštas ir šaltas vanduo;

- Kai nebūtina įrengti dušus, netoli darbo vietų ir persirengimo kambarių privalo būti įrengtas reikiamas skaičius praustuvų su tekančiu vandeniu (jei būtina – karštu vandeniu). Praustuvai privalo būti įrengti vyrams ir moterims atskirai arba sudaryta galimybė jais naudotis atskirai;

- Kai patalpos, kuriose įrengti dušai ar praustuvai, yra atskirtos nuo persirengimo kambarių, privalo būti įrengti patogūs perėjimai.

Tualetai ir praustuvai:

- Darbuotojams netoli darbo vietų, poilsio bei persirengimo kambarių ir dušų arba prausyklų privalo būti įrengtas reikiamas skaičius tualetų ir praustuvų. Vyrams ir moterims privalo būti įrengti atskiri tualetai arba numatyta galimybė jais naudotis atskirai.

22.5. Medžiagų ir konstrukcijų galimos sandėliavimo zonos atskiriant kenksmingų ir pavojingų medžiagų sandėliavimo vietą

Kenksmingų ir pavojingų medžiagų statybos metu nenumatyta ir jų sandėliavimo taip pat. Medžiagų ir konstrukcijų galimas sandėliavimo zonos, atskiriant kenksmingų ir pavojingų medžiagų sandėliavimo vietą, kad jos netrukdytų sklandžiam darbui, nusimatys Rangovas Statybos darbų technologijos projekte.

22.6. Darbuotojų aprūpinimas geriamuoju vandeniu

Darbuotojai turi būti aprūpinami geriamuoju vandeniu pagal Lietuvos higienos normą HN 24:2017 „Geriamojo vandens saugos ir kokybės reikalavimai“.

22.7. Atliekų ir statybinių atliekų galimos sandėliavimo zonos

Atliekų ir statybinių atliekų sandėliavimo zonos, kad jos netrukdytų sklandžiam darbui, nusimatys Rangovas Statybos darbų technologijos projekte. Žiūrėti 23.5 punktą.

Tvarkant atliekas būtina vadovautis 17 punkto reikalavimais.

22.8. Nurodymai ar sprendiniai įvykus avarijai ar gaisrui statybvietėje

Gaisrinės mašinos į teritoriją patenka per jau esamus įvažiavimus. Kadangi teritorijos suplanavimas lieka nepakitęs, todėl gaisrinėms mašinoms išlieka galimybė privažiuoti visų pastatų perimetru.

Statybvietėje turi būti numatytos gaisrinės priemonės – skydai su pirminėmis gaisro gesinimo priemonėmis, profilaktinės statybvietės organizavimo gaisrinės priemonės.

Statybvietėje įrengiami skydai su pirminėmis gaisro gesinimo priemonėmis. Jie išdėstomi gerai matomose ir patogiai prieinamose vietose prie buitinių patalpų, degių medžiagų sandėlių ir pan.

Gaisrai kyla dėl savaiminio užsidegimo, žaibo ir elektrostatiinių krūvių ir kitų priežasčių: rūkant pavojingose priešgaisrinio požūriui vietose, dėl neatsargaus elgesio su šildymo prietaisais, netvarkingų elektros įrenginių, metalo suvirinimo darbų technologijos pažeidimų ir t.t.

Prasidėjus gaisrui statybos aikštelėje, būtina tuojau išjungti elektros apšvietimo ir jėgos liniją, sumažinti slėgį technologinėje įrangoje, slėginuose induose, vamzdynuose, uždaryti sklendes nutraukti pavojingų medžiagų tiekimą į juos. Tai turi padaryti statybininkai ir įmonės darbuotojai dar prieš atvykstant gaisrininkams.

Kasdien, baigus darbą, iš darbo vietos reikia pašalinti lengvai užsidegančias medžiagas: pjuvenas, skiedras, atpjovas, plastmasines atliekas.

Kilus gaisrui jis operatyviai gesinamas ir telefonu (tel. 01 arba 112) kviečiama priešgaisrinė gelbėjimo tarnyba.

22.9. Būtinios pirmosios medicininės pagalbos priemonės

Statybvietėje turi būti numatytos pirmosios pagalbos priemonės – vaistinėlės su pirmosios medicinos pagalbos priemonėmis.

Atsitikus nelaimei būtina suteikti pirmąją pagalbą ir telefonu (112) iškviešti pagalbą, taip pat informuoti Statybos darbų vadovą.

23. APLINKOSAUGOS IR TREČIŲJŲ ASMENŲ INTERESŲ APSAUGOS REIKALAVIMAI

Statinys turi būti statomas ir pastatytas, o statybos sklypas tvarkomas taip, kad statybos metu ir naudojant pastatytą statinį trečiųjų asmenų gyvenimo ir veiklos sąlygos, kurias jie turėjo iki statybos pradžios, galėtų būti pakeistos tik pagal normatyvinių statybos techninių dokumentų ir normatyvinių statinio saugos ir paskirties dokumentų nuostatas. Šios sąlygos yra:

- statinių esamos techninės būklės nepabloginimas;
- galimybė patekti į valstybinės ir vietinės reikšmės kelius ir gatves;
- galimybė naudotis inžineriniais tinklais;
- patalpų, skirtų žmonėms gyventi, dirbti ar verstis kita veikla, natūralaus apšvietimo pagal higienos ir darbo vietų įrengimo reikalavimus išsaugojimas;
- gaisrinę saugą reglamentuojančiuose dokumentuose nustatytų saugos priemonių išsaugojimas;
- apsauga nuo keliamo triukšmo, vibracijos, elektros trikdžių ir pavojingos spinduliuotės;
- apsauga nuo oro, vandens, dirvožemio ar gilesnių žemės sluoksnių taršos; aplinkos apsaugos statinių ir priemonių, jų veiksmingumo išsaugojimas; gamtos ir kultūros vertybių išsaugojimas; vertingų želdinių išsaugojimas; gaisro gesinimo sistemų išsaugojimas;
- hidrotechnikos statinių ir melioracijos įrenginių išsaugojimas, kad nebūtų pažeistas tų statinių ir įrenginių sukurtas hidrogeodinaminis režimas.

Rekonstrukcijos metu gali padidėti triukšmo ir taršos lygiai. Tai gali sukelti trumpalaikių nepatogumų tretiesiems asmenims. Prieš vykdant darbus inžinerinių tinklų zonose būtina iškviešti atitinkamų tinklų tarnybos atstovus. Neigiamą poveikį aplinkai gali turėti darbai statybos laikotarpiu dirbant mechanizmais dėl jų agregatų nesandarumo. Naftos produktais užterštas gruntas turi būti išvežtas ir nukenkšmintas. Rengiant dangos pagrindus gali padidėti oro užterštumas dulkėmis. Jam esant, paviršių būtina drėkinti vandeniui.

Siekiant sumažinti trečiųjų asmenų nepatogumus, Rangovas privalo užtikrinti kiek įmanoma spartesnę ir kokybiškesnę darbų atlikimą.

Statybos metu sklype augantys augalai ir medžiai, kurių nenumatyta iškirsti, yra saugomi, esant poreikiui numatomas jų apdengimas specialiais skydais. Įrengiant nuogrindą ir šaligatvius nukastas gruntas (augalinis sluoksnis) saugomas ir panaudojamas tvarkant gerbūvį. Sudarkyti gazonai, atstatomi, apsėjami veja. Visi statybiniai mechanizmai turi būti tvarkingi. Degalų ir tepalų nutekėjimas ir patekimas į gruntą draudžiamas. Draudžiama naudoti kenksmingas aplinkai medžiagas. Iš statybos zonos į gatvę išvažiuojančio autotransporto ratai turi būti švarūs, o esant reikalui, nuplaunami vandeniui. Vykdant remonto darbus, numatomas statybinių šiukšlių išvežimas, kaip tai numato LR AM įsakymas „Statybinių atliekų tvarkymo taisyklės“. Statybinės atliekos susidaranti statant, rekonstruojant, remontuojant ar griauinant statinius, kad neterštų aplinkos ir nesukeltų pavojaus iki statybos darbų pabaigos, kaupiamos ir saugomos aptvertoje teritorijoje, konteineriuose ir kituose uždaroje talpyklose iki jų perdavimo atliekų perdirbėjui. Nepavojingos statybinės atliekos gali būti saugomos statybvietėje ne ilgiau kaip vienerius metus nuo jų susidarymo dienos, tačiau ne ilgiau kaip iki statybos darbų pabaigos. Pavojingos statybinės atliekos turi būti saugomos pagal atliekų tvarkymo taisyklėse nustatytus reikalavimus ne ilgiau kaip 3 mėnesius nuo jų susidarymo, tačiau ne ilgiau kaip iki statybos darbų pabaigos taip, kad nekeltų pavojaus aplinkai ir žmonių sveikatai. Atliekų susidarymo apskaita vykdoma elektroniniu būdu, naudojantis GPAIS, pildant atliekų susidarymo apskaitos žurnalą. Susidariusios atliekos atliekų tvarkytojui pagal sudarytą rašytinės formos sutartį dėl atliekų naudojimo ir (ar) šalinimo perduodamos Atliekų tvarkymo taisyklėse

nustatyta tvarka, GPAIS užpildant atliekų vežimo lydraštį. Atliekų tvarkytojui perduotas atliekų kiekis atliekų susidarymo apskaitos žurnale apskaitomas automatiškai, atliekų tvarkymo taisyklėse nustatyta tvarka įvykdžius atliekų perdavimo procedūrą. Statybinis laužas turi būti išvežamas savivarčiais su uždangalu. Pakrautos statybinis laužas papildomai sulaistomas vandeniu, kad būtų sumažintas dulkių skleidimasis.

24. STATINIŲ STATYBOS IR STATYBOS DARBŲ EILIŠKUMO GRAFIKAS

Prieš statybos darbų pradžią Rangovas turi parengti ir Užsakovui pateikti derinimui statinio statybos ir statybos darbų eiliškumo grafiką. Šiame grafike turi būti pateikta (nurodant darbų apimtis ir į vykdymo terminus). Rekomendacinio pobūdžio darbų eiliškumas pateiktas žemiau esančiame paveikslėlyje.

Darbų pavadinimas	Vykdytojas	Atlikta nuo	Atlikta iki	Ivykdyta %
1. Paruošiamieji darbai, statybvietės įrengimas				
2. Trasos nužymėjimas				
3. Teritorijos paruošimas, želdinių kirtimas ir atliekų šalinimas				
4. Esamų kelio ženklų demontavimas				
5. Dirvožemio nuėmimas				
6. Esamos dangos frezavimas				
7. Yrūdančių inžinerinių tinklų iškėlimas				
8. Vandens surinkimo ir nuvedimo sistemų įrengimas, laikinų griovių ir latakų įrengimas				
9. Žemės darbai				
10. Gatvės sankasos įrengimas				
11. ETL rekonstrucimas, elektroninių ryšių įrengimo/rekonstravimo darbai				
12. Šalčiui nejautrių dangos sluoksnių arba smėlio pasluoksnio drenažo įrengimas				
13. Pagrindų iš skaldos įrengimas				
14. Kelio bordiūrų ir latakų įrengimas				
15. Pėsčiųjų takų įrengimas				
16. Asfalto dangų įrengimas				
17. Apšvietimo įrengimas				
18. Įrengiami kelio ženklai				
19. Atliekamas horizontalus ženklinimas				
20. Žalių plotų įrengimas				

Prieš pradėdant statybą pateiktus projektinius sprendinius būtina peržiūrėti ir įsivertinti galimai pasikeitusius statybos zonos aplinkos elementus.

25. STATYBOS SKIRSTYMAS ETAPAIS

Vykdamas statybos darbus numatoma jog statyba vyks vienu etapu, todėl dalinis ribojimas ir konservavimas nenumatytas. Statybvietėje pagal užsakovo ir rangovo sutartį bus numatomas darbo periodiškumas. Dirbant I pamaina numatoma dirbti darbo dienomis nuo 8:00 iki 17:00. Dirbant II pamainomis numatoma dirbti darbo dienomis nuo 8:00 iki 19:00.

26. DARBŲ SEZONIŠKUMO ĮTAKA

1. Darbai šiltuoju metų laiku:
 - Galimi visi numatytieji statybos darbai.
2. Darbai šaltuoju metų laiku.
 - Padidėjusi rizika pasitemti, peršalti, pargriūti ir susižaloti, nuolatos mažinama valant kelius, takus ir darbo vietas. Žiemos metu šios vietos barstomos, valomos nuo sniego ir ledo. Žiemos metu papildomai išduodamos pirštinės, žieminė avalynė ir žieminės striukės.
 - Darbų vykdymas žiemos laikotarpiu:
 - Vykdamas žemės darbus žiemos laikotarpiu privaloma neleisti peršalti gruntui ir ribojimas atviras vandens nuvedimas.
 - Pertraukų metu gruntas uždengiamas apšiltinimo sluoksniu arba atliekamas pašildymas. Statybos metu atliekami temperatūros ir grunto sistemingi stebėjimai. Stebėjimo rezultatai užfiksuojami darbų žurnale.
 - Šaltuoju metų sezonų draudžiama atlikti šiuos darbus: asfaltavimo darbai.

27. HIDRAULINIŲ AR KT. BANDYMŲ TRUKMĖ

Hidraulinių ar kt. bandymų trukmė yra užsakovo ir rangovo rangos darbų sutarties, technologinio

projekto, ar konkursinės medžiagos sudėtinė dalis. Rengiant techninį projektą šių reikalavimų nėra galimybės nustatyti.

28. BŪTINOS TECHNOLOGINĖS PERTRAUKOS

Darbininkams numatomos technologinės pertraukos pietums, bei esant nepalankiomis oro sąlygoms (lietui, šalčiui ar kt.) kaip numato teisės aktai.

29. STATYBOS RIBOJIMAS AR DALINIS KONSERVAVIMAS IR KT.

Statybos ribojimas ar dalinis konservavimas yra užsakovo ir rangovo rangos darbų sutarties, technologinio projekto, ar konkursinės medžiagos sudėtinė dalis. Statybos darbai negali vykti ir privalomi riboti bei dalinai konservuojami, kai darbų įrengimo technologija neatitinka esamų aplinkos sąlygų bei metų laiko sąlygų.

30. SPECIALŪS REIKALAVIMAI NEĮPRASTŲ STATYBOS DARBŲ TECHNOLOGIJAI

Rangovas yra atsakingas už statybos darbų technologijų ir metodų parinkimą bei statybos darbų organizavimą taip, kad būtų išlaikyti esminiai statinio reikalavimai, aplinkos apsaugos, darbo saugos ir kiti aktualiuose LR teisės aktuose nustatyti reikalavimai. Šio projekto dalių skyriuose „Techninės specifikacijos“ pateikti reikalavimai statybos medžiagoms ir darbų vykdymui.

31. STATINIO STATYBOS TECHNINĖS PRIEŽIŪROS ORGANIZAVIMO IR VYKDYMO TVARKA (REIKALAVIMAI STATINIO STATYBOS TECHNINĖS PRIEŽIŪROS GRUPĖS SUDĖČIAI IR KVALIFIKACIJAI, STATINIO STATYBOS TECHNINĖS PRIEŽIŪROS PERIODIŠKUMAS IR DARBO APIMTIS, NURODYTĄ VALANDOMIS)

Statinio statybos techninio prižiūrėtojo pareigos nustatytos Statybos įstatymo 19 straipsnyje.

Statinio statybos techninio prižiūrėtojo veikla vykdoma pagal jo ir statytojo (užsakovo) sutartį. Statinio statybos techninio prižiūrėtojo veikla prasideda sudarius techninės priežiūros sutartį (arba paskyrus statinio statybos techninį prižiūrėtoją įsakymu ar kitu tvarkomuoju dokumentu, nustatytu įmonės įstatuose) Reglamento VII skyriaus 4 skirsnio nustatyta tvarka ir tęsiasi iki statinio statybos užbaigimo akto ar deklaracijos surašymo. Techninės priežiūros sutartyje, be kitų reikalavimų, turi būti nustatytas terminas, per kurį techninis prižiūrėtojas turi pateikti statytojui (užsakovui) civilinės atsakomybės privalomojo draudimo sutarties kopiją, jos įsigaliojimo įrodymus, nurodyti draudimo įmonę, draudimo sumą ir pagrindines draudimo sąlygas.

Visų statinių, statybai privaloma bendroji (bendrųjų statybos darbų) techninė priežiūra. Ypatingųjų statinių statybai privaloma bendroji (bendrųjų statybos darbų) techninė priežiūra ir specialioji statybos techninė priežiūra, jeigu vykdomi specialieji statybos darbai.

Bendrąją (bendrųjų statybos darbų) techninę priežiūrą gali atlikti vienas statinio statybos techninis prižiūrėtojas (bendrosios statinio statybos techninės priežiūros vadovas) arba jo vadovaujama priežiūros grupė.

Specialiąją statinio statybos techninę priežiūrą gali atlikti specialiosios statinio statybos techninės priežiūros vadovai, turintys teisę eiti ypatingųjų statinių, vandentiekio ir nuotekų šalinimo, elektrotechnikos darbus arba jų vadovaujamos priežiūros grupės.

Specialiosios statinio statybos techninės priežiūros vadovas (kai ji atliekama ne bendrosios techninės priežiūros sudėtyje) yra pavaldus statinio statybos techniniam prižiūrėtojui tik techninės priežiūros koordinavimo klausimais.

Specialiosios statinio statybos techninės priežiūros vadovas samdomas ta pačia tvarka kaip ir statinio statybos techninis prižiūrėtojas (bendrosios statinio statybos techninės priežiūros vadovas), kai jo

kandidatūrai pritaria statinio statybos techninis prižiūrėtojas.

Statinio techninė priežiūra objekte lankytis privalo bent 2 kartus per savaitę, taip pat turi būti atliekant hidraulinis bandymus.

32. STATYBVIETĖS PLANAS SU INDIVIDUALIAIS TAM TIKRO STATINIO STATYBOS DARBŲ ORGANIZAVIMO SPRENDINIAIS

Sprendinius žiūrėti šios projekto dalies brėžiniuose.

33. PRIVALOMOS PASTABOS DĖL STATYBOS DARBŲ TECHNOLOGIJOS PROJEKTO RENGIMO

Statybos darbų technologijos projektas – tai techninis dokumentas, kuris nustato konkretaus statinio statybos, kaip technologijos proceso, reikalavimus, nurodo statinio projekto įgyvendinimo būdus bei metodus ir numato konkrečius sprendinius bei priemones, užtikrinančias darbuotojų saugą ir sveikatą. Jis privalomas: statant, rekonstruojant ar kapitališkai remontuojant ypatinguosius statinius, statinius saugomose teritorijose, statinius apsaugos zonose, nustatytose įstatymais ir Vyriausybės nutarimais, taip pat atliekant statybos darbus sudėtingomis sąlygomis, veikiančios įmonės (kito objekto) ar veikiančių inžinerinių tinklų bei susisiekimo komunikacijų teritorijose bei tretiesiems asmenims priklausančiuose sklypuose, atliekant žemės darbus greta esamų statinių.

Statybos darbų technologijos projektą iki statybos darbų pradžios turi parengti rangovas arba, jam pavedus, statinio statybos vadovas.

Rengiant statybos darbų technologijos projektą, privaloma vadovautis statinio projektu, techninio projekto sprendiniais, statybos techniniais reglamentais, įmonės statybos taisyklėmis ir kitais galiojančiais normatyviniais dokumentais. Statybos darbų technologijos projekte turi būti pateikti konkretūs darbuotojų saugos ir sveikatos užtikrinimo sprendiniai.

Statybos darbų technologijos projekto sudėtis pateikta Statybos techninio reglamento STR 1.06.01:2016 „Statybos darbai. Statinio statybos priežiūra“ 3 priede.

Specifinių statybos darbų technologijos projekto ekspertizė nereikalinga.

0	2025-02	Statybos leidimui, konkursui ir statybai		
LAIDA	DATA	LAIDOS STATUSAS. KEITIMO PRIEŽASTIS (JEI TAIKOMA)		
Projektuotojas	Kvalifikaciją patvirtinančio dokumento Nr.	Pareigos	Vardas, pavardė	Parašas
MB 4InfraLT	39921	SPDV	Valentas Kačerauskas	

1 lentelė. Atliekų tvarkymo žiniaraštis

Technologinis procesas	Atliekos ir antrinio panaudojimo medžiagos						Atliekų saugojimas objekte		Numatomi atliekų tvarkymo būdai	
	Pavadinimas	Kiekis		Agregatinis būvis (kietas, skystas, pastos)	Kodas pagal atliekų sąrašą	Statistinės klasifikacijos kodas	Pavojingumas	Laikymo sąlygos		Didžiausias kiekis
		t/d	t/m							
1	2	3	4	5	6	7	8	9	10	11
Esami bordiūrai (vejos, gatvės ir nužeminti)	Betonas	Vienkartinis		Kietas	17 01 01	12.11	Nepavojingos	Atliekos objekte nesandėliuojamos	60 t	Pridavimas atliekų tvarkytojams, t.y. atliekos išvežamos į artimiausią įmonę, perdirbančią arba priimančią laikinam saugojimui statybinės atliekas
II grupės grunto kasimas mechanizuotu būdu, pakrovimas, pervežimas	Gruntas	Vienkartinis		Kietas	17 05 04	12.31	Nepavojingos	Atliekos objekte nesandėliuojamos	1500 t	Išvežimas į išlykį
Esamų kelio ženklų ant vientiebių atramų, metalinių garažų bei rūbų džiovyklės išardymas ir išvežimas	Plienas	Vienkartinis		Kietas	17 04 05	06.11	Nepavojingos	Atliekos objekte nesandėliuojamos	0,2 t	Grąžinama savininkui (Raseinių rajono savivaldybei) antriniam panaudojimui

Žymuo: 4infraLT-2024-70-00-TDP-S.SDKŽ

Raseinių m. Dariaus ir Girėno g. 28 daugiabučio namo kiemo aikštelės įrengimo projektas 2024 m.

0	2025-02	Statybos leidimui, konkursui ir statybai		
LAIDA	DATA	LAIDOS STATUSAS. KEITIMO PRIEŽASTIS (JEI TAIKOMA)		
Projektuotojas	Kvalifikaciją patvirtinančio dokumento Nr.	Pareigos	Vardas, pavardė	Parašas
MB 4InfraLT	39921	SPDV	Valentas Kačerauskas	

Žymuo: 4infraLT-2024-70-00-TDP-S.SDKŽ

Raseinių m. Dariaus ir Girėno g. 28 daugiabučio namo kiemo aikštelės įrengimo projektas 2024 m.




Sutartiniai žymėjimai	
	Projektuojami betoniniai bordiūrai (100x30x15cm) ant betono pagrindo, 8 cm virš važiuojamosios dalies
	Projektuojami betoniniai bordiūrai (100x30x15cm) ant betono pagrindo, tokia pačia aukštyje kaip važiuojamoji dalis
	Projektuojami betoniniai bordiūrai (100x20x8cm) ant betono pagrindo
	Registruoto statinio riba
	Sklypų ribos
	Projektuojamo statinio riba
	Projektuojama asfalto danga
	Projektuojama pėsčiųjų tako danga
	Projektuojama minkšta žaidimų aikštelės danga
	Projektuojama žalia veja
	Projektuojamas stalas ir suoliai
	Projektuojamas šiukšliadėžė
	Projektuojama rūbų džiovyklė
	Projektuojamas apsauginis ryšių kabelių vamzdis d110
	Projektuojamas apsauginis apšvietimo kabelių vamzdis d110
	Keičiamas ir prie projekcinio dangos aukščio pritaikomas šulinio dangtis
	Tvora aplink vaikų žaidimo aikštelę
	Vaikų žaidimo aikštelės įrenginiai

Pastaba:

- Įrengiant apsauginius ryšių kabelių vamzdžius, esant poreikiui ryšių kabelis įgilinamas iki reikalaujamo minimalaus gylio (nemažiau nei 0,7 m nuo projekcinio žemės paviršiaus)

0	2025-02	STATYBOS LEIDIMUI, KONKURSUI IR STATYBAI	
LAIDA	DATA	LAIDOS STATUSAS. KEITIMO PRIEŽASTIS (JEI TAIKOMA)	
KVAL. PATV. DOK. NR.			STATINIO PROJEKTO PAVADINIMAS Raseinių m. Dariaus ir Girėno g. 28 daugiabučio namo kiemo aikštelės įrengimo projektas
39920	SPV	V.Kačerauskas	STATINIO NUMERIS IR PAVADINIMAS Raseinių m. Dariaus ir Girėno g. 28 daugiabučio namo kiemo aikštelė
KVAL. PATV. DOK. NR.			DOKUMENTO PAVADINIMAS Planas, M1:500
39921	SPDV	V.Kačerauskas	LAIDA 0
LT	STATYTOJAS IR (ARBA) UŽSAKOVAS Raseinių rajono savivaldybė V.Kudirkos g. 5, Raseiniai	DOKUMENTO ŽYMUO 4infra.LT-2024-70-00-TDP-B.01	LAPAS LAPŲ 1 1

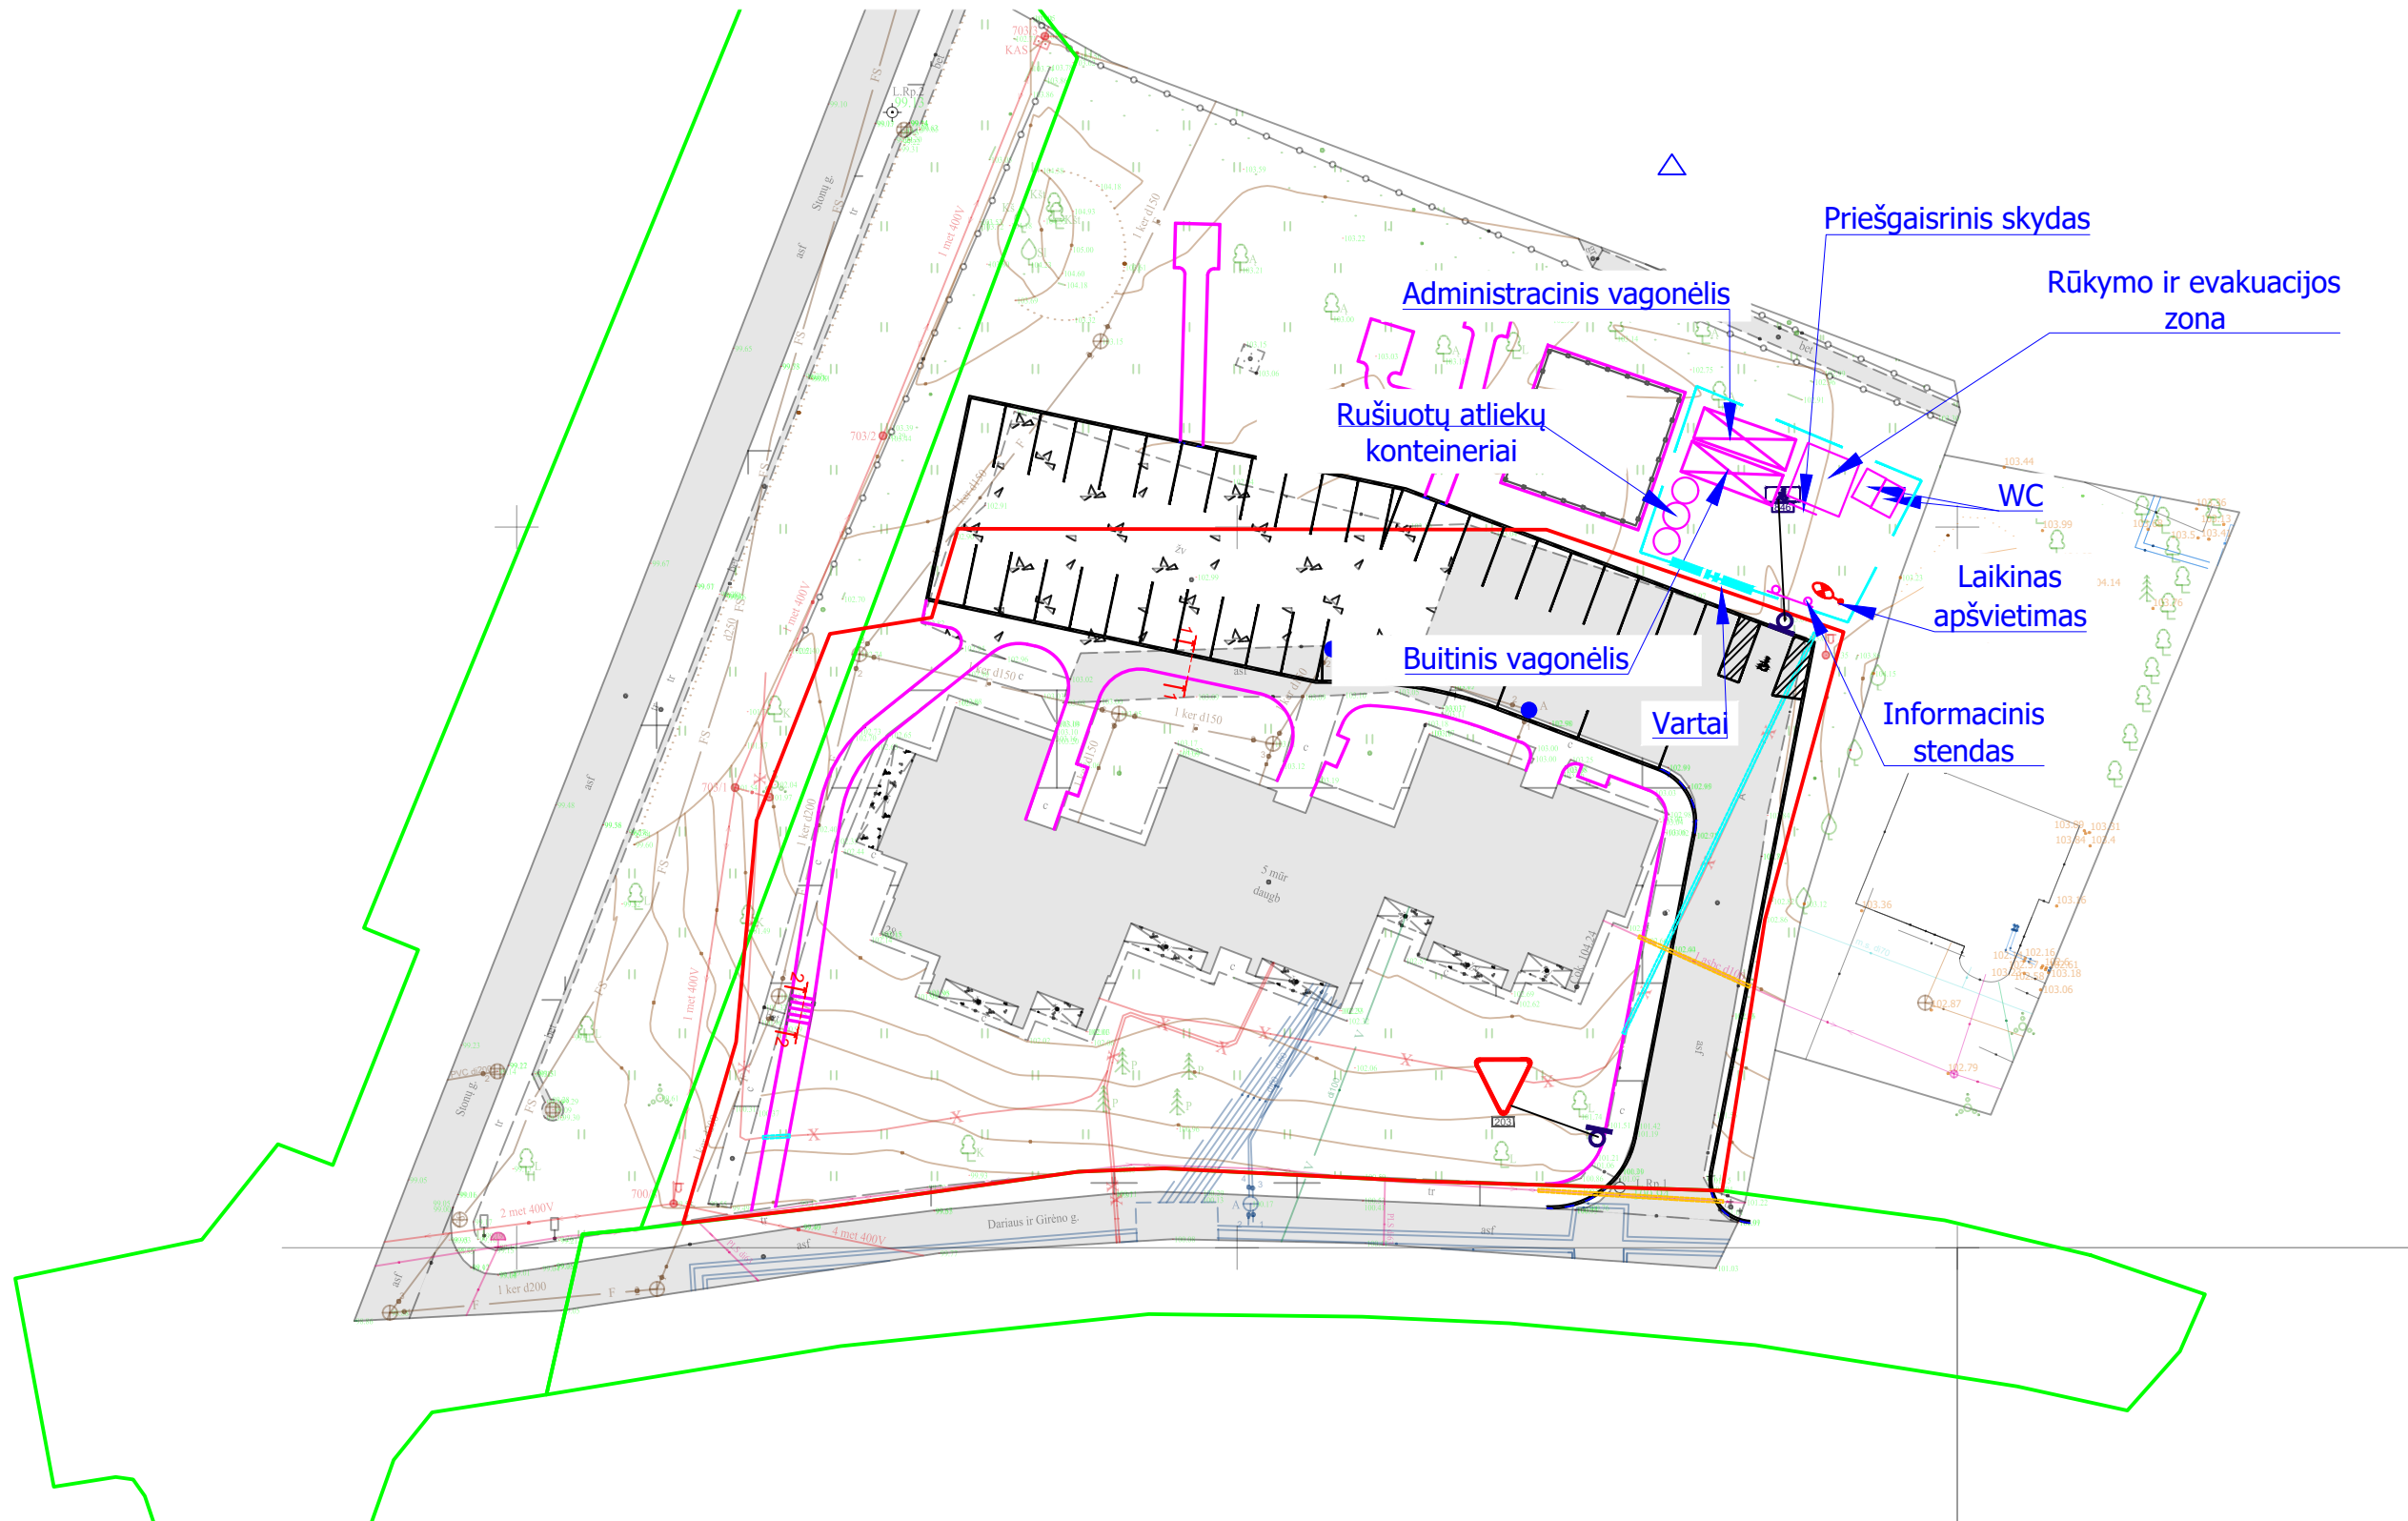

Sutartiniai žymėjimai	
	Projektuojami betoniniai bordiūrai (100x22x15cm) ant betono pagrindo, 8 cm virš važiuojamosios dalies
	Projektuojami pereinamieji betoniniai bordiūrai (100x22x15cm) ant betono pagrindo
	Projektuojami betoniniai bordiūrai (100x22x15cm) ant betono pagrindo, nuleistas iki asfalto dangos lygio
	Projektuojami betoniniai bordiūrai (100x20x8cm) ant betono pagrindo
	Sklypų ribos

- PASTABOS:**
- Nesandėliuoti medžiagų ir įrenginių, nestatyti transporto priemonių, laikinų statinių ir įrenginių prie medžių arčiau kaip 1 m nuo medžių lajų projekcijų, bet ne arčiau kaip 3 m nuo kamieno ir 2 m nuo krūmų.
 - Nesandėliuoti degių medžiagų arčiau kaip 10 metrų nuo medžių kamienų ir krūmų.
 - Statybos metu laikinai aptverti esamus medžius ir krūmus.

0	2025-02	STATYBOS LEIDIMUI, KONKURSUI IR STATYBAI	
LAIDA	DATA	LAIDOS STATUSAS. KEITIMO PRIEŽASTIS (JEI TAIKOMA)	
KVAL. PATV. DOK. NR.		STATINIO PROJEKTO PAVADINIMAS Raseinių m. Darius ir Girėno g. 28 daugiabučio namo kiemo aikštelės įrengimo projektas	
39920	SPV	V.Kačerauskas	STATINIO NUMERIS IR PAVADINIMAS Raseinių m. Darius ir Girėno g. 28 daugiabučio namo kiemo aikštelė
KVAL. PATV. DOK. NR.		DOKUMENTO PAVADINIMAS Statybvietės planas, M1:500	
39921	SPDV	V.Kačerauskas	LAIDA 0
LT	STATYTOJAS IR (ARBA) UŽSAKOVAS Raseinių rajono savivaldybė V.Kudirkos g. 5, Raseiniai		DOKUMENTO ŽYMUO 4infra.LT-2024-69-00-TDP-B.02 LAPAS LAPŲ 1 1