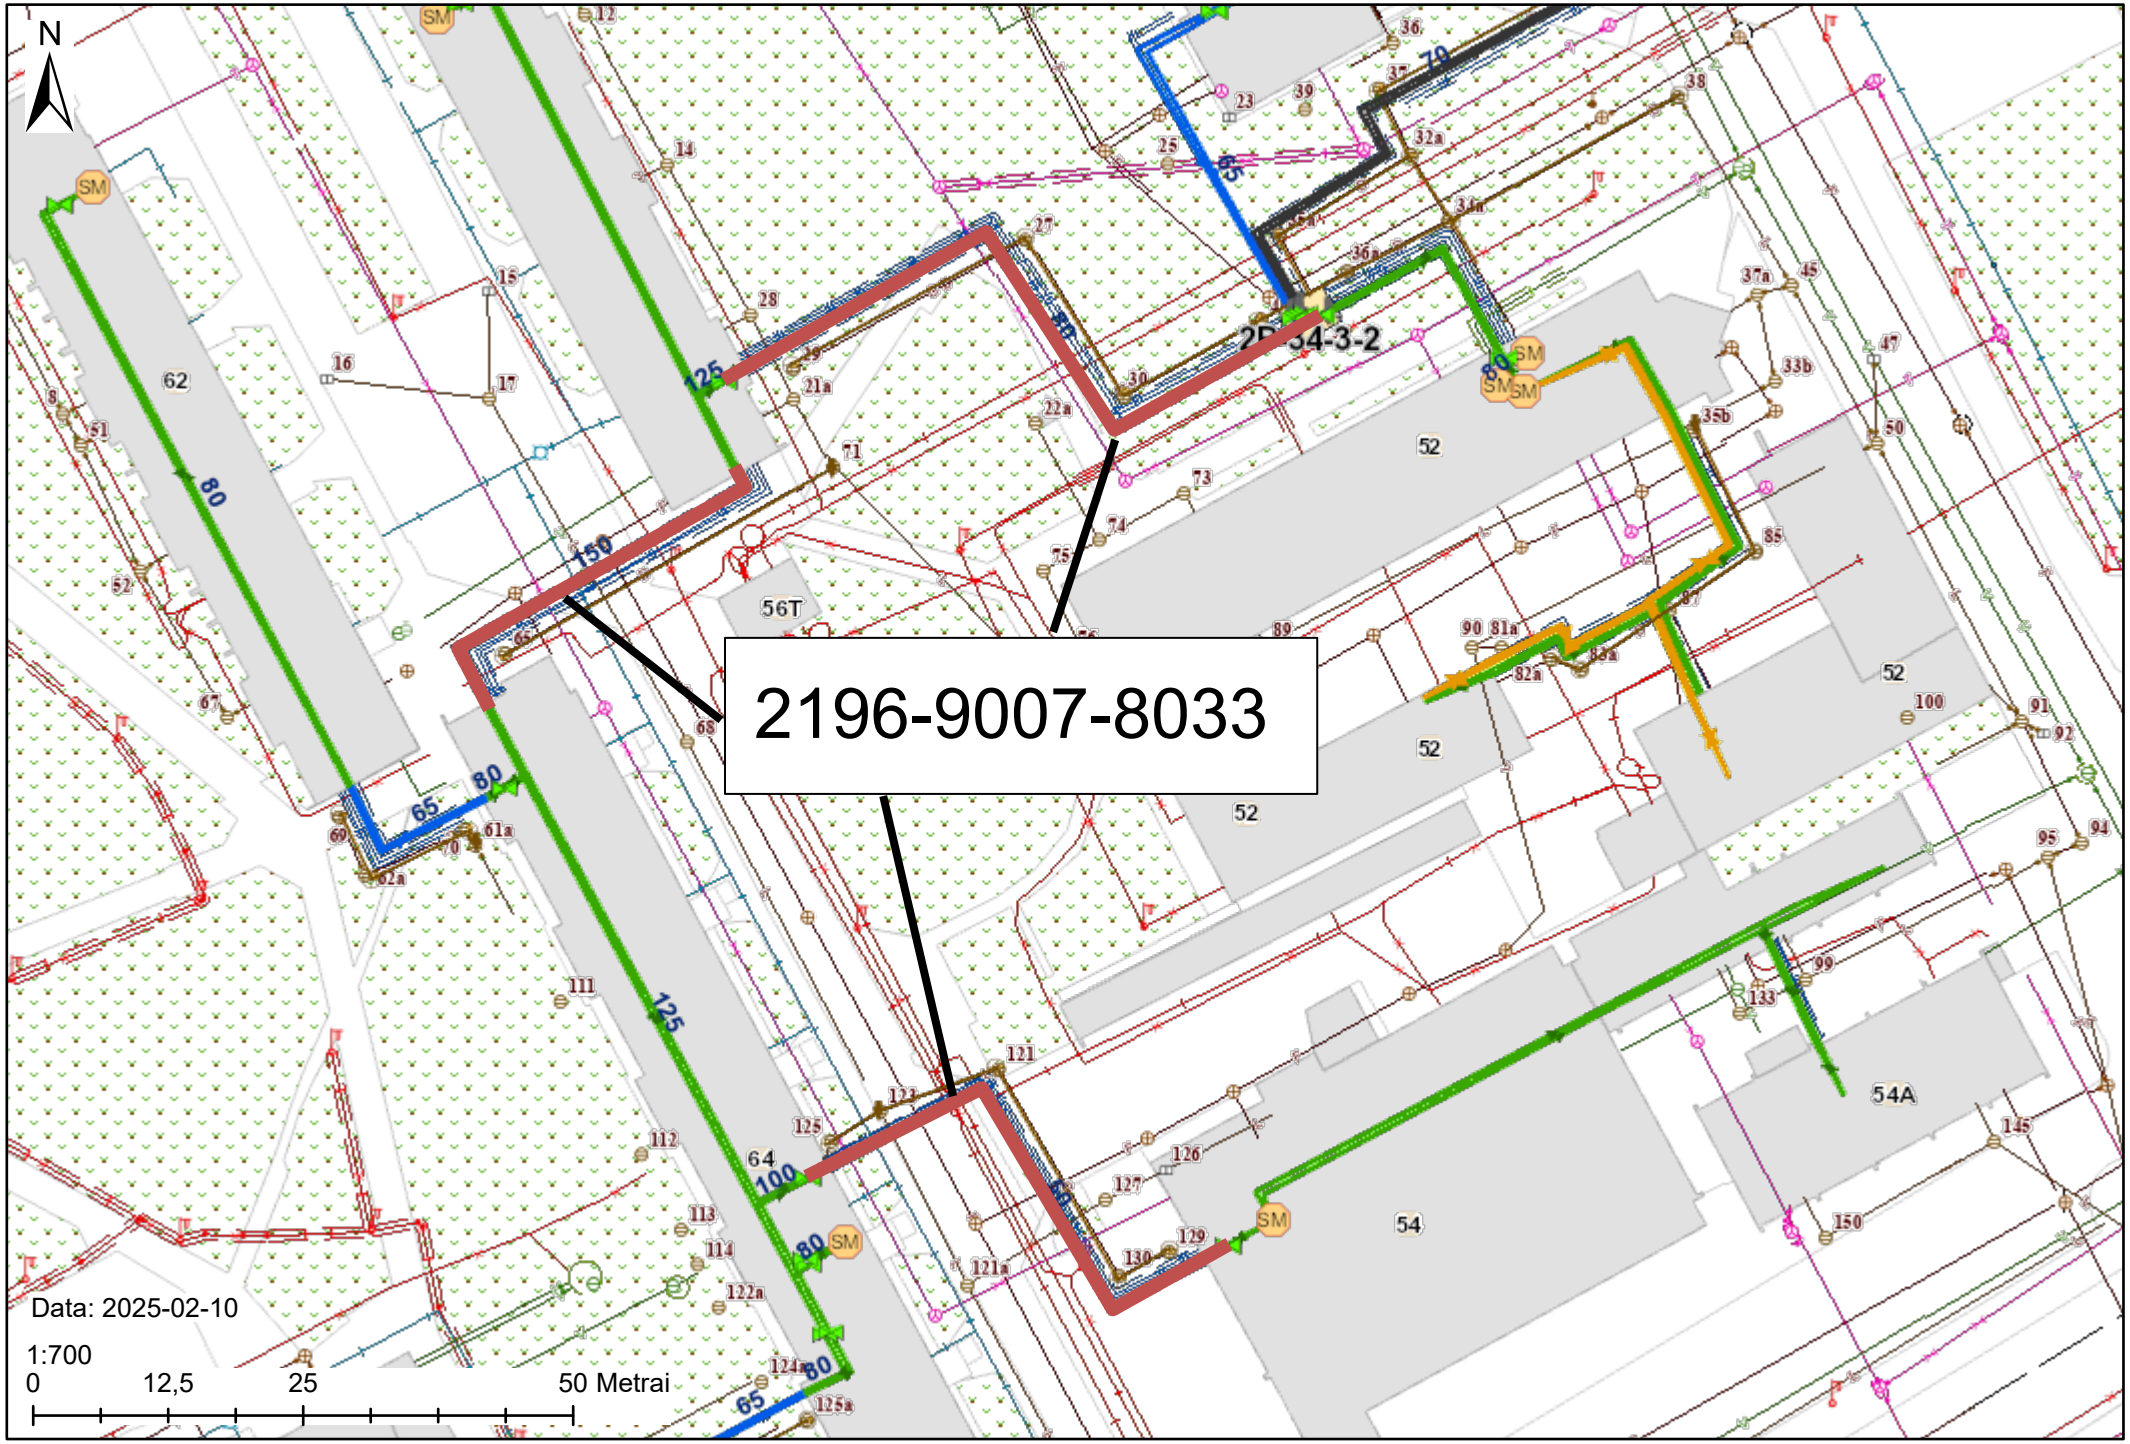
N
2196-9007-8033
Data: 2025-02-10
1:700
0
12,5
25
50 Metrai