



KRETINGA, TIEKĖJŲ GATVĖ, ATLIKTŲ DARBŲ
IŠPILDOMASIS PLANAS M 1:500

Lapų išdėstymo schema

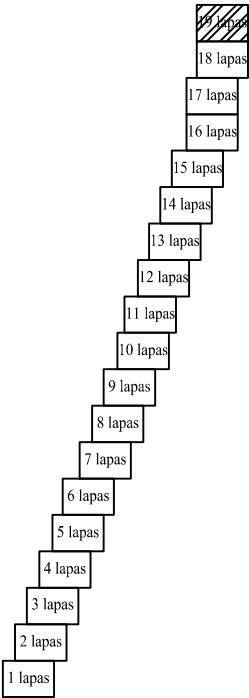

Plano tipas:	Atliktų darbų išpildomasis planas				
Objekto adresas:	Kretinga, Tiekėjų gatvė (PK0+00 - PK 27+30.44)				
Aukščių sistema	Koordinačių sistema	Pagrindinis objektų tikslumas, cm			
LAS07	LKS-94	Horizontalus:	20	Vertikalus:	10
AB "Eurovia Lietuva"					
Kv. paž. Nr.	Vardas, pavardė	Parašas	Data	A.V.	
1GKV-134	Viktoras Budvytis		2024-03		
Užsakovas		Mastelis	Lapo Nr.	Lapų sk.	
Kretingos rajono savivaldybė		1:500	19	19	


KRETINGA, TIEKĖJŲ GATVĖ, ATLIKTŲ DARBŲ
IŠPILDOMASIS PLANAS M 1:500

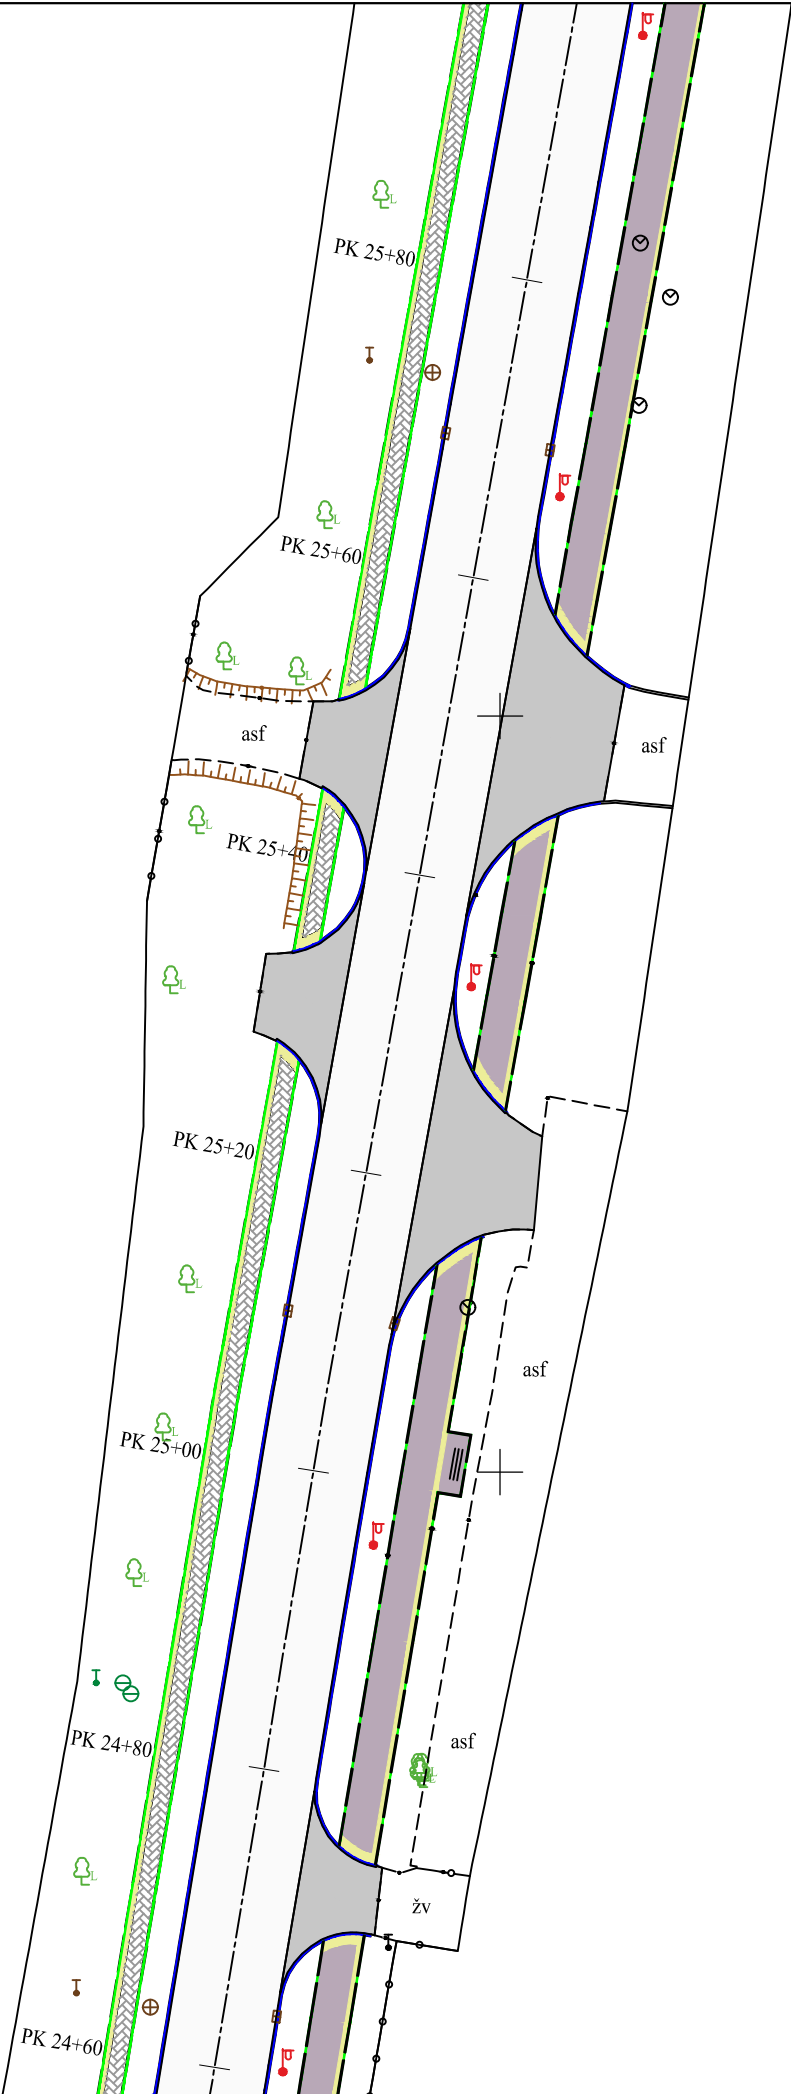

X=6198900.00
Y=326450.00




Lapų išdėstymo schema

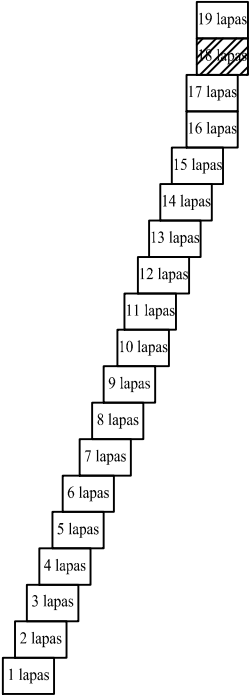


Plano tipas:	Atliktų darbų išpildomasis planas				
Objekto adresas:	Kretinga, Tiekėjų gatvė (PK0+00 - PK 27+30.44)				
Aukščių sistema	Koordinatinių sistema	Pagrindinis objektų tikslumas, cm			
LAS07	LKS-94	Horizontalus:	20	Vertikalus:	10
AB "Eurovia Lietuva"					
Kv. paž. Nr.	Vardas, pavardė	Parašas	Data	A.V.	
1GKV-134	Viktoras Budvytis		2024-03		
Užsakovas		Mastelis	Lapo Nr.	Lapų sk.	
Kretingos rajono savivaldybė		1:500	18	19	

KRETINGA, TIEKĖJŲ GATVĖ, ATLIKTŲ DARBŲ
IŠPILDOMASIS PLANAS M 1:500

X=6198800.00
Y=326400.00

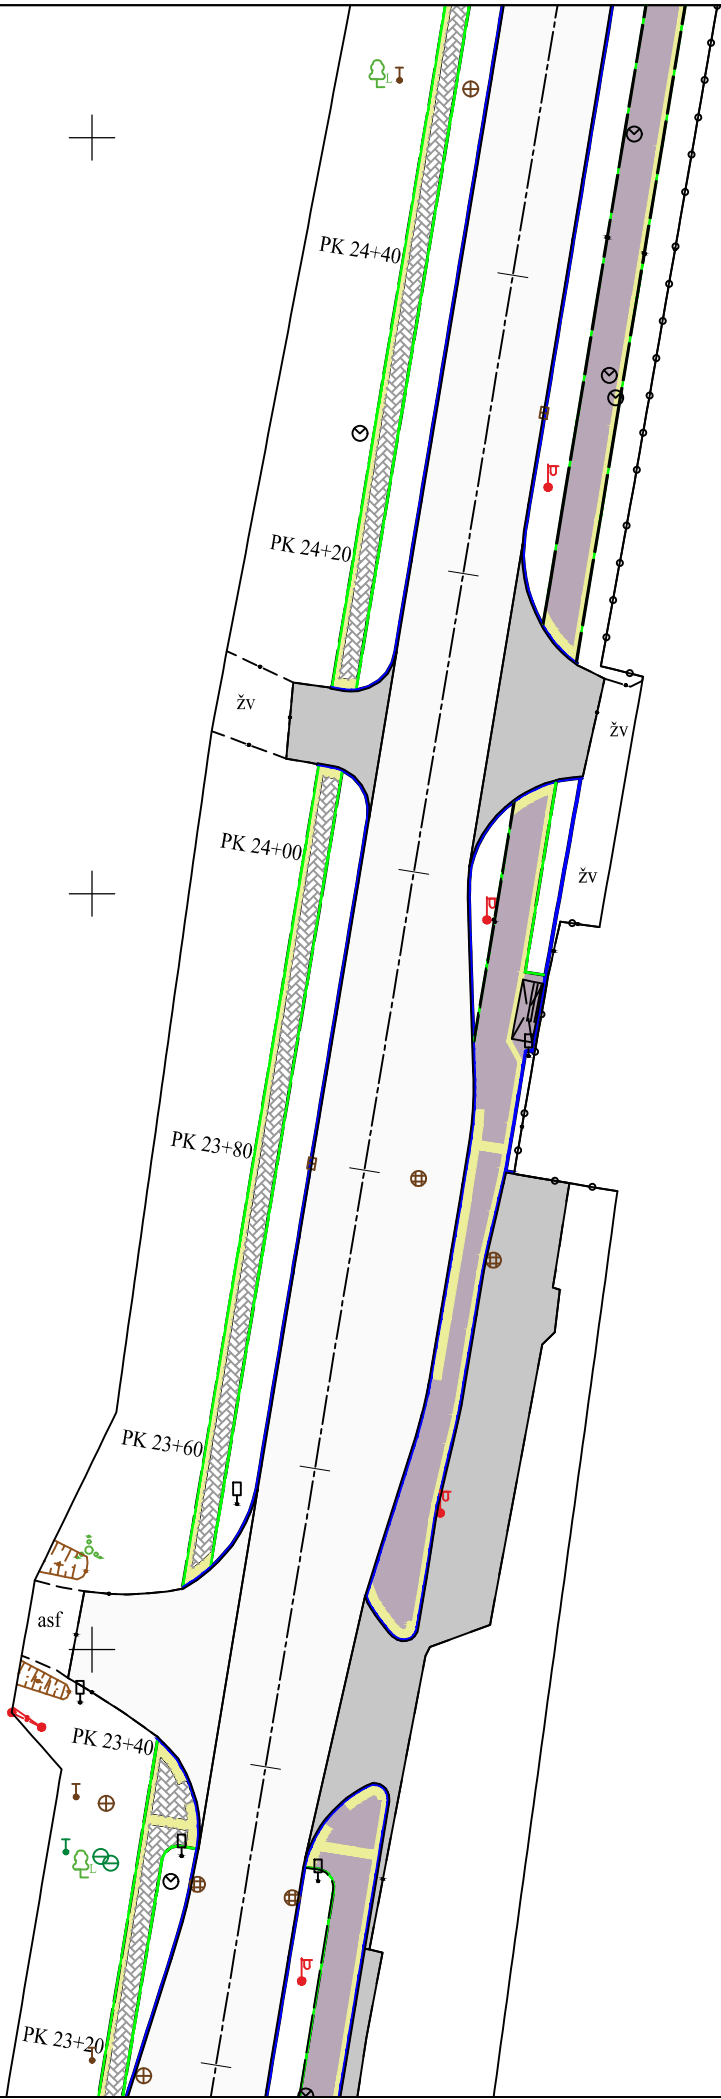

Lapų išdėstymo schema

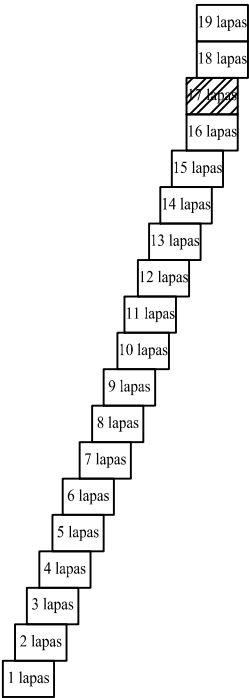


Plano tipas:	Atliktų darbų išpildomasis planas				
Objekto adresas:	Kretinga, Tiekėjų gatvė (PK0+00 - PK 27+30.44)				
Aukščių sistema	Koordinačių sistema	Pagrindinis objektų tikslumas, cm			
LAS07	LKS-94	Horizontalus:	20	Vertikalus:	10
AB "Eurovia Lietuva"					
Kv. paž. Nr.	Vardas, pavardė	Parašas	Data	A.V.	
1GKV-134	Viktoras Budvytis		2024-03		
Užsakovas		Mastelis	Lapo Nr.	Lapų sk.	
Kretingos rajono savivaldybė		1:500	17	19	


KRETINGA, TIEKĖJŲ GATVĖ, ATLIKTŲ DARBŲ
IŠPILDOMASIS PLANAS M 1:500



X=6198650.00
Y=326400.00

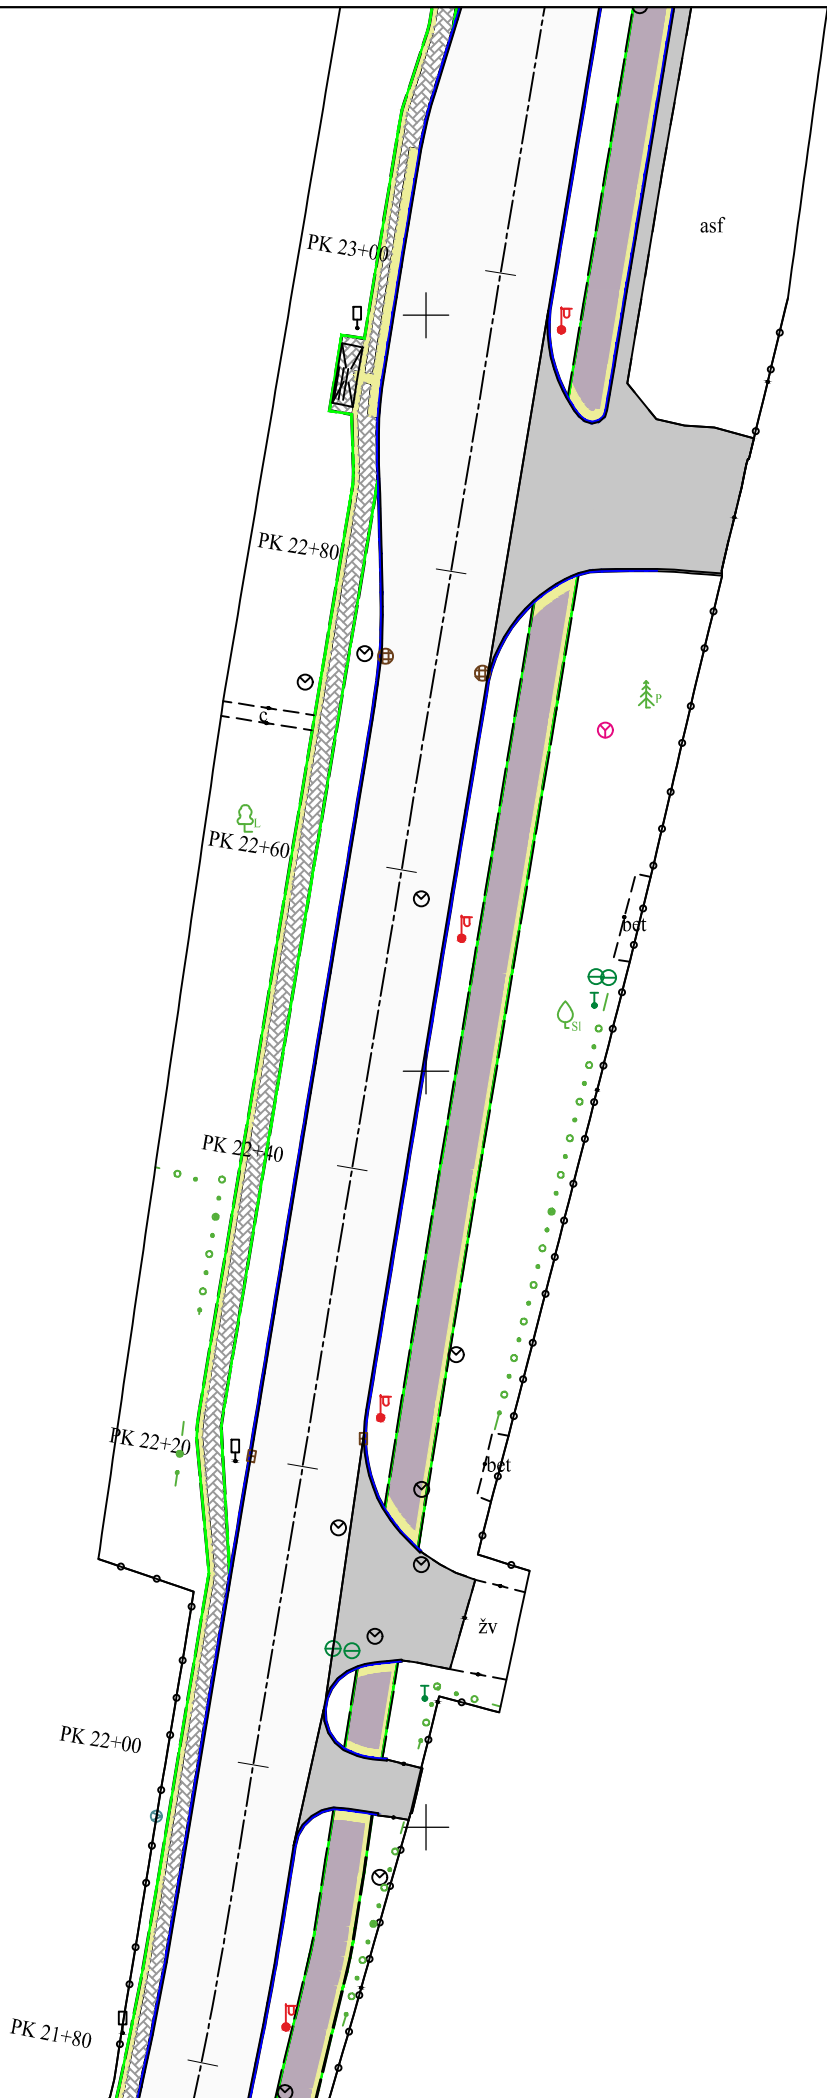


Lapų išdėstymo schema

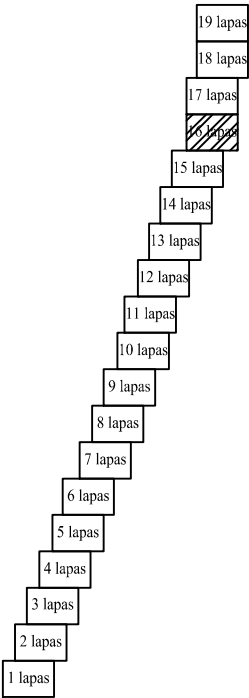


Plano tipas:	Atliktų darbų išpildomasis planas				
Objekto adresas:	Kretinga, Tiekėjų gatvė (PK0+00 - PK 27+30.44)				
Aukščių sistema	Koordinatų sistema	Pagrindinis objektų tikslumas, cm			
LAS07	LKS-94	Horizontalus:	20	Vertikalus:	10
AB "Eurovia Lietuva"					
Kv. paž. Nr.	Vardas, pavardė	Parašas	Data	A.V.	
1GKV-134	Viktoras Budvytis		2024-03		
Užsakovas		Mastelis	Lapo Nr.	Lapų sk.	
Kretingos rajono savivaldybė		1:500	16	19	

KRETINGA, TIEKĖJŲ GATVĖ, ATLIKTŲ DARBŲ
IŠPILDOMASIS PLANAS M 1:500

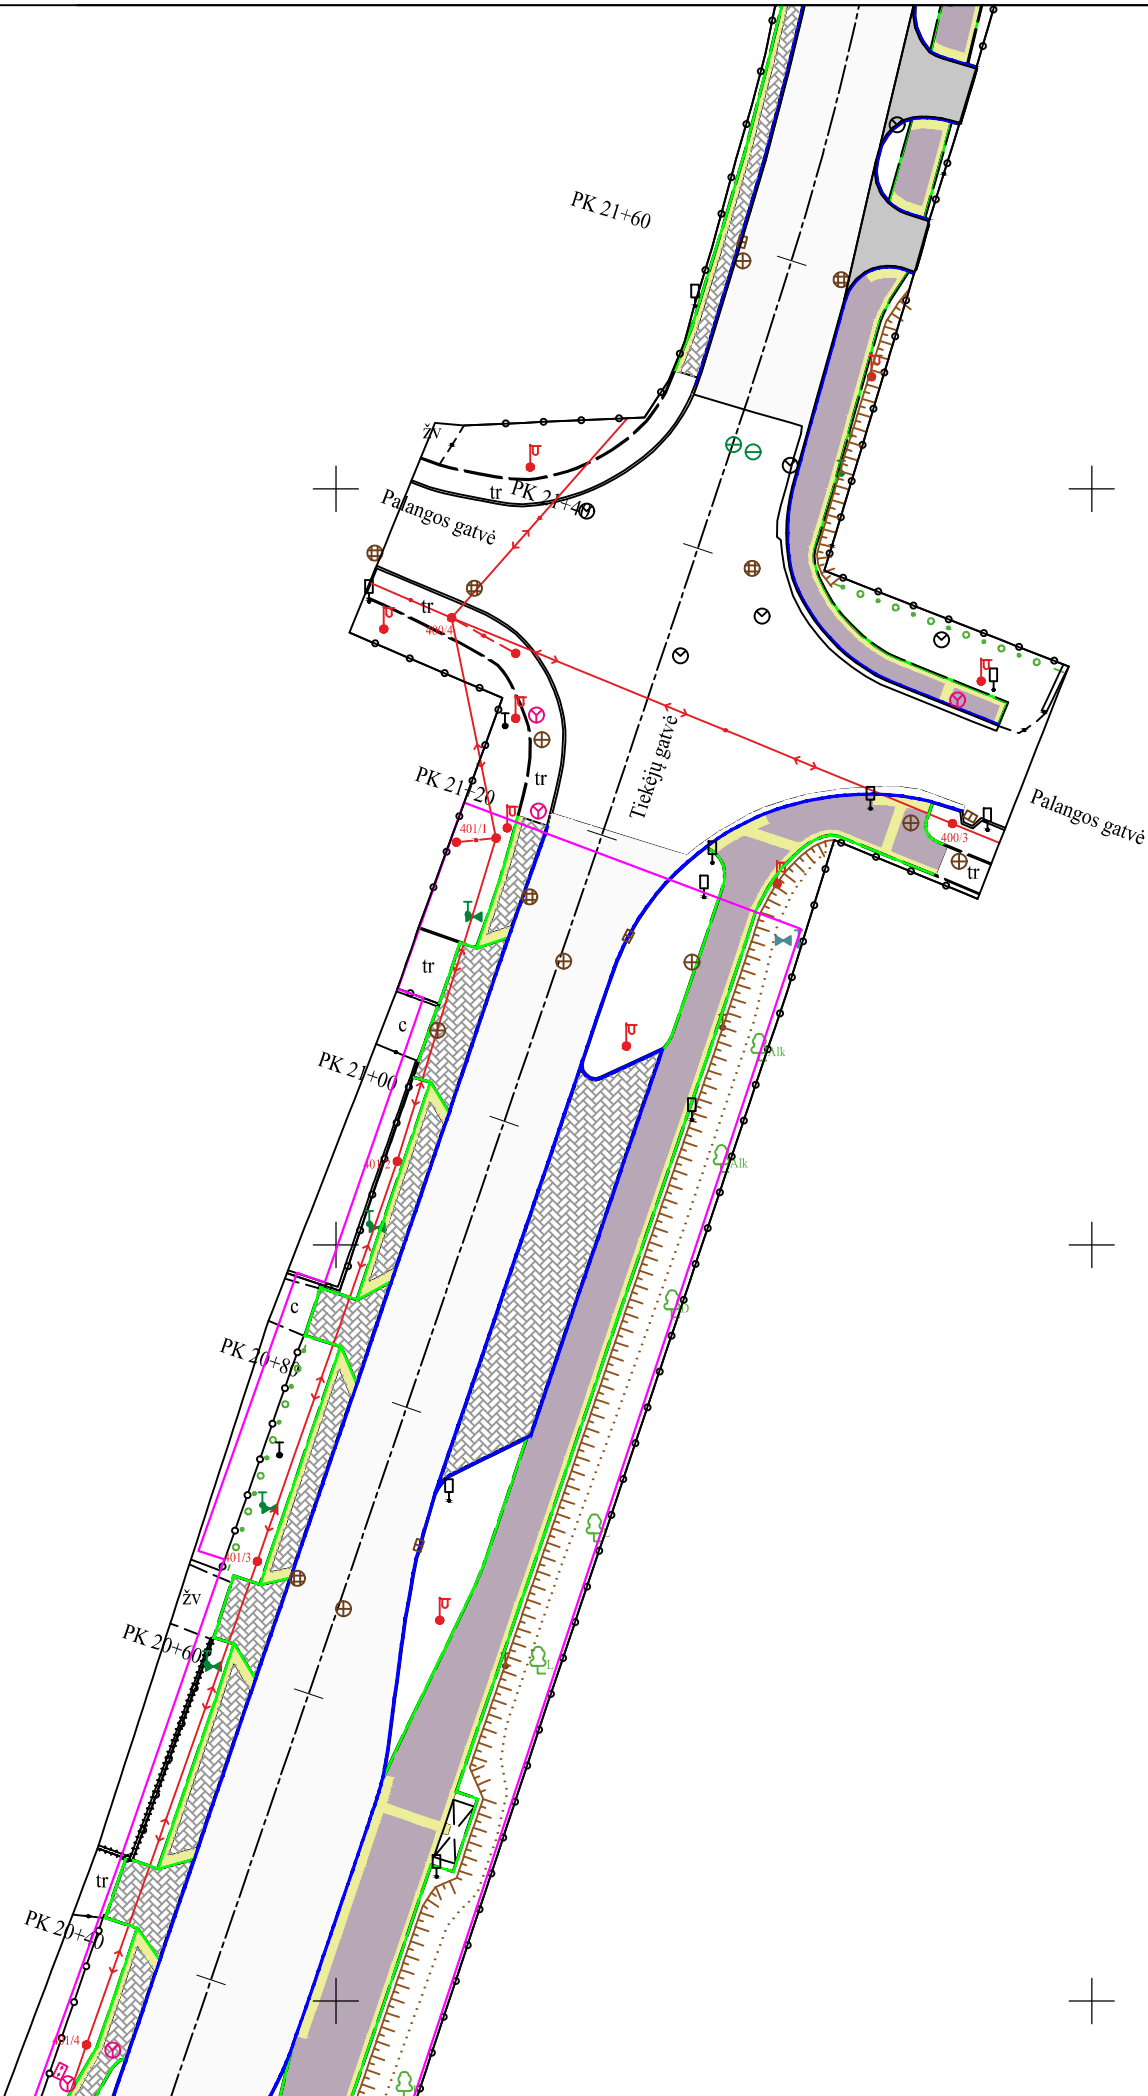

Lapų išdėstymo schema

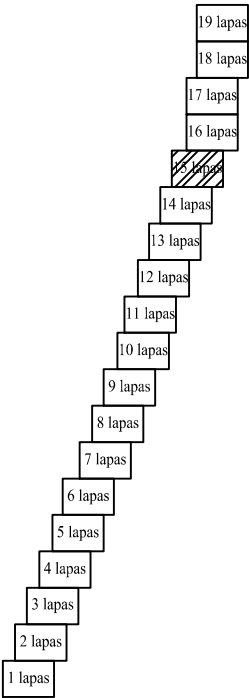


Plano tipas:	Atliktų darbų išpildomasis planas				
Objekto adresas:	Kretinga, Tiekėjų gatvė (PK0+00 - PK 27+30.44)				
Aukščių sistema	Koordinatinių sistema	Pagrindinis objektų tikslumas, cm			
LAS07	LKS-94	Horizontalus:	20	Vertikalus:	10
AB "Eurovia Lietuva"					
Kv. paž. Nr.	Vardas, pavardė	Parašas	Data	A.V.	
1GKV-134	Viktoras Budvytis		2024-03		
Užsakovas		Mastelis	Lapo Nr.	Lapų sk.	
Kretingos rajono savivaldybė		1:500	15	19	


KRETINGA, TIEKĖJŲ GATVĖ, ATLIKTŲ DARBŲ
IŠPILDOMASIS PLANAS M 1:500



X=6198350.00
Y=326300.00

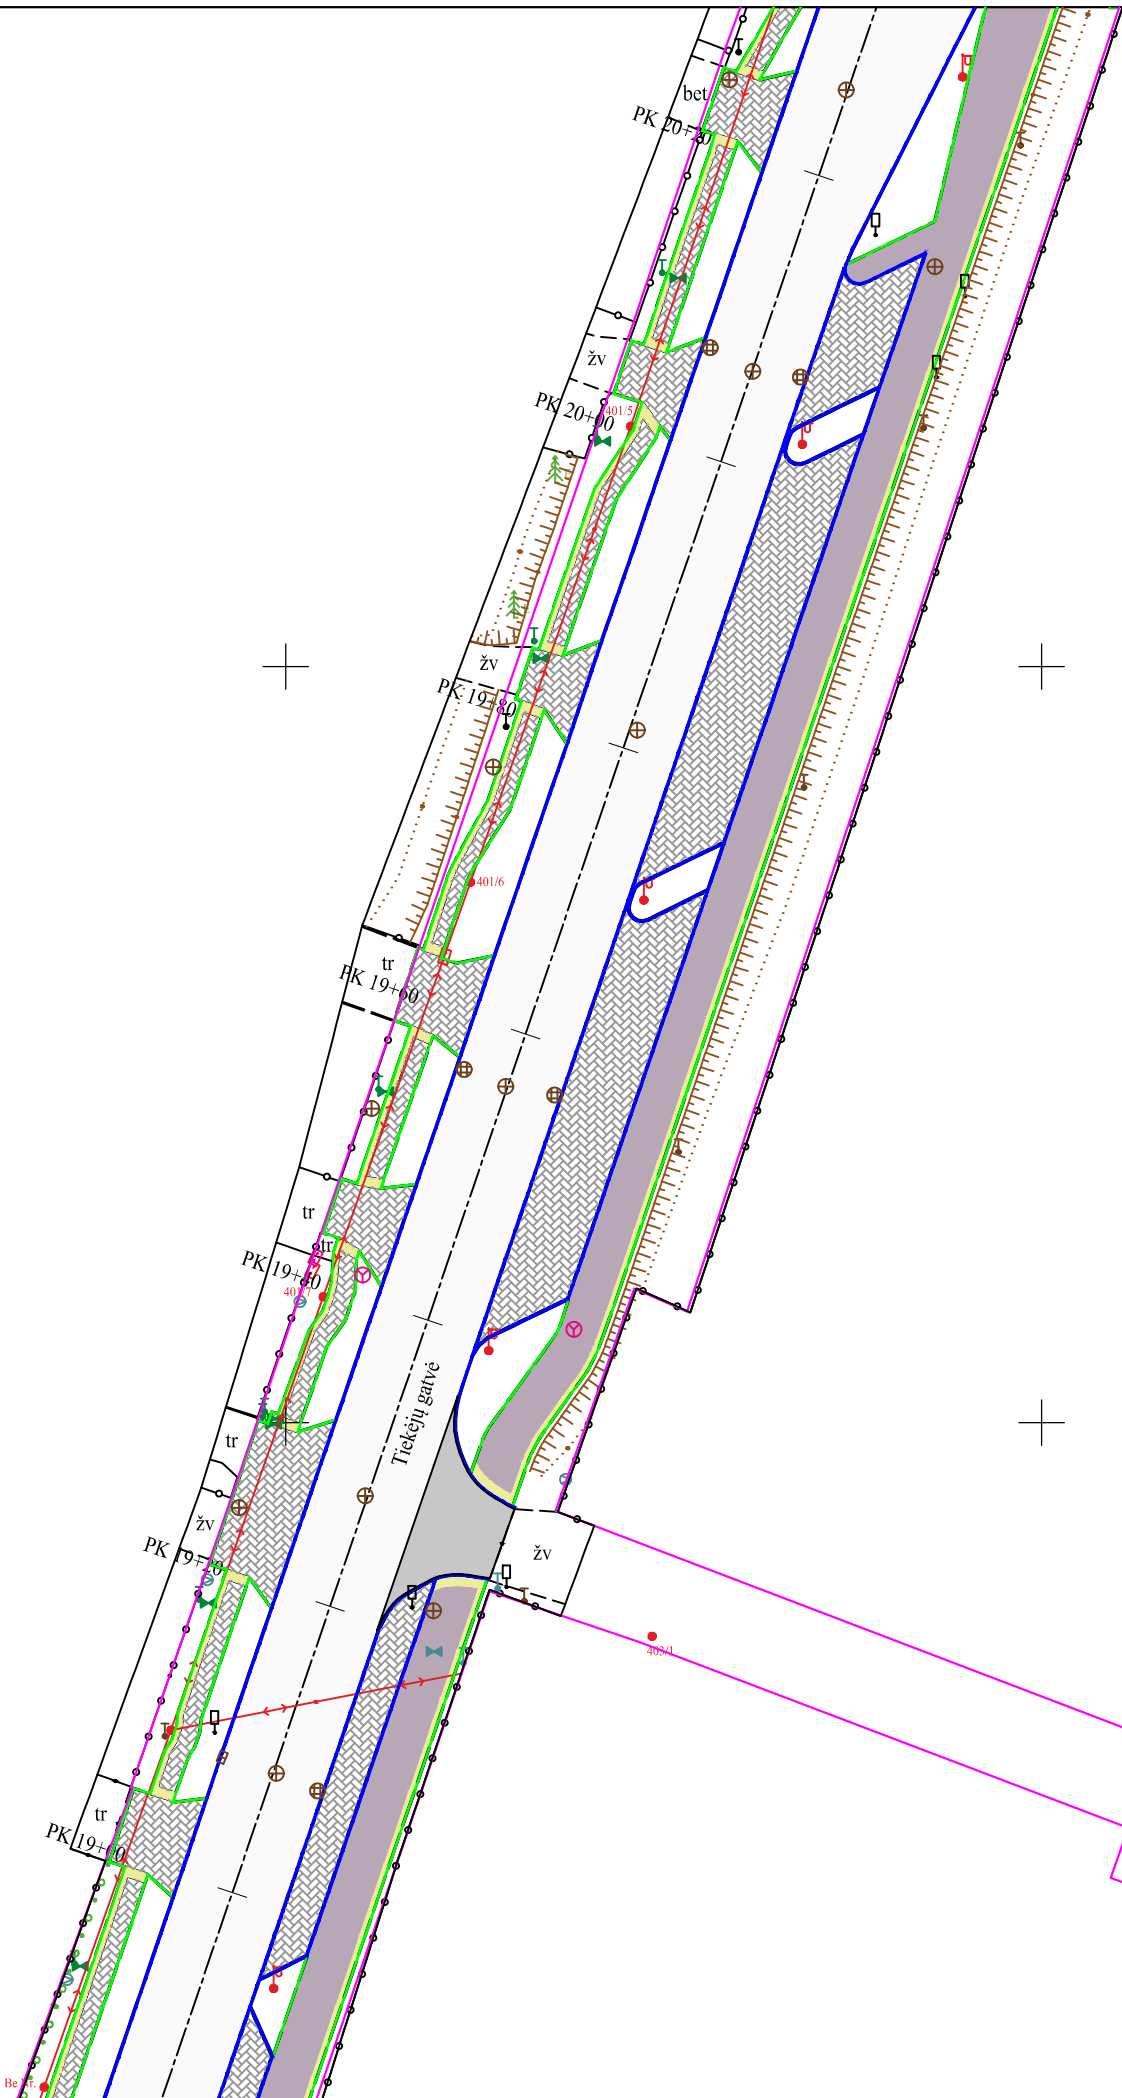


Lapų išdėstymo schema

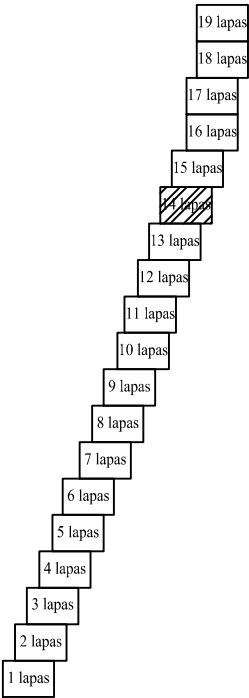


Plano tipas:	Atliktų darbų išpildomasis planas				
Objekto adresas:	Kretinga, Tiekėjų gatvė (PK0+00 - PK 27+30.44)				
Aukščių sistema	Koordinacių sistema	Pagrindinis objektų tikslumas, cm			
LAS07	LKS-94	Horizontalus:	20	Vertikalus:	10
AB "Eurovia Lietuva"					
Kv. paž. Nr.	Vardas, pavardė	Parašas	Data	A.V.	
1GKV-134	Viktoras Budvytis		2024-03		
Užsakovas		Mastelis	Lapo Nr.	Lapų sk.	
Kretingos rajono savivaldybė		1:500	14	19	


KRETINGA, TIEKĖJŲ GATVĖ, ATLIKTŲ DARBŲ
IŠPILDOMASIS PLANAS M 1:500

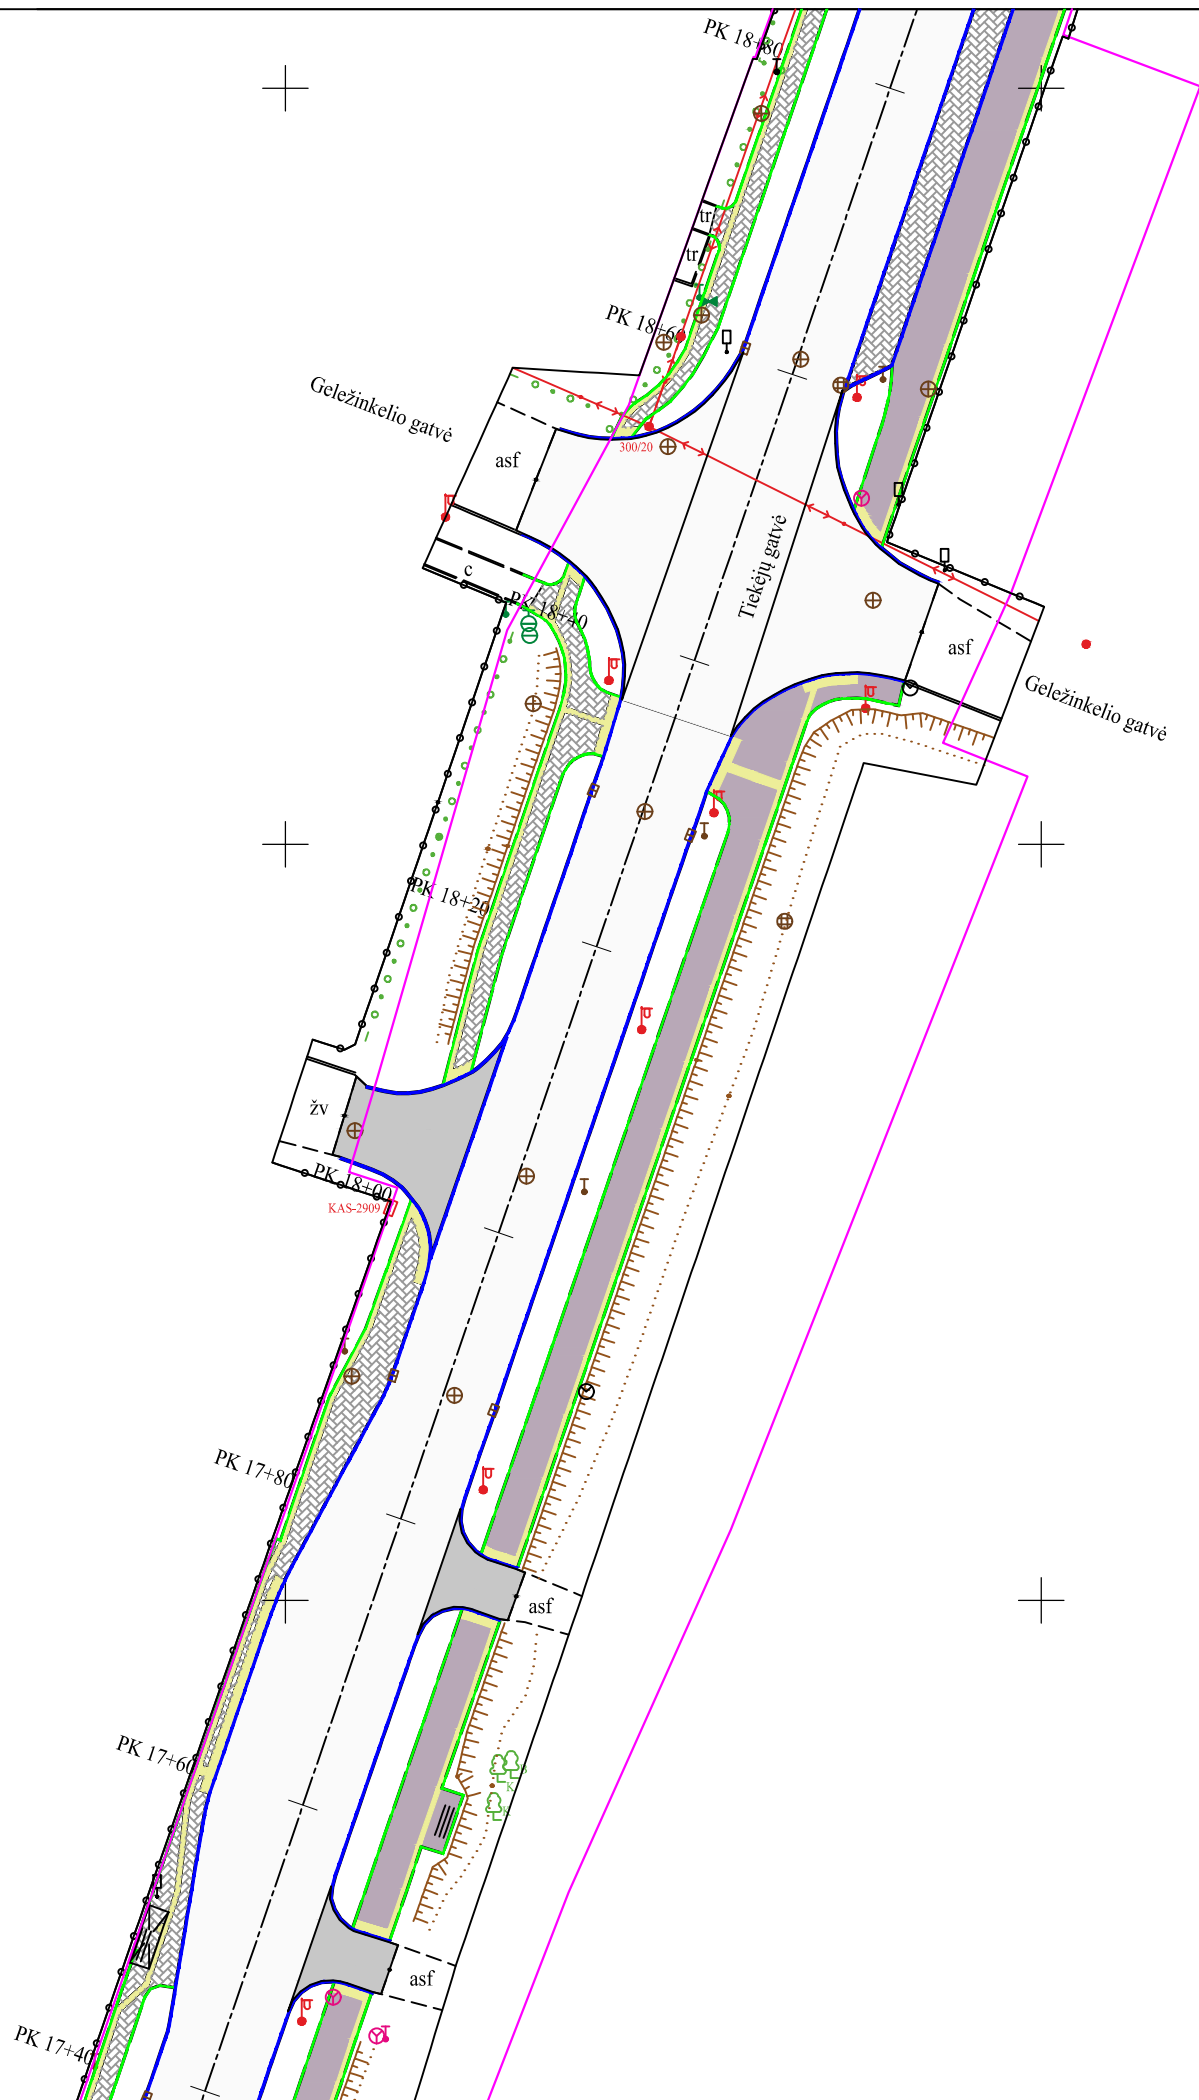

Lapų išdėstymo schema

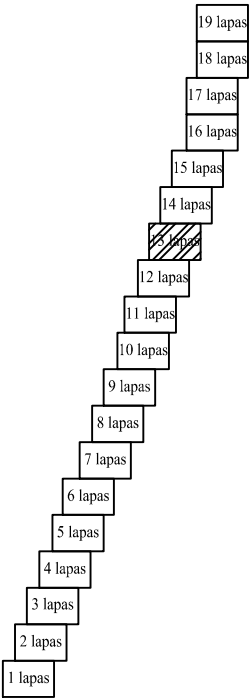


Plano tipas:	Atliktų darbų išpildomasis planas				
Objekto adresas:	Kretinga, Tiekėjų gatvė (PK0+00 - PK 27+30.44)				
Aukščių sistema	Koordinatų sistema	Pagrindinis objektų tikslumas, cm			
LAS07	LKS-94	Horizontalus:	20	Vertikalus:	10
AB "Eurovia Lietuva"					
Kv. paž. Nr.	Vardas, pavardė	Parašas	Data	A.V.	
1GKV-134	Viktoras Budvytis		2024-03		
Užsakovas		Mastelis	Lapo Nr.	Lapų sk.	
Kretingos rajono savivaldybė		1:500	13	19	

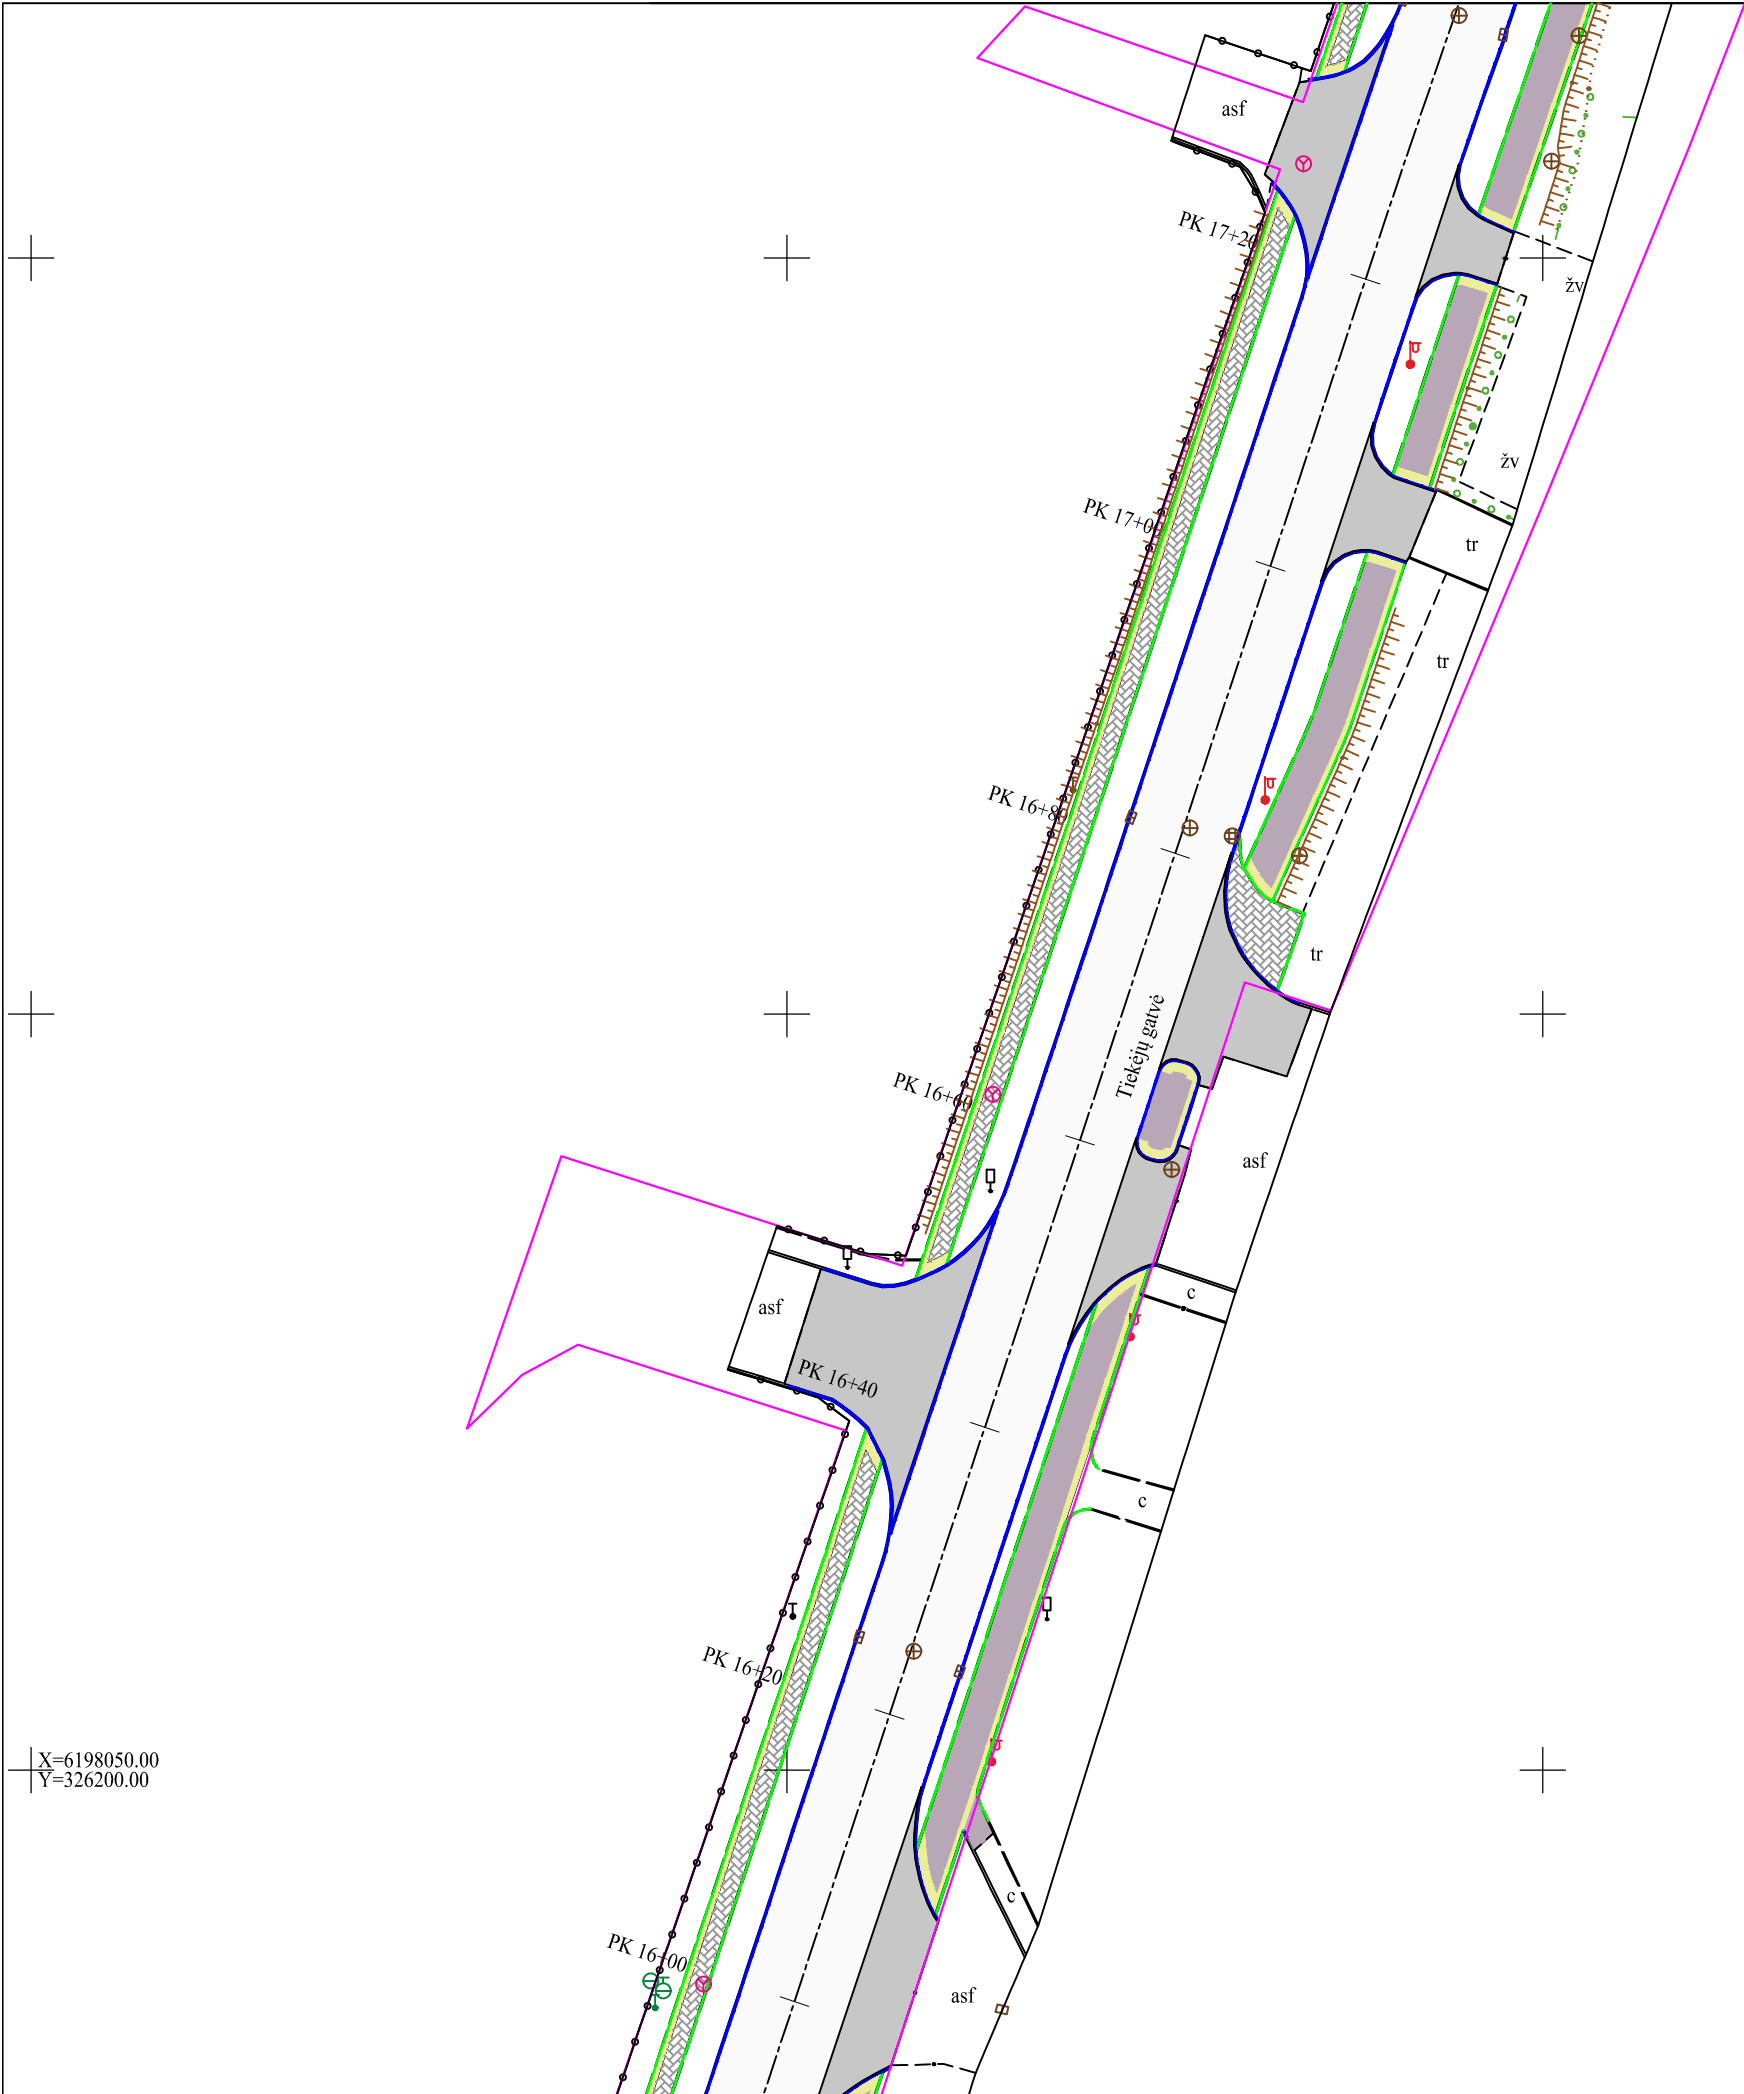

X=6198050.00
Y=326200.00


KRETINGA, TIEKĖJŲ GATVĖ, ATLIKTŲ DARBŲ
IŠPILDOMASIS PLANAS M 1:500

Lapų išdėstymo schema

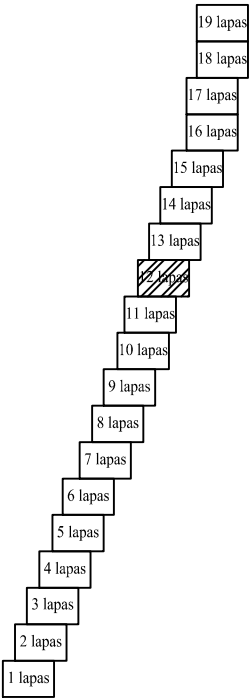


Plano tipas:	Atliktų darbų išpildomasis planas				
Objekto adresas:	Kretinga, Tiekėjų gatvė (PK0+00 - PK 27+30.44)				
Aukščių sistema	Koordinatų sistema	Pagrindinis objektų tikslumas, cm			
LAS07	LKS-94	Horizontalus:	20	Vertikalus:	10
AB "Eurovia Lietuva"					
Kv. paž. Nr.	Vardas, pavardė	Parašas	Data	A.V.	
1GKV-134	Viktoras Budvytis		2024-03		
Užsakovas		Mastelis	Lapo Nr.	Lapų sk.	
Kretingos rajono savivaldybė		1:500	12	19	

KRETINGA, TIEKĖJŲ GATVĖ, ATLIKTŲ DARBŲ
IŠPILDOMASIS PLANAS M 1:500

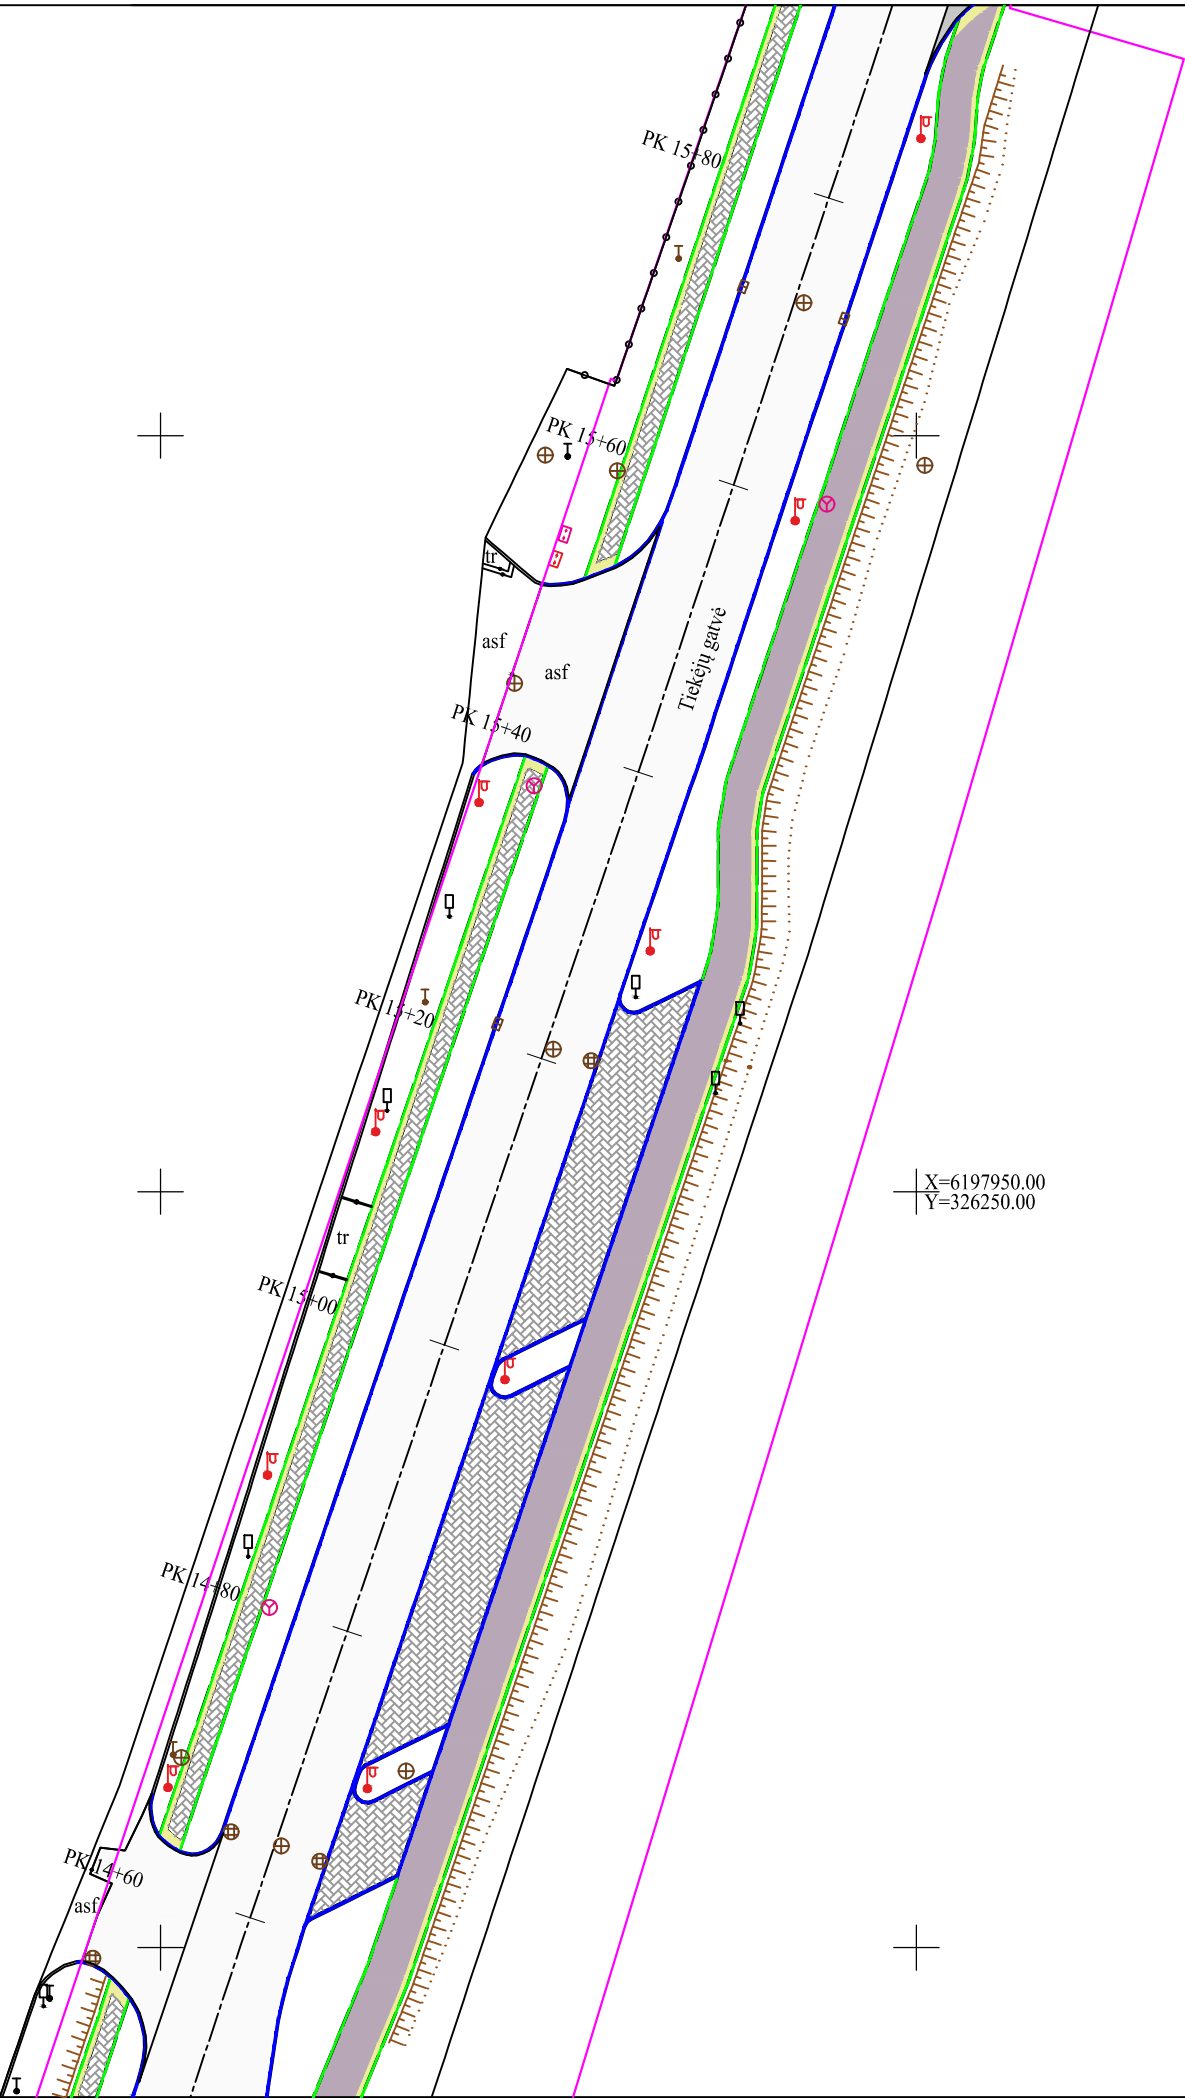

Lapų išdėstymo schema

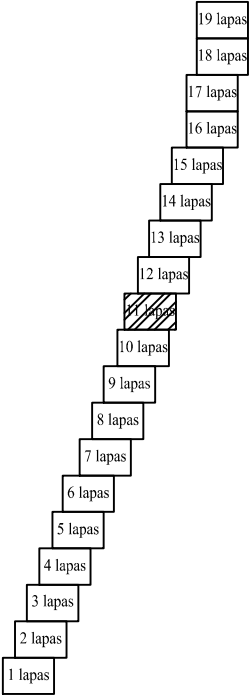


Plano tipas:	Atliktų darbų išpildomasis planas				
Objekto adresas:	Kretinga, Tiekėjų gatvė (PK0+00 - PK 27+30.44)				
Aukščių sistema	Koordinatinių sistema	Pagrindinis objektų tikslumas, cm			
LAS07	LKS-94	Horizontalus:	20	Vertikalus:	10
AB "Eurovia Lietuva"					
Kv. paž. Nr.	Vardas, pavardė	Parašas	Data	A.V.	
1GKV-134	Viktoras Budvytis		2024-03		
Užsakovas		Mastelis	Lapo Nr.	Lapų sk.	
Kretingos rajono savivaldybė		1:500	11	19	

KRETINGA, TIEKĖJŲ GATVĖ, ATLIKTŲ DARBŲ
IŠPILDOMASIS PLANAS M 1:500




Lapų išdėstymo schema

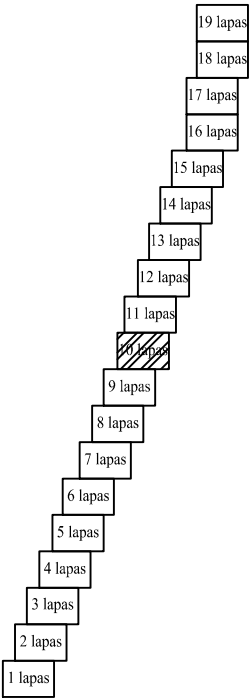


Plano tipas:	Atliktų darbų išpildomasis planas				
Objekto adresas:	Kretinga, Tiekėjų gatvė (PK0+00 - PK 27+30.44)				
Aukščių sistema	Koordinatinių sistema	Pagrindinis objektų tikslumas, cm			
LAS07	LKS-94	Horizontalus:	20	Vertikalus:	10
AB "Eurovia Lietuva"					
Kv. paž. Nr.	Vardas, pavardė	Parašas	Data	A.V.	
1GKV-134	Viktoras Budvytis		2024-03		
Užsakovas		Mastelis	Lapo Nr.	Lapų sk.	
Kretingos rajono savivaldybė		1:500	10	19	

KRETINGA, TIEKĖJŲ GATVĖ, ATLIKTŲ DARBŲ
IŠPILDOMASIS PLANAS M 1:500

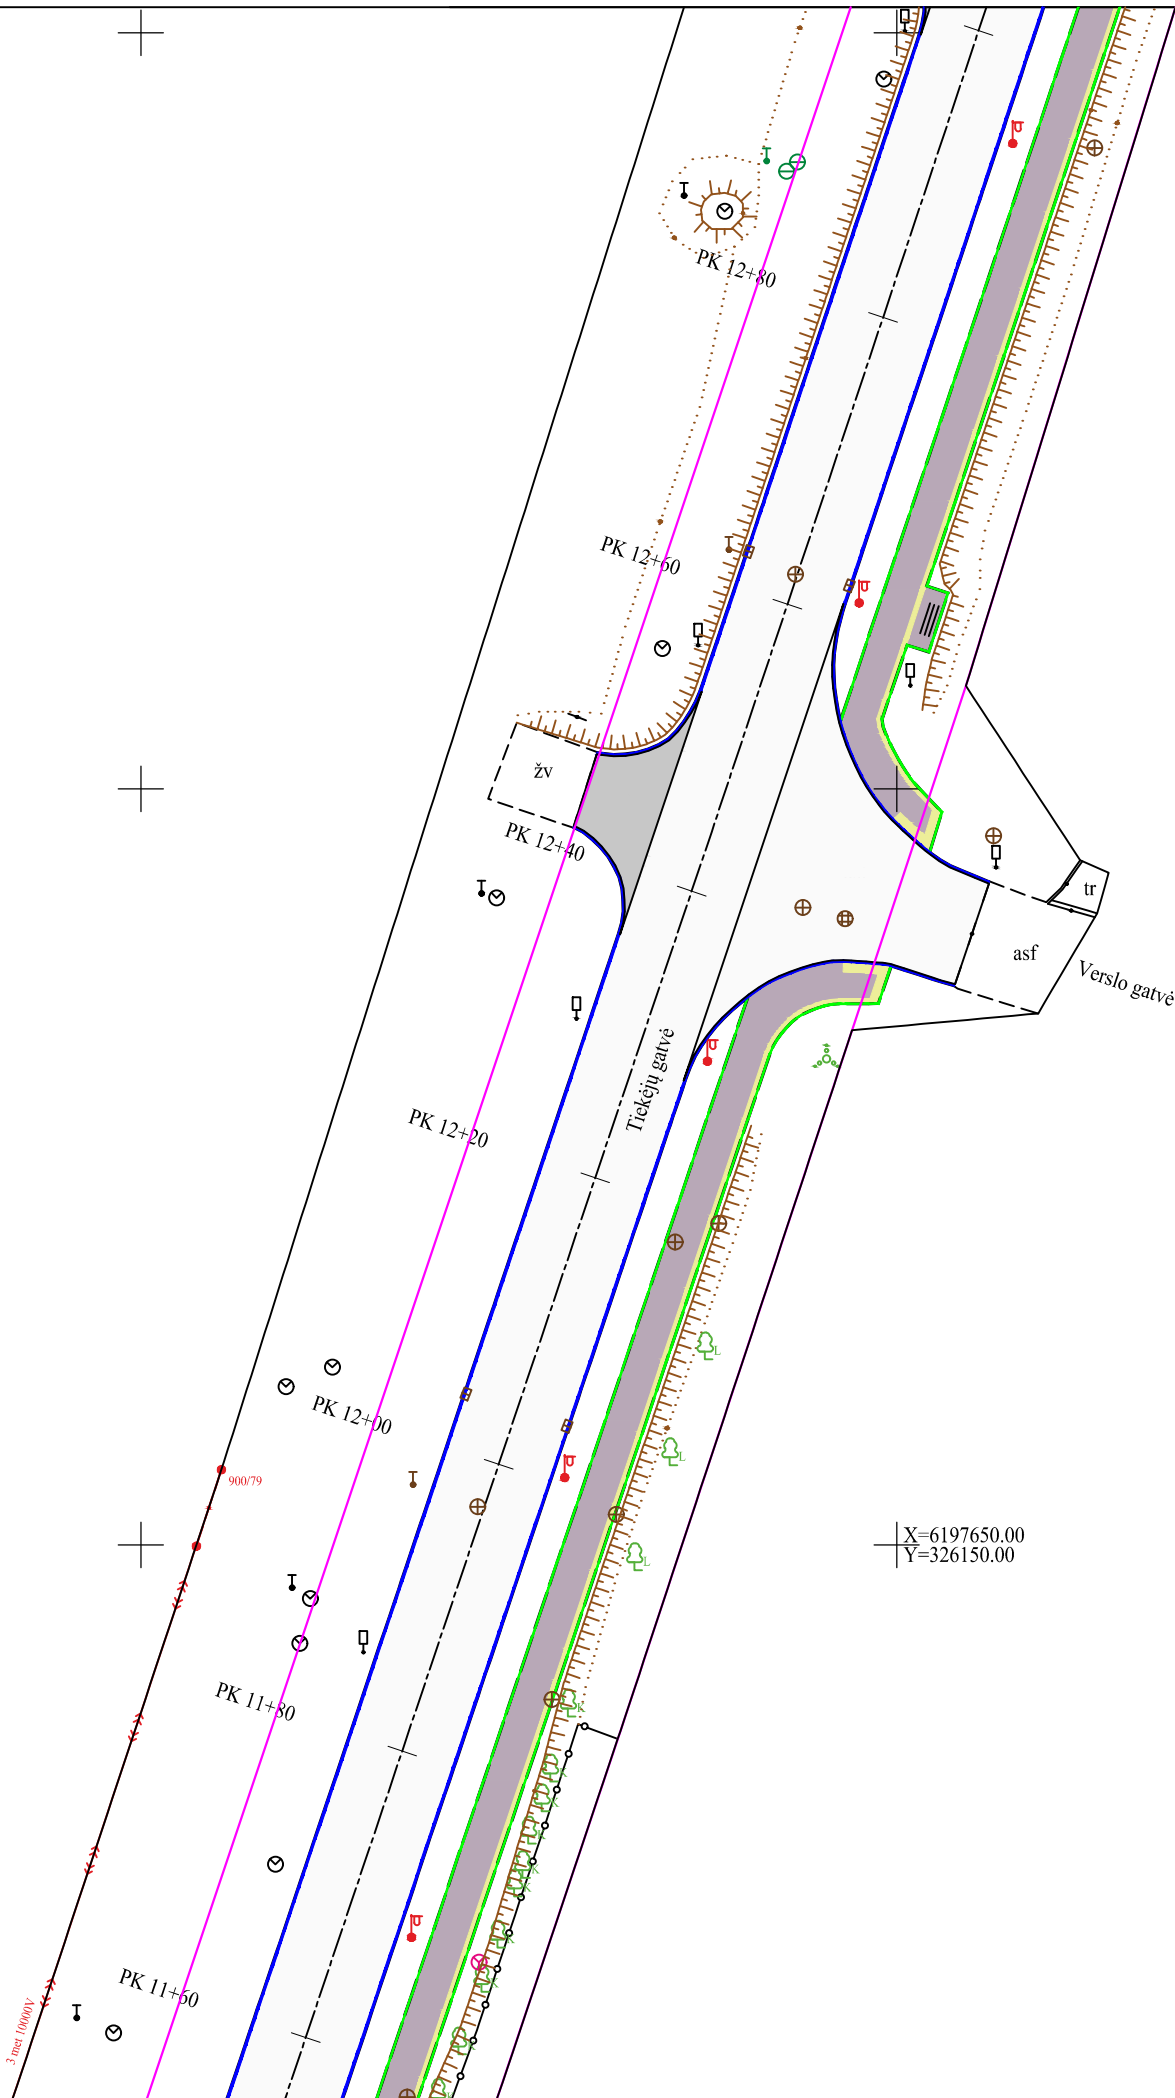


Lapų išdėstymo schema

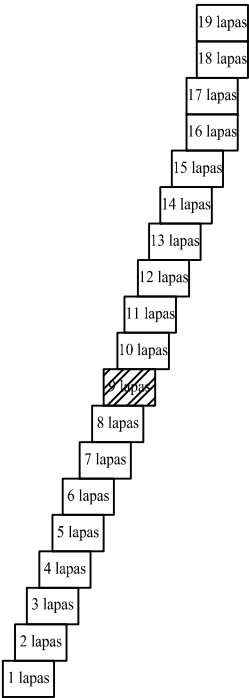


Plano tipas:	Atliktų darbų išpildomasis planas				
Objekto adresas:	Kretinga, Tiekėjų gatvė (PK0+00 - PK 27+30.44)				
Aukščių sistema	Koordinačių sistema	Pagrindinis objektų tikslumas, cm			
LAS07	LKS-94	Horizontalus:	20	Vertikalus:	10
AB "Eurovia Lietuva"					
Kv. paž. Nr.	Vardas, pavardė	Parašas	Data	A.V.	
1GKV-134	Viktoras Budvytis		2024-03		
Užsakovas		Mastelis	Lapo Nr.	Lapų sk.	
Kretingos rajono savivaldybė		1:500	9	19	

KRETINGA, TIEKĖJŲ GATVĖ, ATLIKTŲ DARBŲ
IŠPILDOMASIS PLANAS M 1:500

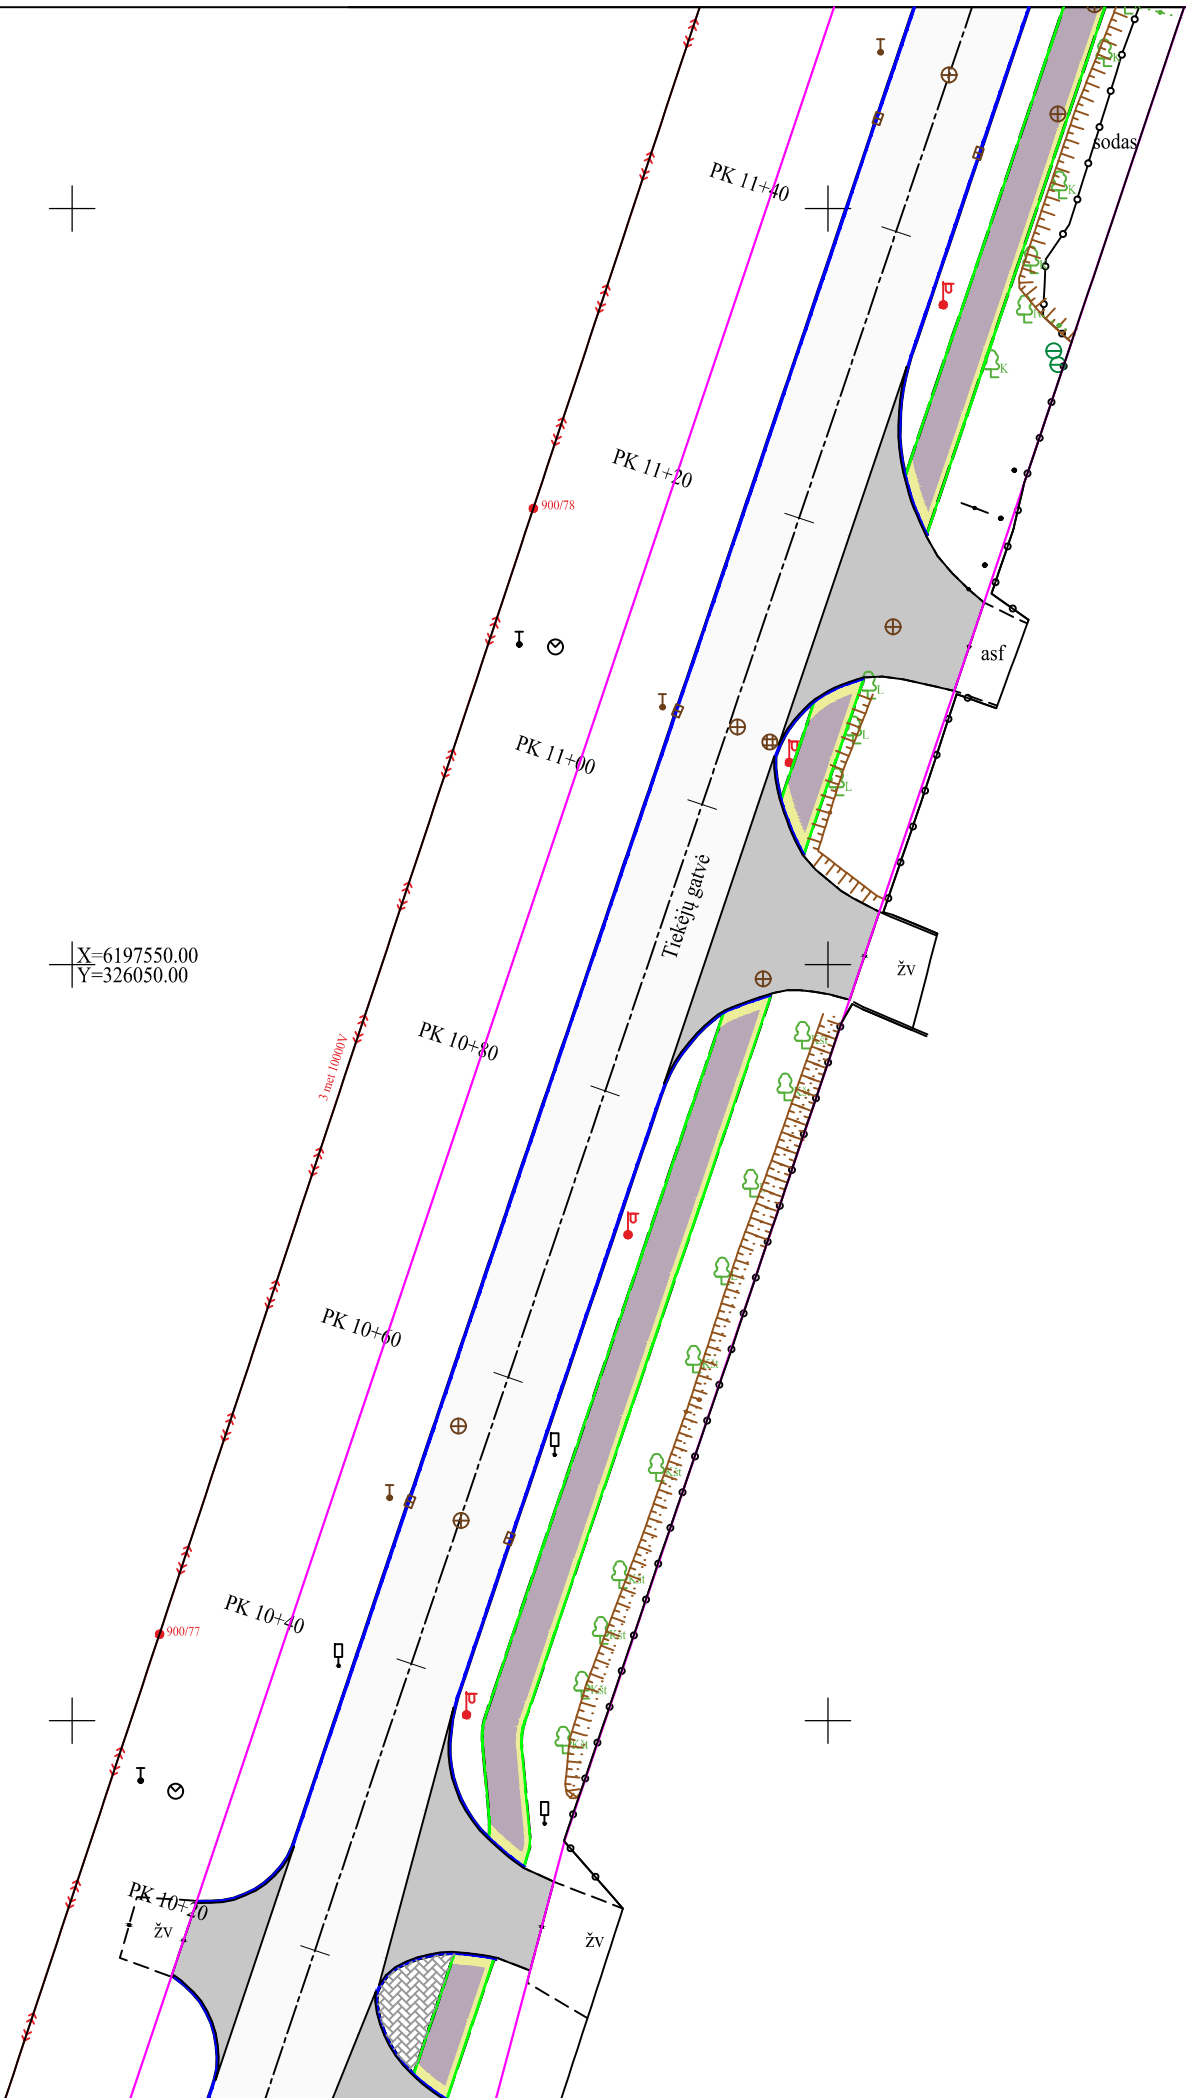


Lapų išdėstymo schema

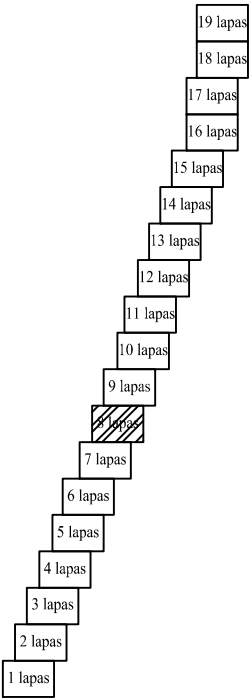

Plano tipas:	Atliktų darbų išpildomasis planas				
Objekto adresas:	Kretinga, Tiekėjų gatvė (PK0+00 - PK 27+30.44)				
Aukščių sistema	Koordinatinių sistema	Pagrindinis objektų tikslumas, cm			
LAS07	LKS-94	Horizontalus:	20	Vertikalus:	10
AB "Eurovia Lietuva"					
Kv. paž. Nr.	Vardas, pavardė	Parašas	Data	A.V.	
1GKV-134	Viktoras Budvytis		2024-03		
Užsakovas		Mastelis	Lapo Nr.	Lapų sk.	
Kretingos rajono savivaldybė		1:500	8	19	


KRETINGA, TIEKĖJŲ GATVĖ, ATLIKTŲ DARBŲ
IŠPILDOMASIS PLANAS M 1:500

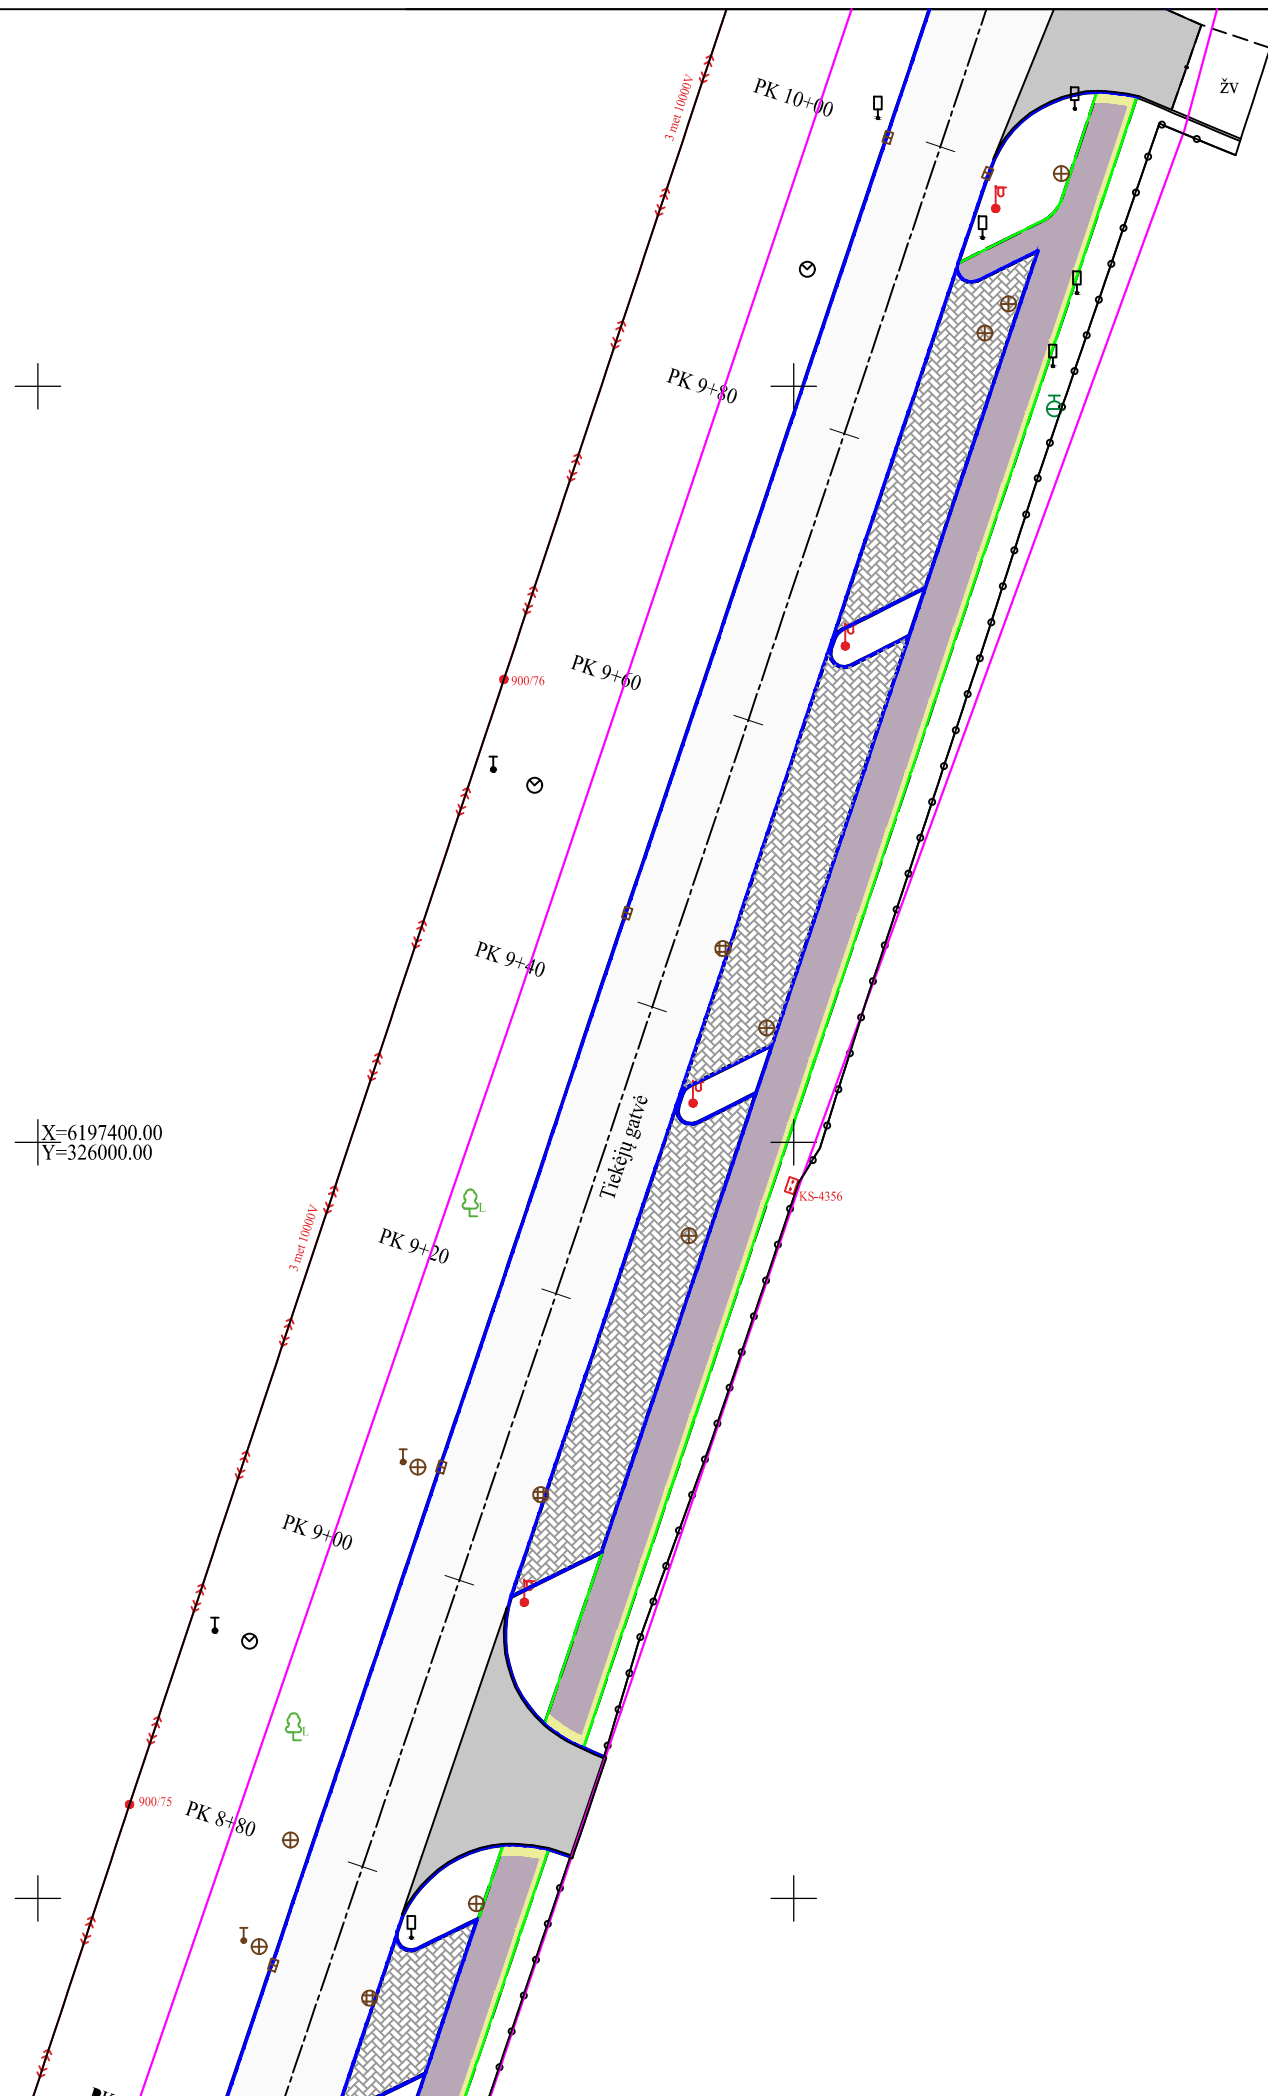


Lapų išdėstymo schema

Plano tipas:	Atliktų darbų išpildomasis planas				
Objekto adresas:	Kretinga, Tiekėjų gatvė (PK0+00 - PK 27+30,44)				
Aukščių sistema	Koordinačių sistema	Pagrindinis objektų tikslumas, cm			
LAS07	LKS-94	Horizontalus:	20	Vertikalus:	10
AB "Eurovia Lietuva"					
Kv. paž. Nr.	Vardas, pavardė	Parašas	Data	A.V.	
1GKV-134	Viktoras Budvytis		2024-03		
Užsakovas		Mastelis	Lapo Nr.	Lapų sk.	
Kretingos rajono savivaldybė		1:500	7	19	

KRETINGA, TIEKĖJŲ GATVĖ, ATLIKTŲ DARBŲ
IŠPILDOMASIS PLANAS M 1:500

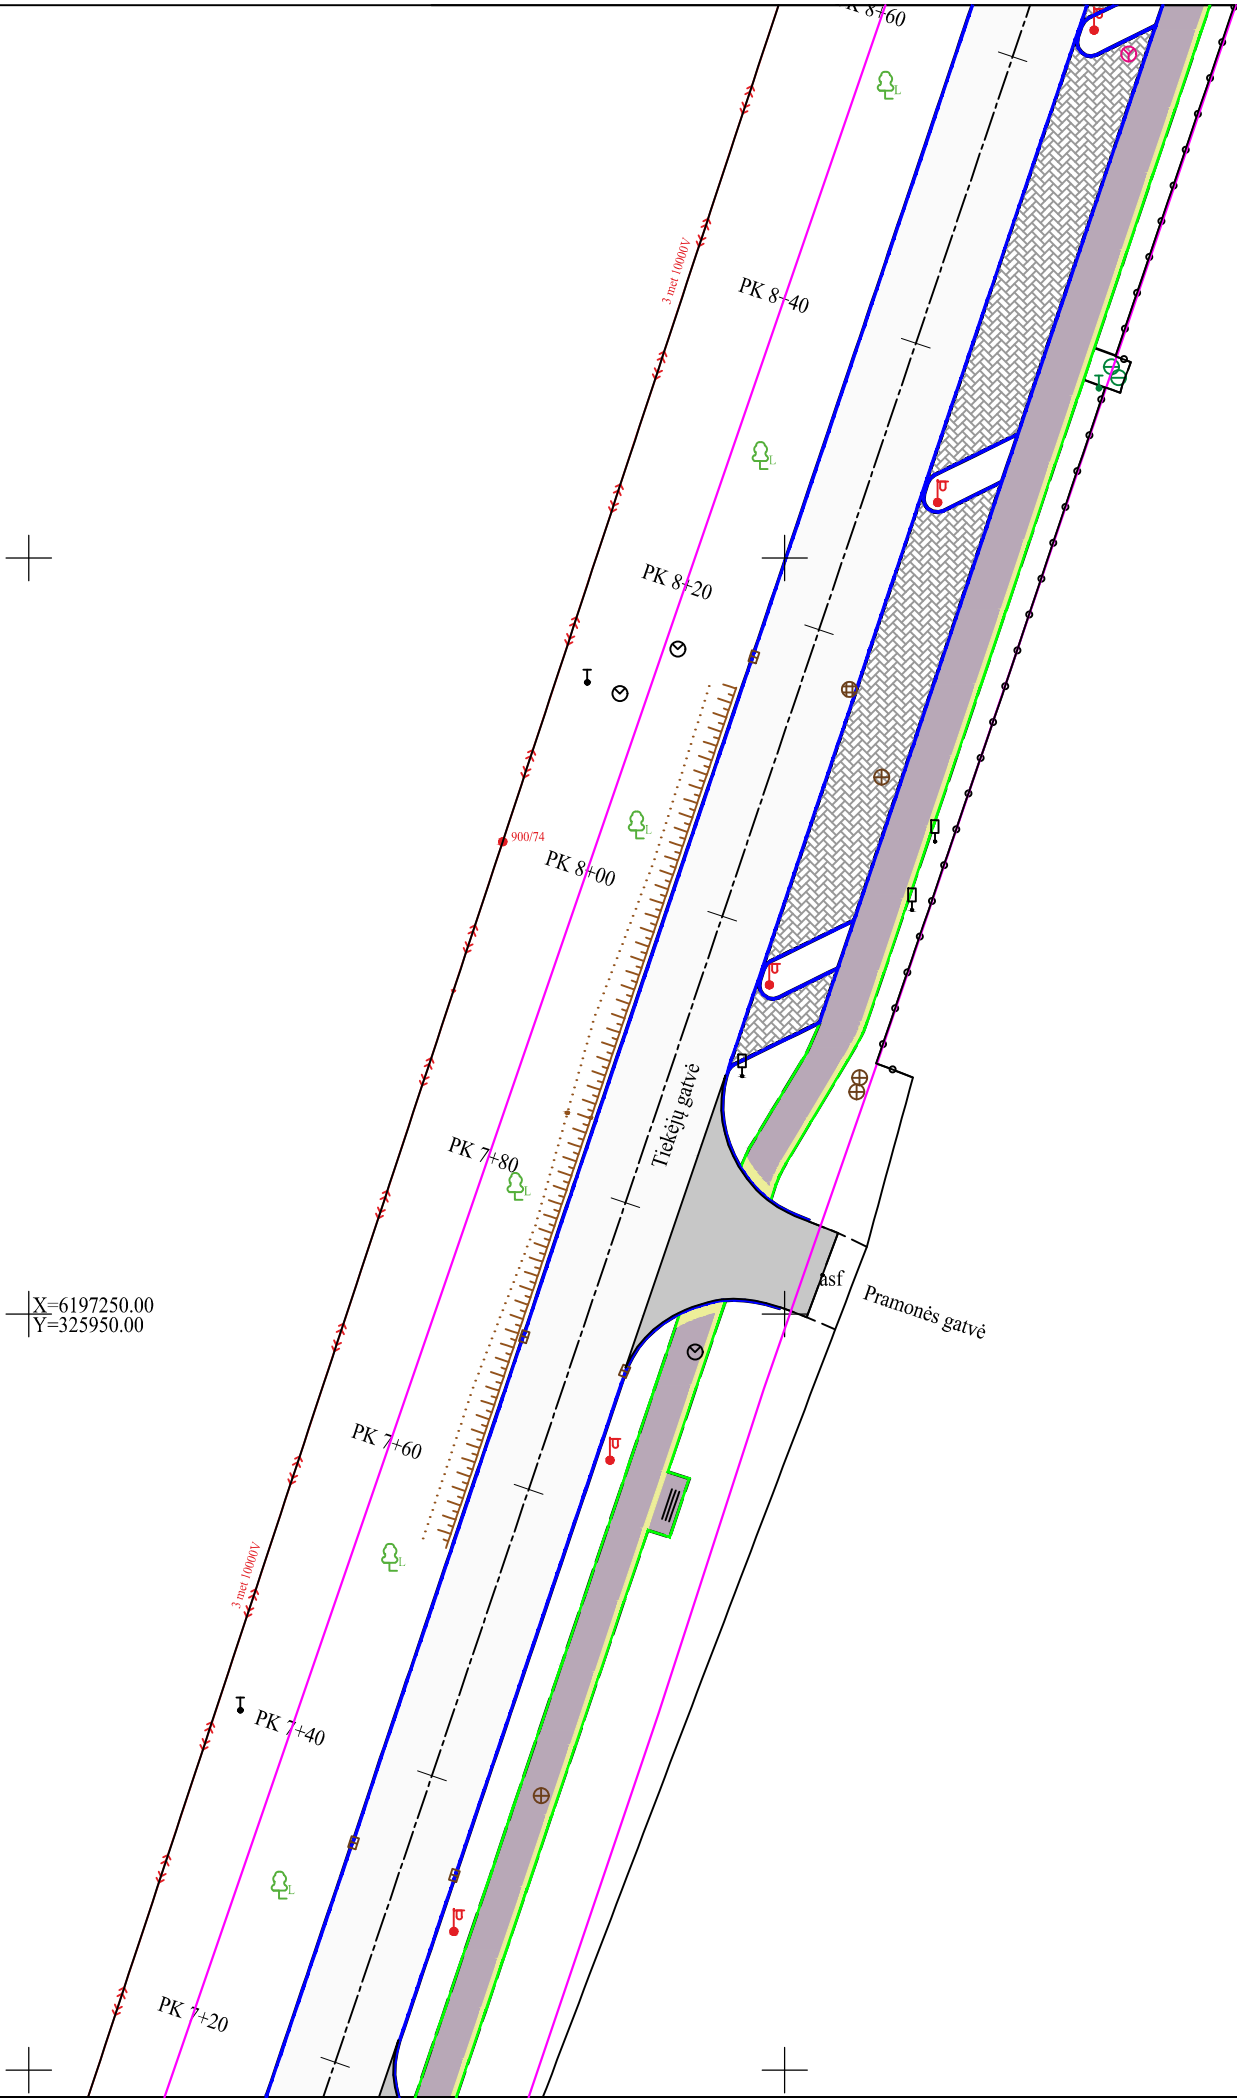


Lapų išdėstymo schema

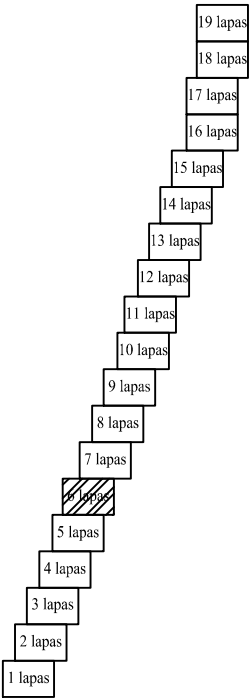


Plano tipas:	Atliktų darbų išpildomasis planas				
Objekto adresas:	Kretinga, Tiekėjų gatvė (PK0+00 - PK 27+30.44)				
Aukščių sistema	Koordinačių sistema	Pagrindinis objektų tikslumas, cm			
LAS07	LKS-94	Horizontalus:	20	Vertikalus:	10
AB "Eurovia Lietuva"					
Kv. paž. Nr.	Vardas, pavardė	Parašas	Data	A.V.	
1GKV-134	Viktoras Budvytis		2024-03		
Užsakovas		Mastelis	Lapo Nr.	Lapų sk.	
Kretingos rajono savivaldybė		1:500	6	19	

KRETINGA, TIEKĖJŲ GATVĖ, ATLIKTŲ DARBŲ
IŠPILDOMASIS PLANAS M 1:500

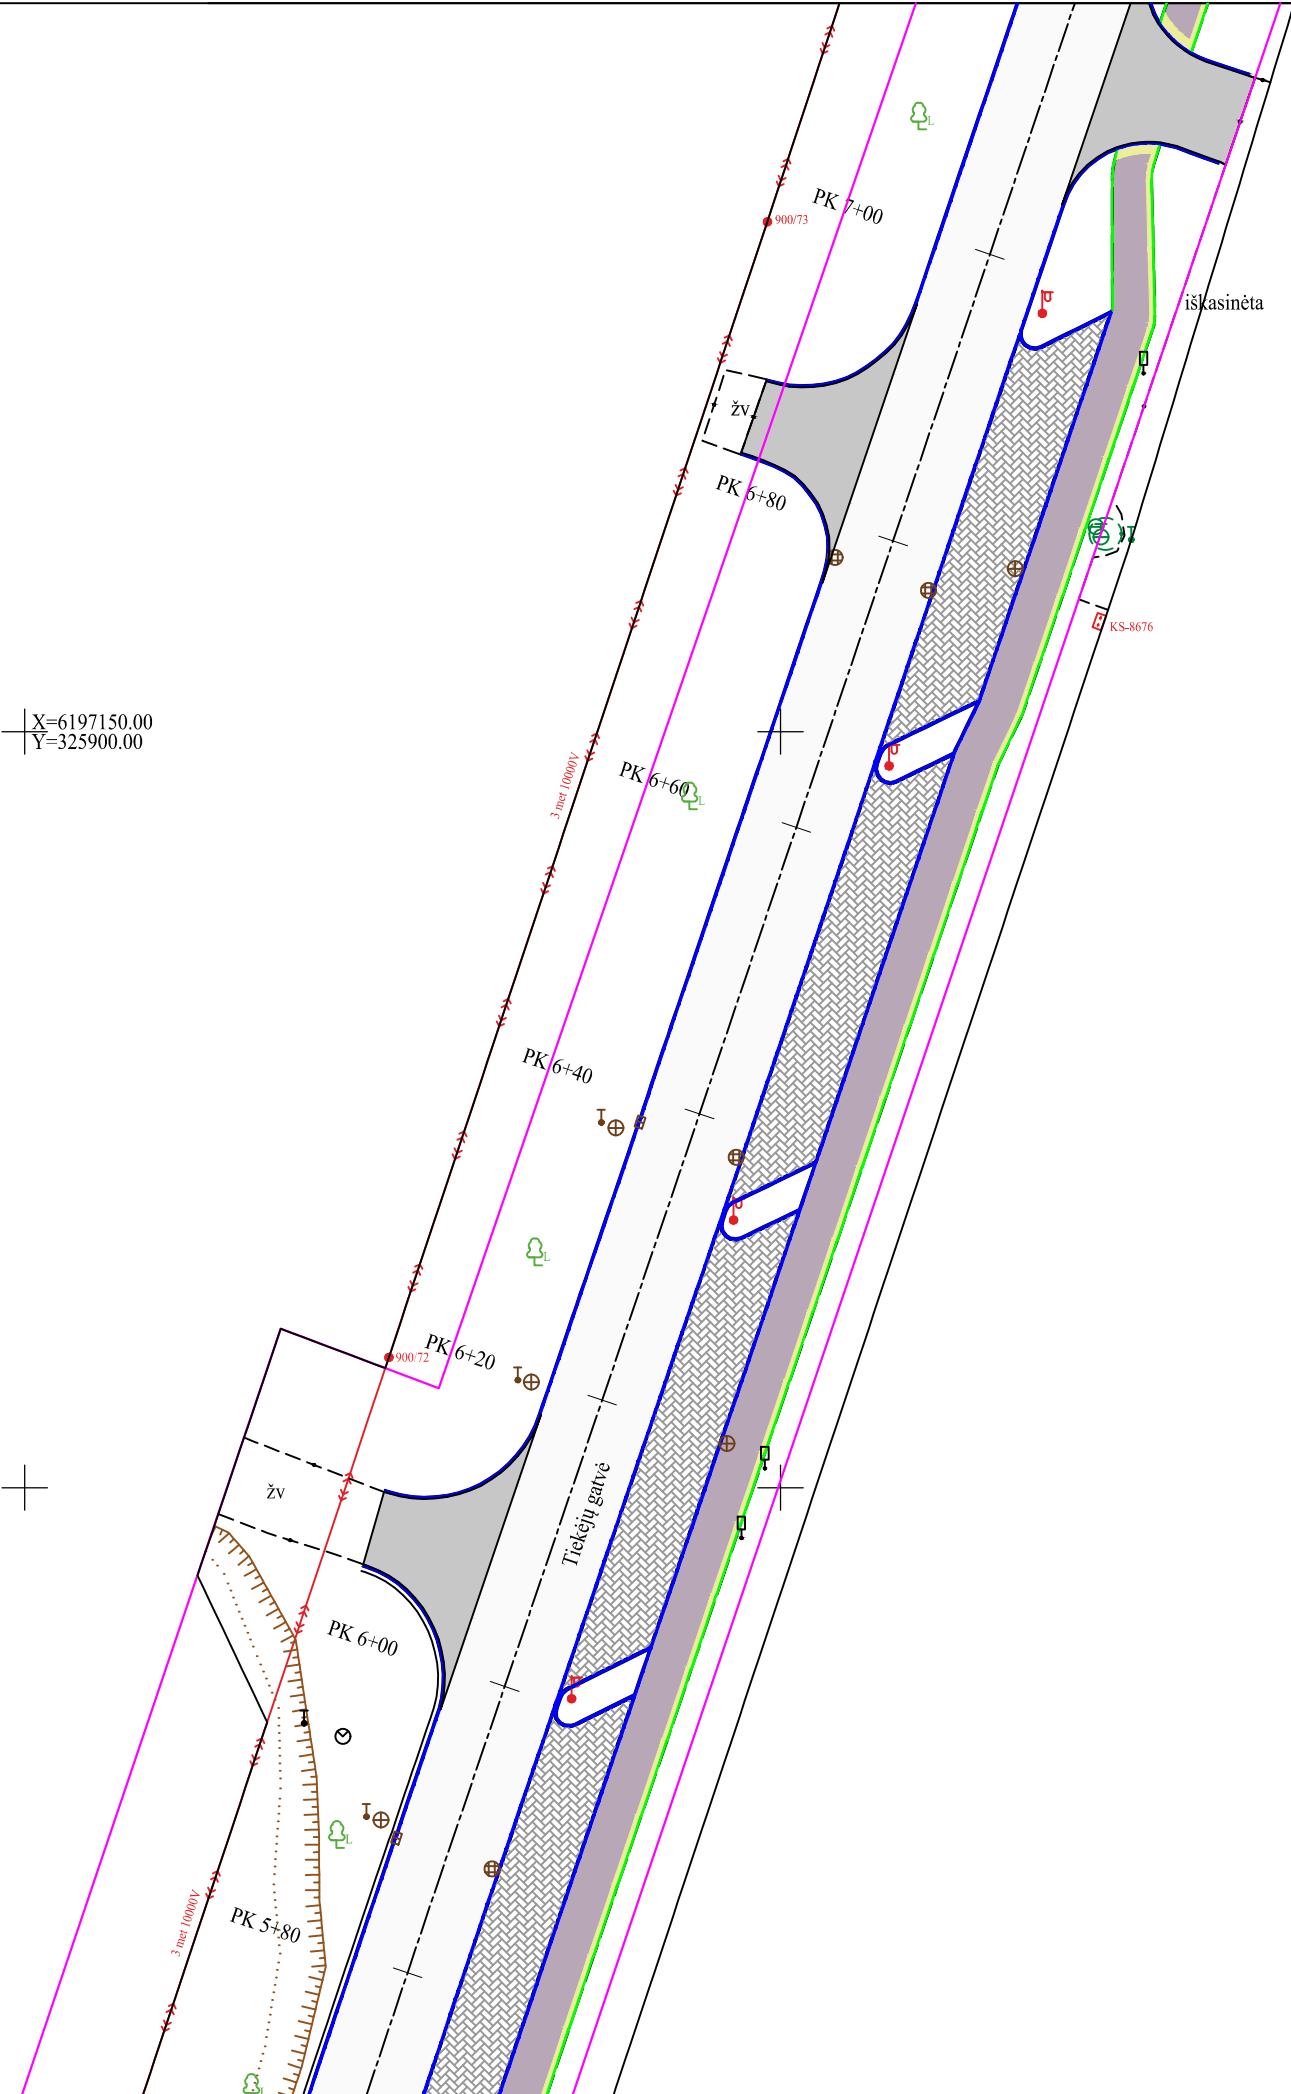


Lapų išdėstymo schema

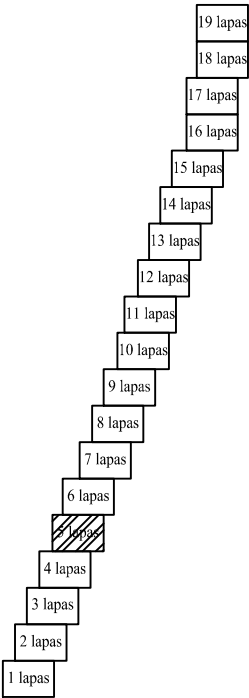


Plano tipas:	Atliktų darbų išpildomasis planas				
Objekto adresas:	Kretinga, Tiekėjų gatvė (PK0+00 - PK 27+30.44)				
Aukščių sistema	Koordinatinių sistema	Pagrindinis objektų tikslumas, cm			
LAS07	LKS-94	Horizontalus:	20	Vertikalus:	10
AB "Eurovia Lietuva"					
Kv. paž. Nr.	Vardas, pavardė	Parašas	Data	A.V.	
1GKV-134	Viktoras Budvytis		2024-03		
Užsakovas		Mastelis	Lapo Nr.	Lapų sk.	
Kretingos rajono savivaldybė		1:500	5	19	


KRETINGA, TIEKĖJŲ GATVĖ, ATLIKTŲ DARBŲ
IŠPILDOMASIS PLANAS M 1:500

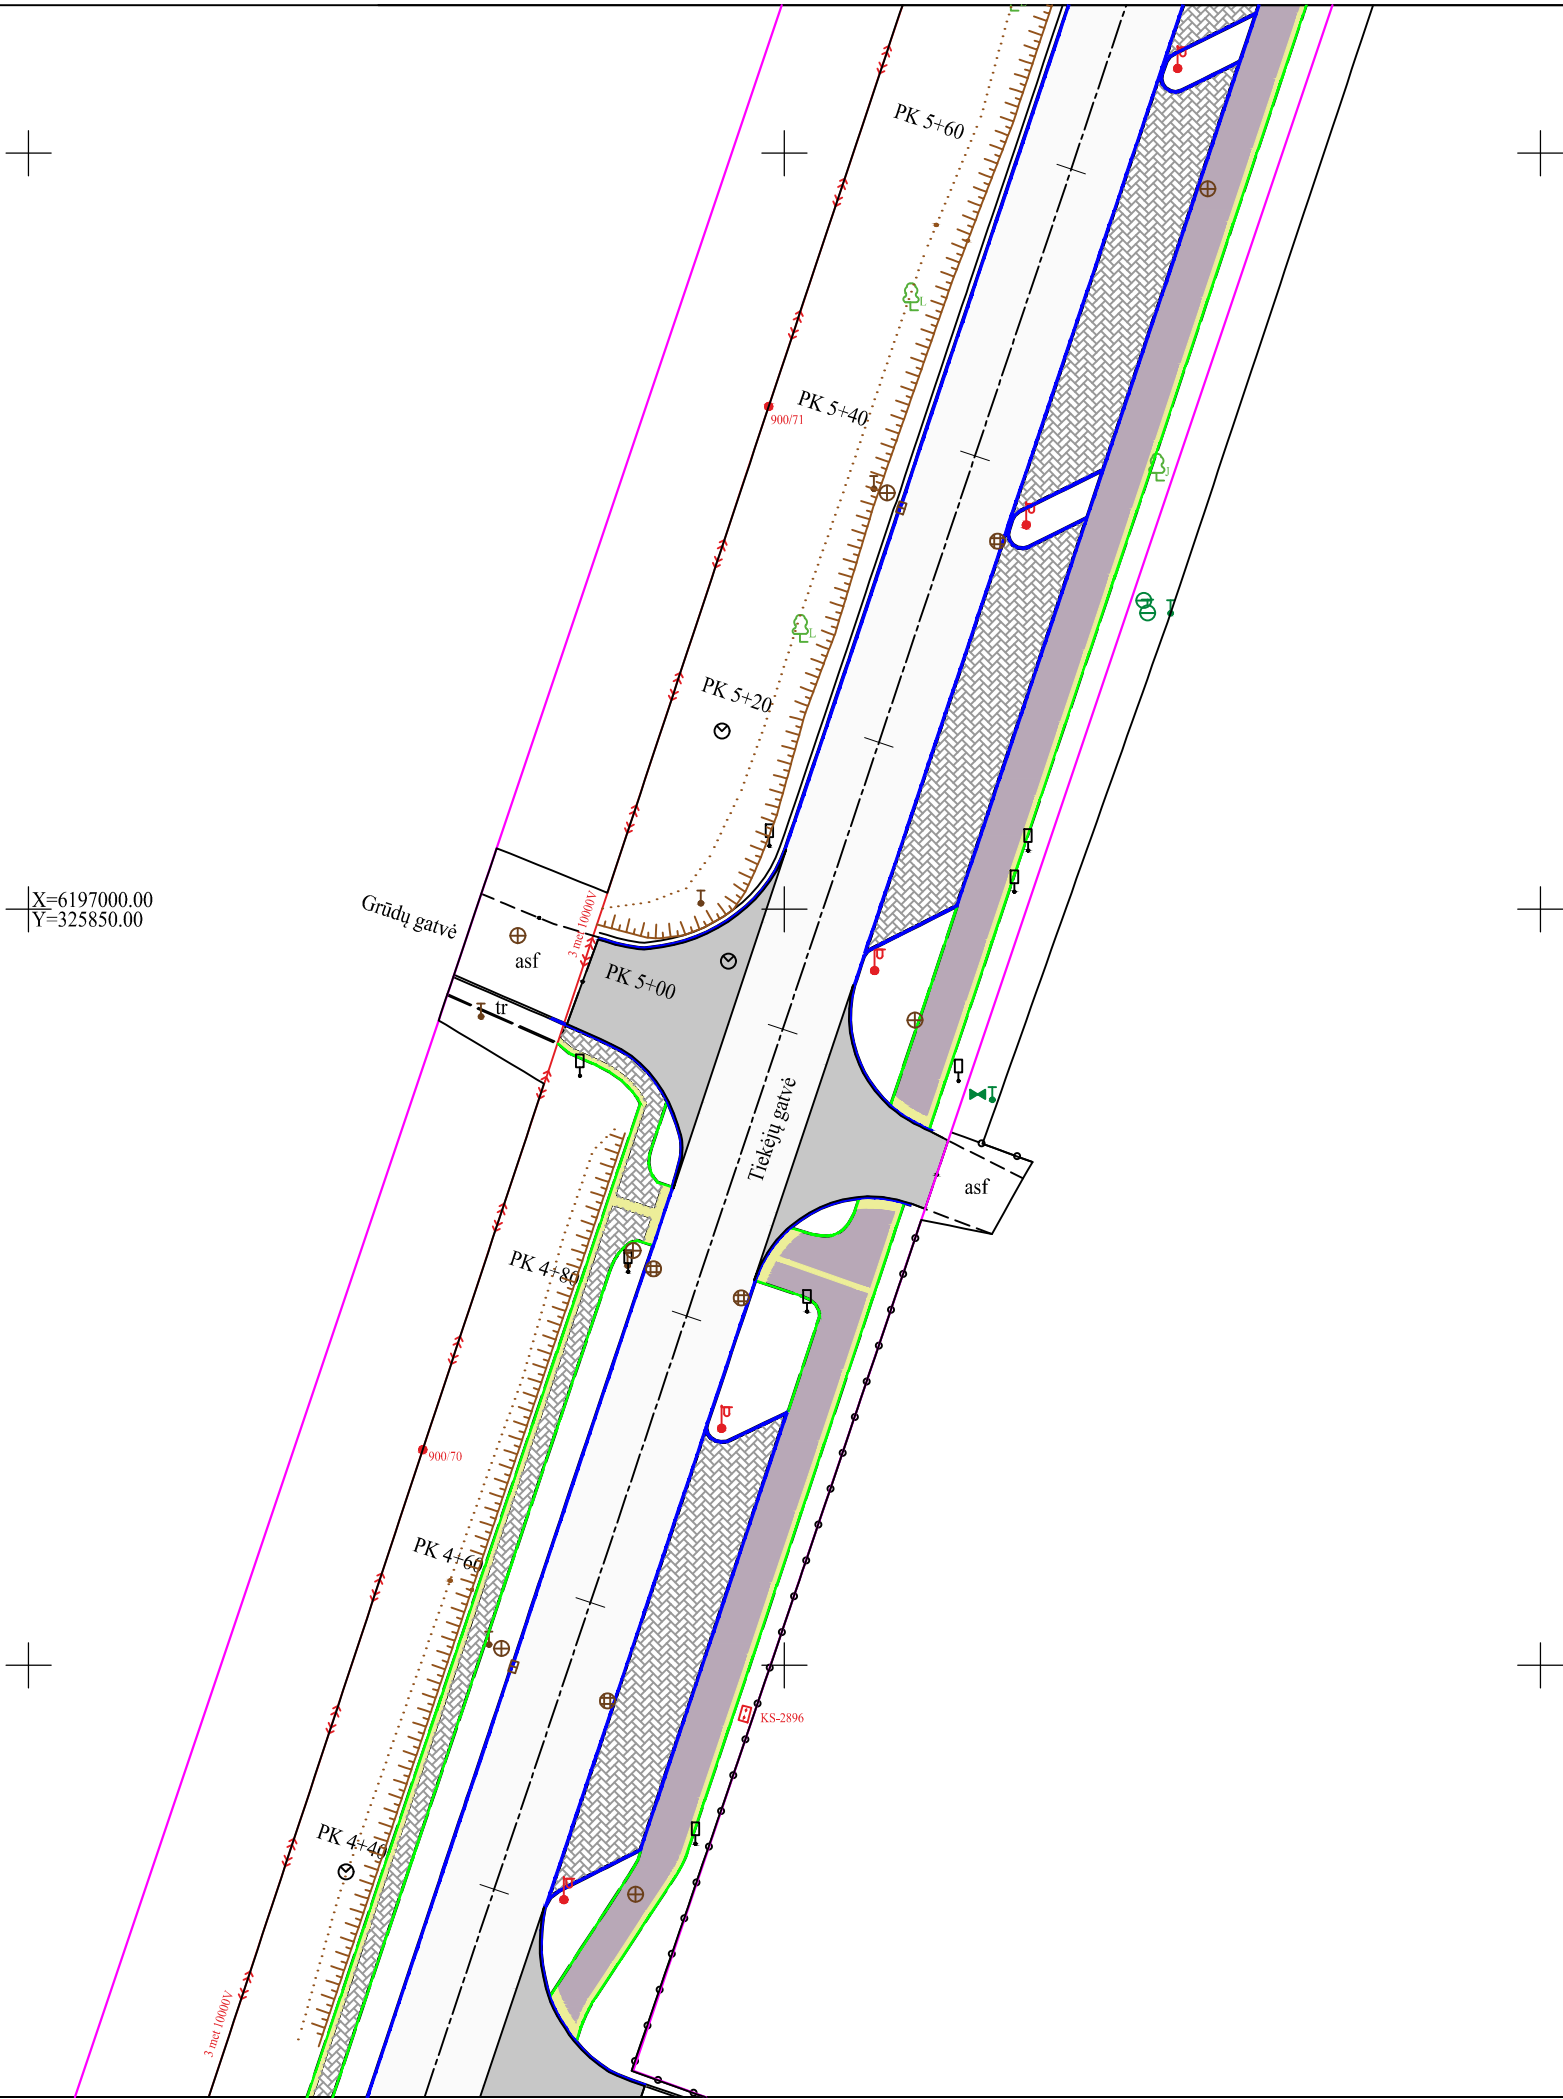

Lapų išdėstymo schema

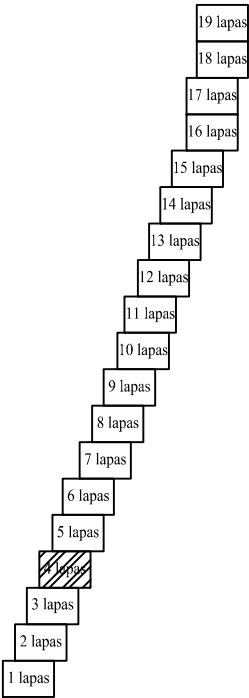


Plano tipas:	Atliktų darbų išpildomasis planas				
Objekto adresas:	Kretinga, Tiekėjų gatvė (PK0+00 - PK 27+30.44)				
Aukščių sistema	Koordinatinių sistema	Pagrindinis objektų tikslumas, cm			
LAS07	LKS-94	Horizontalus:	20	Vertikalus:	10
AB "Eurovia Lietuva"					
Kv. paž. Nr.	Vardas, pavardė	Parašas	Data	A.V.	
1GKV-134	Viktoras Budvytis		2024-03		
Užsakovas		Mastelis	Lapo Nr.	Lapų sk.	
Kretingos rajono savivaldybė		1:500	4	19	

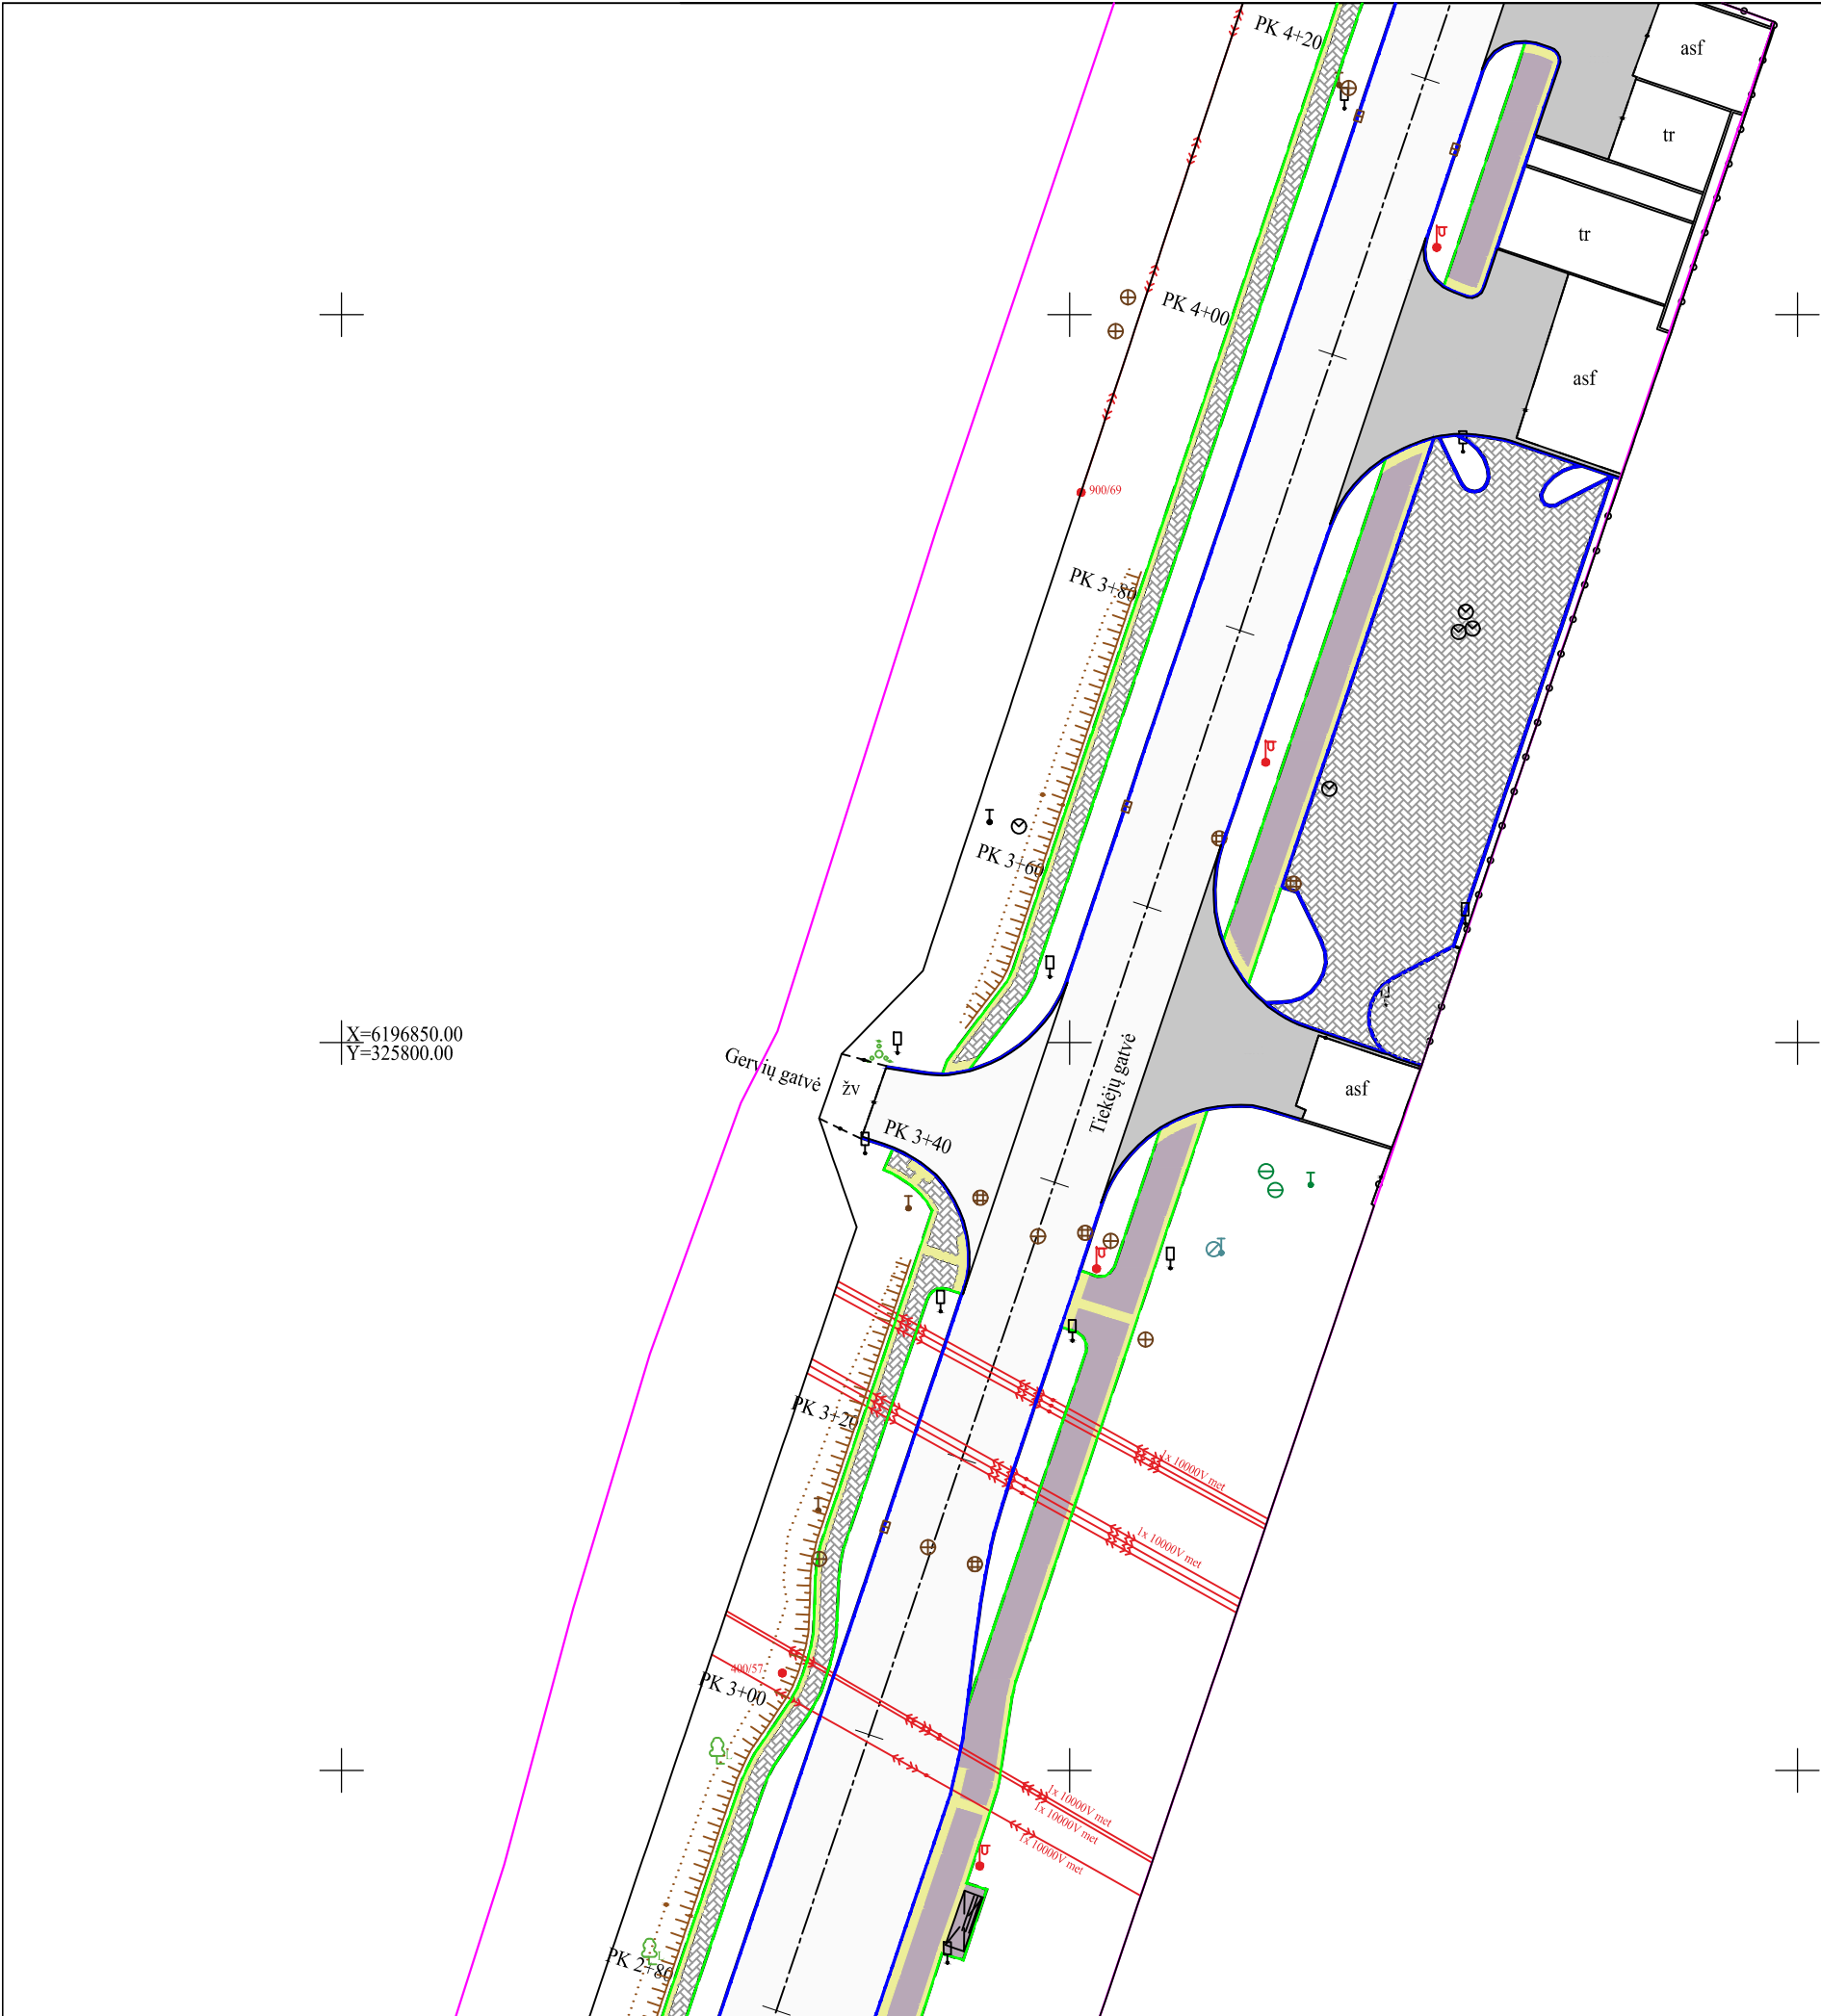

KRETINGA, TIEKĖJŲ GATVĖ, ATLIKTŲ DARBŲ
IŠPILDOMASIS PLANAS M 1:500

Lapų išdėstymo schema

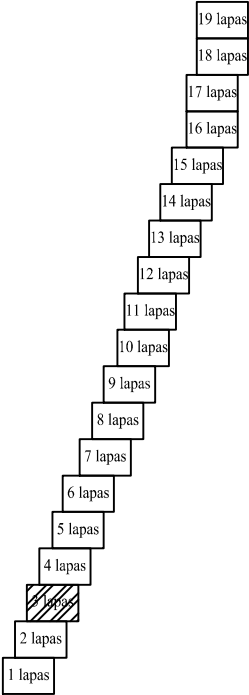


Plano tipas:	Atliktų darbų išpildomasis planas				
Objekto adresas:	Kretinga, Tiekėjų gatvė (PK0+00 - PK 27+30.44)				
Aukščių sistema	Koordinatinių sistema	Pagrindinis objektų tikslumas, cm			
LAS07	LKS-94	Horizontalus:	20	Vertikalus:	10
AB "Eurovia Lietuva"					
Kv. paž. Nr.	Vardas, pavardė	Parašas	Data	A.V.	
1GKV-134	Viktoras Budvytis		2024-03		
Užsakovas		Mastelis	Lapo Nr.	Lapų sk.	
Kretingos rajono savivaldybė		1:500	3	19	


KRETINGA, TIEKĖJŲ GATVĖ, ATLIKTŲ DARBŲ
IŠPILDOMASIS PLANAS M 1:500



X=6196700.00
Y=325750.00

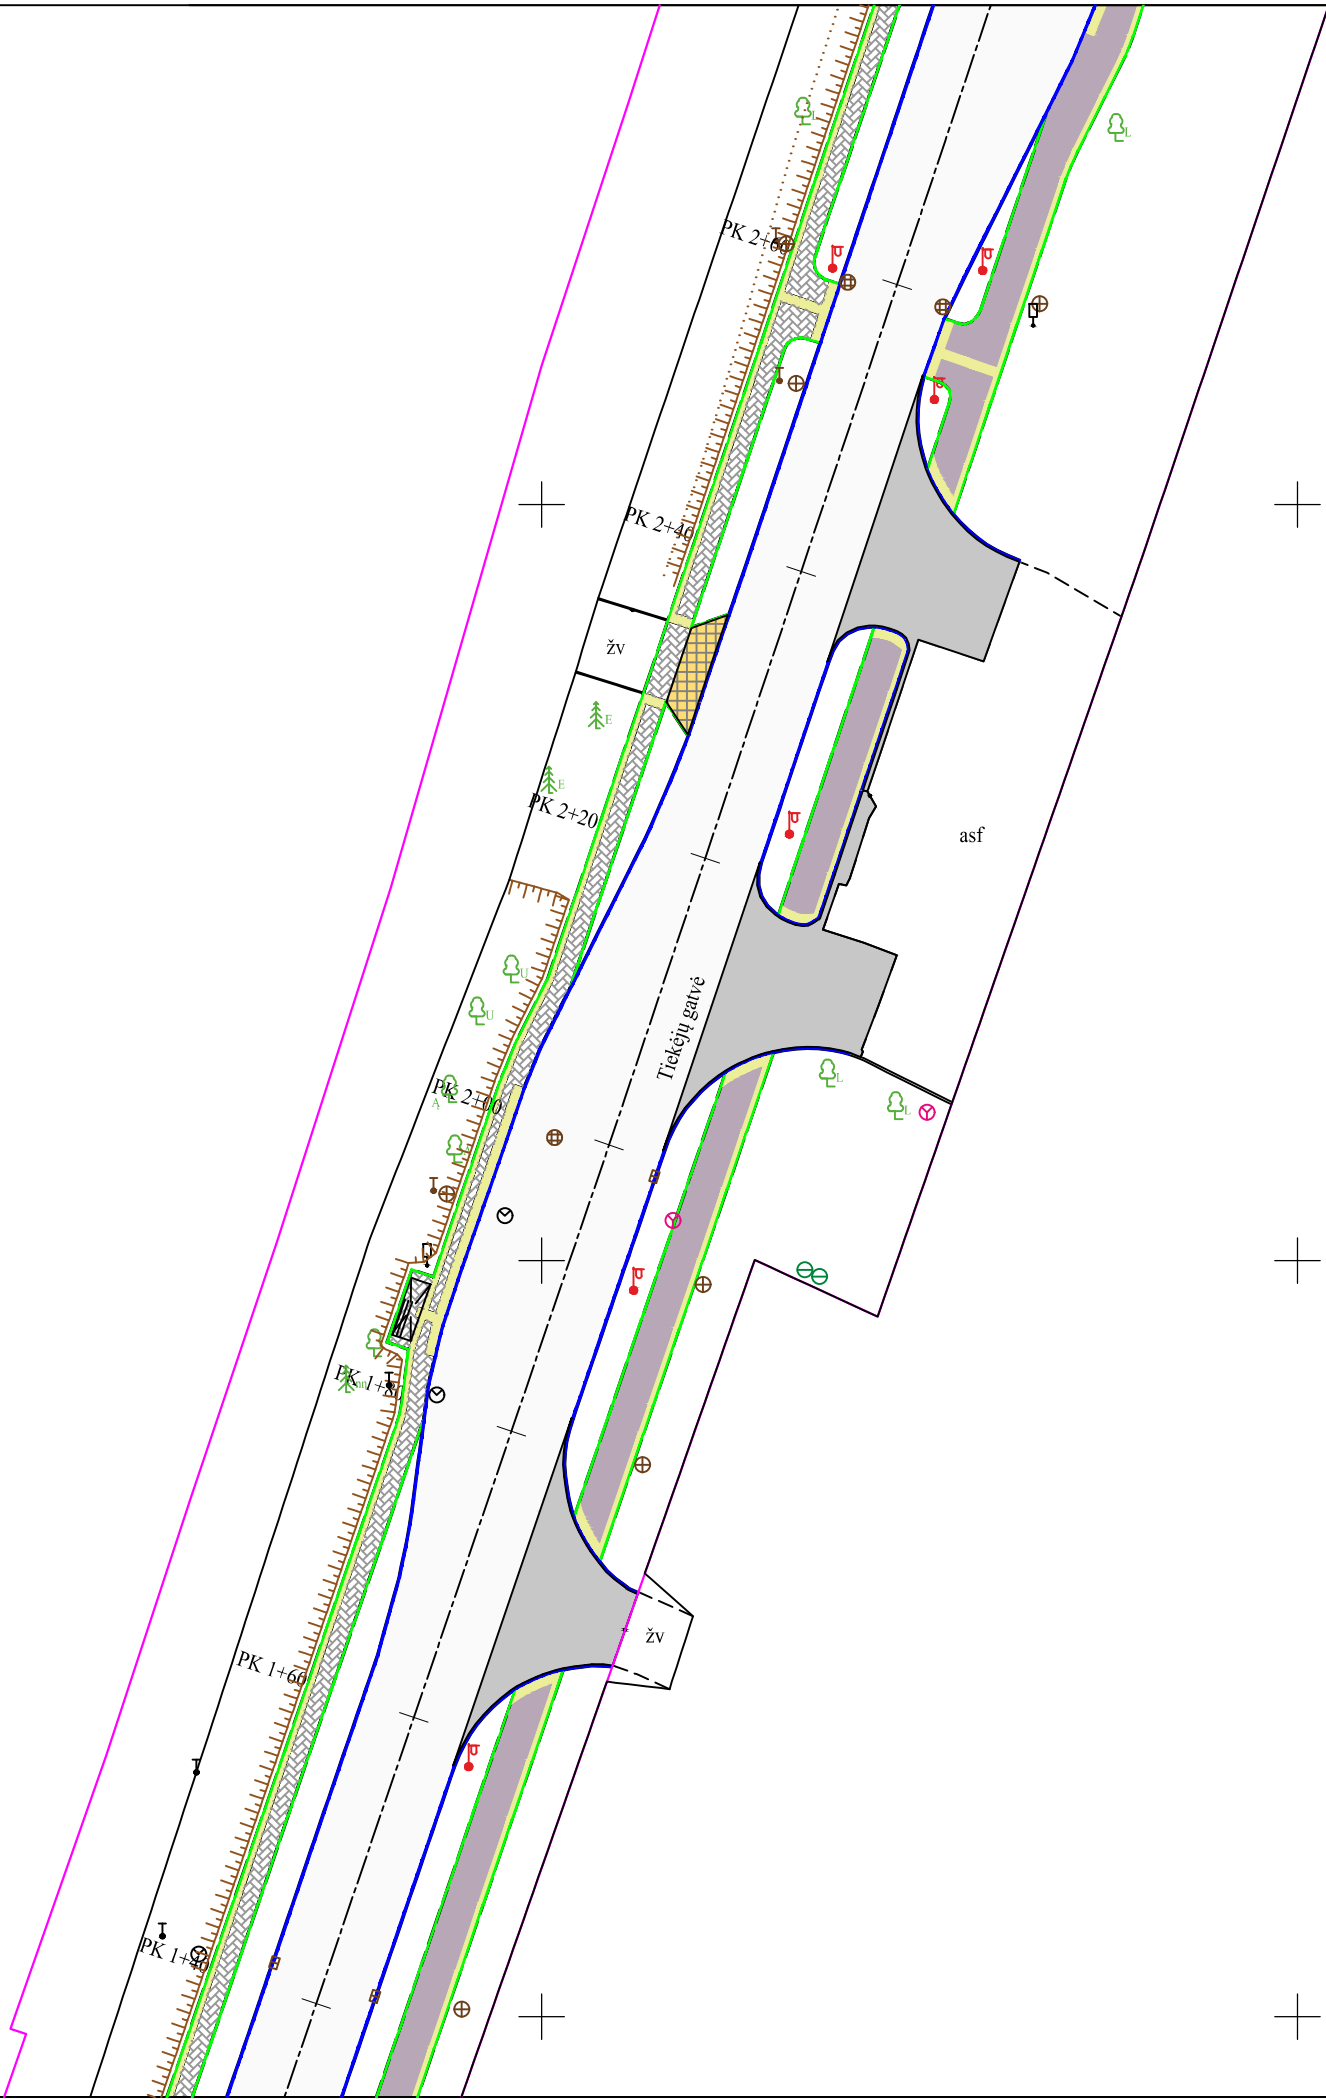


Lapų išdėstymo schema

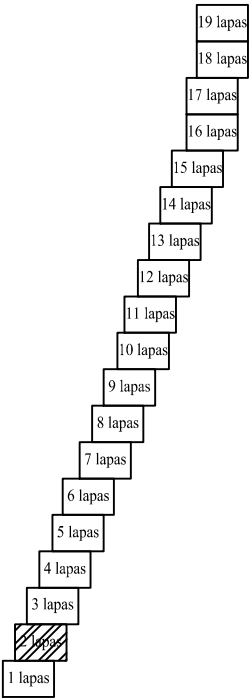

Plano tipas:	Atliktų darbų išpildomasis planas				
Objekto adresas:	Kretinga, Tiekėjų gatvė (PK0+00 - PK 27+30.44)				
Aukščių sistema	Koordinatinių sistema	Pagrindinis objektų tikslumas, cm			
LAS07	LKS-94	Horizontalus:	20	Vertikalus:	10
AB "Eurovia Lietuva"					
Kv. paž. Nr.	Vardas, pavardė	Parašas	Data	A.V.	
1GKV-134	Viktoras Budvytis		2024-03		
Užsakovas		Mastelis	Lapo Nr.	Lapų sk.	
Kretingos rajono savivaldybė		1:500	2	19	

KRETINGA, TIEKĖJŲ GATVĖ, ATLIKTŲ DARBŲ
IŠPILDOMASIS PLANAS M 1:500


X=6196600.00
Y=325700.00

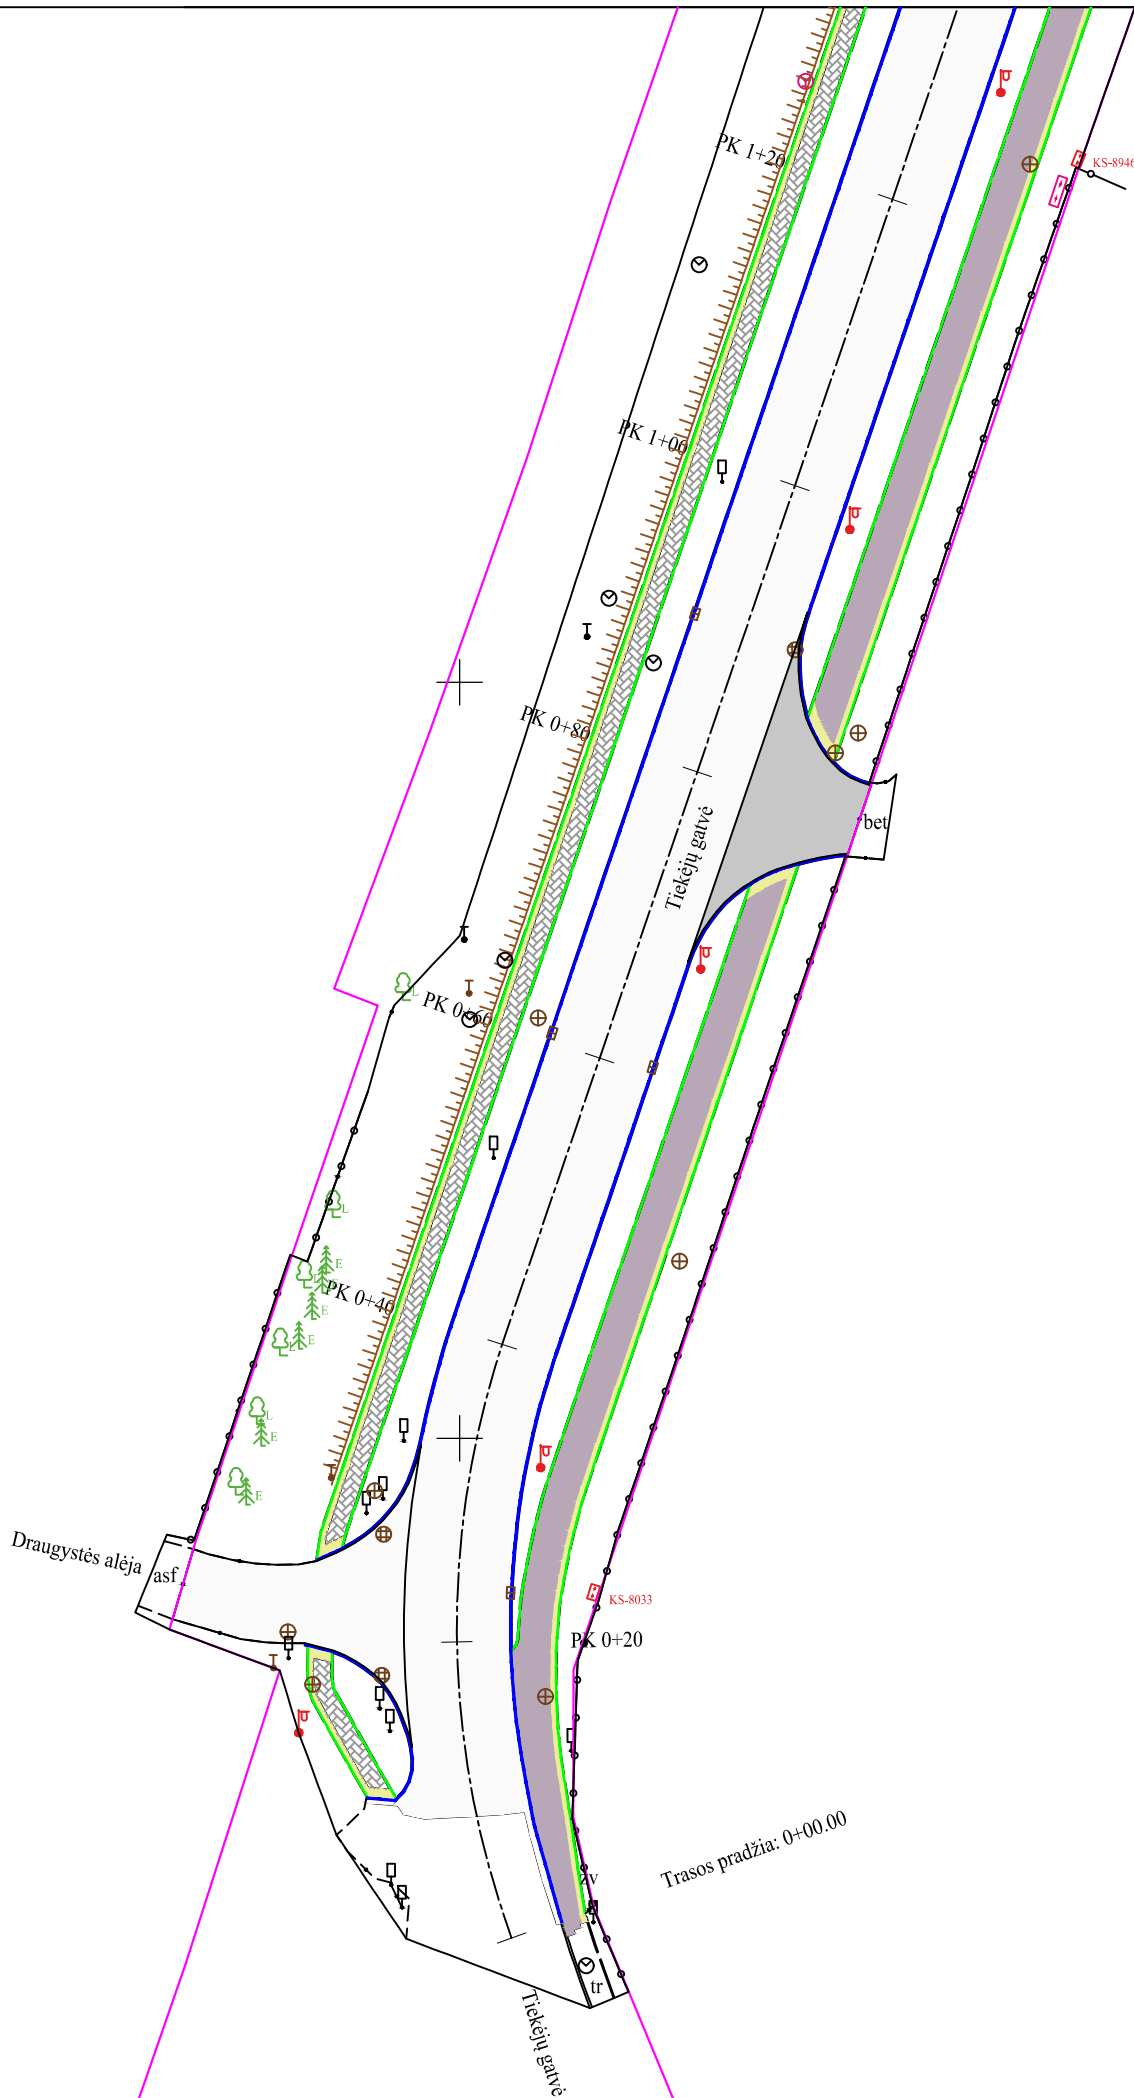

Sutartiniai žymėjimai bei įvykdytų darbų kiekiai:

- Gatvės bortai - 6788.80 m
- Vejos bortai - 7068.50 m
- Trinkelų danga - 5310.2 m2
- Neregijų trinkelės (įspėjamieji) - 1571.60 m2
- Neregijų trinkelės (vedimo) - 000 m2
- Trinkelų danga (papildoma nuovaža PK 2+31) - 13.5 m2
- Asfaltbetonio danga (Gatvė ir sankryžos) - 20760.2 m2
- Asfaltbetonio danga (Nuovažos) - 3527.6 m2
- Asfaltbetonio danga (pėsčiųjų takas) - 5616.5 m2

Lapų išdėstymo schema

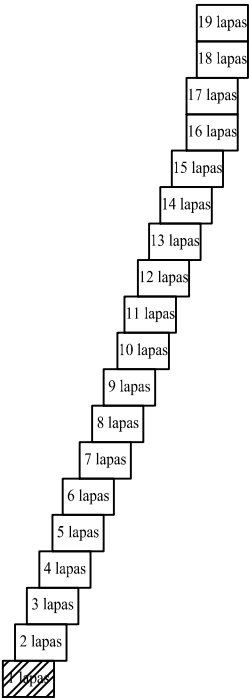

Plano tipas:	Atliktų darbų išpildomasis planas				
Objekto adresas:	Kretinga, Tiekėjų gatvė (PK0+00 - PK 27+30.44)				
Aukščių sistema	Koordinatų sistema	Pagrindinis objektų tikslumas, cm			
LAS07	LKS-94	Horizontalus:	20	Vertikalus:	10
AB "Eurovia Lietuva"					
Kv. paž. Nr.	Vardas, pavardė	Parašas	Data	A.V.	
1GKV-134	Viktoras Budvytis		2024-03		
Užsakovas		Mastelis	Lapo Nr.	Lapų sk.	
Kretingos rajono savivaldybė		1:500	1	19	