



Objektas : Tiekėjų g. Kretinga, Kretingos r. sav


*Geodezinių darbų
pavadinimas:* Apšvietimo inžinerinių tinklų planas

Užsakovas: Indikacija, UAB


Data

2022.12

Topografavimo darbų teritorijos išdėstymo schema

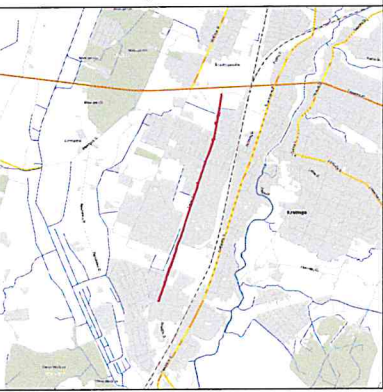

Apšvietimo inžinerinių tinklų planas M1:500

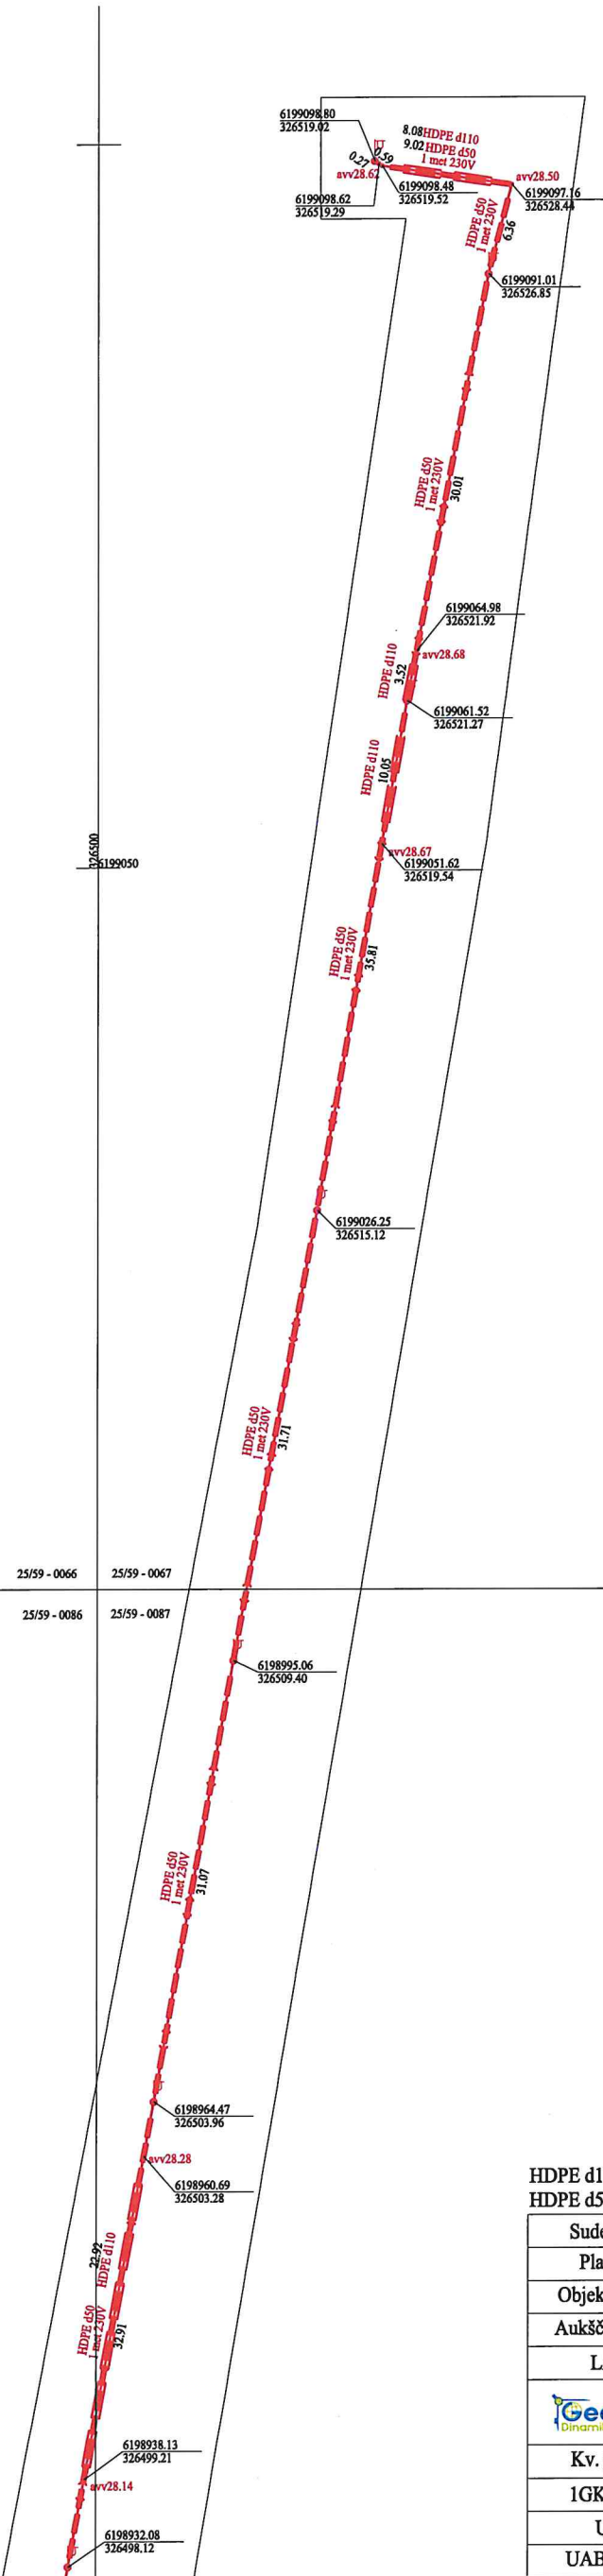


- 1
- 2
- 3
- 4
- 5
- 6
- 7
- 8
- 9
- 10
- 11
- 12
- 13
- 14

HDPE d110 - 823.49 m.
HDPE d50 - 3101.84 m.

Suderinimo ID:		TIIIS1-20230104-000687		
Plano tipas:		Apšvietimo inžinerinių tinklų planas		
Objekto adresas:		Tiekėjų g., Kretinga, Kretingos r.sav		
Aukščių sistema		Koordinatų sistema	Pagrindinis objektų tikslumas, cm	
LAS07		LKS-94	Horizontalus:	5
			Vertikalus:	5
		Mindaugas.GeoDinamika@gmail.com Tel. 86 852 2548 Mindaugas Eitutis		
		Minijos g. 42, Klaipėda, Klaipėdos m. sav.		
Kv. paž. Nr.		Vardas, pavardė	Parašas	Data
1GKV-1065		Mindaugas Eitutis		2022-12
Užsakovas		Rangovas	Mastelis	Lapo Nr.
UAB "Indikacija"		UAB "Indikacija"	1:500	1




25/59 - 0106	25/59 - 0107
--------------	--------------

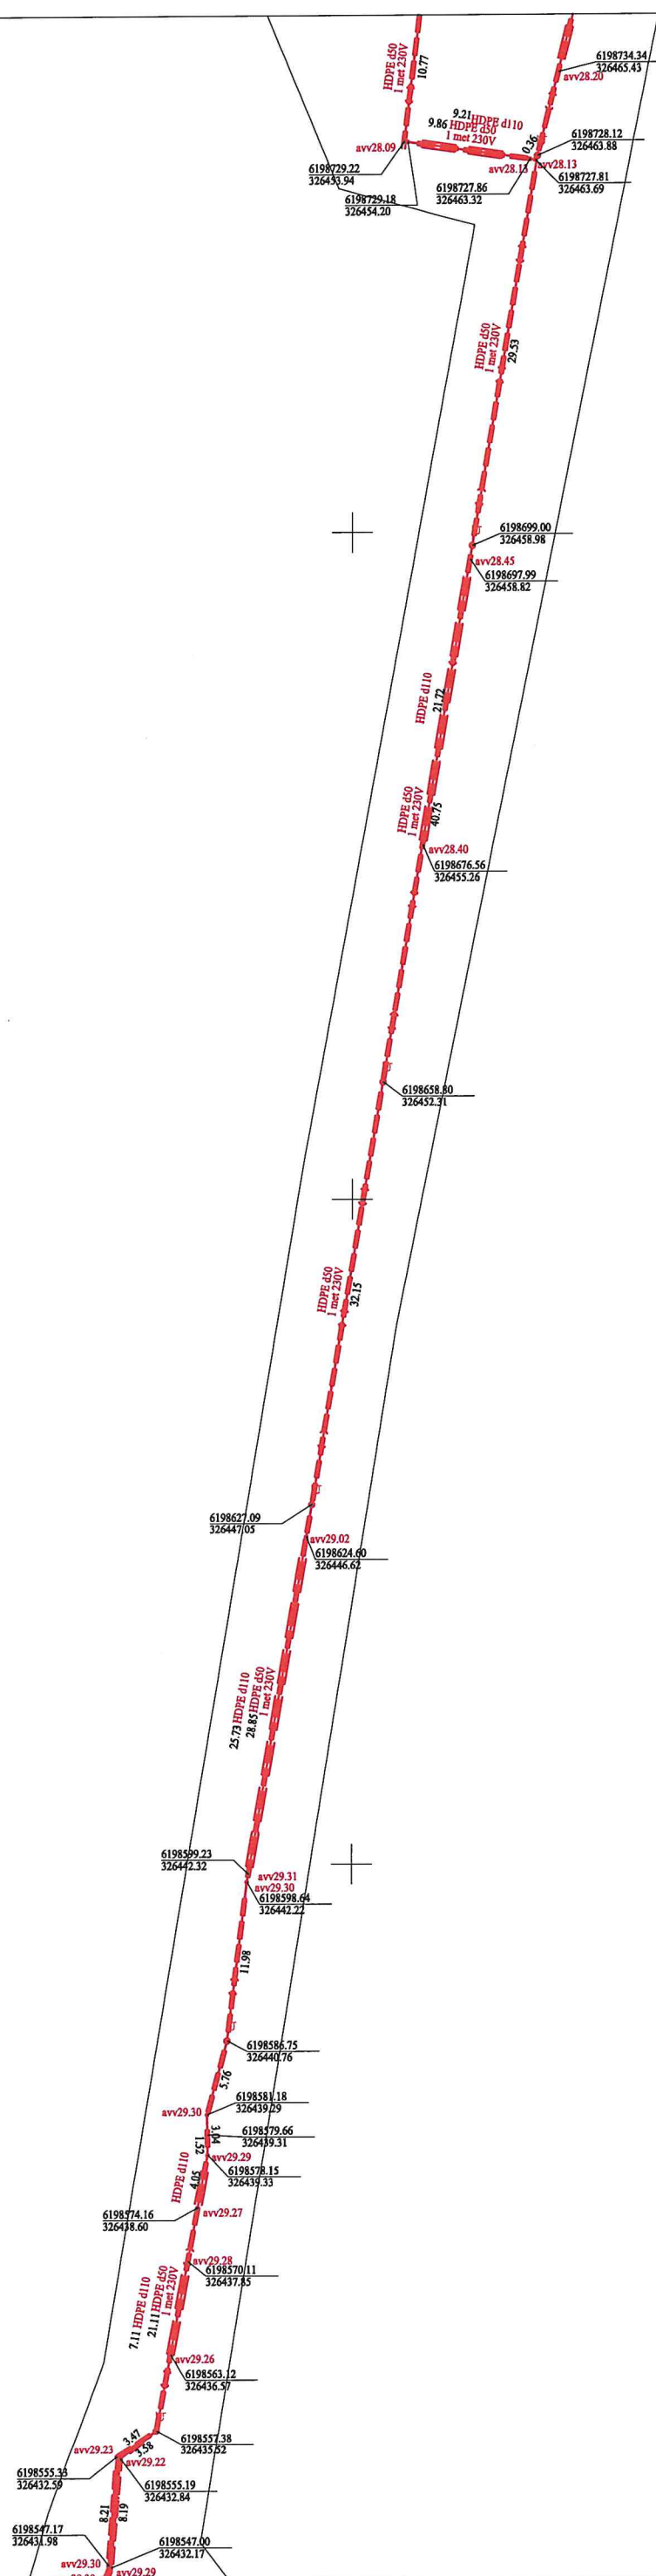


-
- A staircase diagram consisting of 14 steps, numbered 1 to 14 from top to bottom. Step 3 is highlighted in red. The steps are arranged in a descending staircase pattern from top-right to bottom-left.


Lapo Nr.	Lapų sk.
3	14

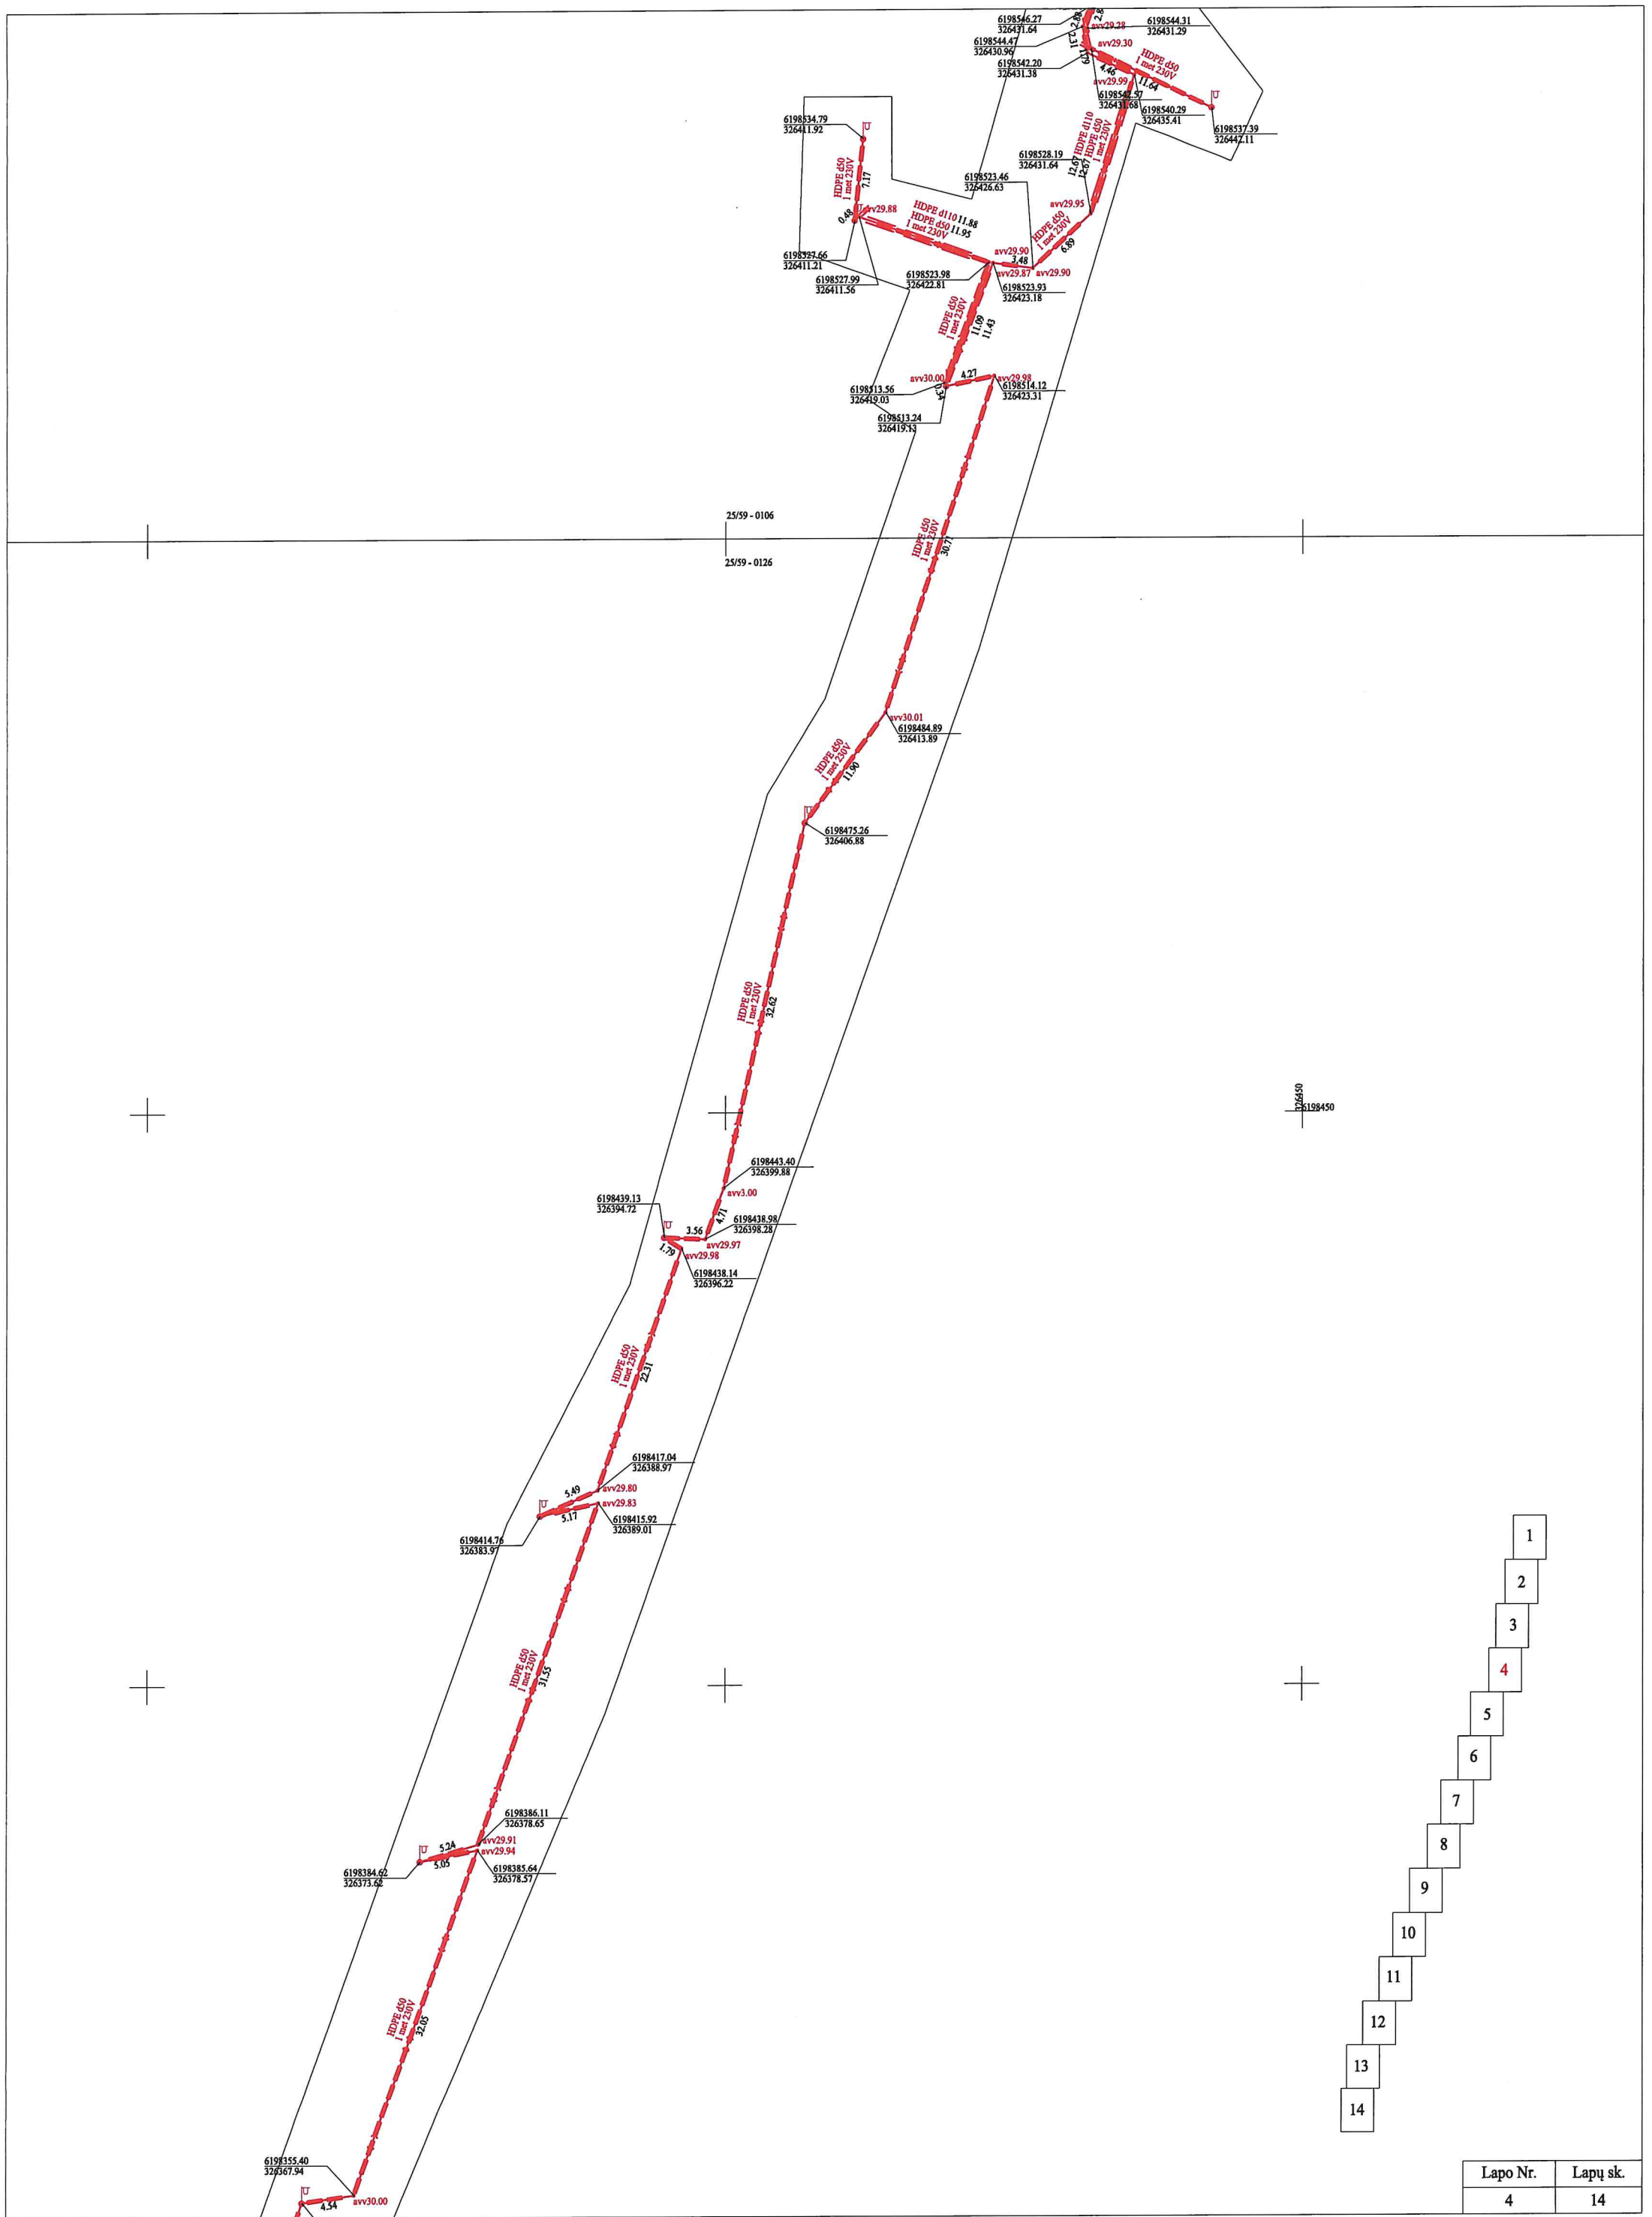


- 1
- 2
- 3
- 4
- 5
- 6
- 7
- 8
- 9
- 10
- 11
- 12
- 13
- 14

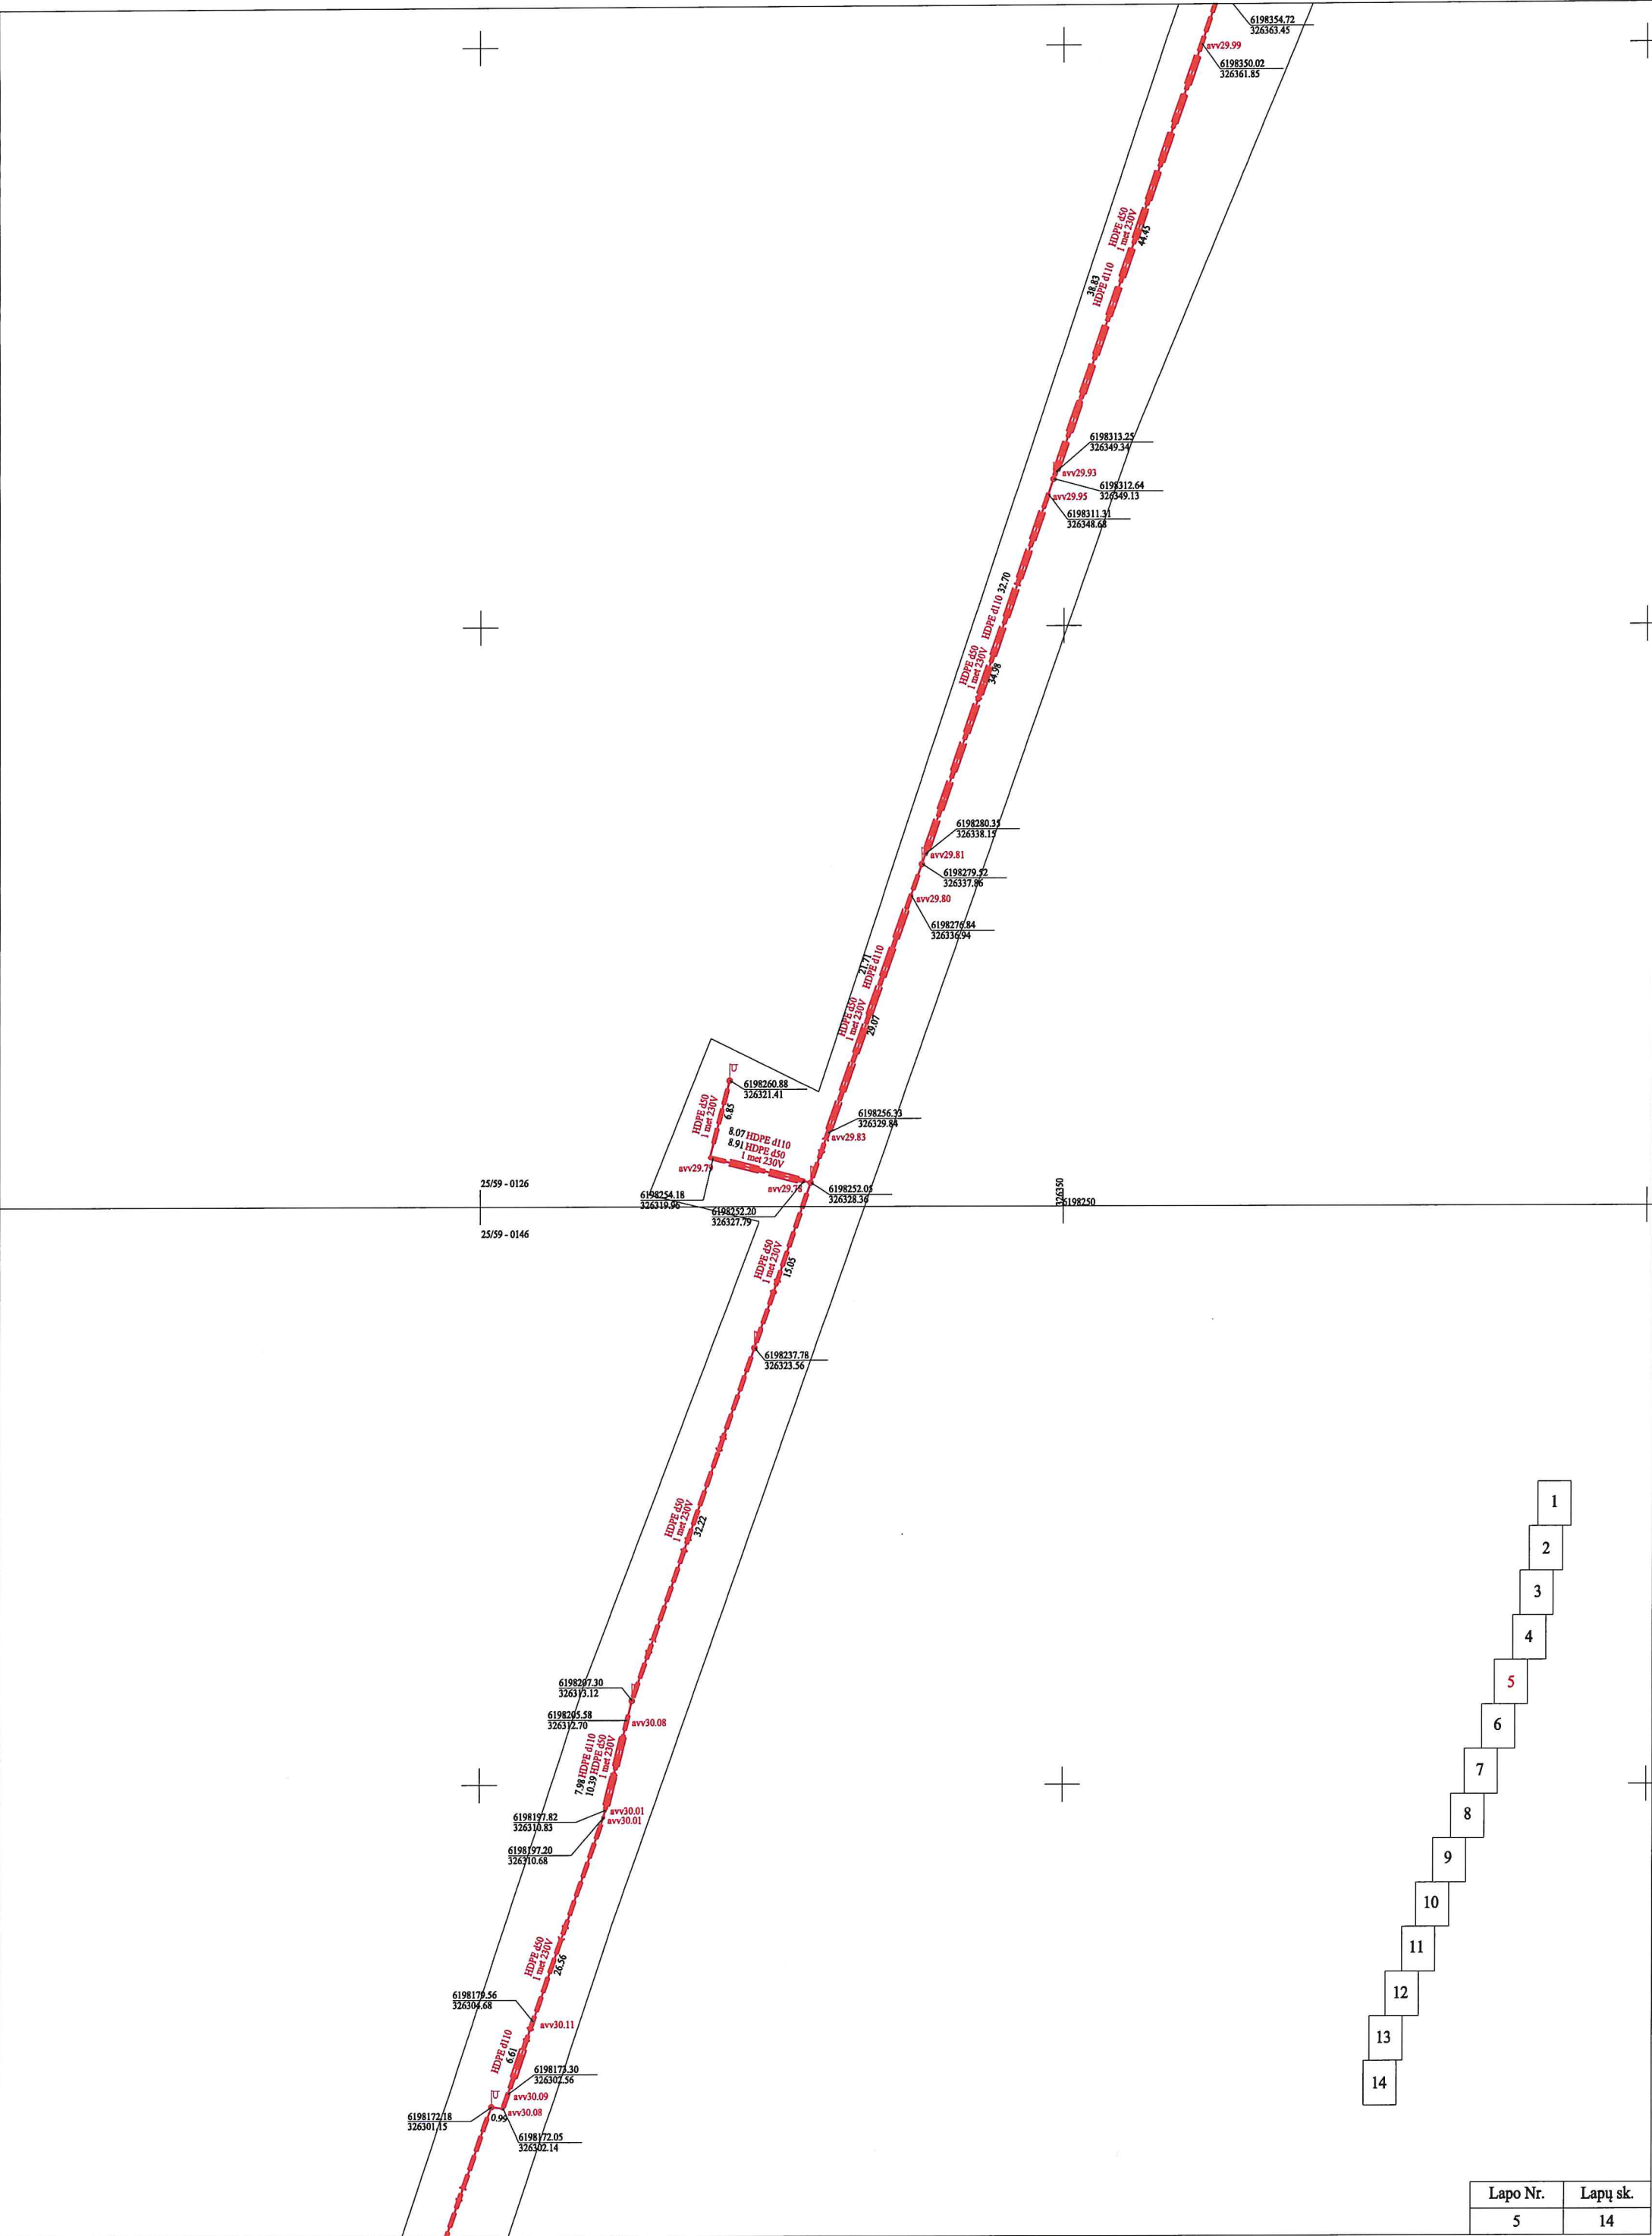

- 1
- 2
- 3
- 4
- 5
- 6
- 7
- 8
- 9
- 10
- 11
- 12
- 13
- 14

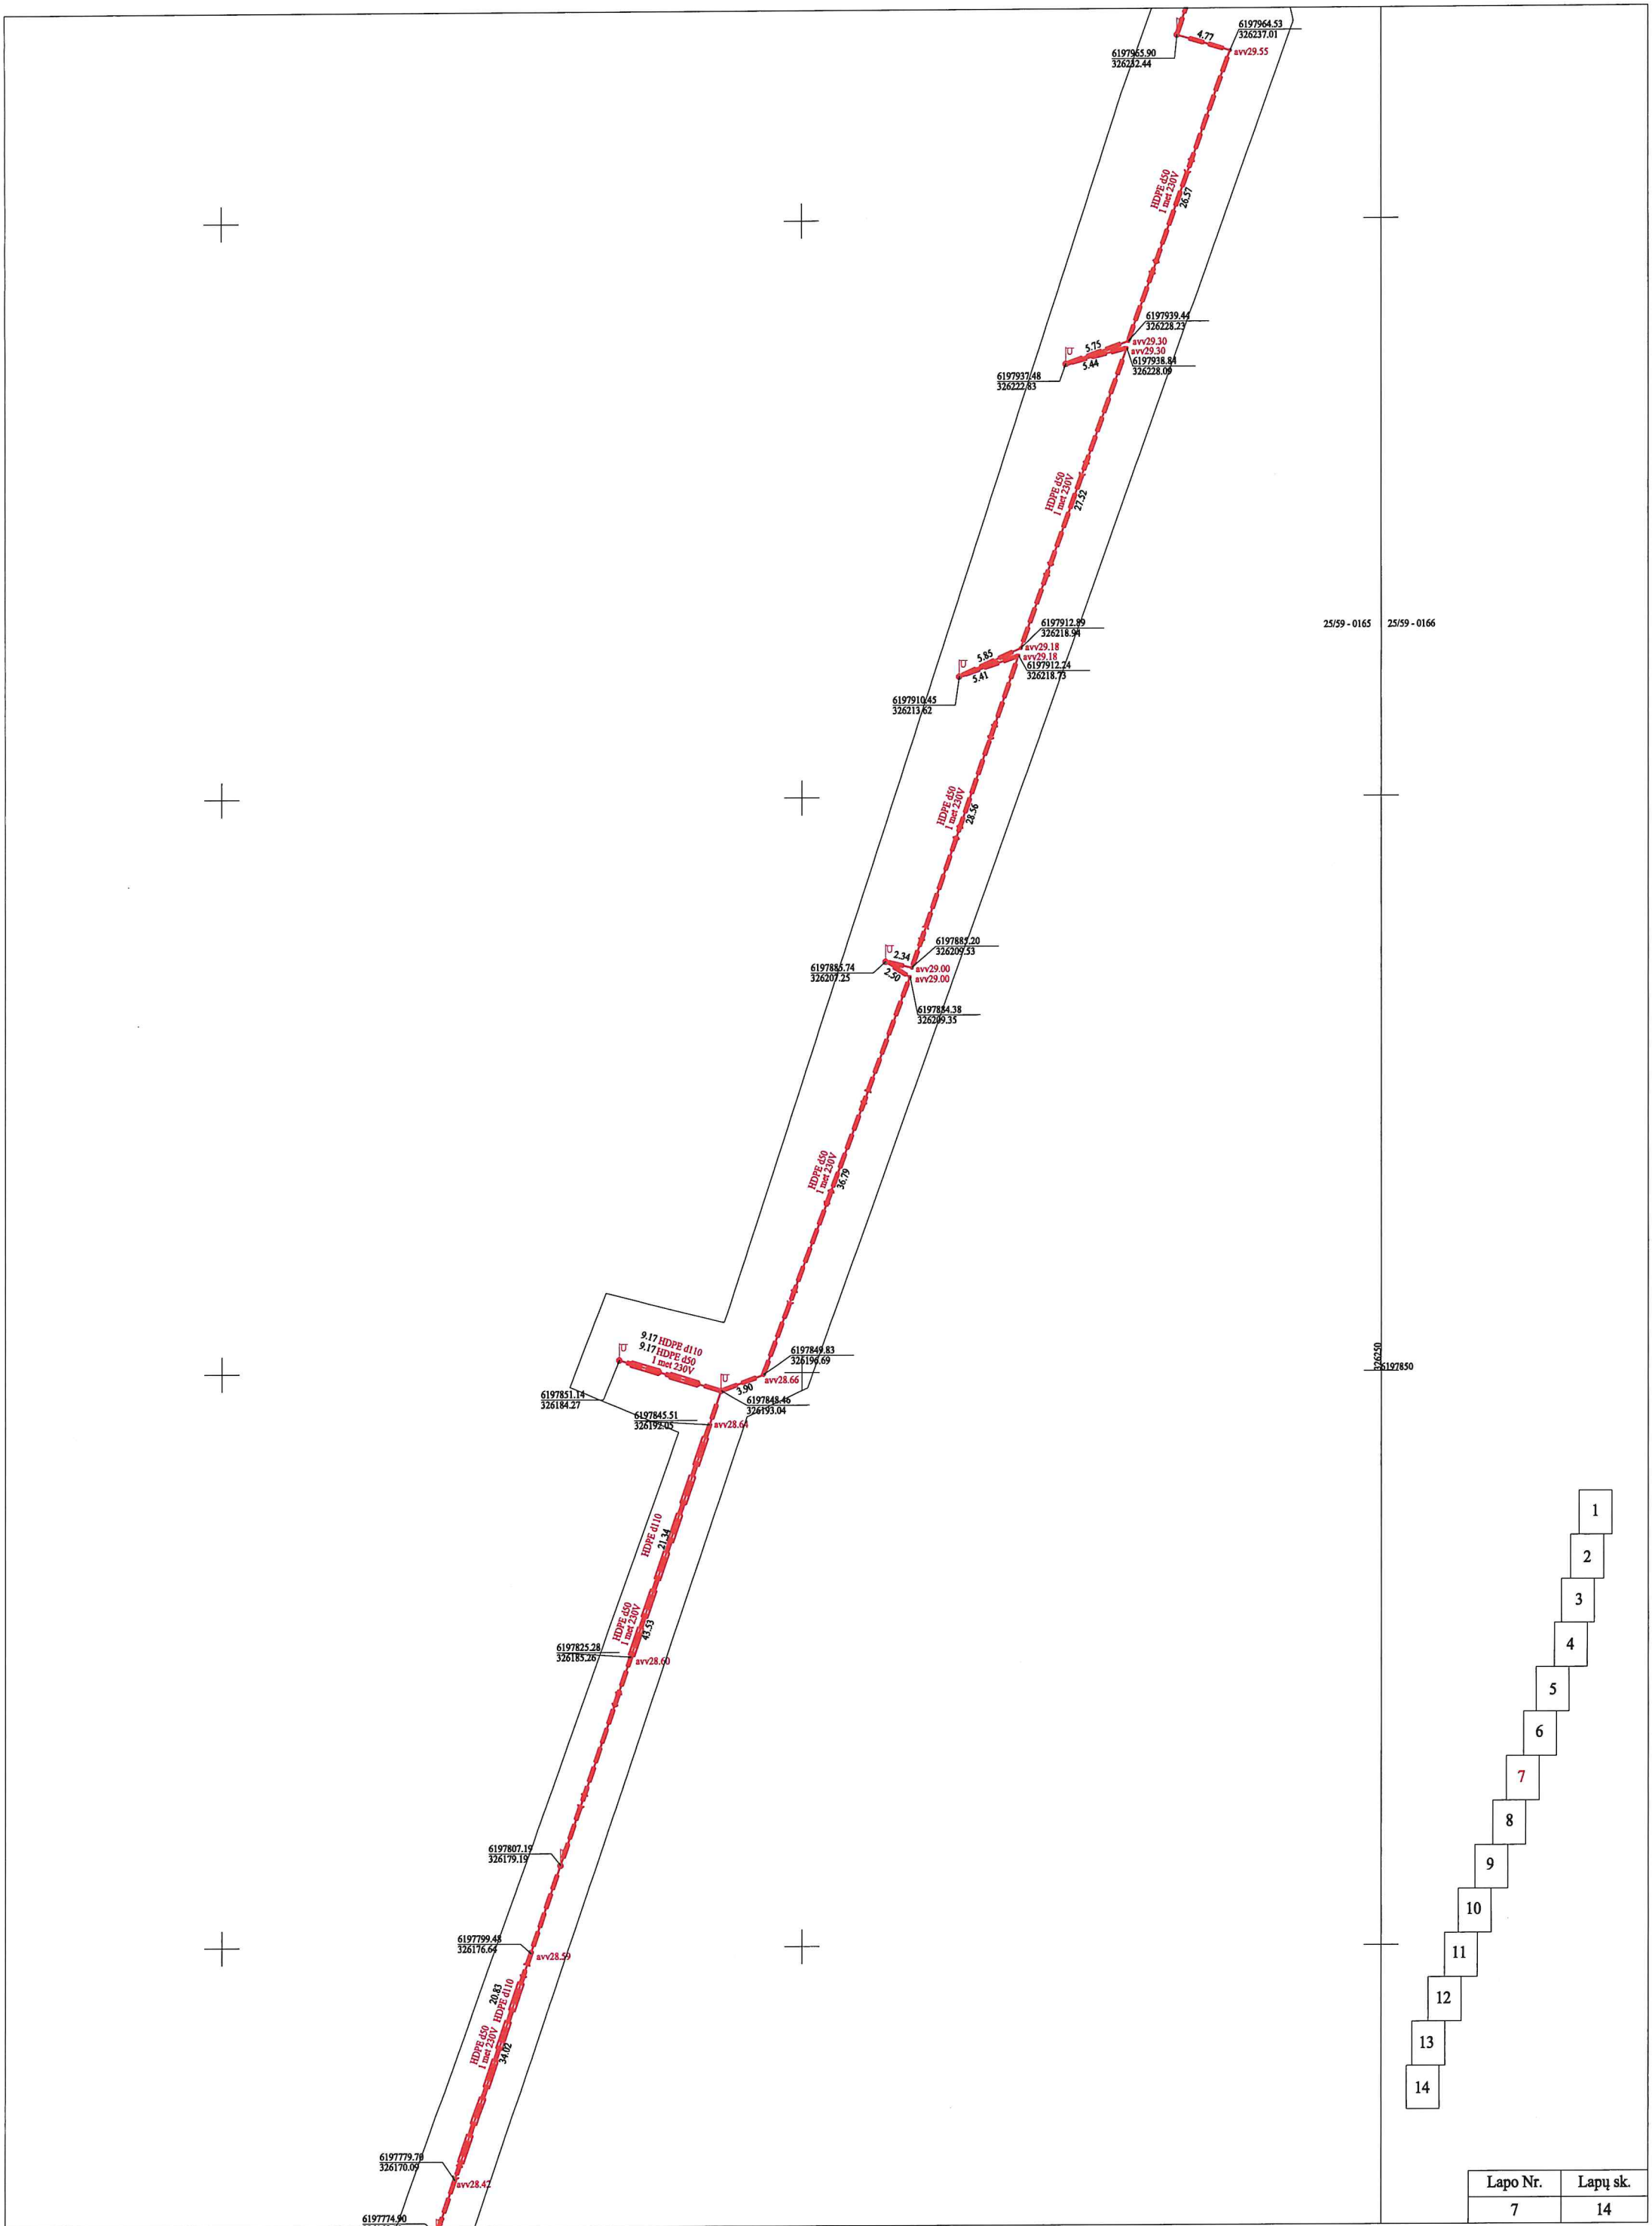


- 1
- 2
- 3
- 4
- 5
- 6
- 7
- 8
- 9
- 10
- 11
- 12
- 13
- 14

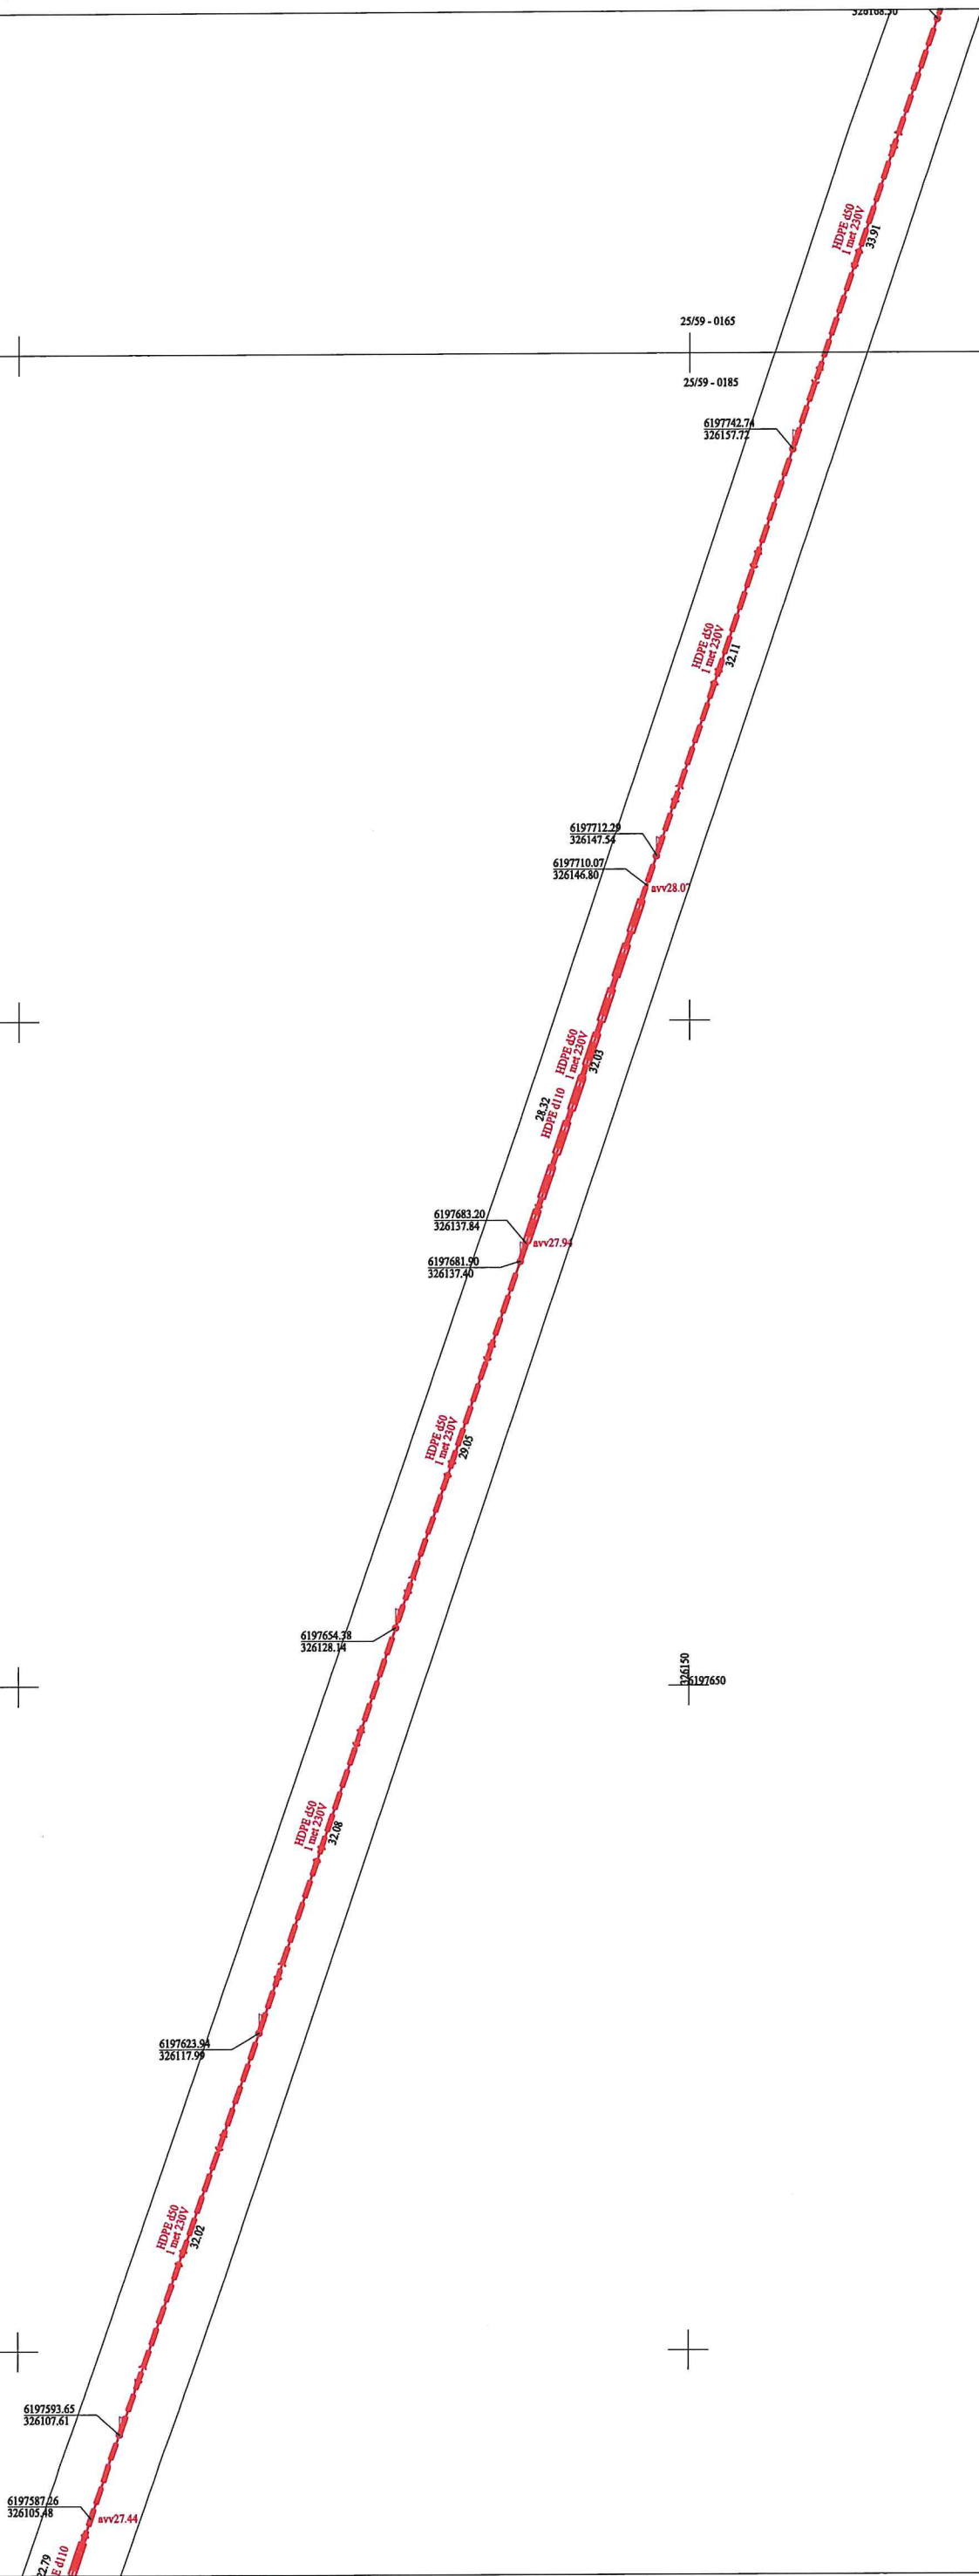


- 1
- 2
- 3
- 4
- 5
- 6
- 7
- 8
- 9
- 10
- 11
- 12
- 13
- 14

Lapo Nr.	Lapų sk.
8	14

25/59 - 0184 25/59 - 0185
25/59 - 0204 25/59 - 0205

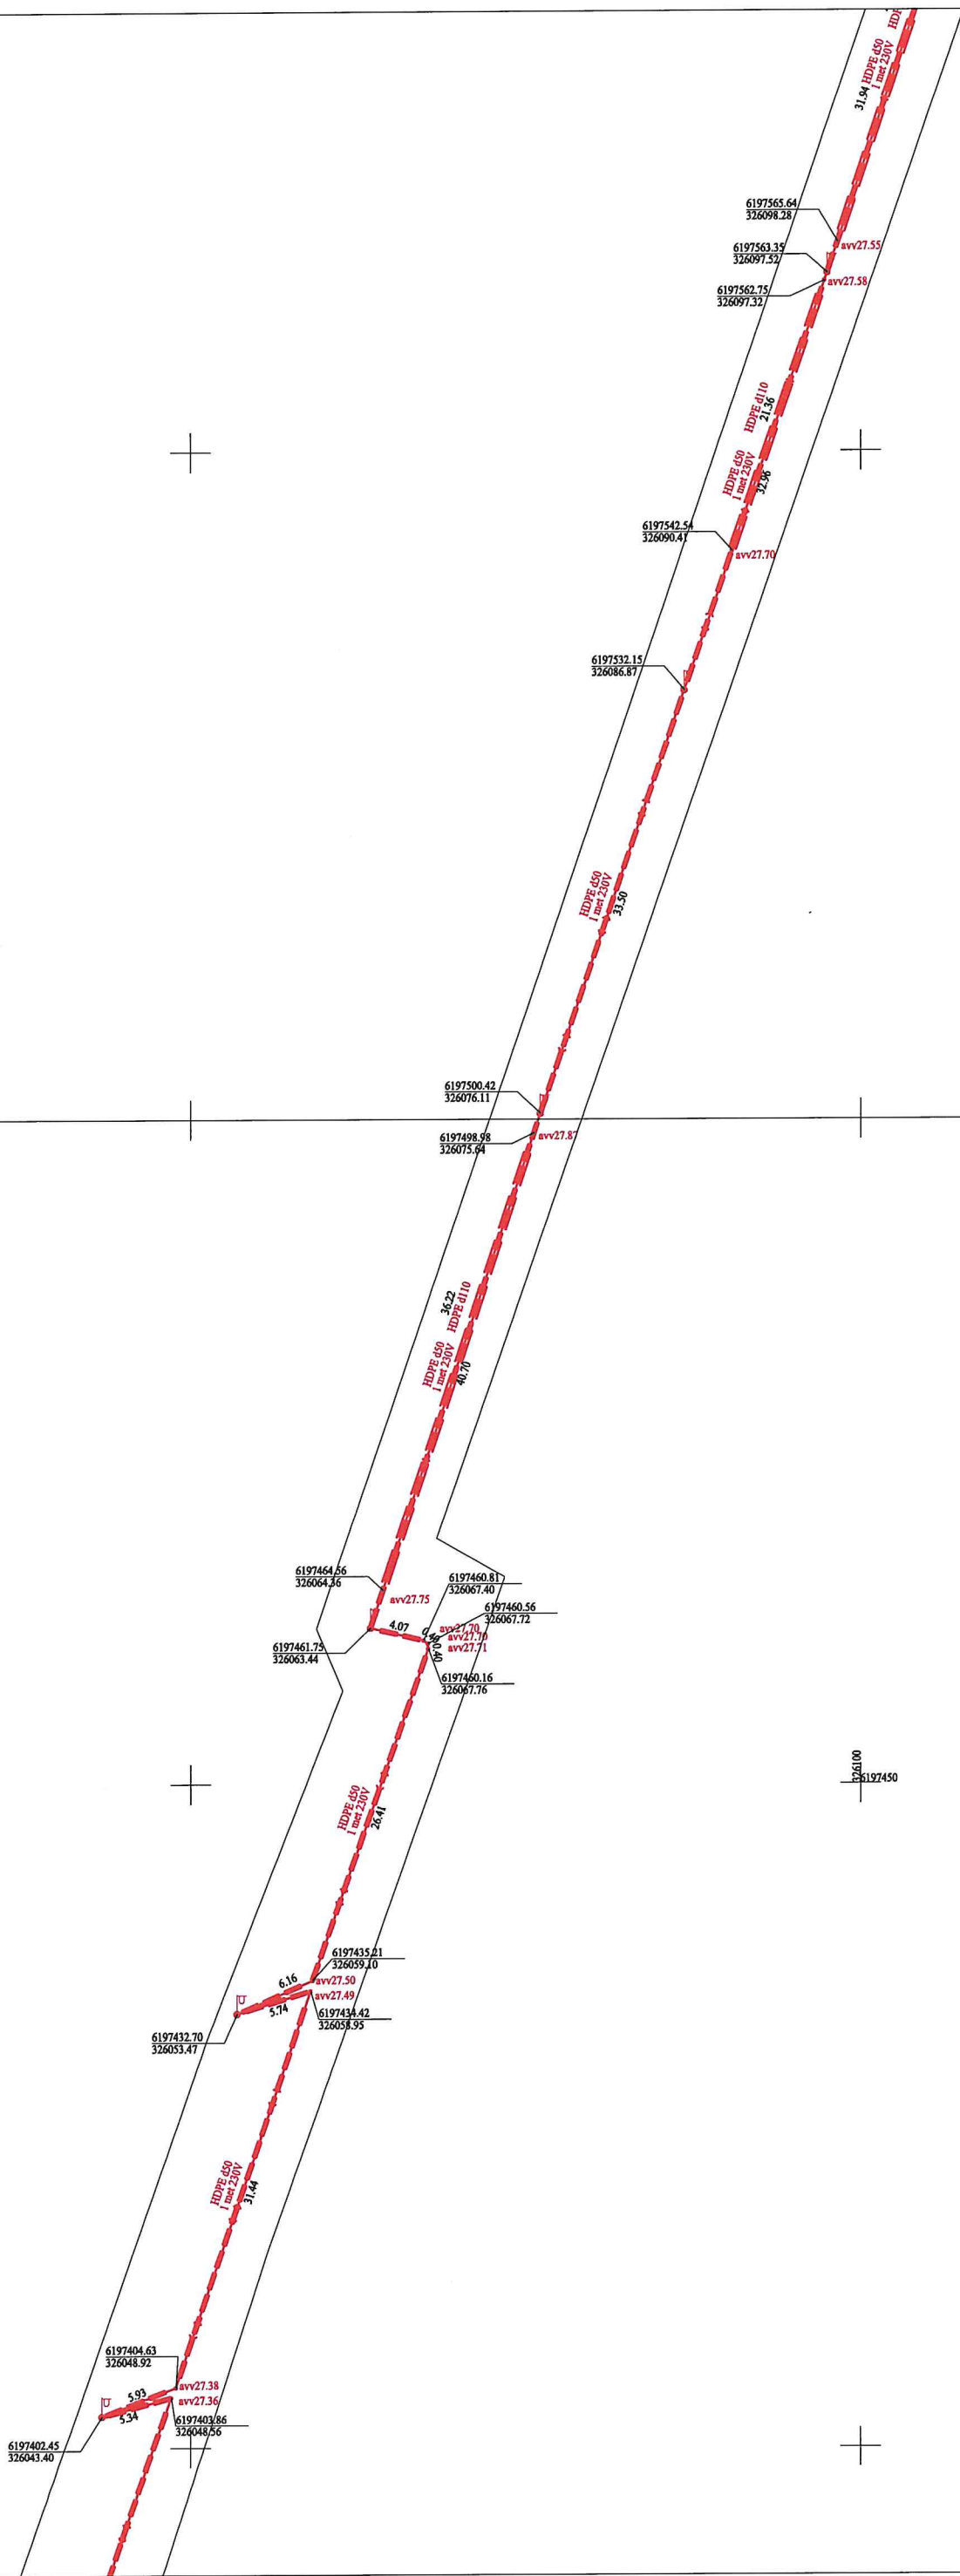


- 1
- 2
- 3
- 4
- 5
- 6
- 7
- 8
- 9
- 10
- 11
- 12
- 13
- 14

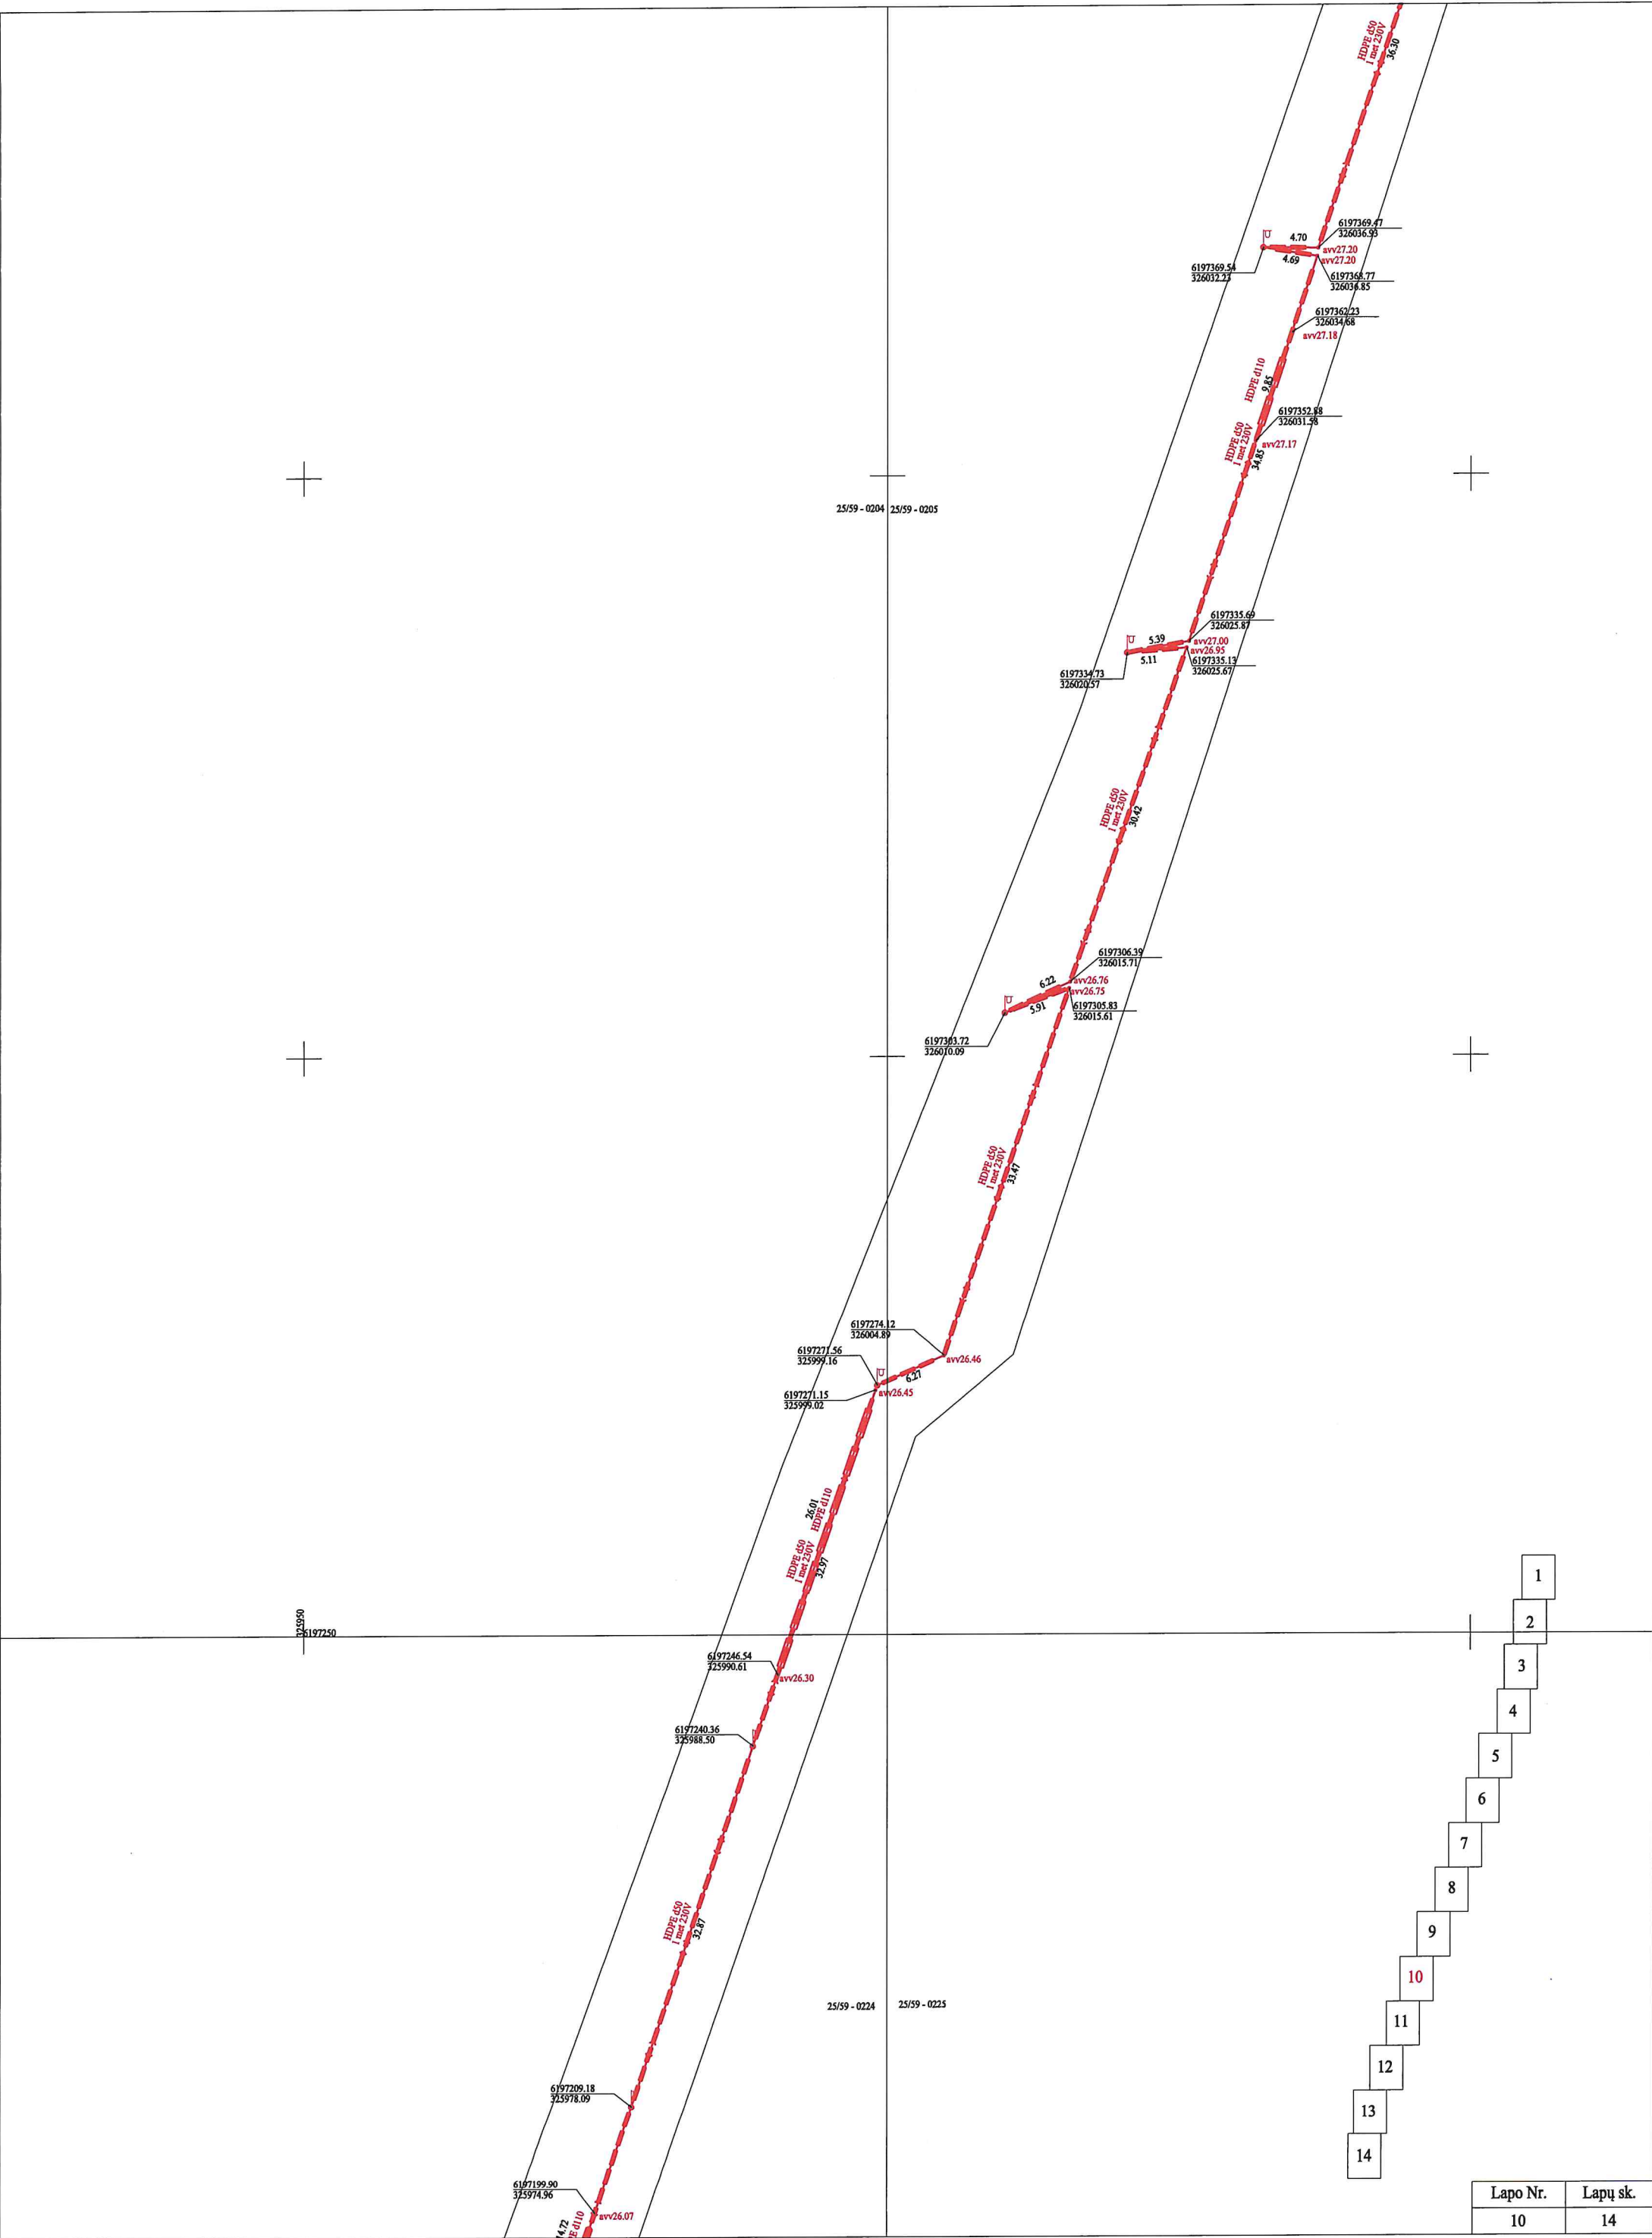

- 1
- 2
- 3
- 4
- 5
- 6
- 7
- 8
- 9
- 10
- 11
- 12
- 13
- 14


Lapo Nr.	Lapų sk.
10	14

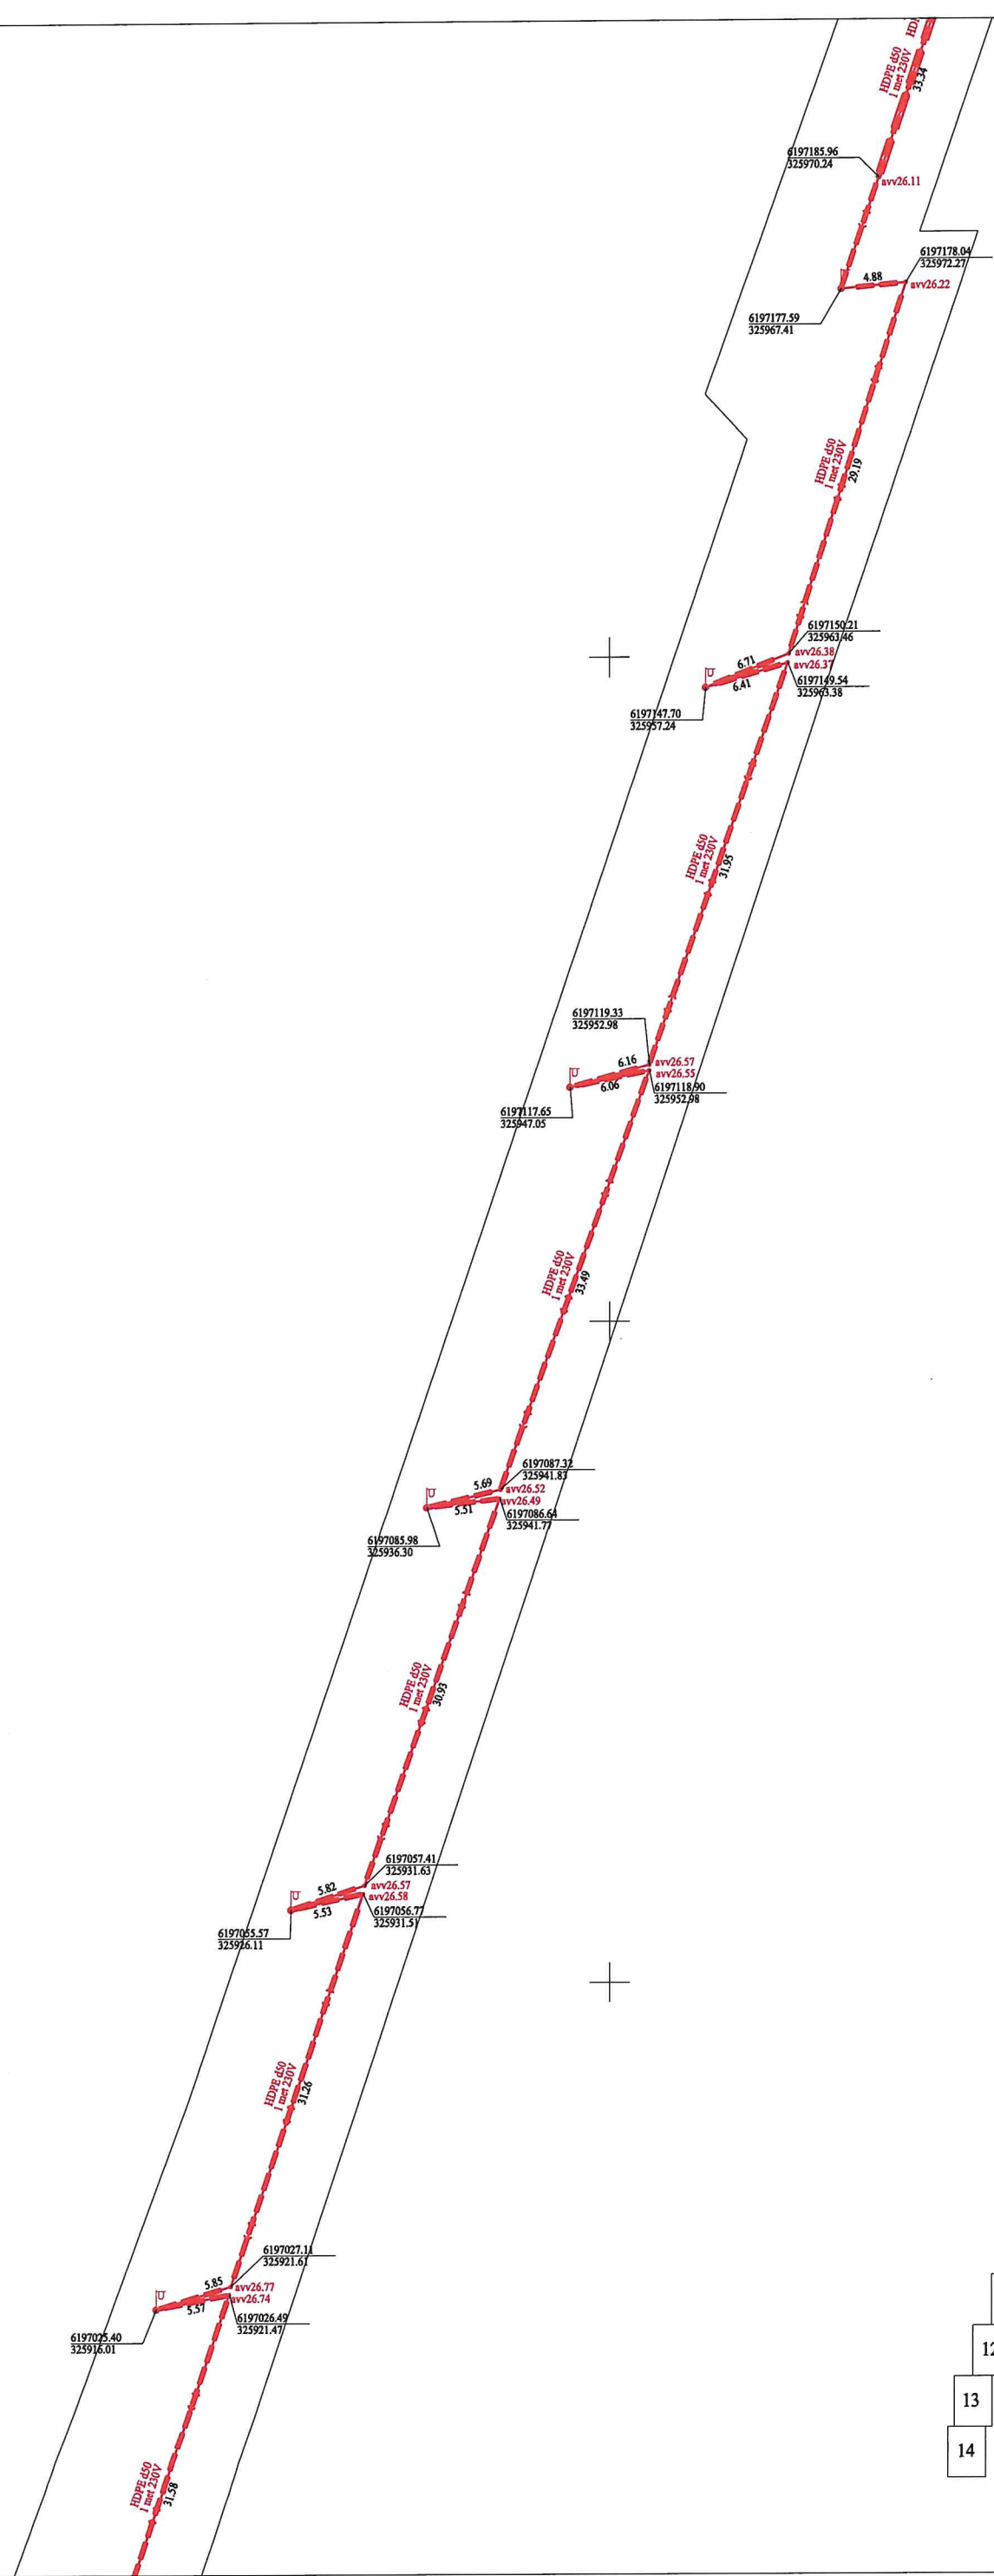

25/59 - 0224 25/59 - 0225

- 1
- 2
- 3
- 4
- 5
- 6
- 7
- 8
- 9
- 10
- 11
- 12
- 13
- 14


Lapo Nr.	Lapų sk.
11	14

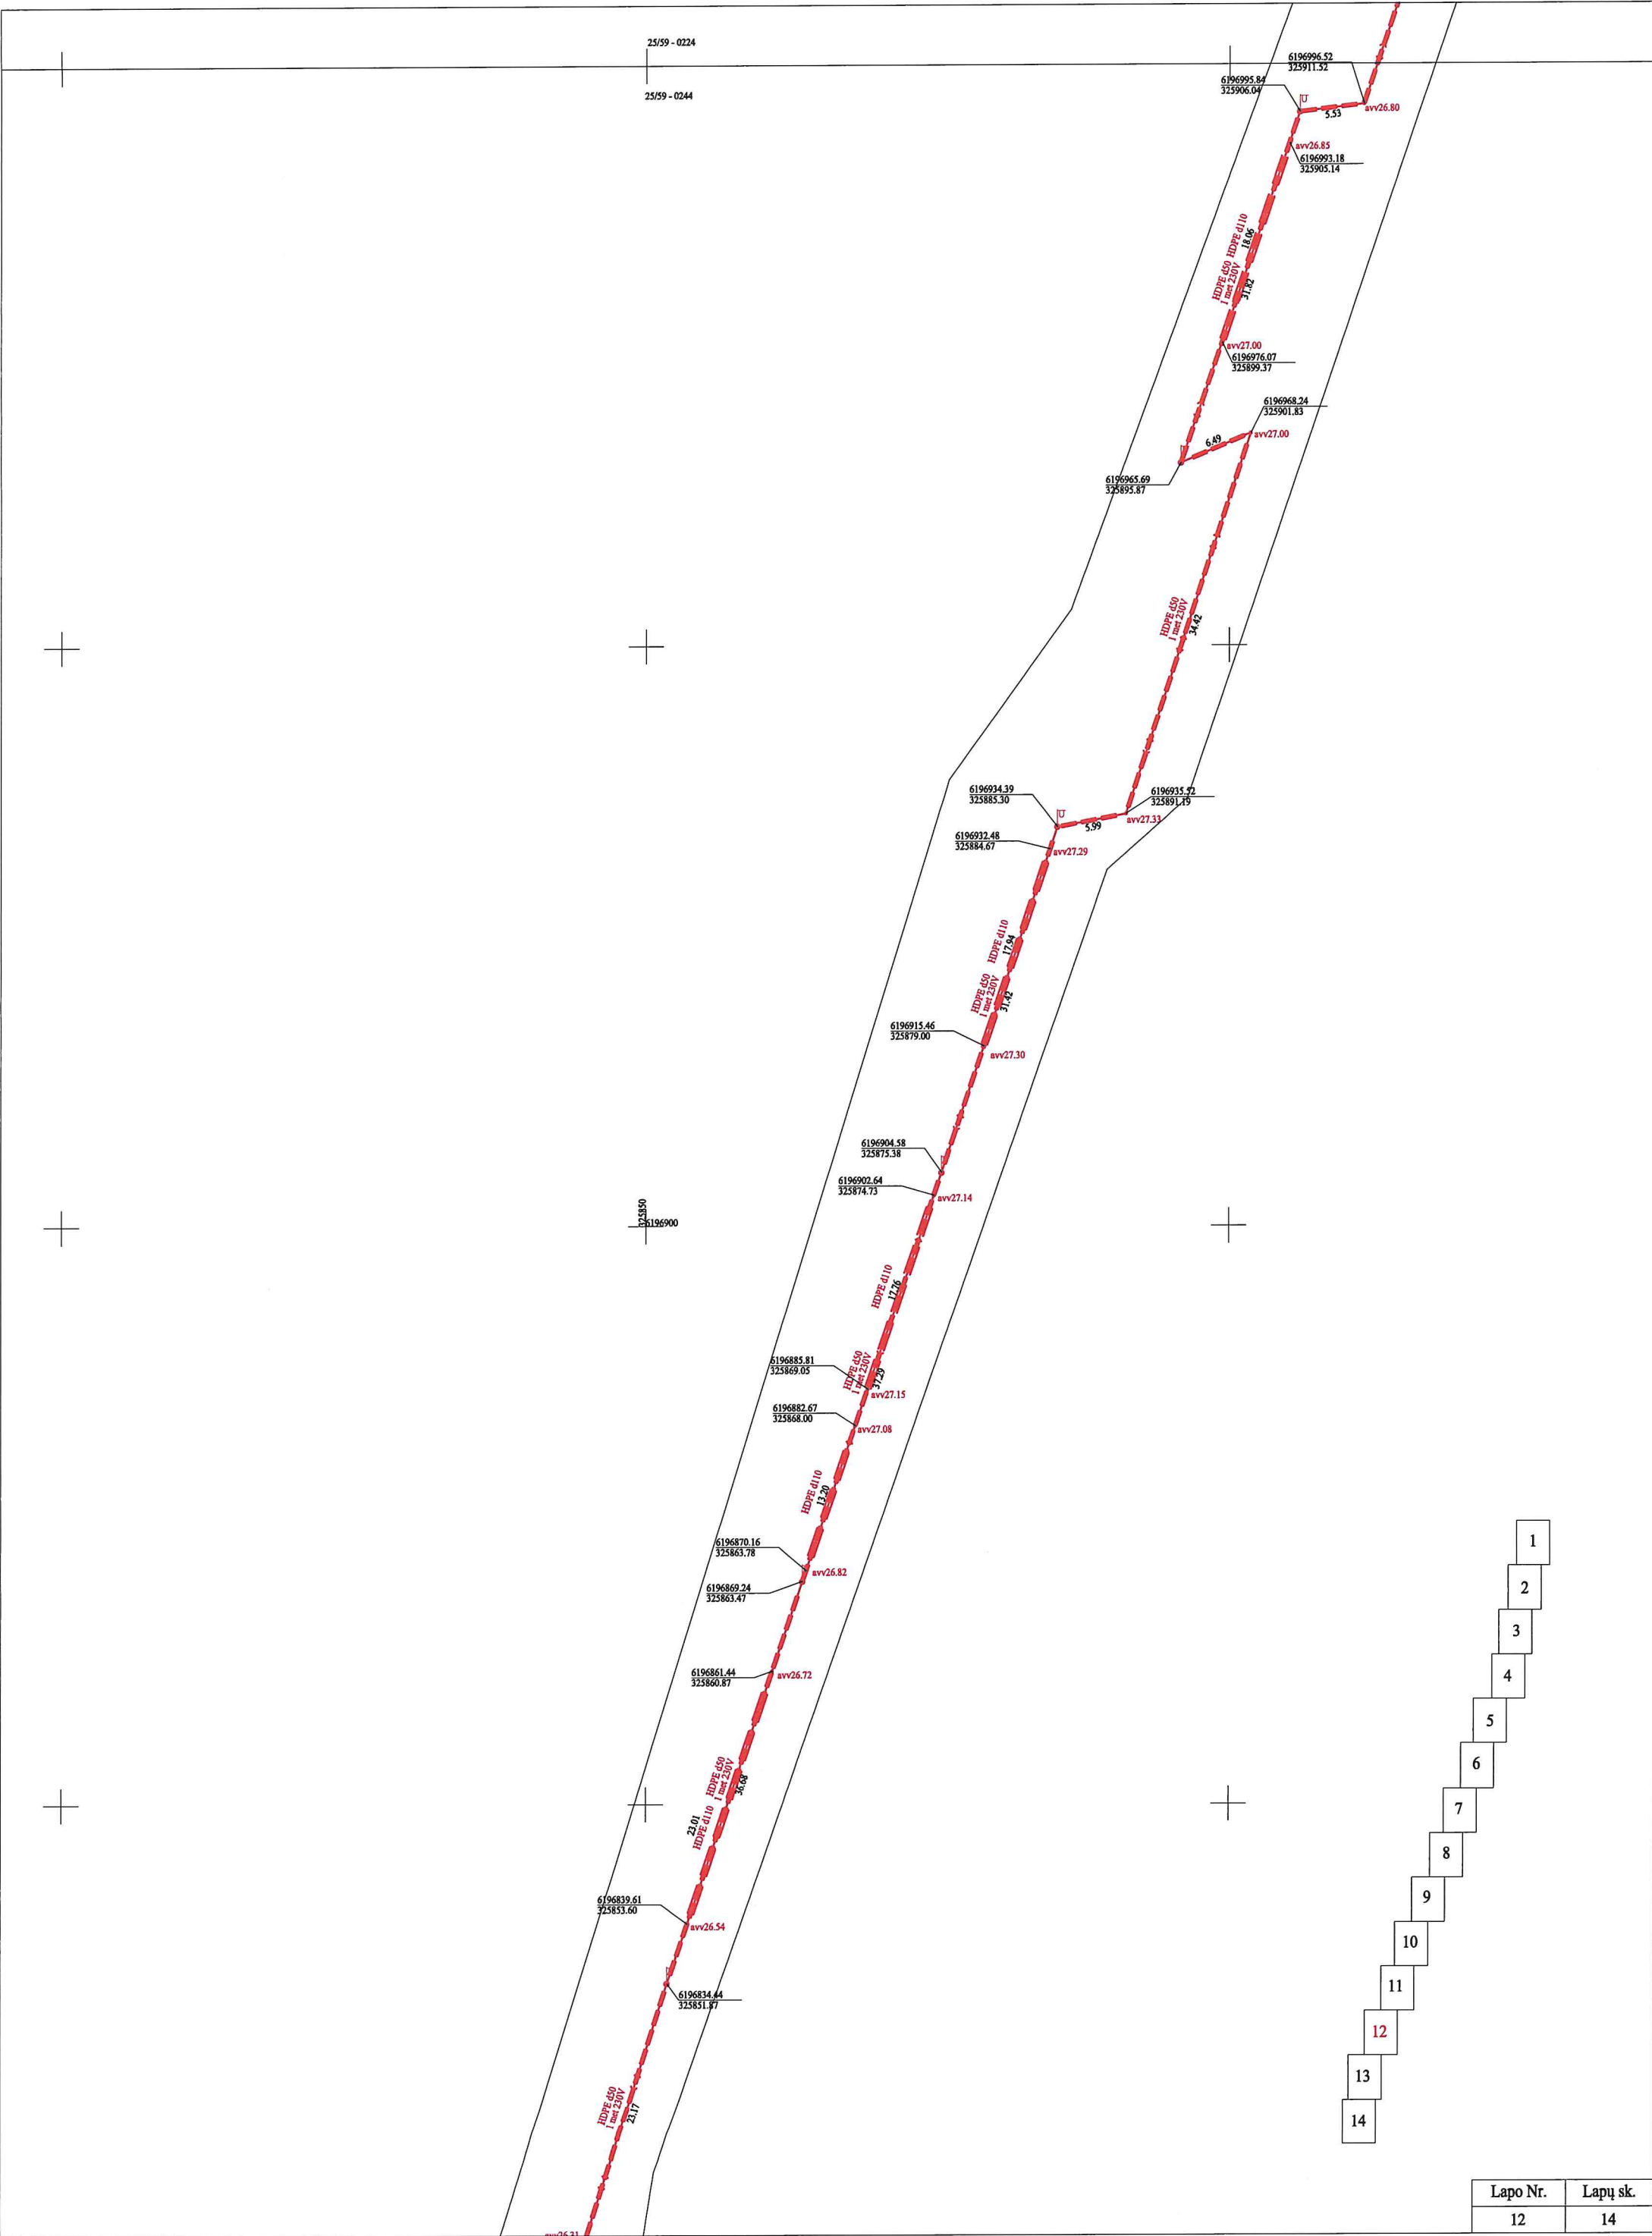


- 1
- 2
- 3
- 4
- 5
- 6
- 7
- 8
- 9
- 10
- 11
- 12
- 13
- 14

25/59 - 0243 25/59 - 0244
25/59 - 0263 25/59 - 0264

325750
6196700

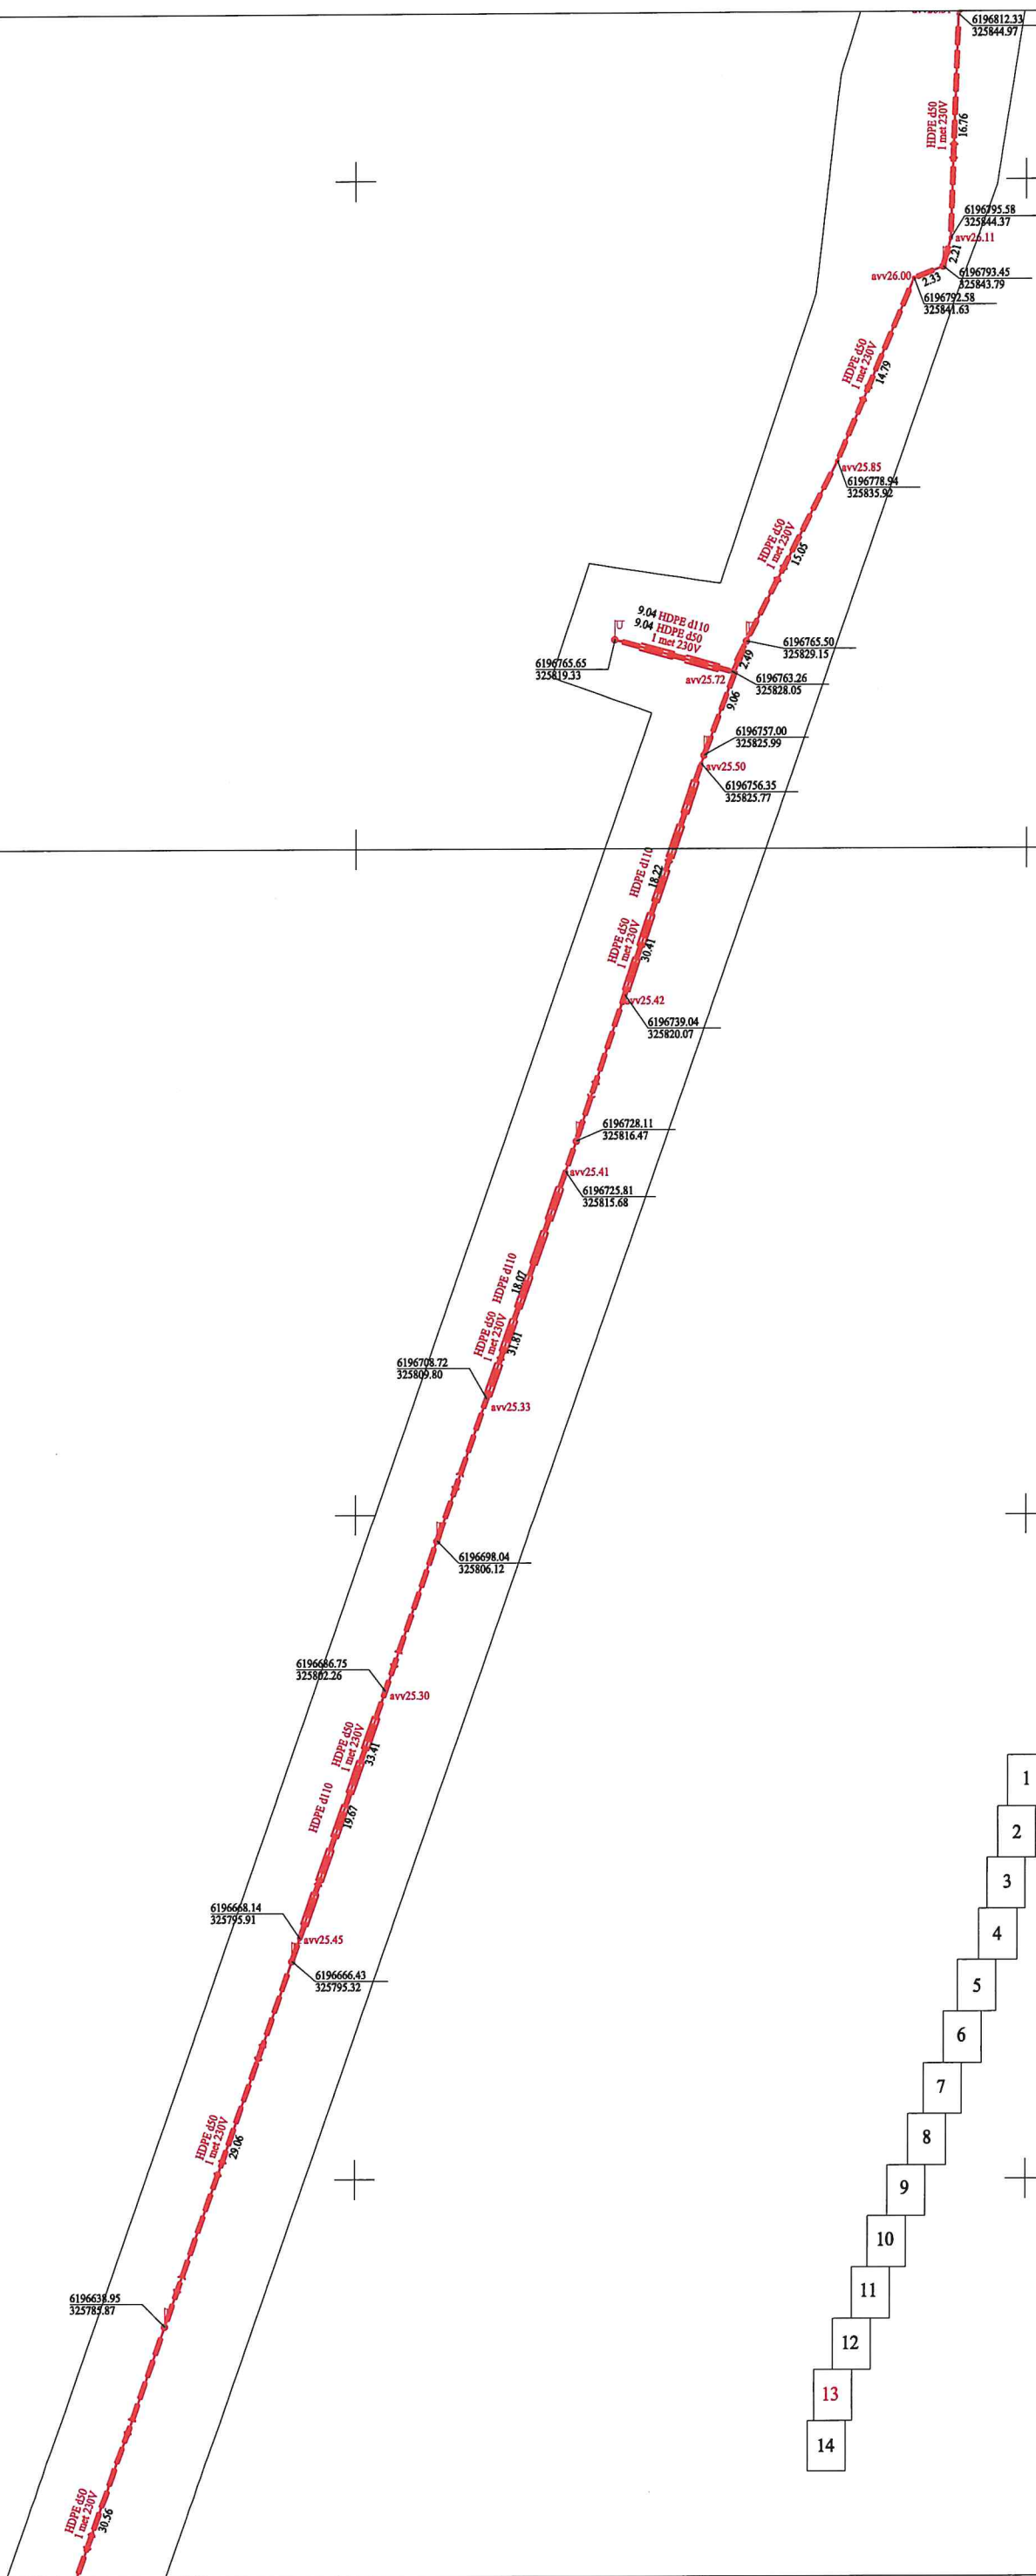

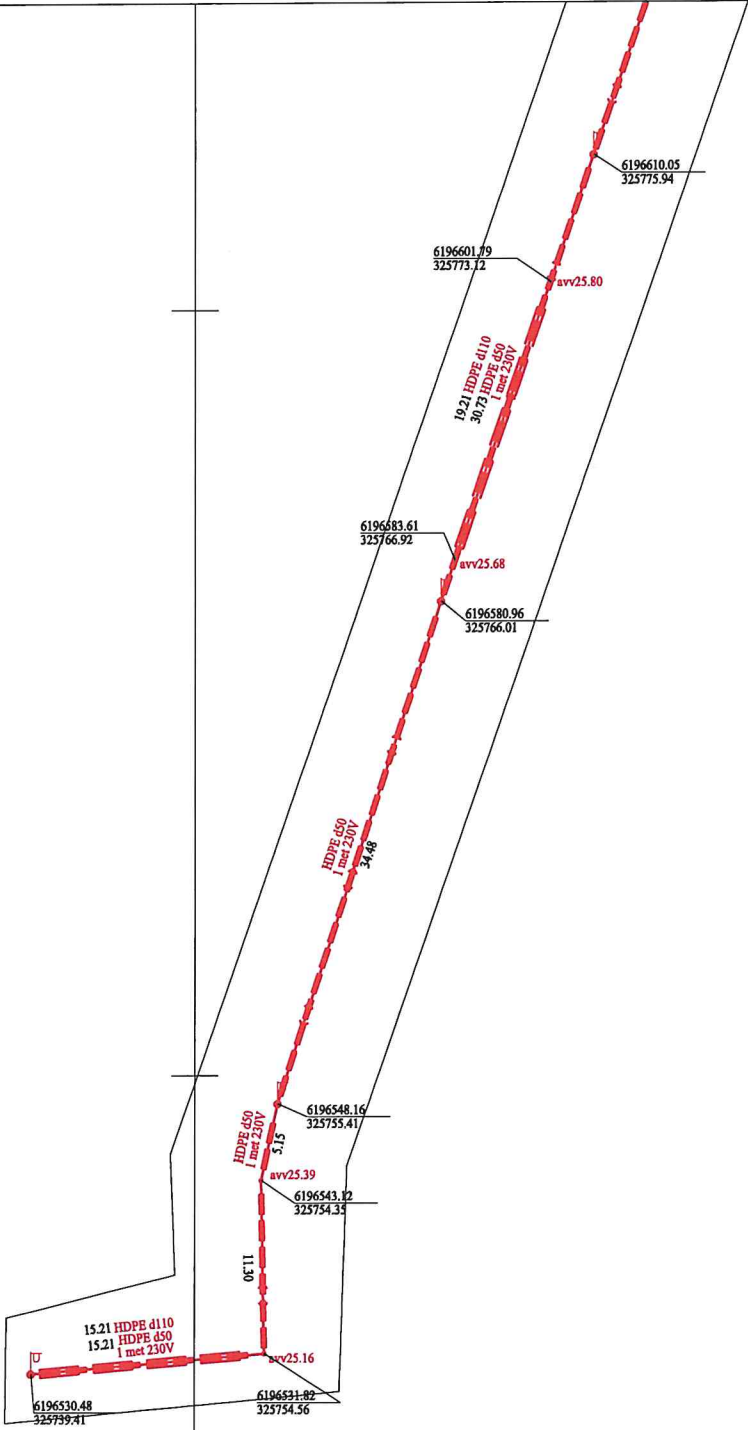

25/59 - 0263 25/59 - 0264
325750
6196500
25/59 - 0283 25/59 - 0284

- 1
- 2
- 3
- 4
- 5
- 6
- 7
- 8
- 9
- 10
- 11
- 12
- 13
- 14