Dokumentą elektroniniu parašu
pasirašė DAIVA VALKAVIČIENĖ
Data: 2023-11-30 14:00:57
Paskirtis: Kopija tikra
Vieta: VĮ Registrų centras

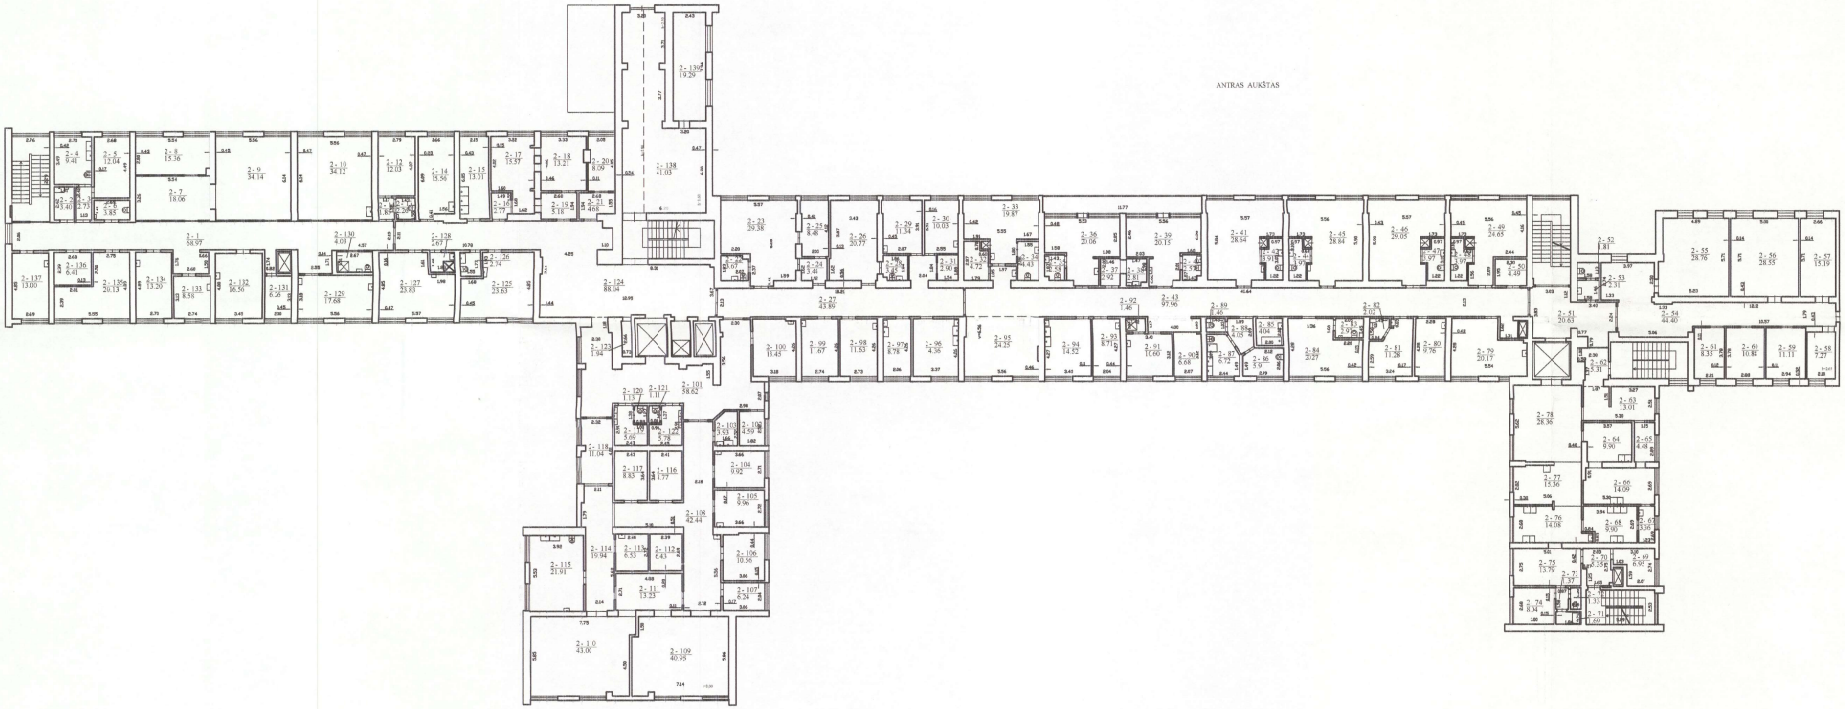

UAB "Kadastra"			
Licencija Nr.: G-937-(1009) išduota 2008-11-20			
Parengos	V. pavardė	Parašas	Data
Matininkė ekspertė	V.Kaškienė		2009-01-30
2M-ME-100			
Aukto aukšto planas		1:200	A.V.
Druskininkų sav. Druskininkų m. Sveikatos g. 30			
Sudrytas pagal 2009-01-30 kadastrinių matavimų duomenis		Pastato požymėjimas plane 1Dėp	