


KETVIRTAS AUKŠTAS

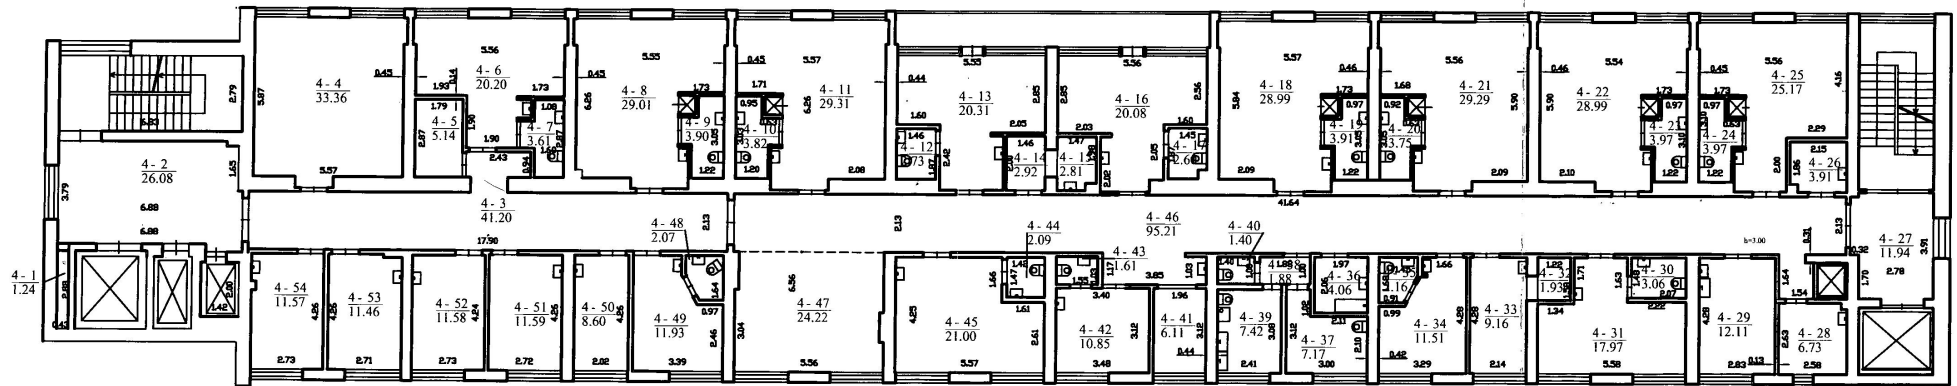

ŪAB "Kadastras"			
Licencija Nr.: G-937-(1009) išduota 2008-11-20			
Parcigos	V., pavardė	Parašas	Data
Matininkė ekspozė V.Kajokienė			2009-01-30
2M-ME-103			
Ketvirto aukšto planas			
Druskininkų sav. Druskininkų m. Sveikatos g. 30			
Sudarytas pagal 2009-01-30 kadastrinių matavimų duomenis		Pastato pažymėjimas plane 1D6p	