Dokumentą elektroniniu parašu
pasirašė DAIVA VALKAVIČIENĖ
Data: 2023-11-30 14:06:05
Paskirtis: Kopija tikra
Vieta: VĮ Registrų centras

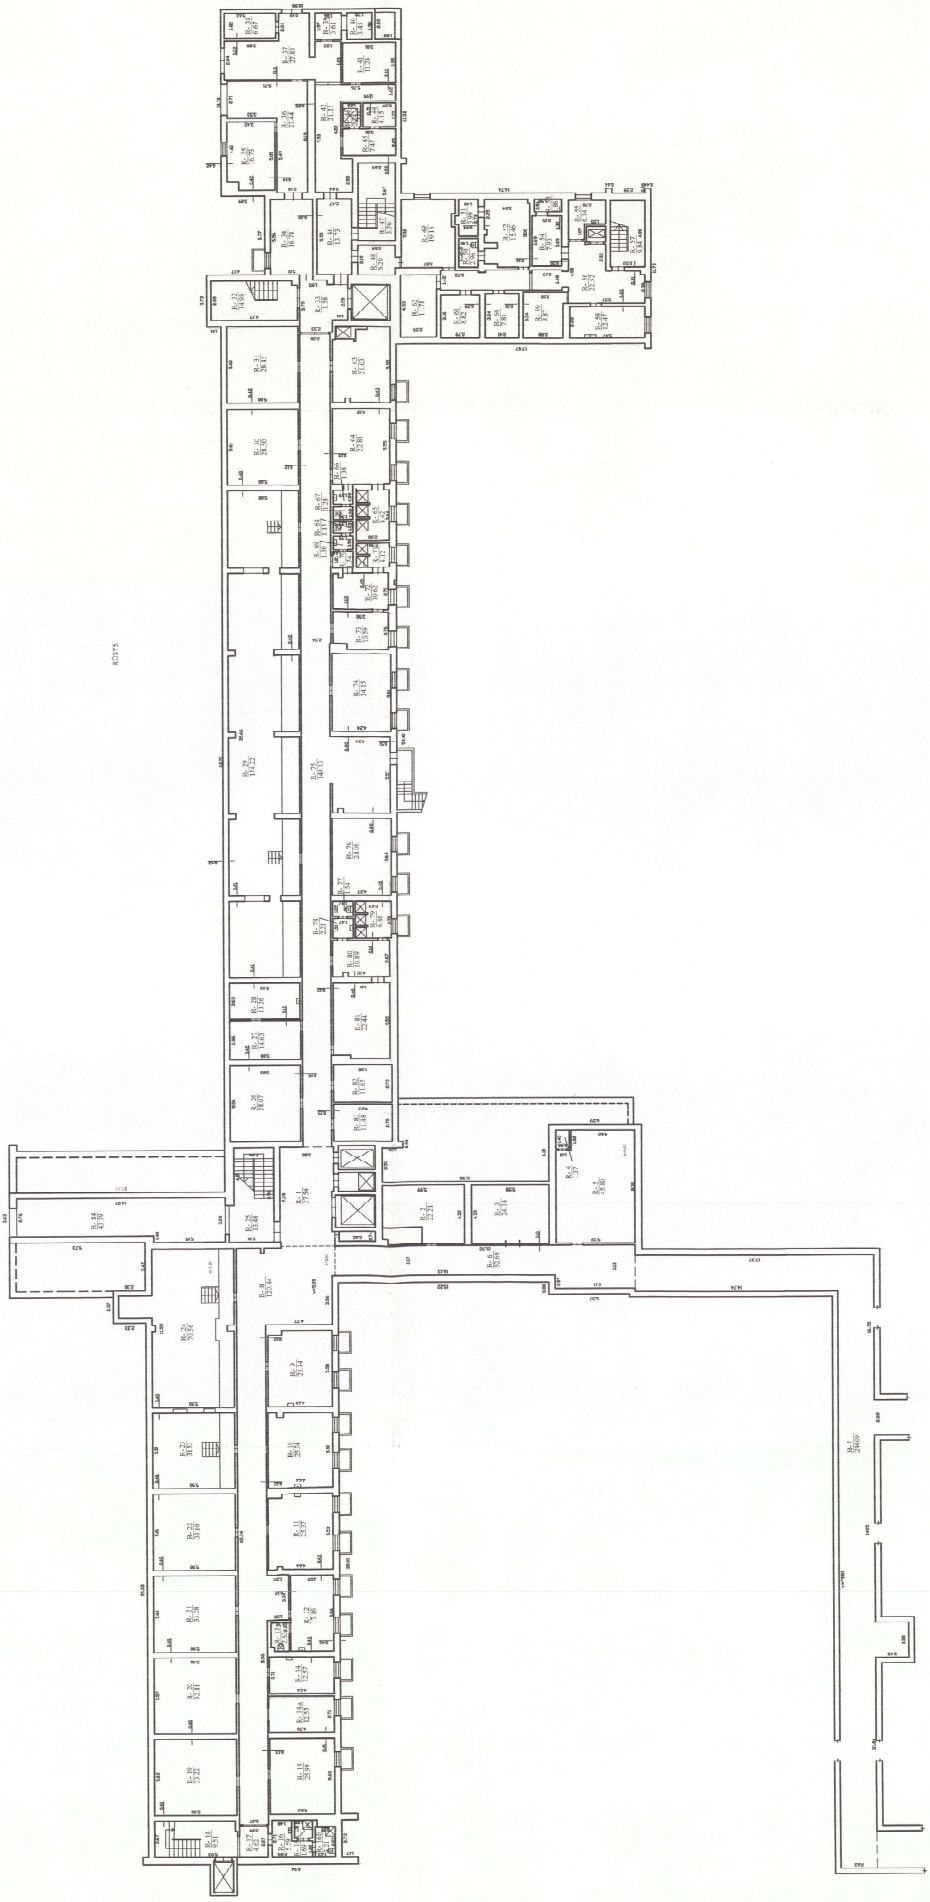

UAB "Schemos" Licen. ja Nr. 2-937 (1869) išdaug. 2008-11-23			
Parengė	V. pasenė	Parengė	Data
Ver. autorinės	V.Kajėkienė		2009-01-30
BŪSIMI PLANAS			
Dominikėnų sos. Dominikonų g. 30			A.V.
Sudaryta nuo: 2006-09-30		Pastato pažymėjimas	
Sudarytojo asmeninis numeris		Pastato L-92p	