

UAB "Eurometras"

NEKILNOJAMOJO DAIKTO KADASTRINIŲ MATAVIMŲ BYLA

Tomas: **1**

Nekilnojamojo turto objektas: **Žemės sklypas su statiniais**

Registro Nr.: **44/2229203 (Žemės sklypas su statiniais)**

Adresas: **Plungės r. sav. Plungės m. J. Tumo-Vaižganto g. 89**

Lapų skaičius: **97**



SUDERINTA

Valstybės įmonė Registrų centras

Elektroniniu parašu pasirašė: Aldona Macevičienė

Pareigos: Kadastro ekspertė

Laiko žyma: 2022-01-24 10:14:03


Tomo Nr. 1
Registro 44/2229203

BYLOS TOMO VIDAUS APYRAŠAS

Eil. Nr.	Dokumento pavadinimas	Dokumento		Lapų skaič.	Bylos lapų numeriai	Pastabos
		Nr.	Data			
1	Bylos apyrašas		2022-01-14	1	1	
2	Statinio planas "STATINIŲ IŠDĖSTYMO PLANAS"		2022-01-14	1	2	
3	PASTATO FOTONUOTRAUKOS 1F FORMA		2022-01-14	9	3-11	
4	PASTATŲ AUKŠTŲ PLANAI		2022-01-14	20	12-31	
5	PASTATO IR JO SUDĖTINIŲ DALIŲ KADASTRO DUOMENYS 1A FORMA		2022-01-14	12	32-43	
6	1B FORMA		2022-01-14	1	44	
7	1C FORMA		2022-01-14	2	45-46	
8	PASTATO IR JO SUDĖTINIŲ DALIŲ VERČIŲ NUSTATYMAS 2A FORMA		2022-01-14	8	47-54	
9	2B FORMA		2022-01-14	1	55	
10	2C Forma		2022-01-14	2	56-57	
11	PASTATO PATALPŲ PLOTŲ EKSPLIKACIJA 3 FORMA		2022-01-14	39	58-96	

Vidaus apyrašo lapų 96

Direktorius Egidijus Labžentis

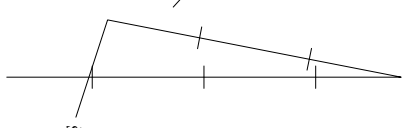

STATINIŲ IŠDĖSTYMO PLANAS
M1:500

	Kadastru dokumentāms iestatījumi mēdžiņģa	
	Mēdžiņģas pavadiņš	Mēdžiņģas pargemio d 2021-12
	Kontrolīne-geodezīe mēdžiņģa, Atliko UAB "Eurometris"	
Zemes skīpo kadastro Nr.	6854 0019-28	
Zemes skīpo rību doņumēj šālītis	Kadastrimāt mātaivmāt 2013-02-28	
UAB "Eurometris", koda: 170550172, adreša: Plūņģes S, Daikamto ģ 24		
Matrimko kvalifikācijas pazīmēlmo Nr.	Pareigis	Vardis ir pavarte
2M-M-516	Diektoris	EGIDIJUS LAIBENTIS
Adreša:Plūņģes r, sav v, Plūņģes m, J, Tumo-Vaižģanto ģ 89		
Kadaastro doņumēj iustatājmo da	2022-01-14	
Plano pargemio da	2022-01-14	

UAB "Eurometras", kodas: 170550172, adresas: Plungė, S. Daukanto g. 24
Matininkas(-ė) EGIDIJUS LABŽENTIS, kvalifikacijos pažymėjimo Nr. 2M-M-516

PASTATO FOTONUOTRAUKOS

Adresas Plungės r. sav. Plungės m. J. Tumo-Vaižganto g. 89
Paskirtis Gydyimo
Pavadinimas Ligoninės pastatas
Žymėjimas plane 3D1p
Kadastro duomenų nustatymo data 2022-01-14 **Unikalus numeris** 6897-1003-8031



Direktorius


EGIDIJUS LABŽENTIS

2022-01-24 14:13:45



Lapas 1 iš 1

RŪSIO PLANAS

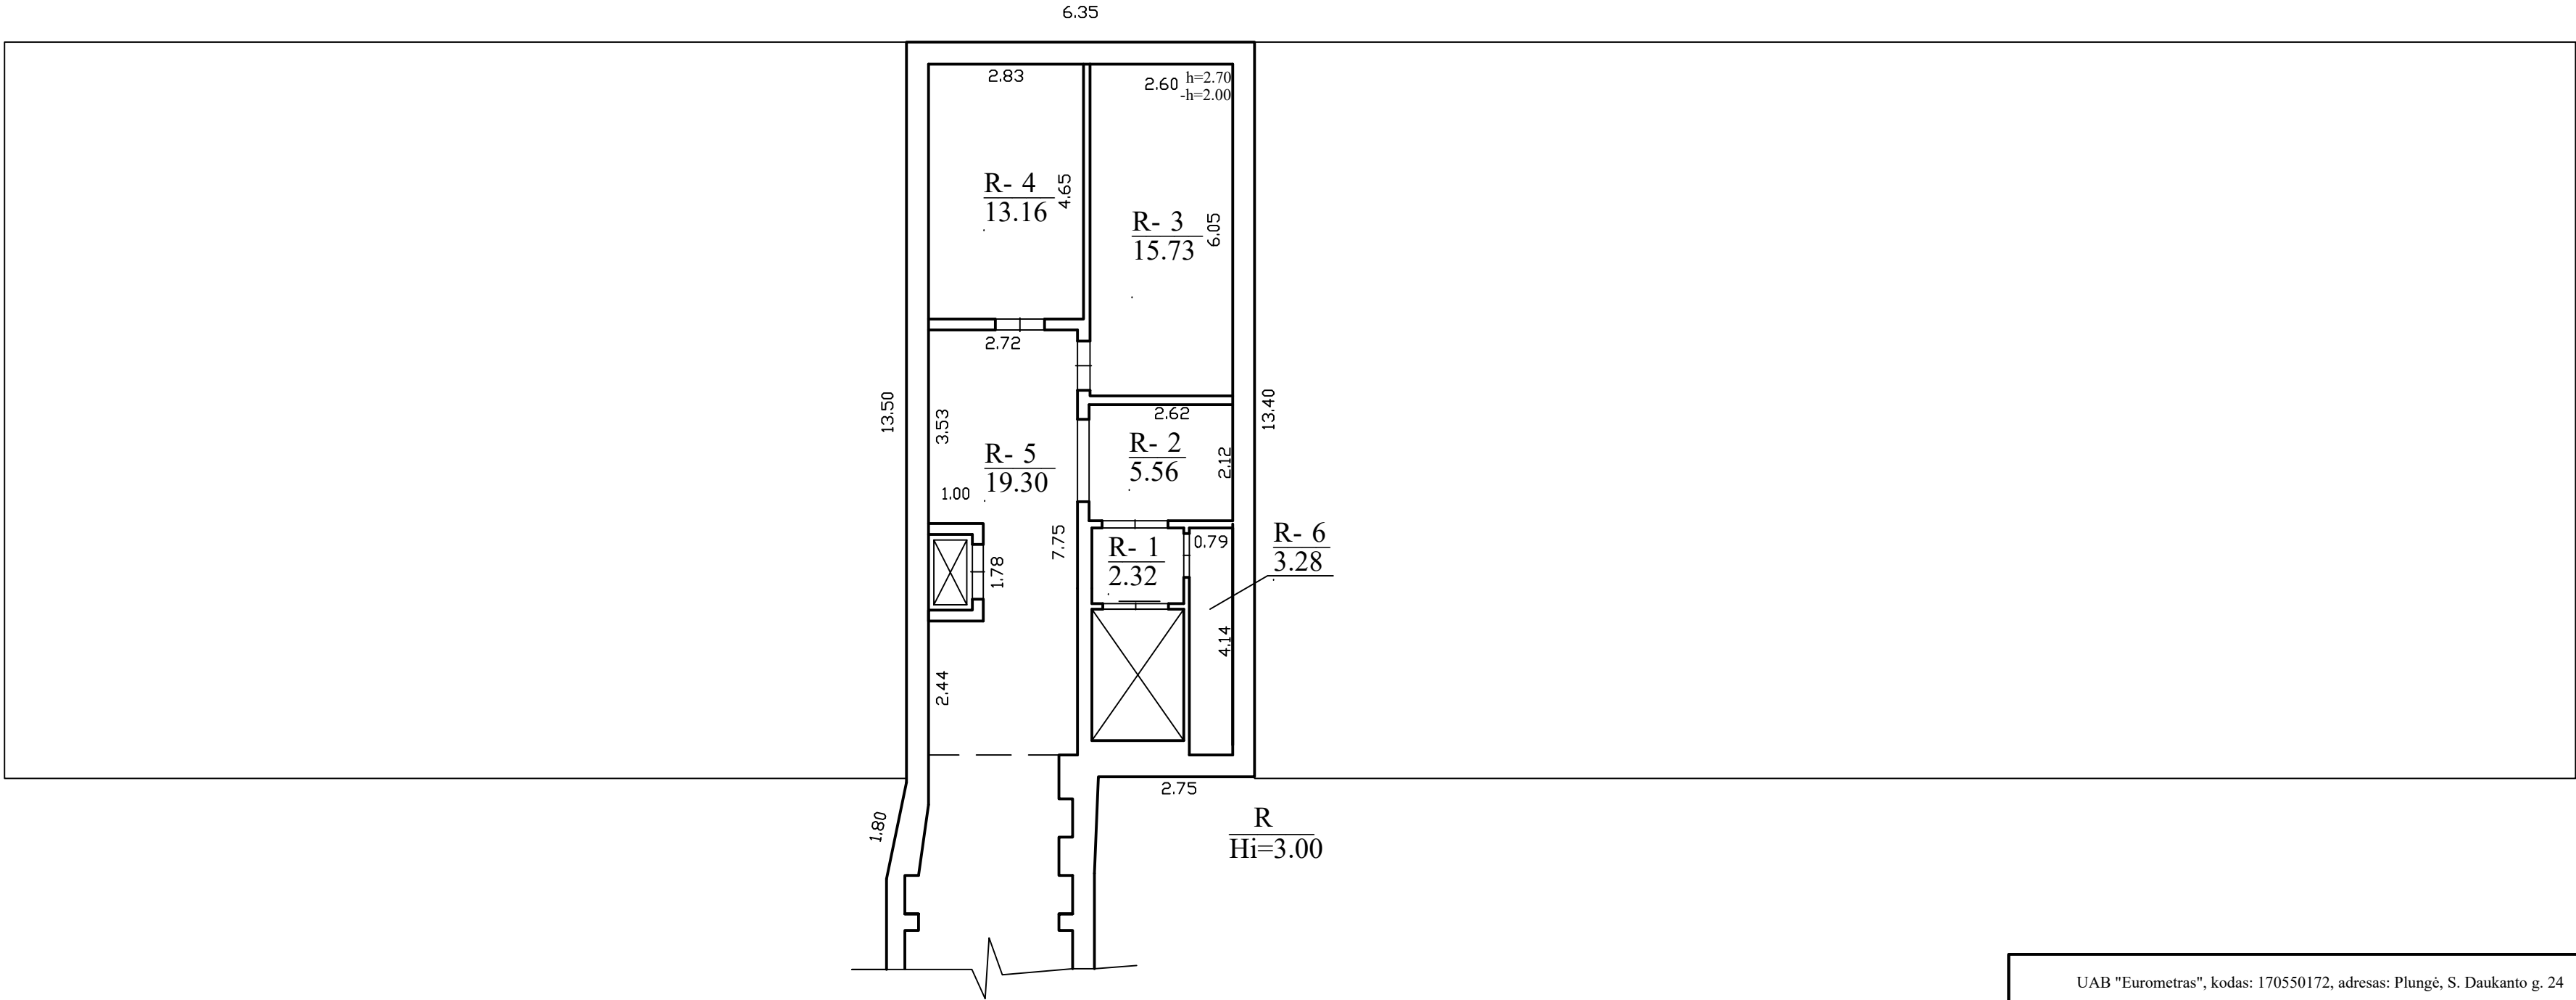


UAB "Eurometras", kodas: 170550172, adresas: Plungė, S. Daukanto g. 24		
Matininko kvalifikacijos pažymėjimo Nr.	Pareigos	Vardas ir pavardė
2M-M-516	Direktorius	EGIDIJUS LABŽENTIS
Adresas: Plungės r. sav. Plungės m. J. Tumo-Vaižganto g. 89		
Pastato žymėjimas plane		3D1p
Kadastro duomenų nustatymo data		2022-01-14
Plano parengimo data		2022-01-14
Mastelis		1:100



1 1 3 6 6 8 7 7 8 0

PIRMAS AUKŠTAS

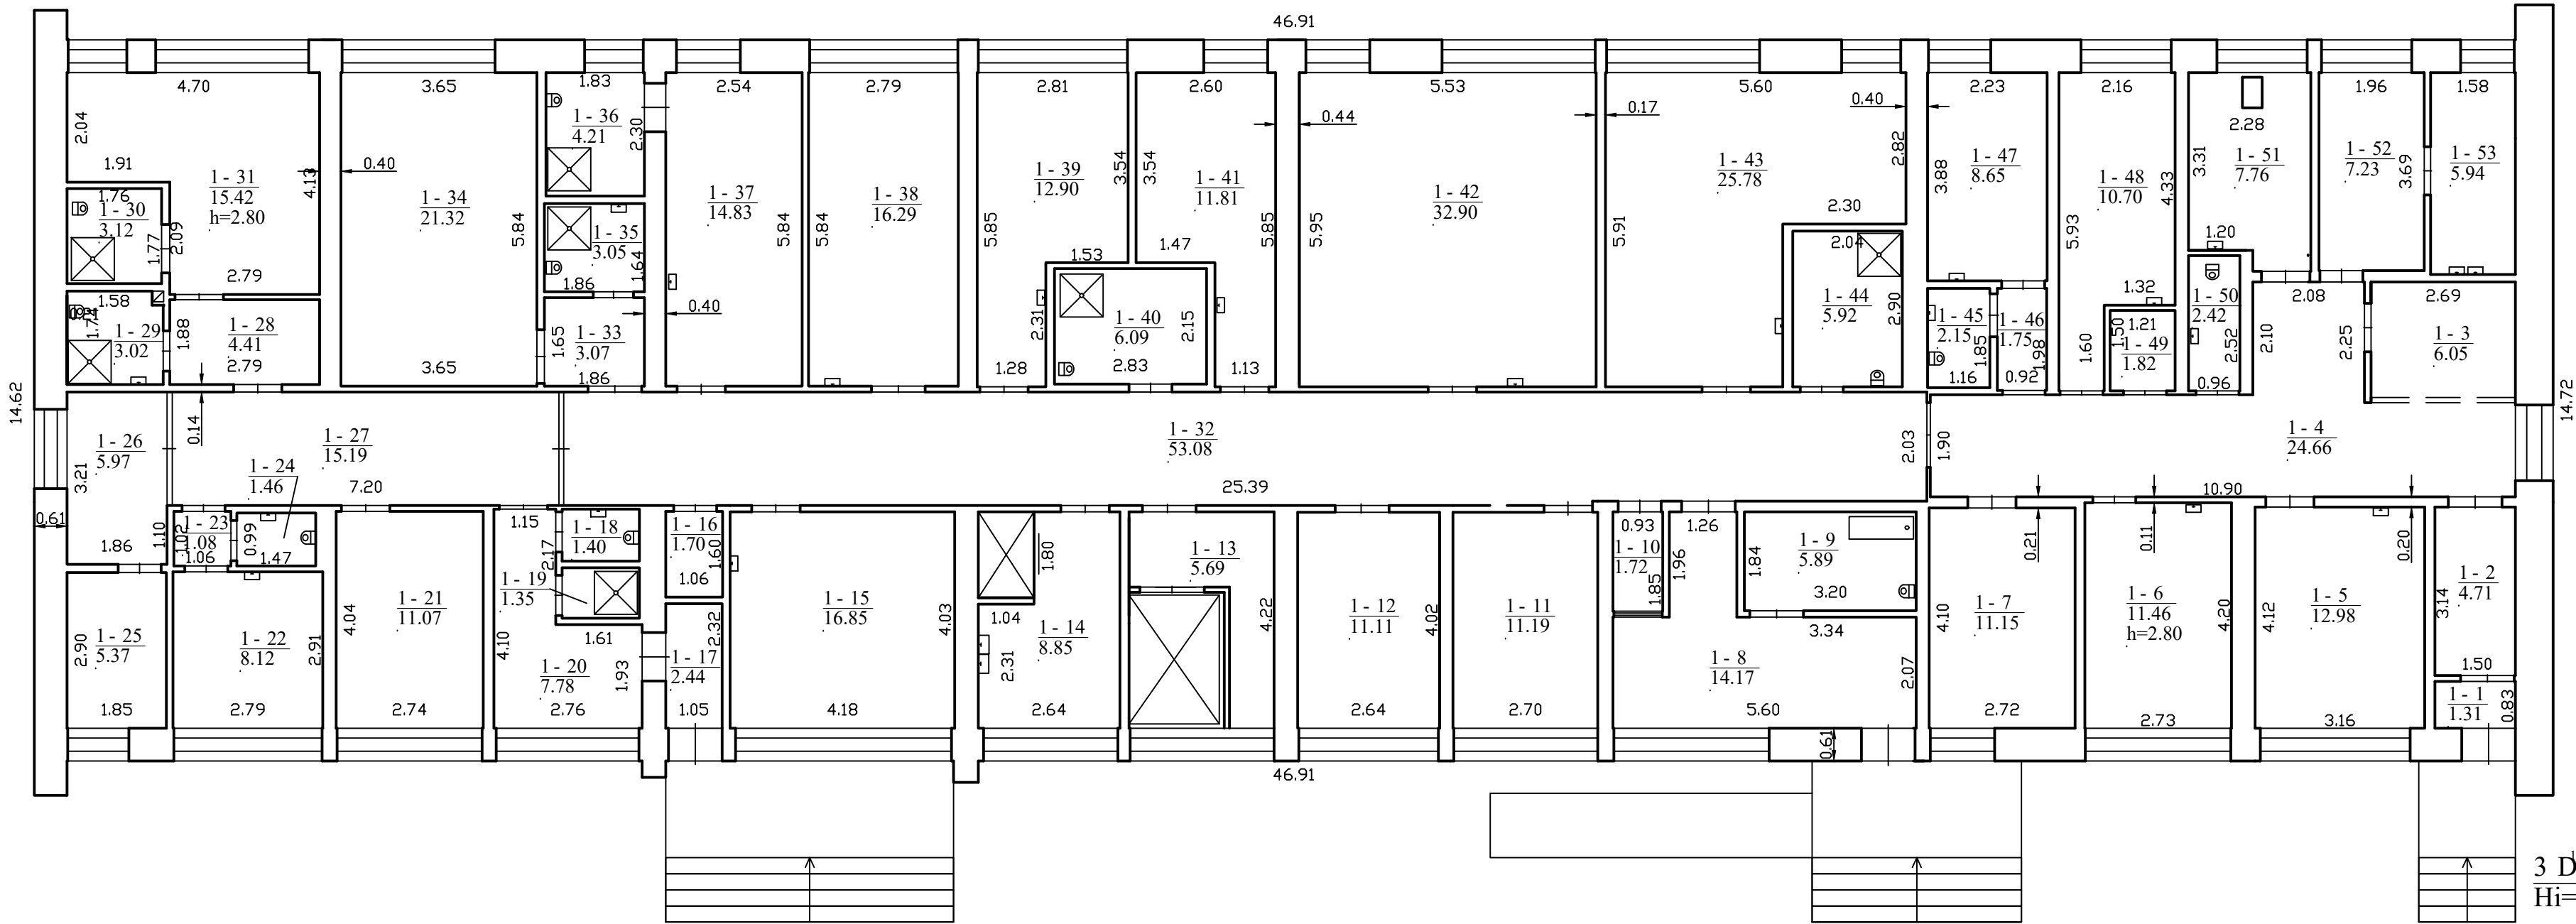

3 D/p
Hi=3.28

UAB "Eurometras", kodas: 170550172, adresas: Plungė, S. Daukanto g. 24		
Matininko kvalifikacijos pažymėjimo Nr.	Pareigos	Vardas ir pavardė
2M-M-516	Direktorius	EGIDIJUS LABŽENTIS
Adresas: Plungės r. sav. Plungės m. J. Tumo-Vaižganto g. 89		
Pastato žymėjimas plane		3D1p
Kadastro duomenų nustatymo data		2022-01-14
Plano parengimo data		2022-01-14
Mastelis		1:100



1136687780

UAB "Eurometras", kodas: 170550172, adresas: Plungė, S. Daukanto g. 24
 Matininkas(-ė) EGIDIJUS LABŽENTIS, kvalifikacijos pažymėjimo Nr. 2M-M-516

PASTATO IR JO SUDĖTINIŲ DALIŲ KADASTRO DUOMENYS

Pastato kadastro duomenys

Adresas Plungės r. sav. Plungės m. J. Tumo-Vaižganto g. 89
 Paskirtis Gydyto
 Pavadinimas Ligoninės pastatas
 Žymėjimas plane 3D1p
 Kadastro duomenų nustatymo data 2022-01-14 Žemės sklypo kadastro Nr. 6854/0019:28
 Statybos būklė Unikalus numeris 6897-1003-8031
 Pastaba -

Statinio kategorija:	Neypatingasis	Stogo konstrukcija:	Plokščiasis
Statybos pradžios metai:	1971	Stogo danga:	Ruberoidas
Statybos pabaigos metai:	1971	Išorės apdaila:	Dažai
Rekonstravimo pradžios metai:	2006	Pertvaros:	Plytos
Rekonstravimo pabaigos metai:	2006	Grindys:	Keraminės plytelės
Kap. remonto pradžios metai:		Langai:	Plastikiniai
Kap. remonto pabaigos metai:		Durys:	Medinės
Atnaujinimo (modernizavimo) pradžios metai:		Vidaus apdaila:	Dažai
Atnaujinimo (modernizavimo) pabaigos metai:		Šildymas:	Bendr. centr. šild. sist.
Papr. remonto pradžios metai:	2020	Vandentiekis:	Komunalinis vandentiekis
Papr. remonto pabaigos metai:	2022	Nuotekų šalinimas:	Komunalinis nuotekų šalinimas
Baigtumo procentas: %	100	Dujos:	Nėra
Aukštų skaičius:	1	Karštas vanduo:	Yra
Tūris: kub. m	2326	Elektra:	Yra
Bendras plotas: kv. m	555,71	Viryklė:	Nėra
Užstatytas plotas: kv. m	672	Vonios kambarys:	Yra
Plotas bruto: kv. m	717	Vėdinimas ir kondicionavimas:	Vėdinimas
Pamatai:	Betonas	Koordinatė X:	6198050
Sienos:	Plytos	Koordinatė Y:	364211
Perdanga:	Gelžbetonis		



* 1 1 3 6 7 5 7 7 4 8 *

Pastato sudėtinės dalies kadastro duomenys

Žymėjimas	3D1p		
Pavadinimas	Ligoninės pastatas		
Statybos pradžios metai:	1971	Bendras plotas: kv. m	496,36
Statybos pabaigos metai:	1971	Pamatai:	Betonas
Rekonstravimo pradžios metai:	2006	Sienos:	Plytos
Rekonstravimo pabaigos metai:	2006	Perdanga:	Gelžbetonis
Kap. remonto pradžios metai:		Stogo konstrukcija:	Plokščiasis
Kap. remonto pabaigos metai:		Stogo danga:	Ruberoidas
Atnaujinimo (modernizavimo) pradžios metai:		Išorės apdaila:	Dažai
Atnaujinimo (modernizavimo) pabaigos metai:		Pertvaros:	Plytos
Papr. remonto pradžios metai:	2020	Grindys:	Keraminės plytelės
Papr. remonto pabaigos metai:	2022	Langai:	Plastikiniai
Baigtumo procentas: %	100	Durys:	Medinės
Aukštų skaičius:	1	Vidaus apdaila:	Dažai
Tūris: kub. m	2071		

Pastato sudėtinės dalies kadastro duomenys

Žymėjimas	R		
Pavadinimas	Rūsysis		
Statybos pradžios metai:	1971	Aukštų skaičius:	
Statybos pabaigos metai:	1971	Tūris: kub. m	255
Rekonstravimo pradžios metai:	2006	Bendras plotas: kv. m	59,35
Rekonstravimo pabaigos metai:	2006	Sienos:	Gelžbetonio blokai
Kap. remonto pradžios metai:		Perdanga:	Gelžbetonis
Kap. remonto pabaigos metai:		Išorės apdaila:	Tinkas, dažai
Atnaujinimo (modernizavimo) pradžios metai:		Pertvaros:	Plytos
Atnaujinimo (modernizavimo) pabaigos metai:		Grindys:	Monolitinės
Papr. remonto pradžios metai:	2020	Langai:	Nėra
Papr. remonto pabaigos metai:	2022	Durys:	Medinės
Baigtumo procentas: %	100	Vidaus apdaila:	Dažai

Direktorius

EGIDIJUS LABŽENTIS



2022-01-24 14:13:26

Lapas 2 iš 2

UAB "Eurometras", kodas: 170550172, adresas: Plungė, S. Daukanto g. 24
Matininkas(-ė) EGIDIJUS LABŽENTIS, kvalifikacijos pažymėjimo Nr. 2M-M-516

PASTATO IR JO SUDĖTINIŲ DALIŲ VERČIŲ NUSTATYMAS

Adresas Plungės r. sav. Plungės m. J. Tumo-Vaižganto g. 89
Unikalus numeris 6897-1003-8031
Vertės nustatymo data 2022-01-14

Žymėjimas	Pavadinimas	Kasmetinis vertės mažinimo koeficientas	Matavimo vienetas	Kiekis	Įkainojimo pagrindas	Vidutinė vieneto statybos vertė po indeksavimo, Eur	Atkūrimo kaštai (statybinė vertė), Eur	Nusidėvėjimas %	Atkuriamoji vertė, Eur	Vietovės pataisos koeficientas	Vidutinė rinkos vertė, Eur
1	2	3	4	5	6	7	8	9	10	11	12
3D1p	Ligoninės pastatas	0.8	kub. m	2326	Modelis:22320	222	516000	13	449000		87900
3D1p	Ligoninės pastatas	0.8	kub. m	2071	NTK22-2.11.3-3	224.38		13			
R	Rūsys	0.8	kub. m	255	NTK22-2.11.3-5	204.82		13			

Direktorius

EGIDIJUS LABŽENTIS



* 1 1 3 6 7 5 7 7 4 9 *

UAB "Eurometras", kodas: 170550172, adresas: Plungė, S. Daukanto g. 24
 Matininkas(-ė) EGIDIJUS LABŽENTIS, kvalifikacijos pažymėjimo Nr. 2M-M-516

PASTATO PATALPŲ PLOTŲ EKSPLIKACIJA

Adresas Plungės r. sav. Plungės m. J. Tumo-Vaižganto g. 89

Paskirtis Gydyimo

Pavadinimas Ligoninės pastatas

Žymėjimas plane 3D1p

Kadastro duomenų nustatymo data 2022-01-14 **Unikalus numeris** 6897-1003-8031

Aukšto Nr.	Patalpos pažymėjimas plane		Patalpų pavadinimas	Bendras plotas m ²	Gyvenamosios paskirties patalpų							Negyvenamosios paskirties patalpų		
	1 simbolis	2 simbolis			Naudingasis plotas m ²	Iš to skaičiaus			Pagalbinis nenaudingasis plotas m ²	Rūšių (pusrūšių) plotas m ²	Garažų plotas m ²	Pagrindinis plotas m ²	Pagalbinis plotas m ²	Naudingasis plotas m ²
						Gyvenamasis plotas m ²	Verslo plotas m ²	Pagalbinis naudingasis plotas m ²						
1	2	3	4	5	6	7	8	9	10	11	12	13	14	15
R	R	1	Lifto patalpa	2,32									2,32	
R	R	2	Koridorius	5,56									5,56	
R	R	3	Sandelis	15,73									15,73	
R	R	4	Skydinė	13,16									13,16	
R	R	5	Koridorius	19,30									19,30	
R	R	6	Pagalbinė patalpa	3,28									3,28	
Iš viso rūsyje (6 patalpos)				59,35									59,35	



1	2	3	4	5	6	7	8	9	10	11	12	13	14	15
1	1	1	Tambūras	1,31									1,31	
1	1	2	Koridorius	4,71									4,71	
1	1	3	Registratūra	6,05								6,05		
1	1	4	Koridorius	24,66								24,66		
1	1	5	Kabinetas	12,98								12,98		
1	1	6	Kabinetas	11,46								11,46		
1	1	7	Skalbinių sandėlis	11,15									11,15	
1	1	8	Priėmimo patalpa	14,17								14,17		
1	1	9	San. mazgas	5,89									5,89	
1	1	10	Priėmimo patalpa	1,72								1,72		
1	1	11	Kabinetas	11,19								11,19		
1	1	12	Kabinetas	11,11								11,11		
1	1	13	Lifto patalpa	5,69									5,69	
1	1	14	Virtuvė	8,85									8,85	
1	1	15	Palata	16,85								16,85		
1	1	16	Pagalbinė patalpa	1,70									1,70	
1	1	17	Tambūras	2,44									2,44	
1	1	18	San. mazgas	1,40									1,40	
1	1	19	Dušas	1,35									1,35	
1	1	20	Personalo įėjimas	7,78									7,78	
1	1	21	Procedūrinis kabinetas	11,07								11,07		



1	2	3	4	5	6	7	8	9	10	11	12	13	14	15
1	1	22	Kabinetas	8,12								8,12		
1	1	23	Priškambaris	1,08									1,08	
1	1	24	San .mazgas	1,46									1,46	
1	1	25	Personalo kambarys	5,37								5,37		
1	1	26	Koridorius	5,97								5,97		
1	1	27	Koridorius	15,19								15,19		
1	1	28	Koridorius	4,41									4,41	
1	1	29	San. mazgas	3,02									3,02	
1	1	30	San. mazgas	3,12									3,12	
1	1	31	Palata	15,42								15,42		
1	1	32	Koridorius	53,08								53,08		
1	1	33	Koridorius	3,07									3,07	
1	1	34	Palata	21,32								21,32		
1	1	35	San .mazgas	3,05									3,05	
1	1	36	San .mazgas	4,21									4,21	
1	1	37	Palata	14,83								14,83		
1	1	38	Palata	16,29								16,29		
1	1	39	Palata	12,90								12,90		
1	1	40	San .mazgas	6,09									6,09	
1	1	41	Palata	11,81								11,81		
1	1	42	Palata	32,90								32,90		



1	2	3	4	5	6	7	8	9	10	11	12	13	14	15
1	1	43	Palata	25,78								25,78		
1	1	44	San mazgas	5,92									5,92	
1	1	45	San mazgas	2,15									2,15	
1	1	46	Koridorius	1,75									1,75	
1	1	47	Personalo patalpa	8,65								8,65		
1	1	48	Palata	10,70								10,70		
1	1	49	Pagalbinė patalpa	1,82									1,82	
1	1	50	San mazgas	2,42									2,42	
1	1	51	Kabinetas	7,76								7,76		
1	1	52	Laboratorija	7,23								7,23		
1	1	53	Tyrimų paruošimo kabinetas	5,94								5,94		
Iš viso pirmame aukšte (53 patalpos)				496,36								400,52	95,84	
Iš viso (59 patalpos)				555,71								400,52	155,19	

Direktorius

EGIDIJUS LABŽENTIS



* 1 1 3 6 6 8 6 3 3 *