


SITUACIJOS SCHEMA

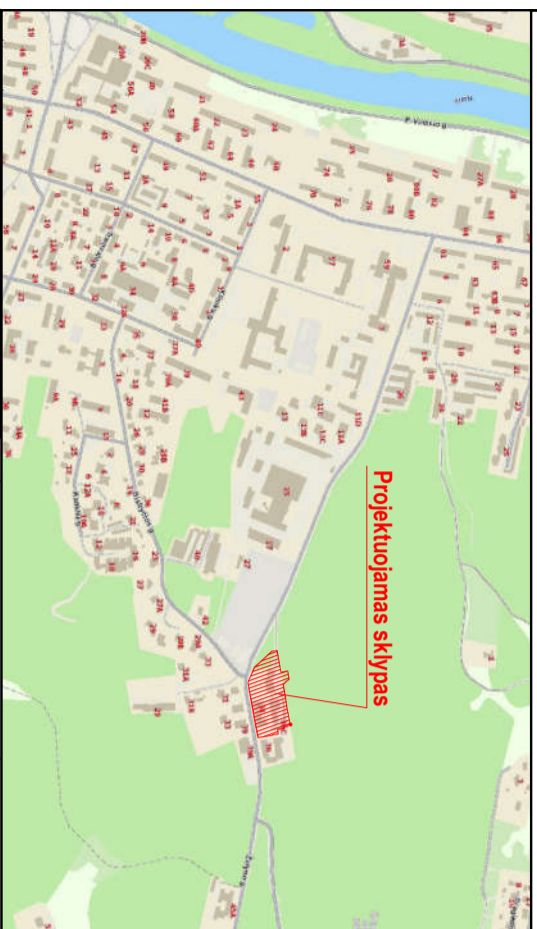

EKSPLIKACIJA

- 01 - Esamas pastatas. Administracinis-laboratorinis korpusas.
- 02 - Projektuojamas inžinerinis statinys. Statybos rūsis - nauja statyba.



SUTARTINIA ŽYMĖJIMAI

- Sklypo riba
- Esami pastatai
- Naujai statomas inžinerinis statinys
- Ieengiama nuogrinda
- Medžio šaknų apsaugos zona

Nr.	X	Y
1	6064398.82	5855928.81
2	6064394.94	585591.69
3	6064398.37	585581.06
4	6064391.13	585595.37
5	6064397.25	585594.25
6	6064400.68	585593.62
7	6064391.74	585598.71
8	6064397.86	585597.58
9	6064401.29	585596.95
10	6064398.65	585833.22
K1	6064398.39	585593.17
K2	6064397.92	585581.41
K4	6064397.60	585597.24
K5	6064391.18	585598.42

SKLYPO SCHEMA IR UZSTATYMAS

Pastatai ir statiniai sklype	Numeris	Užstatymo plotas kv.m.
Pastatas - Administracinis - laboratorinis pastatas. unikalus daiktas nr.:1096-0045-5018	1B3p	788
Pastatas - Administracinis - laboratorinis pastatas. unikalus daiktas nr.:1096-0045-5063	7B3p	873
Pastatas - Administracinis - laboratorinis pastatas. unikalus daiktas nr.:1096-0045-5020	2B2p	751
Pastatas - Administracinis - laboratorinis pastatas. unikalus daiktas nr.:1096-0045-5041	4B1p	100
Pastatas - Garazas. unikalus daiktas nr.:1096-0045-5052	5G1p	107
Pastatas - Sandėlis. unikalus daiktas nr.:1096-0045-5074	8F2p	123
Projektuojamas kitos paskirties inžinerinis statinys		112
Esamas užstatymo plotas, pagal RC širską, kv.m.		2742
Projektuojamas sklypo užstatymo plotas, kv.m.		2854

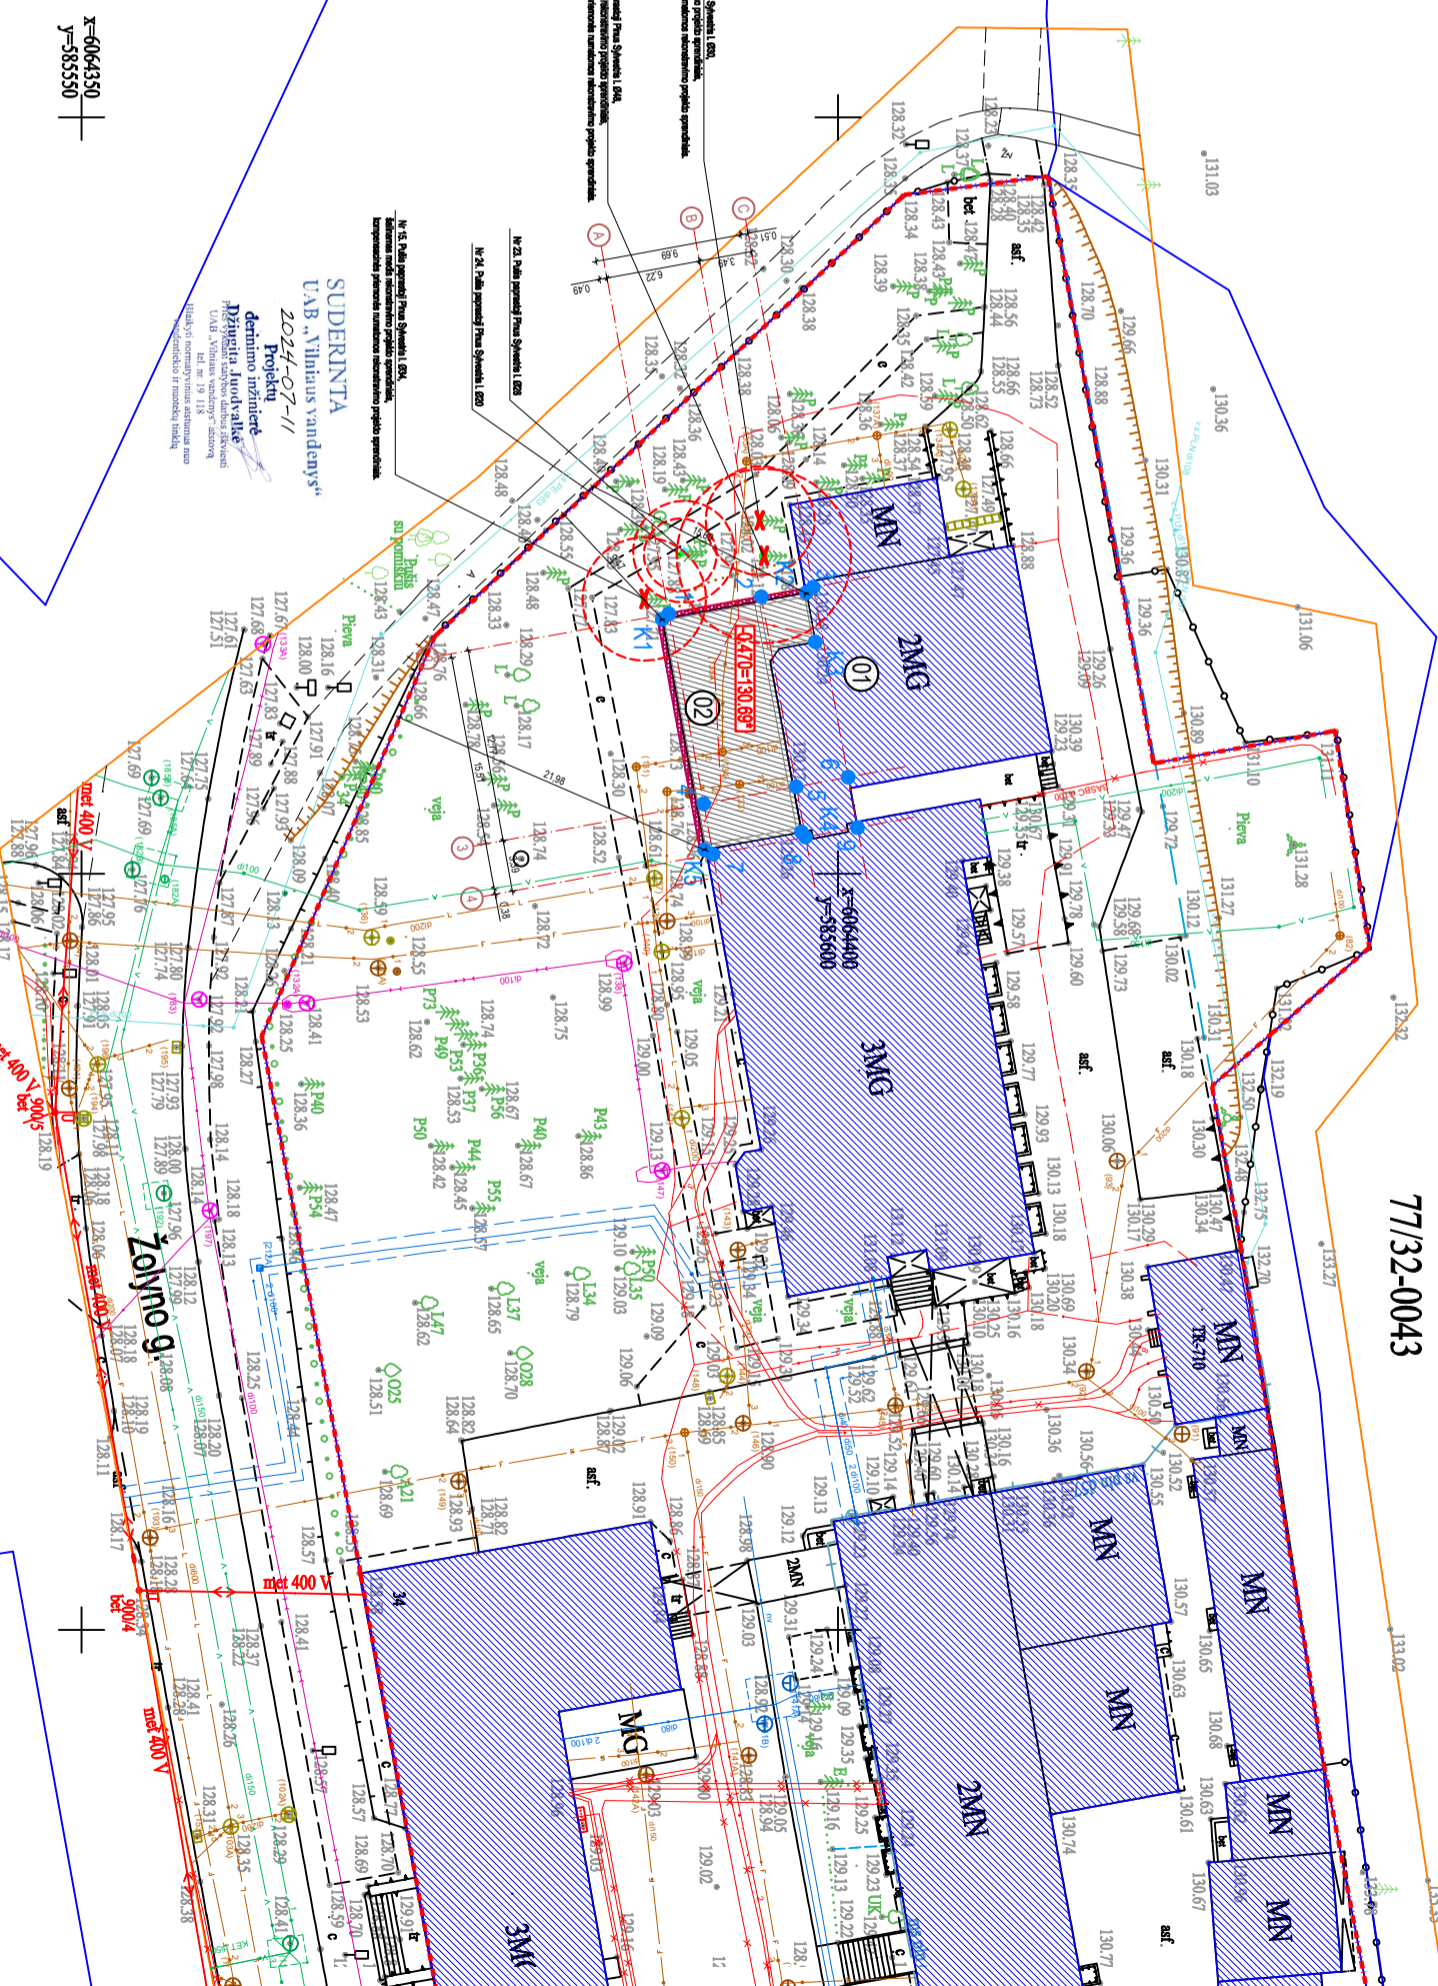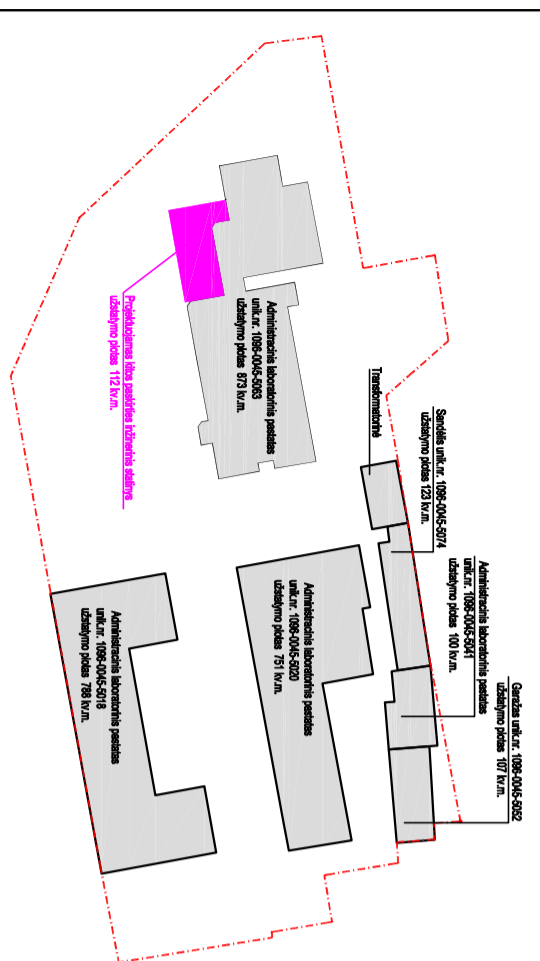

- Pagrindinės pastabos:
1. Aukštudė ±0.000 atitinka esamo pastato, prie kurio pristatomas statinys I aukšto grindu aukštudę.
  2. Pastato ugniai atsparumo laipsnis I.
  3. Matmenys tikslinami statybos darų eteigėje pagal esamą situaciją.
  4. Visos statybinės atliekos-ivarinis nuobirios ir likučiai pristatomi į statybinio atliekų saugyklą. Tvarkydamas statybinės atliekas statyvojas/užsakovas, sudaro sutartį su įmone, turinčia atliekas šiame rajone, visus dokumentus susijusius su statybinio lauko tvarkymu bei išvežimu-pridavimu statyvojas/užsakovas privalo saugoti iki statybos darbu pabaigos. Numatomos statybinės atliekos pagal kodus ir jų kiekiai pateikti BD aiškinamajame rašite

0	2024-05	Statyba/leidžiančiam dokumentui gauti ir rangovui parinti.
Laida	Data	Laidos statusas. Keitimo priežastis (jei taikoma)
Kval. patv. dok. nr.	UAB ASD Project. el.p.: info@asdproject.lt. t.:37061399774	<p>Statinio projekto pavadinimas: Kitos paskirties inžinerinio statinio (automatizuotos sandėliavimo sistemos), Žolyno g. 34, Vilnius statybos projektas</p> <p>Statinio numeris ir pavadinimas, dokumento pavadinimas: Sklypo plano dalis su esamais tinklais. M 1:500</p>
A 1882	PV	
A 2010	PDV	Urė Pūkštelė
LT	LR Sveikatos apsaugos ministerija	Dokumento žymuo: 322-TP-SP-B-02a
	Lapas	Lapų
	1	1