



Valstybės įmonės Registrų centro Šiaulių filialas
Licencijos Nr. , 20G-493

NEKILNOJAMOJO DAIKTO KADASTRO DUOMENŲ BYLA

1-TOMAS

Nekilnojamo turto objektas : Inžinerinis statinys

Žemės sklypo kadastrinis Nr :

Bylos Nr. :

Registro Nr. : 44/600585

Adresas : Šiaulių raj. savivaldybės teritorija

Lapų skaičius : 9

BYLOS TOMO VIDAUS APYRAŠAS

Eil. Nr.	Dokumento pavadinimas	Dokumento		Lapų sk.	Bylos lapų numeriai	Pastabos
		Nr.	data			
1	Titulinis lapas		2007.11.23	1	1	
2	Bylos apyrašas		2007.11.23	1	2	
3	Išpildomoji nuotrauka		2007.11.23	2	3-4	
4	Forma 1K		2007.11.23	1	5	
5	Forma 2K		2007.11.23	1	6	
6	Forma 3K		2007.11.23	1	7	
7	Forma 4K		2007.11.23	1	8	
8	Suvestinė		2007.11.23	1	9	

Matininkas

(pareigos)


2007.11.23

(data)



(parašas)

E. Martišauskas

(v.pavadrė)

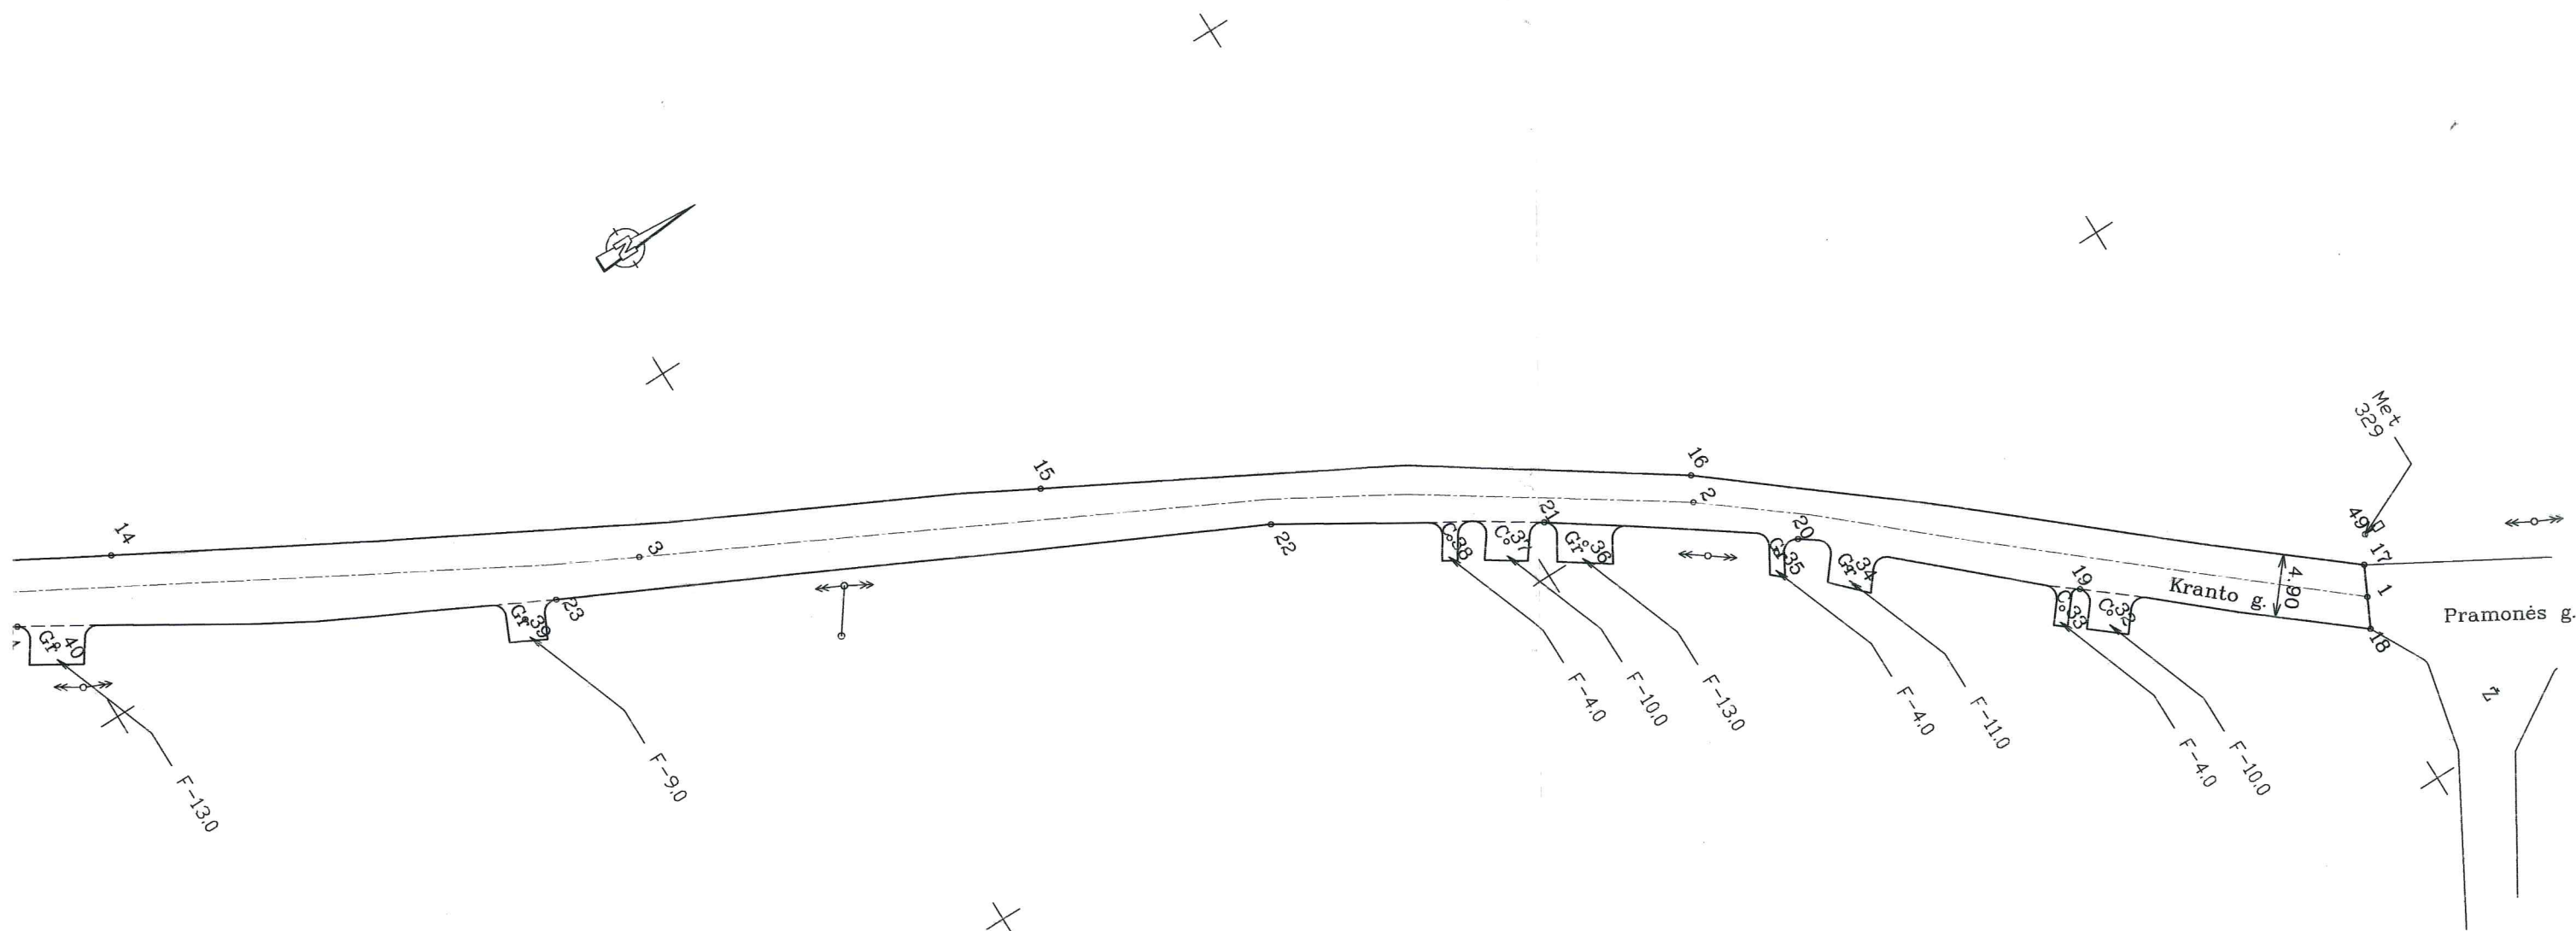

Išdėstymo schema

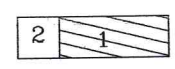

SUDERINTA
 Šiaulių rajono savivaldybės
 Turto valdybos skyriaus vedėjas
 A. Budrys

Kelias (gatvė)	Krantų gatvė (1 lapas)
Kaimas (miestelis)	Kairių miestelis
Miestas (rajonas)	Šiaulių rajonas
Savivaldybė	Šiaulių rajono savivaldybė

AB "ŠIAULIŲ HIDROPROJEKTAS"			
LICENCIJOS NR.56G-176 IŠDAVIMO DATA 2003 03 10			
pareigos	parašas	v. pavardė	data
Direktorius		K. Tamulionis	26.06.07
Grupės vadovas		V. Norvilas	26.06.07
Vykdytojai		V. Antanaukaitė	26.06.07
		A. Tamulevičius	26.06.07

Išdėstymo schema

KELIO PLANAS M 1:500

Kranto

Pramonės

6197950
463550

5/10.5
1-14
9-0

12

5

28

13

25

14

F-4.0

F-13.0

Saulėtekio g.

SUDERINTA:

(pareigos)

Inesa Alseikaitė

Inžinierė operatorė

(parašas)

(vardas pavardė)

2007 m. 12 mėn. 12 d.



KELIO PLANAS M 1:500

Kelias (gatvė)	Kranto gatvė
Kaimas (miestelis)	Kairių miestelis
Miestas (rajonas)	Šiaulių rajonas
Savivaldybė	Šiaulių rajono savivaldybė

KOORDINAČIŲ ŽINIARAŠTIS

Koordinatų sistema: LKS-94							
Taško Nr.	Matavimo vieta (km)	X	Y	Taško Nr.	Matavimo vieta (km)	X	Y
1		6198102.86	463685.19				
2		6198062.48	463651.10				
3		6197990.93	463611.09				
4		6197907.17	463565.17				
5		6197837.33	463534.94				
6		6197764.26	463486.39				
7		6197688.14	463432.01				
8		6197694.17	463424.49				
9		6197696.76	463435.95				
10		6197716.46	463449.30				
11		6197770.80	463488.09				
12		6197824.73	463526.23				
13		6197892.40	463555.94				
14		6197956.19	463589.12				
15		6198020.15	463623.21				
16		6198063.44	463649.23				
17		6198103.97	463682.95				
18		6198101.76	463687.43				
19		6198084.31	463672.80				
20		6198067.88	463657.84				
21		6198051.88	463646.29				
22		6198033.71	463635.01				
23		6197983.67	463610.46				
24		6197947.08	463589.93				
25		6197907.54	463568.01				
26		6197868.25	463550.00				
27		6197828.40	463532.89				
28		6197794.74	463510.89				
29		6197734.19	463467.91				
30		6197692.87	463439.23				
31		6197682.11	463439.52				


Žiniaraštį sudarė:

Inžinierė
(vykdytojo pareigos)


A. V.


(parašas)

Oksana Lengvinaite
(vardas ir pavardė)

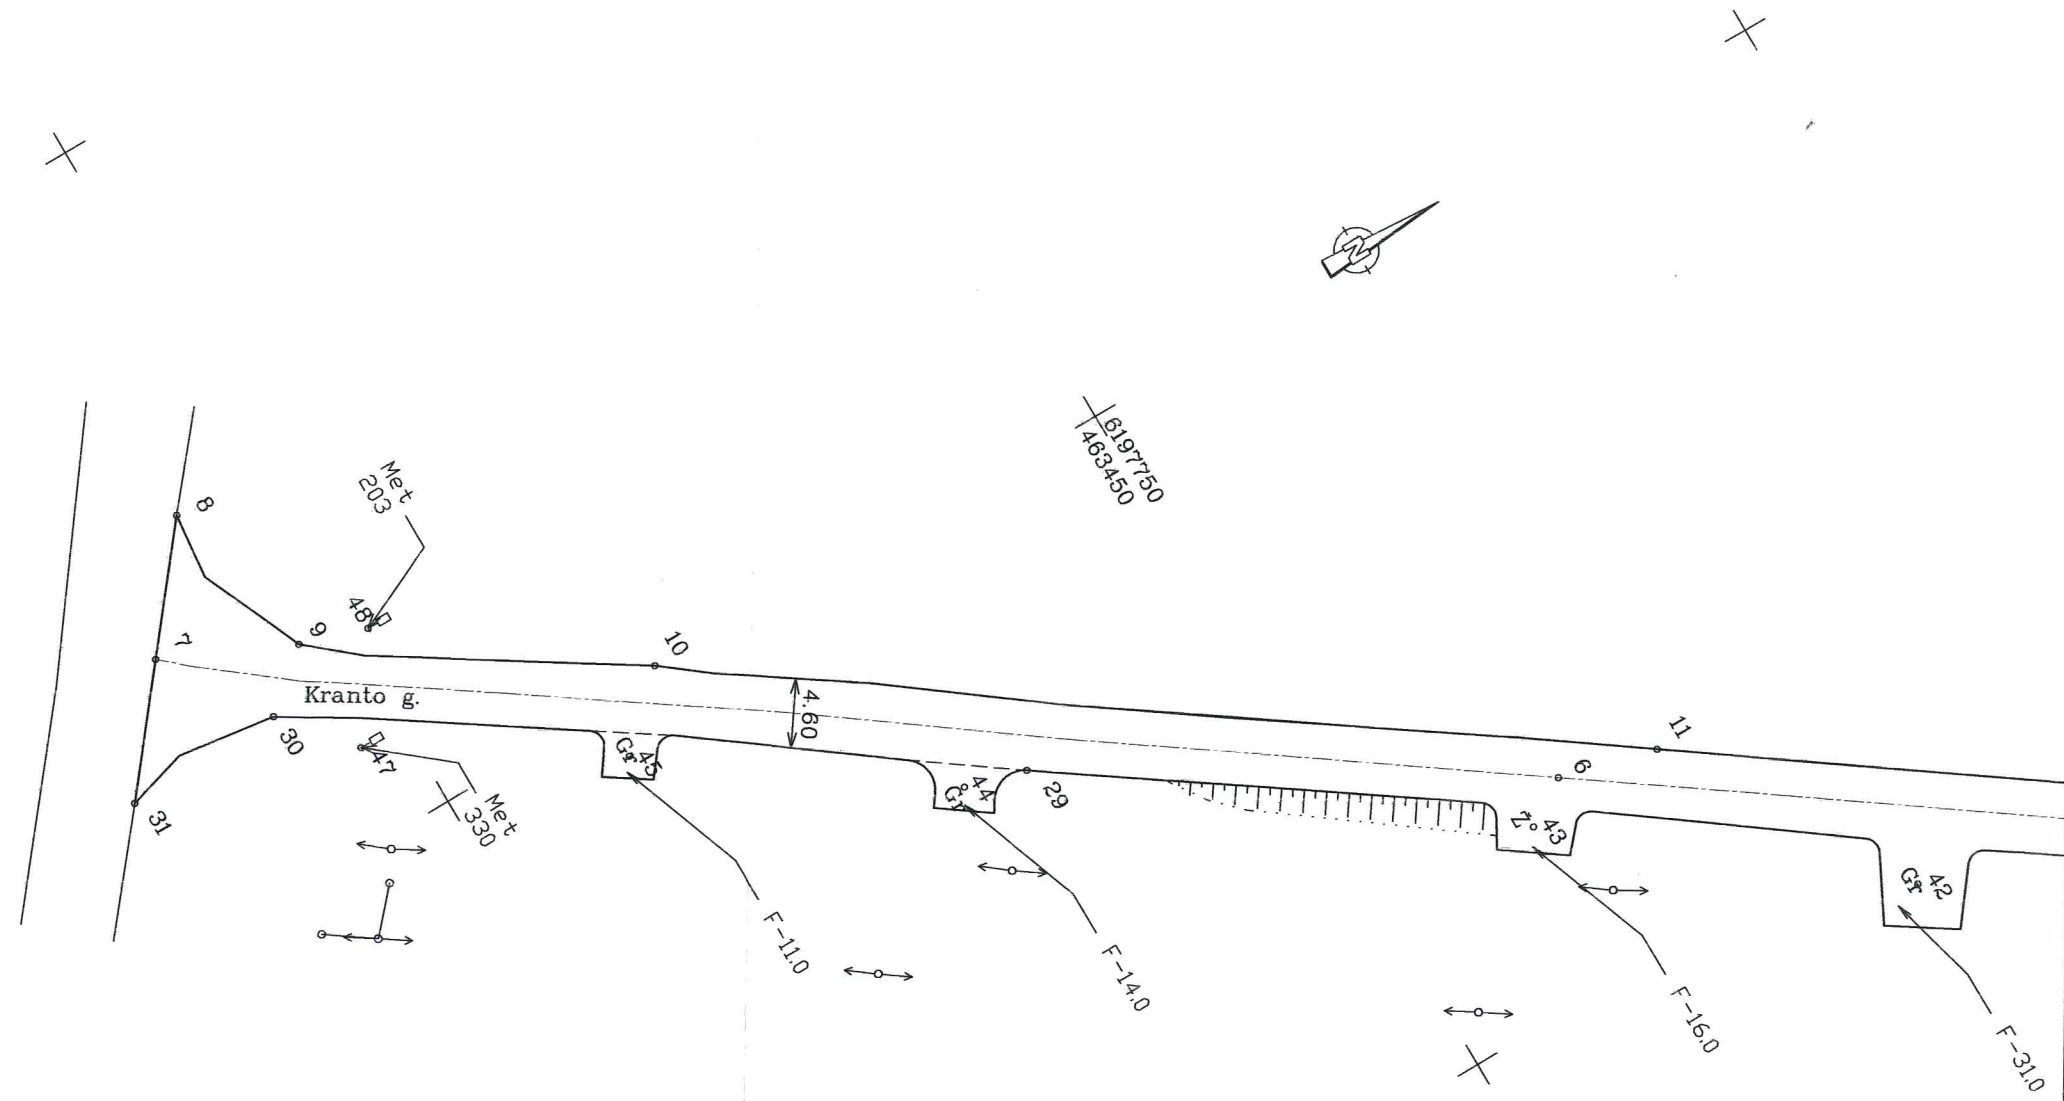

Išdėstymo schema

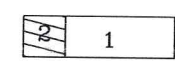

Kelias (gatvė)	Krašto gatvė (2 lapas)
Kaimas (miestelis)	Kairių miestelis
Miestas (rajonas)	Šiaulių rajonas
Savivaldybė	Šiaulių rajono savivaldybė

Valstybės įmonės Registrų centro Šiaulių filialas
(juridinio asmens, atlikusio kadastrinius matavimus, pavadinimas)

KELIO IR JO SUDĖTINIŲ DALIŲ KADASTRO DUOMENYS

2007-11-23
(data)

Adresas	Gatvė	Kranto
	Kaimas (miestelis)	Kairių
	Miestas	
	Savivaldybė	Šiaulių raj.

Kelio sudėtinė dalis	Statybos metai	Medžiaga	Markė, tipas	Ilgis, m	Plotis, m	Plotas, m ²	Aukštis, m	Tūris, m ³
1	2	3	4	5	6	7	8	9
Važiuojamoji kelio dalis	1910	Žvyras		488	4.76	2325		
Viso:				488		2325		

Pastaba: visas kelio (statinio) plotas = 2479 m²

Matininkas
(Vykdytojo pareigos)




(Parašas)

E. Martišauskas
(Vardas ir pavardė)

Valstybės imonės Registru centro Šiaulių filialas
(juridinio asmens, atlikusio kadastrinius matavimus, pavadinimas)

KELIO IR JO SUDĖTINIŲ DALIŲ ĮKAINOJIMAS (PERKAINOJIMAS)

2007-11-23

(data)

Kranto g-vė, Kairių mstl., Šiaulių rajonas
(kelio ir jo sudėtinių dalių adresas)

Statybos kainos indeksas: 744,92

Kelio pavadinimas	Kelio sudėtinių dalių pavadinimas	Vertės nustatymo data	Įkainojimas (I)	Atskaitos taškai	Kelio suskirstymas pagal reikšmę	Matavimo vienetas	Kiekis	Kainynas ir lentelė	Vieneto statybos vertė po indeksavimo, Lt	Atkūrimo kaštai (statybinė vertė), Lt	Nusidėvėjimas %	Atkuriamoji vertė, Lt	Vietovės pataisos koeficientas	Vidutinė rinkos vertė, Lt
I Kranto gatvė (Aptarnaujanti)	3 Važiuojamoji gatvės dalis	4 2007-11-23	5 I	6 1-7	7 C	9 m.	10 488,00	11 3.1.8	12 383,00	13 187000	14 75	15 46700	16 1.00	17 46700
	Nuovažos	2007-11-23	I	32,33,37,38		Kv.m.	28,00	3.2.10	184,00	5150	75	1290	1.00	1290
	Nuovažos	2007-11-23	I	34,35,36,39,40, 41,42043,44,45		Kv.m.	126,00	3.2.10	70,00	8820	75	2210	1.00	2210
	Pralaidos	2007-11-23	I	46		m.	14,50	5.1.11	1100,00	16000	75	3990	1.00	3990
Iš viso:										217000		54200		54200

Matininkas
(Vykdytojo pareigos)

E.Martišauskas
(Vardas ir pavardė)



Valstybės imonės Registru centro Šiaulių filialas
(juridinio asmens, atlikusio kadastrinius matavimus, pavadinimas)

**KELIO VĄŽIUOJAMOSIOS DALIES IR ŽEMĖS SANKASOS
KADASTRO DUOMENYS**

2007-11-23
(data)

Aptarnaujanti (C), Kranto g-vė, Kairių mstl., Šiaulių rajonas
(kelio reikšmė ir pavadinimas)

Kelio sudėtinės dalies pavadinimas	Ruožo su vienodais kelio dangos ir sankasos pločiais ir tipais pradžia				Ruožo su vienodais kelio dangos ir sankasos pločiais ir tipais pabaiga				Ruožo ilgis, m	Kelio plotis, m	Kelio sankasos plotis, m	Kelio sankasos tipas	Kelio dangos plotis, m	Kelio dangos tipas	
	Taško Nr.	km	X	Y	Taško Nr.	km	X	Y							
1	2	3	4	5	6	7	8	9	10	11	12	13	14	15	
Važiuojamoji gatvės dalis	1	1	6198102.86	463685.19	7	1	6197688.14	463432.01	488	4.76	-	Sankasa	4.76	Žvyras	

Matininkas
(Vykdytojo pareigos)


(Parašas)

E. Martišauskas
(Vardas ir pavardė)



A.V.

Valstybės įmonės Registrų centro Šiaulių filialas
(juridinio asmens, atlikusio kadastrinius matavimus, pavadinimas)

**KELIO SANKRYŽŲ, TILTŲ, VIADUKŲ, ESTAKADŲ, PRALAIĐŲ, AUTOBUSŲ SUSTOJIMO,
PRASILENKIMO AIKŠTELIŲ IR POILSIO AIKŠTELIŲ, ŠVIESOFORŲ, KELIO ORO SĄLYGŲ
STEBĖJIMO IR TRANSPORTO APSKAITOS ĮRENGINIŲ
KADASTRO DUOMENYS**

2007-11-23

(data)

Aptarnaujanti (C), Kranto g-vė, Kairių mstl., Šiaulių rajonas
(kelio reikšmė ir pavadinimas)

Kelio sudėtinės dalies pavadinimas	Taško numeris	Centro koordinatės			Kelio pusė	Plotas, m ²	Kliūtis pavadinimas
		km	X	Y			
1	2	3	4	5	6	7	8
Nuovaža	32	1	6198085.32	463675.59	Kairė	10	
Nuovaža	33	1	6198082.34	463673.32	Kairė	4	
Nuovaža	34	1	6198070.07	463661.89	Kairė	11	
Nuovaža	35	1	6198065.91	463657.87	Kairė	4	
Nuovaža	36	1	6198053.71	463649.37	Kairė	13	
Nuovaža	37	1	6198048.58	463645.93	Kairė	10	
Pralaida	38	1	6198044.99	463643.35	Kairė	4	
Pralaida	39	1	6197980.82	463610.47	Kairė	9	
Pralaida	40	1	6197948.95	463592.82	Kairė	13	
Pralaida	41	1	6197923.82	463578.30	Kairė	4	
Pralaida	42	1	6197781.09	463504.58	Kairė	31	
Pralaida	43	1	6197761.20	463488.35	Kairė	16	
Pralaida	44	1	6197730.04	463466.74	Kairė	14	
Pralaida	45	1	6197711.96	463453.61	Kairė	11	
Kelio ženklas	47	1	6197696.85	463444.00	Dešinė		
Kelio ženklas	48	1	6197701.24	463437.43	Kairė		
Kelio ženklas	49	1	6198105.28	463680.98	Kairė		
Pralaida	46	1	6197814.85	463521.82			
Sankryža		1			Kairė		Saulėtekio g.
Sankryža		1			Kairė		Vieversių g.

Matininkas
(Vykdymo pareigos)



(Parašas)

E. Martišauskas
(Vardas ir pavardė)

Kranto gatvė

Gatvės ilgis -488 m.

Gatvės ilgis, m

Ž
488,0

Gatvės plotas, m²

Ž
2325,0

Kelio ženklai -3 vnt

Nuovažų kiekis -14 vnt.

Nuovažų plotas, m²

C	Ž	G	Viso
28,0	16,0	110,0	154,0

Šviestuvų kiekis, vnt

Šviestuvai be stovo	Šviestuvai su stovu	Dvigubi šviestuvai	Viso
0	0	0	0

Pralaidų kiekis - 1 vnt.

Pralaidų ilgiai

1 vnt. G/b d-0,6 - 14,5 m