

Uždaroji akcinė bendrovė "Šiaulių hidroprojektas"

**NEKILNOJAMOJO DAIKTO
KADASTRINIŲ MATAVIMŲ BYLA**

Tomas: 1

Nekilnojamojo turto objektas: Inžinerinis statinys

Bylos Nr.:

Registro Nr.: 44/1596912 (Statiniai)

Adresas: Šiaulių r. sav. Šiaulių r. sav. teritorija /

Lapų skaičius: 15

SUDERINTA

(pareigos)

(parašas)

(vardas, pavardė)

(data)


Bylos Nr.
Tomo Nr. 1
Registro 44/1596912

BYLOS TOMO VIDAUS APYRAŠAS

Eil. Nr.	Dokumento pavadinimas	Dokumento		Lapų skaič.	Bylos lapų numeriai	Pastabos
		Nr.	Data			
1	Bylos apyrašas		2012-11-19	1	1	
2	Išpildomoji nuotrauka		2012-11-19	4	2-5	
3	Kelio ir jo sudėtinių dalių kadastro duomenys 1K FORMA		2012-11-19	3	6-8	
4	Kelio ir jo sudėtinių dalių įkainojimas (perkainojimas) 2K FORMA		2012-11-19	2	9-10	
5	Kelio važiuojamosios dalies ir žemės sankasos kadastro duomenys 3K FORMA		2012-11-19	1	11	
6	Kelio sankryžų, tiltų, viadukų, estakadų, pralaidų, autobusų sustojimo ir poilsio aikštelių, šviesoforų, kelio oro sąlygų stebėjimo ir transporto apskaitos įrenginių kadastro duomenys 4K FORMA		2012-11-19	2	12-13	
7	6C FORMA		2012-11-19	1	14	

Vidaus apyrašo lapų 14


Arūnas Adomaitis

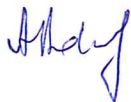




1039085082

Išdėstymo schema

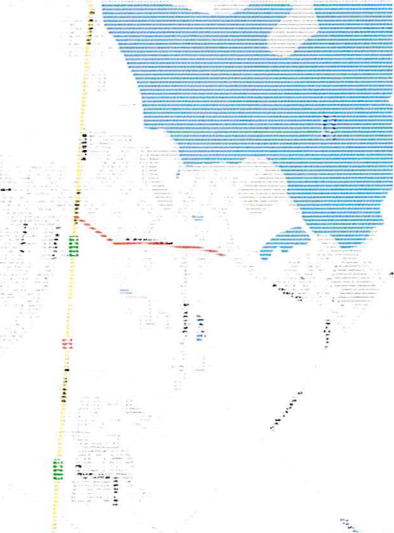

KELIO PLANAS M 1:500

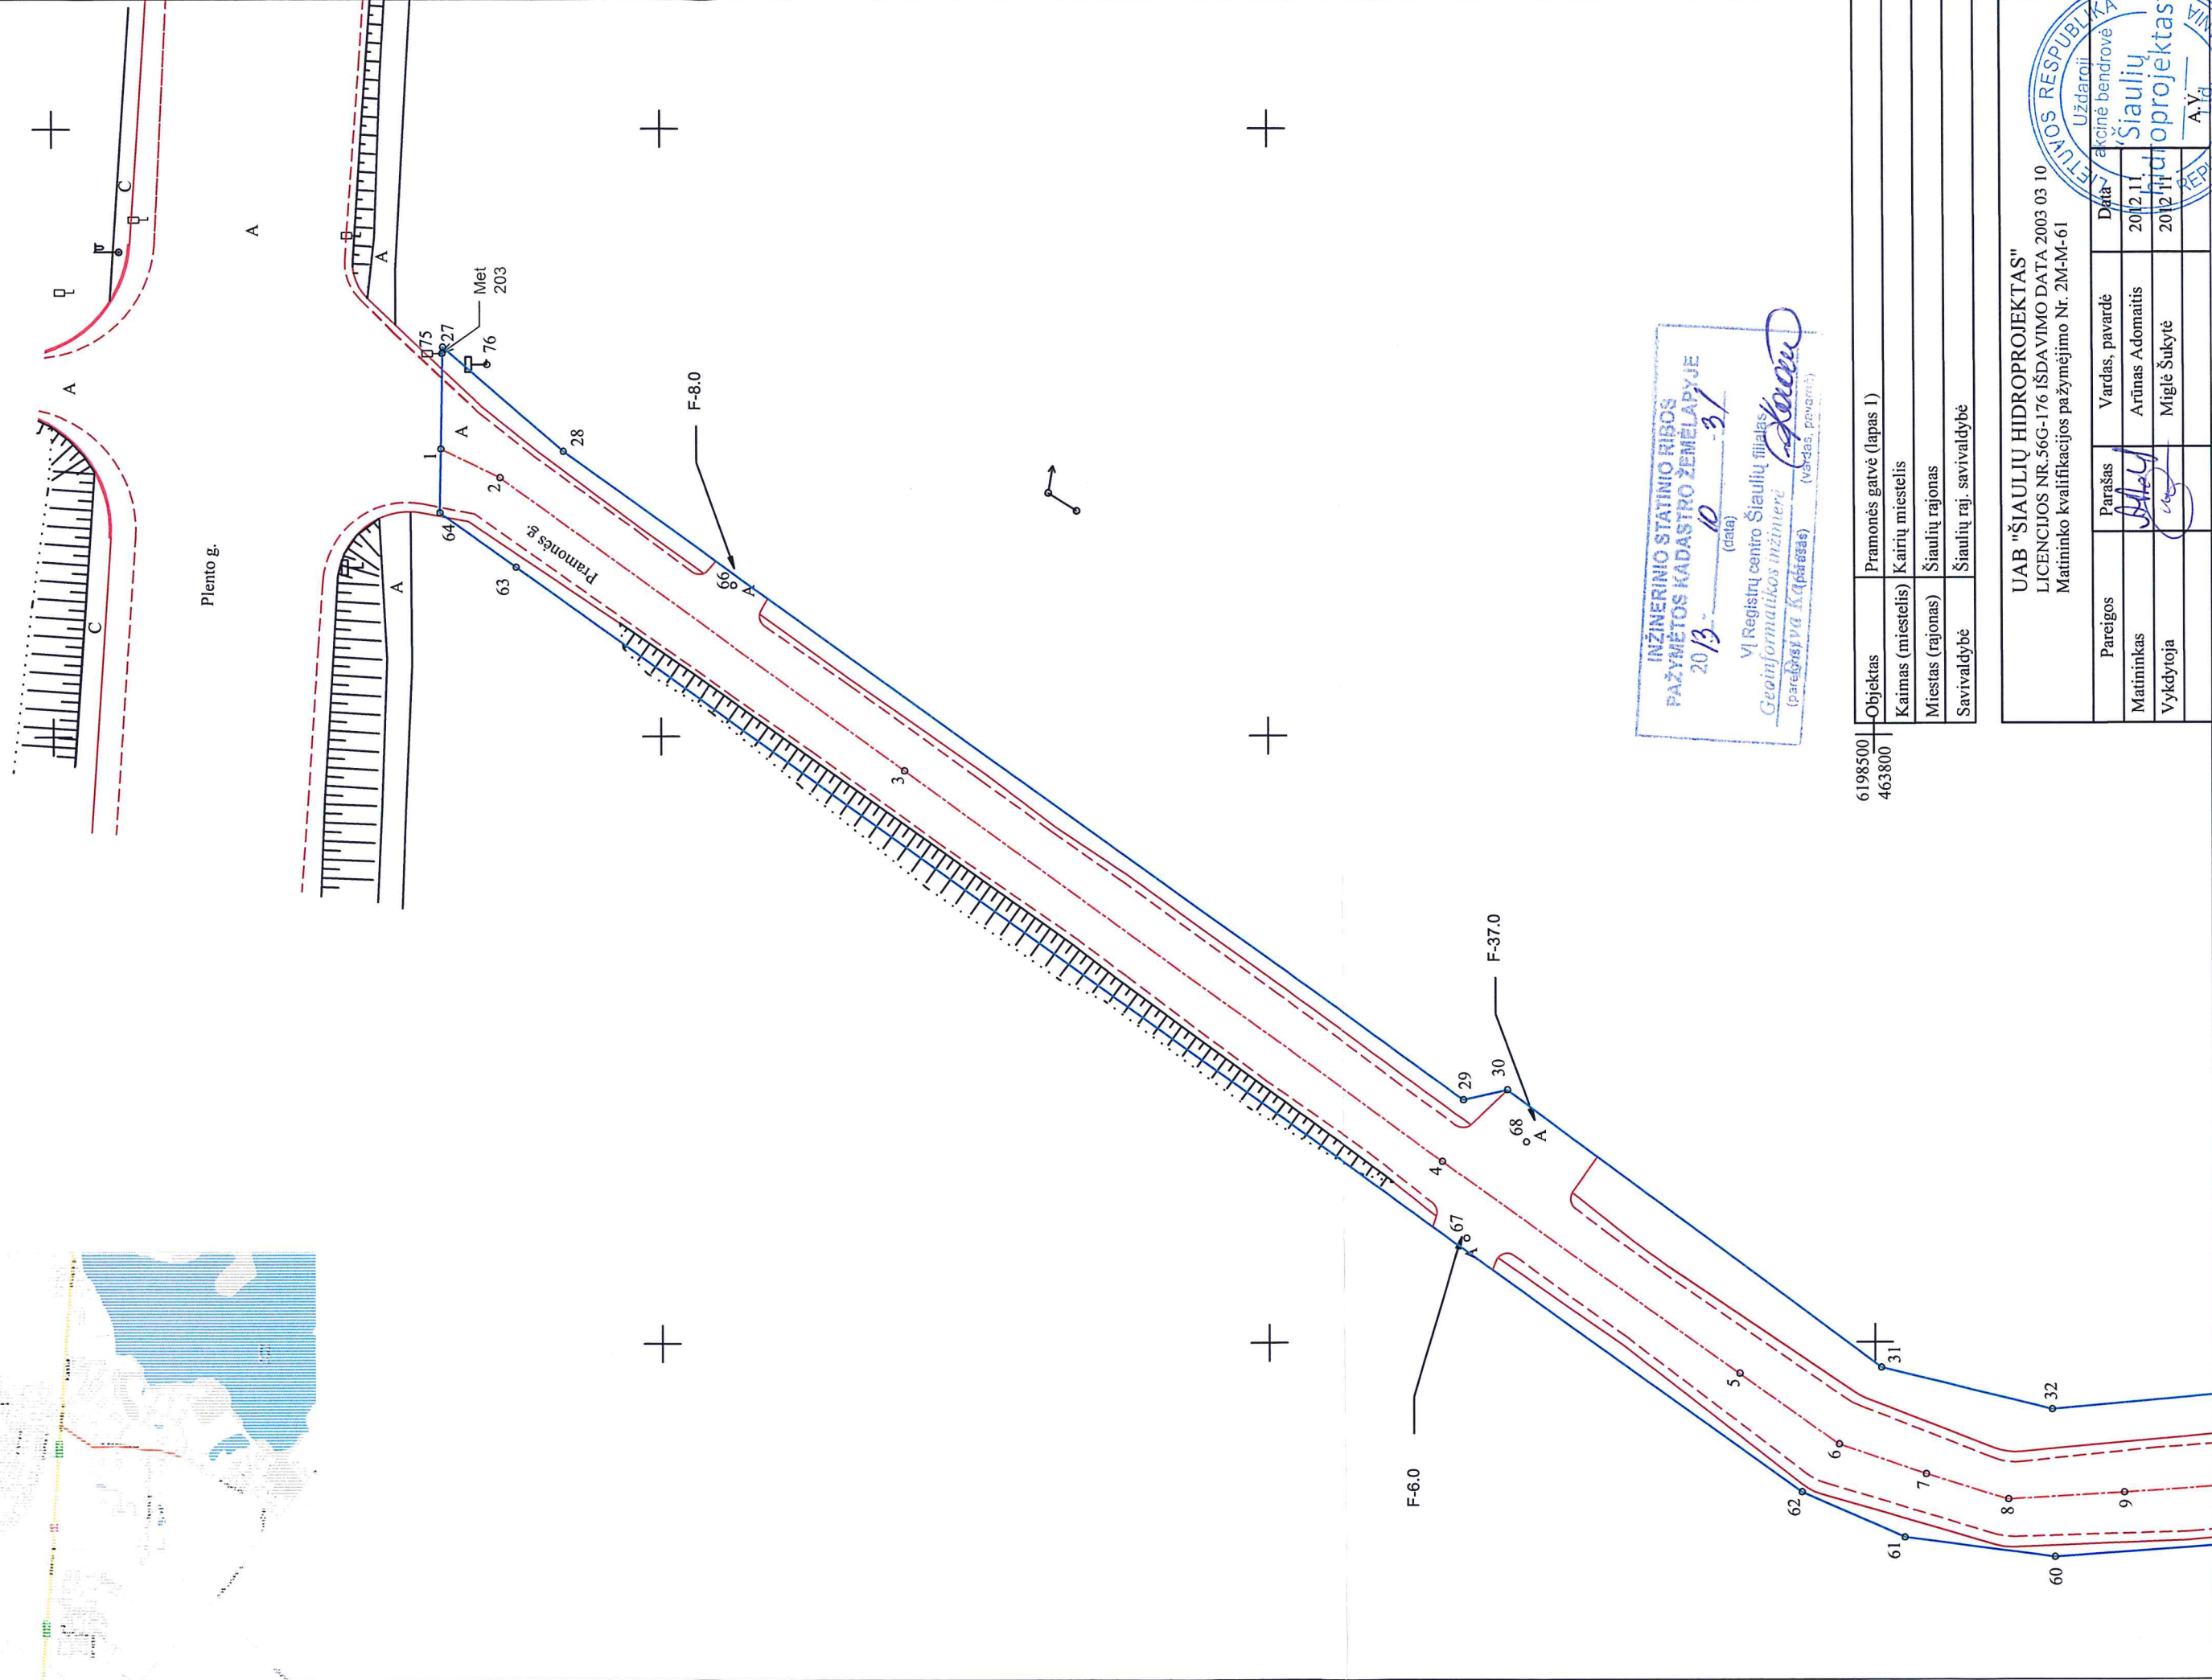

INŽINERINIO STATINIO RIBOS
PAŽYMĖTOS KADASTRO ŽEMELAPYJE
2013-10-31 (data)
VI Registrų centro Šiaulių filialas
Geoinformatikos inžinierė
(pareiškėja Kapsasas) (vardas, pavardė)

Objektas	6198500	Pramonės gatvė (lapas I)
Kaimas (miestelis)	463800	Kairių miestelis
Miestas (rajonas)		Šiaulių rajonas
Savivaldybė		Šiaulių raj. savivaldybė


UAB "ŠIAULIŲ HIDROPROJEKTAS"
LICENCIJOS NR.56G-176 IŠDAVIMO DATA 2003 03 10
Matininko kvalifikacijos pažymėjimo Nr. 2M-M-61

Pareigos	Parašas	Vardas, pavardė	Data	Uždaroji
Matininkas		Artūras Adomaitis	2012.11.	akcinė bendrovė
Vykdytoja		Miglė Šukytė	2012.11.	"Šiaulių Hidroprojektas"
				A.Y.






1039085082

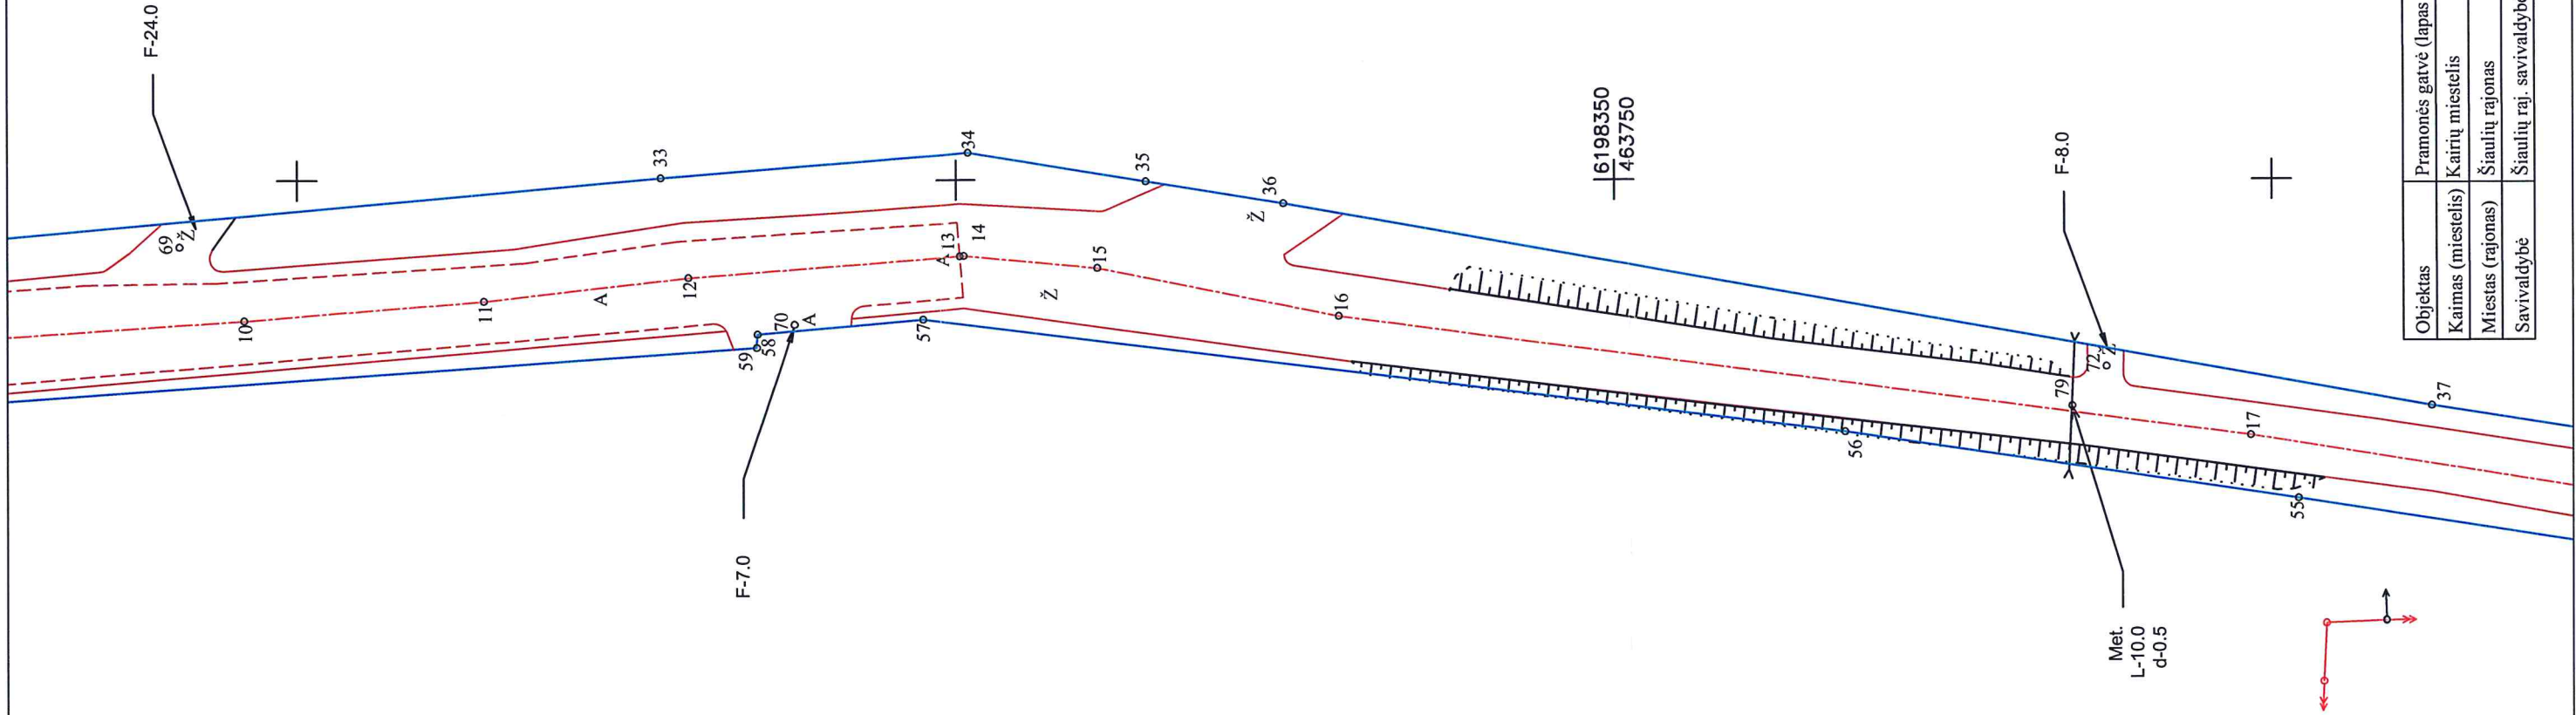

Objektas	Pramonės gatvė (lapas 2)
Kaimas (miestelis)	Kairių miestelis
Miestas (rajonas)	Šiaulių rajonas
Savivaldybė	Šiaulių raj. savivaldybė



1 039085082

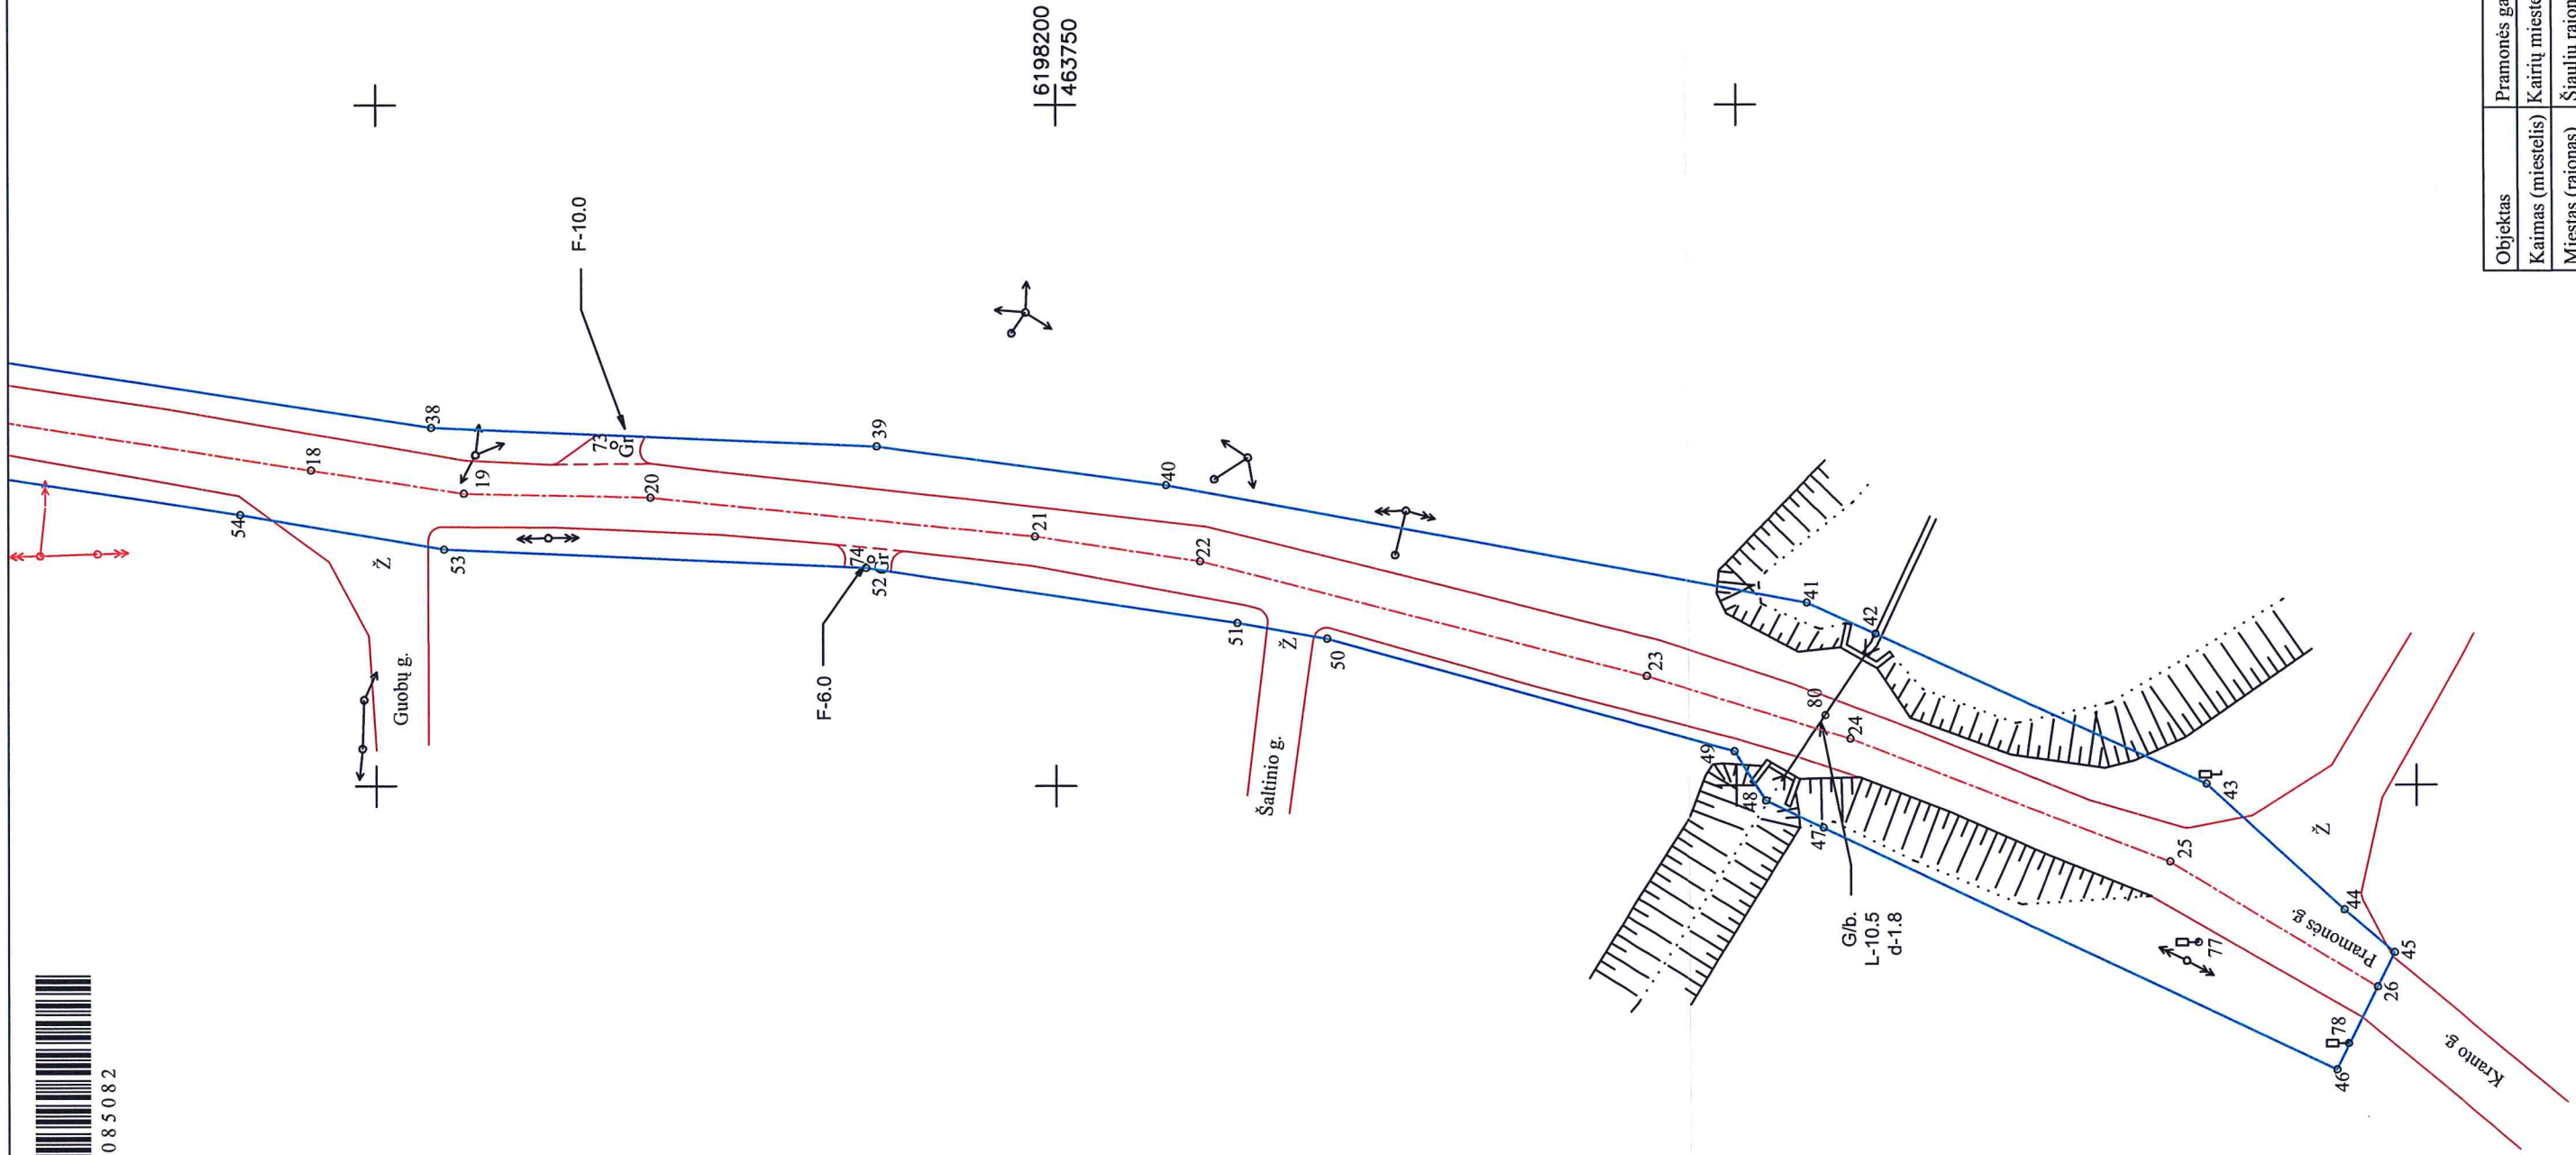

Objektas	Pramonės gatvė (lapas 3)
Kaimas (miestelis)	Kairių miestelis
Miestas (rajonas)	Šiaulių rajonas
Savivaldybė	Šiaulių raj. savivaldybė



1039085082

KOORDINAČIŲ ŽINIARAŠTIS

Koordinacijų sistema: LKS-94

Taško Nr.		X	Y	Taško Nr.		X	Y
1		6198618.01	463823.71	48		6198147.81	463698.89
2		6198613.16	463821.35	49		6198150.15	463702.51
3		6198579.88	463797.15	50		6198180.07	463710.80
4		6198535.58	463764.92	51		6198186.62	463711.95
5		6198511.17	463747.45	52		6198213.98	463716.02
6		6198502.98	463741.62	53		6198244.98	463717.39
7		6198495.77	463739.16	54		6198259.93	463719.94
8		6198489.00	463737.07	55		6198297.98	463725.77
9		6198479.41	463737.62	56		6198332.38	463730.84
10		6198454.01	463739.36	57		6198402.54	463739.41
11		6198435.86	463740.82	58		6198415.08	463738.30
12		6198420.31	463742.59	59		6198415.14	463737.28
13		6198399.69	463744.22	60		6198485.09	463732.33
14		6198399.39	463744.24	61		6198497.55	463733.95
15		6198389.19	463743.32	62		6198506.07	463737.69
16		6198370.92	463739.66	63		6198611.87	463813.97
17		6198301.62	463730.57	64		6198618.11	463818.47
18		6198254.72	463723.20				
19		6198243.52	463721.49				
20		6198229.81	463721.19				
21		6198201.54	463718.32				
22		6198189.35	463716.49				
23		6198156.59	463708.03				
24		6198141.58	463703.42				
25		6198118.15	463694.39				
26		6198102.86	463685.19				
27		6198617.85	463832.09				
28		6198607.98	463823.50				
29		6198533.83	463769.99				
30		6198530.20	463770.80				
31		6198499.47	463747.93				
32		6198485.30	463744.48				
33		6198422.39	463750.17				
34		6198399.06	463752.07				
35		6198385.49	463749.89				
36		6198375.10	463748.22				
37		6198287.79	463732.79				
38		6198245.93	463726.33				
39		6198213.21	463724.94				
40		6198191.85	463722.08				
41		6198144.78	463713.42				
42		6198139.72	463711.12				
43		6198115.48	463700.11				
44		6198105.31	463690.85				
45		6198101.62	463687.72				
46		6198105.86	463679.11				
47		6198143.56	463696.89				

Žiniaraštį sudarė:

Matininkas

(vykdytojo pareigos)

(parašas)

Arūnas Adomaitis

(vardas ir pavardė)

Objektas	Pramonės gatvė
Kaimas (miestelis)	Kairių miestelis
Miestas (rajonas)	Šiaulių rajonas
Savivaldybė	Šiaulių raj. savivaldybė

Kelio ir jo sudėtinių dalių kadastro duomenys**Adresas** Šiaulių r. sav. Šiaulių r. sav. teritorija /**Unikalus Nr.** 4400-2632-2049**Žymėjimas** GA**Pavadinimas** Pramonės g., Kairių mstl.**Paskirtis** Kelių (gatvių)**Matavimų data** 2012-11-19**Aprašymas:** Ypatingas statinys (C kategorija), kurio L=551 m

Kelias, kelio sudėtinės dalys	Mato vienetas	Kiekis
1	2	3
Gatvė	km	0.551
Įvažiavimas, nuovaža	kv. m	106
Įvažiavimas, nuovaža	vnt.	8
Pralaida	vnt.	2
Pralaida	m	20.5

Parengė Arūnas Adomaitis

Organizacija: Uždaroji akcinė bendrovė "Šiaulių hidroprojektas", kodas: 144084894, buveinės (deklaruotas) adresas: Šiauliai,

Aušros al. 29A

Matininkas Arūnas Adomaitis

Kelio ir jo sudėtinių dalių kadastro duomenys

Adresas Šiaulių r. sav. Šiaulių r. sav. teritorija /

Unikalus Nr. 4400-2632-2049

Žymėjimas GA

Pavadinimas Pramonės g., Kairių mstl.

Paskirtis Kelių (gatvių)

Matavimų data 2012-11-19

Aprašymas: Ypatingas statinys (C kategorija), kurio L=551 m

Kelias, kelio sudėtinės dalys	Mato vienetas	Kiekis
1	2	3
Pramonės g., Kairių mstl. GA	km	0.246
Pramonės g., Kairių mstl. GA	km	0.305
Pralaida 79 PR	m	10
Pralaida 79 PR	vnt.	1
Pralaida 80 PR	m	10,5
Pralaida 80 PR	vnt.	1
Nuovaža 66 N	kv. m	8
Nuovaža 66 N	vnt.	1
Nuovaža 67 N	kv. m	6
Nuovaža 67 N	vnt.	1
Nuovaža 68 N	kv. m	37
Nuovaža 68 N	vnt.	1
Nuovaža 69 N	kv. m	24
Nuovaža 69 N	vnt.	1
Nuovaža 70 N	kv. m	7
Nuovaža 70 N	vnt.	1
Nuovaža 72 N	kv. m	8
Nuovaža 72 N	vnt.	1
Nuovaža 73 N	kv. m	10
Nuovaža 73 N	vnt.	1
Nuovaža 74 N	kv. m	6



1	2	3
Nuovaža 74 N	vnt.	1

Parengė Arūnas Adomaitis

AA



* 1 0 4 1 3 9 3 0 4 6 *

Organizacija: Uždaroji akcinė bendrovė "Šiaulių hidroprojektas", kodas: 144084894, buveinės (deklaruotas) adresas: Šiauliai, Aušros al. 29A

Matininkas Arūnas Adomaitis

Kelio ir jo sudėtinių dalių įkainojimas (perkainojimas)

Adresas Šiaulių r. sav. Šiaulių r. sav. teritorija /

Unikalus Nr. 4400-2632-2049

Žymėjimas GA

Pavadinimas Pramonės g., Kairių mstl.

Paskirtis Kelių (gatvių)

Kelio reikšmė

Matavimų data 2012-11-19

Kelio numeris

Kelio sudėtinės dalies pavadinimas	Vertės nustatymo data	Įkainojimas (I), Perkainojimas (P)	Atskaitos taškai	Kasmetinis vertės mažinimo koeficientas	Matavimo vienetas	Kiekis	Kainynas ir lentelė	Vieneto statybos vertė po indeksavimo, Lt	Atkūrimo kaštai (statybinė vertė), Lt	Nusidėvėjimas %	Atkuriamoji vertė, Lt	Vietovės pataisos koeficientas	Vidutinė rinkos vertė, Lt
1	2	3	4	5	6	7	8	9	10	11	12	13	14
Pramonės g., Kairių mstl. GA	2012-11-19	I	1-13	5	km	0.246	NTK 2012-3.2.3	2520140	622000	75	156000	1	156000
Pramonės g., Kairių mstl. GA	2012-11-19	I	13-26	10	km	0.305	NTK 2012-3.1.8	371000	113000	75	28300	1	28300
Nuovaža 66 N	2012-11-19	I	-	5	kv. m	8	NTK 2012-3.2.10	148	1180	75	296	1	296
Nuovaža 67 N	2012-11-19	I	-	5	kv.	6	NTK 2012-	149	894	75	224	1	224



1 2 3 4 1 3 3 3 0 4 7 1

1	2	3	4	5	6	7	8	9	10	11	12	13	14
					m		3.2.10						
Nuovaža 68 N	2012-11-19	I	-	5	kv. m	37	NTK 2012-3.2.10	149	5510	75	1380	1	1380
Nuovaža 69 N	2012-11-19	I	-	10	kv. m	24	NTK 2012-3.2.10	43	1030	75	258	1	258
Nuovaža 70 N	2012-11-19	I	-	5	kv. m	7	NTK 2012-3.2.10	149	1040	75	261	1	261
Nuovaža 72 N	2012-11-19	I	-	10	kv. m	8	NTK 2012-3.2.10	43	344	75	86	1	86
Nuovaža 73 N	2012-11-19	I	-	10	kv. m	10	NTK 2012-3.2.10	43	430	75	108	1	108
Nuovaža 74 N	2012-11-19	I	-	10	kv. m	6	NTK 2012-3.2.10	43	258	75	65	1	65
Viso									746000		187000		187000



Arūnas Adomaitis

Parengė Arūnas Adomaitis



1 2 0 4 1 3 3 3 0 4 7 1

Lapas 2 iš 2

Organizacija: Uždaroji akcinė bendrovė "Šiaulių hidroprojektas", kodas: 144084894, buveinės (deklaruotas) adresas: Šiauliai, Aušros al. 29A

Matininkas Arūnas Adomaitis

Kelio važiuojamosios dalies ir žemės sankasos kadastro duomenys

Adresas Šiaulių r. sav. Šiaulių r. sav. teritorija /

Unikalus Nr. 4400-2632-2049

Žymėjimas GA

Pavadinimas Pramonės g., Kairių mstl.

Paskirtis Kelių (gatvių)

Matavimų data 2012-11-19

Kelio reikšmė

Kategorija Aptarnaujanti

Eismo juostų skaičius Dvi

Kelio ilgis, km. 0.551

Kelio sudėtinės dalies pavadinimas	Ruožo su vienodais kelio dangos ir sankasos pločiais ir tipais pradžia				Ruožo su vienodais kelio dangos ir sankasos pločiais ir tipais pabaiga				Ruožo ilgis, km.	Statybos metai	Kelio plotis, m	Kelio sankasos plotis, m	Kelio sankasos tipas	Kelio dangos plotis, m	Kelio dangos tipas	Rekonstravimo metai	Kap. remonto metai	Papr. remonto metai	
	atskaitos taškai ašyje		koordinatės		atskaitos taškai ašyje		koordinatės												
	taško Nr.	km	X	Y	taško Nr.	km	X	Y											
Pramonės g., Kairių mstl. GA	1		6198618,01	463823,71	13		6198399,69	463744,22	0.246	1980	10,9			6,5	Asfaltbetonis				
Pramonės g., Kairių mstl. GA	13		6198399,69	463744,22	26		6198102,86	463685,19	0.305	1980	10,9			5,7	Žvyras				

Parengė Arūnas Adomaitis

Arūnas Adomaitis



1 2 3 4 1 3 3 3 0 4 3 1

Organizacija: Uždaroji akcinė bendrovė "Šiaulių hidroprojekta", kodas: 144084894, buveinės (deklaruotas) adresas: Šiauliai, Aušros al. 29A

Matininkas Arūnas Adomaitis

Kelio sankryžų, tiltų, viadukų, estakadų, pralaidų, autobusų sustojimo ir poilsio aikštelių, šviesoforų, kelio oro sąlygų stebėjimo ir transporto apskaitos įrenginių kadastro duomenys

Adresas Šiaulių r. sav. Šiaulių r. sav. teritorija /

Unikalus Nr. 4400-2632-2049

Žymėjimas GA

Pavadinimas Pramonės g., Kairių mstl.

Paskirtis Kelių (gatvių)

Matavimų data 2012-11-19

Kelio reikšmė

Kelio sudėtinės dalies pavadinimas	Atskaitos duomenys ašyje		Centro koordinatės		Statybos metai	Medžiaga	Markė (tipas)	Mato vienetas	Kiekis	Kelio pusė	Kliūtis pavadinimas	Rekonstravimo imo	Kap. remonto	Papr. remonto
	taško Nr.	km	X	Y										
1	2	3	4	5	6	7	8	9	10	11	12	13	14	15
Kelio ženklas 75 KZ	75	1	6198617,9	463831,57						Kairė				
Kelio ženklas 76 KZ	76	1	6198614,22	463830,66						Kairė				
Kelio ženklas 77 KZ	77	1	6198116,06	463688,47						Dešinė				
Kelio ženklas 78 KZ	78	1	6198104,99	463681,04						Dešinė				
Pralaida 79 PR	79	1	6198315,2	463732,8	1980	Metalas		m	10	Centras				
Pralaida 80 PR	80	1	6198143,43	463705,14	1980	Gelžbetonis		m	10,5	Centras				
Nuovaža 66 N	66		6198593,92	463812,44	1980	Asfaltbetonis		kv. m	8	Kairė				
Nuovaža 67 N	67		6198533,58	463758,59	1980	Asfaltbetonis		kv. m	6	Dešinė				



1 2 3 4 1 3 3 3 0 4 1 1

1	2	3	4	5	6	7	8	9	10	11	12	13	14	15
Nuovaža 68 N	68		6198528,66	463766,51	1980	Asfaltbetonis		kv. m	37	Kairė				
Nuovaža 69 N	69		6198458,9	463744,97	1980	Žvyras		kv. m	24	Kairė				
Nuovaža 70 N	70		6198412,28	463739,04	1980	Asfaltbetonis		kv. m	7	Dešinė				
Nuovaža 72 N	72		6198312,59	463735,8	1980	Žvyras		kv. m	8	Kairė				
Nuovaža 73 N	73		6198232,49	463725,04	1980	Gruntas		kv. m	10	Kairė				
Nuovaža 74 N	74		6198213,62	463716,64	1980	Gruntas		kv. m	6	Dešinė				



Arūnas Adomaitis

Parengė Arūnas Adomaitis



* 2 0 4 1 3 3 3 0 4 1 *

KITŲ STATINIŲ ĮKAINOJIMAS (PERKAINOJIMAS)

[illegible]

(vardas ir pavardē)