
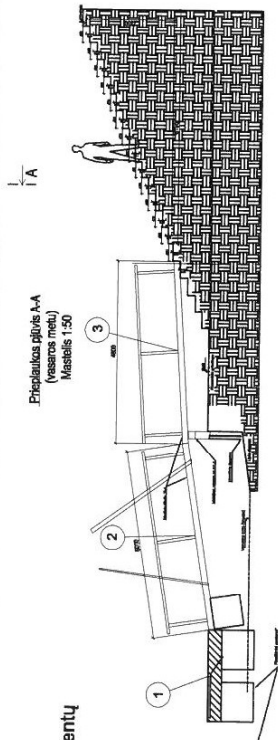


Prieklaikus planas  
Mastelis 1:100

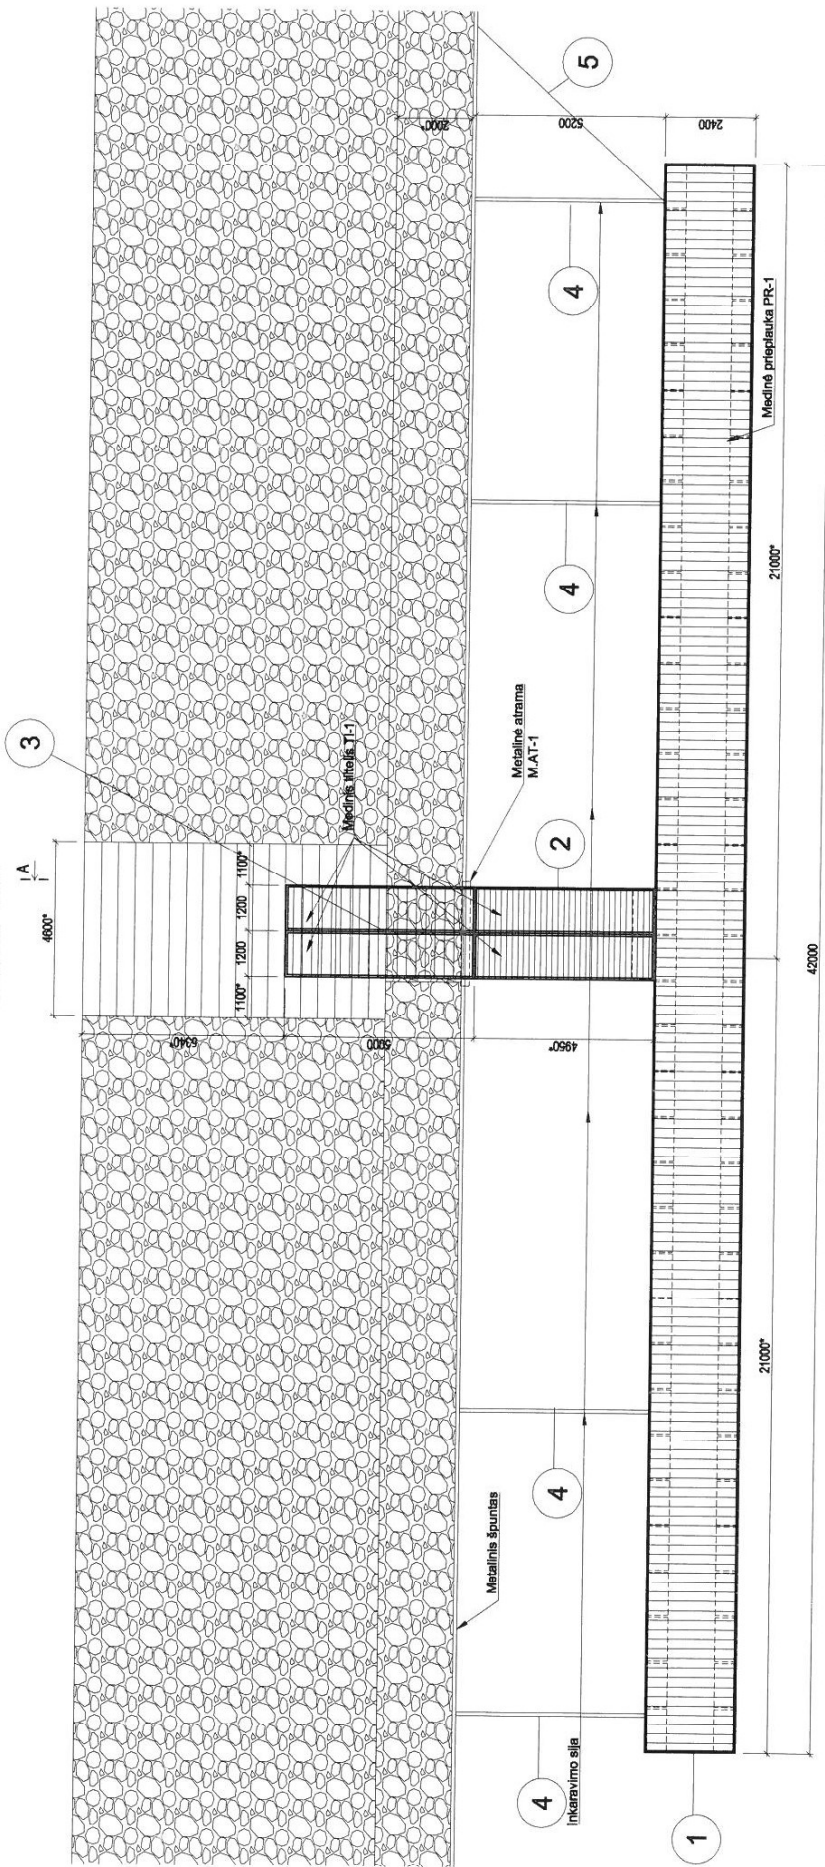

- 1 - pagrindinis lieptas iš 7 vnt segmentų
- 2 - tiltelis į lieptą
- 3 - prietiltis
- 4 - inkaravimo sija
- 5 - inkaravimo grandinė