

ŽEMĖS GELMIŲ GEOLOGINIŲ TYRIMŲ REGISTRACIJOS LAPAS

* Tyrimo identifikavimo numeris Žemės gelmių registre

34472-2022

1. Tyrimo užsakovas Molėtų rajono savivaldybės administracija, reg.kodas 188712799, Utenos apskr., Molėtų r. sav., Molėtų m., Vilniaus g. 44
(juridinio asmens pavadinimas, teisinė forma, kodas, buveinė (adresas); arba fizinio asmens vardas, pavardė, gimimo data, adresas; arba juridinių ir/ar fizinių asmenų grupė, veikianti pagal jungtinės veiklos sutartį, jungtinės veiklos sutarties sudarymo data ir numeris)
2. Tyrimo vykdytojas Sons of Drilling, UAB, reg.kodas 304093834, Vilniaus apskr., Vilniaus m. sav., Vilniaus m., Bičiulių g. 16
(juridinio asmens pavadinimas, teisinė forma, kodas, buveinė (adresas); arba fizinio asmens vardas, pavardė, gimimo data, adresas; arba juridinių ir/ar fizinių asmenų grupė, veikianti pagal jungtinės veiklos sutartį, jungtinės veiklos sutarties sudarymo data ir numeris)

3. Leidimo tirti žemės gelmes Nr. 1282793, išdavimo data 2016-07-29

4. Tyrimo rūšis:

4.1. Išteklių tyrimas

4.2. Geofiziniai tyrimai

4.3. Inžinerinis geologinis ir geotechninis tyrimas, geotechninė kategorija (I-a)

5. ** Išteklių rūšis:

5.1. naudingųjų iškasenų

5.2. Požeminio vandens

5.3. Žemės gelmių šiluminės energijos

5.4. Žemės gelmių ertmių

5.5.

5.6. kita

6. *** Tyrimo etapas (tikslas) I geotechninės kategorijos projektiniai inžineriniai geologiniai ir geotechniniai tyrimai. Joniškio miestelio kapinės Molėtų r. sav.

7. Duomenys apie tyrimo objektą

Tyrimo objekto tipas	objektai: kapinės
Tyrimo objekto pavadinimas	Joniškio miestelio kapinės Molėtų r. sav.
Tyrimo objekto adresas (apskritis, savivaldybė/seniūnija, gyvenamoji vietovė (miestas, miestelis, kaimas), gatvė ir numeris)	Utenos apskr., Molėtų r. sav., Joniškio sen., Joniškio mstl., Ežero g.
Tyrimo objekto ribos/vieta (ribinių taškų koordinatės pateikiamos LKS-94 koordinatinių sistemoje)	Nr. 1: 6104998 606160; 6104962 606239; 6104865 606186; 6104925 606105;
Pastabos	

Kartu su Forma R-1 turi būti pateiktas ortofoto/topografinis žemėlapis su nurodytu nomenklatūrinio lapo Nr. (LKS-94 koordinatinių sistemoje) ir masteliu bei pažymėtomis tyrimo objekto ribomis (vieta).

8. *** Darbų projekto, techninės užduoties, darbų programos pavadinimas

Techninė užduotis

9. Tyrimo pradžios data 2022-01-05, tyrimo pabaigos data 2022-03-07

10. Tyrimo dokumentų pateikimas

Lietuvos geologijos tarnybai pateikiamų tyrimo dokumentų (ataskaitos) pavadinimas	****Pateikimo data
I geotechninės kategorijos projektinių inžinerinių geologinių ir geotechninių tyrimų ataskaita. Joniškio miestelio kapinės Molėtų r. sav.	2022-03-14

Tyrimo vykdytojas arba tyrimo užsakovas

Marius Petrauskas

2022-01-24

(pareigos, parašas, vardas ir pavardė
data; telefono Nr.)

11.* Tyrimo identifikavimo numeris Žemės gelmių registre

34472-2022

12.* Registro tvarkymo įstaigos pastabos:

*Tyrimo reg. lapo registracijos Nr.

ŽGT-2022-716

*Tyrimo reg. lapas įregistruotas

2022-01-24

***Įregistravo:**

Kietųjų naudingųjų iškasenų ir registro skyriaus vyriausiasis specialistas

Giedrius Mikalauskas

2022-02-24

Dokumentą atspausdino:

Marius Petrauskas

2022-02-24

* Šiame punkte duomenis įrašo Žemės gelmių registro tvarkytojas.

** Šis punktas pildomas pasirinkus išteklių tyrimą (4.1 punktas).

*** Registruojant grunto geologinį tyrimą šie registracijos lapo punktai nepildomi.

**** Dokumentų (ataskaitos) pateikimo data turi būti ne vėlesnė kaip 10 d. d. nuo tyrimo pabaigos datos.



KVALIFIKACIJOS A T E S T A T A S

LIETUVOS ARCHITEKTŲ RŪMAI

Nr. A 2261

Indrė Pėželytė

**Statinio projekto, statinio projekto vykdymo priežiūros,
statinio projekto architektūrinės dalies,
statinio projekto architektūrinės dalies vykdymo priežiūros,
statinio projekto sklypo plano (sklypo sutvarkymo) dalies,
statinio projekto sklypo plano (sklypo sutvarkymo) dalies vykdymo priežiūros
vadovė**

Statinių rūšys: pastatai ir inžineriniai statiniai

Statinių kategorija: neypatingieji statiniai

Lietuvos architektų rūmų pirmininkas


Lukas Rekevičius



Architektų profesinio atestavimo komisijos

2022 m. kovo mėn. 2 d. posėdžio protokolas Nr. 188



MOLĖTŲ RAJONO SAVIVALDYBĖS ADMINISTRACIJA

UAB „Primum Group“
Savanorių pr. 65A, 3 aukštas, Vilnius
info@primum.lt

2022-04-06

I

Nr. B22-906

Nr.

ĮGALIOJIMAS

Molėtų rajono savivaldybės administracija, kodas 188712799, registruota buveinė Vilniaus g.44, Molėtai, įgalioja UAB „Primum Group“, įmonės kodas 302736580, veikti Molėtų rajono savivaldybės administracijos vardu visose įstaigose, įmonėse ir organizacijose, įskaitant valstybės ir savivaldybės įmones, įstaigas ir organizacijas, pagal 2021 m. gruodžio mėn. 21 d. sutartį Nr. A26-238, su Molėtų rajono savivaldybės administracija rengiant bei derinant projektą „Molėtų rajono savivaldybės Joniškio kapinių sutvarkymo techninio projekto parengimo paslaugos”.

Įgaliojimas apima teisę kreiptis ir pateikti prašymus, gauti dokumentus, prisijungimo sąlygas, patalpinti parengtą projektą informacinėje sistemoje „Infostatyba“ ir patvirtinti dokumentų originalumą elektroniniu parašu.

Įgaliojimas galioja iki statybą leidžiančio dokumento gavimo dienos su teise perigalioti bet kurį UAB „Primum Group“, atsakingą darbuotoją.

Administracijos direktorius

Sigitas Žvinys

Nijolė Stalnionienė, (8 383) 54758, el.p. nijole.stalnioniene@moletai.lt

Inžinerinių geologinių tyrimų ataskaita

Objektas: Joniškio kapinių sutvarkymo TP Ežero g., Joniškis,
Molėtų r. sav.

Tyrimų stadija: Projektiniai (I geotechninės kategorijos)

Užsakovas: Molėtų rajono savivaldybės administracija

Direktorius: J. Aukštuolis

A handwritten signature in blue ink, likely belonging to J. Aukštuolis.

Geologas: J. E. Valatkevičius

A handwritten signature in blue ink, likely belonging to J. E. Valatkevičius.

Geologė: M. Raubiškienė

A handwritten signature in blue ink, likely belonging to M. Raubiškienė.

2022, Vilnius

TURINYS

AIŠKINAMASIS RAŠTAS

Aiškinamasis raštas	1
1. Įvadas	2
2. Bendrieji duomenys apie statybos sklypą	2
3. Inžinerinių geologinių tyrimų sudėtis ir metodika	3
4. Inžinerinių geologinių tyrimų rezultatai	3
4.1 Geologinė sandara.....	3
4.2 Hidrogeologinės sąlygos	4
4.3 Gruntų sudėtis ir inžineriniai geologiniai sluoksniai	4
4.4 Gruntų fizikinės ir mechaninės savybės.....	4
4.5 Geologiniai procesai ir reiškiniai.....	5
5. Išvados ir rekomendacijos	6
Literatūros sąrašas	7
1. Priedas. Leidimas tirti žemės gelmes	8
2. Priedas. Kalibravimo liudijimas	9
3. Priedas. Techninė užduotis.....	11
4. Priedas. Gręžinių koordinačių ir altitudžių žiniaraštis	12
5. Priedas. Gruntų skaičiuojamųjų rodiklių suvestinė lentelė	13
6. Priedas. Tyrimų vietos planas (1 lapas)	
7. Priedas. Gręžinių litologiniai stulpeliai ir statinio zondavimo grafikai (2 lapas)	
8. Priedas. Inžinerinis geologinis pjūvis (2 lapas)	

AIŠKINAMASIS RAŠTAS


1. ĮVADAS

Sons of Drilling UAB, 2022 m. sausio mėn. atliko projektinius inžinerinius geologinius tyrimus Joniškio kapinių sutvarkymo TP sklype, esančiame adresu Ežero g., Joniškis, Molėtų r. sav. Tyrimų tikslas buvo pateikti informaciją apie tiriamojo sklypo inžinerines geologines ir hidrogeologines sąlygas, įvertinti gruntą, bei pateikti išvadas ir rekomendacijas. Tyrimai pagal STR 1.04.02:2011 buvo priskirti pirmai geotechninei kategorijai. Tyrimo taškų kiekis, vietos ir gylis buvo suderinti su Užsakovu.

2. BENDRIEJI DUOMENYS APIE STATYBOS SKLYPĄ

Tiriamas sklypas yra Ežero gatvėje, Joniškis, Molėtų rajono savivaldybėje (1 pav.). Sklypas padengtas 0,8 – 1,0 m piltinio grunto sluoksniu. Gręžinyje Nr.2 nuo pat paviršiaus slūgso biogeninis (durpės) gruntas. Reljefo aukščių altitudės kinta nuo 146,1 iki 148,2 m (pagal gręžinių altitudes). Šalia sklypo yra Arinas ežeras.

Geomorfologiniu požiūriu teritorija priklauso Aukštaičių aukštumai, Molėtų aukštumai, Inturkės kalvotai moreniniam masvyviui.

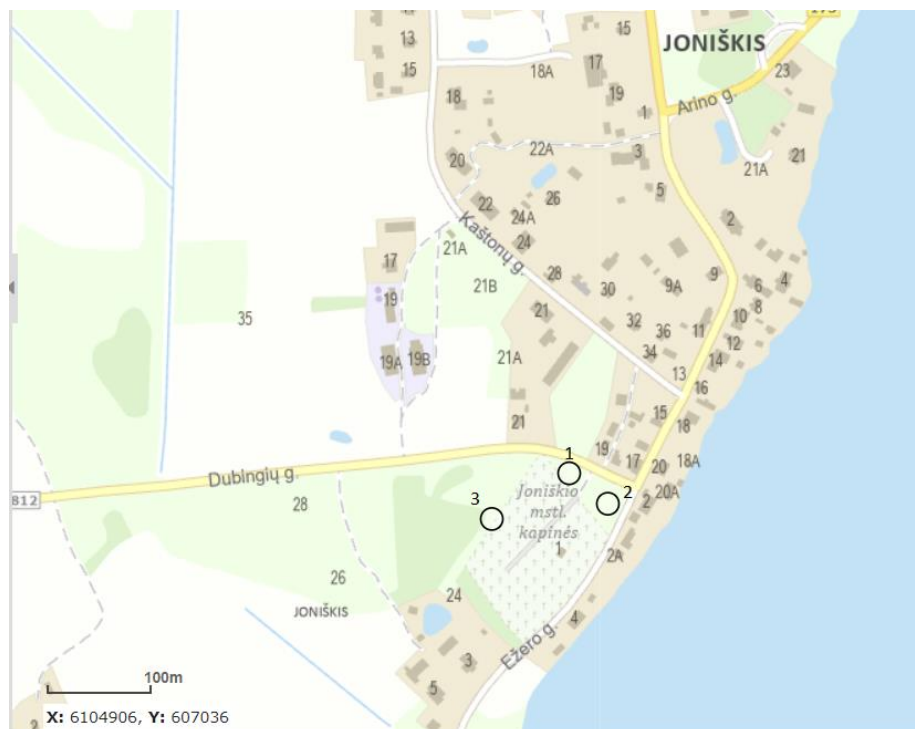

1 PAV. INŽINERINIŲ GEOLOGINIŲ TYRIMŲ SKLYPO VIETA (ŠALTINIS: [HTTP://WWW.GEOPORTAL.LT/MAP/](http://www.geoport.lt/map/))

3. INŽINERINIŲ GEOLOGINIŲ TYRIMŲ SUDĖTIS IR METODIKA

Lauko darbų metu geologinių ir hidrogeologinių sąlygų nustatymui buvo išgręžti 3 gręžiniai iki 6,0 – 7,0 m gylio. Gruntai aprašyti pagal LST EN ISO 14688-1:2017 ir LST EN ISO 14688-2:2017 standartus. Prie gręžinių gruntų mechaninių ir deformacinių savybių nustatymui buvo atlikti 3 statinio zondavimo (CPT) bandymai iki 6,0 – 7,0 m gylio. Statinio zondavimo bandymai atlikti remiantis reglamentuotais tarptautiniais dokumentais: ISSMFE Reference Test Procedure, 1999 (koreguotas 2001) bei ISO 22476-1, Geotechnical investigation and testing – Field testing – Part 1: Electrical cone and piezocone penetration tests.

Tyrinėjimai buvo atliekami GEOTECH firmos 505 (Švedija) įranga. Gręžiniai gręžti sraigtinio būdu (skersmuo 100 mm), sraigčiai buvo keliami kas 1,0 – 1,5 m ir aprašomi suardytos struktūros bandiniai. Zondavimo metu elektroniniu tenzozondu (zondo skersmuo 35,7 mm, kūgio pagrindo plotas 10 cm², kūgio smaigalio kampas 60°, trinties movos paviršiaus plotas 150 cm²) kūginio stiprio q_c bei šoninės trinties stiprio f_s reikšmės buvo fiksuojamos kas 1 cm bei užrašomos į nešiojamąjį kompiuterį. Zondo techniniai duomenys ir kalibravimo rezultatai pateikti **2 priede**.

Inžinerinių geologinių tyrimu metu lauko darbams vadovavo ir juos vykdė geologas J. E. Valatkevičius. Ataskaitą paruošė inžinierė geologė M. Raubiškienė. Ruošiant ataskaitą išskirti pagrindo inžineriniai geologiniai sluoksniai, nustatytos išskirtų sluoksnių savybės, sudaryti inžineriniai geologiniai – hidrogeologiniai pjūviai bei įvertintos hidrogeologinės sąlygos.

4. INŽINERINIŲ GEOLOGINIŲ TYRIMŲ REZULTATAI

4.1 GEOLOGINĖ SANDARA

Tiriamame sklype geologiniu požiūriu sutinkami technogeniniai (t IV) gruntai, kurie slūgso gręžiniuose Nr.1, 3 nuo pat žemės paviršiaus. Juos sudaro supiltas molingas smėlis. Po technogeniniu gruntu slūgso natūralūs kraštiniai fliuvioglacialiniai (ft III bl) gruntai, kuriuos sudaro labai purus ir vidutinio tankumo vidutinio rupumo smėlis su gargždo ir žvirgždo priemaišomis. Purus ir tankus vidutinio rupumo žvyringas smėlis su gargždo ir organinės medžiagos priemaišomis. Po kraštiniais fliuvioglacialiniais gruntais slūgso kraštiniai glacialiniai (gt III bl) gruntai. Juos sudaro stiprus ir labai stiprus smėlingas molis ir dulkis, vietomis su vandeningais smėlio lęšiais.

Gręžinyje Nr.2 nuo pat žemės paviršiaus slūgso gerai susiskaidžiusios durpės.

4.2 HIDROGEOLOGINĖS SĄLYGOS

Požeminis gruntinis vanduo lauko darbų metu sutiktas visuose gręžiniuose 1,2 – 3,4 m gylyje. Lietingais laikotarpiais ir pavasarinių atlydžio metu virš smulkių gruntų gali kauptis podirvio vanduo, o grunto vandens lygis gali pakilti apie 1,0 – 1,5 m.

4.3 GRUNTŲ SUDĖTIS IR INŽINERINIAI GEOLOGINIAI SLUOKSNIAI

Atlikus lauko tyrimų medžiagos analizę, pagal gruntų sudėtį, amžių ir stiprumines savybes išskirti 8 inžineriniai geologiniai sluoksniai (IGS):

IGS-1 Supiltas molingas smėlis, su žvyro priemaiša. Slūgso gręžinyje Nr.1, 3 nuo pat žemės paviršiaus, o pado gylis siekia 0,8 – 1,0 m.
IGS-2 Gera susiskaidžiusios durpės, drėgnos. Slūgso gręžinyje Nr.2 iki 1,0 m gylio.
IGS-3 Vidutinio rupumo smėlis, šv. rudas, su gargždo ir žvirgždo priemaišomis, vandeningas, labai purus . Slūgso gręžinyje Nr.1 nuo 0,8 – 2,5 m gylio, o pado gylis siekia 1,4 – 3,2 m.
IGS-4 Vidutinio rupumo žvyringas smėlis, rudas, su organinės medžiagos ir gargždo priemaišomis, vandeningas, purus . Paplitęs gręžiniuose Nr.2, 3 nuo 1,0 m gylio, o pado gylis siekia 2,0 – 2,3 m.
IGS-5 Vidutinio rupumo smėlis, šv. rudas, su gargždo ir žvirgždo priemaišomis, vandeningas, vidutinio tankumo . Slūgso gręžinyje Nr.1 nuo 1,4 iki 2,5 m gylio.
IGS-6 Vidutinio rupumo žvyringas smėlis, rudas, su organinės medžiagos priemaiša, vandeningas, tankus . Slūgso gręžinyje Nr.2 nuo 2,0 iki 3,2 m gylio.
IGS-7 Smėlingas molis ir dulkis, rudas, moreninis, su vandeningais smėlio lėšiais, stiprus . Slūgso gręžinyje Nr.3 nuo 2,3 iki 6,0 m gylio.
IGS-7a Smėlingas molis ir dulkis, rudas, moreninis, vietomis su vandeningais smėlio lėšiais, labai stiprus . Paplitęs visuose gręžiniuose nuo 3,2 – 6,0 m gylio, o pado gylis gręžiniais nebuvo pasiektas.

4.4 GRUNTŲ FIZIKINĖS IR MECHANINĖS SAVYBĖS

Vidurkinės vertės kiekvienam inžineriniam geologiniam sluoksniui (IGS) pateiktos suvestinėje gruntų skaičiuojamųjų rodiklių lentelėje (**5 priedas**), o gruntų kūgio sprauda (q_c) ir šoninės trinties stiprio (f_s) kiekvienoje konkrečioje vietoje atskiriems IGS pateikti prie statinio zondavimo grafikų (**7 priedas**).

4.5 GEOLOGINIAI PROCESAI IR REIŠKINIAI

Šiuolaikinių geologinių procesų ir reiškinių, galinčių turėti įtakos būsimam statiniui tyrimų sklype nepastebėta.

5. IŠVADOS IR REKOMENDACIJOS

- Tiriamojo sklypo sąlygos, inžineriniu geologiniu požiūriu yra *vidutinės*.
- Sklype sutinkami holoceno technogeniniai (*t IV*) gruntai ir natūralūs vėlyvojo Nemuno ledynmečio, Baltijos stadijos kraštiniai fliuvioglacialiniai (*ft III bl*) ir kraštiniai glacialiniai (*gt III bl*) dariniai. Biogeniniai (*b IV*) gruntai.
- **Piltinis gruntas** aptinkamas gręžiniuose Nr.1, 3 iki 0,8 – 1,0 m gylio. Jis sudarytas iš supilto molingo smėlio (IGS-1).
- Natūralūs **silpni gruntai** aptinkami visuose gręžiniuose po piltiniu gruntu. Jį sudaro gerai susiskaidžiusios durpės (IGS-2), kurio pado gylis gręžinyje Nr.2 siekia 1,0 m. Labai purus vidutinio rupumo smėlis su gargždo ir žvirgždo priemaiša (IGS-3), kurio pado gylis siekia 1,4 – 3,2 m. Purus vidutinio rupumo žvyringas smėlis (IGS-4) su gargždo ir organinės medžiagos priemaiša, kurio pado gylis siekia 2,0 – 2,3 m.
- Giliau, ties gręžiniu Nr. 1, nuo 1,4 m gylio, aptinkamas **vidutinio stiprumo gruntas** sudarytas iš vidutinio tankumo vidutinio rupumo smėlio (IGS-5) su gargždo ir žvyrgždo priemaiša, kurio pado gylis siekia 2,5 m.
- Nuo 2,0 – 3,2 m gylio vyrauja **stiprūs gruntai** kurios sudaro tankus vidutinio rupumo žvyringas smėlis (IGS-6), kurio pado gylis siekia 3,2 m. Stiprus smėlingas molis ir dulkis (IGS-7), kurio pado gylis siekia 6,0 m. Labai stiprus smėlingas molis ir dulkis (IGS-7a), kurio pado gylis nebuvo pasiektas.
- Požeminis gruntinis vanduo darbų metu sutiktas visuose gręžiniuose 1,2 – 3,4 m gylyje. Lietingais laikotarpiais ir pavasarinių atlydžio metu virš smulkių gruntų gali kauptis podirvio vanduo, o gruntinio vandens lygis gali pakilti apie 1,0 – 1,5 m.
- Būtina atkreipti dėmesį į tai, jog tyrimų plote gausiai paplitę dulkingi gruntai, kurie pasižymi tiksotropinėmis savybėmis, t.y suardžius jų natūralią struktūrą, gruntai pereina į taktą būseną. Tokie gruntai yra jautrūs dinaminiam poveikiui ir vibracijai. Nustojus veikti gruntus, jie palengva grįžta į pirminę būseną.
- Pateiktos gruntų geotechninių rodiklių vertės taikytinos tik su sąlyga, kad gruntai bus apsaugoti nuo gamtinės sąrangos suardymo, peršalimo, išdžiūvimo bei išmirkimo.

LITERATŪROS SĄRAŠAS

1. Statybos techninis reglamentas STR 1.04.02:2011. „Inžineriniai geologiniai ir geotechniniai tyrimai“;
2. Lietuvos standartas LST EN 1997-1. Eurokodas 7. „Geotechninis projektavimas. 1 dalis. Pagrindinės taisyklės“ (2006);
3. Lietuvos standartas LST EN 1997-2. Eurokodas 7. „Geotechninis projektavimas. 2 dalis. Pagrindo tyrinėjimai ir bandymai“ (2009);
4. Lietuvos standartas LST EN ISO 14688-1. „Geotechniniai tyrinėjimai ir bandymai. Gruntų atpažintis ir klasifikavimas. 1 dalis. Atpažintis ir aprašymas“ (2007);
5. Lietuvos standartas LST EN ISO 14688-2. „Geotechniniai tyrinėjimai ir bandymai. Gruntų atpažintis ir klasifikavimas. 2 dalis. Klasifikavimo principai“ (2007);
6. „Gręžinių pamatų projektavimas ir statyba. Gruntų tyrimas statiniu zondavimu“ (Metodikos nurodymai) J.Šimkus ir kt., VISI, 1987m.;
7. www.lgt.lt;
8. www.geoportal.lt/maps/

1. PRIEDAS. LEIDIMAS TIRTI ŽEMĖS GELMES

Dokumentą elektroniniu
parašu pasirašė
GIEDRIUS, GIPARAS
Data: 2020-07-01 11:17:43

PATVIRTINTA
Lietuvos geologijos tarnybos prie Aplinkos ministerijos
direktoriaus 2020 m. birželio 11 d. įsakymu Nr. 1-207



LIETUVOS GEOLOGIJOS TARNYBA PRIE APLINKOS MINISTERIJOS

LEIDIMAS TIRTI ŽEMĖS GELMES

2020-07-01 Nr. 1282793
Vilnius

Sons of Drilling, UAB

(juridinio asmens duomenys kaupiami ir saugomi Juridinių asmenų registre, kodas 304093834,
adresas Vilnius, Bičiulių g. 16)

leidžiama atlikti:

nemetalinių naudingųjų iškasenų paiešką ir žvalgybą,
vertingųjų mineralų paiešką ir žvalgybą,
požeminio vandens paiešką ir žvalgybą,
geoterminės energijos paiešką ir žvalgybą,
inžinerinį geologinį (geotechninį) tyrimą,
inžinerinį geologinį kartografavimą,
hidrogeologinį kartografavimą.

Direktorius
(pareigų pavadinimas) A.V.

(parašas)

Giedrius Giparas
(vardas ir pavardė)

2. PRIEDAS. KALIBRAVIMO LIUDIJIMAS**KALIBRAVIMO LIUDIJIMAS Nr. VMC-KN-K-004564**

Užsakovas	UAB Sons of Drilling, įm.k. 304093834
Kalibruotas objektas	Tenzozondas CPT Nr. GL 0388 Kūgio spaudimo jėgos matavimo ribos: (0 ... 100) kN (plotas 10 cm²; 100 kN atitinka 100 MPa) Šoninės trinties jėgos matavimo ribos: (0 ... 15) kN (plotas 150 cm²; 15 kN atitinka 1 MPa) Indikatorius GRL 1503
Objekto gavimo data	2021-12-20
Objekto būklė	MP neturi mechaninių ar kitokių pažeidimų, visi įrašai aiškiai įskaitomi
Užsakovo pateikti duomenys	-
Kalibravimo metodas	Kalibravimo procedūra KM M 2001 09 (2014-03-17)
Kalibravimą atliko	Kauno regiono laboratorija, E. Ožėškienės g. 25, LT-44254 Kaunas Tel. 8 5 233 3393. El. paštas kaunas@vmc.lt
Kalibravimo atlikimo vieta	Tauragė, Ganyklų g. 15
Aplinkos sąlygos	Aplinkos oro temperatūra 20,7 °C Santykinė drėgmė 42,3 %
Kalibravimo protokolo Nr., data	UZ-75449-1-3 2021-12-20
Sietis	Matavimai buvo atlikti su šiais, kalibravimo būdu susijusiais etalonais: dinamometras Z4A/50 kN, Nr. 184930037 dinamometras C18/500 kN, Nr. 002874TY
Kalibravimo liudijimo išdavimo data	2021-12-20
Vyresnysis inžinierius metrologas	Tadas Kleveckas
Vyresnysis inžinierius metrologas	Tadas Kleveckas

KALIBRAVIMO LIUDIJIMAS Nr. VMC-KN-K-004564**KALIBRAVIMO REZULTATAI**

Tenzozondas CPT Nr. GL 0388

Etalono apkrova, kN	Zondo rodmuo, kN	Paklaida, kN	Pataisa, kN	Išplėstinė neapibrėžtis, %
Šoninė trintis				
1,50	1,49	-0,01	+0,01	±0,46
3,00	2,98	-0,02	+0,02	±0,27
6,00	5,97	-0,03	+0,03	±0,21
9,00	8,95	-0,05	+0,05	±0,12
15,00	14,94	-0,06	+0,06	±0,07
Kūgis				
5,00	5,05	+0,05	-0,05	±0,17
10,00	10,10	+0,1	-0,1	±0,09
20,00	20,17	+0,17	-0,17	±0,05
30,00	30,22	+0,22	-0,22	±0,04
40,00	40,27	+0,27	-0,27	±0,02
50,00	50,29	+0,29	-0,29	±0,02
60,00	59,48	-0,52	+0,52	±0,09
70,00	69,23	-0,77	+0,77	±0,05

Išplėstinė neapibrėžtis apskaičiuota suminę standartinę neapibrėžtį padauginus iš aprėpties daugiklio $k=2$, kuris, esant normaliajam skirstiniui, apytikriai atitinka 95 % pasikliautinumo lygmenį. Standartinė neapibrėžtis paskaičiuota pagal EA-4/02M.

Kalibravimo rezultatai susiję tik su kalibruojamu objektu.

Nurodytos vertės taikomos tenzozondo būklei kalibravimo metu.

Kalibravimo liudijimas gali būti dauginamas tik visas.

Výresnysis inžinierius metrologas

Tadas Kleveckas

3. PRIEDAS. TECHNINĖ UŽDUOTIS

..... Molėtų rajono savivaldybės administracija.....
 Dokumento sudarytojo pavadinimas
 (fizinio asmens vardas ir pavardė ar juridinio asmens pavadinimas)

TECHNINĖ UŽDUOTIS

..... 2022-01-05..... SOD-20105-11.....
 Dokumento data Dokumento registracijos numeris

IGG tyrimų stadija (pabraukti): žvalgybiniai, projektiniai, papildomi, kontroliniai.
Tyrimų objekto pavadinimas: Joniškio kapinių sutvarkymo TP
Tyrimų objekto adresas (savivaldybė, seniūnija, gyvenvietė, gatvė, statinio numeris):
 Ežero g., Joniškis, Molėtų r. sav.
Užsakovo duomenys (pavadinimas (v. pavardė), adresas, telefono ryšio Nr., el. pašto adresas):
 Molėtų rajono savivaldybės administracija, 188712799, Vilniaus g. 44, Molėtai,
 gediminas.putvinskas@moletai.lt
Projektuotojo duomenys (pavadinimas (v. pavardė), adresas, telefono ryšio Nr., el. pašto adresas)

Statybos rūšis (pabraukti): nauja statyba, rekonstrukcija, kapitalinis remontas, kita
Statinio paskirtis (pagal STR 1.01.03:2017): kita
Statinio kategorija (pabraukti): ypatingasis, neypatingasis, nesudėtingasis
Nekilnojamųjų kultūros vertybių registro kodas (jei yra):
Geotechninė kategorija (projektiniuose tyrimuose) (pabraukti): pirma, antra, trečia.
Duomenys apie statinio parametrus (ilgis, plotis, aukštis, gylis, plotas):

Perduodamos į pagrindą apkrovos ir jų intensyvumas:

Tyrimų ploto ribų koordinatės:

Numeris	X	Y
	6104998	606160
	6104962	606239
	6104865	606186
	6104925	606105

Papildomai nustatomi geotechniniai parametrai ir kiti reikalavimai:

1. Išgręžti gręžinius ir atlikti statinio zondavimo bandymus. Zondavimas gali būti nutrauktas pasiekus ribines zondo reikšmes ($Q_c = 50 \text{ MPa}$, $F_s = 1000 \text{ kPa}$).
2. Nustatyti gruntinio vandens slūgsojimo gylį.
3. Gręžinių vietas galima nežymiai keisti dėl esamų inžinerinių komunikacijų ar kitų kliūčių.

Sąrašas normatyvinių dokumentų, kuriais vadovaujantis atliekami tyrimai:

STR 01.04.02:2011 „INŽINERINIAI GEOLOGINIAI (GEOTECHNINIAI) TYRIMAI“

Anksčiau sklype atlikti geologiniai tyrimai: nėra

Užsakovas ... Molėtų rajono savivaldybės administracija..... 2022-01-05
 vardas, pavardė, parašas, data

Projekto vadovas .. Molėtų rajono savivaldybės administracija..... 2022-01-05
 vardas, pavardė, parašas, data

Tyrimų vadovas (užduotį gavau)..... Julius Aukštuolis..... 2022-01-05

4. PRIEDAS. GRĘŽINIŲ KOORDINAČIŲ IR ALTITUDŽIŲ ŽINIARAŠTIS

Koordinacių sistema – LKS-94

Aukščių sistema –LAS 07

Planinio pririšimo būdas – Linijinis

Koordinacių nustatymo metodas – Interpoliuojant GPS

Altitudžių nustatymo metodas – Interpoliuojant www.geoportal.lt

Tyrimo taško numeris	X koordinatė	Y koordinatė	Altitudė
Gręžinys Nr. 1/ CPT-1	6104932.87	606190.54	148.20
Gręžinys Nr. 2/ CPT-2	6104954.09	606227.36	146.10
Gręžinys Nr. 3/ CPT-3	6104938.46	606116.07	146.10

Sudarė: geologė M. Raubiškienė

5. PRIEDAS. GRUNTŲ SKAIČIUOJAMŲJŲ RODIKLIŲ SUVESTINĖ LENTELĖ

Gruntų skaičiuojamųjų rodiklių suvestinė lentelė									
Objektas: Joniškio kapinių sutvarkymo TP Ežero g., Joniškis, Molėtų r. sav.									
IGS Nr.	Geologinis indeksas	Grunto pavadinimas	Žymuo LST EN ISO 14688-1, 2:2017	Stiprumas	Kūginis stipris q_c (MPa)	Šoninės trinties stipris f_s (kPa)	Deformacijų modulis E_0 (MPa)	Vidinės trinties kampas, ϕ (laips.)	Kerpamasis stipris nedrenuojant C_u
1	t IV	Supiltas molingas smėlis, su žvyro priemaiša	(MgclSa)		13.7	189	13.7	-	-
2	b IV	Gerai susiskaidžiužios durpės, drėgnos	(OH)		24.3	375	24.3	-	-
3	ft III bl	Vidutinio rupumo smėlis, šv. rudas, su gargždo ir žvirgždo priemaišomis, vandeningas	(mSa)	Labai purus	1.8	5.5	2.7	-	-
4	ft III bl	Vidutinio rupumo žvyringas smėlis, rudas, su gargždo priemaišomis	(mgrSa)	Purus	4.6	40.5	13.8	-	-
5	ft III bl	Vidutinio rupumo smėlis, šv. rudas, su gargždo ir žvirgždo priemaišomis, vandeningas	(mSa)	Vidutinio tankumo	5.8	62	27.2	33.3	-
6	ft III bl	Vidutinio rupumo žvyringas smėlis, rudas, su organinės medžiagos priemaiša, vandeningas	(mgrSa)	Tankus	11.1	112	43.1	37.1	-
7	gt III bl	Smėlingas molis ir dulkis, rudas, moreninis, su vandeningais smėlio lęšiais	(saCl-Si)	Stiprus	2.5	332	30.0	-	132
7a	gt III bl	Smėlingas molis ir dulkis, rudas, moreninis, su vandeningais smėlio lęšiais	(saCl-Si)	Labai stiprus	4.9	106	58.8	-	245
qc, fs, E, ϕ – rezultatai pateikti iš statinio zondavimo duomenų;									



Sons Of Drilling, UAB

Bičiulių g. 16, Vilnius

OBJEKTAS: Jonišio kapinių sutvarkymas TP

ADRESAS: Ežero g., Joniškis, Molėtų r. sav.

Brėžinys: Topografinis planas

Atliko:	Pareigos	V. Pavardė	Data
Tikrino:	Inžinierė geologė	M. Raubiškienė	2022 01
	Inžinierius geologas	J. Aukštuolis	2022 01

UŽSAKOVAS: Molėtų rajono savivaldybės administracija

Lapas	Lapų
1	1

Gręžinys: Nr. 1

Altitudė: 148.2 m.


Data: 2022.01.30

Gręžimo tipas: sraigtinis (skersmuo 100 mm)

Koordinatės: X - 6104932.87; Y - 606190.54

Statinio zondavimo bandymas: CPT-1

Gylis, m	Bpj Numeris	Geologinis indiklis	Sluoksnio padis, m	Sluoksnio storis, m	Grunto aprašymas	Gręžinio stulpelis	Vandens lygis, m	Vidutinė Qc reikšmė, MPa	Vidutinė R _s reikšmė, MPa
		t IV	0.8	0.8	Supiltas molingas smėlis, drėgnas		1.2	26.4	369
1.0	1							2.4	8
	3	ft III bl	1.4	0.6	Vidutinio rupumo smėlis(mSa), šv.rudas, su gargždo ir gargždo priemaišomis,labai purus, nuo 1,2 m gylio vandeningas				
2.0	5		2.5	1.1	Vidutinio rupumo smėlis(mSa), šv.rudas, su gargždo ir gargždo priemaišomis,vidutinio tankumo, vandeningas			5.8	62
3.0	3		3.2	0.7	Vidutinio rupumo smėlis(mSa), šv.rudas, su gargždo ir gargždo priemaišomis,labai purus, vandeningas			1.3	3
4.0		gt III bl			Smėlingas molis ir dulkis (saCl-Si), rudas, labai stiprus, moreninis				
5.0									
6.0	7a		6.0	2.8				4.8	122

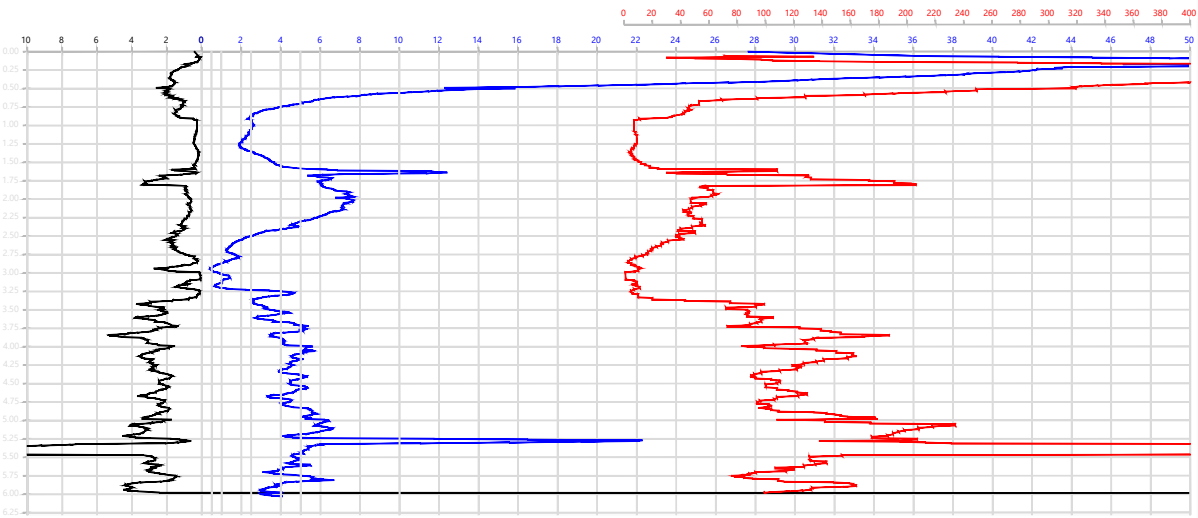

Gręžinys: Nr. 2

Altitudė: 146.1 m.


Data: 2022.01.30

Gręžimo tipas: sraigtinis (skersmuo 100 mm)

Koordinatės: X - 6104954.09; Y - 606227.36

Statinio zondavimo bandymas: CPT-2

Gylis, m	Ilgis Numeris	Geologinis indiklis	Sluoksnio padis, m	Sluoksnio storis, m	Grunto aprašymas	Gręžinio stulpelis	Vandens lygis, m	Vidutinė Qc reikšmė, MPa	Vidutinė R _s reikšmė, MPa
1.0	2	b IV	1.0	1.0	Gera susiskaidžiusios durpės, drėgnos		1.2	24.3	375
2.0	4	ft III bl	2.0	1.0	Vidutinio rupumo žvyringas smėlis (mgrSa),rudas, purus, su organinės medžiagos priemaiša,vandeningas			4.4	22
3.0	6			3.2	1.2	Vidutinio rupumo žvyringas smėlis (mgrSa), rudas, tankus, su organinės medžiagos priemaiša,vandeningas			
4.0	7a	gt III bl	7.0	3.8	Smėlingas molis ir dulkis (saCl-Si), rudas, labai stiprus, moreninis, su vandeningais smėlio lėšiais			11.1	112
5.0									
6.0								4.5	65

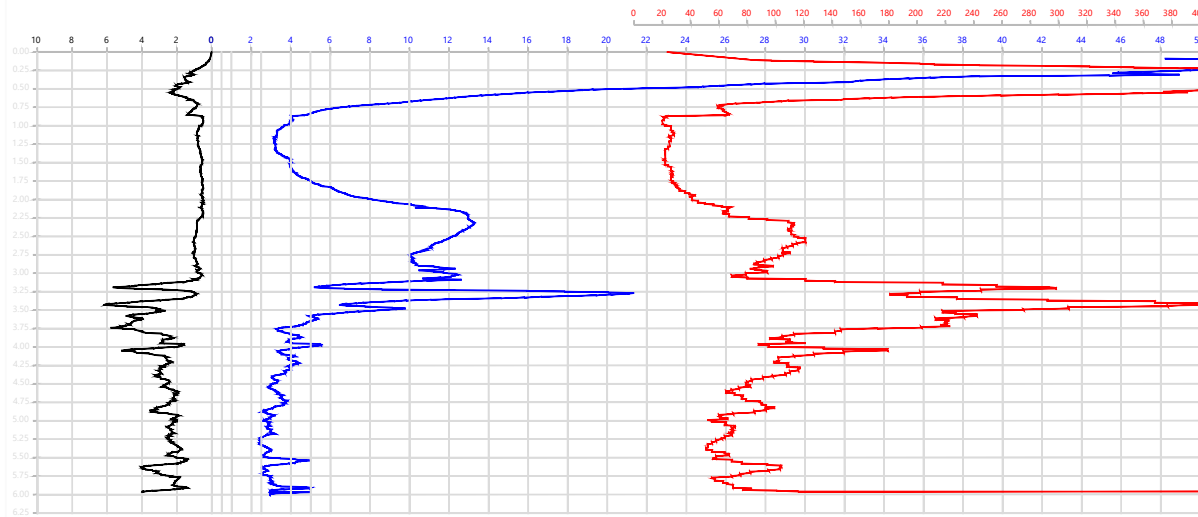

Sons Of Drilling, UAB

Bičiulių g. 16, Vilnius

OBJEKTAS: Jonišio kapinių sutvarkymas TP

ADRESAS: Ežero g., Joniškis, Molėtų r. sav.

	Pareigos	V. Pavardė	Data	
Atliko:	Inžinierė geologė	M. Raubiškienė	2022 01	
Tikrino:	Inžinierius geologas	J. Aukštuolis	2022 01	

Brėžinys: Gręžinių stulpeliai ir statinio zondavimo grafikai

UŽSAKOVAS: Molėtų rajono savivaldybės administracija	Lapas	Lapų
	1	2

Gręžinys: Nr. 3


Altitudė: 146.1 m.

Data: 2022.01.30

Gręžimo tipas: sraigtinis (skersmuo 100 mm)

Koordinatės: X - 6104938.46; Y - 606116.07

Statinio zondavimo bandymas: CPT-3

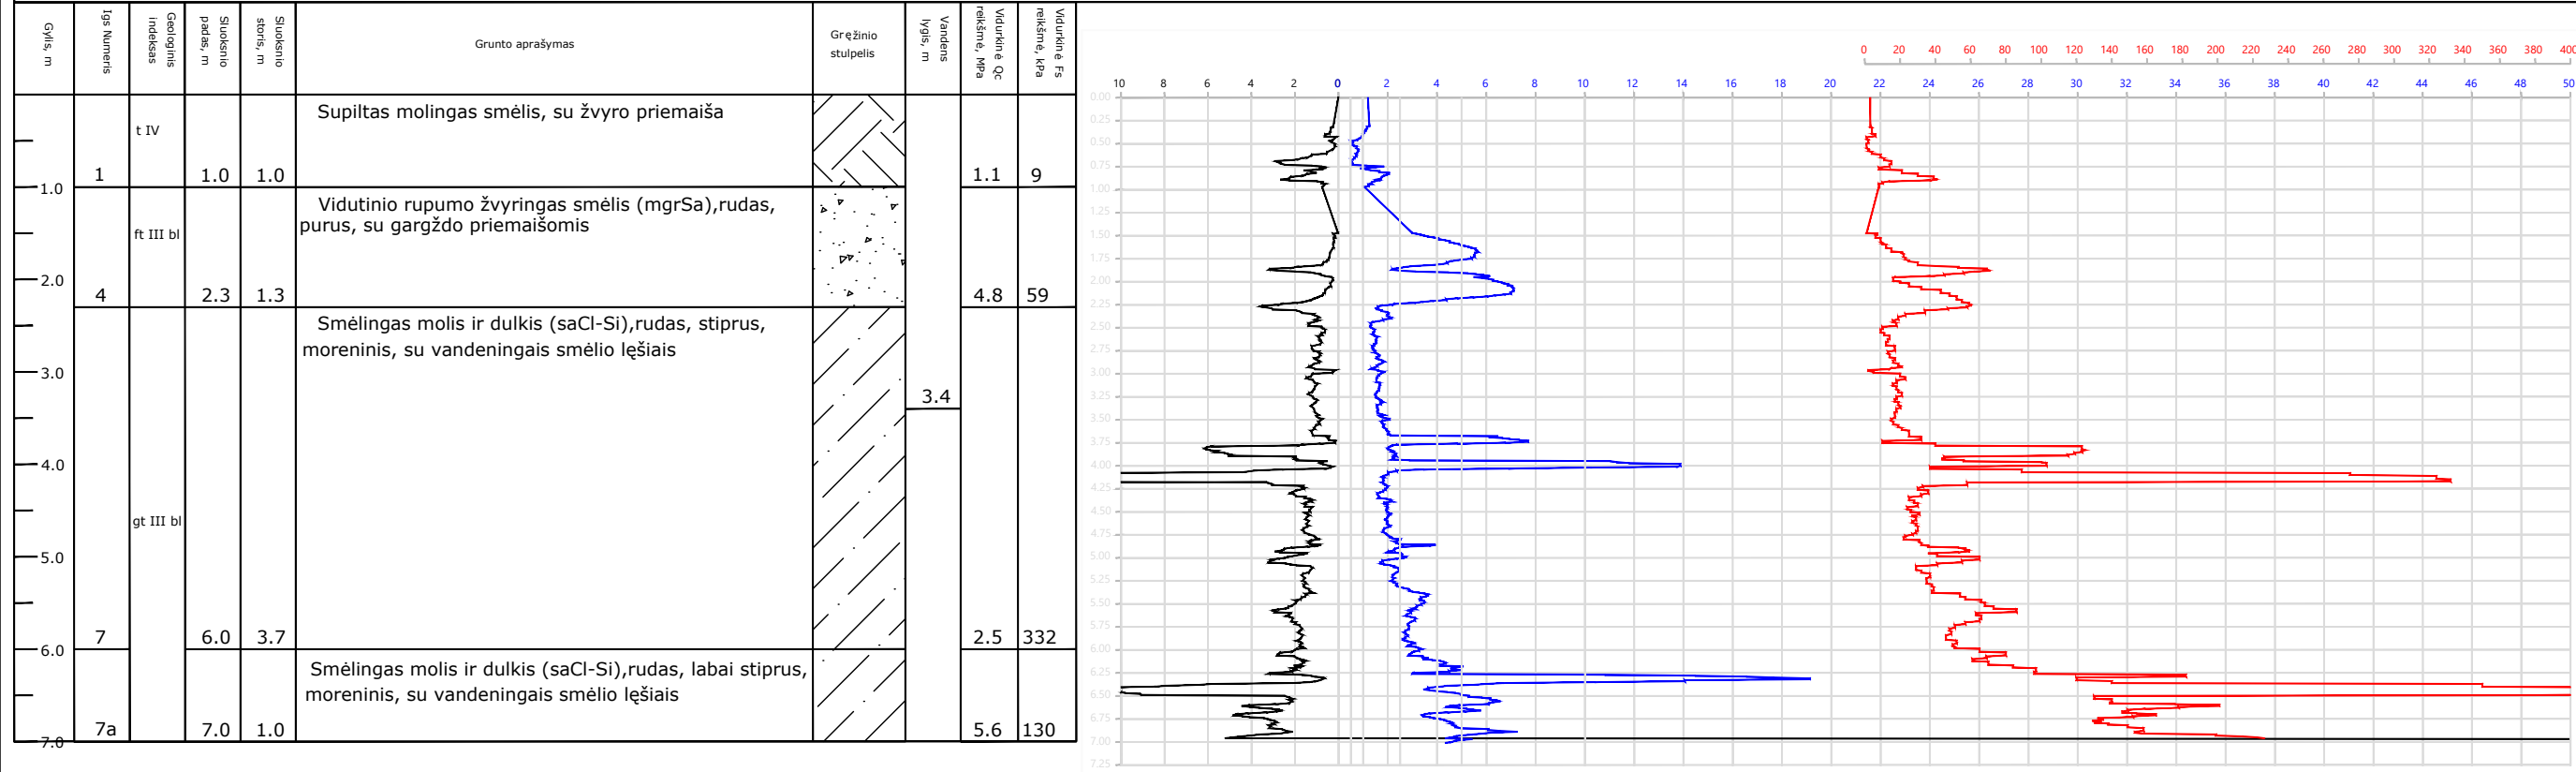

A rectangular grid of dots, approximately 10 columns wide and 10 rows high, intended for drawing a picture.

gręžinio žiotys

žemės paviršius

4 - stratigrafinė riba

6) (vst) - IGS numeris / stiprumas

5 - litologinē riba

ukščiausias prognozuojamo vandens lygis, m

risotintas vandeniu gruntas


andens lygis ir altitudē, m

andeningas gruntas



0 - gręžinio gylis

0 - CPT bandymas

Year	Number of Publications
139	1
140	1
141	1
142	1
143	1
144	1
145	1
146	1
147	1
148	1
149	1

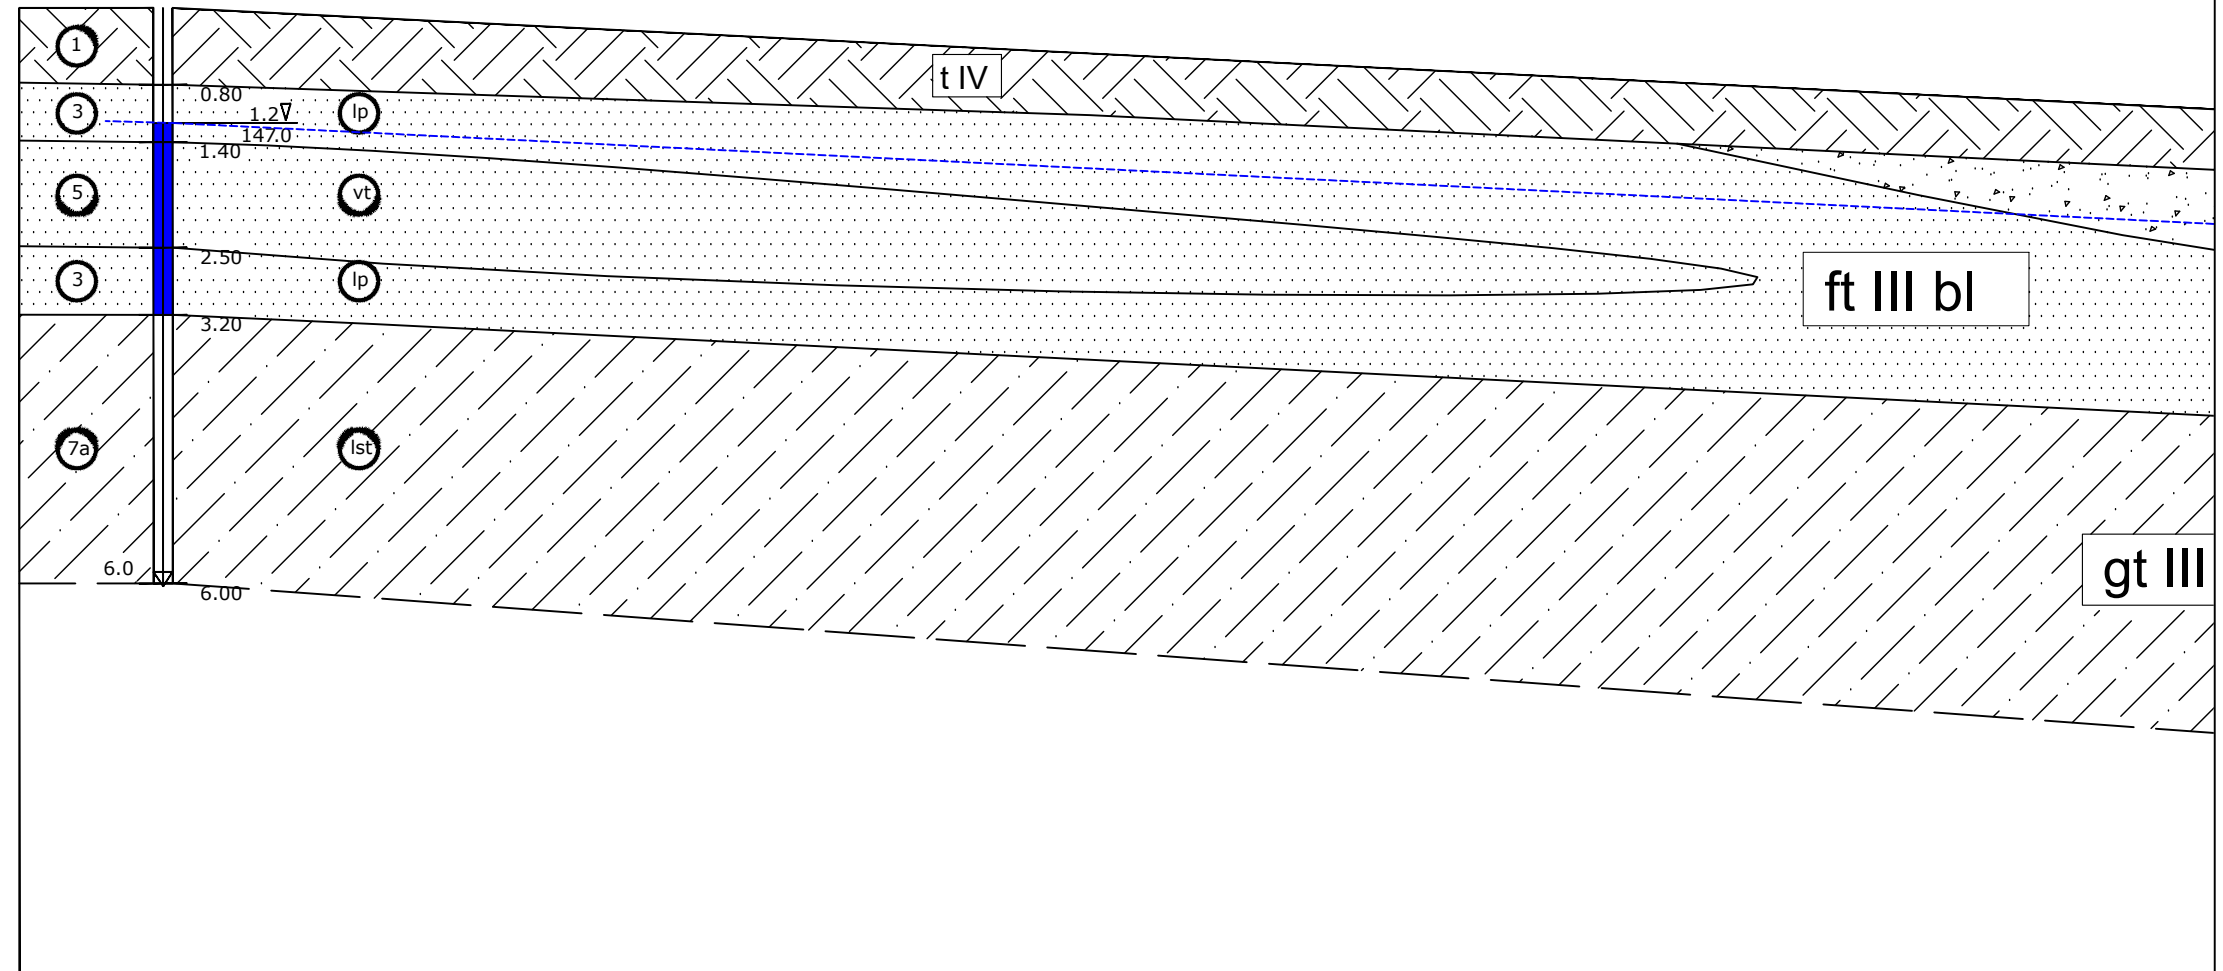

Grežinio nr.	1	
Atstumas, m		42.1
Altitude, m	148.2	

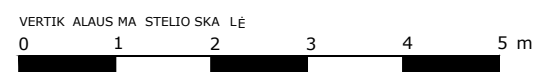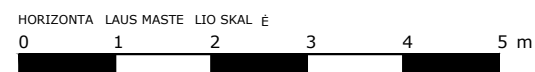


Bičiulių g. 16, Vilnius

Brėžinys: Inžinerinis geologinis-litologinis pjūvis

UŽSAKOVAS: Molėtų rajono savivaldybės administracija

Lapas	Lapų
1	2

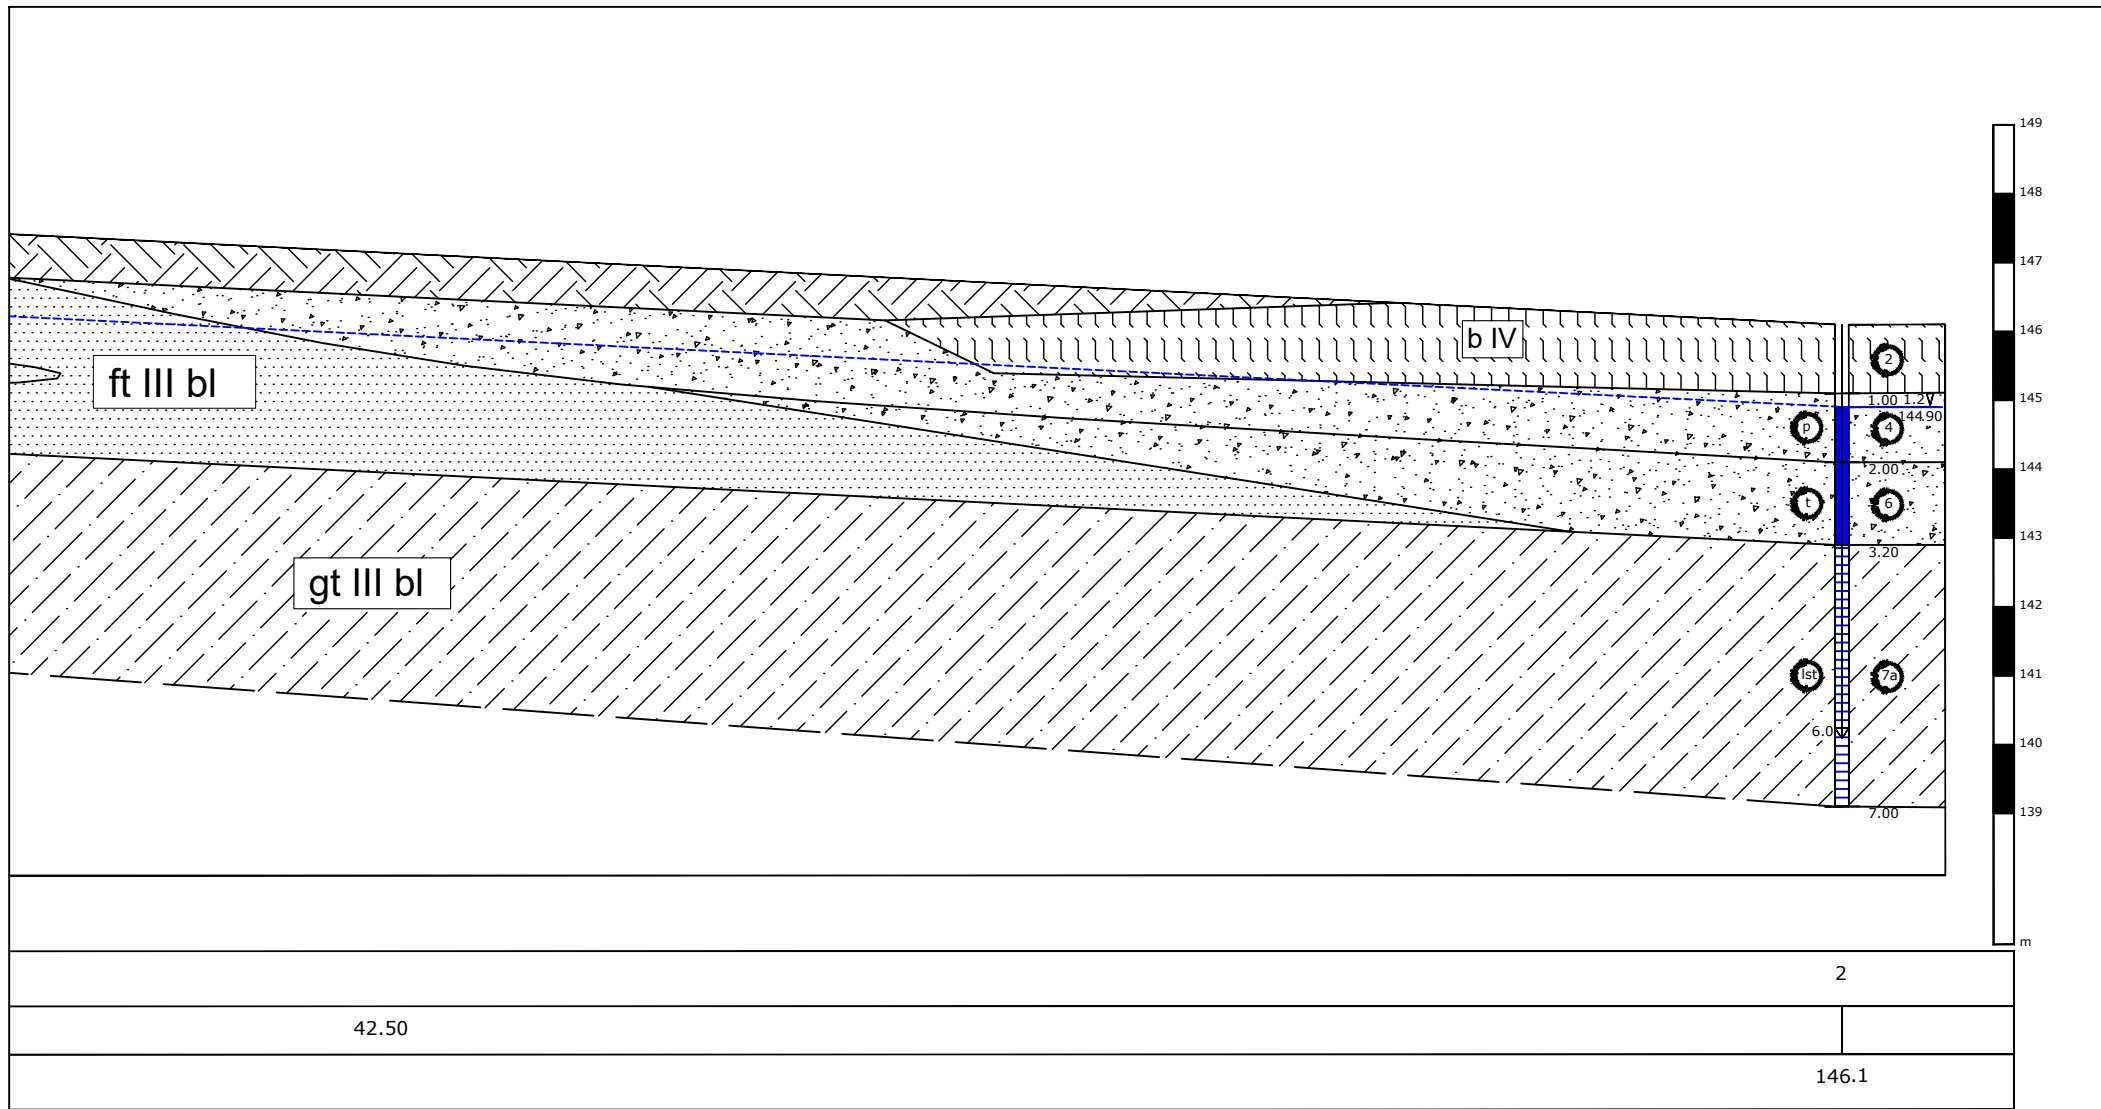

Sons Of Drilling, UAB

Bičiulių g. 16, Vilnius

Lapas	Lapų
2	2

8 PRIEDAS



**KULTŪROS PAVELDO DEPARTAMENTAS
PRIE KULTŪROS MINISTERIJOS
PANEVĖŽIO - UTENOS TERITORINIS SKYRIUS**

UAB Primum group
indre.pezelyte@primum.lt

2022-04-19
2022-04-11

Nr. 2PU-334-(12.56-PU)
I

DĖL PROJEKTINIŲ PASIŪLYMŲ

Kultūros paveldo departamento prie Kultūros ministerijos Panevėžio - Utenos teritorinis skyrius susipažino su pateiktais pasiūlymais Joniškio kapinių, Molėtų raj. sav., Joniškio sen., Joniškio k., sutvarkymo projektui rengti. Kapinių teritorijoje yra Lietuvos karių, 1941 m. birželio sukilėlių kapas (unikalus kodas Kultūros vertybių registre 34047). Informuojame, kad Vadovaujantis STR1.04.04:2017 „Statinio projektavimas, projekto ekspertizė“ (toliau - STR1.04.04:2017) 60 punktu, projektiniai pasiūlymai teikiami savivaldybės administracijos direktoriui (jo įgaliotam savivaldybės administracijos valstybės tarnautojui) tiesiogiai ar pasinaudojant Lietuvos Respublikos statybos leidimų ir statybos valstybinės priežiūros informacine sistema „Infostatyba“. Po projektinių pasiūlymo viešinimo ir viešo susirinkimo, atlikus visas STR1.04.04:2017 VIII skyriuje nustatytas procedūras, vadovaujantis STR1.04.04:2017 67 punktu, savivaldybės administracijos valstybės tarnautojas, atliekantis savivaldybės vyriausiojo architekto funkcijas, per 5 darbo dienas po 66 punkte nurodyto prašymo ir kitų dokumentų gavimo dienos: pritaria arba motyvuotai nepritaria projektiniams pasiūlymams, apie tai paskelbia IS „Infostatyba“, paskelbia (pateikia nuorodą) savivaldybės interneto svetainės pirmajame puslapyje ir informuoja statytoją; projektinius pasiūlymus, kuriems pritarta, paskelbia IS „Infostatyba“ ir paskelbia (pateikia nuorodą) savivaldybės interneto svetainės pirmajame puslapyje.

Vadovaujantis Nekilnojamojo kultūros paveldo apsaugos įstatymo 5 straipsnio 10 dalies 16 punktu, Kultūros paveldo departamentas teikia išvadas tik dėl ketinamų atlikti kultūros paveldo objektų tvarkybos darbų projektinių pasiūlymų, ar jie atitinka paveldosaugos reikalavimus.

Taip pat pažymime, kad neprieštaraujame pateiktiems pasiūlymams.

Vedėjas

Arūnas Giraitis

Kristina Jonikienė tel./faks. (8 389) 568 81, el. p. kristina.jonikiene@kpd.lt

Pradžia / Paslaugų katalogas / Mano statybos / Prašymų / dokumentų būsenos

Prašymo / pranešimo būsenos

Registracijos numeris: PSP-100-220512-02255

Registracijos data: 2022-05-12

Tipas: Prašymas pritarti projektiniams pasiūlymams

Projekto pavadinimas: Joniškio kapinių, Molėtų raj. sav., Joniškio sen., Joniškio k., sutvarkymo projektas

Nagrinėjantis asmuo: Vyriausiasis specialistas IRENA TARVYDIENĖ

Pastabos:

Būsenos:

Būsena	Data	Sprendimo el. dokumentas	Naudotojas
Pasiūlymams pritarta	2022-05-12 13:58		Vyriausiasis specialistas IRENA TARVYDIENĖ
Priimtas	2022-05-12 13:57		Vyriausiasis specialistas IRENA TARVYDIENĖ
Tikrinamas	2022-05-12 13:56		Vyriausiasis specialistas IRENA TARVYDIENĖ
Užregistruotas	2022-05-12 10:24		Išorinė sistema
Įvestas į sistemą	2022-05-12 10:24		Išorinė sistema

**PRIJUNGIMO SĄLYGOS TERMINUOTAM ELEKTROS
ĮRENGINIŲ PRIJUNGIMUI NR. TER22-13021**

Parengta: 2022-03-18,
Galioja iki: 2023-03-18

Klientas: MOLĖTŲ RAJONO SAVIVALDYBĖS ADMINISTRACIJA

Kliento kontaktiniai duomenys: Vilniaus g. 44, Molėtai, Molėtų r. sav., +37068631853,
kestutis.grainys@moletai.lt

Objekto pavadinimas: Kapinių apšvietimas

Objekto adresas: Joniškis, Joniškio sen., Molėtų r. sav.

Investicinio projekto Nr.: E1N7213021

Kliento paraiškos Nr. 22-13021 duomenys	Elektros energijos tiekimo patikimumo kategorija			Atvado tipas (vienfazis, trifazis)
	I	II	III	
Esama leistinoji naudoti galia (kW):	-	-	-	
Nauja leistinoji naudoti galia (kW):	-	-	3	Vienfazis
Iš viso leistinoji naudoti galia (kW):	-	-	3	Vienfazis
Komerčinės apskaitos spintos spalva:				
Išmanioji apskaita:		Neužsakyta		

1. Šios prijungimo sąlygos terminuotam elektros įrenginių prijungimui išduodamos Kliento objekto, esančio Joniškis, Joniškio sen., Molėtų r. sav., prijungimui prie AB "Energijos skirstymo operatoriaus" skirstomųjų tinklų. Objekto terminuotam prijungimui parinktas optimalus taškas atsižvelgiant į techninius ir ekonominius rodiklius.

2. Nuosavybės ir turto eksploatavimo riba nustatoma Elektros tinklų nuosavybės riba nustatyta: ant kabelio (atvado), pakloto iš komercinės apskaitos spintos (KAS) į savininko objekto vidaus elektros tinklą, prijungimo gnybtų.

3. Kliento veiksmai įgyvendinant prijungimo sąlygas terminuotam elektros įrenginių prijungimui:

3.1. Susipažinkite su terminuotų (laikinių) elektros įrenginių prijungimo prie Bendrovės tinklų paslaugos sutartimi ir sumokėkite įmoką. Atlikti apmokėjamą galite prisijungę Bendrovės savitarneje www.eso.lt/savitarna, skiltyje „Paraiškos“.

3.2. Pasirinkite ir užsisakykite reikiamą kvalifikaciją turinčią įmonę, kuri atliks Jūsų vidaus elektros instaliacijos (toliau - įvado) iki nuosavybės ribos su Bendrove įrengimą/patikrinimą (kaip turi būti paruoštas elektros įvadas rasite www.eso.lt/lt/eso-partneriams/elektros-partneriams/sutarciu-valdyma/techniniai-reikalavimai/projektu-techniniai-reikalavimai, pavadinimu „1.3 Elektros apskaitų įrenginių įrengimo atmintinė (ESO ir kliento rangovams)“. Prijungimo sąlygų dokumento kopiją prašome pateikti Jūsų pasirinktai kvalifikaciją turinčiai įmonei, kuri atlikusi darbus turės pateikti Elektros energetikos įrenginių techninės būklės patikrinimo aktą (toliau - Rangovo aktas) patvirtinančio Jūsų objekto vidaus tinklo įrengimo kokybę. Rangovo aktą Jūsų pasirinkta įmonė pateiks per

Klientų aptarnavimas

Klientų aptarnavimo tel. 1852 arba 8 697 61 852*
Nemokama elektros sutrikimų linija 1852
Nemokama dujų sutrikimų linija 1804
Svetainė www.eso.lt

*Ilgasis numeris apmokestinamas pagal kliento ryšio operatoriaus plano įkainius

Įmonės rekvizitai

AB „Energijos skirstymo operatorius“
Laisvės pr. 10, LT-04215 Vilnius, Lietuva
El. p. info@eso.lt
Juridinio asmens kodas 304151376
PVM kodas: LT100009860612
Registro tvarkytojas VĮ Registrų centras
E. pristatymas 304151376

Bendrovė tvarko Jūsų asmens duomenis tik teisės aktuose apibrėžtais teisėtais pagrindais. detalesnė informacija apie Jūsų asmens duomenų tvarkymo sąlygas ir susijusias teises viešai skelbiama Bendrovės interneto svetainėje www.eso.lt

www.eso.lt/paraiskos/rangovu-aktu-pateikimas/1.

3.3. Apskaitos prietaisą įrengsime po to, kai pasirašysite sutartį su pasirinktu elektros energijos tiekėju.

3.4. Svarbi informacija:

3.4.1. Terminuotas (laikinas) elektros įrenginių prijungimas galioja 12 metų nuo prijungimo paslaugos sutarties apmokėjimo dienos.

3.4.2. Kliento terminuotų (laikinių) elektros įrenginių prijungimo darbus, pagal 4 (AB „Energijos skirstymo operatorius“ veiksmai įgyvendinant Objekto prijungimą) prijungimo sąlygų punktą iki nuosavybės ir turto eksploatavimo ribos atliks Bendrovė.

3.4.3. Pasibaigus objekto elektros energijos pirkimo-pardavimo (persiuntimo) paslaugos sutarčiai Bendrovė atlieka terminuotų (laikinių) Kliento elektros įrenginių atjungimo paslaugą. Klientui nuosavybės teise, priklausančius terminuotus (laikinius) elektros įrenginius turi išmontuoti asmeninėmis lėšomis.

3.4.4. Pasikeitus poreikiui arba pageidaujant pratęsti elektros energijos pirkimo-pardavimo (persiuntimo) paslaugos sutarties terminą, pateikite naują paraišką, prisijungę Bendrovės savitarnoje www.eso.lt/savitarna.

3.4.5. Norėdami savo objekte atlikti vidaus elektros instaliacijos pertvarkymo darbus ir pamačius, kad darbų atlikimui reikės nuimti ir uždėti apskaitos prietaiso plombą, prieš fizinių darbų pradžią susijusią su plombų nuėmimu, turite informuoti Bendrovę tel. 1852, kad nuimate plombą. Užbaigus visus vidaus elektros instaliacijos pertvarkymo darbus, turite pakartotinai informuoti tel. 1852, kad Bendrovės darbuotojai apskaitos prietaisą užplombuotų. Daugiau informacijos skaitykite www.eso.lt/lt/namams/elektra/skaitikliai-ju-prieziura-ir-tikrinimas/skaitikliu-prieziura/kaip-nuimti-ir-uzdėti-plomba.

4. AB „Energijos skirstymo operatorius“ veiksmai įgyvendinant Objekto prijungimą:

4.1. Ant esamos 0,4 kV oro linijos L-300 iš transformatorinės D-408 atramos Nr. 300/11 įrengti komercinės apskaitos spintą (toliau - KAS) su vienfaziu „C“ charakteristikos 16 A automatinio jungiklio ir elektros energijos apskaitos skaitiklio.

4.2. KAS prijungti nuo esamos oro linijos laidų įrengiant 16 mm² skerspjūvio kabelių liniją.

5. Kita informacija

5.1. Elektros energijos prijungimo procesą galite stebėti AB „Energijos skirstymo operatorius“ savitarnos svetainėje, kurią rasite www.eso.lt, skiltyje.

Daugiau aktualios informacijos dėl elektros įrenginių prijungimo tolimesnių žingsnių bei kitų AB „Energijos skirstymo operatorius“ teikiamų paslaugų galite rasti www.eso.lt arba kilus papildomiems klausimams Jūs gali padėti Jūsų asmeninis vadybininkas, kurio kontaktus rasite prisijungę prie savo paskyros savitarnos svetainėje, kurią rasite www.eso.lt.

Skambučiai apmokestinami pagal Jūsų pasirinkto ryšio operatoriaus taikomą tarifą ar mokėjimo planą.

Klientų aptarnavimas

Klientų aptarnavimo tel. 1852 arba 8 697 61 852*

Nemokama elektros sutrikimų linija 1852

Nemokama dujų sutrikimo linija 1804

Svetainė www.eso.lt

*Ilgasis numeris apmokestinamas pagal kliento ryšio operatoriaus plano įkainius

Įmonės rekvizitai

AB „Energijos skirstymo operatorius“

Laisvės pr. 10, LT-04215 Vilnius, Lietuva

El. p. info@eso.lt

Juridinio asmens kodas 304151376

PVM kodas: LT100009860612

Registro tvarkytojas VĮ Registrų centras


E. pristatymas 304151376

Bendrovė tvarko Jūsų asmens duomenis tik teisės aktuose apibrėžtais teisėtais pagrindais. detalesnė informacija apie Jūsų asmens duomenų tvarkymo sąlygas ir susijusias teises viešai skelbiama Bendrovės interneto svetainėje www.eso.lt

Priedas prie prijungimo sąlygų Nr. 22-13021

Trumpiausias geometrinis atstumas

AB „Energijos
skirstymo operatorius“

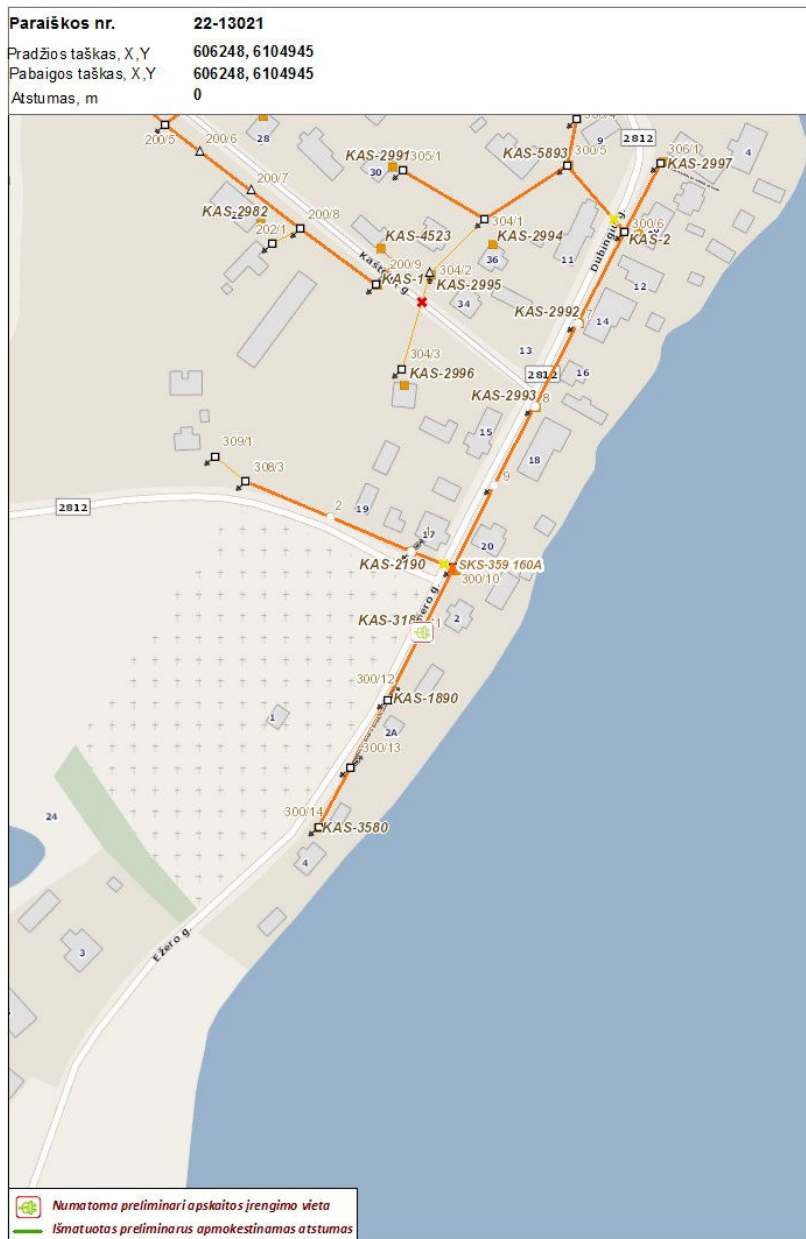

Klientų aptarnavimas

Klientų aptarnavimo tel. 1852 arba 8 697 61 852*

Nemokama elektros sutrikimų linija 1852

Nemokama dujų sutrikimų linija 1804

Svetainė www.eso.lt

*Ilgasis numeris apmokestinamas pagal kliento ryšio operatoriaus plano įkainius

Įmonės rekvizitai

AB „Energijos skirstymo operatorius“

Aguonų g. 24, 03212 Vilnius, Lietuva

El. p. info@eso.lt

Juridinio asmens kodas 304151376

PVM kodas: LT100009860612

Registro tvarkytojas VĮ Registrų centras

E. pristatymas 304151376

Bendrovė tvarko Jūsų asmens duomenis tik teisės aktuose apibrėžtais teisėtais pagrindais. detalesnė informacija apie Jūsų asmens duomenų tvarkymo sąlygas ir susijusias teises viešai skelbiama Bendrovės interneto svetainėje www.eso.lt

PROJEKTAVIMO UŽDUOTIS

1. **Statytojas (Užsakovas):** Molėtų rajono savivaldybės administracija, Vilniaus g. 44, Molėtai.
2. **Statinio projekto pavadinimas:** Joniškio kapinių sutvarkymo techninis projektas.
3. **Statybos vieta:** Molėtų r. sav., Joniškio sen., Joniškio k.
4. **Projekto rengimo etapas (stadija):** Techninis projektas.
5. **Statybos rūšis:** nauja statyba.
6. **Statinio kategorija:** Nesudėtingi.
7. **Projektavimo pagrindas:** Projektavimo užduotis, projektavimo sutartis.
8. **Projekto parengimo pradžia:** Sutarties įsigaliojimo data.
9. **Projekto įforminimo tvarka:** STR 1.04.04:2017 „Statinio projektavimas, projekto ekspertizė“.
10. **Projekto sudėtis:** STR 1.04.04:2017 „Statinio projektavimas, projekto ekspertizė“ numatyta techninio projekto pilna sudėtis.
11. **Projekto apimtis ir detalumas:** Projektas turi atitikti Užsakovo tikslus, būti suderintas su suinteresuotomis institucijomis, būti paruoštas statybą leidžiančiam dokumentui gauti.
12. **Statinio projekto rengimo dokumentai (pateikia Užsakovas):** Projektavimo užduotis, VĮ Registrų centro Nekilnojamojo turto registro išrašai-pažymėjimas apie nekilnojamojo daikto ir daiktinių teisių į jį įregistravimą nekilnojamojo turto registre (2lapai), žemės sklypo planas M1:1000 (2lapai), planuojamos teritorijos schema m 1:1000 (1 lapas).
13. **Projektavimo darbų apimtis :**
 - Sklypo sutvarkymo planas M1:500;
 - Naujai numatomų kapaviečių nužymėjimo brėžinys M1:500;
 - Esamos akmenų mūro tvoros – sienos kapitalinis remontas;
 - Esamų kapinių teritorijoje akmenų mūro tvoros demontavimas;
 - Esamo rentinio šulinio sutvarkymas, rankinės vandens pompos iš ketaus įrengimas;
 - Teritorijos (automobilių stovėjimo aikštelės, pagrindinio tako ir šulinio su kolumbariumo zonos) apšvietimas;
 - Biodegraduojančių atliekų aptvaras ir jo vieta;
 - Informacinis stendas prie pagrindinio įėjimo;
 - Numatyti vietas ir stovus dviračiams, suoliukams, šiukšliadėžėms;

- Automobilių stovėjimo aikštelė;
- Pagalbinis (ūkinis) kilnojamas (metalo konstrukcija) statinys 3x6 m. su WC;
- Pamatai kolumbariumams, jų prieigos ir teritorijos sutvarkymas;
- Numatyti pagrindiniam takui trinkelį dangą su mažosios architektūros elementais.

14. Kitos sąlygos:

- projektuotojas atlieka projektuojamai teritorijai topografinę nuotrauką;
- teikti projektinius pasiūlymus Molėtų rajono savivaldybės administracijos Architektūros ir teritorijų planavimo skyriui ir Joniškio seniūnijai per 20 darbo dienų po paslaugų sutarties pasirašymo;
- teikti užpildytą projektinių pasiūlymų rengimo užduotį suderinimui;
- teikti projektinių pasiūlymų rengimo užduotį Molėtų rajono savivaldybės administracijos Architektūros ir teritorijų planavimo skyriaus vedėjo-vyr. architekto suderinimui;
- teikti projektinius pasiūlymus Molėtų rajono savivaldybės administracijos Architektūros ir teritorijų planavimo skyriui ir Joniškio seniūnijai, dėl visuomenės informavimo (STR 1.04.04:2017 „Statinio projektavimas, projekto ekspertizė“ VIII skyrius);
- projektuotojas parengia Technines užduotis ir dokumentus, reikalingus prisijungimo sąlygoms gauti, projektą suderina su suinteresuotomis institucijomis;
- projektuotojas parengtą projektą, pataisytą pagal ekspertų ir saugaus eismo audito pastabas, pateikia Molėtų rajono savivaldybės administracijai tvirtinti ir patalpina į informacinę sistemą „INFOSTATYBA“ statybą leidžiančiam dokumentui gauti;
- projektą pateikti 3 egz. visų dalių (iš jų 1 egz. su statybos skaičiuojamosios kainos nustatymo dalimi ir sąnaudų kiekio žiniaraščiu) ir 2 egz. įrašytus į kompiuterinę laikmeną (CD; DWG) pdf formatu ir pasirašytus el. parašu.

15. Projektuojant vadovautis (neapsiribojant) šiais dokumentais:

- LR statybos įstatymas;
- LR aplinkos apsaugos įstatymas;
- LR planuojamos ūkinės veiklos poveikio aplinkai vertinimo įstatymas;
- LR žmonių palaikų laidojimo įstatymas;
- Kapinių tvarkymo taisyklės;

Pastaba. Šios užduoties duomenys projektavimo eigoje gali būti tikslinami suderinus su Užsakovu ir Projektuotoju. Patikslinus užduotį projektavimo darbų atlikimo terminai nekeičiami.

Užduotį parengė:

Architektūros ir teritorijų planavimo
sk. vedėjas, vyr. architektas
Gediminas Putvinas

Suderinta:

seniūnos Rimontas
Verbovitzas



VALSTYBĖS ĮMONĖ REGISTRŲ CENTRAS
 Lvovo g. 25-101, 09320 Vilnius, tel. (8 5) 2688 262, el. p. info@registrucentras.lt
 Duomenys kaupiami ir saugomi Juridinių asmenų registre, kodas 124110246

NEKILNOJAMOJO TURTO REGISTRO DUOMENŲ BAZĖS IŠRAŠAS

2021-10-18 09:06:15

1. Nekilnojamojo turto registre įregistruotas turtas:

Registro Nr.: 44/1406460
 Registro lipas: Žemės sklypas
 Sudarymo data: 2011-01-17
 Molėtų r. sav., Joniškis

2. Nekilnojamojo turto dalys:

2.1. Žemės sklypas
 Molėtų r. sav., Joniškis
 Unikalus daikto numeris: 4400-2129-8454
 Žemės sklypo kadastro numeris ir kadastro vietovės pavadinimas: 6234/0005:467 Joniškio k.v.
 Daikto pagrindinė naudojimo paskirtis: Kita
 Žemės sklypo naudojimo būdas: Bendrojo naudojimo (miestų, miestelių ir kaimų ar savivaldybių bendrojo naudojimo) teritorijos
 Žemės sklypo plotas: 1.6206 ha
 Užstatyta teritorija: 1.6206 ha
 Žemės ūkio naudmenų našumo balas: 32.3
 Matavimų tipas: Žemės sklypas suformuotas atliekant kadastrinius matavimus
 Indeksuota žemės sklypo vertė: 9011 Eur
 Žemės sklypo vertė: 5632 Eur
 Vidutinė rinkos vertė: 3670 Eur
 Vidutinės rinkos vertės nustatymo data: 2015-08-10
 Vidutinės rinkos vertės nustatymo būdas: Masinis vertinimas
 Kadastro duomenų nustatymo data: 2015-07-14

3. Daikto priklausiniai iš kito registro: įrašų nėra

4. Nuosavybė:

4.1. Nuosavybės teisė
 Savininkas: LIETUVOS RESPUBLIKA, a.k. 111105555
 Daiktas: žemės sklypas Nr. 4400-2129-8454, aprašytas p. 2.1.
 Įregistravimo pagrindas: 2010-12-30 Nacionalinės žemės tarnybos teritorinio žemėtvarkos skyriaus vedėjo įsakymas Nr. Ž40-14-290
 Įrašas galioja: Nuo 2011-01-26

5. Valstybės ir savivaldybių žemės patikėjimo teisė:

5.1. Valstybinės žemės patikėjimo teisė
 Patikėtinis: Nacionalinė žemės tarnyba prie Žemės ūkio ministerijos, a.k. 188704927
 Daiktas: žemės sklypas Nr. 4400-2129-8454, aprašytas p. 2.1.
 Įregistravimo pagrindas: 2010-12-30 Nacionalinės žemės tarnybos teritorinio žemėtvarkos skyriaus vedėjo įsakymas Nr. Ž40-14-290
 Įrašas galioja: Nuo 2011-01-26

6. Kitos daiktinės teisės:

6.1. Kello servitutas - teisė naudotis pėsčiųjų taku (tarnaujantis)
 Daiktas: žemės sklypas Nr. 4400-2129-8454, aprašytas p. 2.1.
 Įregistravimo pagrindas: 2015-12-30 Nacionalinės žemės tarnybos teritorinio skyriaus vedėjo sprendimas Nr. 40SK-1389-(14.40.110.)
 Plotas: 0.0247 ha
 Aprašymas: Kelio servitutas, suteikiantis teisę naudotis pėsčiųjų taku (tarnaujantis daiktas), plane pažymėtas simboliu S1.
 Įrašas galioja: Nuo 2016-01-13

7. Juridiniai faktai:

7.1. Nekilnojamas daiktas yra nekilnojamųjų kultūros vertybių teritorijoje (jų apsaugos zonoje)
 Daiktas: žemės sklypas Nr. 4400-2129-8454, aprašytas p. 2.1.
 Įregistravimo pagrindas: 2017-08-07 Kultūros paveldo departamento pranešimas Nr. 08-01
 Aprašymas: 2015-03-02 Vertinimo tarybos aktas Nr.: KPD-KP-473
 Įrašas galioja: Nuo 2017-08-24

7.2. Sudaryta panaudos sutartis
 Panaudos gavėjas: MOLėtų RAJONO SAVIVALDYBĖ, a.k. 111106995
 Daiktas: žemės sklypas Nr. 4400-2129-8454, aprašytas p. 2.1.
 Įregistravimo pagrindas: 2011-02-21 Panaudos sutartis Nr. 40SUN-(14.40.59.)-6
 2016-09-29 Susitarimas pakeisti sutartį Nr. 40SUN-10
 Plotas: 1.6206 ha
 Įrašas galioja: Nuo 2016-10-20
 Terminas: Nuo 2016-09-29 iki 2115-09-29

8. Žymos: įrašų nėra

9. Teritorijos, kuriose taikomos specialiosios žemės naudojimo sąlygos:

9.1. Paviršinių vandens telkinių apsaugos zonos (VI skyrius, septintasis skirsnis)
 Daiktas: žemės sklypas Nr. 4400-2129-8454, aprašytas p. 2.1.
 Įregistravimo pagrindas: 2019-06-06 Lietuvos Respublikos specialiųjų žemės naudojimo sąlygų įstatymas Nr. XIII-2166
 2019-12-19 Lietuvos Respublikos žemės ūkio ministro įsakymas Nr. 3D-711
 Plotas: 1.6206 ha
 Įrašas galioja: Nuo 2020-01-02

9.2. Komunalinių objektų sanitarinės apsaugos zonos (IV skyrius, pirmasis skirsnis)

Daiktas: žemės sklypas Nr. 4400-2129-8454, aprašytas p. 2.1.
[registravimo pagrindas: 2019-06-06 Lietuvos Respublikos specialiųjų žemės naudojimo sąlygų įstatymas
Nr. XIII-2166
2019-12-19 Lietuvos Respublikos žemės ūkio ministro įsakymas Nr. 3D-711
Plotas: 1.6206 ha
[rašas galioja: Nuo 2020-01-02

9.3.

Gamybinių objektų sanitarinės apsaugos zonos (IV skyrius, pirmasis skirsnis)
Daiktas: žemės sklypas Nr. 4400-2129-8454, aprašytas p. 2.1.
[registravimo pagrindas: 2019-06-06 Lietuvos Respublikos specialiųjų žemės naudojimo sąlygų įstatymas
Nr. XIII-2166
2019-12-19 Lietuvos Respublikos žemės ūkio ministro įsakymas Nr. 3D-711
Plotas: 1.6206 ha
[rašas galioja: Nuo 2020-01-02

10. Daikto registravimas ir kadastro žymos:

10.1.

Kadastrinių duomenų tikslinimas (daikto registravimas)
Daiktas: žemės sklypas Nr. 4400-2129-8454, aprašytas p. 2.1.
[registravimo pagrindas: 2015-09-02 Nekilnojamojo daikto kadastro duomenų byla
2015-12-30 Nacionalinės žemės tarnybos teritorinio skyriaus vedėjo sprendimas
Nr. 40SK-1389-(14.40.110.)
[rašas galioja: Nuo 2016-01-13

10.2.

Kadastrinius matavimus atliko (kadastro žyma)
MARIUS URBANAVIČIUS
Daiktas: žemės sklypas Nr. 4400-2129-8454, aprašytas p. 2.1.
[registravimo pagrindas: 2015-09-02 Nekilnojamojo daikto kadastro duomenų byla
Kvalifikacijos pažymėjimas Nr. 2M-M-1844
[rašas galioja: Nuo 2016-01-13

10.3.

Suformuotas naujas (daikto registravimas)
Daiktas: žemės sklypas Nr. 4400-2129-8454, aprašytas p. 2.1.
[registravimo pagrindas: 2010-12-30 Nacionalinės žemės tarnybos teritorinio žemėtvarkos skyriaus vedėjo
įsakymas Nr. Ž40-14-290
[rašas galioja: Nuo 2011-01-26

11. Registro pastabos ir nuorodos:
Statiniai - koplyčia

12. Kita informacija: įrašų nėra

13. Informacija apie duomenų sandorį tikslinimą: įrašų nėra

Dokumentą atspausdino

ALDONA RUSTEIKIENĖ

Galvė, namo Nr.	
Kaimas (miestelis)	Joniskio
Seniūnija	Joniskio
Miestas (rajonas)	Molėtų
Apskritys	Utenos

SKLYPO RĖŠOS PAŽYMĖTOS
KADASTRO ŽEMELAPYS
VĮ REGISTRŲ CENTRO UTENOS FILIALAS

Liutė

Vyresnioji kadastro specialistė _____ Dalis Lečiūnienė

2016 m. 01 A 07

Nacionālās zemes tarnības priekšnieks Okļa ministrijas
vairāku štatu palīgs

Patikrinot: Ramūns Maršals

Sudrinot: Nacionālās zemes tarnības priekšnieks ZU
(paraksts) (paraksts) (paraksts) (datē)

veidp. pavadītāja

2015-12-16

A.V.

VEIKLOS PAŽYMOS REG.NR.133448, KVALIFIKACIJOS PAŽ.NR. 2M-M-1844 Išduotas 2018 m. birželio 14 d.
Tel.: 8 622 05995, e.l.p.: MariusMatavimas@gmail.com, adr.: Sausia 13-60101 g. 31, Vilnius

Pareigos	Pasirašas	Vardas, pavardė	Data
Veiklos vykd.	<i>[Signature]</i>	M. Urbanavičius	2018.06.14
Matavimas	<i>[Signature]</i>	M. Urbanavičius	2018.06.14

Marius Urbanavičius
Individuali veikla
KAKUS

ŽEMĖS SKLYPO PLANAS M 1:1000

Sklypo plotas 16206 m²

Žemės sklypo kadastro Nr. 8 2 3 4 0 0 0 5 0 4 6 7

KOORDINACIJŲ ŽINIARAŠTIS

Koordinacijų sistema LKS-94							
Taško Nr.	Kodas	X	Y	Taško Nr.	Kodas	X	Y
1	R	6104998.46	606153.34	40	S	6104924.48	606171.45
2	R	6104998.98	606163.39	41	S	6104919.62	606178.20
3	R	6104995.65	606177.24				
4	R	6104990.95	606190.18				
5	R	6104985.55	606200.66				
6	R	6104978.02	606217.87				
7	R	6104974.80	606225.13				
8	R	6104969.41	606234.38				
9	R	6104966.18	606235.31				
10	R	6104963.98	606243.76				
11	R	6104946.43	606236.37				
12	R	6104941.70	606235.23				
13	R	6104923.77	606229.16				
14	R	6104887.96	606207.94				
15	R	6104855.71	606184.95				
16	R	6104817.08	606140.92				
17	R	6104820.45	606137.80				
18	R	6104835.68	606123.71				
19	R	6104850.39	606113.54				
20	R	6104856.91	606109.03				
21	R	6104894.46	606083.06				
22	R.S	6104916.79	606182.84				
23	R	6104910.94	606190.33				
24	R	6104900.03	606183.27				
25	R	6104905.38	606175.41				
26	S	6104915.91	606182.27				
27	S	6104918.74	606177.62				
28	S	6104924.74	606169.28				
29	S	6104931.85	606168.36				
30	S	6104938.24	606173.69				
31	S	6104941.84	606176.98				
32	S	6104953.37	606188.10				
33	S	6104962.55	606196.43				
34	S	6104981.49	606209.93				
35	S	6104980.27	606212.74				
36	S	6104959.09	606198.97				
37	S	6104951.01	606189.89				
38	S	6104937.27	606176.77				
39	S	6104930.70	606171.37				

SKLYPO CENTRO KOORDINATĖS

Koordinacijų sistema	Koordinatės X/Y	Planšetės nomenklatūra
Sistema, kurioje vykdyti matavimai	X=6104913 Y=606156	81/40 - 003
Valstybinė LKS-1994	X=6104913 Y=606156	81/40 - 003
Žiniaraštį sudarė <i>M. Urbanavičius</i> (parašas) M. Urbanavičius, 2M-M-1844 (vardas ir pavardė, pažymėjimo Nr.) 2015.09.02 (data)		

Duomenys apie žemės naudojimo apribojimus


Eil. Nr.	Kodas	Apribojimai	Žemės plotas, m ²
1	2	3	4
1	14	XIV. Gamybinių ir komunalinių objektų sanitarinės apsaugos ir taršos poveikio zonos	16206
2	63	XXXX Paviršinio vandens telkinių apsaugos zonos	16206


SERVITUTAS

Eil. Nr.	Kodas	Servituto rūšis	Plotas m ²
1	202	SI-Kelio servitutas - teisė naudotis pėsčiųjų taku (larnaujantis)	247
-	-	-	-
-	-	-	-
-	-	-	-


Ištrauka iš Lietuvos Administracinių teisių pažeidimų kodekso:


47 straipsnis. Pastovių žemėnaudos ribojančių sunaikinimas arba gadinimas - užtraukia baudą nuo septyniasdešimt dviejų iki vieno šimto keturiasdešimt keturių eurų.

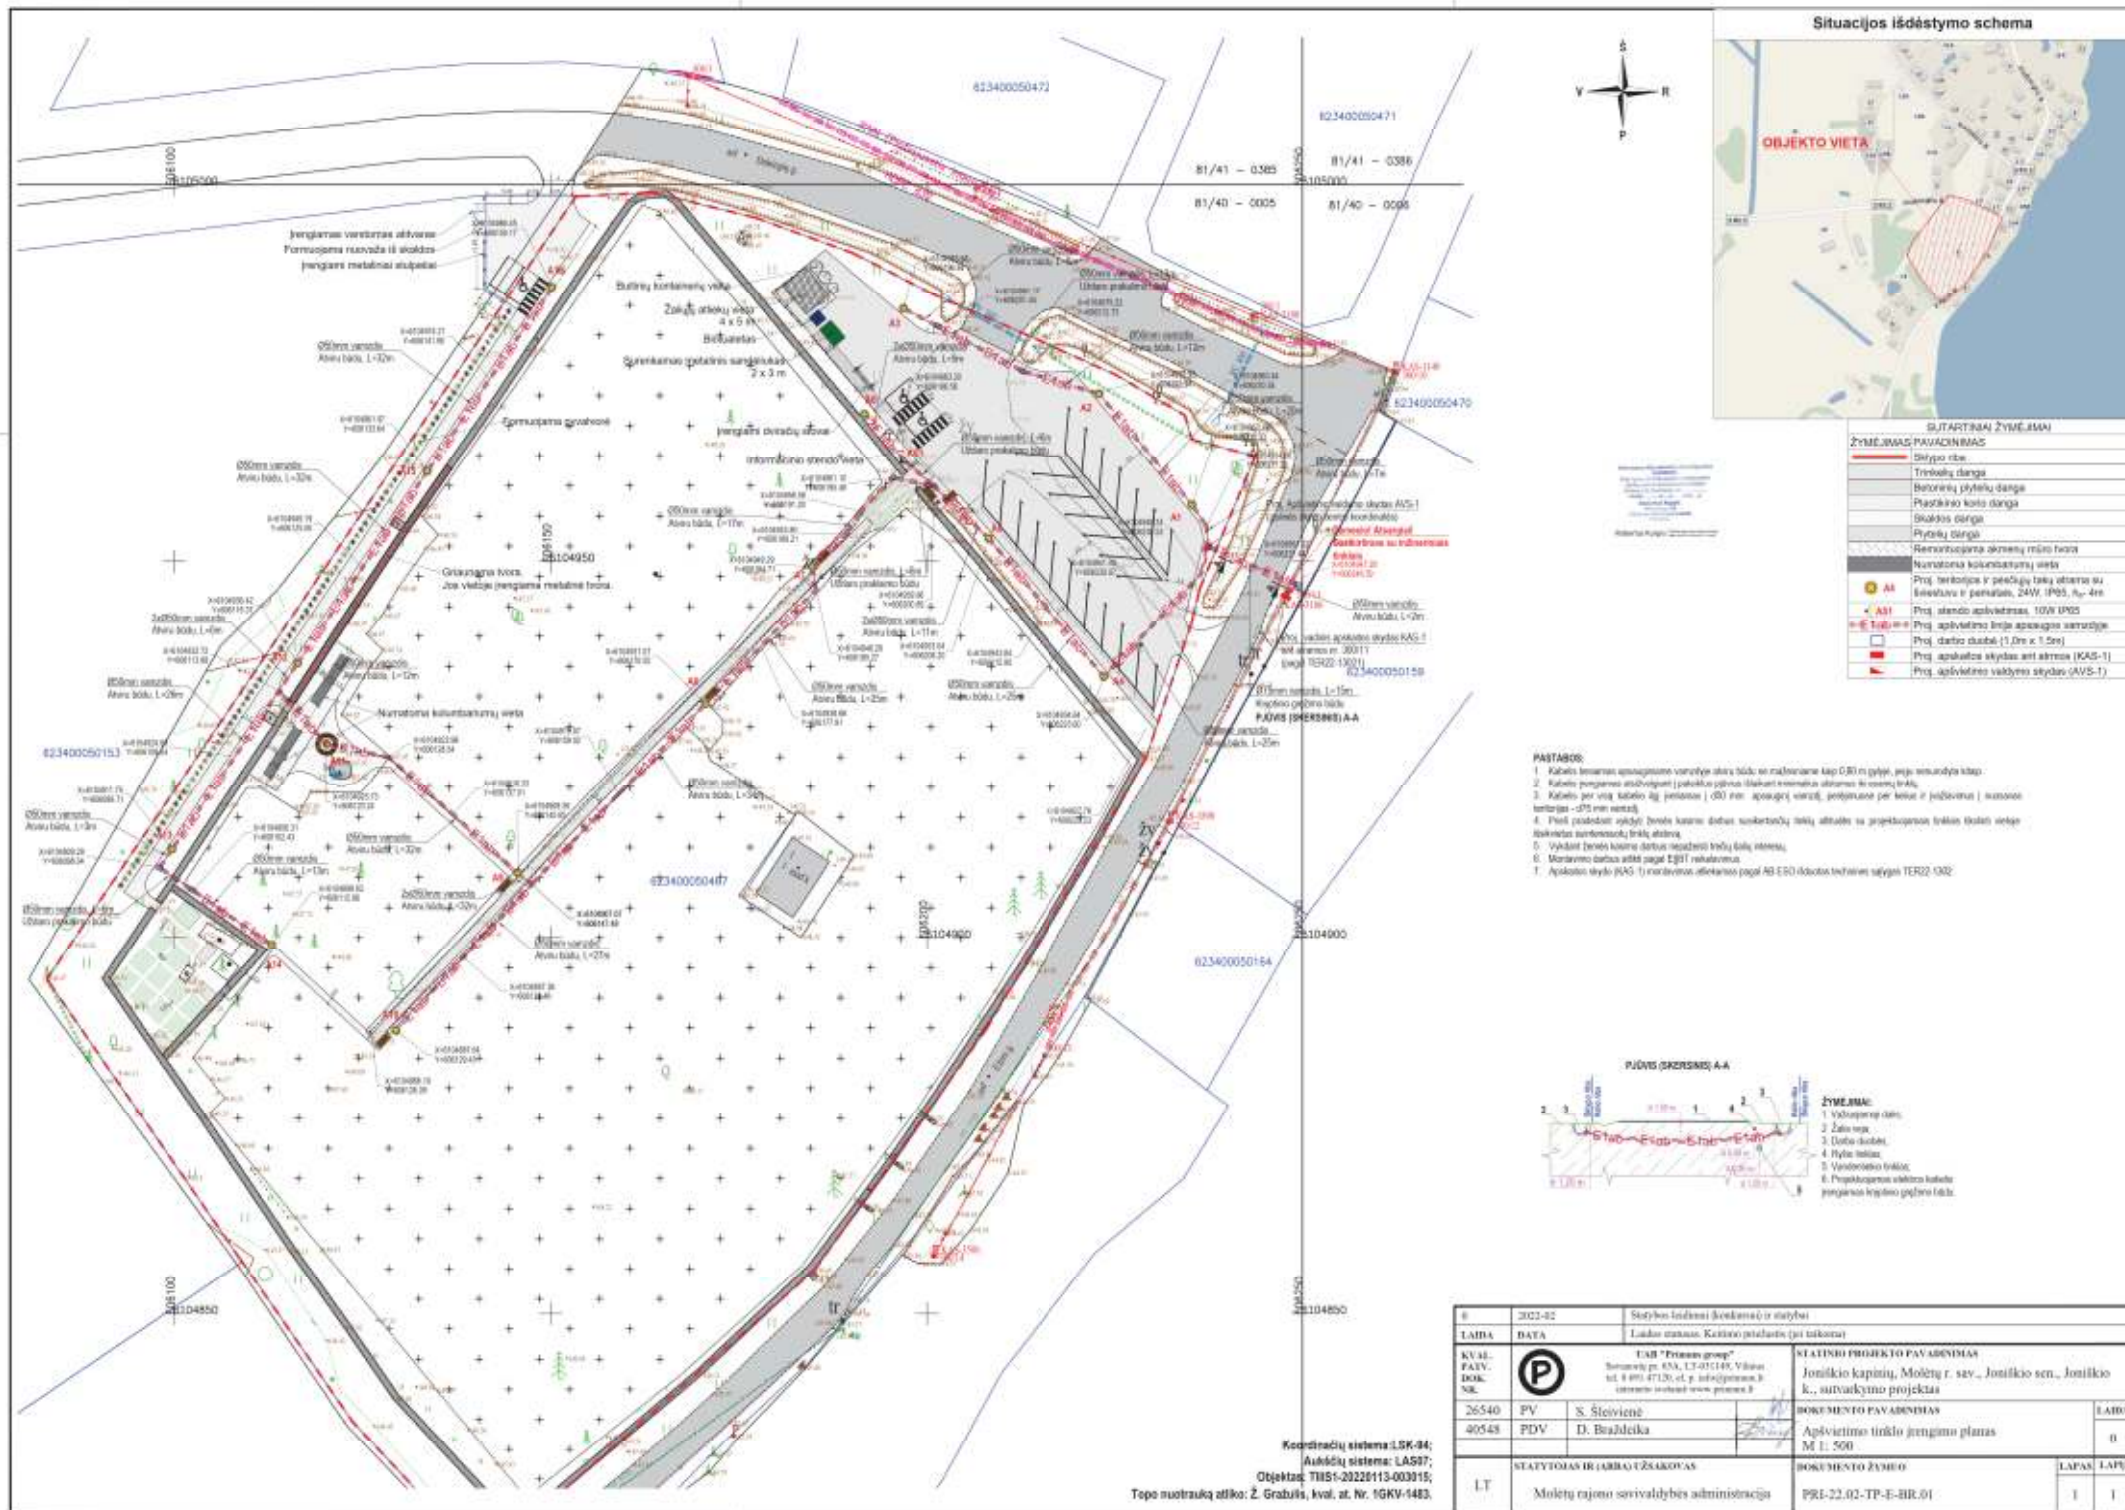

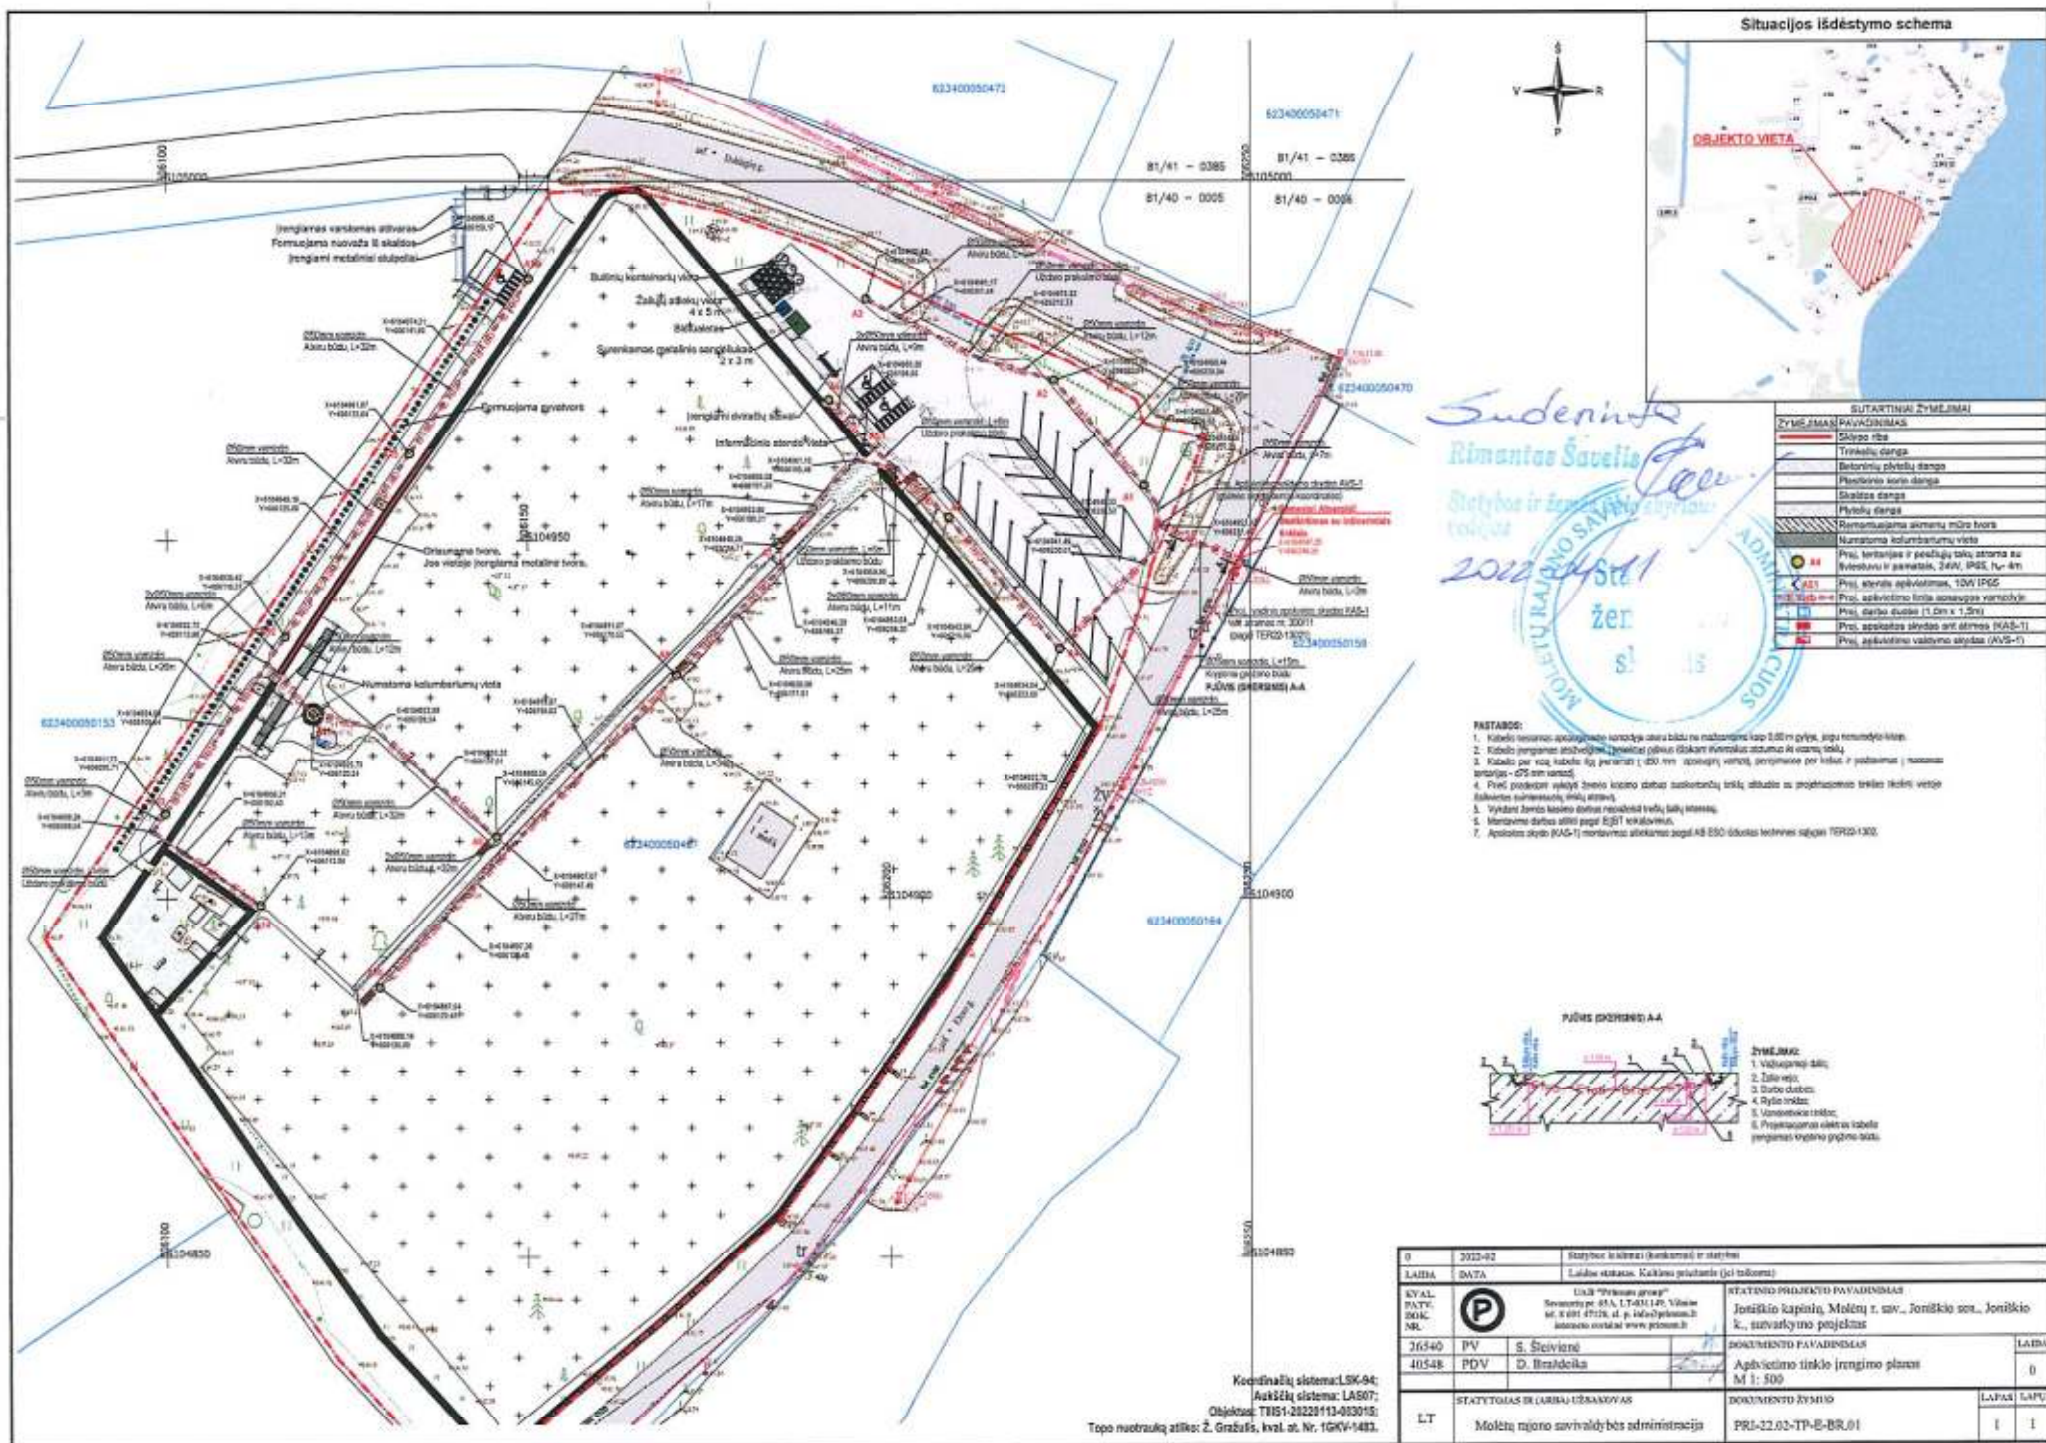

0	2022-02	Statybos techniniai (funkciniai) ir statybos
LAIDA	DATA	Laikotarpis, kaskada, projektavimas (jei taikoma)
RYAL PATV. SOK NR.	01A "Priešmonės projektas"	STATYBOS PRAJAVIMO PAVADINIMAS
76340 40548	PV S. Šeivienė PDV D. Baidulė	Joniškių kapinių, Molėtų 1, sav., Joniškių sot., Joniškių k., savivaldybės pojeikimas
LT	STATYBOS LAIDA UŽSAKYTOJAS	DOKUMENTO PAVADINIMAS
	Molėtų m. savivaldybės administracija	Apšvietimo tinklo įrengimo planas M 1: 500
		DOKUMENTO ŽYMIO
		LAIDA DATA
		1 1

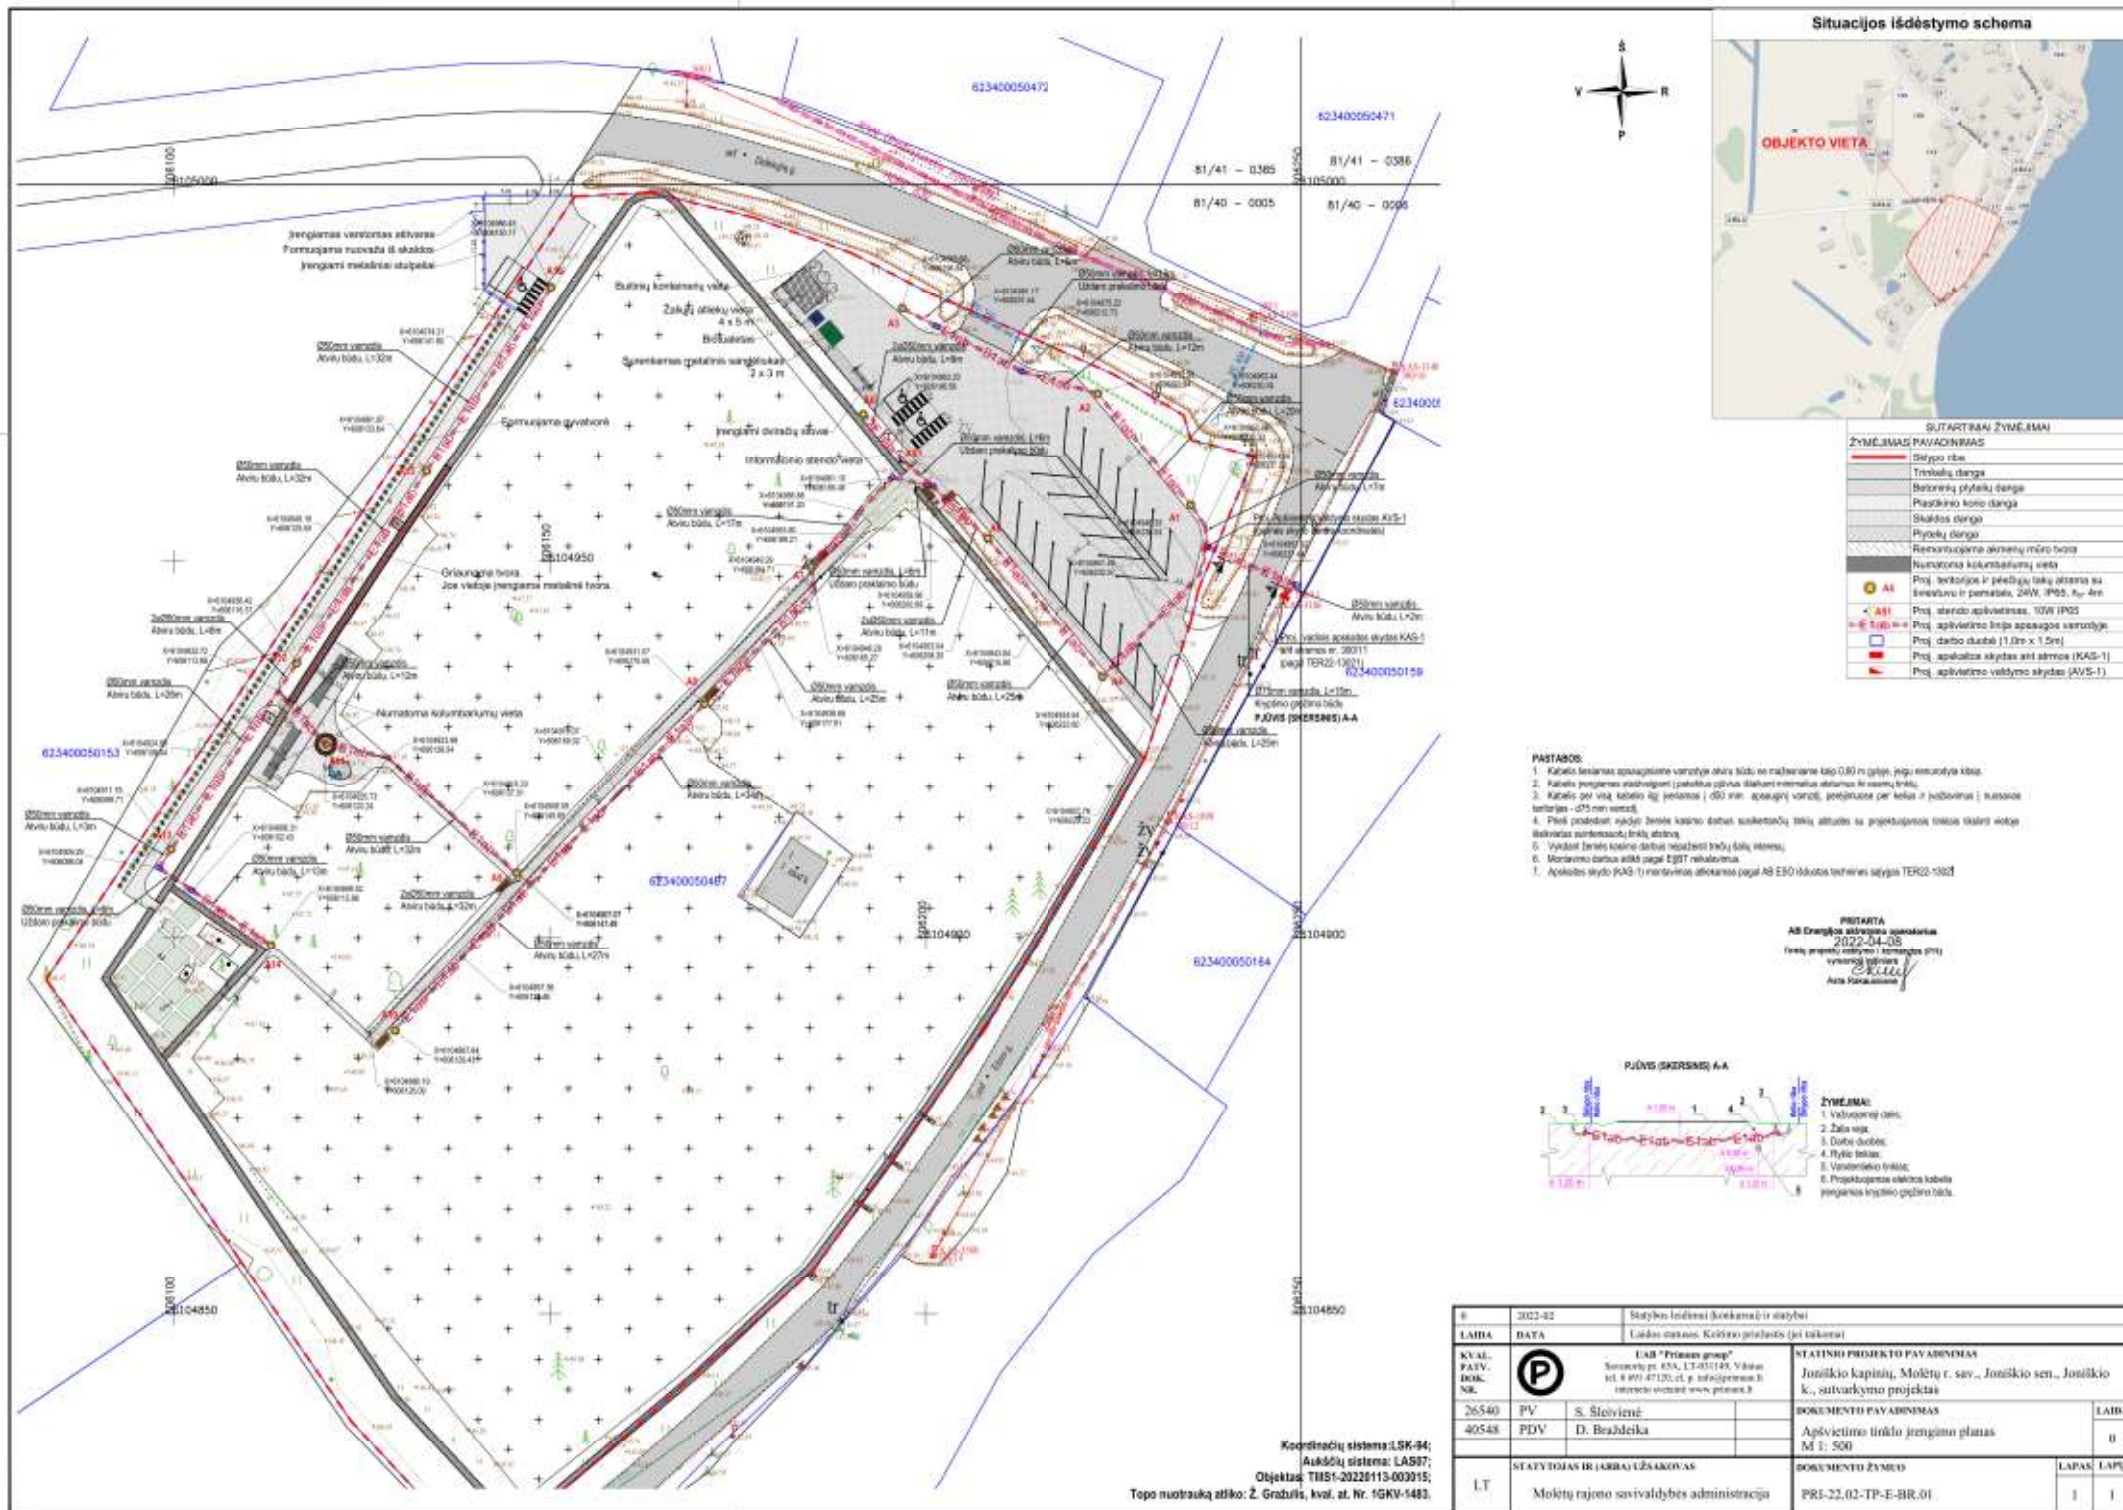

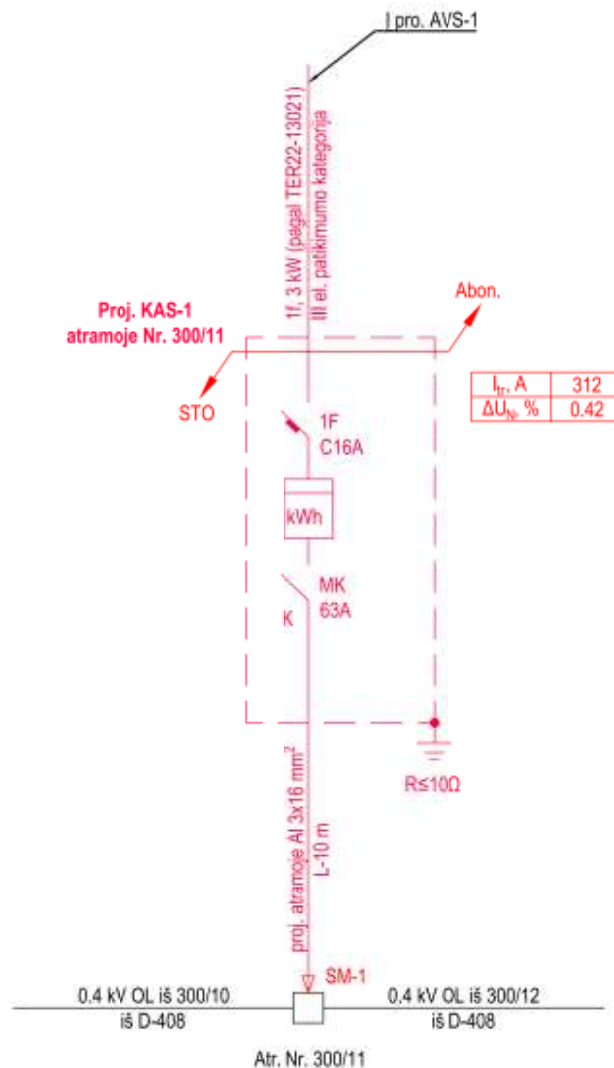

PRITARTA
AB Energijos skirstymo operatorius
 2022-04-08
 Tinklų projektų valdymo I komandos (PR)
 vyresnioji inžinierė
Asta Rakauskienė

PASTABOS:

1. Apskaitos skydo (KAS-1) montavimas atliekamas pagal AB ESO išduotas technines sąlygas TER22-13021

0	2022-02	Statybos leidimui (konkursui) ir statybai		
LAIDA	DATA	Laidos statusas. Keitimo priežastis (jei taikoma)		
KVAL. PATV. DOK. NR.	 UAB "Primus group" Savanorių pr. 65A, LT-031149, Vilnius tel. 8 691 47120, el. p. info@primus.lt interneto svetainė www.primus.lt		STATINIO PROJEKTO PAVADINIMAS Joniškio kapinių, Molėtų r. sav., Joniškio sen., Joniškio k., sutvarkymo projektas	
26540	PV	S. Šleivienė	DOKUMENTO PAVADINIMAS Apskaitos skydo skaičiuojamoji schema	LAIDA 0
40548	PDV	D. Braždeika		
LT	STATYTOJAS IR (ARBA) UŽSAKOVAS Molėtų rajono savivaldybės administracija		DOKUMENTO ŽYMUO PRI-22.02-TP-E-BR.02	LAPAS 1
				LAPŲ 1



**NACIONALINĖS ŽEMĖS TARNYBOS
PRIE ŽEMĖS ŪKIO MINISTERIJOS
MOLĖTŲ SKYRIUS**

Gavėjas:
Sonata Šleivienė
Respublikos g. 44, Panevėžys, Lietuva

Nr. SUVA- (8.53.E.)*
I 2022-04-19 Nr. GST-5755

**DĖL SUTIKIMO TIESTI SUSISIEKIMO KOMUNIKACIJAS, INŽINERINIUS TINKLUS
IR STATYTI JIEMS FUNKCIONUOTI BŪTINUS STATINIUS VALSTYBINĖJE
ŽEMĖJE, KURIOJE NESUFORMUOTI ŽEMĖS SKLYPAI**

Nacionalinės žemės tarnybos prie Žemės ūkio ministerijos Molėtų skyrius, atsižvelgdamas į 2022-04-19 prašymą Nr. GST-5755, neprieštaruoja dėl šių objektų šių objektų tiesimo / statybos / rekonstravimo valstybinėje žemėje, kurioje nesuformuoti žemės sklypai:

Susisiekimo komunikacijų, inžinerinių tinklų ir jiems funkcionuoti būtinų statinių pavadinimas (-ai), rūšis (-ys)	elektros tinklas "Joniškio kapinių Molėtų r. sav., Joniškio sen., Joniškio k., sutvarkymo projektas " (Įtampa, kV: <1 kV)
Žemės sklypo (-ų) kadastro Nr., adresas (-ai)**	6234/0005:467 Molėtų r. sav. Joniškis
Pastato (-ų) unikalus Nr., adresas (-ai)**	
Objekto (-ų) pavadinimas(-ai)**	

** Nurodoma, kai planuojama tiesti susisiekimo komunikacijas, inžinerinius tinklus į konkretų žemės sklypą arba konkrečiam statiniui aptarnauti.

Šis sutikimas galioja tik pridedamame brėžinyje nurodytoms susisiekimo komunikacijoms, inžineriniams tinklams tiesti ir jiems funkcionuoti būtiniams statiniams statyti pridedamame brėžinyje pažymėtoje vietoje. Pridedamas brėžinys yra neatsiejama šio sutikimo dalis.

Susisiekimo komunikacijos, inžineriniai tinklai turi būti nutiesti ir jiems funkcionuoti būtini statiniai turi būti pradėti statyti per 3-us metus nuo sutikimo išdavimo datos. Nepradėjus tiesti susisiekimo komunikacijų, inžinerinių tinklų ir statyti jiems funkcionuoti būtinų statinių per 3-us metus, sutikimas nustoja galioti ir nustatyta tvarka turi būti gautas naujas sutikimas.

Pagal sutikimą nutiestos elektros energijos persiuntimui skirtos žemos ir vidutinės įtampos elektros oro linijos, oro kabeliai ir požeminių kabelių linijos bei įrenginiai, įskaitant transformatorinėse pastotėse įrengtus įrenginius kartu su požeminių kabelių kanalais, linijas

laikančiomis atramomis ir kitais priklausiniais, nustatytais Lietuvos Respublikos elektros energetikos įstatymo 75 straipsnio 2 dalyje, ir ryšių linijos, kabeliai, ryšių kabelių kanalų sistemos, nurodytos Lietuvos Respublikos elektroninių ryšių įstatymo 37 straipsnio 5 dalyje, yra laikomi kilnojamaisiais daiktais ir Nekilnojamojo turto registre neregistruojami.***

Susisiekimo komunikacijų, inžinerinių tinklų ir jiems funkcionuoti būtinų statinių nustatomos specialiųjų žemės naudojimo sąlygos teritorijos (teritorijų) dydis – 27,33 kv. m. Specialiųjų žemės naudojimo sąlygų nustatymo nuostolių dydis apskaičiuojamas ir šie nuostoliai atlyginami Lietuvos Respublikos specialiųjų žemės naudojimo sąlygų įstatymo 13 straipsnio 1 dalyje nurodyta tvarka vadovaujantis šio įstatymo 13 straipsnio 4 dalimi.

Pagal sutikimą nutiestoms susisiekimo komunikacijoms, inžineriniams tinklams bei pastatytiems jiems funkcionuoti būtiniams statiniams eksploatuoti naujas žemės sklypas neformuojamas ir nenuomojamas ar neperleidžiamas nuosavybėn.

Pasibaigus išduoto sutikimo terminui, pagal sutikimą nutiestos susisiekimo komunikacijos, inžineriniai tinklai ir jiems funkcionuoti būtini statiniai turi būti nukelti jų savininko lėšomis, išskyrus atvejus, kai asmeniui išduotas naujas sutikimas arba kai nutiestoms susisiekimo komunikacijoms, inžineriniams tinklams ir pastatytiems jiems funkcionuoti būtiniams statiniams naudoti ir juos aptarnauti yra nustatytas servitutas.

Pasibaigus šio sutikimo terminui pagal sutikimą nutiestos susisiekimo komunikacijos, inžineriniai tinklai ar jiems funkcionuoti būtini statiniai per 20 darbo dienų turi būti nukelti ir valstybinė žemė sutvarkoma taip, kad ji būtų iki sutikimo išdavimo dienos buvusios būklės. Apie tai privaloma raštu per 5 darbo dienas po valstybinės žemės sutvarkymo informuoti Nacionalinės žemės tarnybos prie Žemės ūkio ministerijos Molėtų skyrių.

PRIDEDAMA. 1 lapas.

Skyriaus vedėjas (-a)*

Jolanta Karūnaitytė, tel. 8 706 85 636, el. p. jolanta.karunaityte@nzt.lt

96236171

*Duomenys apie įstaigos sudaryto elektroninio dokumento registravimą (registracijos data ir numeris) ir parašo rekvizitai nurodomi metaduomenyse.

*** Taikytina, kai išduodamas sutikimas tiesti Sutikimų tiesti susisiekimo komunikacijas, inžinerinius tinklus ir statyti jiems funkcionuoti būtinus statinius valstybinėje žemėje, kurioje nesuformuoti žemės sklypai, išdavimo taisyklių, patvirtintų Nacionalinės


žemės tarnybos prie Žemės ūkio ministerijos direktoriaus 2013 m. rugsėjo 10 d. įsakymu Nr. 1P-(1.3)-265 „Dėl Sutikimų tiesti susisiekimo komunikacijas, inžinerinius tinklus ir statyti jiems funkcionuoti būtinus statinius valstybinėje žemėje, kurioje nesuformuoti žemės sklypai, išdavimo taisyklių patvirtinimo“, 5.6 papunktyje nurodytus inžinerinius tinklus.

2022-04-19 PRAŠYMO NR. GST-5755 IŠDUOTI SUTIKIMĄ TIESTI SUSISIEKIMO KOMUNIKACIJAS, INŽINERINIUS TINKLUS
BEI STATYTI JIEMS FUNKCIONUOTI BŪTINUS STATINIUS VALSTYBINĖJE ŽEMĖJE, KURIOJE NESUFORMUOTI ŽEMĖS
SKLYPAI, PRIEDAS
M1:500




Sutartiniai žymėjimai	
Sutikimo objektai (linijos)	
Dujotiekio tinklai	Elektros tinklai
Gatvės	Keliai
Lietaus kanalizacijos tinklai	Nemotorizuotų transporto priemonių takai
Nuotekų tinklai	Pėsčiųjų takai
Ryšiai	Vandentiekio tinklai
Šilumos tiekimo tinklai	Kiti inžineriniai tinklai
Kitos susisiektų komunikacijos	
Sutikimo objektai (poligonai)	
Dujotiekio tinklai	Elektros tinklai
Gatvės	Keliai
Lietaus kanalizacijos tinklai	Nemotorizuotų transporto priemonių takai
Nuotekų tinklai	Pėsčiųjų takai
Ryšiai	Vandentiekio tinklai
Šilumos tiekimo tinklai	Kiti inžineriniai tinklai
Kitos susisiektų komunikacijos	
Sutikimo objektai (taškai)	
Dujotiekio tinklai	Elektros tinklai
Gatvės	Keliai
Lietaus kanalizacijos tinklai	Nemotorizuotų transporto priemonių takai
Nuotekų tinklai	Pėsčiųjų takai
Ryšiai	Vandentiekio tinklai
Šilumos tiekimo tinklai	Kiti inžineriniai tinklai
Kitos susisiektų komunikacijos	

Prašymo teikėjas	Sonata Šleivienė
Nacionalinės žemės tarnybos prie Žemės ūkio ministerijos padalinys, kuriam teikiamas prašymas	Nacionalinė žemės tarnyba prie Žemės ūkio ministerijos, Molėtų skyrius

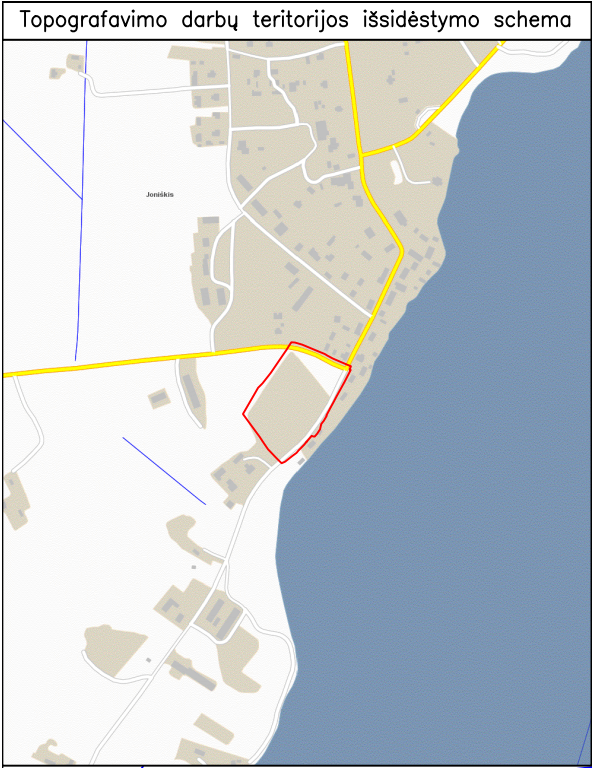

TOPOGRAFINIS PLANAS M1:500

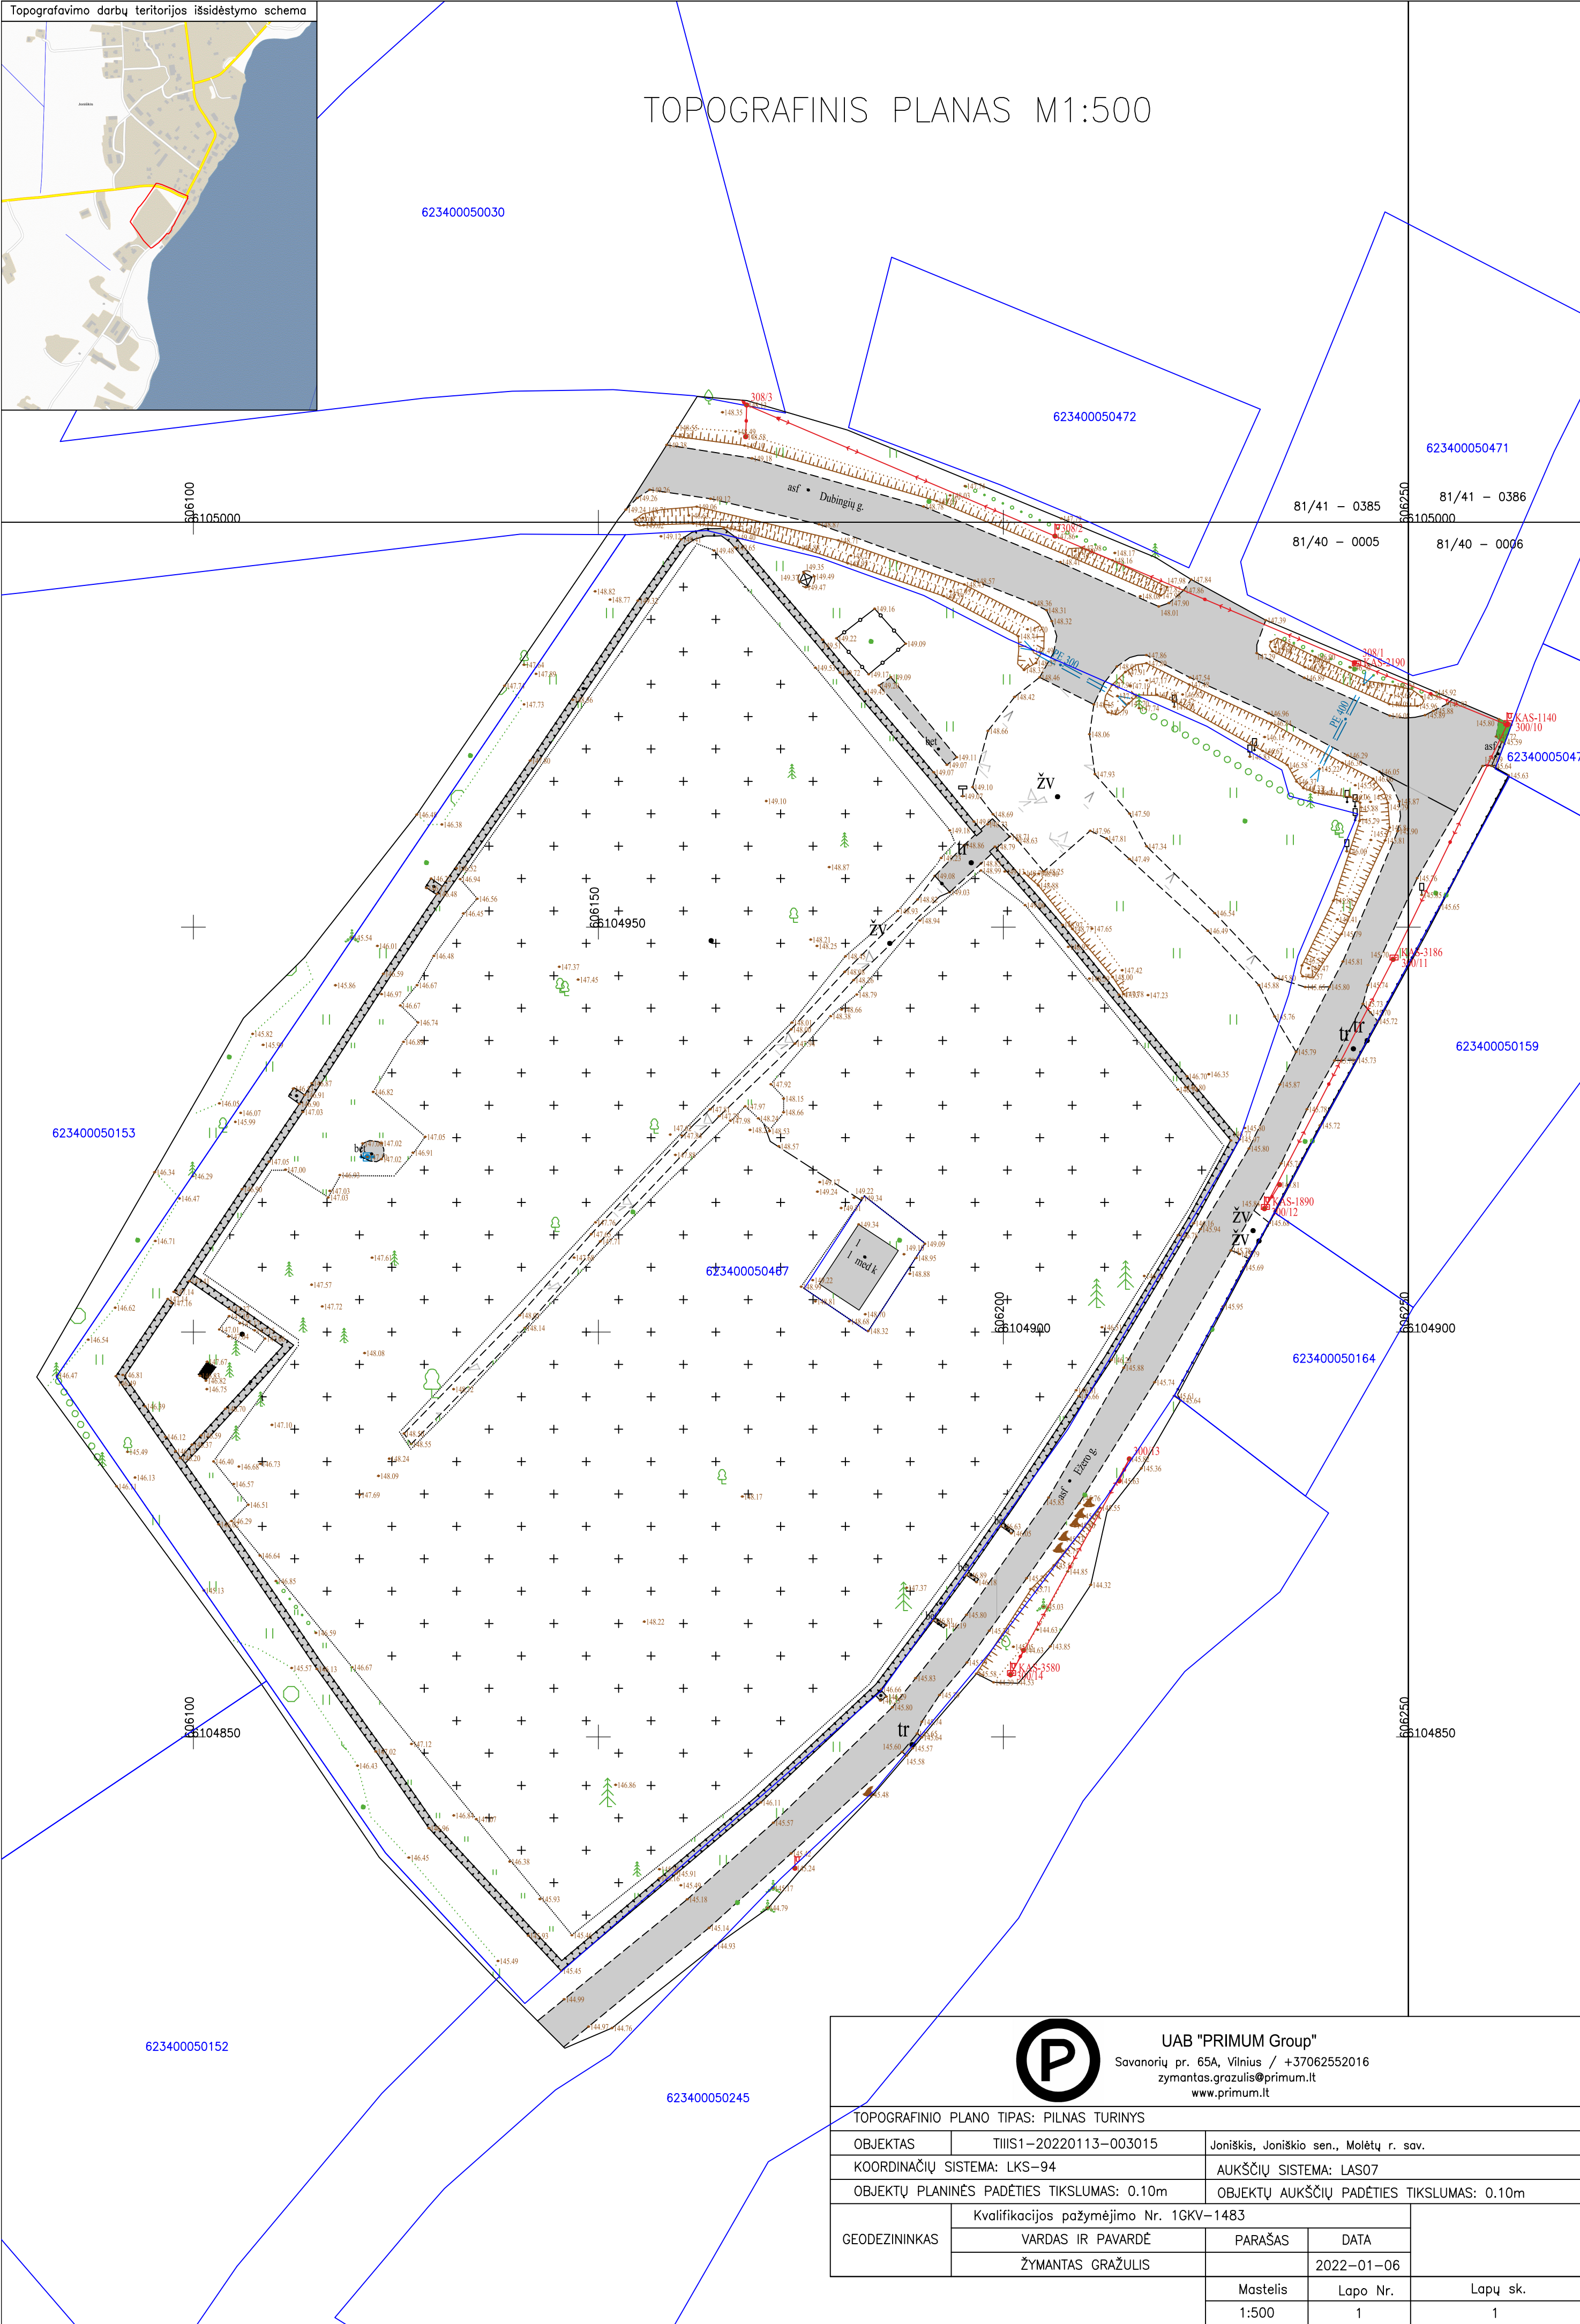

UAB "PRIMUM Group"
Savanorių pr. 65A, Vilnius / +37062552016
zymantas.grazulis@primum.lt
www.primum.lt

TOPOGRAFINIO PLANO TIPAS: PILNAS TURINYS				
OBJEKTAS	TIIS1–20220113–003015	Joniškis, Joniškio sen., Molėtų r. sav.		
KOORDINACIŲ SISTEMA: LKS–94		AUKŠČIŲ SISTEMA: LAS07		
OBJEKTŲ PLANINĖS PADĖTIES TIKSLUMAS: 0.10m		OBJEKTŲ AUKŠČIŲ PADĖTIES TIKSLUMAS: 0.10m		
GEODEZININKAS	Kvalifikacijos pažymėjimo Nr. 1GKV–1483			
	VARDAS IR PAVARDĖ	PARAŠAS	DATA	
	ŽYMANČIAS GRAŽULIS		2022–01–06	
		Mastelis	Lapo Nr.	Lapų sk.
		1:500	1	1



STATYBOS PRODUKCIJOS
SERTIFIKAVIMO CENTRAS

Valstybės įmonė Statybos produkcijos sertifikavimo centras, įmonės kodas 110068926. Linkmenų g. 28, LT-08217 Vilnius

KVALIFIKACIJOS ATESTATAS

Nr.26450

Sonata Šleivienė

Suteikta teisė eiti ypatingojo statinio projekto vadovės, ypatingojo statinio projekto vykdymo priežiūros vadovės ir ypatingojo statinio statybos techninės priežiūros vadovės pareigas.

Statiniai: gyvenamieji ir negyvenamieji pastatai, inžineriniai tinklai (vandentiekio, šilumos, nuotekų šalinimo), kiti inžineriniai statiniai (sporto paskirties inžineriniai statiniai; kitos paskirties inžineriniai statiniai: šaudyklos, sąvartynai), taip pat minėti statiniai, esantys kultūros paveldo objekto teritorijoje, jo apsaugos zonoje, kultūros paveldo vietovėje.



Direktorius

Valdemaras Gauronskis

20174

Išduotas 2018 m. balandžio 9 d.

Pirmą kartą išduotas 2010 m. lapkričio 3 d.

Kvalifikacijos atestatų registras skelbiamas www.spsc.lt



STATYBOS PRODUKCIJOS
SERTIFIKAVIMO CENTRAS

Valstybės įmonė Statybos produkcijos sertifikavimo centras, įmonės kodas 110068926, Linkmenų g. 28, LT-08217 Vilnius

KVALIFIKACIJOS ATESTATAS

Nr.40548

Darius Braždeika

A.k.

Suteikta teisė eiti ypatingojo statinio projekto dalies vadovo ir ypatingojo statinio projekto dalies vykdymo priežiūros vadovo pareigas.

Statiniai: gyvenamieji ir negyvenamieji pastatai, susisiektimo komunikacijos, kiti inžineriniai statiniai.

Projekto dalys: elektrotechnikos (iki 10 kV įtampos), procesų valdymo ir automatizacijos, elektroninių ryšių (telekomunikacijų), statinio apsauginės signalizacijos, gaisro aptikimo ir signalizavimo.

Direktorius



Valdemaras Gauronskis

27406

Išduotas 2021 m. lapkričio 23 d.

Pirmą kartą išduotas 2021 m. lapkričio 23 d.

Kvalifikacijos atestatų registras skelbiamas www.spsc.lt



**UŽDAROSIOS AKCINĖS BENDROVĖS „PRIMUM GROUP“
DIREKTORIUS**

**ĮSAKYMAS
DĖL PROJEKTO VADOVO SKYRIMO**

2022 m. sausio 14 d. Nr. T – 06
Vilnius

Vadovaudamasis Lietuvos Respublikos statybos įstatymo 12 straipsnio 5 dalimi,
s k i r i u Sonatą Šleivienę (Statybos produkcijos sertifikavimo centro kvalifikacijos atestato Nr.
26450, išduotas 2018 m. balandžio 9 d.), Joniškio kapinių sutvarkymo techninio projekto vadove.

Direktorius

Renatas Masalskis



MOLĖTŲ RAJONO SAVIVALDYBĖS ADMINISTRACIJOS DIREKTORIUS

ĮSAKYMAS

DĖL MOLĖTŲ RAJONO SAVIVALDYBĖS JONIŠKIO KAPINIŲ SUTVARKYMO TECHNINIO PROJEKTO PATVIRTINIMO

2023 m. kovo 27 d. Nr. B6-306

Molėtai

Vadovaudamasis Lietuvos Respublikos vietos savivaldos įstatymo 29 straipsnio 8 dalies 2 punktu, Statybos techninio reglamento STR 1.04.04:2017 „Statinio projektavimas, projekto ekspertizė“, patvirtinto Lietuvos Respublikos aplinkos ministro 2016 m. lapkričio 7 d. įsakymu Nr. DI-738 „Dėl statybos techninio reglamento STR 1.04.04:2017 „Statinio projektavimas, projekto ekspertizė“ patvirtinimo“, 52, 53 punktais, atsižvelgdamas į 2023 m. kovo 15 d. UAB „Statybos ekspertų biuras“ projekto bendrosios ekspertizės akto Nr. 403/22.2 išvadą,

t v i r t i n u Molėtų rajono savivaldybės Joniškio kapinių sutvarkymo techninį projektą su šiais bendraisiais statinio rodikliais:

Eil. Nr.	Pavadinimas	Mato vienetas	Kiekis
1. SKLYPAS			
1.1.	Sklypo plotas	m ²	6206
2. SUSISIEKIMO KOMUNIKACIJOS			
2.1.	Trinkelų dangos pėsčiųjų takas	m ²	142
2.2.	Betoninių plytelių pėsčiųjų takas	m ²	160
2.3.	Granito skaldos dangos pėsčiųjų takai	m ²	105
2.4.	Jėgos kabelis iki 0,4 kV* Al 3x16 vnt., mm ²	m	507
2.5.	Jėgos kabelis iki 0,4 kV* CU 3x2,5 vnt., mm ²	m	15
2.6.	Jėgos kabelis iki 0,4 kV* CU 3x1,5 vnt., mm ²		128
3. KITI STATINIAI			
3.1.	Sklypo kietosios dangos (automobilių stovėjimo aikštelė iš trinkelų dangos)	m ²	1343
3.2.	Sklypo kietosios dangos (automobilių stovėjimo aikštelė iš betoninių plytelių dangos)	m ²	153
3.3.	Sklypo kietosios dangos (degintos granito trinkelės)	m ²	75
3.4.	Kolumbariumo pamatai	m ²	20

Šis įsakymas gali būti skundžiamas Molėtų rajono savivaldybės administracijos direktoriui (Vilniaus g. 44, 33140 Molėtai) Lietuvos Respublikos viešojo administravimo įstatymo nustatyta tvarka arba Lietuvos administracinių ginčų komisijos Panevėžio apygardos skyriui (Respublikos g. 62, 35158 Panevėžys) Lietuvos Respublikos ikiteisminio administracinių ginčų nagrinėjimo tvarkos įstatymo nustatyta tvarka arba Regionų apygardos administracinio teismo Panevėžio rūmams (Respublikos g. 62, 35158 Panevėžys) Lietuvos Respublikos administracinių bylų teisenos įstatymo nustatyta tvarka per vieną mėnesį nuo jo paskelbimo arba įteikimo suinteresuotai šaliai dienos.

Administracijos direktorius



Sigitas Žvinys