



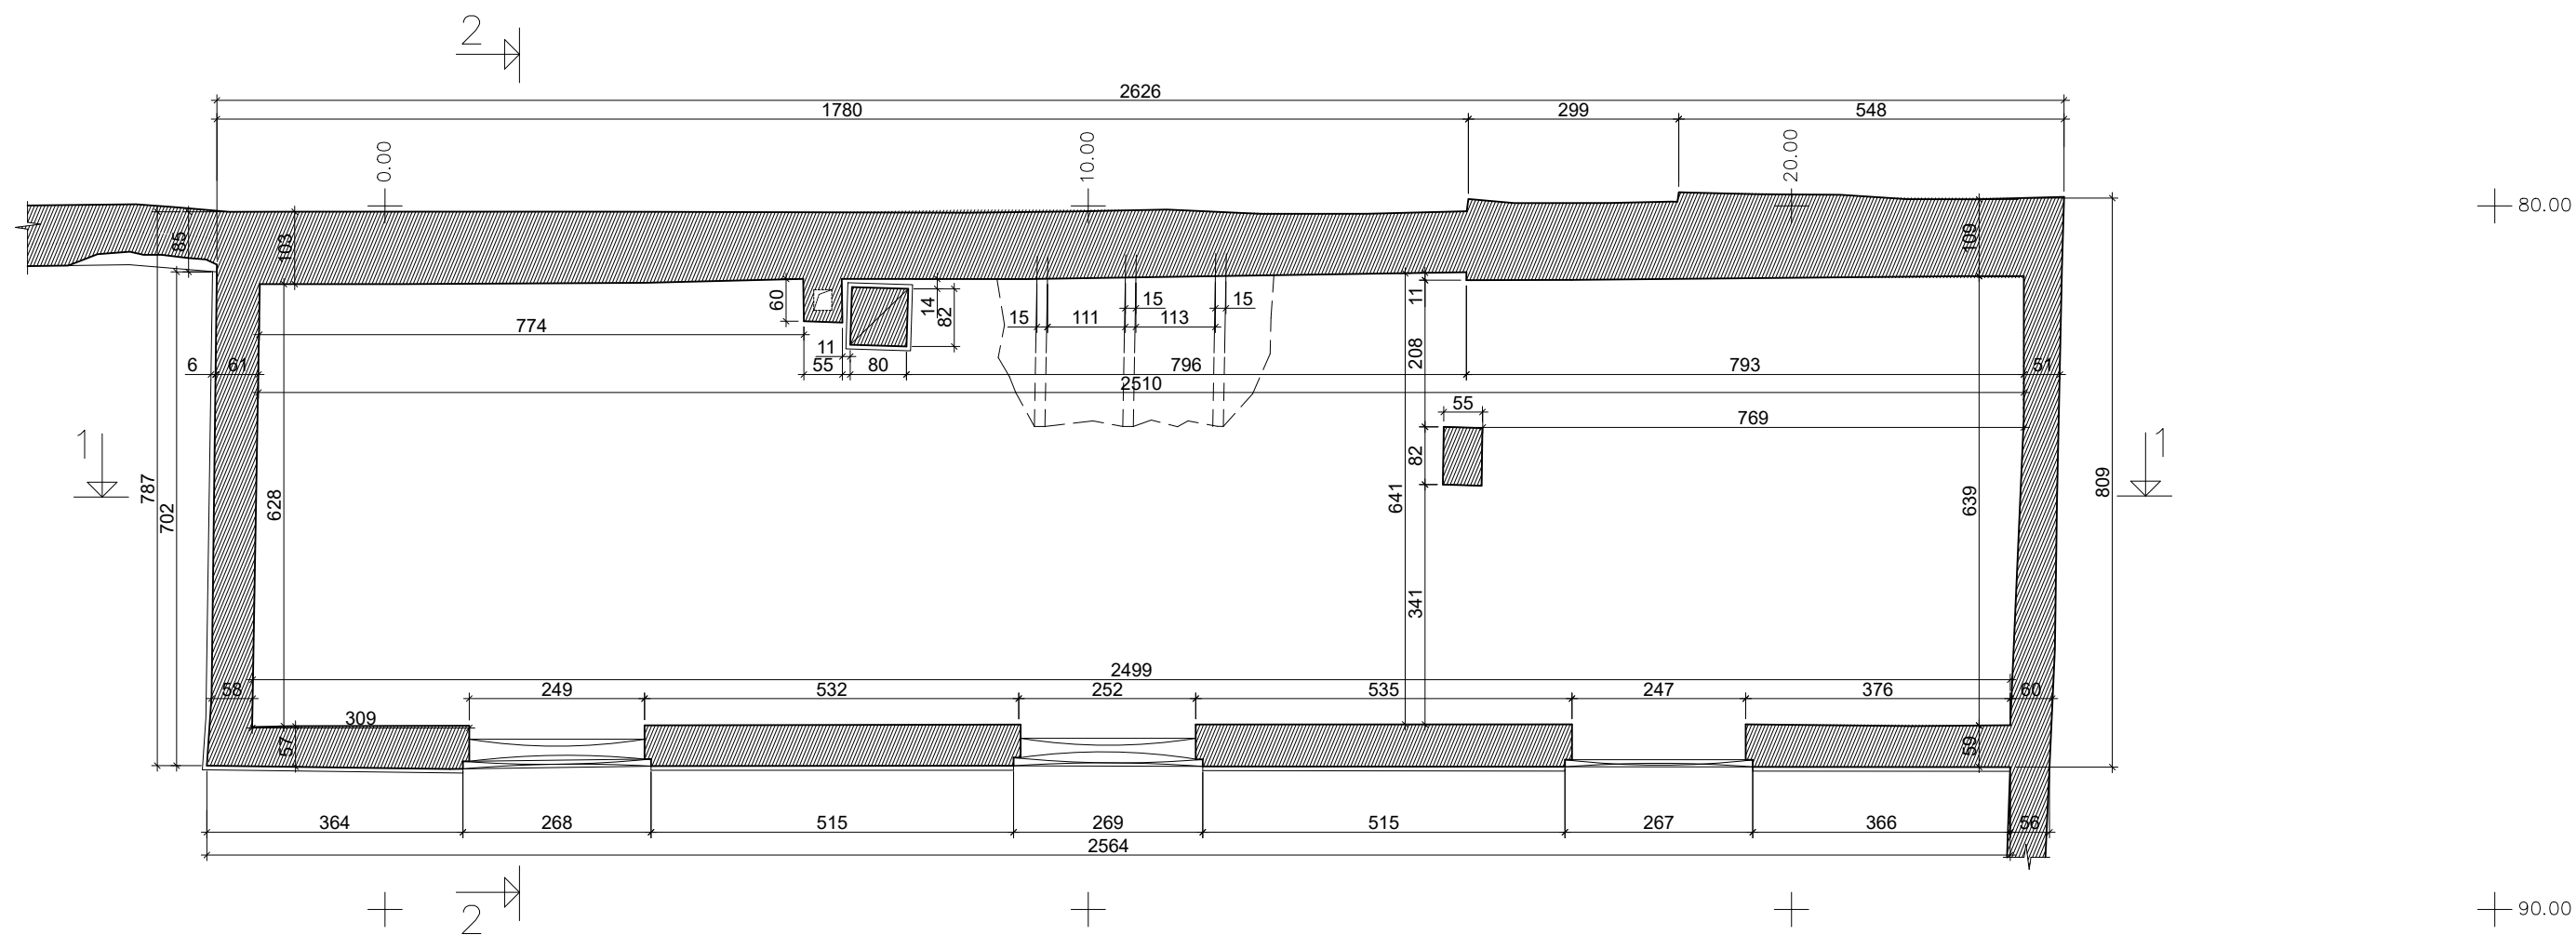


00.00 = 117.00
VILNIAUS M. AUKŠČIU SIST.

			ARCHITEKTURINIAI FOTOGRAMETRINIAI APMATAVIMAI			SAPIEGU, REZIDENCIJOS, TRINITORIŲ VJENUOLYNŲ IR LIGONINĖS KOMPLEKSO ARKLIDĖ, L. SAPIEGOS G.13, VILNIUS		
			unik. kodas 37669			ARCHITEKTURINIAI FOTOGRAMETRINIAI APMATAVIMAI		
GR.VADOVAS	J.VAITULEVIČIUS							
FOTOGRAMETRIJA	J.VISOCKIENĖ							
ATLIKO	P.MACIJASKAS		PIRMO AUKŠTO PLANAS M 1:100			STADIJA	LAPAS	LAPŲ
						PPD	5	7
DATA	2014.12							

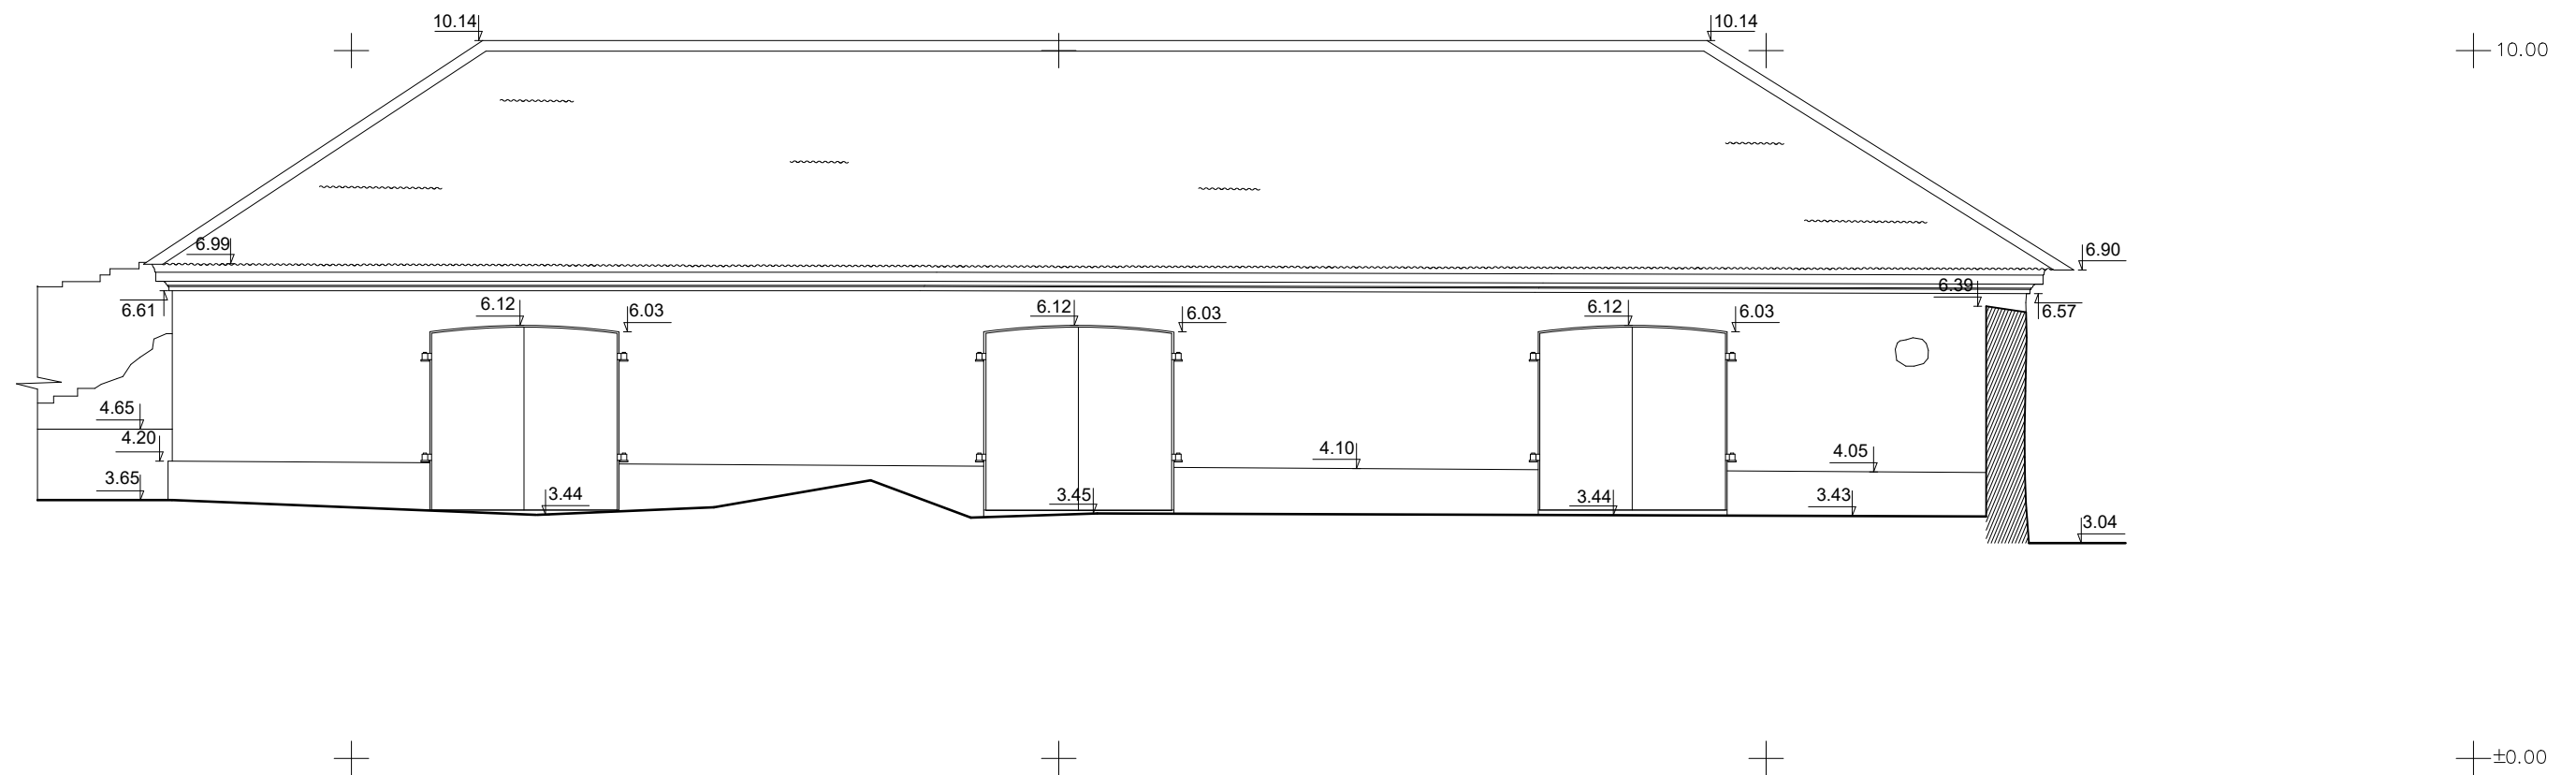


00.00 = 117.00
VILNIAUS M. AUKŠČIU SĖST.

 CAD&F PROJEKT SERVISAS			ARCHITEKTURINIAI FOTOGRAMETRINIAI APMATAVIMAI			SAPIEGU, REZIDENCIJOS, TRINITORIŲ VJENUOLYNŲ IR LIGONINĖS KOMPLEKSO ARKLIDĖ, L. SAPIEGOS G.13, VILNIUS		
GR.VADOVAS	J.VAITULEVIČIUS		unik. kodas 37669			ARCHITEKTURINIAI FOTOGRAMETRINIAI APMATAVIMAI		
FOTOGRAMETRIJA	J.VISOCKIENĖ							
ATLIKO	P.MACIJASKAS							
DATA	2014.12		VAKARU, FASADAS M 1:100			STADIJA	LAPAS	LAPŲ
						PPD	1	7

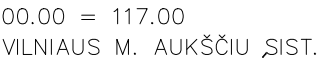


 ARCHITEKTŪRINIAI FOTOGRAMETRINIAI APMATAVIMAI			SAPIEGU, REZIDENCIJOS, TRINITORIŲ VJENUOLYNŲ IR LIGONINĖS KOMPLEKSO ARKLIDĖ, L. SAPIEGOS G.13, VILNIUS						
			unik. kodas 37669		ARCHITEKTŪRINIAI FOTOGRAMETRINIAI APMATAVIMAI				
GR.VADOVAS	J.VAITULEVIČIUS								
FOTOGRAMETRIJA	J.VISOCKIENĖ								
ATLIKO	P.MACIJAIŠKAS								
			ŠIAURĖS FASADAS		M 1:100		STADIJA	LAPAS	LAPŲ,
DATA	2014.12						PPD	2	7

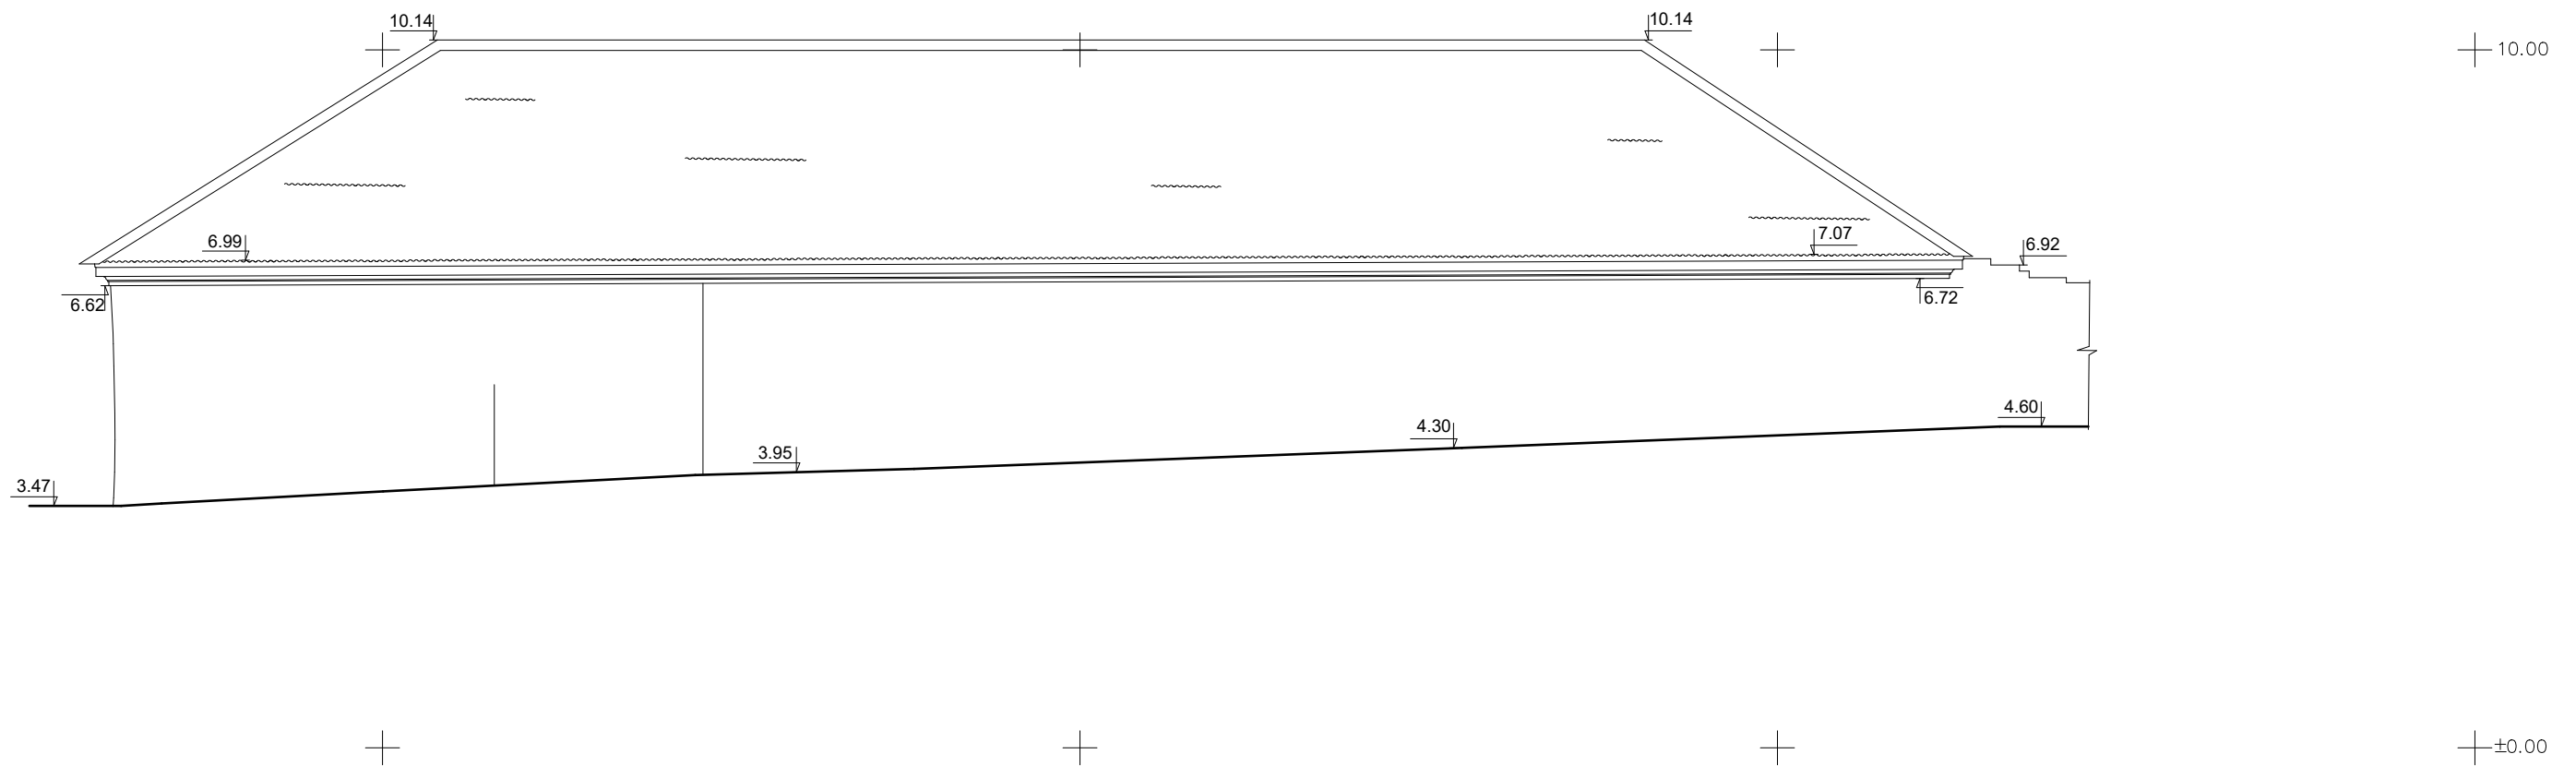

00.00 = 117.00
VILNIAUS M. AUKŠČIU SIST.

CAD&F PROJEKT SERVISAS			ARCHITEKTURINIAI FOTOGRAMETRINIAI APMATAVIMAI			SAPIEGU, REZIDENCIJOS, TRINITORIU VJENUOLYNO IR LIGONINĖS KOMPLEKSO ARKLIDE, L. SAPIEGOS G.13, VILNIUS		
			unik. kodas 37669			ARCHITEKTURINIAI FOTOGRAMETRINIAI APMATAVIMAI		
GR.VADOVAS	J.VAITULEVIČIUS							
FOTOGRAMETRIJA	J.VISOCKIENE							
ATLIKO	P.MACIJASKAS		RYTU, FASADAS M 1:100			STADIJA	LAPAS	LAPU,
						PPD	3	7
DATA	2014.12							

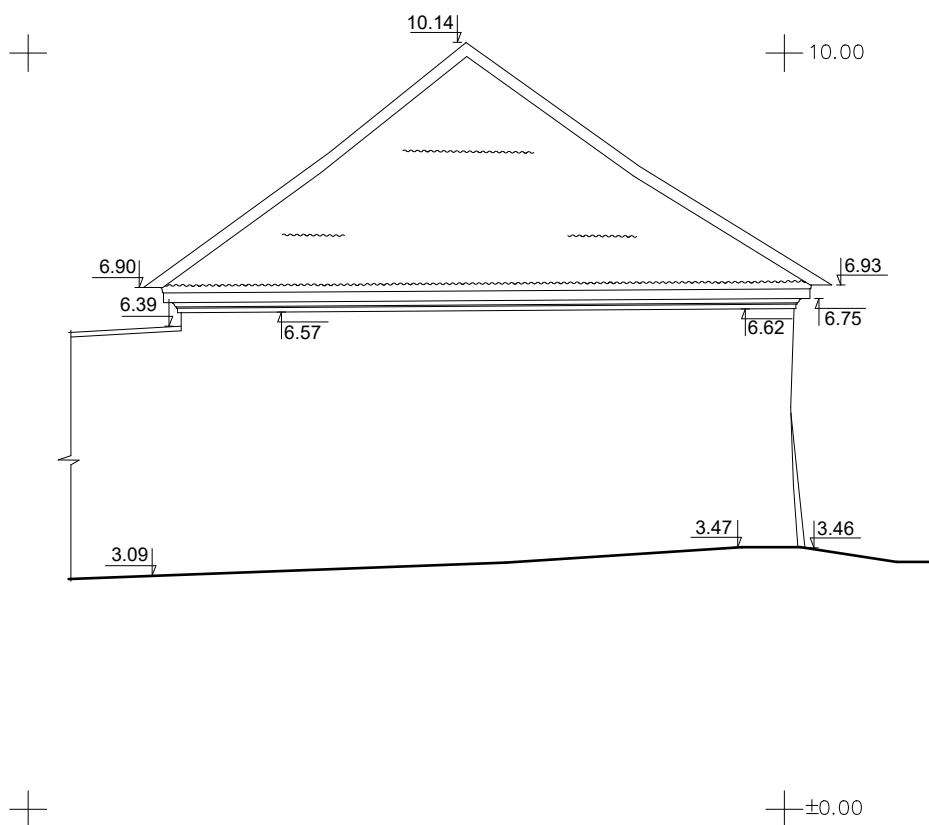


00.00 = 117.00
VILNIAUS M. AUKŠČIU SIST.



ARCHITEKTURINIAI
FOTOGRAMETRINIAI
APMATAVIMAI

SAPIEGU, REZIDENCIJOS, TRINITORIŲ VJENUOLYNŲ IR
LIGONINĖS KOMPLEKSO ARKLIDĖ, L. SAPIEGOS G.13, VILNIUS

GR. VADOVAS	J. VAITULEVIČIUS		unik. kodas 37669	ARCHITEKTURINIAI FOTOGRAMETRINIAI APMATAVIMAI		
FOTOGRAMETRIJA	J. VIŠOCKIENĖ					
ATLIKO	P. MACIJASKAS					
			PIETŲ FASADAS	M 1:100	STADIJA	LAPAS
					PPD	4
DATA	2014.12					LAPŲ 7

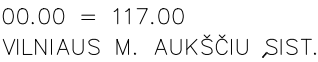

 CAD&F PROJEKT SERVISAS			ARCHITEKTŪRINIAI FOTOGRAMETRINIAI APMATAVIMAI			SAPIEGU, REZIDENCIJOS, TRINITORIŲ VJENUOLYNŲ IR LIGONINĖS KOMPLEKSO ARKLIDĖ, L. SAPIEGOS G.13, VILNIUS		
GR.VADOVAS	J.VAITULEVIČIUS		unik. kodas 37669			ARCHITEKTŪRINIAI FOTOGRAMETRINIAI APMATAVIMAI		
FOTOGRAMETRIJA	J.VISOCKIENĖ							
ATLIKO	P.MACIJAUŠKAS		PJŪVIS 1–1			M 1:100		
DATA	2014.12							
						STADIJA	LAPAS	LAPŲ
						PPD	6	7

