




Antro aukšto koridoriaus ir laiptinės brėžinys

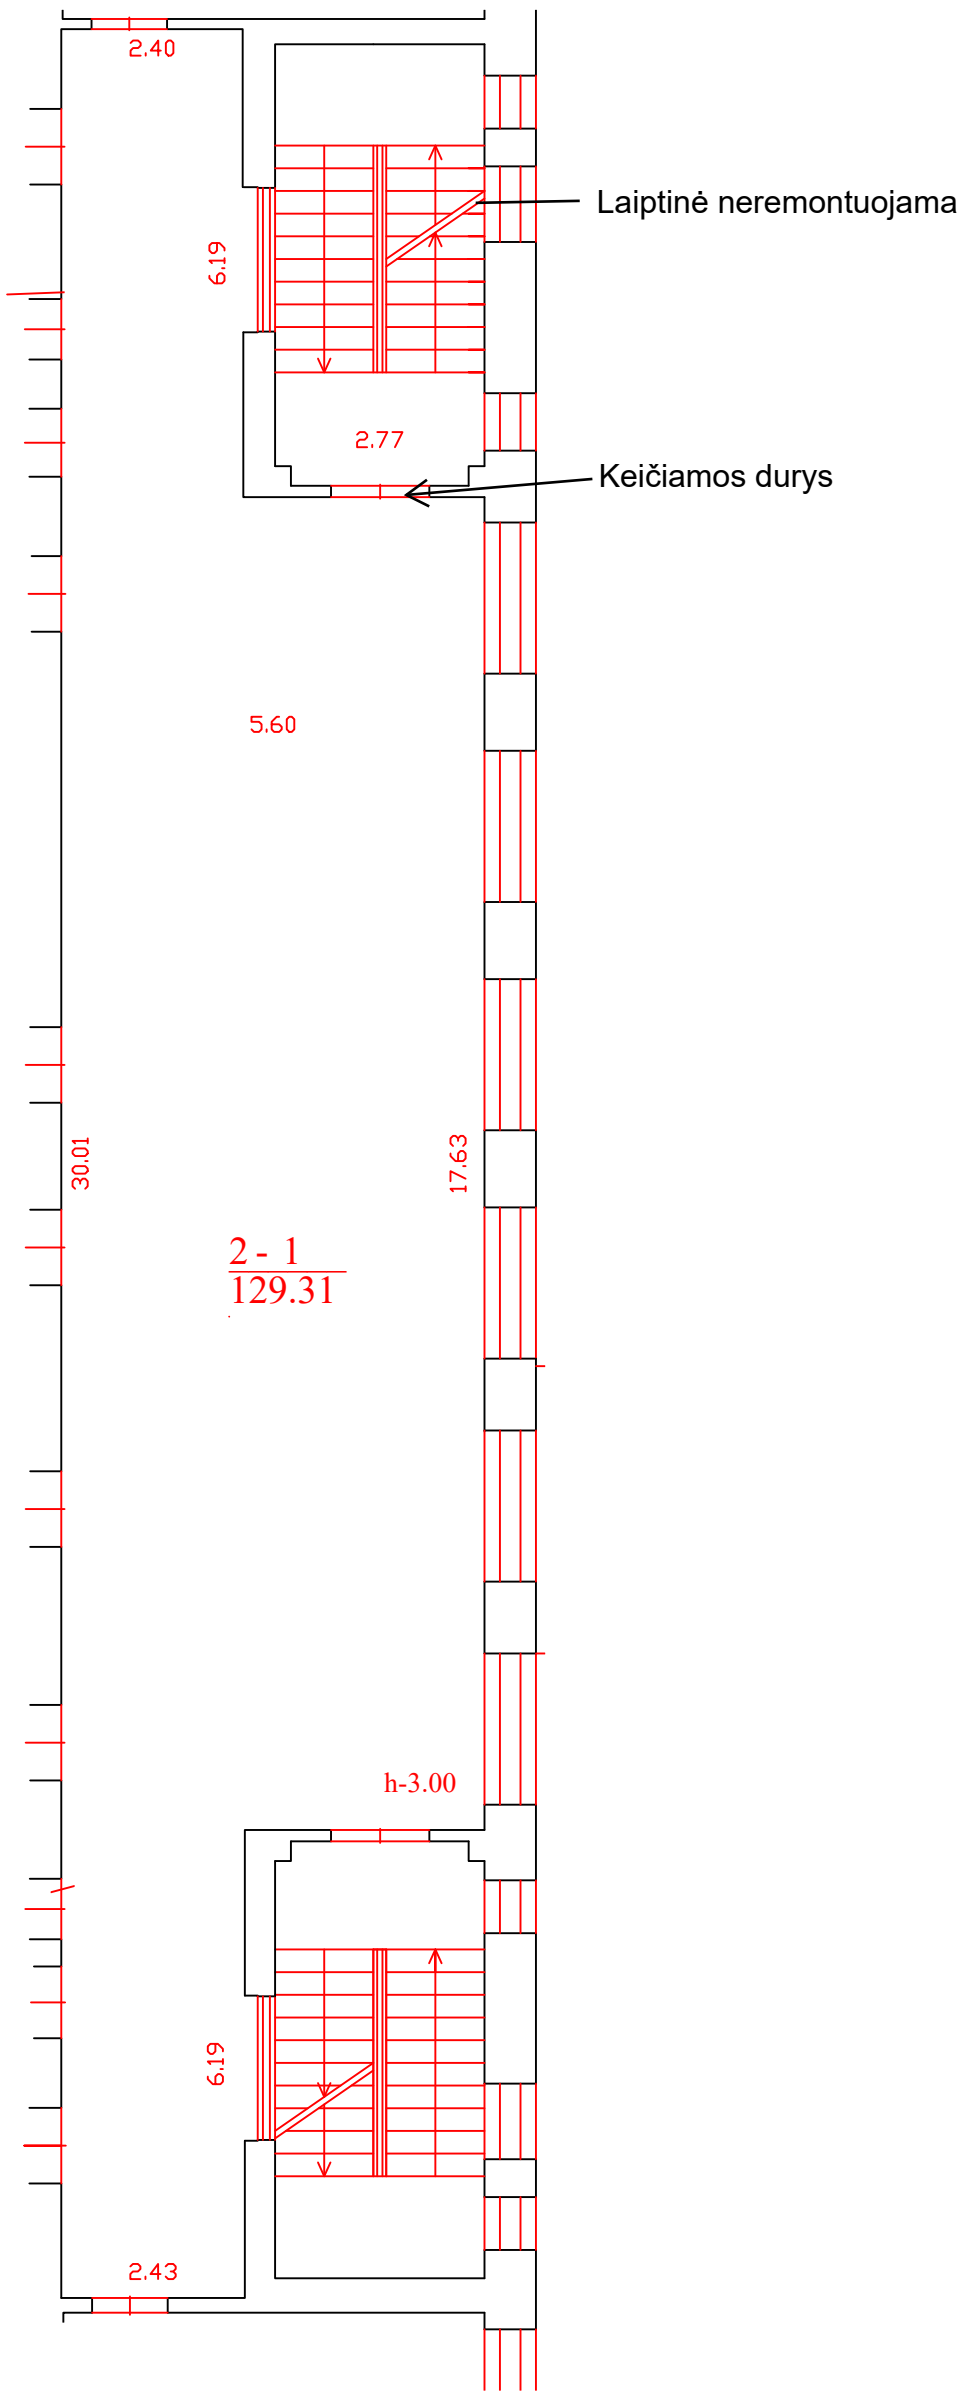

Pirmo aukšto laiptinės brėžinys

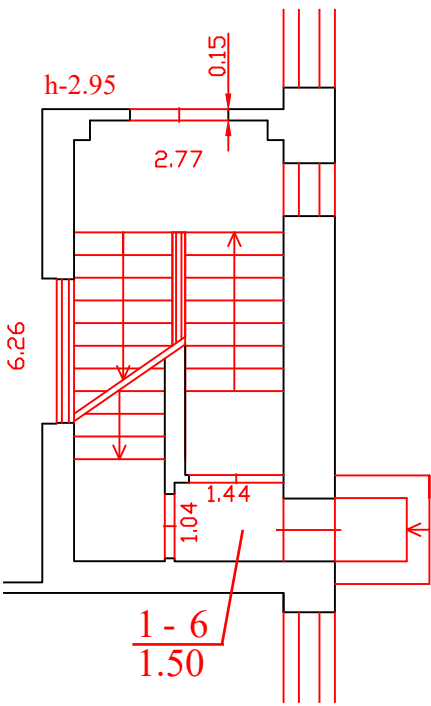

Trečio aukšto laiptinės brėžinys

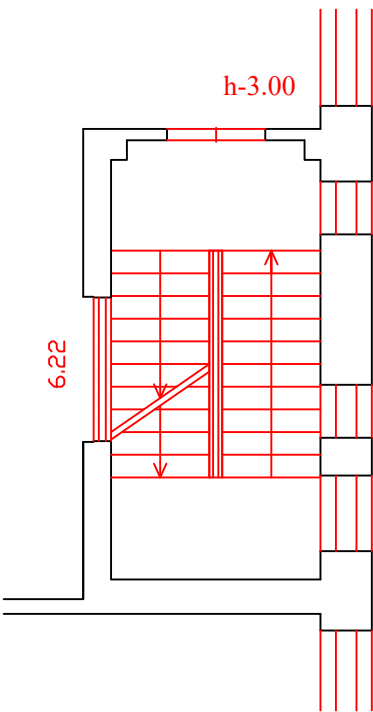

Ketvirto aukšto laiptinės brėžinys

