


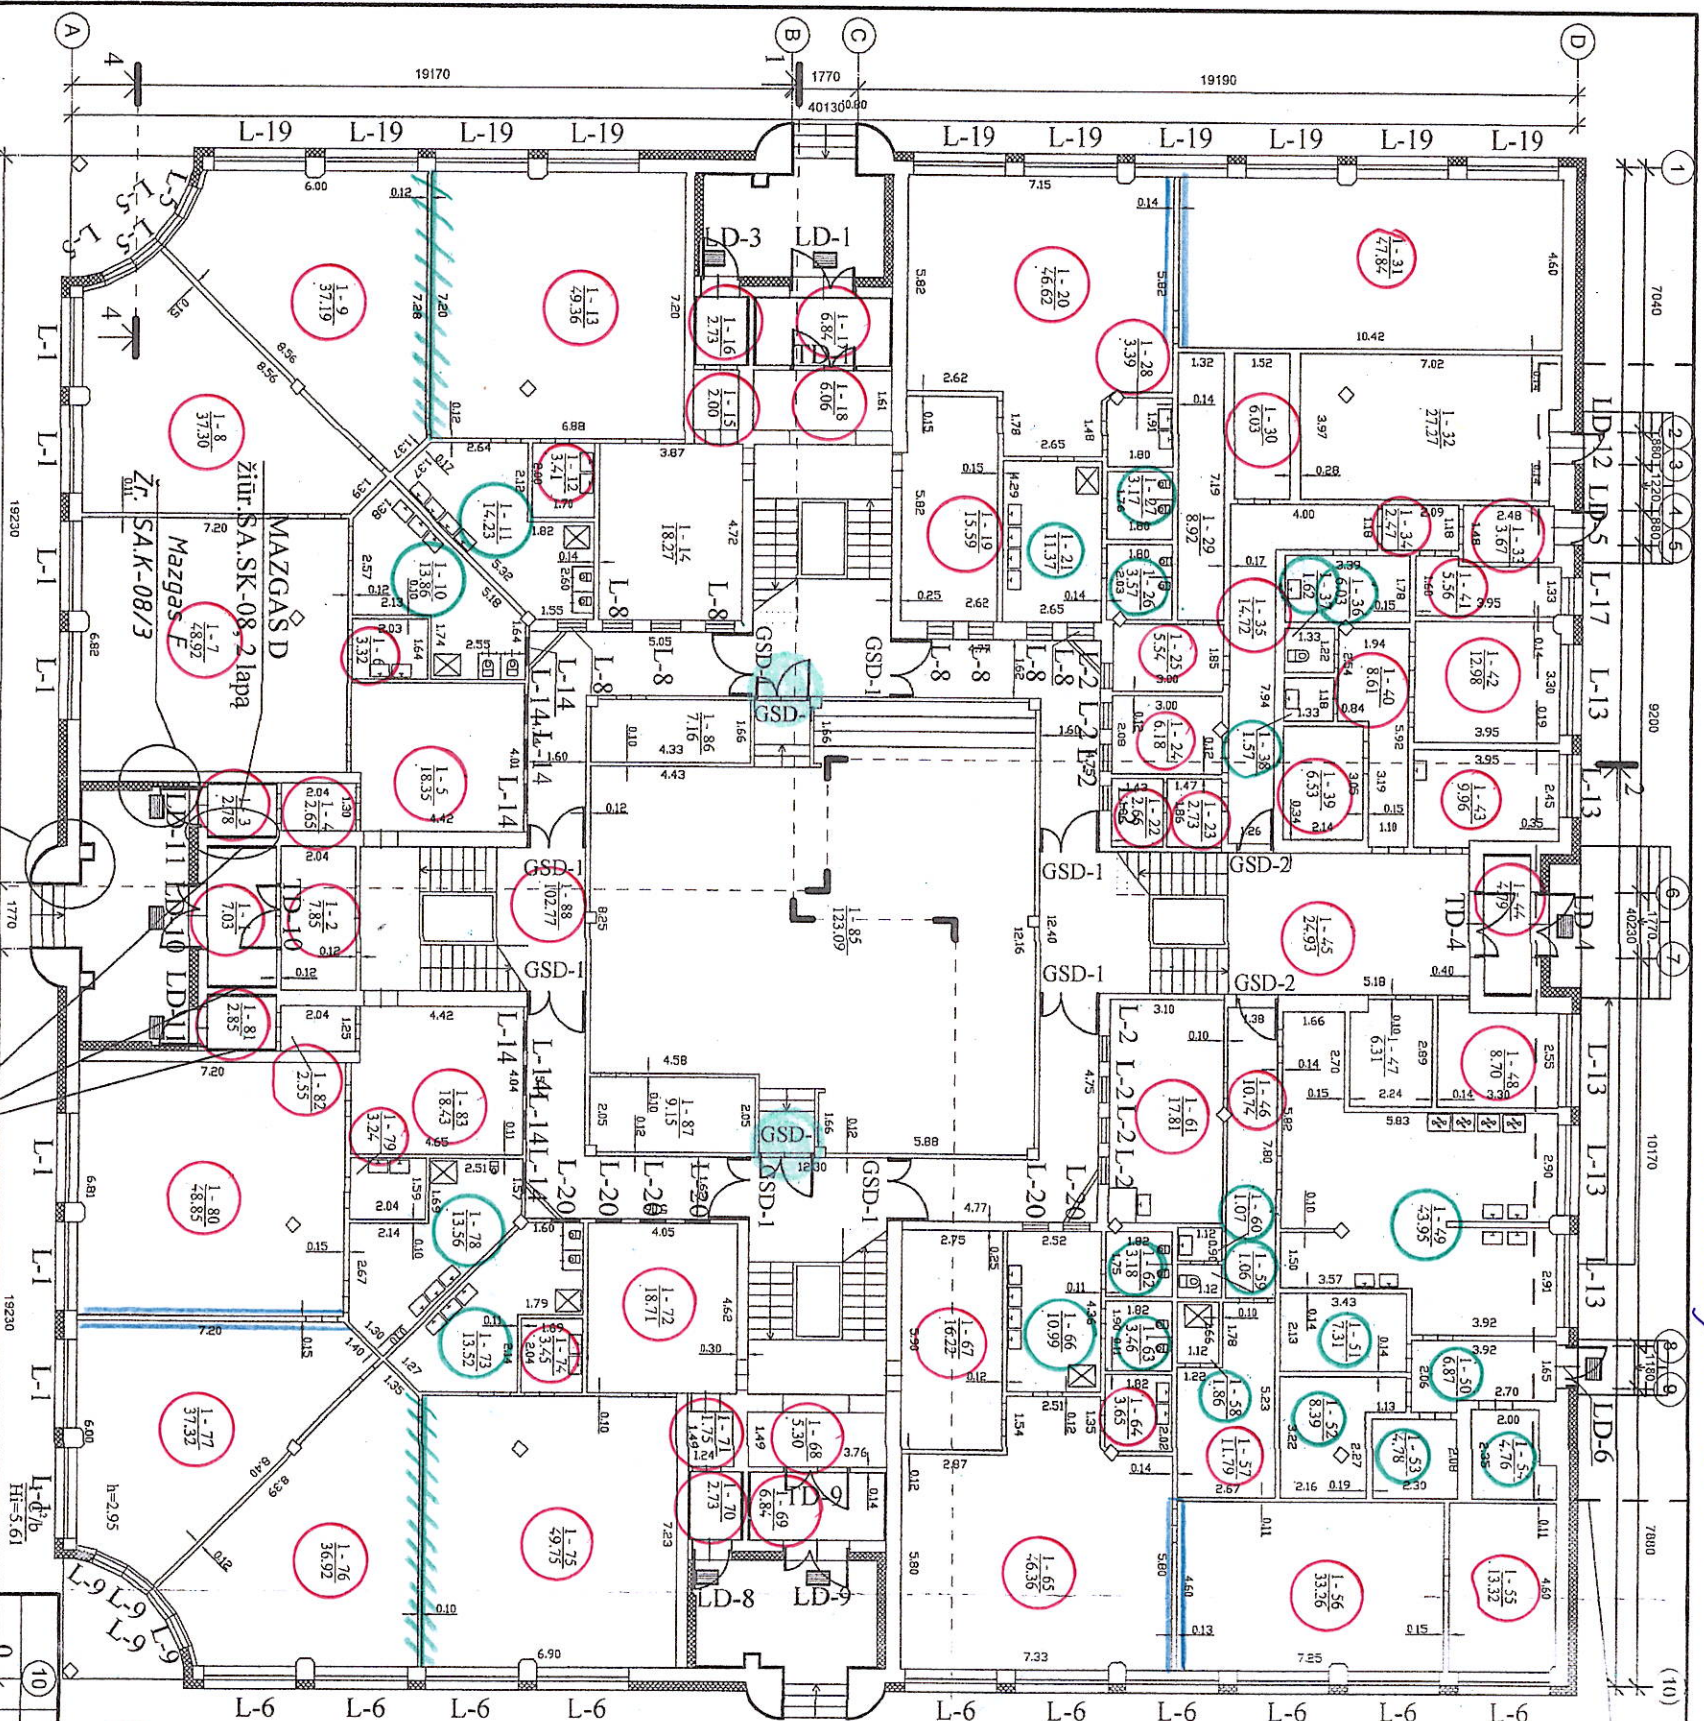

SUTARTINAI ŽYMEJIMAI

Sienų apšiltinimas, akmenų vata, 150+30 mm storio

Sienų apšiltinimas, akmenų vata, 50 mm storio

Projektuojamas/keičiamas langas. Žr. SA.SK-04

Projektuojamos durys. Žr. SA.SK-04

Apšiltinamos tanbūrų sienos besiribojančios su kabinetais, EPS 100N 50 mm. Apdaila - spalvotas struktūrinis tinkas

Pastaba:

Pjūvius žiūr. SA.SK-03

M 1:200

Pat. Nr.	Patalpos pavadinimas	Plotas, m ²
1-1	Koridorius	7.03
1-2	Koridorius	7.85
1-3	Koridorius	2.78
1-4	Koridorius	2.65
1-5	Rūbė	18.35
1-6	Virtuvė	3.32
1-7	Grupės patalpa	48.92
1-8	Miegamasis	37.30
1-9	Miegamasis	37.19
1-10	Sanitarinis mūvytis	13.86
1-11	Sanitarinis mūvytis	14.23
1-12	Virtuvė	3.41
1-13	Grupės patalpa	49.36
1-14	Rūbė	18.27
1-15	Koridorius	2.00
1-16	Koridorius	2.73
1-17	Koridorius	6.84
1-18	Koridorius	6.06
1-19	Rūbė	15.59
1-20	Grupės patalpa	46.62
1-21	Sanitarinis mūvytis	11.37
1-22	Pagalbinė patalpa	2.66
1-23	Pagalbinė patalpa	2.73
1-24	Kabinetas	6.18
1-25	Kabinetas	5.54
1-26	Tualetas	3.57
1-27	Tualetas	3.17
1-28	Virtuvė	3.39
1-29	Sandėlis	8.92
1-30	Sandėlis	6.03
1-31	Miegamasis	47.84
1-32	Šilumos punktas	27.27
1-33	Koridorius	3.67
1-34	Koridorius	2.47
1-35	Koridorius	14.72
1-36	Skalbykla ir džiovykla	6.03
1-37	Tualetas	1.62
1-38	Prausykla	1.57
1-39	Pagalbinė patalpa	6.53
1-40	Koridorius	8.61
1-41	Pagalbinė patalpa	5.56
1-42	Kabinetas	12.98
1-43	Kabinetas	9.96
1-44	Koridorius	4.79

Pat. Nr.	Patalpos pavadinimas	Plotas, m ²
1-45	Holais	24.93
1-46	Koridorius	10.74
1-47	El. skydinė	6.31
1-48	Kabinetas	8.70
1-49	Virtuvė	43.95
1-50	Koridorius	6.87
1-51	Sandėlis	7.31
1-52	Sandėlis	8.39
1-53	Sandėlis	4.78
1-54	Sandėlis	4.76
1-55	Grupės patalpa	13.32
1-56	Miegamasis	33.26
1-57	Sandėlis	11.79
1-58	Duso patalpa	1.86
1-59	Tualetas	1.06
1-60	Prausykla	1.07
1-61	Buitinė patalpa	17.81
1-62	Tualetas	3.18
1-63	Tualetas	3.46
1-64	Virtuvė	3.65
1-65	Grupės patalpa	46.36
1-66	Sanitarinis mazgas	10.99
1-67	Rūbė	16.22
1-68	Koridorius	5.30
1-69	Koridorius	6.84
1-70	Koridorius	2.73
1-71	Koridorius	1.75
1-72	Rūbė	18.71
1-73	Sanitarinis mazgas	13.52
1-74	Virtuvė	3.45
1-75	Grupės patalpa	49.75
1-76	Miegamasis	36.92
1-77	Miegamasis	37.32
1-78	Sanitarinis mazgas	13.56
1-79	Virtuvė	3.24
1-80	Grupės patalpa	48.85
1-81	Koridorius	2.85
1-82	Koridorius	2.55
1-83	Rūbė	18.43
1-85	Sale	123.09
1-86	Pagalbinė patalpa	7.16
1-87	Pagalbinė patalpa	9.15
1-88	Koridorius	102.77

-neremontuojamos patalpos

-išardomos pertvaros

-keičiamos pertvaros ir gyvokartonio pertvaros su langais

-keičiamas aktyvūs sodo stulpų priėjimai

2022	Statybos leidimui, konkursui
2022	Laidos statusas, keitimo priežastis (jei taikoma)

UAB "SVERTAS"

KVAL. PATV. DOK. NR.

Mokslų paskirties, vaikų lopšelio-darželio „Šaltinėlis“, K. Griniūnų g. 12A, Marijampolės pastato modernizavimo projektas

PIRMO AUKŠTO PLANAS


Laida

0

39014	PV	A. Kliučnikov
15149	PDV	V. Veliugin
	Atliko	J. Gliovienė
LT	Užsakovas: Marijampolės savivaldybės administracija	
	22-028/155-TDP-SA.SK-01	
	Lapas	Lapų
	1	1

-neremontuojamos patalpos
-keičiamos portarės
gipskartonio pertvaros su langais

II a. PATALPŲ EKSPLIKACIJA		
Pat. Nr.	Patalpos pavadinimas	Pat. plotas, m ²
2-1	Rūbinė	19.08
2-2	Grupės patalpa	50.17
2-3	Miegamasis	51.26
2-4	Prausykla	13.28
2-5	Prausykla	3.32
2-6	Tualetas	5.79
2-7	Tualetas	6.12
2-8	Prausykla	13.05
2-9	Miegamasis	51.28
2-10	Virtuvė	3.41
2-11	Rūbinė	17.97
2-12	Grupės patalpa	41.72
2-13	Kabinetas	14.17
2-14	Rūbinė	15.09
2-15	Prausykla	11.07
2-16	Tualetas	3.38
2-17	Tualetas	3.65
2-18	Virtuvė	3.77
2-19	Grupės patalpa	46.74
2-20	Miegamasis	51.26
2-21	Sandėlis	4.39
2-22	Sandėlis	25.44
2-23	Miegamasis	40.82
2-24	Grupės patalpa	10.56
2-25	Grupės patalpa	51.36
2-26	Virtuvė	3.54
2-27	Tualetas	3.22
2-28	Tualetas	3.59
2-29	Prausykla	10.99
2-30	Rūbinė	15.93
2-31	Sandėlis	1.90
2-32	Rūbinė	17.17
2-33	Grupės patalpa	50.52
2-34	Virtuvė	3.75
2-35	Tualetas	6.05
2-36	Prausykla	12.58
2-37	Miegamasis	40.13
2-38	Grupės patalpa	50.97
2-39	Miegamasis	50.97
2-40	Prausykla	12.65
2-41	Virtuvė	3.35
2-42	Tualetas	5.80
2-43	Rūbinė	19.15
2-44	Grupės patalpa	50.40

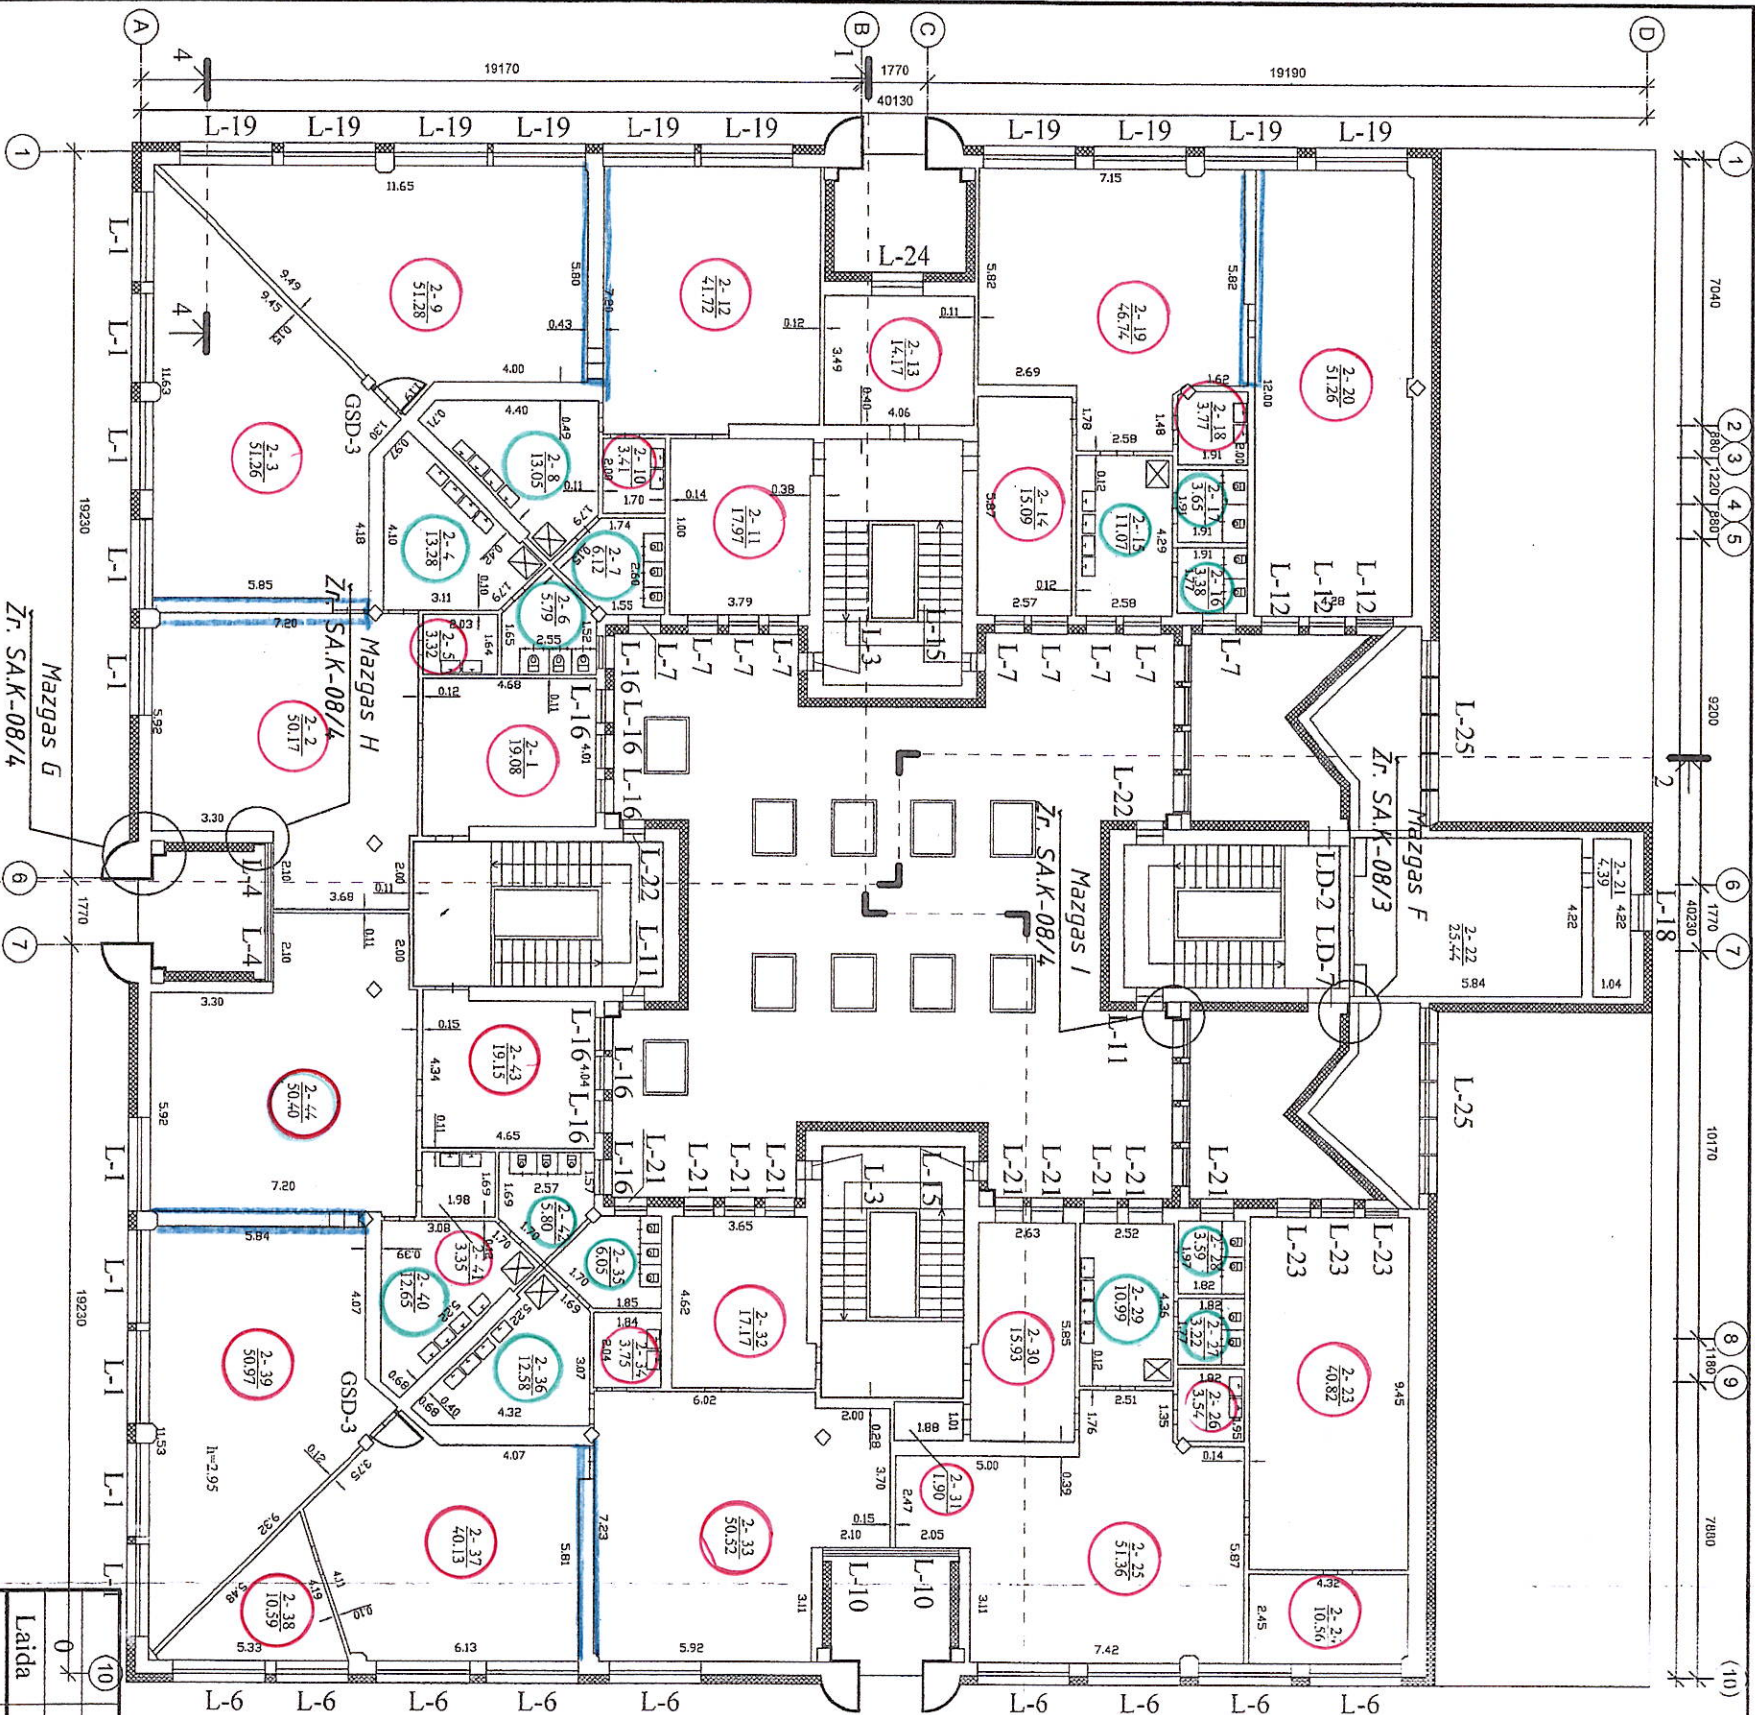

SUTARTINIAI ŽYMĖJIMAI

- Siėnų apšiltinimas, akmenis vata, 150+30 mm storio
- Siėnų apšiltinimas, akmenis vata, 50 mm storio
- Projektuojamas/keičiamas langas. Žr. SA.SK-04
- Projektuojamas durys. Žr. SA.SK-04

Pastaba:
Pjūvius žiūr. SA.SK-03

M 1:200

0		2022	Statybos leidimui, konkursui
Laida		Išleidimo data	Laidos statusas, keitimo priežastis (jei taikoma)
KVAL. PATV. DOK. NR.		UAB "SVERTAS"	
39014	PV	A. Kliučnikov	Mokslo paskirties, vaikų lopšelio-darželio „Šaltinėlis“, K. Griniaus g. 12A, Marijampolė pastato modernizavimo projektas
15149	PDV	V. Veltugin	
	Atliko	I. Giloveina	
LT		Užsakovas: Marijampolės savivaldybės administracija	
		22-028/155-TDP-SA.SK-02	

ANTRO AUKŠTO PLANAS

Laida

0

Lapas Lapų

1 1