


SUTARTINIAI ŽYMĖJIMAI:


	PVC grindų danga, iš viso apie 83,80 kv.m.
	PVC grindų danga užlenkiama ant sienų iki h =10 cm, iš viso apie 48 m.
	Naikinama pakyla
	Praustuvo karšto/šalto vandens ir nuotekų įvada
	Grindų profilis, apie 1,90 m

- PASTABOS:**
1. VISUS MATMENIS BŪTINA TIKSLINTI VIETOJE.
 2. ESANT NEATITIKIMAMS BŪTINA INFORMUOTI PROJEKTO AUTORIŲ IR ĮSTAIGOS VADOVĄ.
 3. MATMENIS DUOTI NUO ESAMOS APDAILOS (PLYTELIŲ).
 4. VISI PRAĖJIMAI, DURŲ ANGOS ATIDARIUS DURIS TURI BŪTI NE MAŽIAU NEI 85 CM PLOČIO ŠVAROJE, TURI BŪTI PRITAIKYTA NEIGALIŲJŲ VEŽIMĖLIUI PRAVAŽIUOTI.

Agnė Petkūnienė, veikianti pagal nuolatinio Lietuvos gyventojo individualios veiklos vykdymo pažymą Nr. 1262679 Verkių Sodų 2-oji g. 1, Vilnius			OBJEKTAS: UTENOS DAUNIŠKIO GIMNAZIJA ADRESAS: VAIŽGANTO G. 48, LT-28185, UTENA		
Architektė	A.Petkūnienė	+370 (676) 21 695	BRĖŽINIO PAVADINIMAS: DEMONTAVIMO, GRINDŲ IR SANTECHNIKOS ĮVADŲ PLANAS Patalpos: KAD. NR. 3-6, 3-7 (301), CHEMIJOS KABINETAS SU PARUOŠIAMOJU KABINETU		
Architektė	A.Bogomolnikova	+370 (620) 92 651			
UŽSAKOVAS: UTENOS DAUNIŠKIO GIMNAZIJA			PROJEKTAS: INTERJERO PROJEKTAVIMO PASLAUGOS UTENOS ŠVIETIMO ĮSTAIGOMS	Lapas 01	Lapy 13

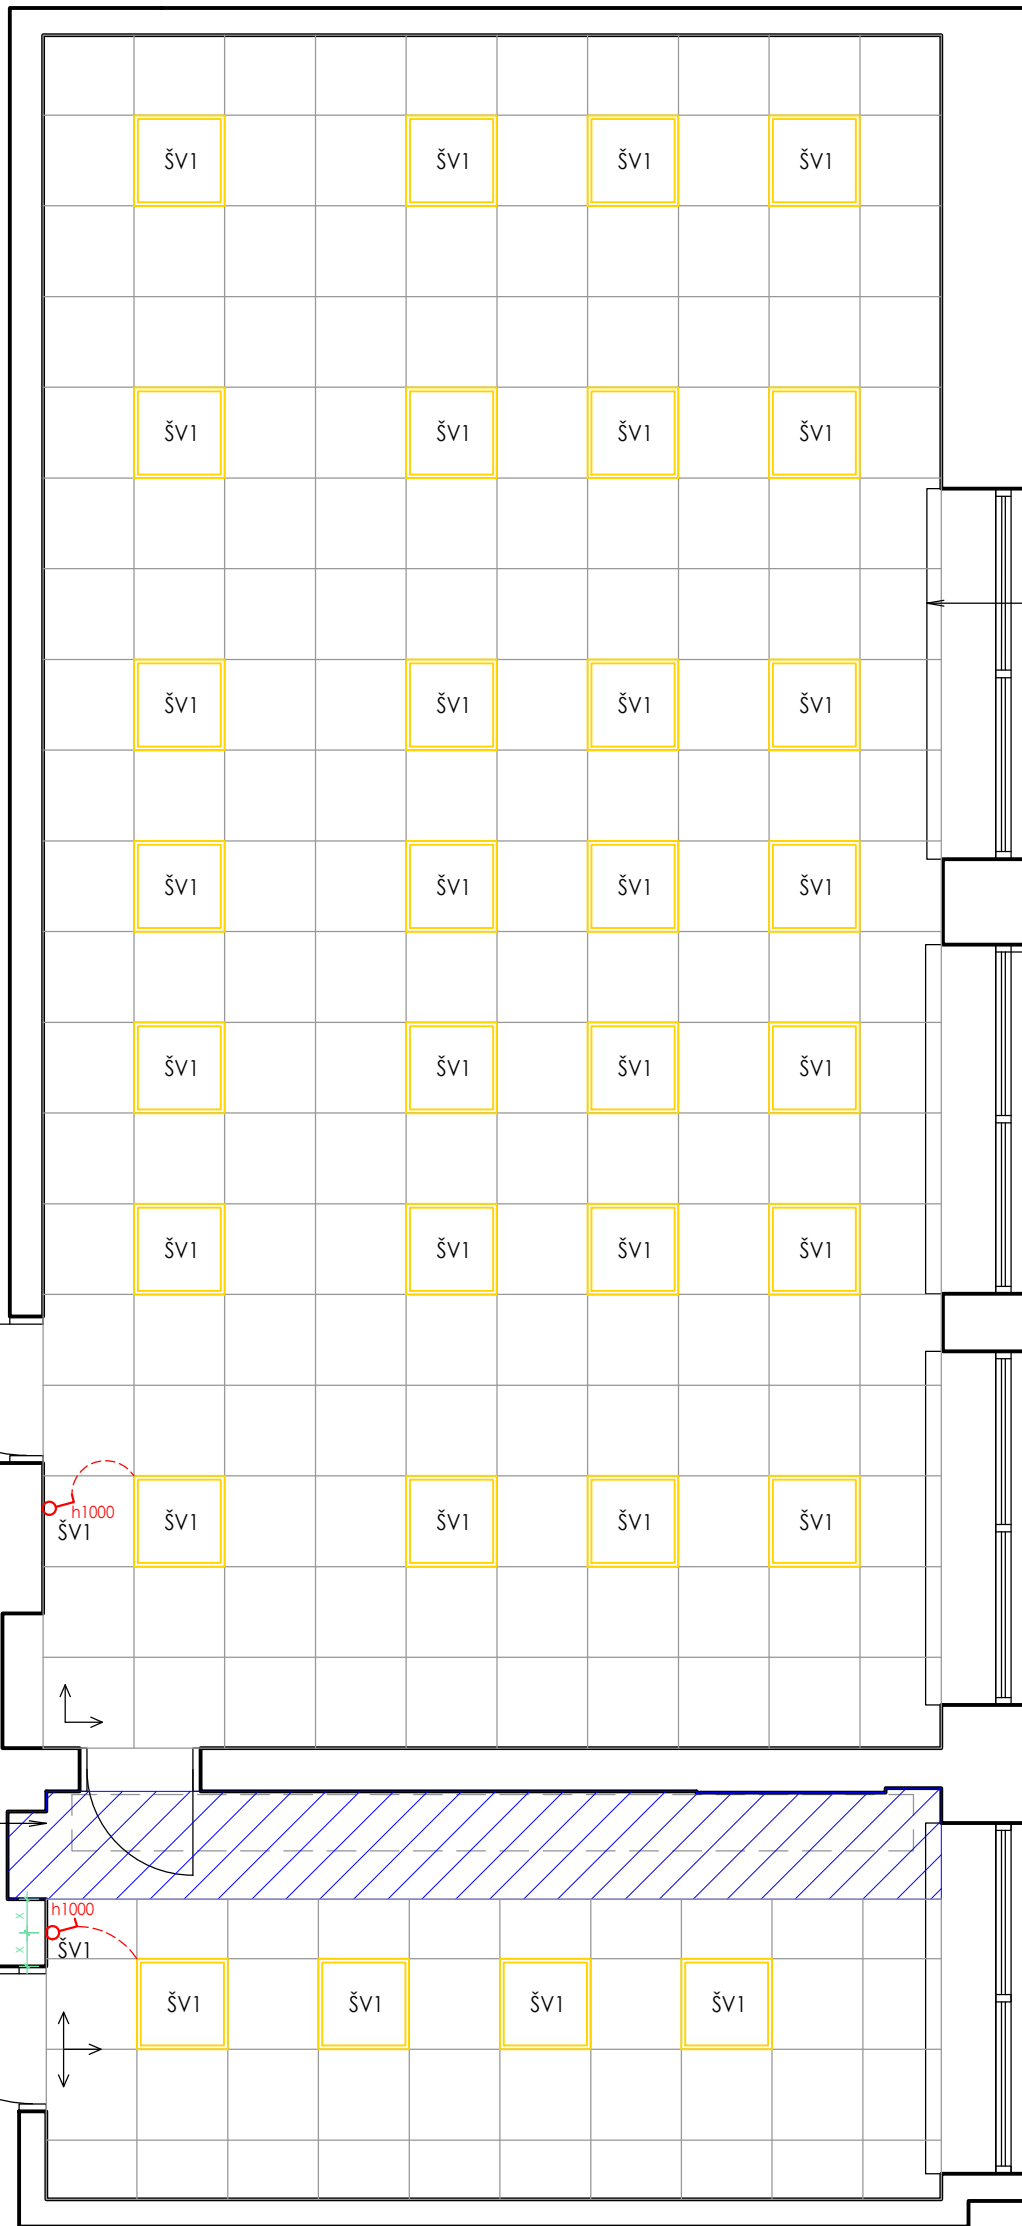

CHEMIJOS KABINETAS
 kad.nr. 3-6
 67.12 kv.m.
 H-2,88

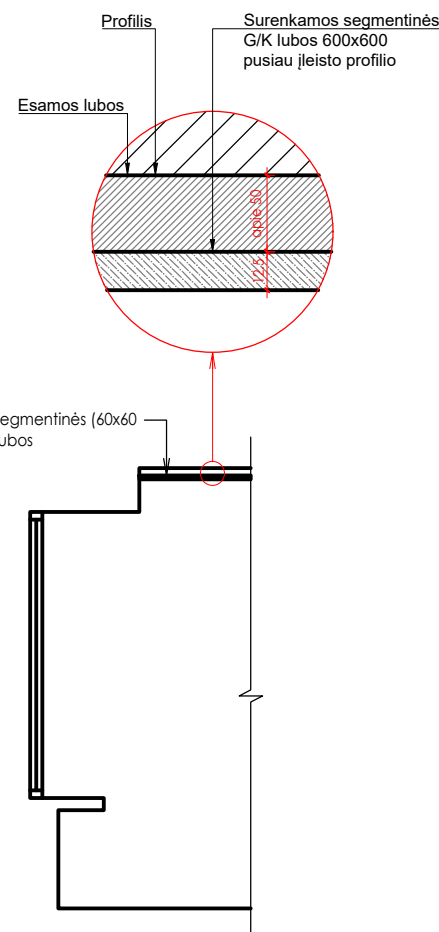

PARUOŠIAMASIS KAB.
 kad.nr. 3-7
 16.18 kv.m.
 H-2,88


SUTARTINIAI ŽYMĖJIMAI:

		Pakabinamos segmentinės 60x60 cm lubos
ŠV1		Šviestuvai
⌘		Vienos klavišos jungiklis, h=1000 (jeigu nenurodyta kitaip)

PASTABOS:

1. VISUS MATMENIS BŪTINA TIKSLINTI VIETOJE.
2. ESANT NEATITIKIMAMS BŪTINA INFORMUOTI PROJEKTO AUTORIŲ IR ĮSTAIGOS VADOVĄ.
3. MATMENIS DUOTI NUO ESAMOS APDAILOS (PLYTELIŲ).
4. VISI PRAĖJIMAI, DURŲ ANGOŠ ATIDARIUS DURIS TURI BŪTI NE MAŽIAU NEI 85 CM PLOČIO, TURI BŪTI PRITAIKYTA NEJGALIŲJŲ VEŽIMĖLIUI PRAVAŽIUOTI.

Agnė Petkūnienė, veikianti pagal nuolatinio Lietuvos gyventojų individualios veiklos vykdymo pažymą Nr. 1262679 Verkių Sodų 2-oji g. 1, Vilnius			OBJEKTAS: UTENOS DAUNIŠKIO GIMNAZIJA ADRESAS: VAIŽGANTO G. 48, LT-28185, UTENA		
Architektė	A.Petkūnienė	+370 (676) 21 695	BRĖŽINIO PAVADINIMAS: LUBŲ PLANAS Patalpos: KAD. NR. 3-6, 3-7 (301), CHEMIJOS KABINETAS SU PARUOŠIAMOJU KABINETU		
Architektė	A.Bogomolnikova	+370 (620) 92 651			
UŽSAKOVAS: UTENOS DAUNIŠKIO GIMNAZIJA			PROJEKTAS: INTERJERO PROJEKTAVIMO PASLAUGOS UTENOS ŠVIETIMO ĮSTAIGOMS	Lapas 02	Lapų 13

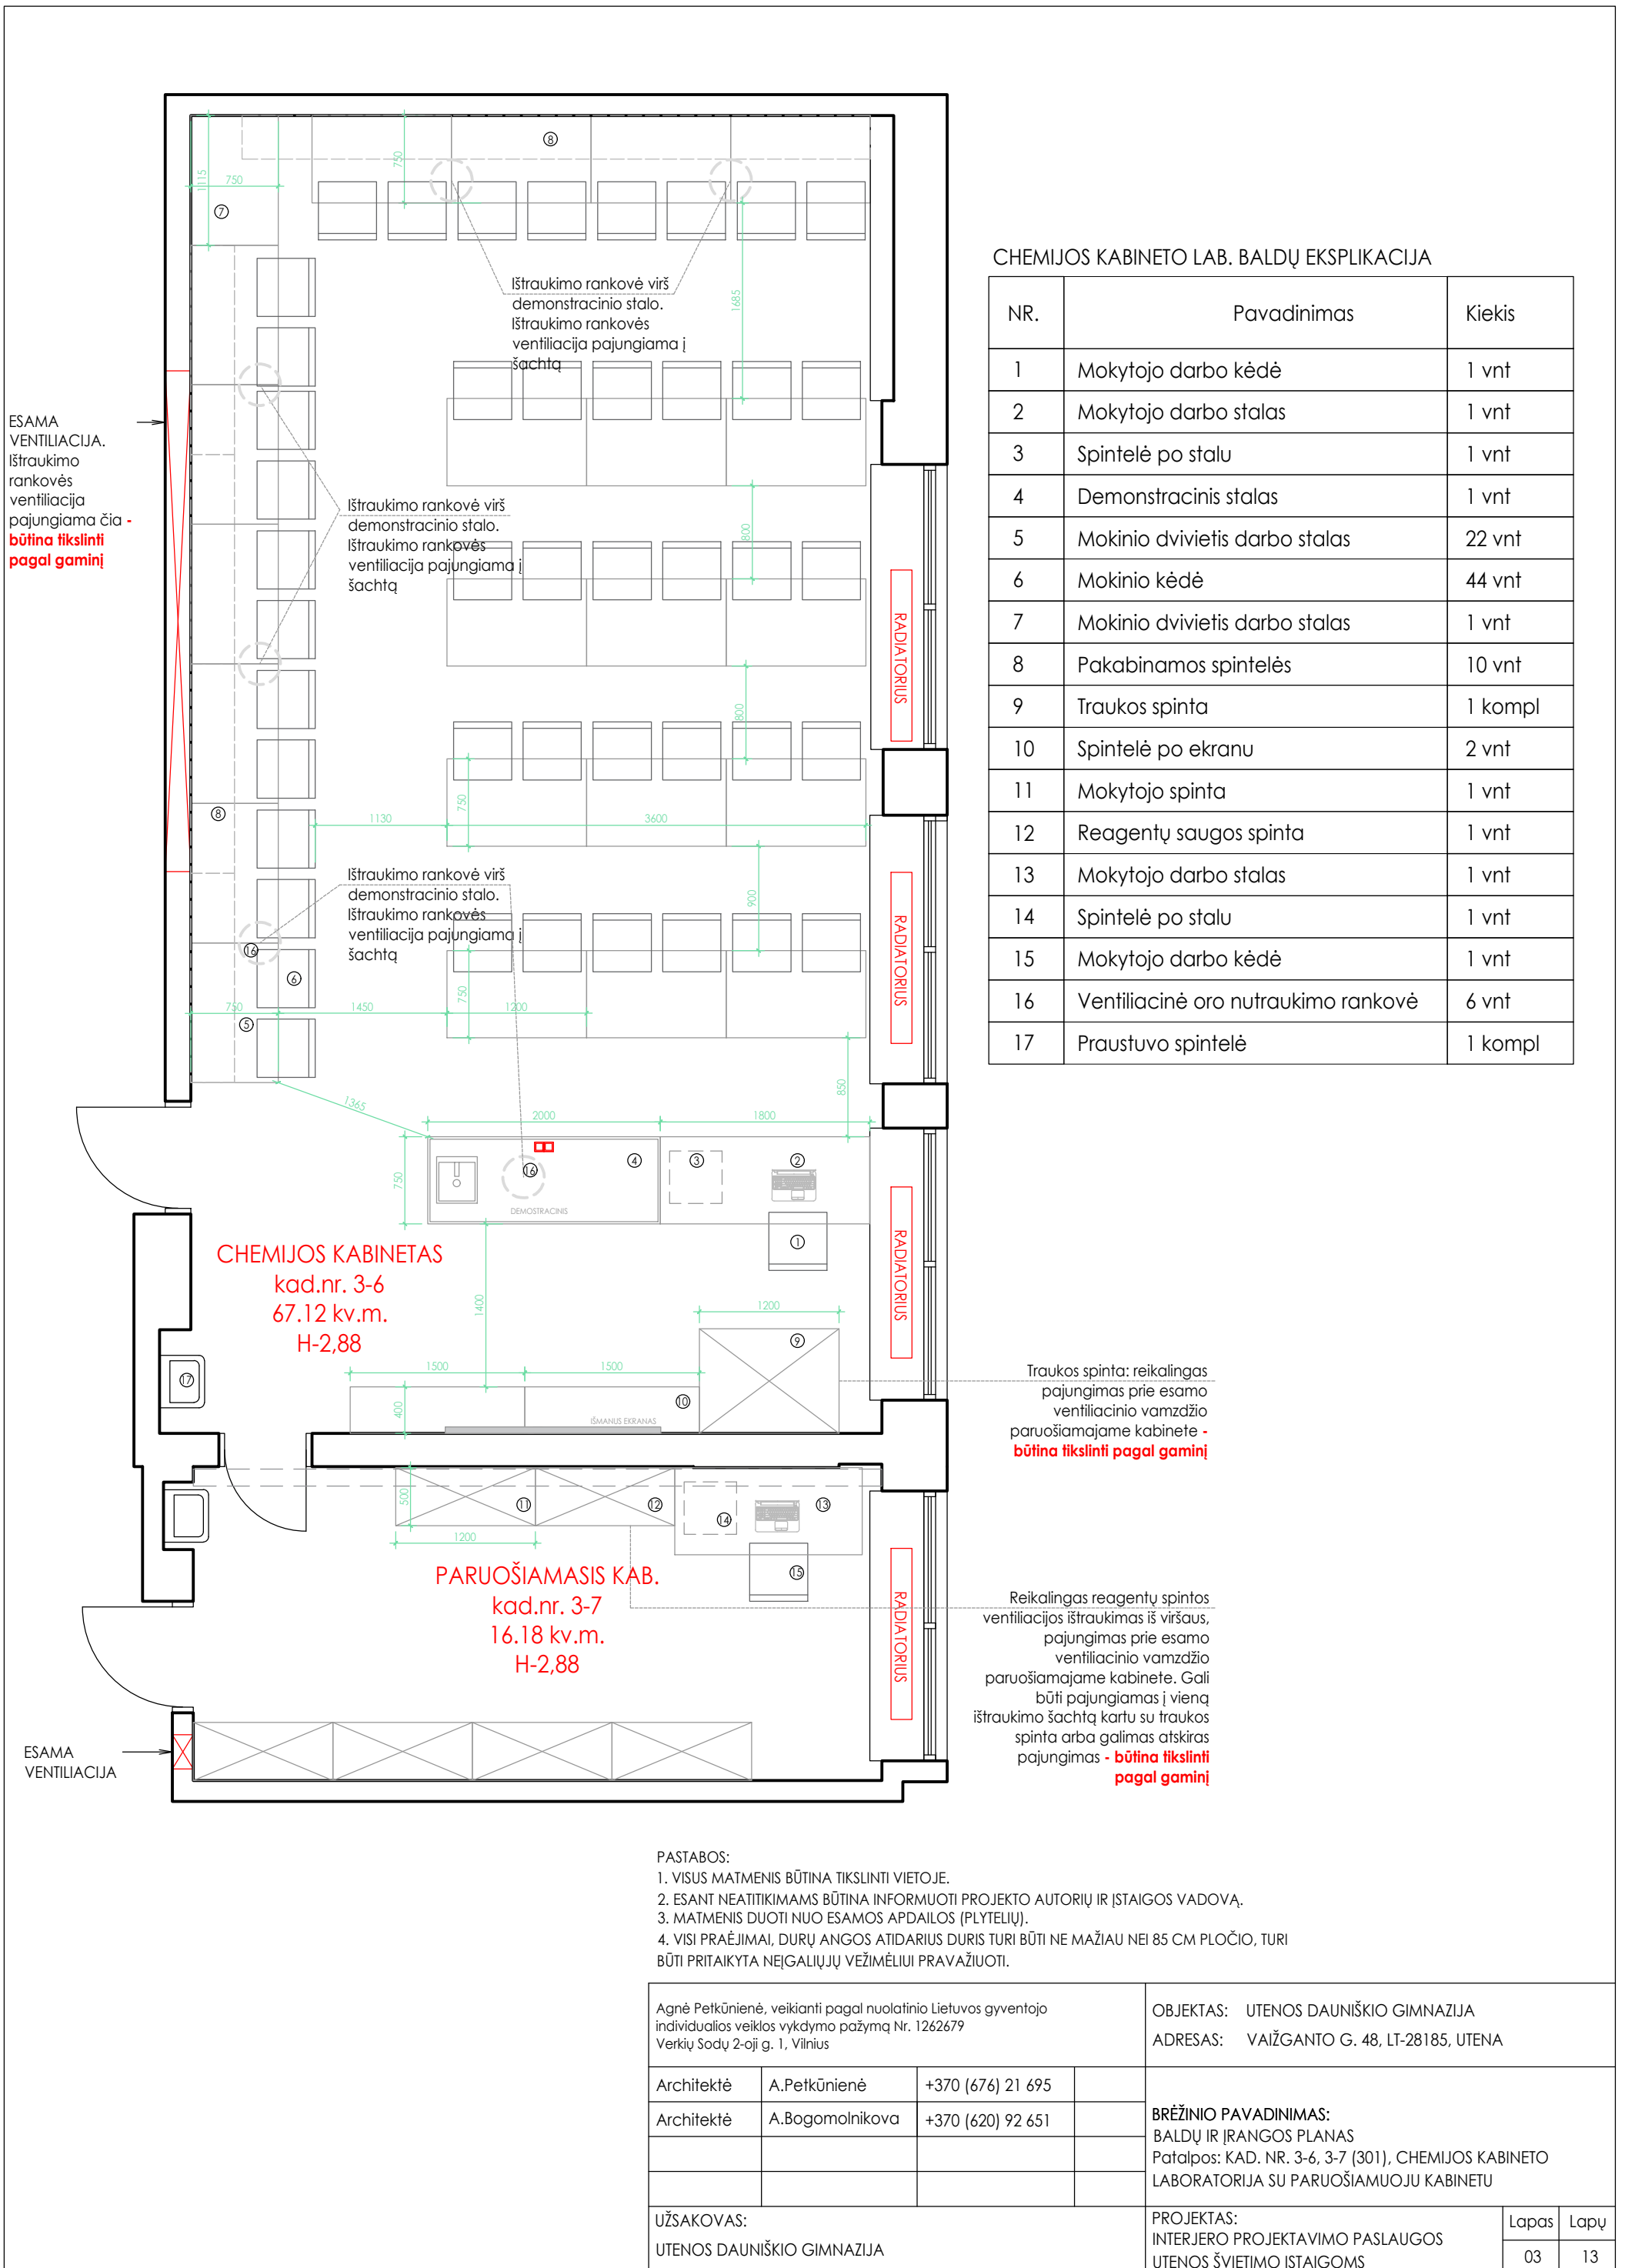

CHEMIJOS KABINETO LAB. BALDŲ EKSPLIKACIJA


NR.	Pavadinimas	Kiekis
1	Mokytojo darbo kėdė	1 vnt
2	Mokytojo darbo stalas	1 vnt
3	Spintelė po stalu	1 vnt
4	Demonstracinis stalas	1 vnt
5	Mokinio dvivietis darbo stalas	22 vnt
6	Mokinio kėdė	44 vnt
7	Mokinio dvivietis darbo stalas	1 vnt
8	Pakabinamos spintelės	10 vnt
9	Traukos spinta	1 kompl
10	Spintelė po ekranu	2 vnt
11	Mokytojo spinta	1 vnt
12	Reagentų saugos spinta	1 vnt
13	Mokytojo darbo stalas	1 vnt
14	Spintelė po stalu	1 vnt
15	Mokytojo darbo kėdė	1 vnt
16	Ventiliacinė oro nutraukimo rankovė	6 vnt
17	Praustuvo spintelė	1 kompl

Traukos spinta: reikalingas pajungimas prie esamo ventiliacinio vamzdžio paruošiamajame kabinete - **būtina fikslinti pagal gaminį**

Reikalingas reagentų spintos ventiliacijos ištraukimas iš viršaus, pajungimas prie esamo ventiliacinio vamzdžio paruošiamajame kabinete. Gali būti pajungiamas į vieną ištraukimo šachtą kartu su traukos spinta arba galimas atskiras pajungimas - **būtina fikslinti pagal gaminį**

- PASTABOS:
1. VISUS MATMENIS BŪTINA TIKSLINTI VIETOJE.
 2. ESANT NEATITIKIMAMS BŪTINA INFORMUOTI PROJEKTO AUTORIŲ IR ĮSTAIGOS VADOVĄ.
 3. MATMENIS DUOTI NUO ESAMOS APDAILOS (PLYTELIŲ).
 4. VISI PRAĖJIMAI, DURŲ ANGOS ATIDARIUS DURIS TURI BŪTI NE MAŽIAU NEI 85 CM PLOČIO, TURI BŪTI PRITAIKYTA NEJGALIŲJŲ VEŽIMĖLIUI PRAVAŽIUOTI.

Agnė Petkūnienė, veikianti pagal nuolatinio Lietuvos gyventojų individualios veiklos vykdymo pažymą Nr. 1262679 Verkių Sodų 2-oji g. 1, Vilnius			OBJKTAS: UTENOS DAUNIŠKIO GIMNAZIJA ADRESAS: VAIŽGANTO G. 48, LT-28185, UTENA		
Architektė	A.Petkūnienė	+370 (676) 21 695	BRĖŽINIO PAVADINIMAS: BALDŲ IR ĮRANGOS PLANAS Patalpos: KAD. NR. 3-6, 3-7 (301), CHEMIJOS KABINETO LABORATORIJA SU PARUOŠIAMOJU KABINETU		
Architektė	A.Bogomolnikova	+370 (620) 92 651			
UŽSAKOVAS: UTENOS DAUNIŠKIO GIMNAZIJA			PROJEKTAS: INTERJERO PROJEKTAVIMO PASLAUGOS UTENOS ŠVIETIMO ĮSTAIGOMS	Lapas 03	Lapų 13

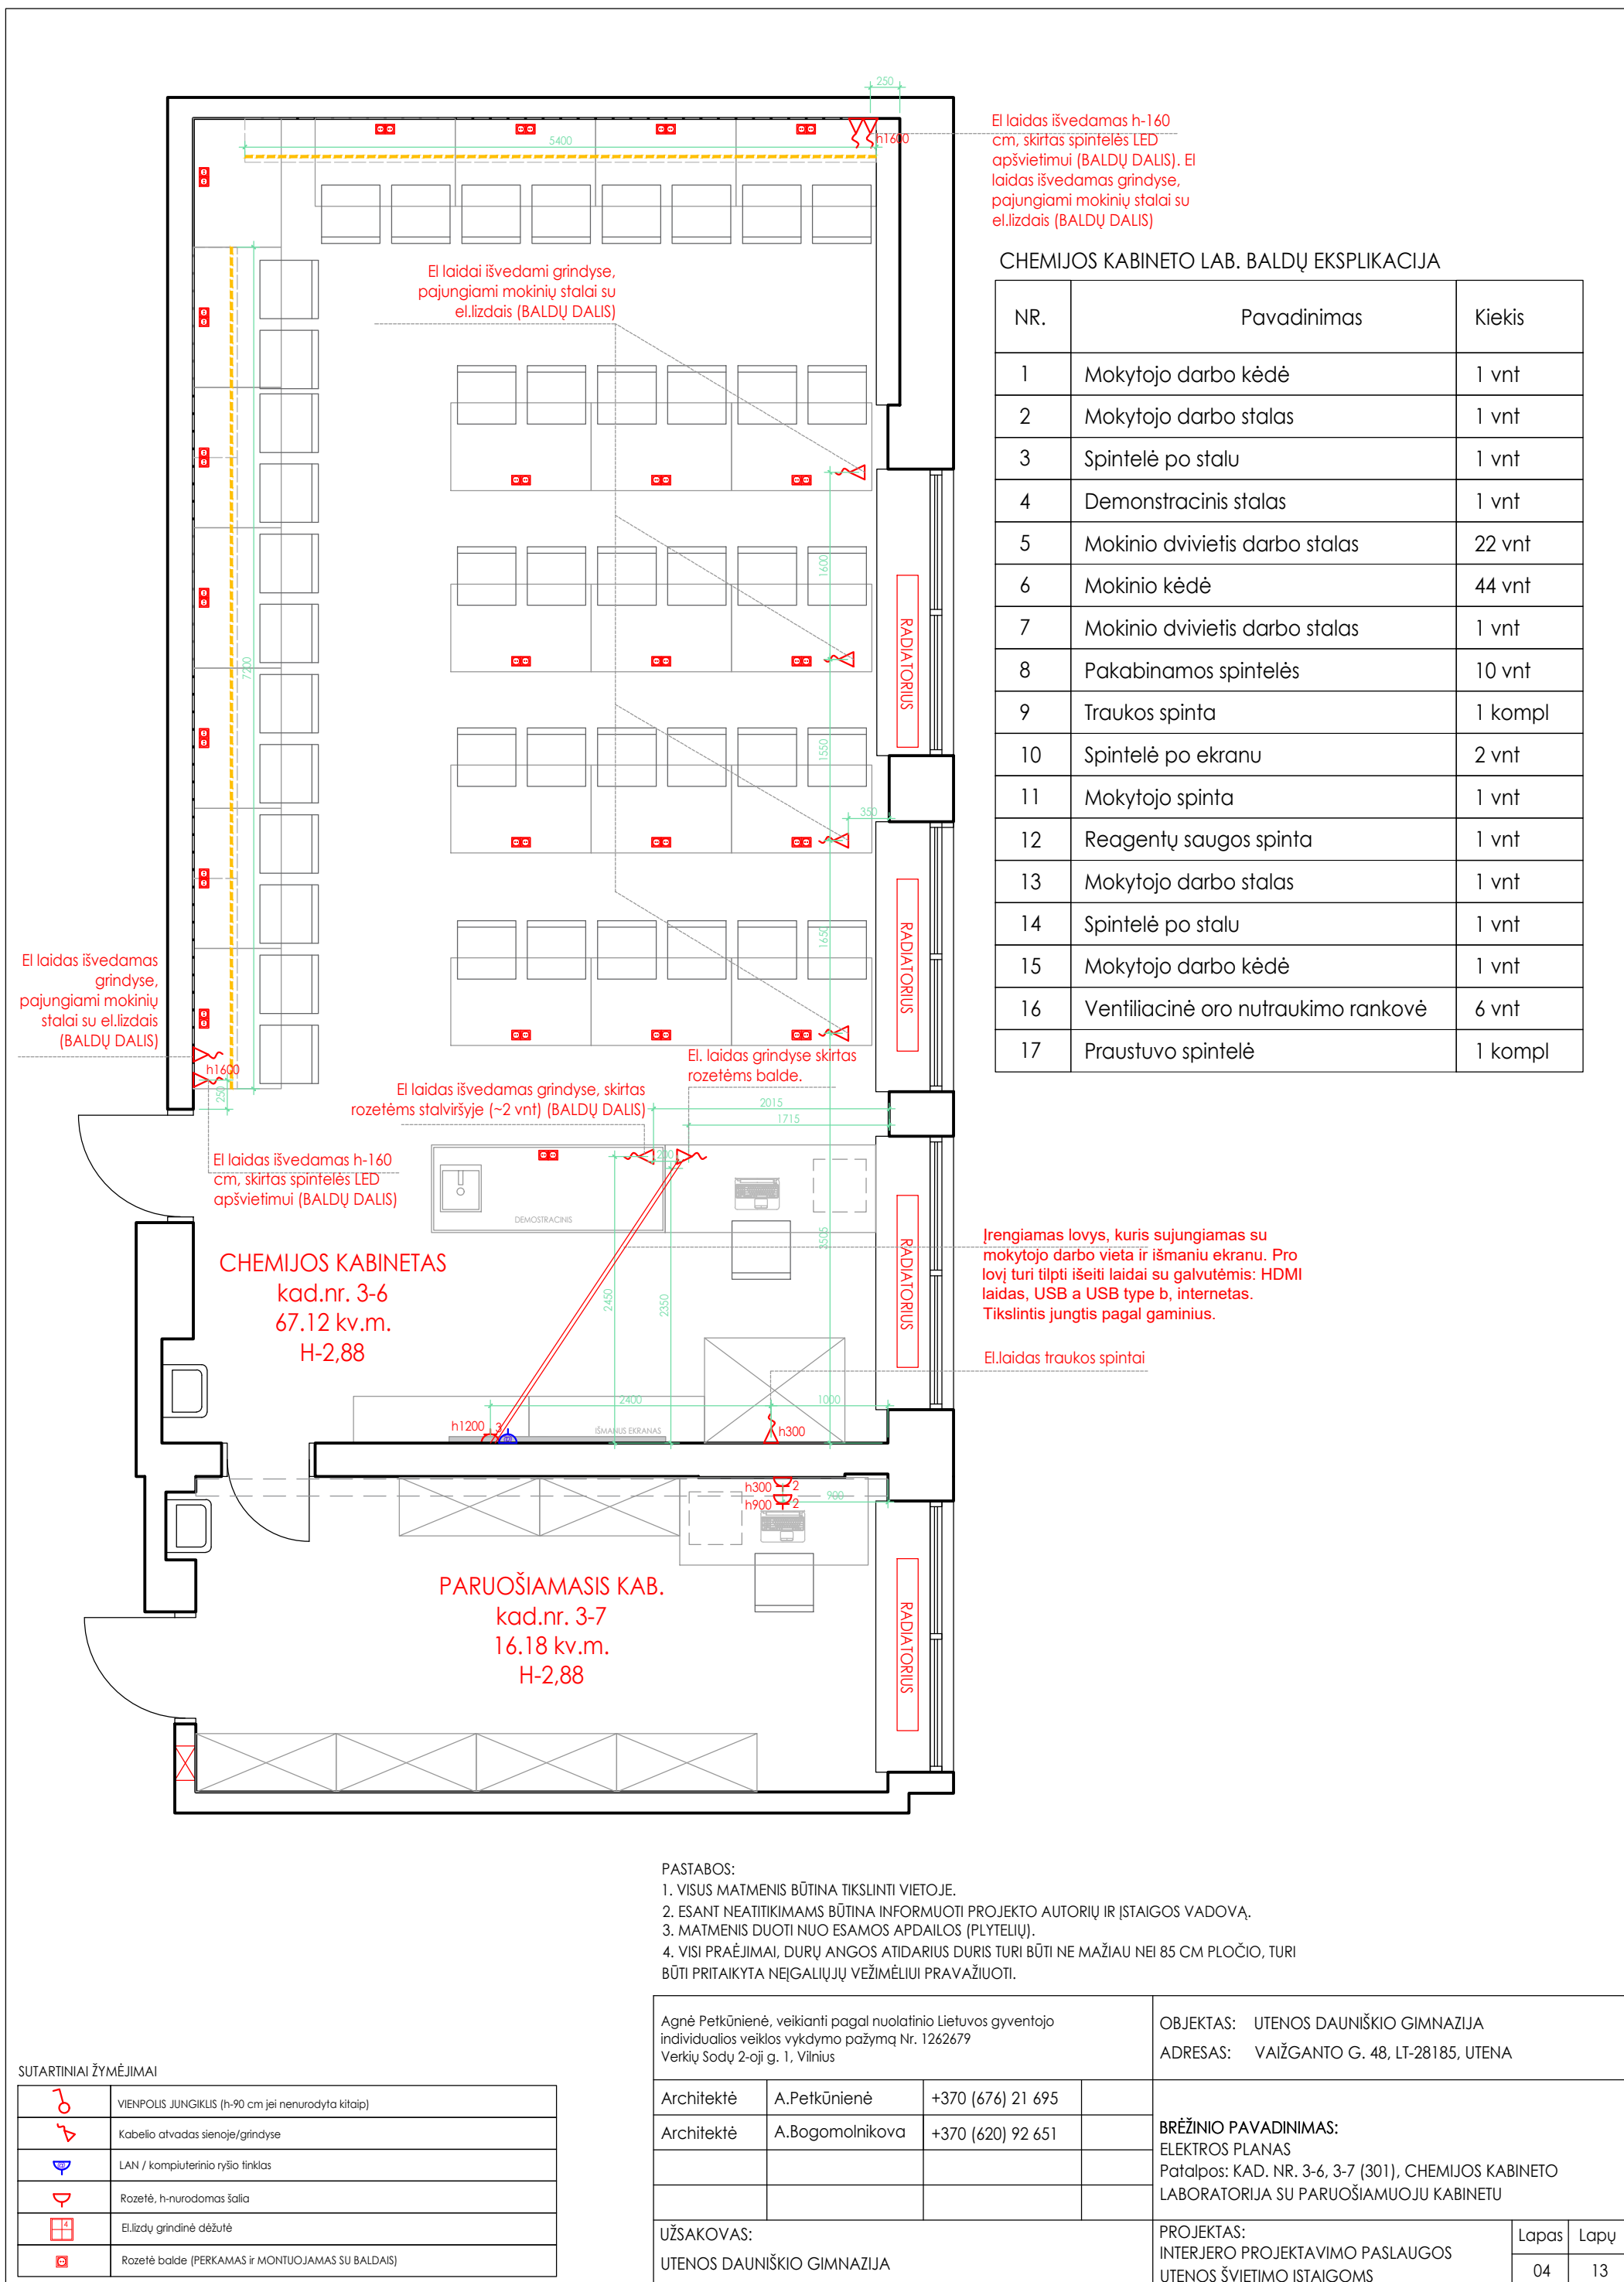

El laidas išvedamas h-160 cm, skirtas spintelės LED apšvietimui (BALDŲ DALIS). El laidas išvedamas grindyse, pajungiami mokinių stalai su el.lizdais (BALDŲ DALIS)

CHEMIJOS KABINETO LAB. BALDŲ EKSPLIKACIJA

NR.	Pavadinimas	Kiekis
1	Mokytojo darbo kėdė	1 vnt
2	Mokytojo darbo stolas	1 vnt
3	Spintelė po stalu	1 vnt
4	Demonstracinis stolas	1 vnt
5	Mokinio dvivietis darbo stolas	22 vnt
6	Mokinio kėdė	44 vnt
7	Mokinio dvivietis darbo stolas	1 vnt
8	Pakabinamos spintelės	10 vnt
9	Traukos spinta	1 kompl
10	Spintelė po ekranu	2 vnt
11	Mokytojo spinta	1 vnt
12	Reagentų saugos spinta	1 vnt
13	Mokytojo darbo stolas	1 vnt
14	Spintelė po stalu	1 vnt
15	Mokytojo darbo kėdė	1 vnt
16	Ventiliacinė oro nutraukimo rankovė	6 vnt
17	Praustuvo spintelė	1 kompl

Įrengiamas lovys, kuris sujungiamas su mokytojo darbo vieta ir išmaniu ekranu. Pro lovį turi tilpti išeiti laidai su galutėmis: HDMI laidas, USB a USB type b, internetas. Tikslintis jungtis pagal gaminius.

El.laidas traukos spintai

CHEMIJOS KABINETAS
kad.nr. 3-6
67.12 kv.m.
H-2,88

PARUOŠIAMASIS KAB.
kad.nr. 3-7
16.18 kv.m.
H-2,88


PASTABOS:

1. VISUS MATMENIS BŪTINA TIKSLINTI VIETOJE.
2. ESANT NEATITIKIMAMS BŪTINA INFORMUOTI PROJEKTO AUTORIŲ IR ĮSTAIGOS VADOVĄ.
3. MATMENIS DUOTI NUO ESAMOS APDAILOS (PLYTELIŲ).
4. VISI PRAĖJIMAI, DURŲ ANGOS ATIDARIUS DURIS TURI BŪTI NE MAŽIAU NEI 85 CM PLOČIO, TURI BŪTI PRITAIKYTA NEIGALIŲJŲ VEŽIMĖLIUI PRAVAŽIUOTI.

SUTARTINIAI ŽYMĖJIMAI

	VIENPOLIS JUNGKILIS (h-90 cm jei nenurodyta kitaip)
	Kabelio atvadas sienoje/grindyse
	LAN / kompiuterinio ryšio tinklas
	Rozetė, h-nudomas šalia
	El.lizdų grindinė dėžutė
	Rozetė balde (PERKAMAS IR MONTUOJAMAS SU BALDAIS)

Agnė Petkūnienė, veikianti pagal nuolatinio Lietuvos gyventojų individualios veiklos vykdymo pažymą Nr. 1262679 Verkių Sodų 2-oji g. 1, Vilnius		OBJKTAS: UTENOS DAUNIŠKIO GIMNAZIJA ADRESAS: VAIŽGANTO G. 48, LT-28185, UTENA	
Architektė	A.Petkūnienė	+370 (676) 21 695	BRĖŽINIO PAVADINIMAS: ELEKTROS PLANAS Patalpos: KAD. NR. 3-6, 3-7 (301), CHEMIJOS KABINETO LABORATORIJA SU PARUOŠIAMOJU KABINETU
Architektė	A.Bogomolnikova	+370 (620) 92 651	
UŽSAKOVAS: UTENOS DAUNIŠKIO GIMNAZIJA		PROJEKTAS: INTERJERO PROJEKTAVIMO PASLAUGOS UTENOS ŠVIETIMO ĮSTAIGOMS	
		Lapas	Lapy
		04	13

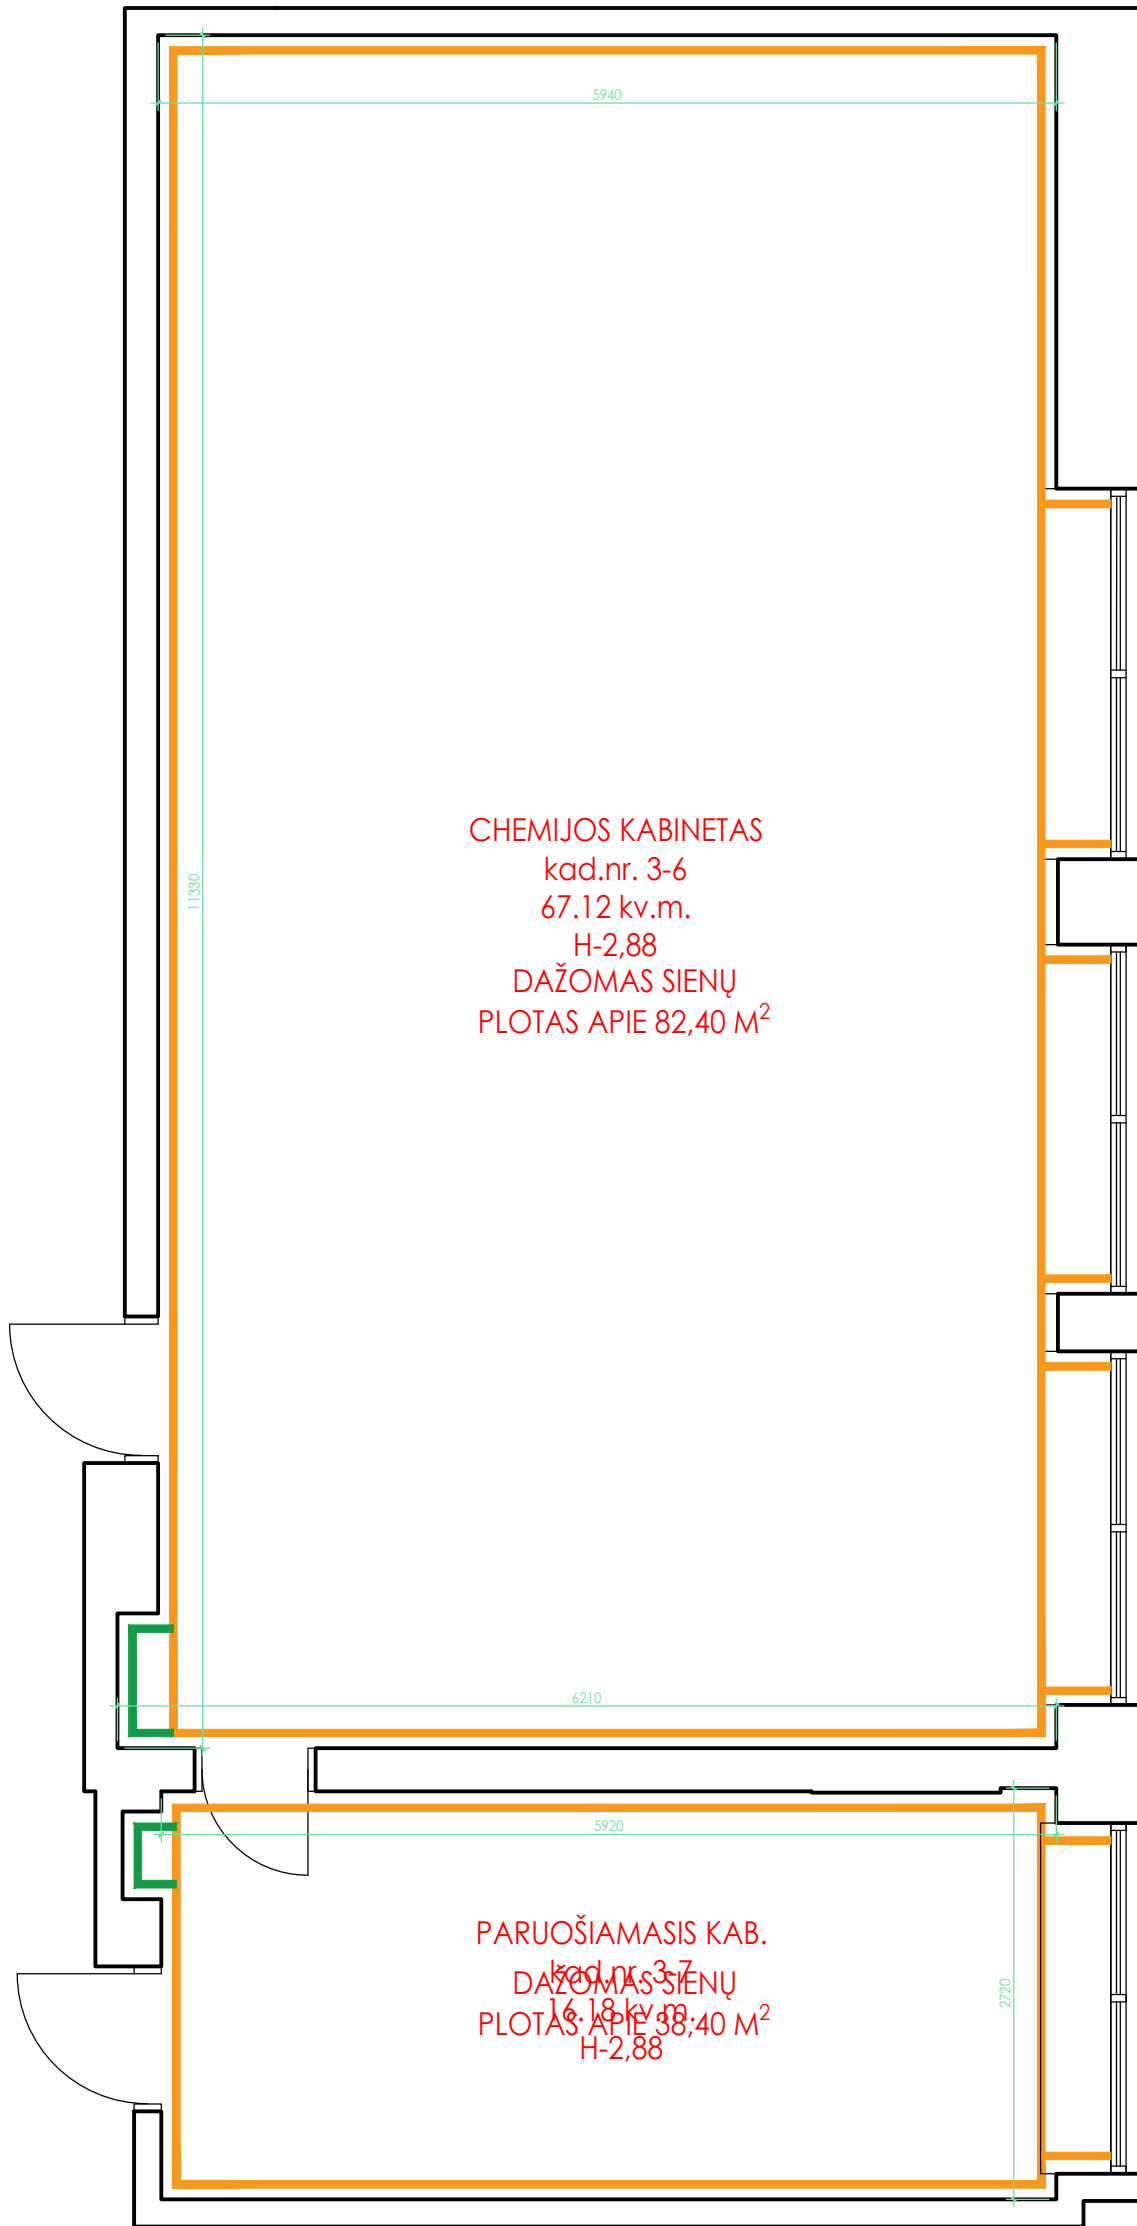

CHEMIJOS KABINETAS
 kad.nr. 3-6
 67.12 kv.m.
 H-2,88
 DAŽOMAS SIENŲ
 PLOTAS APIE 82,40 M²

PARUOŠIAMASIS KAB.
 kad.nr. 3-7
 16.18 kv.m.
 H-2,88
 DAŽOMAS SIENŲ
 PLOTAS APIE 38,40 M²

PASTABOS:

1. VISUS MATMENIS BŪTINA TIKSLINTI VIETOJE.
2. ESANT NEATITIKIMAMS BŪTINA INFORMUOTI PROJEKTO AUTORIŲ IR ĮSTAIGOS VADOVĄ.
3. MATMENIS DUOTI NUO ESAMOS APDAILOS (PLYTELIŲ).
4. VISI PRAĖJIMAI, DURŲ ANGOS ATIDARIUS DURIS TURI BŪTI NE MAŽIAU NEI 85 CM PLOČIO, TURI BŪTI PRITAIKYTA NEJGALIŲJŲ VEŽIMĖLIUI PRAVAŽIUOTI.

Agnė Petkūnienė, veikianti pagal nuolatinio Lietuvos gyventojo individualios veiklos vykdymo pažymą Nr. 1262679
 Verkių Sodų 2-oji g. 1, Vilnius

OBJEKTA: UTENOS DAUNIŠKIO GIMNAZIJA
 ADRESAS: VAIŽGANTO G. 48, LT-28185, UTENA

Architektė A.Petkūnienė +370 (676) 21 695

Architektė A.Bogomolnikova +370 (620) 92 651



BRĖŽINIO PAVADINIMAS:
 APDAILOS PLANAS
 Patalpos: KAD. NR. 3-6, 3-7 (301), CHEMIJOS
 KABINETAS SU PARUOŠIAMOJU KABINETU

UŽSAKOVAS:
 UTENOS DAUNIŠKIO GIMNAZIJA

PROJEKTAS:
 INTERJERO PROJEKTAVIMO PASLAUGOS
 UTENOS ŠVIETIMO ĮSTAIGOMS


Lapas	Lapy
05	13

SUTARTINIAI ŽYMĖJIMAI:

	Dažoma, apie 120,80 m ² (derinama)
	Paliekamos esamos plytelės


SUTARTINIAI ŽYMĖJIMAI:

	Demontuojamos sienos
	Naujai formuojama durų anga
	Platinama esama durų anga, užtikrinant 85 cm praėjimo plotį

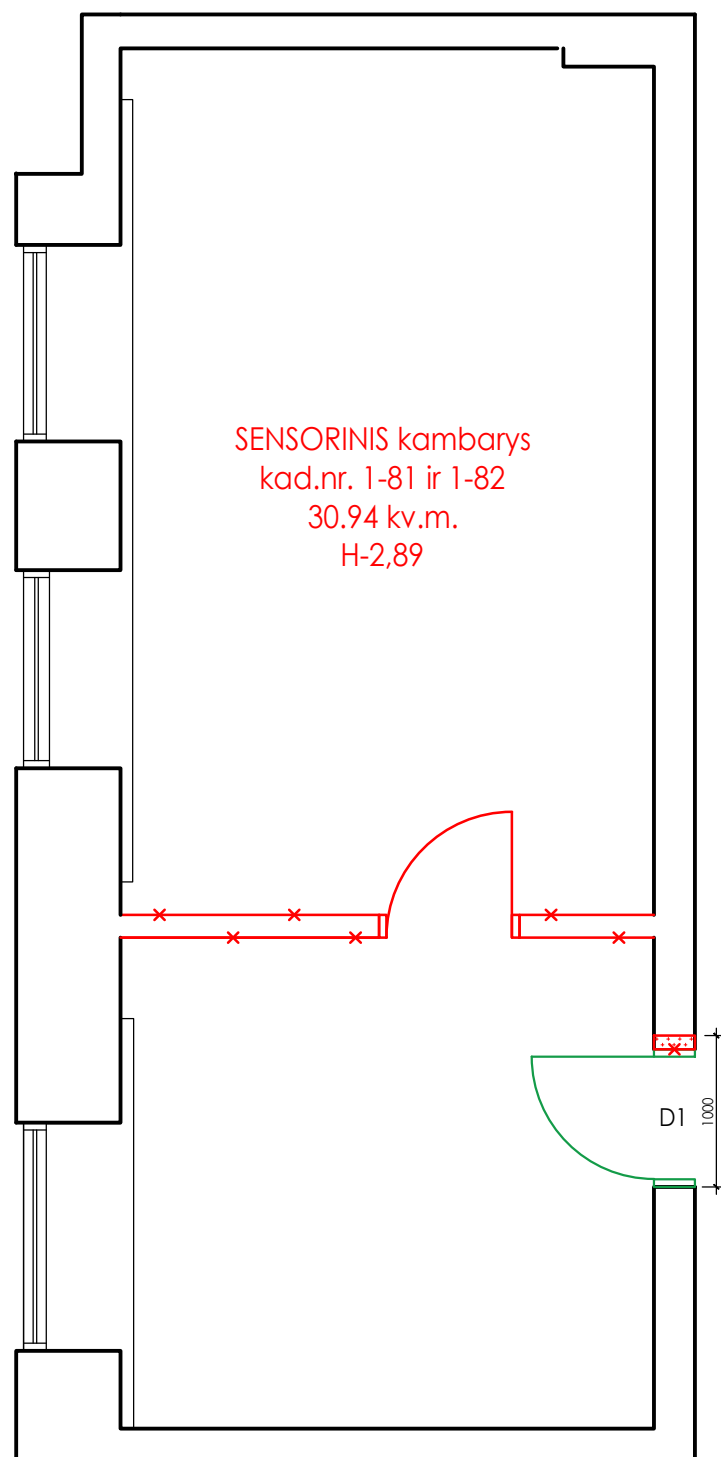

SUTARTINIAI ŽYMĖJIMAI:

	Kiliminė grindų arba PVC akustinė danga, iš viso apie 32,15 kv.m.
	Kiliminės dangos grindjuostė profilyje 5cm, iš viso apie 23,50 m.
	Grindų profilis, apie 85 cm

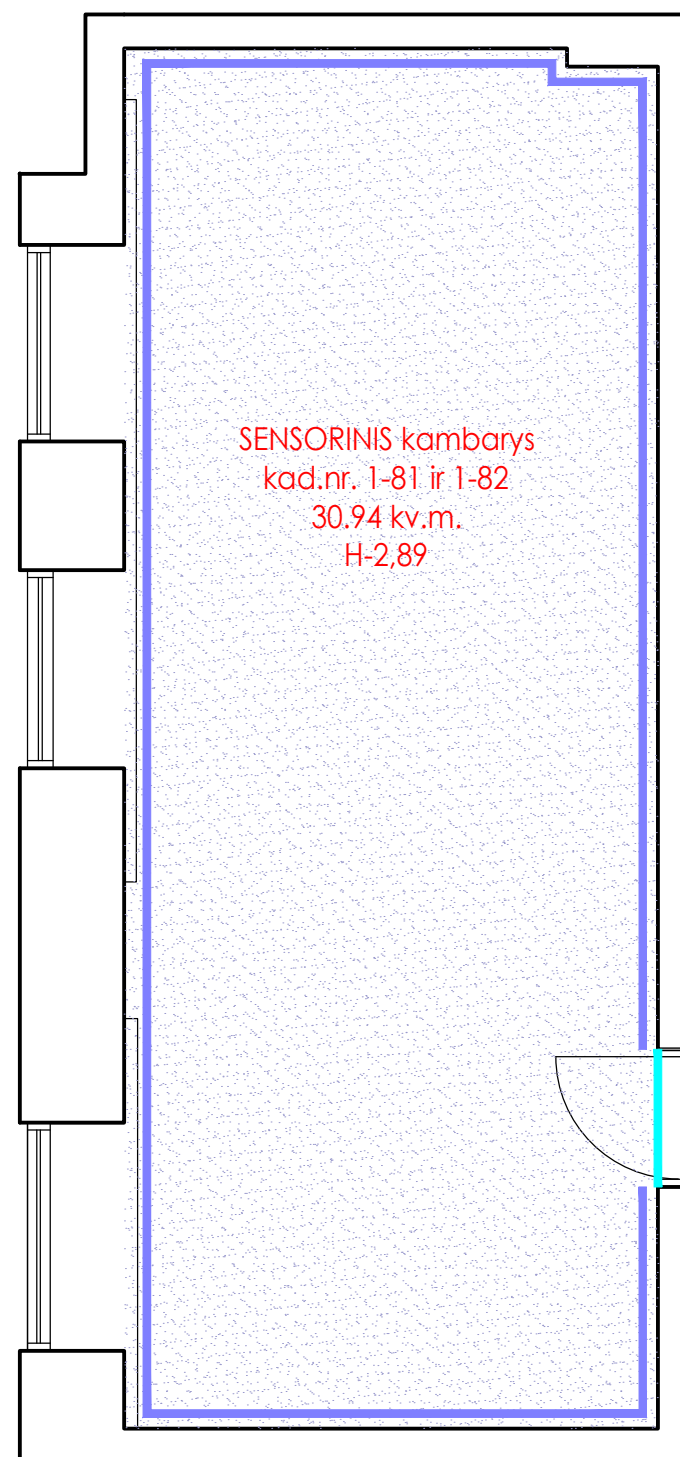

Agnė Petkūnienė, veikianči pagal nuolatinio Lietuvos gyventojų individualios veiklos vykdymo pažymą Nr. 1262679 Verkių Sodų 2-oji g. 1, Vilnius

OBJKTAS: UTENOS DAUNIŠKIO GIMNAZIJA
ADRESAS: VAIŽGANTO G. 48, LT-28185, UTENA

Architektė A.Petkūnienė +370 (676) 21 695

Architektė A.Bogomolnikova +370 (620) 92 651

BRĖŽINIO PAVADINIMAS:
STATYBINIS IR GRINDŲ DANGŲ PLANAI
Patalpos: SENSORINIS KAMBARYS, KAD. NR. 1-81, 1-82


UŽSAKOVAS:
UTENOS DAUNIŠKIO GIMNAZIJA

PROJEKTAS:
INTERJERO PROJEKTAVIMO PASLAUGOS
UTENOS ŠVIETIMO ĮSTAIGOMS

Lapas	Lapų
06	13

PASTABOS:


1. VISUS MATMENIS BŪTINA TIKSLINTI VIETOJE.
2. ESANT NEATITIKIMAMS BŪTINA INFORMUOTI PROJEKTO AUTORIŲ IR ĮSTAIGOS VADOVĄ.
3. MATMENIS DUOTI NUO ESAMOS APDAILOS (PLYTELĪJŲ).
4. VISI PRAĖJIMAI, DURŲ ANGOS ATIDARIUS DURIS TURI BŪTI NE MAŽIAU NEI 85 CM PLOČIO ŠVAROJE, TURI BŪTI PRITAIKYTA NEĮGALIJŲJŲ VEŽIMĖLIUI PRAVAŽIUOTI.

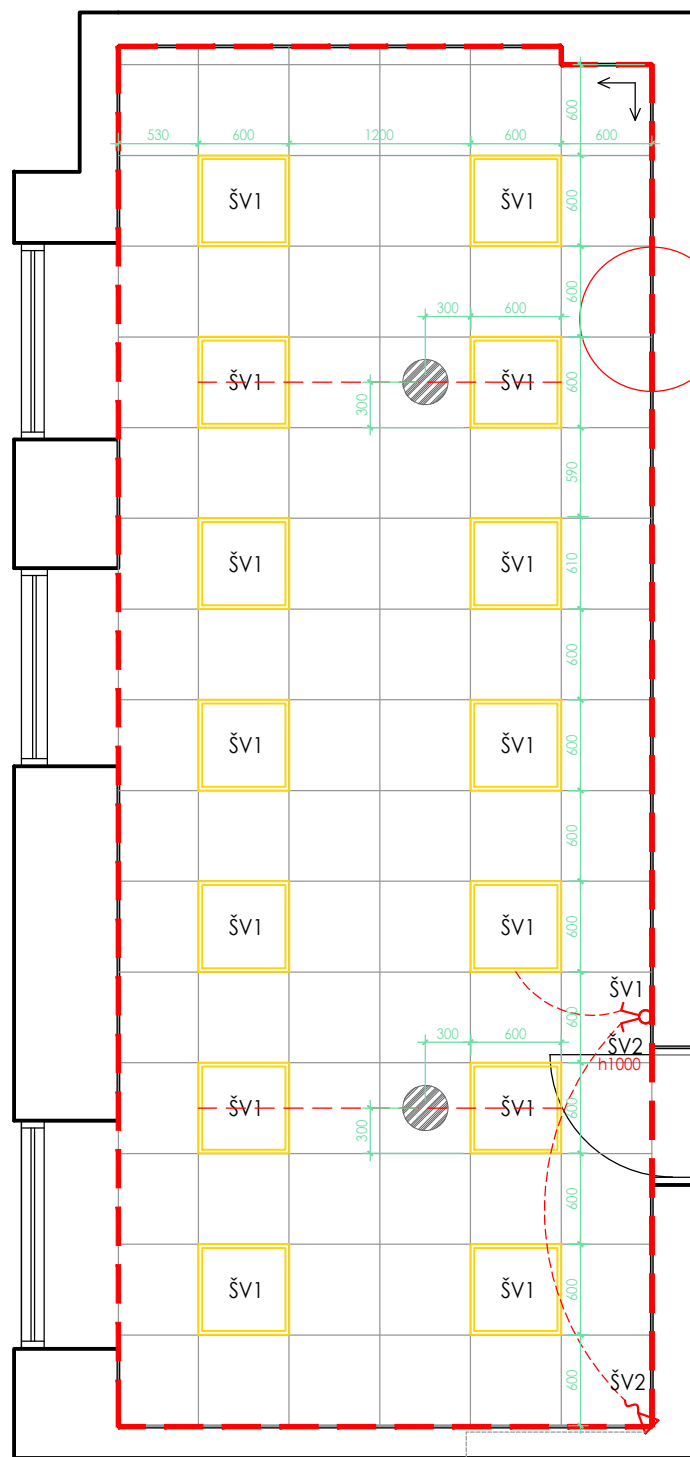


PASTABA:
LED apšvietimas
dimeriuojamas RGB spalvomis,
valdomas atskiru pulteliu

LED paslėpto
apšvietimo detalė A


SENSORINIS kambarys
kad.nr. 1-81 ir 1-82
30.94 kv.m.
H-2,89

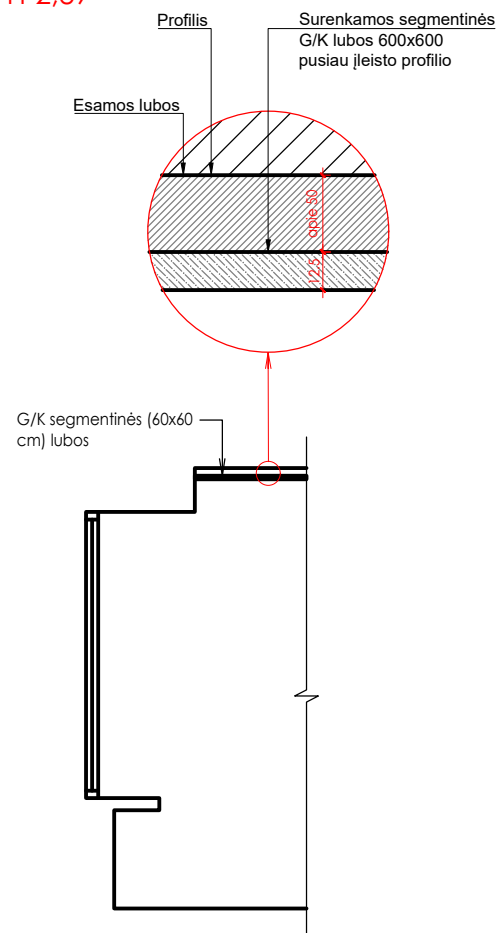

G/K segmentinės (60x60
cm) lubos

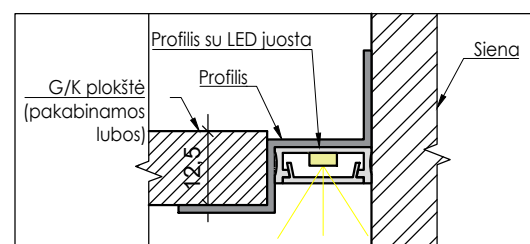

LED paslėpto apšvietimo detalė A

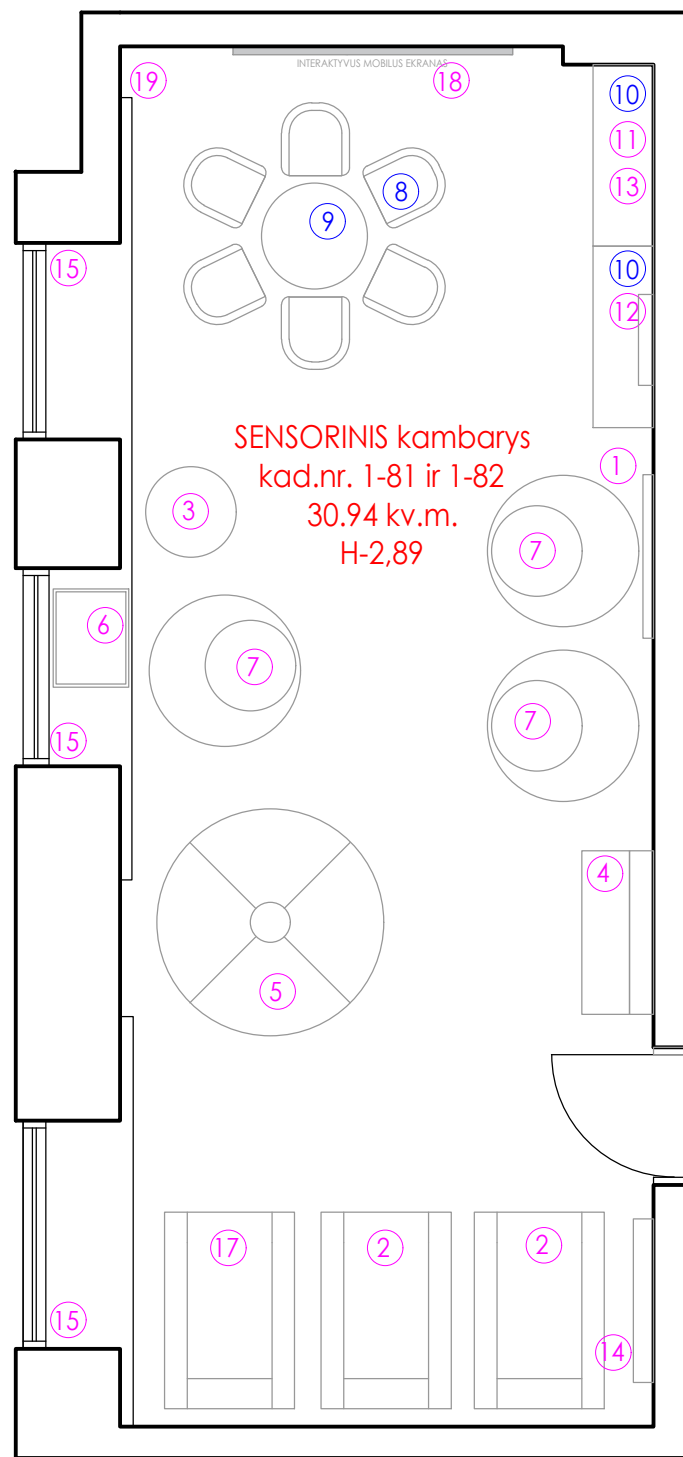

SENSORINIS kambarys
kad.nr. 1-81 ir 1-82
30.94 kv.m.
H-2,89

El.laidas lubose virš pakabinamų
segmentinių lubų LED perimetriniam
apšvietimui (žr. apšvietimo planą ir
detalę A)

SUTARTINIAI ŽYMĖJIMAI:

ŠV1	Šviestuvai, LED panelės
---	Paslėptas LED apšvietimas
□	Pakabinamos segmentinės 60x60 cm lubos
⊗	Garso sistema sensoriniam kambariui (Armstrong luboms)
⌘	Vienos klavišos jungiklis, h=1000 (jeigu nenurodyta kitaip)

- PASTABOS:
1. VISUS MATMENIS BŪTINA TIKSLINTI VIETOJE.
 2. ESANT NEATITIKIMAMS BŪTINA INFORMUOTI PROJEKTO AUTORIŲ IR ĮSTAIGOS VADOVĄ.
 3. MATMENIS DUOTI NUO ESAMOS APDAILOS (PLYTĖLIŲ).
 4. VISI PRAĖJIMAI, DURŲ ANGOS ATIDARIUS DURIS TURI BŪTI NE MAŽIAU NEI 85 CM PLOČIO, TURI BŪTI PRITAIKYTA NEĮGALIJŲ VĒŽIMĖLIU PRAVAŽIUOTI.

SENSORINIO KAMBARIO ĮRANGOS IR RIEMONIŲ EKSPLIKACIJA

NR.	Pavadinimas	Kiekis
1	Apskritas begalybės veidrodis	1 vnt
2	Terapinė supuoklė/ fotelis	2 vnt
3	Šviesos pluoštelių užuolaida	2 vnt
4	Burbulų sienelė	1 vnt
5	Hamakas, Cocoon	1 vnt
6	Šviesos lentos komplektas su antstaliu	1 vnt
7	Akustinė kėdė	3 vnt
11	Šviečiantis molbertas	1 vnt
12	Skirtingų kvapų skydelis	1 vnt
13	Tekstūrinių sensorinių plytelių rinkinys (6vnt)	1 vnt
14	Interaktyvi burbulų sienelė	1 vnt
15	Langų uždengimai (nepraleidžiantys šviesos roletai arba žaluzės)	3 vnt
16	Garso sistema kambariui	1 kompl
17	Masažinis fotelis	1 vnt
18	Interaktyvus mobilus ekranas	1 vnt

SENSORINIO KAMBARIO BALDŲ EKSPLIKACIJA

NR.	Pavadinimas	Kiekis
8	Pufas su atlošu	6 vnt
9	Stalas	1 vnt
10	Spintelė su stumdomomis durimis	2 vnt

Agnė Petkūnienė, veikianti pagal nuolatinio Lietuvos gyventojų
individualios veiklos vykdymo pažymą Nr. 1262679
Verkių Sodų 2-oji g. 1, Vilnius

OBJKTAS: UTENOS DAUNIŠKIO GIMNAZIJA
ADRESAS: VAIŽGANTO G. 48, LT-28185, UTENA


Architektė A.Petkūnienė +370 (676) 21 695
Architektė A.Bogomolnikova +370 (620) 92 651

BRĖŽINIO PAVADINIMAS:
LUBŲ, APŠVIETIMO IR SENSORINĖS ĮRANGOS PLANAI
Patalpos: SENSORINIS KAMBARYS, KAD. NR. 1-81, 1-82

UŽSAKOVAS:
UTENOS DAUNIŠKIO GIMNAZIJA

PROJEKTAS:
INTERJERO PROJEKAVIMO PASLAUGOS
UTENOS ŠVIETIMO ĮSTAIGOMS

Lapas Lapų
07 13

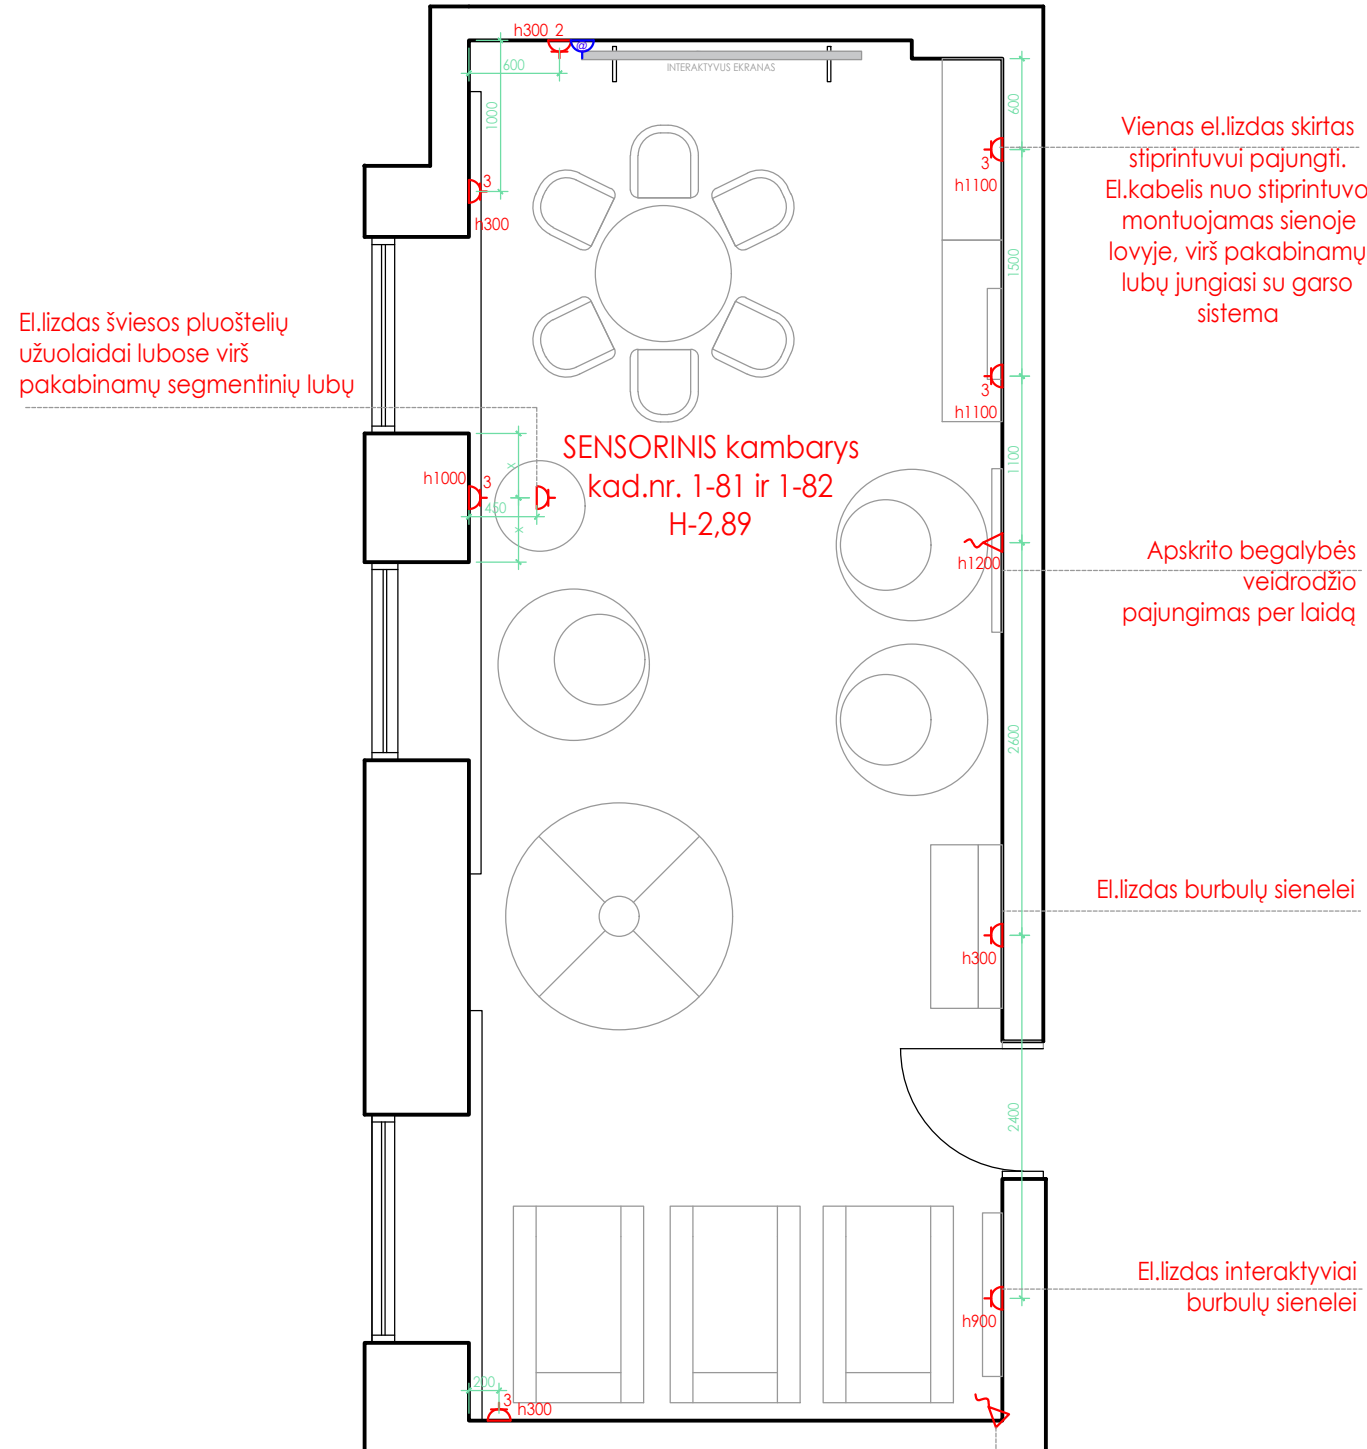


El.laidas lubose virš pakabinamų segmentinių lubų LED perimetriniam apšvietimui (žr. apšvietimo planą ir detalę A)

SUTARTINIAI ŽYMĖJIMAI

	VIENPOLIS JUNGIKLIS (h-90 cm jei nenurodyta kitaip)
	Kabelio atvadas sienoje/grindyse
	LAN / kompiuterinio ryšio tinklas
	Rozetė, h-nurodomas šalia
	El.lizdų grindinė dėžutė
	Rozetė balde (PERKAMAS IR MONTUOJAMAS SU BALDAIS)


- PASTABOS:
 1. VISUS MATMENIS BŪTINA TIKSLINTI VIETOJE.
 2. ESANT NEATITIKIMAMS BŪTINA INFORMUOTI PROJEKTO AUTORIŲ IR ĮSTAIGOS VADOVĄ.
 3. MATMENIS DUOTI NUO ESAMOS APDAILOS (PLYTELIŲ).
 4. VISI PRAĖJIMAI, DURŲ ANGOS ATIDARIUS DURIS TURI BŪTI NE MAŽIAU NEI 85 CM PLOČIO, TURI BŪTI PRITAIKYTA NEĮGALIJŲ VĖŽIMĖLIU PRAVAŽIUOTI.

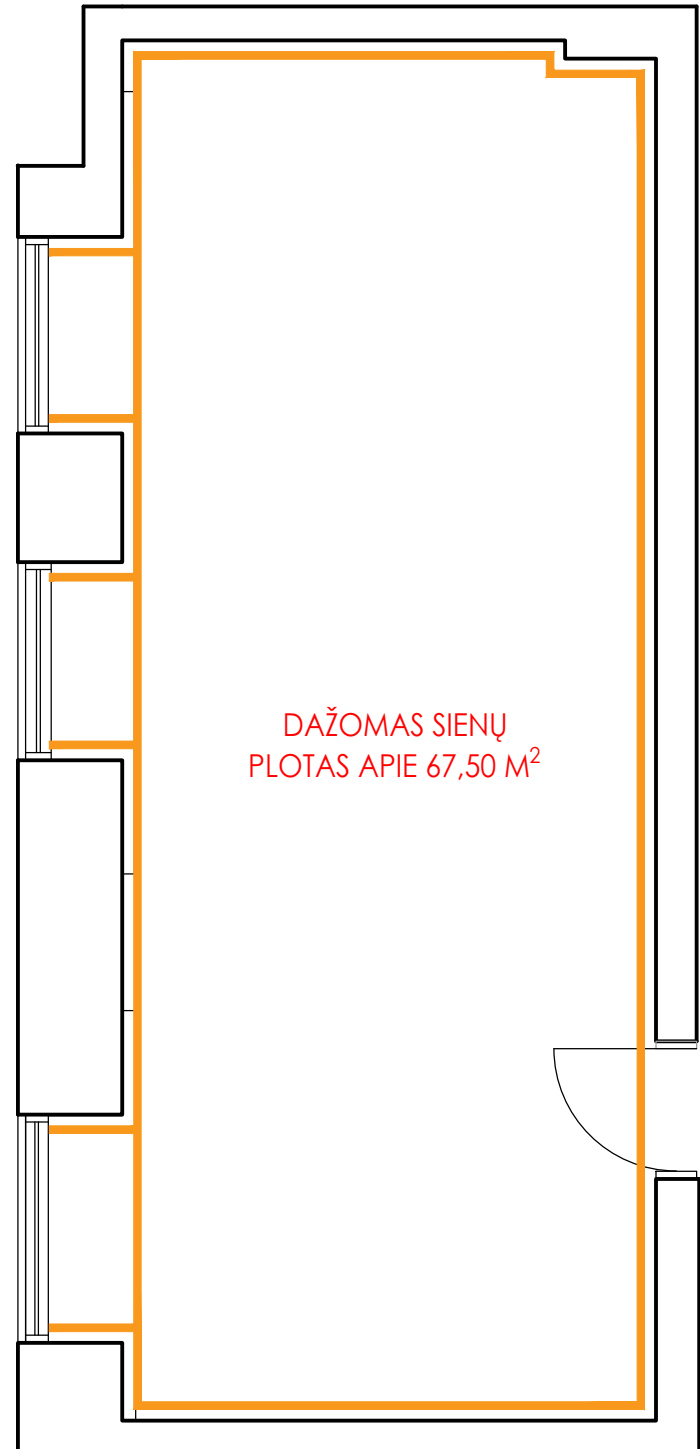

SUTARTINIAI ŽYMĖJIMAI:

	Dažoma, apie 67,50 m ² (derinama)
--	--

Agnė Petkūnienė, veikianči pagal nuolatinio Lietuvos gyventojo individualios veiklos vykdymo pažymą Nr. 1262679 Verkių Sodų 2-oji g. 1, Vilnius			OBJEKTAS: UTENOS DAUNIŠKIO GIMNAZIJA ADRESAS: VAIŽGANTO G. 48, LT-28185, UTENA		
Architektė	A.Petkūnienė	+370 (676) 21 695	BRĖŽINIO PAVADINIMAS: ELEKTROS IR APDAILOS PLANAS Patalpos: SENSORINIS KAMBARYS, KAD. NR. 1-81, 1-82		
Architektė	A.Bogomolnikova	+370 (620) 92 651			
UŽSAKOVAS: UTENOS DAUNIŠKIO GIMNAZIJA			PROJEKTAS: INTERJERO PROJEKTAVIMO PASLAUGOS UTENOS ŠVIETIMO ĮSTAIGOMS	Lapas 08	Lapų 13

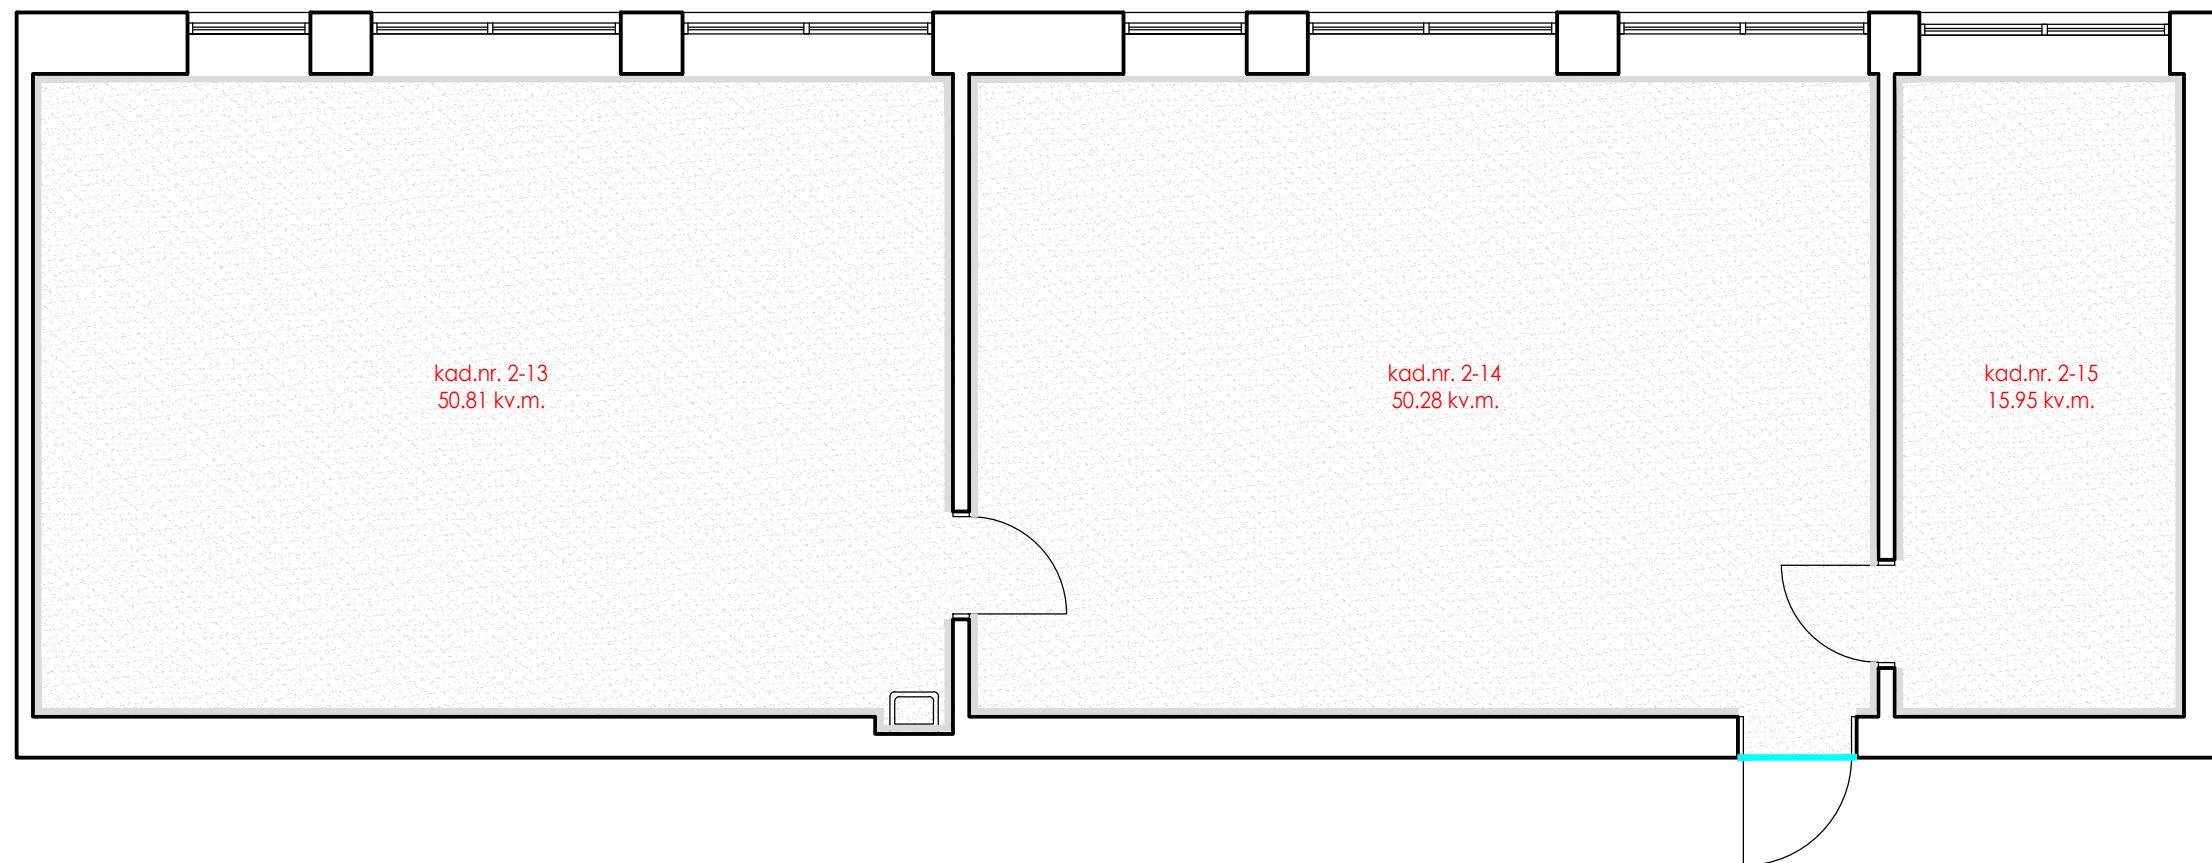

SUTARTINIAI ŽYMĖJIMAI:

	Kiliminė grindų danga, klojama plytelėmis, iš viso apie 116,67 kv.m.
	Kiliminės dangos grindjuostė profilyje 5cm, iš viso apie 69,16 m.
	Grindų profilis, apie 110 cm

PASTABOS:


1. VISUS MATMENIS BŪTINA TIKSLINTI VIETOJE.
2. ESANT NEATITIKIMAMS BŪTINA INFORMUOTI PROJEKTO AUTORIŲ IR ĮSTAIGOS VADOVĄ.
3. MATMENIS DUOTI NUO ESAMOS APDAILOS (PLYTELIŲ).
4. VISI PRAĖJIMAI, DURŲ ANGOS ATIDARIUS DURIS TURI BŪTI NE MAŽIAU NEI 85 CM PLOČIO, TURI BŪTI PRITAIKYTA NEJGALIŲJŲ VEŽIMĖLIUI PRAVAŽIUOTI.
5. ESAMOS SIENOS VALOMOS, GLAISTOMOS, DAŽOMOS INTERJERINIAIS, GERAI PLAUNAMAIŠ DAŽAIS. PARENKAMA NAUJA SIENŲ SPALVA. PRIEŠ DAŽANT PATEIKTI 2-3 VARIANTUS A3 DYDŽIO SPALVOS BANDYMUS.
6. DEMONTUOJAMA ESAMA GRINDŲ DANGA IR MONTUOJAMA NAUJA KILIMINĖ DANGA. TIES SKIRTINGŲ AUKŠČIŲ GRINDŲ DANGŲ SUSIKIRTIMAIŠ NAUDOTI ALIUMINIO NERŪDIJANČIO PLIENO SPALVOS PROFILĮ.

Agnė Petkūnienė, veikianti pagal nuolatinio Lietuvos gyventojų individualios veiklos vykdymo pažymą Nr. 1262679 Verkių Sodų 2-oji g. 1, Vilnius			OBJKTAS: UTENOS DAUNIŠKIO GIMNAZIJA ADRESAS: VAIŽGANTO G. 48, LT-28185, UTENA		
Architektė	A.Petkūnienė	+370 (676) 21 695	BRĖŽINIO PAVADINIMAS: GRINDŲ DANGŲ PLANAS Patalpos: KAD. NR. 2-13, 2-14, 2-15 BENDRADARBYSTĖS ERDVĖ		
Architektė	A.Bogomolnikova	+370 (620) 92 651			
UŽSAKOVAS: UTENOS DAUNIŠKIO GIMNAZIJA			PROJEKTAS: INTERJERO PROJEKTAVIMO PASLAUGOS UTENOS ŠVIETIMO ĮSTAIGOMS	Lapas 09	Lapų 13

kad.nr. 2-13
50.81 kv.m.

kad.nr. 2-14
50.28 kv.m.

kad.nr. 2-15
15.95 kv.m.

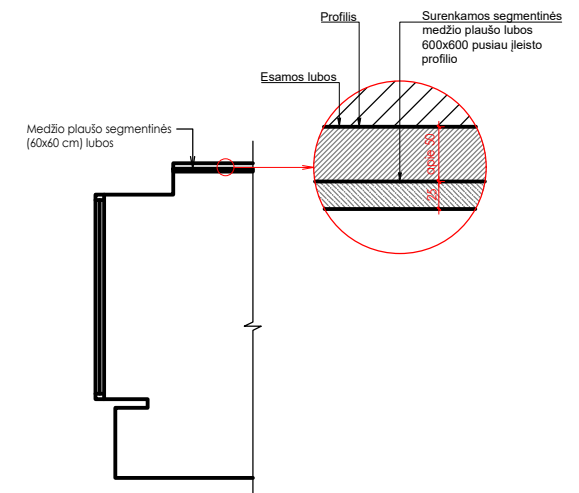

Medžio plaušo lubų ir apvalių šviestuvų derinio analogas

SUTARTINIAI ŽYMĖJIMAI:

	Apvalios formos paviršiniai šviestuvai
	Medžio plaušo pakabinamos segmentinės lubos (natūrali spalva), apie 116,70 m ²
	Vienos klavišos jungiklis, h=1000 (jeigu nenurodyta kitaip)

PASTABOS:

1. VISUS MATMENIS BŪTINA TIKSLINTI VIETOJE.
2. ESANT NEATITIKIMAMS BŪTINA INFORMUOTI PROJEKTO AUTORIŲ IR ĮSTAIGOS VADOVĄ.
3. MATMENIS DUOTI NUO ESAMOS APDAILOS (PLYTELIŲ).
4. VISI PRAĖJIMAI, DURŲ ANGOS ATIDARIUS DURIS TURI BŪTI NE MAŽIAU NEI 85 CM PLOČIO, TURI BŪTI PRITAIKYTA NEĮGALIJŲ VĒŽIMĖLIŲ PRAVAŽIUOTI.
5. ESAMOS SIENOS VALOMOS, GLAISTOMOS, DAŽOMOS INTERJERINIAIS, GERAI PLAUNAMAI DAŽAIS. PARENKAMA NAUJA SIENŲ SPALVA. PRIEŠ DAŽANT PATEIKTI 2-3 VARIANTUS A3 DYDŽIO SPALVOS BANDYMUS.

Agnė Petkūnienė, veikianti pagal nuolatinio Lietuvos gyventojų individualios veiklos vykdymo pažymą Nr. 1262679
Verkių Sodų 2-oji g. 1, Vilnius

OBJKTAS: UTENOS DAUNIŠKIO GIMNAZIJA
ADRESAS: VAIŽGANTO G. 48, LT-28185, UTENA

Architektė A.Petkūnienė +370 (676) 21 695

Architektė A.Bogomolnikova +370 (620) 92 651

BRĖŽINIO PAVADINIMAS:
LUBŲ IR APŠVIETIMO PLANAS
Patalpos: KAD. NR. 2-13, 2-14, 2-15
BENDRADARBYSTĖS ERDVĖ


UŽSAKOVAS:
UTENOS DAUNIŠKIO GIMNAZIJA

PROJEKTAS:
INTERJERO PROJEKTAVIMO PASLAUGOS
UTENOS ŠVIETIMO ĮSTAIGOMS

kad.nr. 2-13
50.81 kv.m.

kad.nr. 2-14
50.28 kv.m.

kad.nr. 2-15
15.95 kv.m.

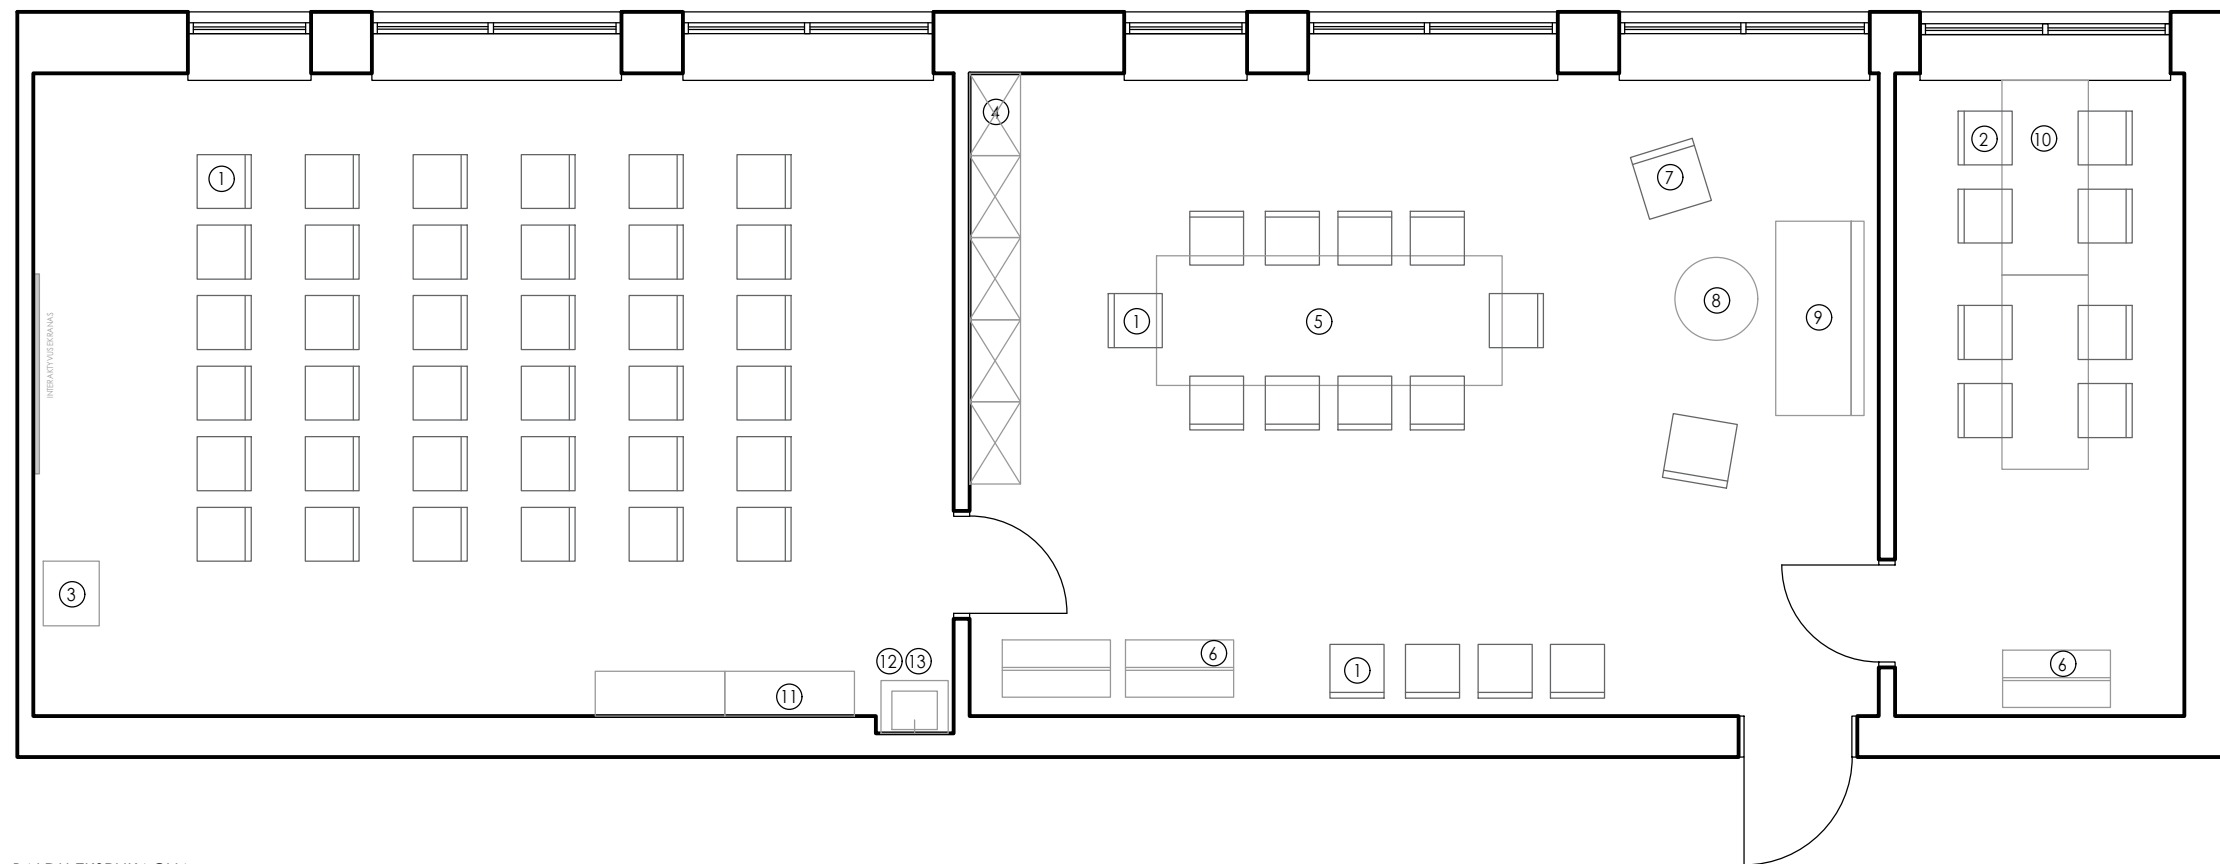


BALDŲ EKSPLIKACIJA

NR.	Pavadinimas	Kiekis
1	Kėdė su porankiais	50 vnt
2	Kėdė be porankių	8 vnt
3	Reguliuojamo aukščio stalas	1 vnt
4	Spinta	5 vnt
5	Konferencinis stalas	1 vnt
6	Kabyla rūbams	3 vnt
7	Krėslukas (modulinė sofa)	2 vnt
8	Kavos staliukas	1 vnt
9	Sofa	1 vnt
10	Sulankstomas stalas	2 vnt
11	Spintelė stumdomomis durimis	2 vnt
12	Spintelė su praustu	1 vnt
13	Viršutinė spintelė virš praustu	1 vnt

PASTABOS:


1. VISUS MATMENIS BŪTINA TIKSLINTI VIETOJE.
2. ESANT NEATITIKIMAMS BŪTINA INFORMUOTI PROJEKTO AUTORIŲ IR ĮSTAIGOS VADOVĄ.
3. MATMENIS DUOTI NUO ESAMOS APDAILOS (PLYTELIŲ).
4. VISI PRAĖJIMAI, DURŲ ANGOS ATIDARIUS DURIS TURI BŪTI NE MAŽIAU NEI 85 CM PLOČIO, TURI BŪTI PRITAIKYTA NEJGALIŲJŲ VEŽIMĖLIUI PRAVAŽIUOTI.

Agnė Petkūnienė, veikianči pagal nuolatinio Lietuvos gyventojų individualios veiklos vykdymo pažymą Nr. 1262679 Verkių Sodų 2-oji g. 1, Vilnius			OBJKTAS: UTENOS DAUNIŠKIO GIMNAZIJA ADRESAS: VAIŽGANTO G. 48, LT-28185, UTENA		
Architektė	A.Petkūnienė	+370 (676) 21 695	BRĖŽINIO PAVADINIMAS: BALDŲ IR ĮRANGOS PLANAS Patalpos: KAD. NR. 2-13, 2-14, 2-15 BENDRADARBYSTĖS ERDVĖ		
Architektė	A.Bogomolnikova	+370 (620) 92 651			
UŽSAKOVAS: UTENOS DAUNIŠKIO GIMNAZIJA			PROJEKTAS: INTERJERO PROJEKAVIMO PASLAUGOS UTENOS ŠVIETIMO ĮSTAIGOMS	Lapas 11	Lapų 13

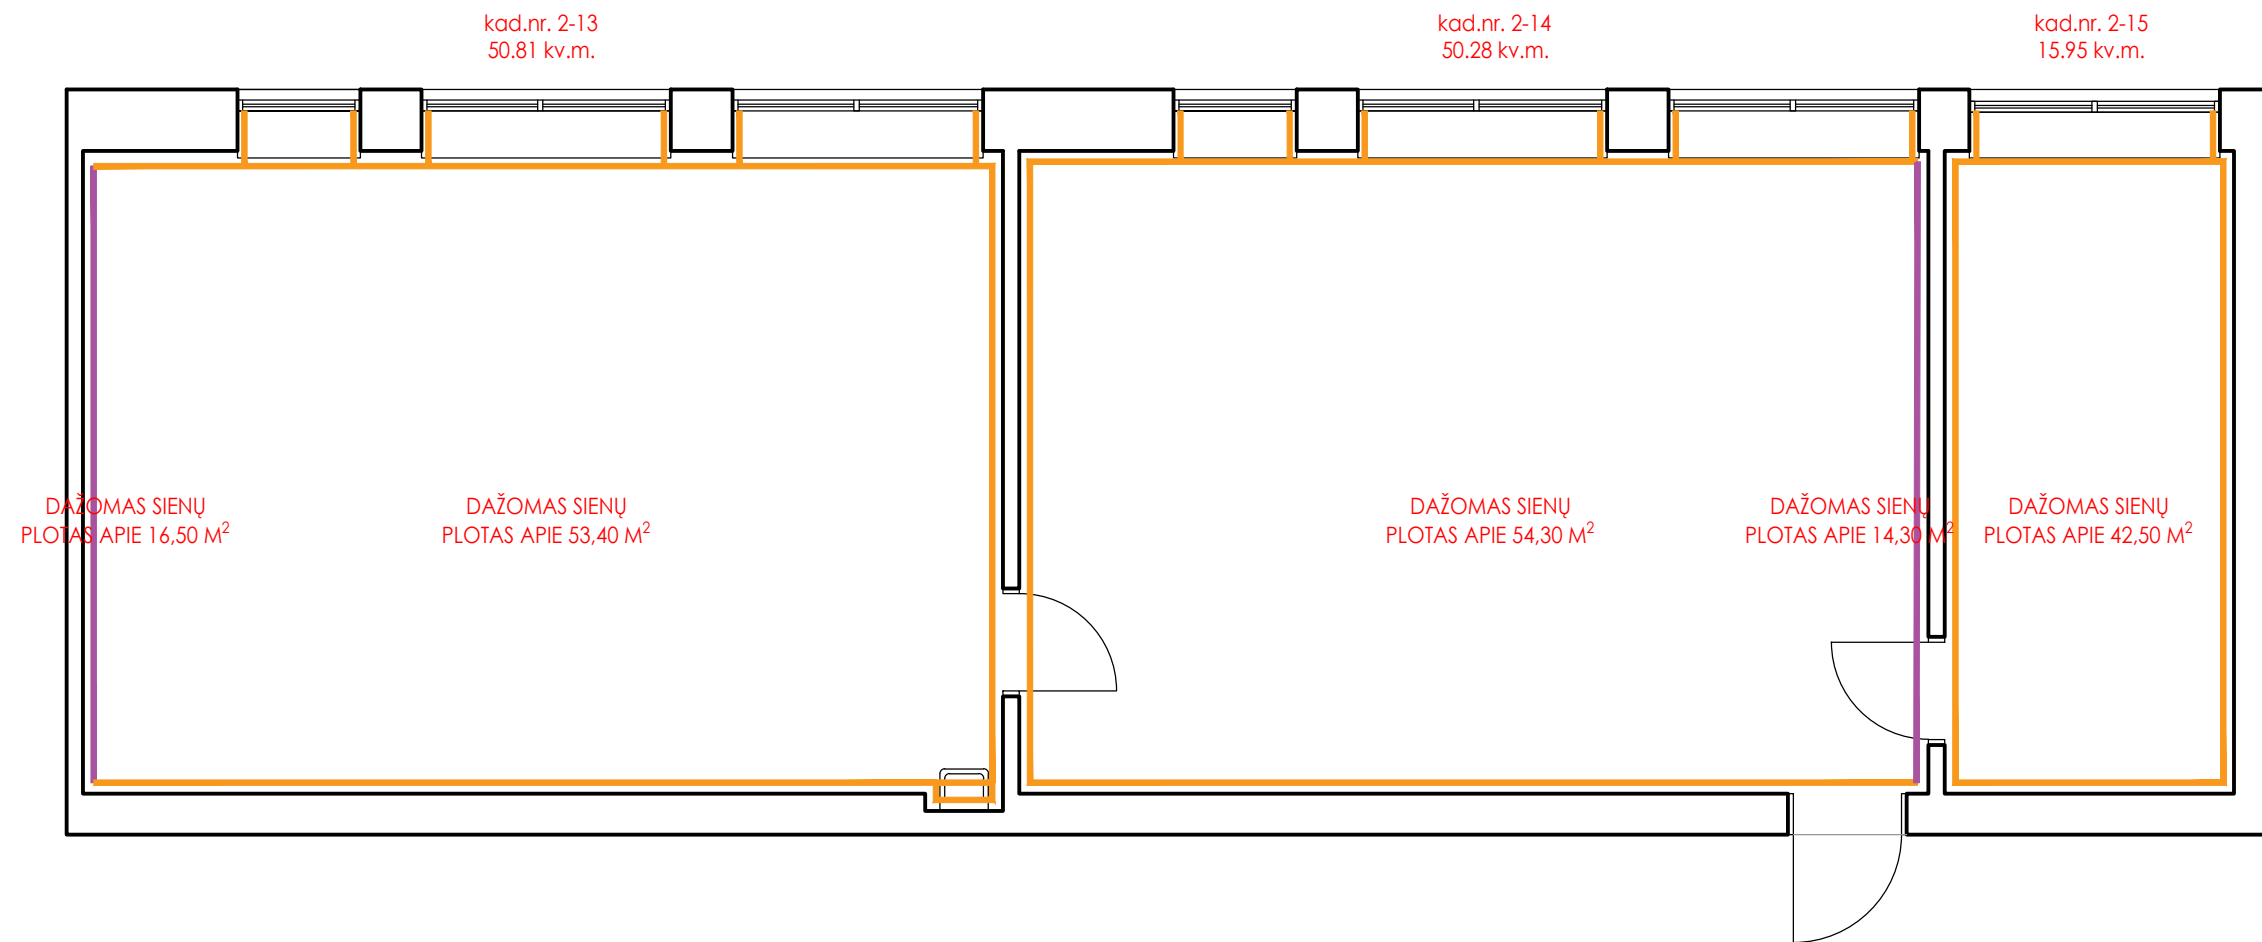

SUTARTINIAI ŽYMĖJIMAI:

	Dažoma, apie 150,20 m ² (derinama)
	Dažoma, apie 30,80 m ² (derinama)
	Klijuojamos plytelės, apie 2,20 m ² (derinama)

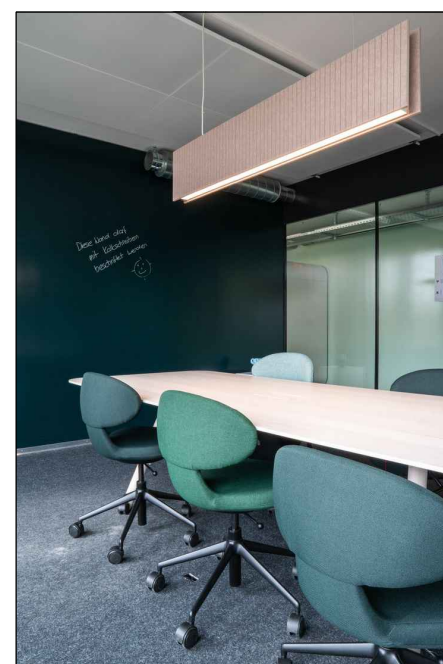

Sienu apdailos analogas (vandens pagrindo juodos lentos dažai skirti sukurti paviršių ant kurio galima rašyti ir piešti), violetinis žymėjimas

PASTABOS:

1. VISUS MATMENIS BŪTINA TIKSLINTI VIETOJE.
2. ESANT NEATITIKIMAMS BŪTINA INFORMUOTI PROJEKTO AUTORIŲ IR ĮSTAIGOS VADOVĄ.
3. MATMENIS DUOTI NUO ESAMOS APDAILOS (PLYTELIŲ).
4. VISI PRAĖJIMAI, DURŲ ANGOS ATIDARIUS DURIS TURI BŪTI NE MAŽIAU NEI 85 CM PLOČIO, TURI BŪTI PRITAIKYTA NEJGALIŲJŲ VEŽIMĖLIUI PRAVAŽIUOTI.


Agnė Petkūnienė, veikianči pagal nuolatinio Lietuvos gyventojo individualios veiklos vykdymo pažymą Nr. 1262679 Verkių Sodų 2-oji g. 1, Vilnius			OBJKTAS: UTENOS DAUNIŠKIO GIMNAZIJA ADRESAS: VAIŽGANTO G. 48, LT-28185, UTENA		
Architektė	A.Petkūnienė	+370 (676) 21 695	BRĖŽINIO PAVADINIMAS: APDAILOS PLANAS Patalpos: KAD. NR. 2-13, 2-14, 2-15 BENDRADARBYSTĖS ERDVĖ		
Architektė	A.Bogomolnikova	+370 (620) 92 651			
UŽSAKOVAS: UTENOS DAUNIŠKIO GIMNAZIJA			PROJEKTAS: INTERJERO PROJEKTAVIMO PASLAUGOS UTENOS ŠVIETIMO ĮSTAIGOMS	Lapas 12	Lapų 13

kad.nr. 2-13
50.81 kv.m.

kad.nr. 2-14
50.28 kv.m.

kad.nr. 2-15
15.95 kv.m.

Įrengiamas lovyss, kuris sujungiamas su darbo vieta ir išmanių ekranu. Pro lovį turi tilpti išeiti laidai su galvutėmis: HDMI laidas, USB a USB type b, internetas. Tikslintis jungtis pagal gaminius.

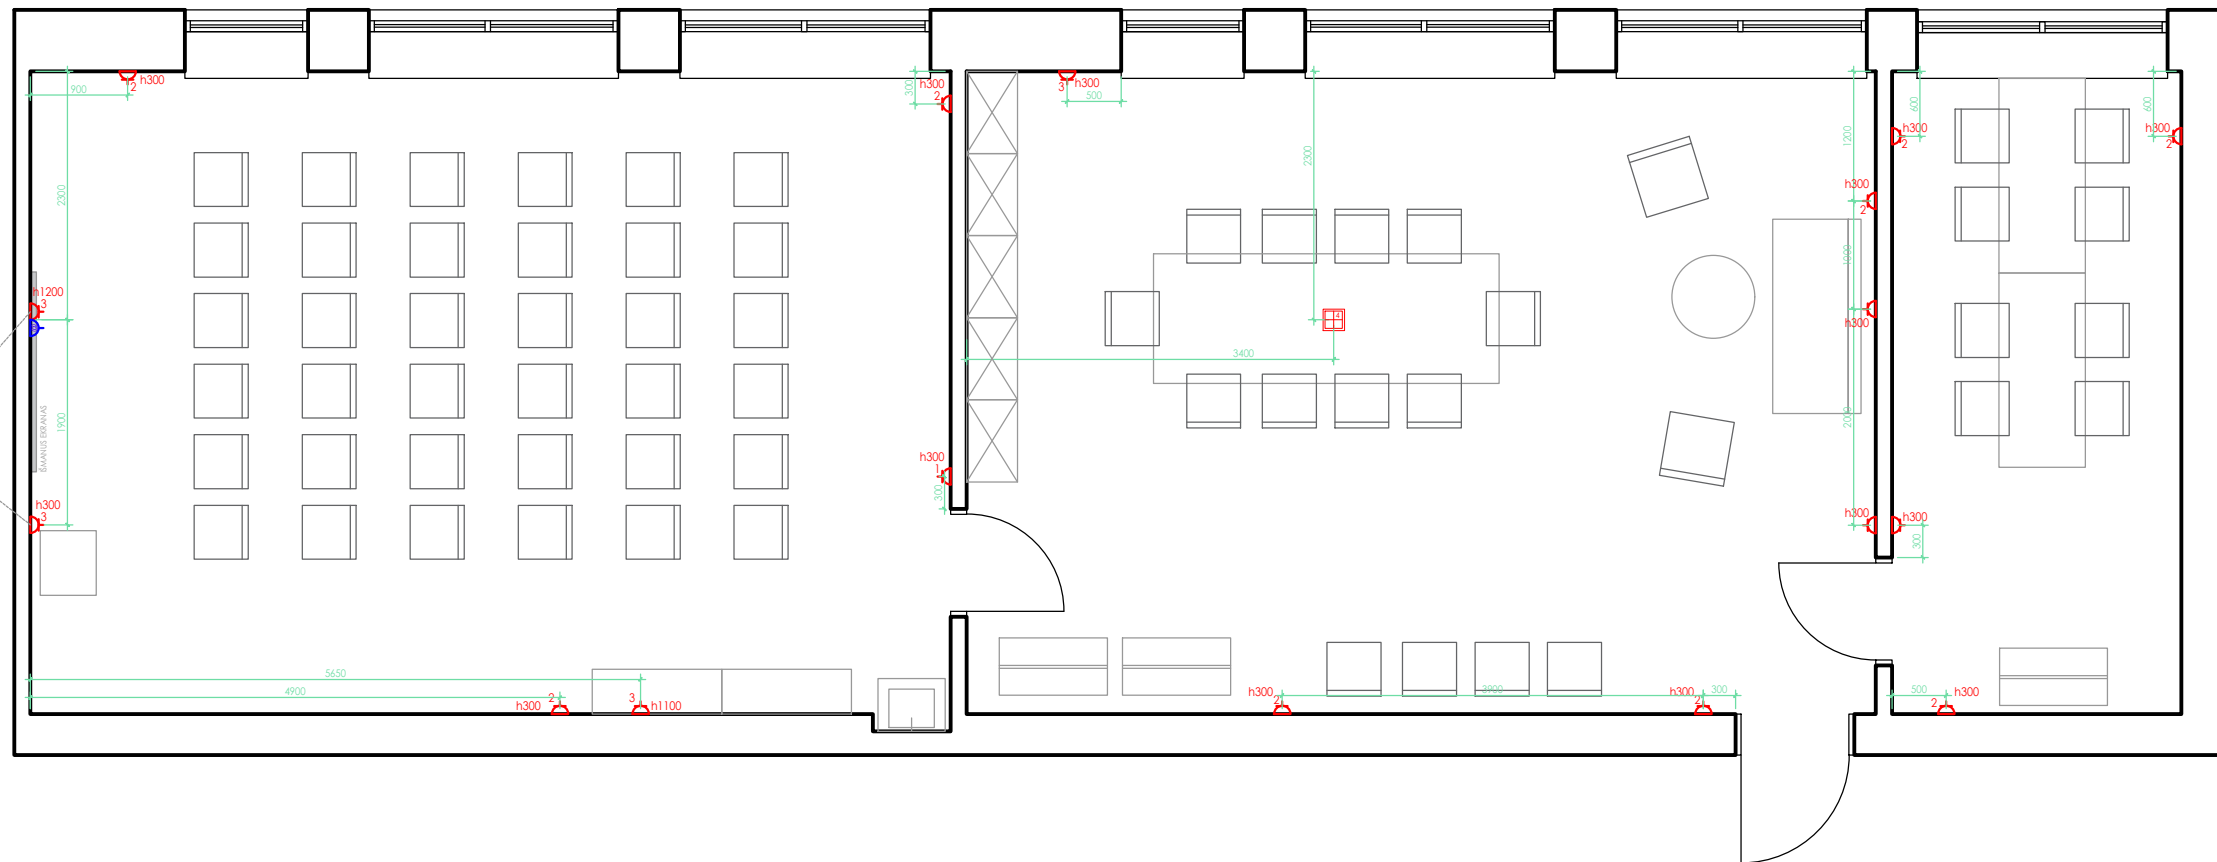

PASTABOS:

1. VISUS MATMENIS BŪTINA TIKSLINTI VIETOJE.
2. ESANT NEATITIKIMAMS BŪTINA INFORMUOTI PROJEKTO AUTORIŲ IR ĮSTAIGOS VADOVĄ.
3. MATMENIS DUOTI NUO ESAMOS APDAILOS (PLYTELIŲ).
4. VISI PRAĖJIMAI, DURŲ ANGOS ATIDARIUS DURIS TURI BŪTI NE MAŽIAU NEI 85 CM PLOČIO, TURI BŪTI PRITAIKYTA NEJGALIŲJŲ VEŽIMĖLIUI PRAVAŽIUOTI.

SUTARTINIAI ŽYMĖJIMAI

	VIENPOLIS JUNGKIS (h-90 cm jei nenurodyta kitaip)
	Kabelio atvadas sienoje/grindyse
	LAN / kompiuterinio ryšio tinklas
	Rozetė, nenurodomas šaltis
	Elizdų grindinė dėžutė
	Rozetė balde (PERKAMAS ir MONTUOJAMAS SU BALDAIS)

Agnė Petkūnienė, veikianti pagal nuolatinio Lietuvos gyventojo individualios veiklos vykdymo pažymą Nr. 1262679 Verkių Sodų 2-oji g. 1, Vilnius		OBJKTAS: UTENOS DAUNIŠKIO GIMNAZIJA ADRESAS: VAIŽGANTO G. 48, LT-28185, UTENA	
Architektė	A.Petkūnienė	+370 (676) 21 695	
Architektė	A.Bogomolnikova	+370 (620) 92 651	
UŽSAKOVAS: UTENOS DAUNIŠKIO GIMNAZIJA		BRĖŽINIO PAVADINIMAS: ELEKTROS PLANAS Patalpos: KAD. NR. 2-13, 2-14, 2-15 BENDRADARBYSTĖS ERDVĖ	
		PROJEKTAS: INTERJERO PROJEKTAVIMO PASLAUGOS UTENOS ŠVIETIMO ĮSTAIGOMS	Lapas 13
			Lapų 13