Esamos požeminės komunikacijos sutikslintos

Eil. Nr.	Įstaigos pavadinimas	Sutiksl. data	Sutikslintojo pareigos,pavardė	Parašas	Pastabos
1	VRSA statybos skyrius	2015 09 23	A. Paškevič		21. 7/15-581
2	TEO AB LT				
3	AB "LESTO"	2015 09 09			21
4	AB "Lietuvos dujos" Vilniaus filialas				
5	Vilniaus raj. Žemės ūkio skyrius				

Koordinačių sistema: LKS 94
Aukščių sistema: Baltijos

PAREIGOS	PAVARDĖ
Grupės vadovas	V.Bilinskas
Matininkas	M.Šagoiko
Kvalifikacijos pažymėjimas 1GKV	
UŽSAKOVAS	

UAB"GEO GROUP"
Vilniaus m. Kaimelio g. 5

Objektas: Vilniaus r., Rudaminos sen., Rudaminos k., Taikos g.

BRĖŽINYS	Inžinerinė topografinė nuotrauka		
Objekto Nr.	MASTELIS	Lapas/Lapų	Data
zmk0819	1:500	1/2	2015.08.19




EKSPLIKACIJA IR SUTARTINIAI PAŽYMĖJIMAI

- SKLYPO RIBA
- DARBŲ ZONOS RIBA
- 1 — PROJEKTUOJAMAS SPORTO IR LAISVALAIKIO KOMPLEKSAS (8.14)
- 2 — VĖLIAVŲ STIEBAI - 4vnt.
- ĮVAŽIAVIMAS Į SKLYPĄ
- ĮĖJIMAS Į PASTATĄ
- 150.50 / 150.45 — PROJEKTINĖ ALTITUDĖ / ESAMA ALTITUDĖ
- 150.00 — PROJEKTUOJAMOS IZOGIPSĖS

PASTABOS:
1. Vykdant statybos darbus visus matmenis būtina tikslinti vietoje.
2. Statybos darbų rangovas, prieš pradėdamas vykdyti žemės darbus, privalo išsikviesti inžinerinius tinklus eksploatuojančios organizacijos atstovą.
3. Statybos darbai turi būti vykdomi griežtai pagal projektą, pasirašant nustatyta tvarka darbų aktus, vykdant statybos priežiūrą vykdančių tarnybų reikalavimus, turint gaminių sertifikavimo arba kitus kokybę įrodančius dokumentus.
4. Šalia esamų požeminių komunikacijų žemės darbus vykdyti rankiniu būdu, nepažeidžiant jų. Pažeidus sutvarkyti.
5. Projekte numatyti reikalavimai medžiagoms, gaminiams, darbų vykdymui pagal turimus pradinius duomenis. Statybos metu atsiradus nenumatytoms aplinkybėms, šie reikalavimai gali būti patikslinti projekto vykdymo priežiūros metu.
6. Visos statybos ir apdailos medžiagos turi atitikti LR galiojančius priešgaisrinės saugos ir higienos reikalavimus bei turėti atitikties sertifikatus.

Atestato Nr.5637	UAB "Projektų rengimo centras" Žemaitės g. 21, Vilnius, LT-03118				**SPORTO IR LAISVALAIKIO KOMPLEKSO (8.14) TAIKOS G. 1A (sklypo unik. Nr.: 4400-1262-1466), RUDAMINOS K., VILNIAUS R. SAV. STATYBOS PROJEKTAS**
A295	PV	J. Fišeris		2016	Laida
	UAB "Tiksli forma" Vokiečių g. 24, Vilnius, LT-01130				SKLYPO VERTIKALUS PLANAS M 1:500 — 0
A295	PDV	J. Fišeris		2016	
Stadija	Užsakovas/Statytojas:				Lapas / Lapų
TP	**Vilniaus rajono savivaldybės administracija** Rinktinės g. 50, LT-09318 Lietuva				PRC15-463-TP-BD-02 — 01 / 01

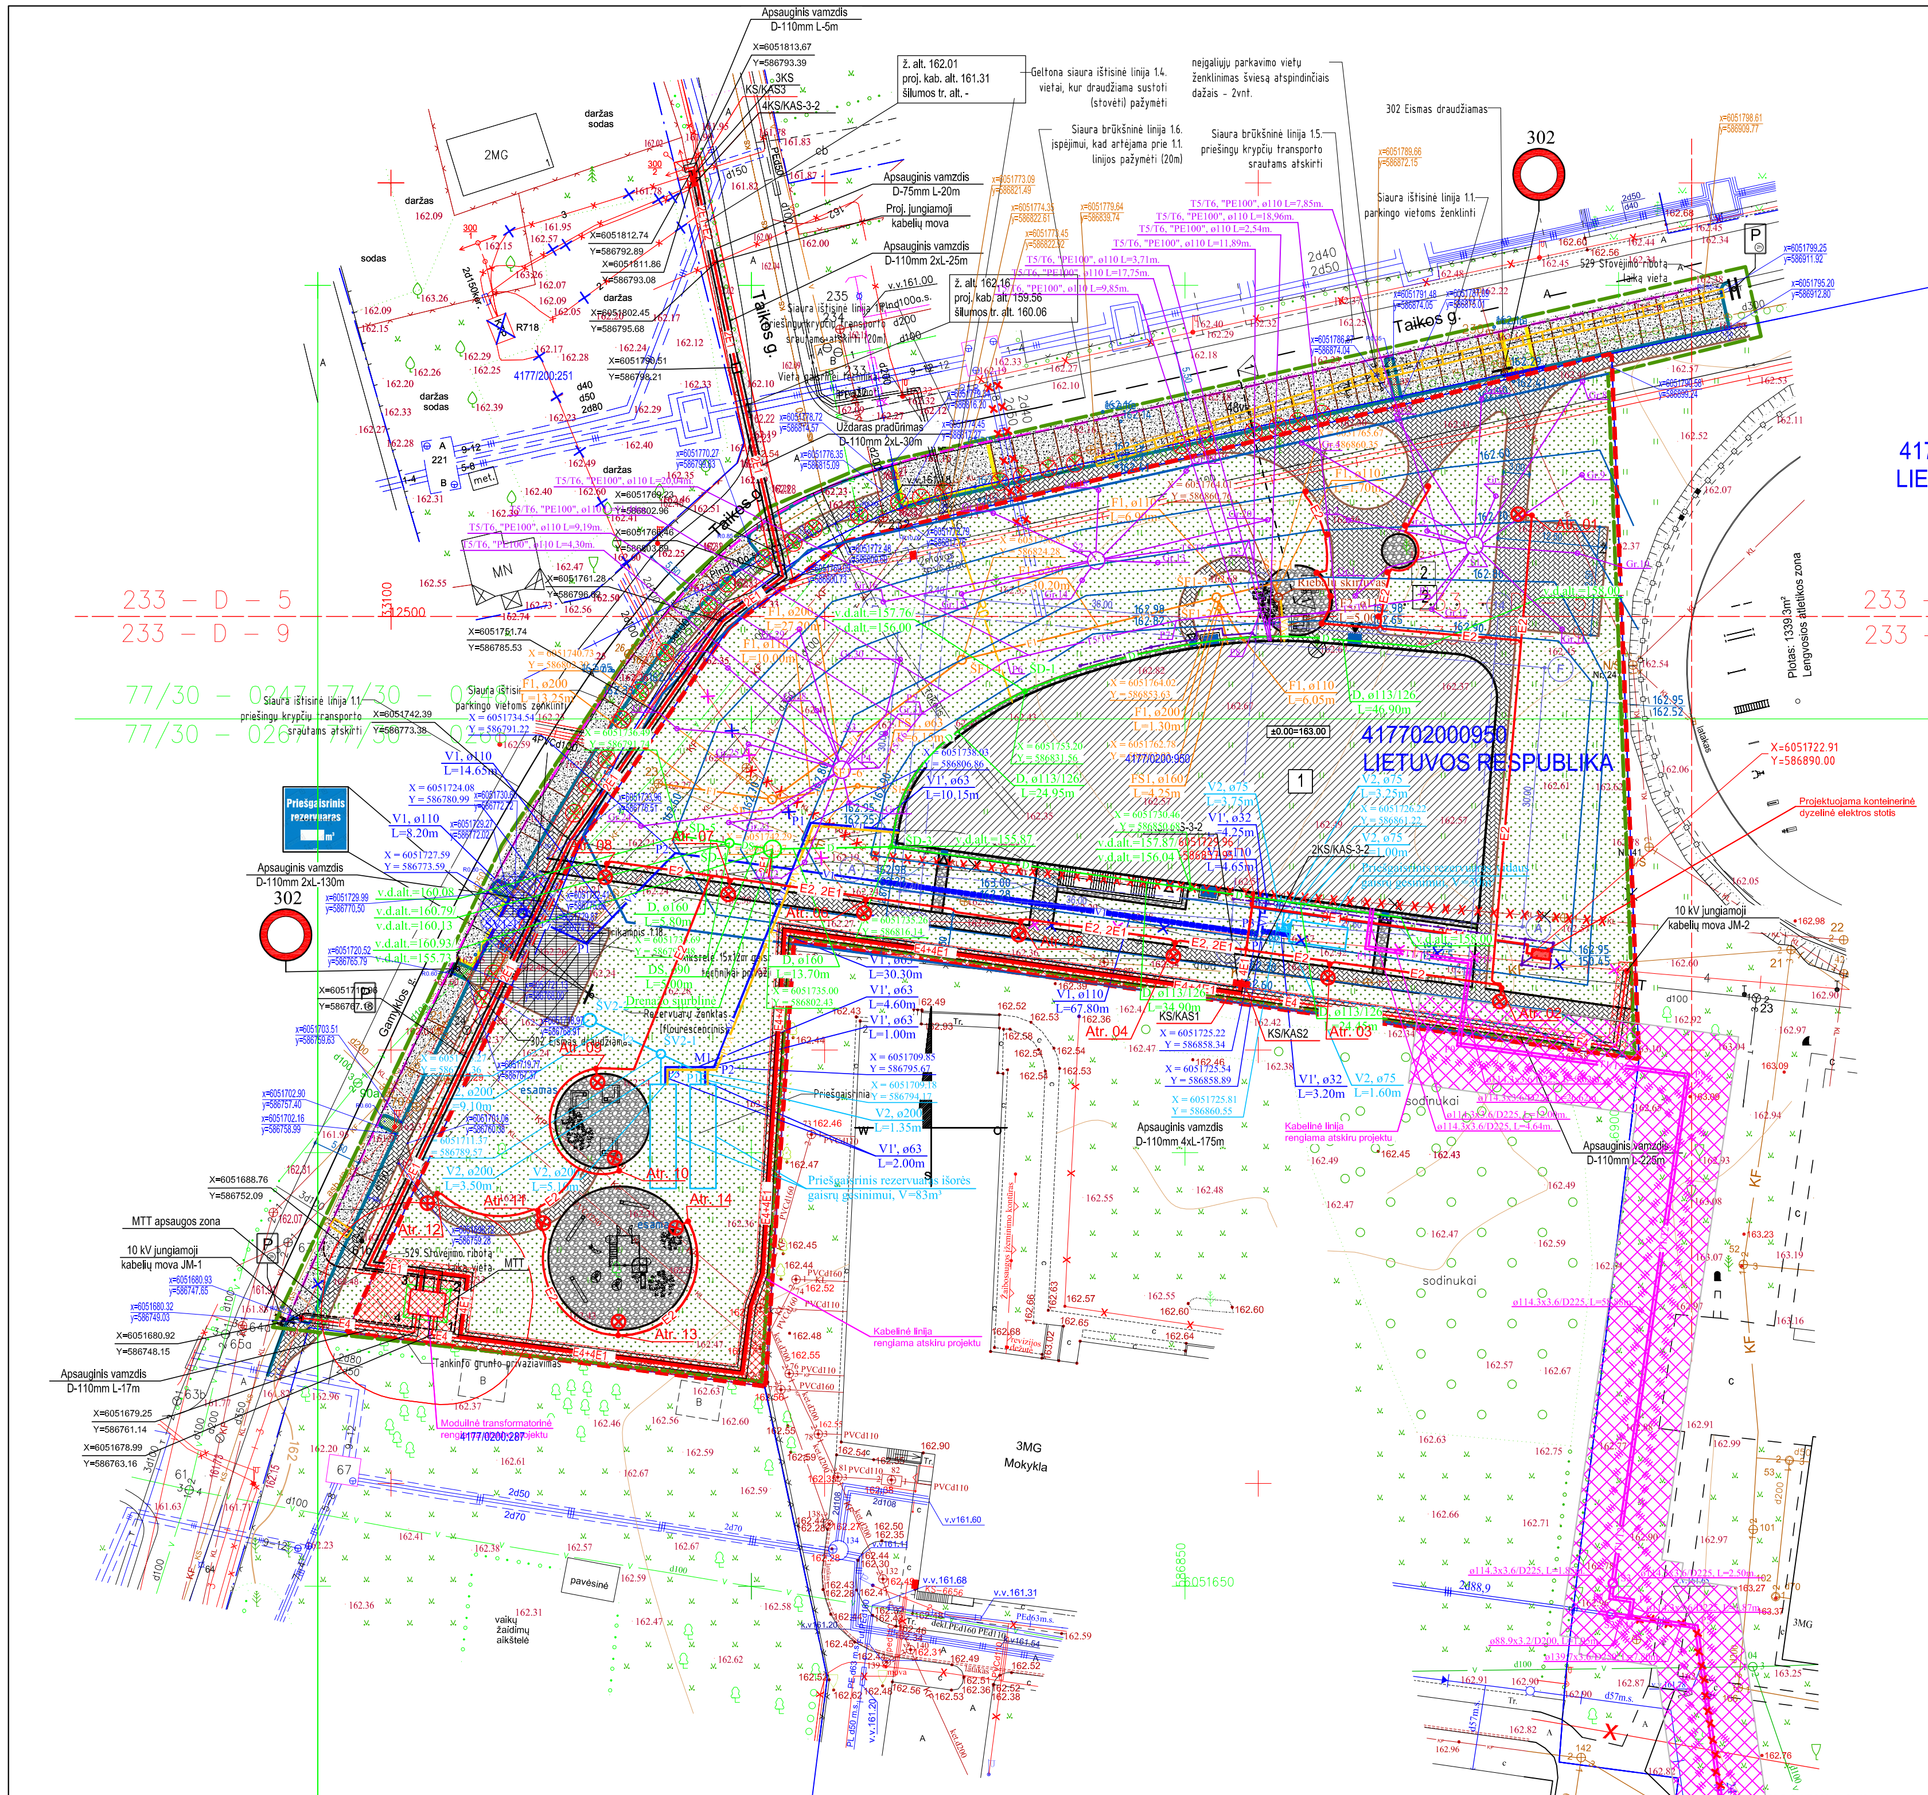

SITUACIJOS SCHEMA



EKSPLIKACIJA IR SUTARTINIAI ŽYMĖJIMAI

- SKLYPO RIBA
- DARBŲ ZONOS RIBA
- 1 — PROJEKTUOJAMAS SPORTO IR LAISVALAIKIO KOMPLEKSAS (8.14)
- 2 — VĖLIAVŲ STIEBAI - 4vnt.
- ĮVAŽIAVIMAS Į SKLYPĄ
- ĮĖJIMAS Į PASTATĄ
- GATVĖS BORTAI (150x300x1000) ANT BETONINIO PAMATO - 215m
- ĮVAŽIAVIMO BORTAI (1000x220x150) ANT BETONINIO PAMATO - 210m
- VEJOS BORTAI (80x200x1000) ANT BETONINIO PAMATO - 990m
- BETONINĖS TRINKELĖS 60x100x200cm (ANT NAUJŲ PASLUOKSNIŲ: ŽIŪR. PJŪV] PER DANGAS) - 970m²
- BETONINĖS TRINKELĖS 80x100x200cm (ANT NAUJŲ PASLUOKSNIŲ: ŽIŪR. PJŪV] PER DANGAS) - 640m²
- ĮSPĖJAMIEJI PAVIRŠIAI ŽMONĖMS SU NEGALIA - 2m²
- GAMTINIAI AKMENUKAI fr.16/48 (ANT NAUJŲ PASLUOKSNIŲ: ŽIŪR. PJŪV] PER DANGAS) - 400m²
- UŽSĖJAMA VEJA - 4000m²
- KERTAMI MEDŽIAI

PROJEKTUOJAMOS PASTATO AŠIŲ SUSIKRTIMO KOORDINAČIŲ ŽINIARAŠTIS

KAMPAS AŠYSE	X	Y
1-A	6051732.17	586817.31
1-F	6051762.06	586819.87
15-A	6051725.75	586892.03
15-F	6051755.64	586894.60

Apšvietimo atramų nužymėjimas

Nr.	X	Y
Atr. 01	6051773.48	586889.99
Atr. 02	6051718.98	586886.50
Atr. 03	6051721.73	586886.70
Atr. 04	6051724.21	586848.87
Atr. 05	6051726.69	586831.04
Atr. 06	6051729.17	586813.21
Atr. 07	6051731.35	586797.53
Atr. 08	6051733.32	586783.35
Atr. 09	6051709.68	586782.08
Atr. 10	6051697.90	586764.76
Atr. 11	6051693.32	586775.38
Atr. 12	6051695.28	586763.77
Atr. 13	6051678.92	586784.64
Atr. 14	6051692.08	586792.71

Geoterminio šildymo sistemos nužymėjimas, T5/T6

Žymėjimas	X	Y	Žymėjimas	X	Y
Gr.1	6051764.20	586869.62	Gr.25	6051747.09	586799.66
Gr.2	6051772.93	586868.87	Gr.26	6051748.88	586791.43
Gr.3	6051771.67	586877.91	Gr.27	6051755.87	586797.30
Gr.4	6051781.84	586863.48	Gr.28	6051750.95	586807.54
Gr.5	6051784.58	586874.47	Gr.29	6051760.36	586805.53
Gr.6	6051786.91	586884.18	Gr.30	6051756.86	586817.16
Gr.7	6051775.70	586885.83	Gr.31	6051748.33	586815.47
Gr.8	6051788.89	586895.83	S3	6051744.16	586810.43
Gr.9	6051778.16	586895.78	P1	6051763.92	586878.41
Gr.10	6051769.12	586895.24	P2	6051761.52	586859.60
Gr.11	6051770.01	586883.37	P3	6051770.62	586837.36
Gr.12	6051762.65	586878.44	P4	6051744.36	586814.72
Š1	6051770.01	586883.37	P5	6051750.62	586819.66
Gr.13	6051768.03	586846.86	P6	6051756.78	586829.46
Gr.14	6051766.00	586838.14	P7	6051761.33	586848.98
Gr.15	6051764.43	586824.24	P8	6051762.59	586858.76
Gr.16	6051763.51	586815.21			
Gr.17	6051753.73	586827.90			
Gr.18	6051776.41	586840.04			
Gr.19	6051778.59	586850.13			
Gr.20	6051772.96	586859.54			
S2	6051768.29	586839.76			
Gr.21	6051740.33	586811.27			
Gr.22	6051733.48	586806.13			
Gr.23	6051738.06	586797.40			
Gr.24	6051737.65	586787.26			

CŠT sistemos nužymėjimas, T1/T2

Žymėjimas	X	Y	Žymėjimas	X	Y
M1	6051586.57	586899.93	P6	6051648.46	586901.36
M2	6051605.44	586910.83	P7	6051588.97	586899.94
M3	6051610.93	586913.62	P8	6051588.65	586902.24
M4	6051646.31	586901.09	P9	6051602.81	586901.89
S1	6051590.99	586902.08	P10	6051605.37	586914.75
S2	6051646.77	586899.14	P11	6051645.48	586909.12

Esamos požeminės komunikacijos sutikslintos

Eil. Nr.	Įstaigos pavadinimas	Sutikslinimo data	Sutikslintojo pareigos,pavardė		Pastabos
1	VRSA statybos skyrius	2015 09 23	A. Paškevičius		Žr. TMS-87
2	TEO AB LT				
3	AB "LESTO"	Žr. Nr. 5203	15.09.09		Ž1
4	AB "Lietuvos dujos" Vilniaus filialas				
5	Vilniaus raj. Žemės ūkio skyrius				


Koordinačių sistema: LKS 94
Aukščių sistema: Baltijos

PAREIGOS	PAVARDĖ	P
Grupės vacovas	V.Bilinskas	
Matininkas	M.Šagoiko	
Kvalifikacijos pažymėjimas	IGKV-109	
UŽSAKOVAS		

UAB"GEO GROUP"
Vilniaus m. Kaimelio g. 5

Objektas: Vilniaus r., Rudaminos sen., Rudaminos k., Taikos g.			
BRĖŽINYS	Inžinerinė topografinė nuotrauka		
Objekto Nr.	MASTELIS	Lapas/Lapų	Data
zmk0819	1:500	1/2	2015.08.19

Atestato Nr.					
	PRC	UAB "Projektų rengimo centras" Žemaitės g. 21, Vilnius, LT-03118			SPORTO IR LAISVALAIKIO KOMPLEKSO (8.14) TAIKOS G. 1A (sklypo unik. Nr.: 4400-1262-1466), RUDAMINOS K., VILNIAUS R. SAV. STATYBOS PROJEKTAS
A295	PV	J. Fišeris		2016	Laida
		UAB "Tiksli forma" Vokiečių g. 24, Vilnius, LT-01130			SUVESTINIS SKLYPO INŽINERINIŲ TINKLŲ PLANAS M 1:500 — 0
A295	PDV	J. Fišeris		2016	
13460	PDV	T. Cipkus		2016	
20490	PDV	M. Gruodis		2016	
Stadija	Užsakovas/Statytojas:				Lapas / Lapų
TP	**Vilnius rajono savivaldybės administracija** Rinktinės g. 50, LT-09318 Lietuva				PRC15-463-TP-BD-03 — 1 / 1

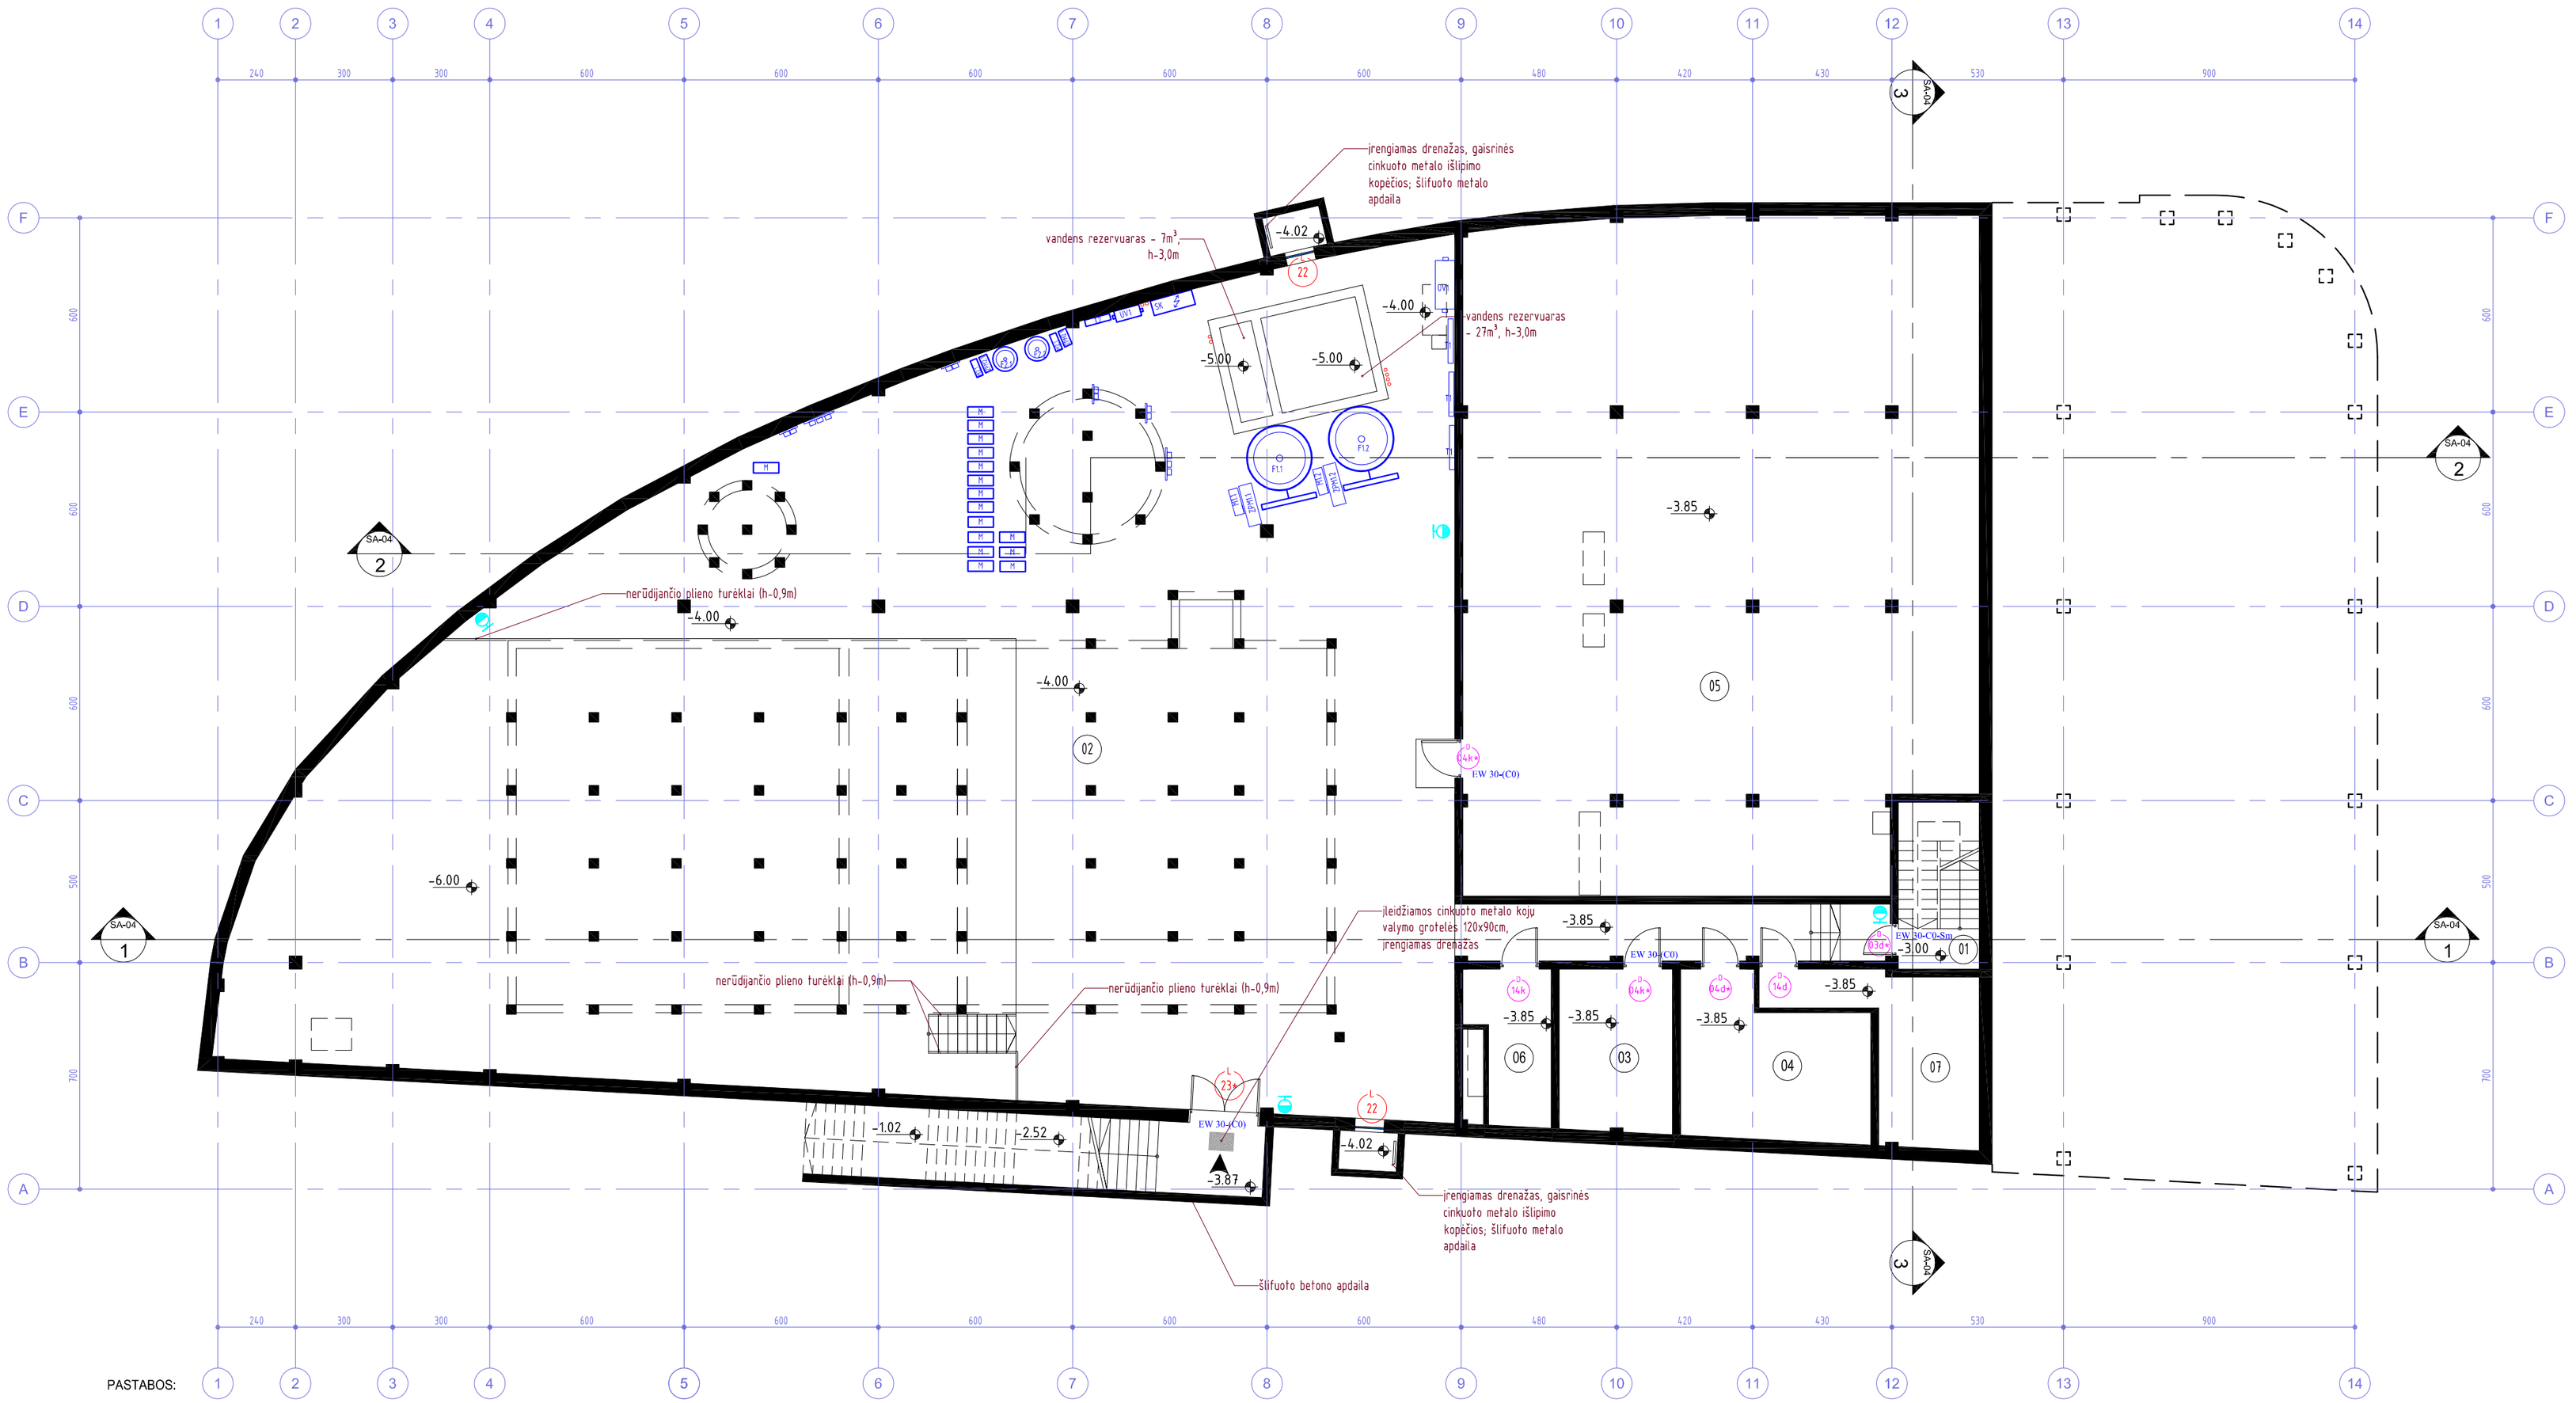


PASTABOS:

1. Matmenys duoti centimetrais;
2. Projektuojamo pastato ±0.00 altitudė priimta pirmo aukšto grindų lygis ir yra 162.90;
3. Prieš užsakant apdailos medžiagas ir gaminius (tipą, spalvą ir t. t.) būtina suderinti su projekto autoriumi, statinio autorinės priežiūros metu;
4. Reikalavimus langams, lauko durims žiūr. šių gaminių žiniaraščiuose ir techninėse specifikacijose;
5. Įrengtos atitvaros turi atitikti STR 2.01.07:2003 "PASTATŲ VIDAUS IR IŠORĖS APLINKOS APSAUGA NUO TRIUKŠMO" reikalavimus;
6. Įrengtos atitvaros turi atitikti STR 2.05.01:2005 "PASTATŲ ATITVARŲ ŠILUMINĖ TECHNIKA" reikalavimus. Projektuojamo pastato energetinė klasė A;
7. Šachtose esančių inžinerinių tinklų stovų vietas, kiekį ir specifikacijas žiūrėti projekto vandentiekio ir nuotekų šalinimo, šildymo - vėdinimo, elektrotechnikos, elektroninių ryšių ir kt. dalyse.
8. Atsiradus nesutapimams pastato inžineriniuose tinkluose tarp architektūrinės ir inžinerinių dalių, reikia vadovautis atitinkamos inžinerinės dalies projektu, kuriame ir yra suprojektuoti šie inžineriniai tinklai.
9. Ties skirtingo mūro (gipskartonio - plytų mūro ir pan.) atitvarų sandūromis, atitvaros mūrjamos taip, kad padarius atitvarų apdailą, jos paviršius būtų vientisas ir lygus visos atitvaros plote. Turi būti naudojamos specialios priemonės, kad neatsirastų apdailos įtrūkimai skirtingų medžiagų sienų ir pertvarų sandūrų vietose;
10. Gipskartonio pertvaras montuoti pagal gamintojo reikalavimus (pvz.: san. mazguose naudoti drėgmei atsparius ir t.t.);
11. Inžinerinių tinklų angos pertvarose projekte nenumatomos - jos daromos statybų metu jau įrengtose pertvarose;
12. Elektros ir ryšių instaliacijai vagos sienose ir pertvarose projekte nenumatomos, vagos daromos statybų metu jau išmūrytose sienose ir pertvarose;
13. Šildymo, vėdinimo, vandentiekio - nuotėkų ir kt. inž. tinklų angos sienose ir pertvarose turi būti sandariai užtaisomos paklojus komunikacijas;
14. Horizontalūs nerūdijančio plieno vėdinimo ortakiai patalpose montuojami prie pat perdangos apačios ir turi būti aptaisyti atspariu drėgmei gipskartoniu ant karkaso arba palikti atvirai (žiūr. apdailos planus);
15. Nuotėkų vamzdžiai nuo unitazų iki stovų klojami virš perdangos plokštės, turi būti tinkamai izoliuoti garso izoliacija, o virš vamzdžių esančios grindys pakeliamos per reikiamą aukštį;
16. Vidaus laiptinių turėklai turi būti iš nerūdijančio plieno, įrengiami pagal pasirinkto gamintojo darbo brėžinius. Turėklų aukštis ne mažiau kaip 0,9m;
17. Atitvarų sudėtinių sluoksnių detales ir įrengimo mazgus žiūr. projekto kontrukcinėje dalyje;
18.Prie kiekvieno įėjimo į pastatą suformuojamas trinkelių dangos pakėlimas iki durų apatinės altitudės;
19.Išorės palangių, parapetų ir cokolio apskardinimo spalva - RAL 9003;
20.Prie kiekvieno praustuvo turi būti įrengti veidrodžiai per visą stalviršio plotį ir 1,2m aukščio, virš plautuvių, neesančių grupėse, įrengti veidrodį 0,9x1,2m(h);
21. PROJEKTAS ATITINKA STATYBOS NORMAS, HIGIENOS, PRIEGAISRINIUS REIKALAVIMUS;
22. PROJEKTO SPRENDINIUS GALIMA KEISTI TIK GAVUS PROJEKTO AUTORIAUS SUTIKIMĄ;
23. PROJEKTAS DETALIZUOJAMAS DARBO PROJEKTO RENGIMO METU.

RŪSIO EKSPLIKACIJA

Nr.	Pavadinimas	Base Area
01	LAIPTINĖ	6.240m²
02	BASEINO POGRINDIS	478.853m²
03	VANDENTIEKIO ĮVADO PATALPA	17.596m²
04	VENTKAMERA	26.176m²
05	VENTKAMERA	325.203m²
06	ELEKTROS ĮVADO PATALPA	10.776m²
07	ŠILUMOS PUNKTAS	20.900m²
		885.745m²

Atestato Nr.5637	PRC UAB "Projektų rengimo centras" Žemaitės g. 21, Vilnius, LT-03118				SPORTO IR LAISVALAIKIO KOMPLEKSO (8.14) TAIKOS G. 1A (sklypo unik. Nr.: 4400-1262-1466), RUDAMINOS K., VILNIAUS R. SAV. STATYBOS PROJEKTAS
A295	PV	J. Fišeris		2016	Laida
	Tiksli forma UAB "Tiksli forma" Vokiečių g. 24, Vilnius, LT-01130				RŪSIO PLANAS M 1:150 — 0
A295	PDV	J. Fišeris		2016	
Stadija	Užsakovas/Statytojas:				Lapas / Lapų
TP	**Vilniaus rajono savivaldybės administracija** Rinktinės g. 50, LT-09318 Lietuva				PRC15-463-TP-BD-04 — 01 / 01

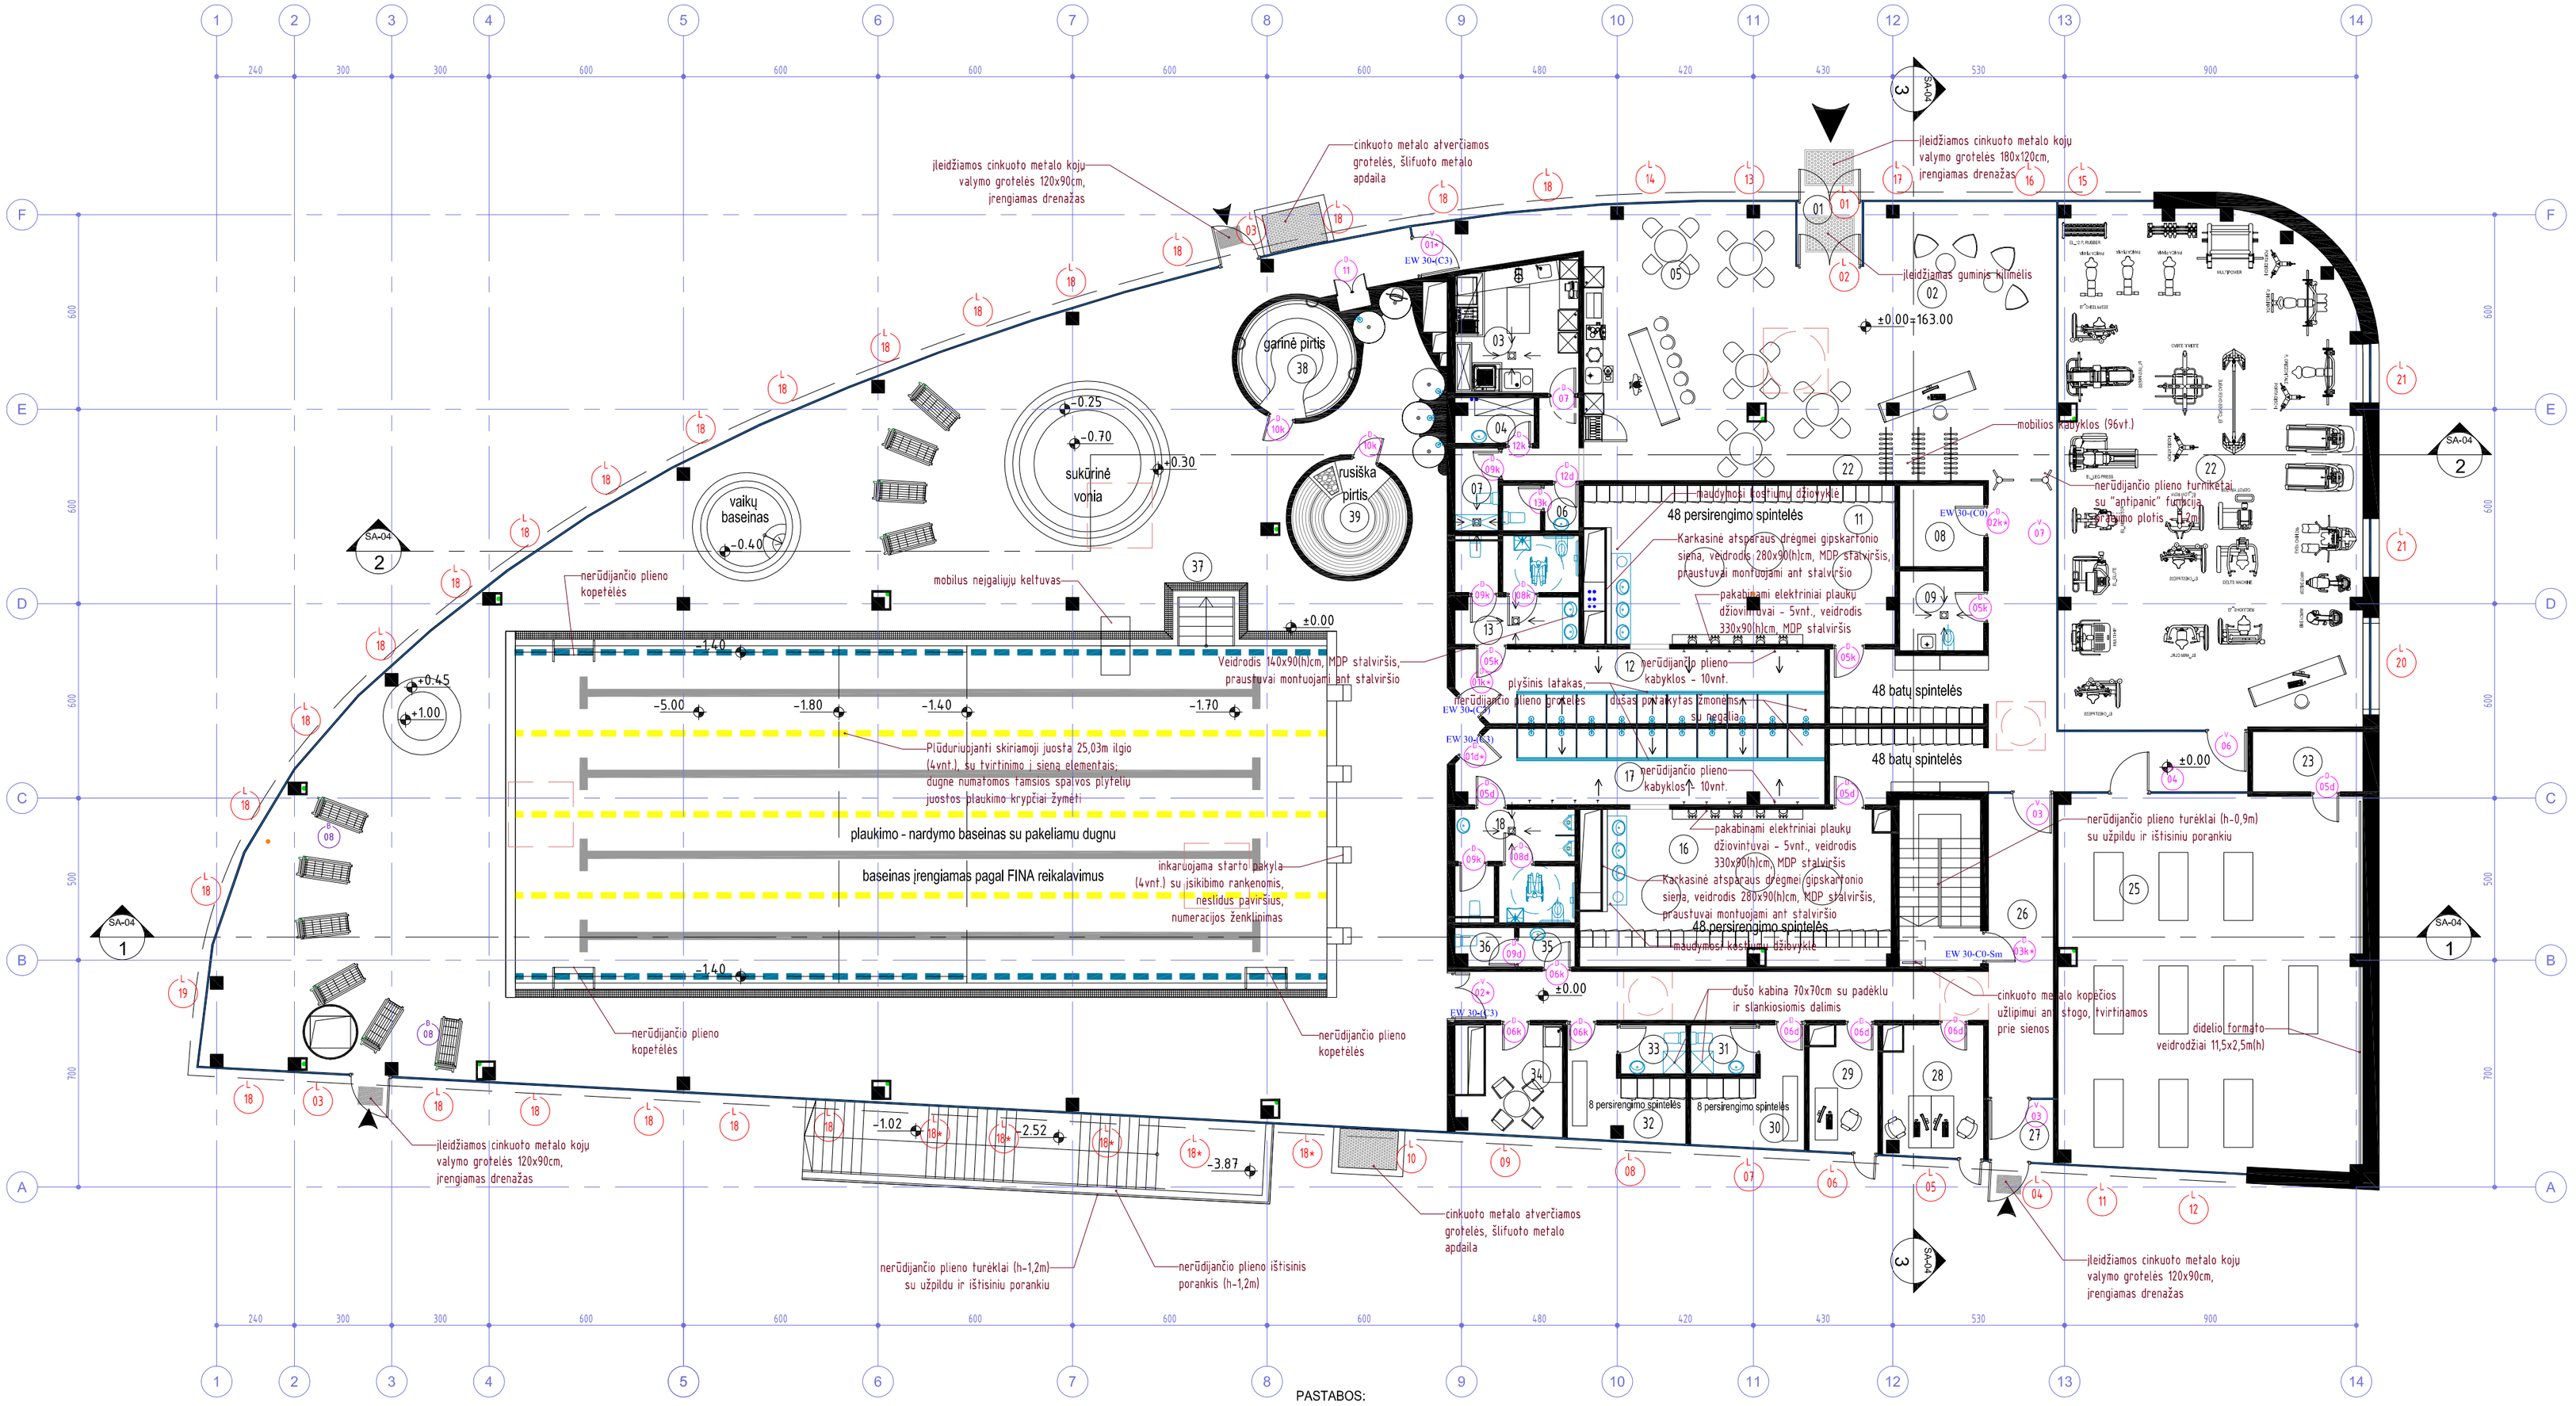

1 AUKŠTO EKSPLIKACIJA

Nr.	Pavadinimas	Base Area
01	TAMBŪRAS	3.900m^2
02	HOLAS - RECEPCIJA	116.851m^2
03	KAVINĖS PAGALBINĖ PATALPA	14.904m^2
04	PERSONALO PATALPA	3.412m^2
05	KAVINĖ - BARAS	68.184m^2
06	SAN. MAZGAS	3.276m^2
07	VALYMO INVENTORIAUS PATALPA	3.379m^2
08	SERVERINĖ	6.463m^2
09	VALYMO INVENTORIAUS PATALPA	6.333m^2
11	MOTERŲ RŪBINĖ	44.520m^2
12	DUŠINĖ	25.372m^2
13	SAN. MAZGAI	12.534m^2
16	VYRŲ RŪBINĖ	43.920m^2
17	DUŠINĖ	25.895m^2

1 AUKŠTO EKSPLIKACIJA

Nr.	Pavadinimas	Base Area
18	SAN. MAZGAI	12.659m^2
22	KARDIO TRENIRUOKLIŲ PATALPA	146.994m^2
23	PAGALBINĖ PATALPA	6.290m^2
25	INTENSYVIOS MANKŠTOS PATALPA	109.327m^2
26	KORIDORIUS	43.477m^2
27	TAMBŪRAS	3.824m^2
28	ADMINISTRACIJA	12.115m^2
29	ADMINISTRACIJA	7.753m^2
30	PERSONALO RŪBINĖ	9.657m^2
31	WC - DUŠINĖ	3.000m^2
32	PERSONALO RŪBINĖ	9.509m^2
33	WC - DUŠINĖ	3.000m^2
34	PERSONALO POILSIO PATALPA	9.127m^2
35	WC TAMBŪRAS	2.073m^2


1 AUKŠTO EKSPLIKACIJA

Nr.	Pavadinimas	Base Area
36	WC	2.199m^2
37	BASEINO - PIRČIŲ ZONA	742.963m^2
38	GARINĖ PIRTIS	10.752m^2
39	RUSIŠKA PIRTIS	10.201m^2
		1523.865m^2

PASTABOS:

1. Matmenys duoti centimetrais;
2. Projektuojamo pastato ±0.00 altitudė priimta pirmo aukšto grindų lygis ir yra 162.90;
3. Prieš užsakant apdailos medžiagas ir gaminius (tipą, spalvą ir t. t.) būtina suderinti su projekto autoriumi, statinio autorinės priežiūros metu;
4. Reikalavimus langams, lauko durims žiūr. šių gaminių žiniaraščiuose ir techninėse specifikacijose;
5. Įrengtos atitvaros turi atitikti STR 2.01.07:2003 "PASTATŲ VIDAUS IR IŠORĖS APLINKOS APSAUGA NUO TRIUKŠMO" reikalavimus;
6. Įrengtos atitvaros turi atitikti STR 2.05.01:2005 "PASTATŲ ATITVARŲ ŠILUMINĖ TECHNIKA" reikalavimus. Projektuojamo pastato energetinė klasė A;
7. Šachtose esančių inžinerinių tinklų stovų vietas, kiekį ir specifikacijas žiūrėti projekto vandentiekio ir nuotekų šalinimo, šildymo - vėdinimo, elektrotechnikos, elektroninių ryšių ir kt. dalyse.
8. Atsiradus nesutapimams pastato inžineriniuose tinkluose tarp architektūrinės ir inžinerinių dalių, reikia vadovautis atitinkamos inžinerinės dalies projektu, kuriame ir yra suprojektuoti šie inžineriniai tinklai.
9. Ties skirtingo mūro (gipskartonio - plytų mūro ir pan.) atitvarų sandūromis, atitvaros mūrijamos taip, kad padarius atitvarų apdailą, jos paviršius būtų vientisas ir lygus visos atitvaros plote. Turi būti naudojamos specialios priemonės, kad neatsirastų apdailos įtrūkimai skirtingų medžiagų sienų ir pertvarų sandūrų vietose;
10. Gipskartonio pertvaras montuoti pagal gamintojo reikalavimus (pvz.: san. mazguose naudoti drėgmei atsparius ir t.t.);
11. Inžinerinių tinklų angos pertvarose projekte nenumatomos - jos daromos statybų metu jau įrengtose pertvarose;
12. Elektros ir ryšių instaliacijai vagos sienose ir pertvarose projekte nenumatomos, vagos daromos statybų metu jau išmūrytose sienose ir pertvarose;
13. Šildymo, vėdinimo, vandentiekio - nuotėkų ir kt. inž. tinklų angos sienose ir pertvarose turi būti sandariai užtaisomos paklojus komunikacijas;
14. Horizontalūs nerūdijančio plieno vėdinimo ortakiai patalpose montuojami prie pat perdangos apačios ir turi būti aptaisyti atspariu drėgmei gipskartoniu ant karkaso arba palikti atvirai (žiūr. apdailos planus);
15. Lietaus nuotekų stovai aptaisomi atspariu drėgmei gipskartoniu (2sl.) ant metalinio karkaso;
16. Nuotėkų vamzdžiai nuo unitazų iki stovų kloјami virš perdangos plokštės, turi būti tinkamai izoliuoti garso izoliacija, o virš vamzdžių esančios grindys pakeliamos per reikiamą aukštį;
17. Vidaus laiptinių turėklai turi būti iš nerūdijančio plieno, įrengiami pagal pasirinkto gamintojo darbo brėžinius. Turėklų aukštis ne mažiau kaip 0,9m;
18. Atitvarų sudėtinių sluoksnių detales ir įrengimo mazgus žiūr. projekto konstrukcinėje dalyje;
19. Prie kiekv. įėjimo į pastatą suformuojamas trinkelių dangos pakėlimas iki durų ap. altitudės;
20. Išorės palangių, parapetų ir cokolio apskardinimo spalva - RAL 9003;
21. Prie kiekvieno praustuvo turi būti įrengti veidrodžiai per visą stalviršio plotį ir 1,2m aukščio, virš plautuvių, neesančių grupėse, įrengti veidrodį 0,9x1,2m(h);
22. PROJEKTAS ATITINKA STATYBOS NORMAS, HIGIENOS, PRIEŠGAISRINIUS REIKALAVIMUS;
23. PROJEKTO SPRENDINIUS GALIMA KEISTI TIK GAVUS PROJEKTO AUTORIAUS SUTIKIMĄ;
24. PROJEKTAS DETALIZUOJAMAS DARBO PROJEKTO RENGIMO METU.

Atestato Nr.5637	PRC	UAB "Projektų rengimo centras" Žemaitės g. 21, Vilnius, LT-03118			SPORTO IR LAISVALAIKIO KOMPLEKSO (8.14) TAIKOS G. 1A (sklypo unik. Nr.: 4400-1262-1466), RUDAMINOS K., VILNIAUS R. SAV. STATYBOS PROJEKTAS
A295	PV	J. Fišeris		2016	
	Tiksli forma	UAB "Tiksli forma" Vokiečių g. 24, Vilnius, LT-01130			PIRMO AUKŠTO PLANAS M 1:150
A295	PDV	J. Fišeris		2016	
	Arch.	E. Šegžda		2016	
	Arch.	D. Gavėnė		2016	
Stadija	Užsakovas/Statytojas:				Lapas / Laida
TP	**Vilniaus rajono savivaldybės administracija** Rinktinės g. 50, LT-09318 Lietuva			PRC15-463-TP-BD-05	02 / 0

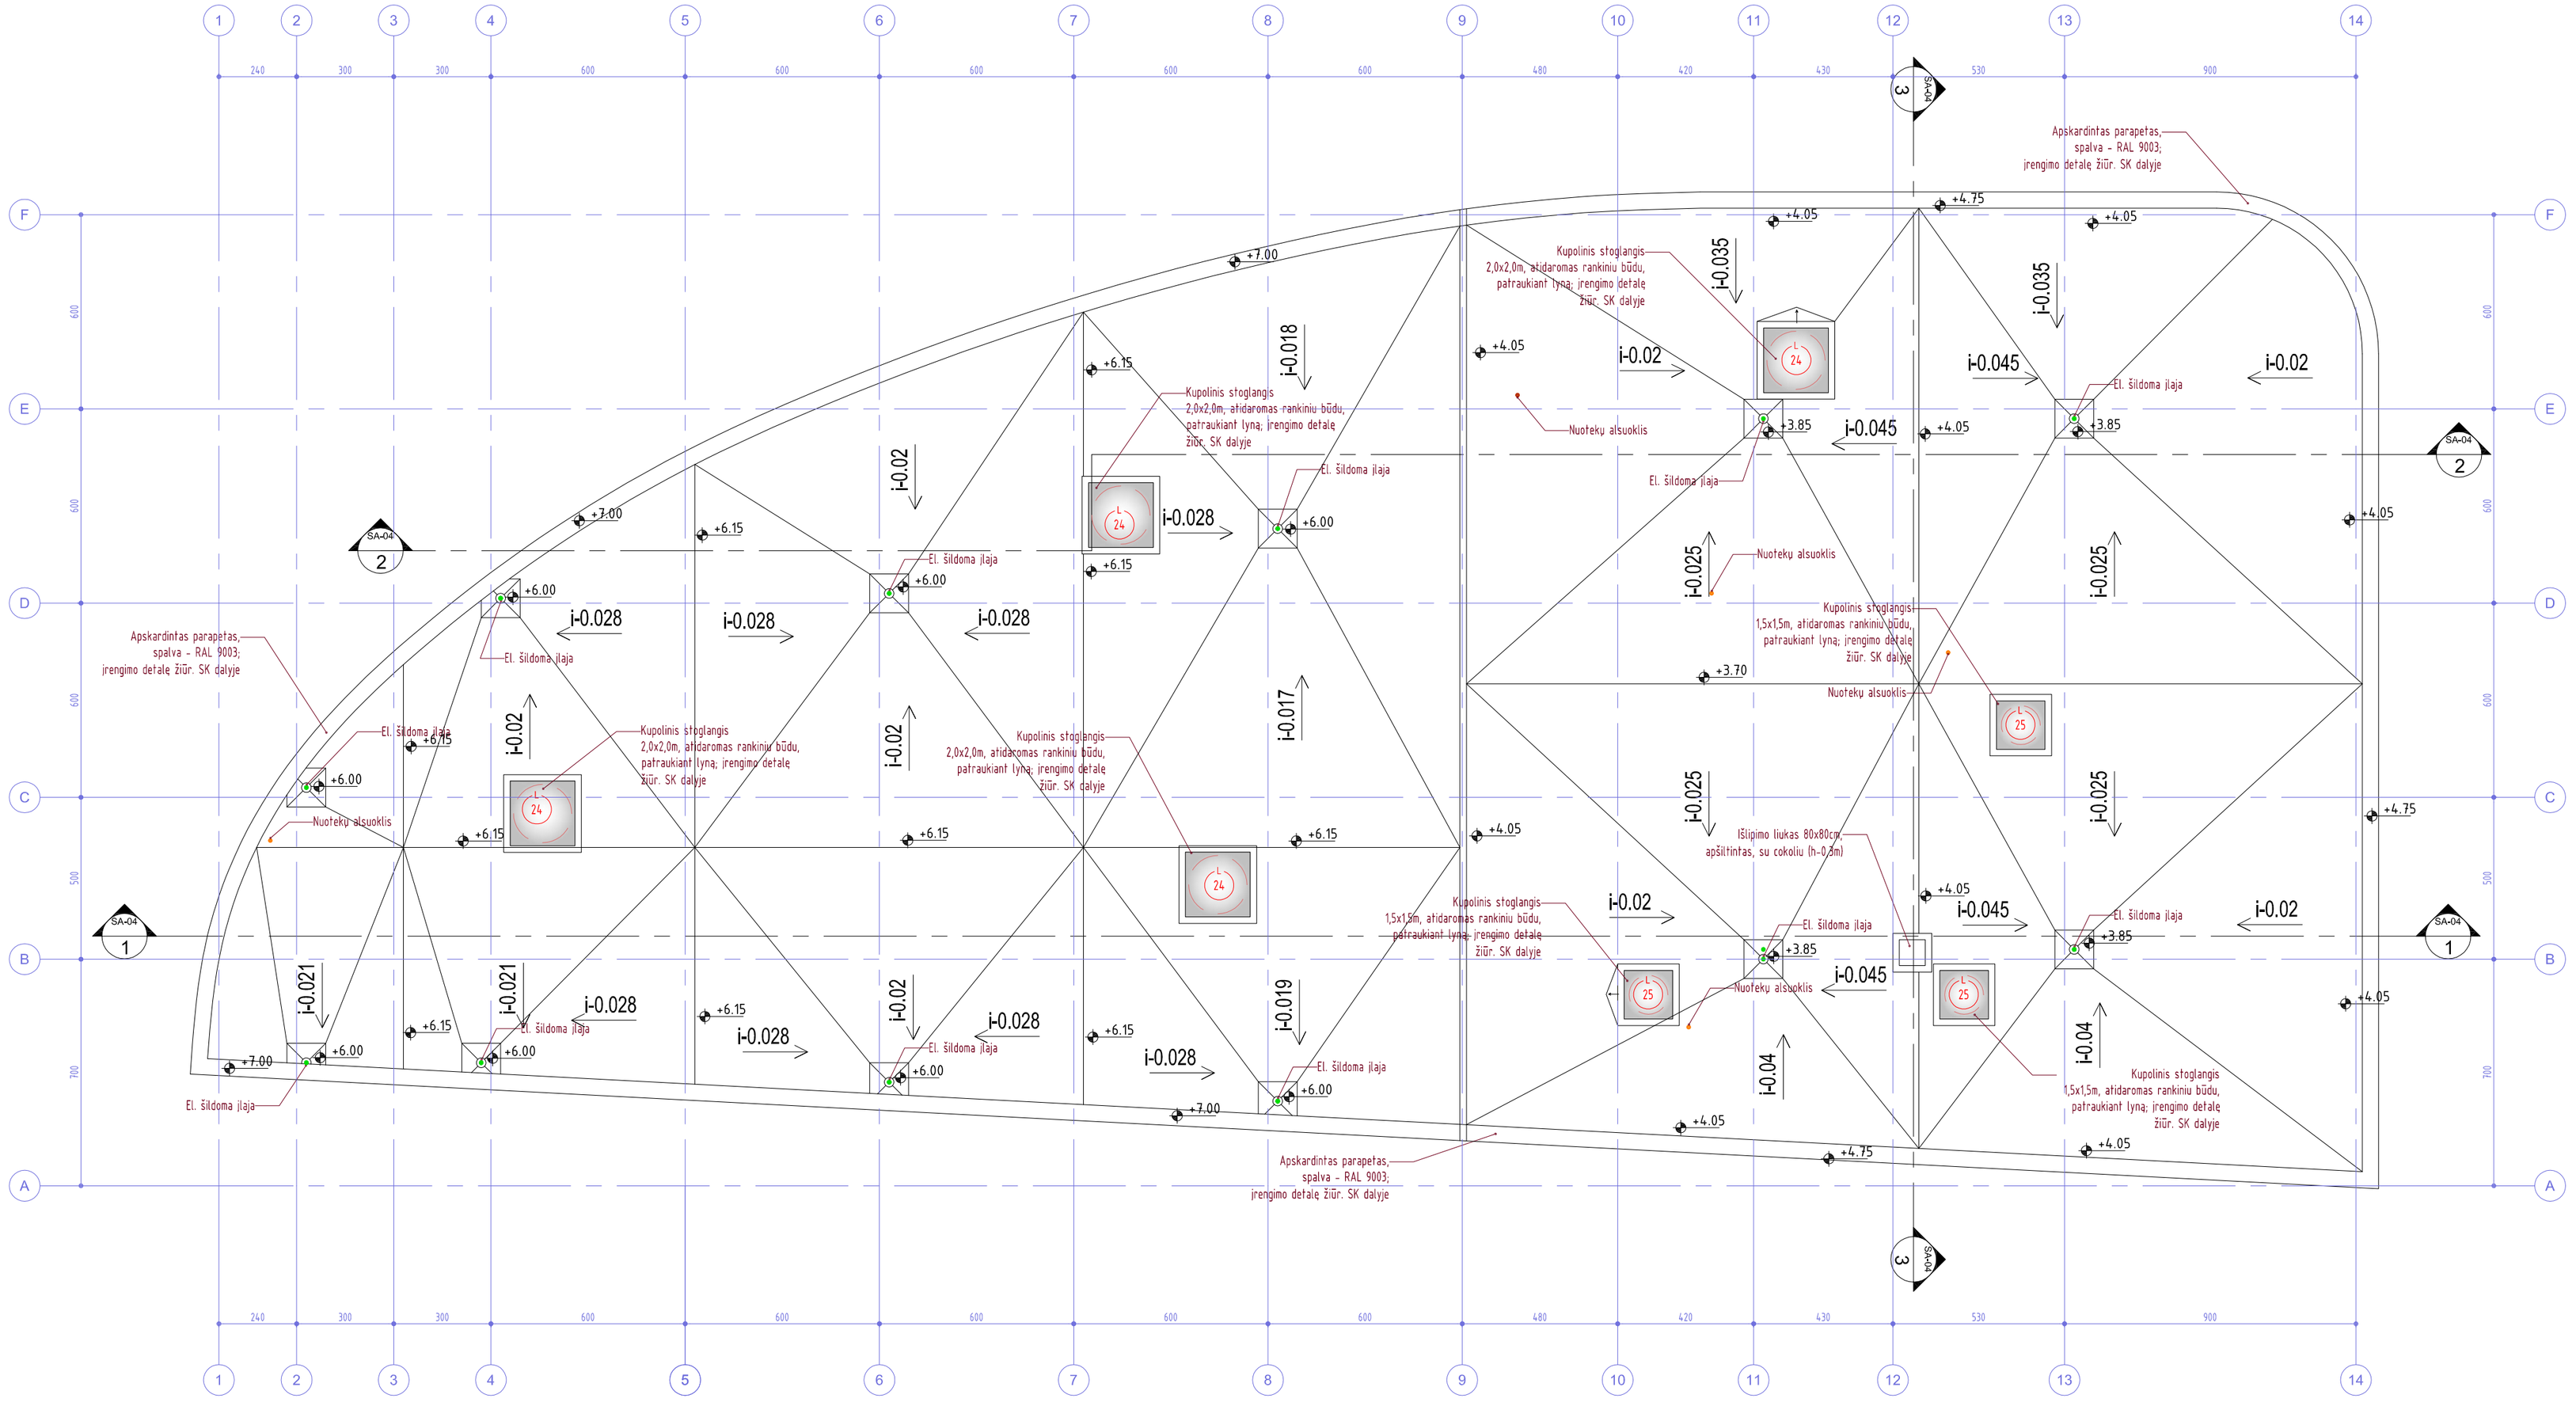


PASTABOS:


1. Matmenys duoti centimetrais;
2. Projektuojamo pastato ±0.00 altitudė priimta pirmo aukšto grindų lygis ir yra 162.90;
3. Prieš užsakant apdailos medžiagas ir gaminius (tipą, spalvą ir t. t.) būtina suderinti su projekto autoriumi, statinio autorinės priežiūros metu;
4. Atsiradus nesutapimams pastato inžineriniuose tinkluose tarp architektūrinės ir inžinerinių dalių, reikia vadovautis atitinkamos inžinerinės dalies projektu, kuriame ir yra suprojektuoti šie inžineriniai tinklai.
5 Atitvarų sudėtinių šluoksnių detales ir įrengimo mazgus žiūr. projekto kontrukcinėje dalyje;
6. Įrenginėjant stogą privaloma vadovautis STR 2.05.02:2008 "STATINIŲ KONSTRUKCIJOS. STOGAI" reikalavimais;
7. Visi parapetai turi būti apskardinami, spalva - RAL 9003 (jei nenurodyta kitaip);
8. Stogo planas detalizuojamas TP SK dalyje;
9. Stogo įrengimo detales žiūr. TP SK dalį;
10. PROJEKTAS ATITINKA STATYBOS NORMAS, HIGIENOS, PRIEGAISRINIUS REIKALAVIMUS;
11. PROJEKTO SPRENDINIUS GALIMA KEISTI TIK GAVUS PROJEKTO AUTORIAUS SUTIKIMĄ;
12. PROJEKTAS DETALIZUOJAMAS DARBO PROJEKTO RENGIMO METU.

Atestato Nr.5637	UAB "Projektų rengimo centras" Žemaitės g. 21, Vilnius, LT-03118				**SPORTO IR LAISVALAIKIO KOMPLEKSO (8.14) TAIKOS G. 1A (sklypo unik. Nr.: 4400-1262-1466), RUDAMINOS K., VILNIAUS R. SAV. STATYBOS PROJEKTAS**
A295	PV	J. Fišeris		2016	Laida
	UAB "Tiksli forma" Vokiečių g. 24, Vilnius, LT-01130				STOGO PLANAS M 1:150 — 0
A295	PDV	J. Fišeris		2016	
	Arch.	E. Šegžda		2016	
	Arch.	J. Levkovič		2016	
Stadija	Užsakovas/Statytojas:				Lapas / Lapų
TP	**Vilniaus rajono savivaldybės administracija** Rinktinės g. 50, LT-09318 Lietuva				PRC15-463-TP-BD-06 — 01 / 01


SA-04
1

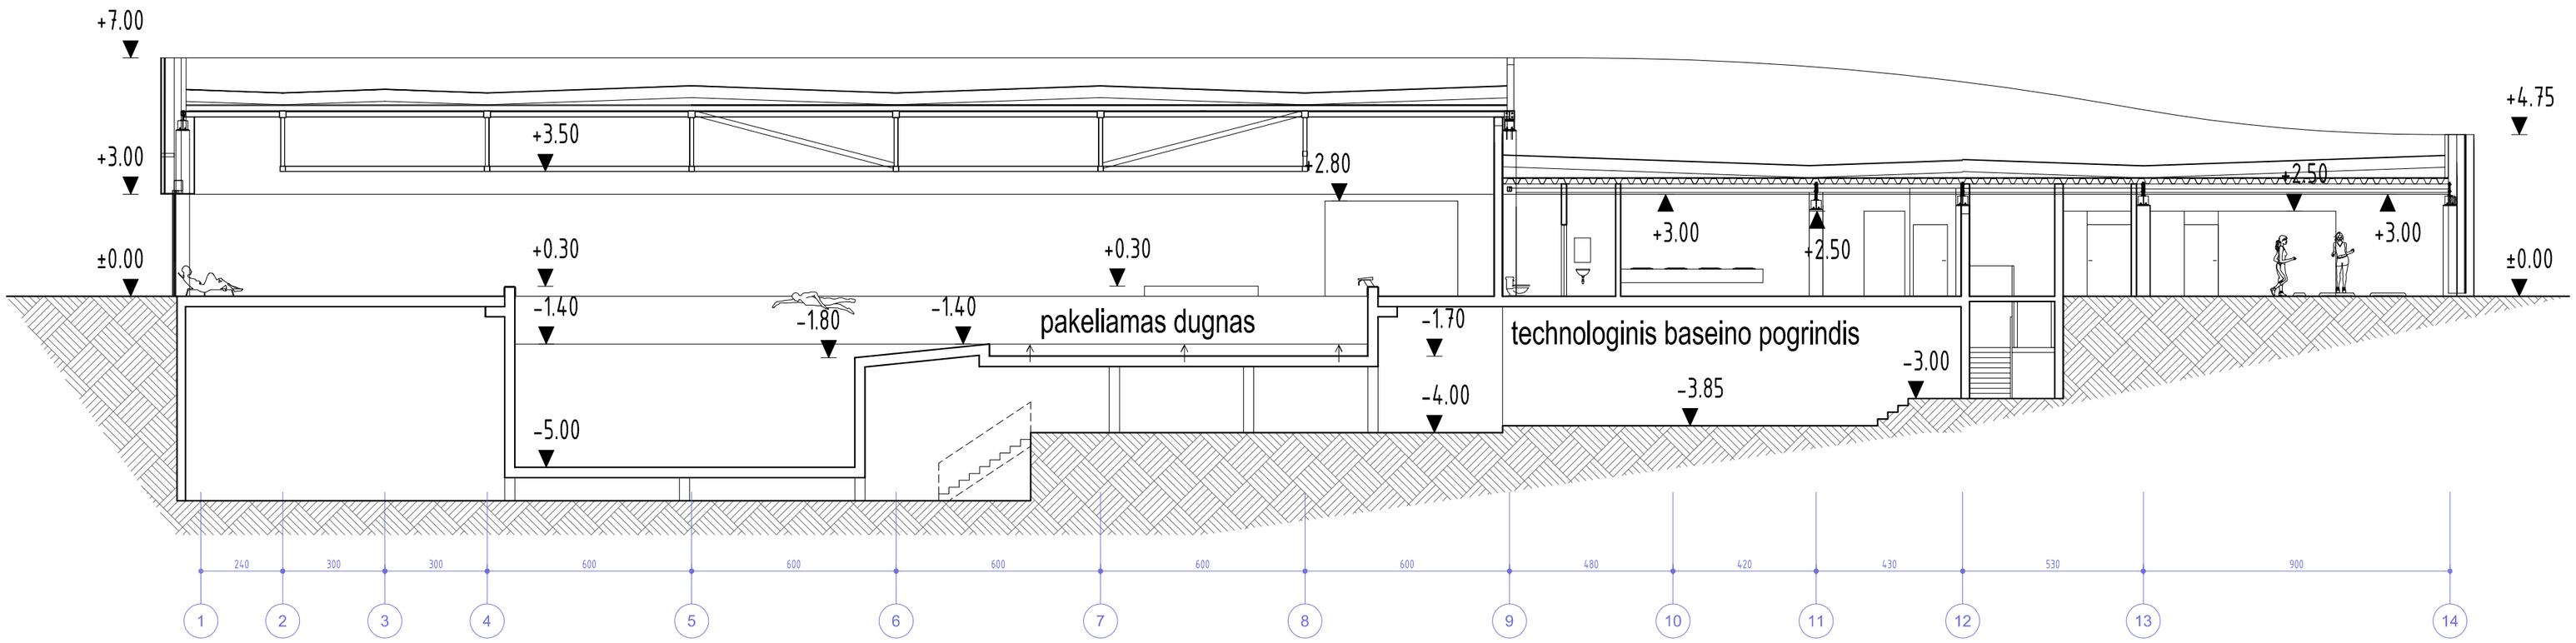

SA-04
2

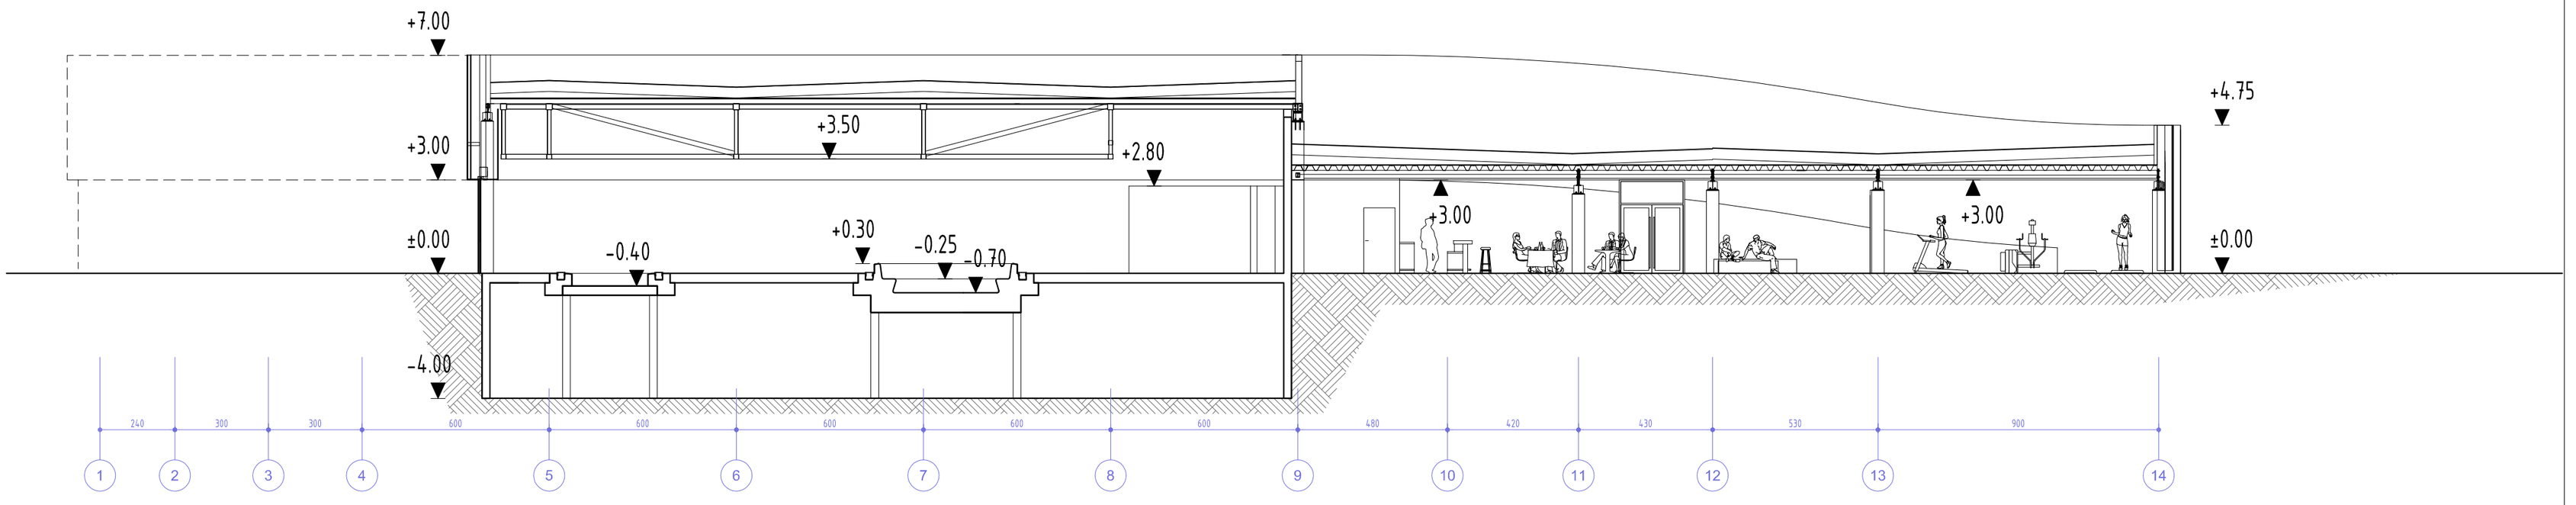


SA-04
3

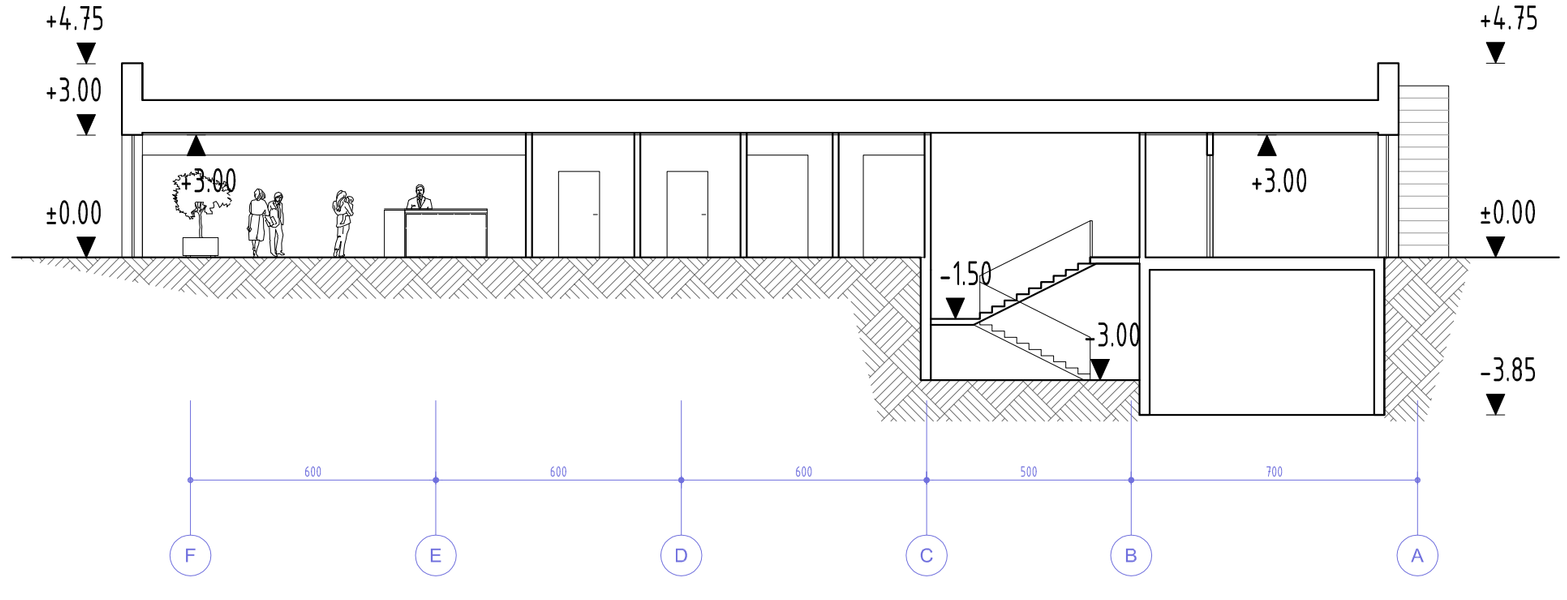



PASTABOS:


1. Matmenys duoti centimetrais;
2. Projektuojamo pastato ±0.00 altitudė priimta pirmo aukšto grindų lygis ir yra 162.90;
3. Pjūviuose langų, lauko durų ir vartų altitudės duotos mūro angų, neįvertinus apšiltinimo užleidimo;
4. Atitvarų įrengimo detales žiūr TP SK dalyje;
5. **PROJEKTAS ATITINKA STATYBOS NORMAS, HIGIENOS, PRIEŠGAISRINIUS REIKALAVIMUS;**
6. **PROJEKTO SPRENDINIUS GALIMA KEISTI TIK GAVUS PROJEKTO AUTORIAUS SUTIKIMĄ;**
7. **PROJEKTAS DETALIZUOJAMAS DARBO PROJEKTO RENGIMO METU.**

Atestato Nr.5637	UAB "Projektų rengimo centras" Žemaitės g. 21, Vilnius, LT-03118				**SPORTO IR LAISVALAIKIO KOMPLEKSO (8.14) TAIKOS G. 1A (sklypo unik. Nr.: 4400-1262-1466), RUDAMINOS K., VILNIAUS R. SAV. STATYBOS PROJEKTAS**
A295	PV	J. Fišeris		2016	Laida
	UAB "Tiksli forma" Vokiečių g. 24, Vilnius, LT-01130				PJŪVIAI 1-1, 2-2, 3-3 M 1:150 — 0
A295	PDV	J. Fišeris		2016	
	Arch.	E. Šegžda		2016	
	Arch.	J. Levkovič		2016	
Stadija	Užsakovas/Statytojas:				Lapas / Lapų
TP	**Vilniaus rajono savivaldybės administracija** Rinktinės g. 50, LT-09318 Lietuva				PRC15-463-TP-BD-07 — 01 / 01

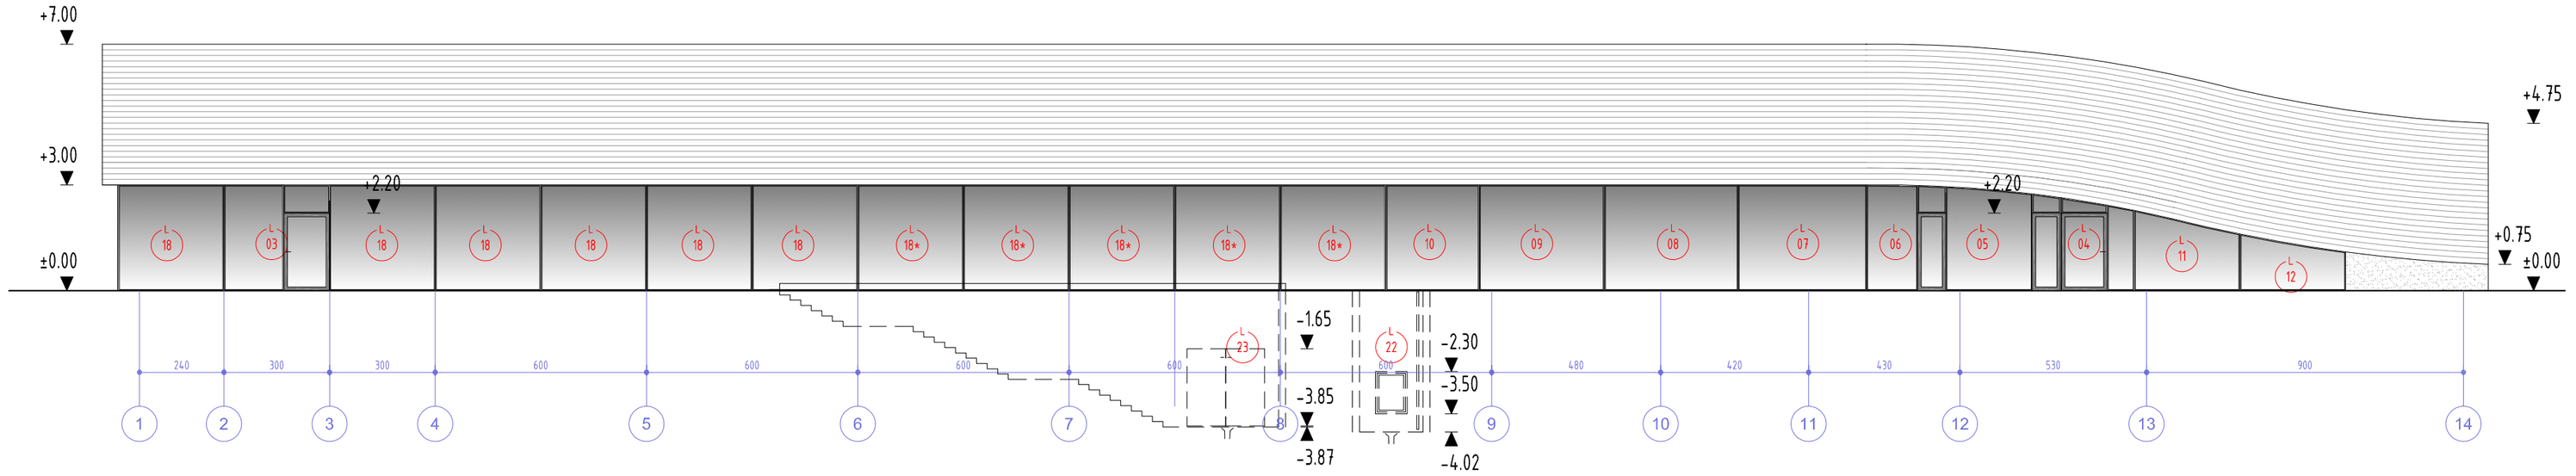

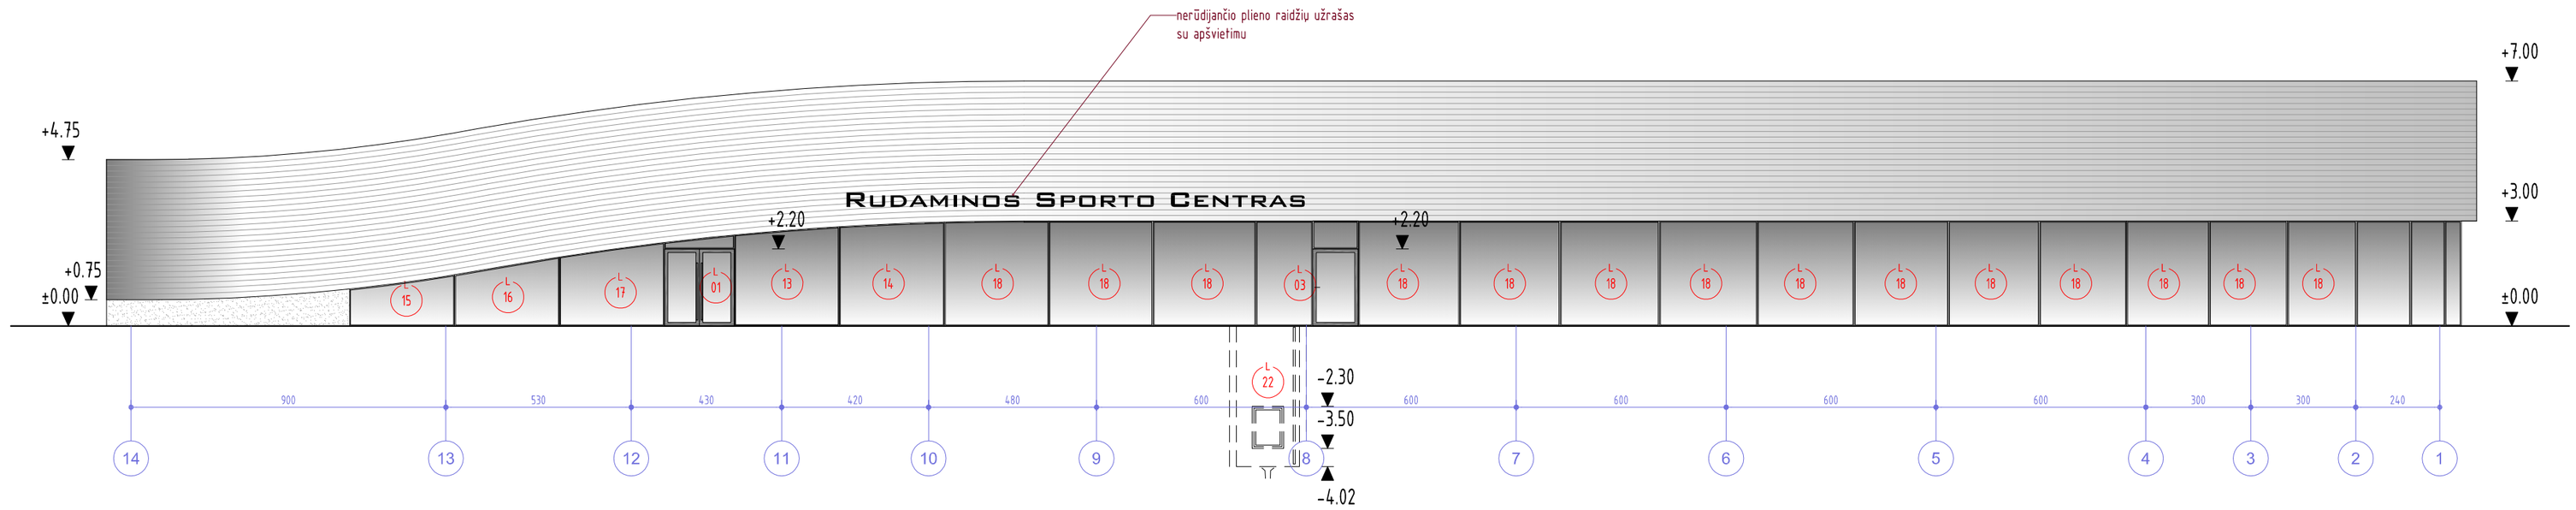

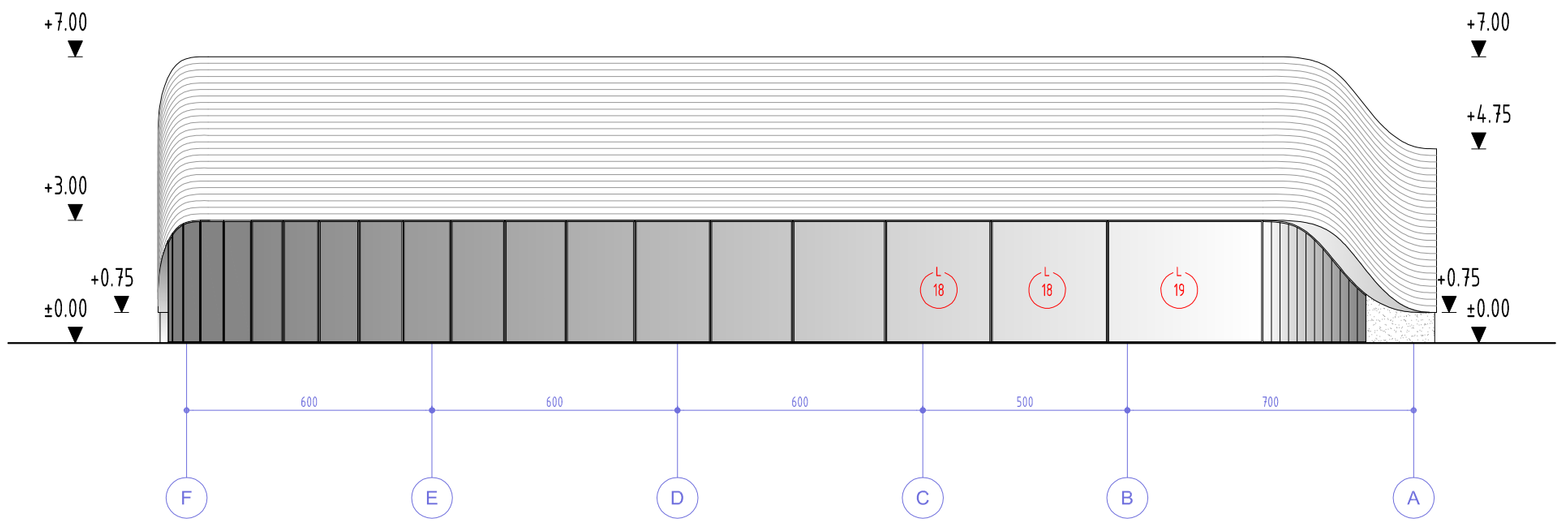


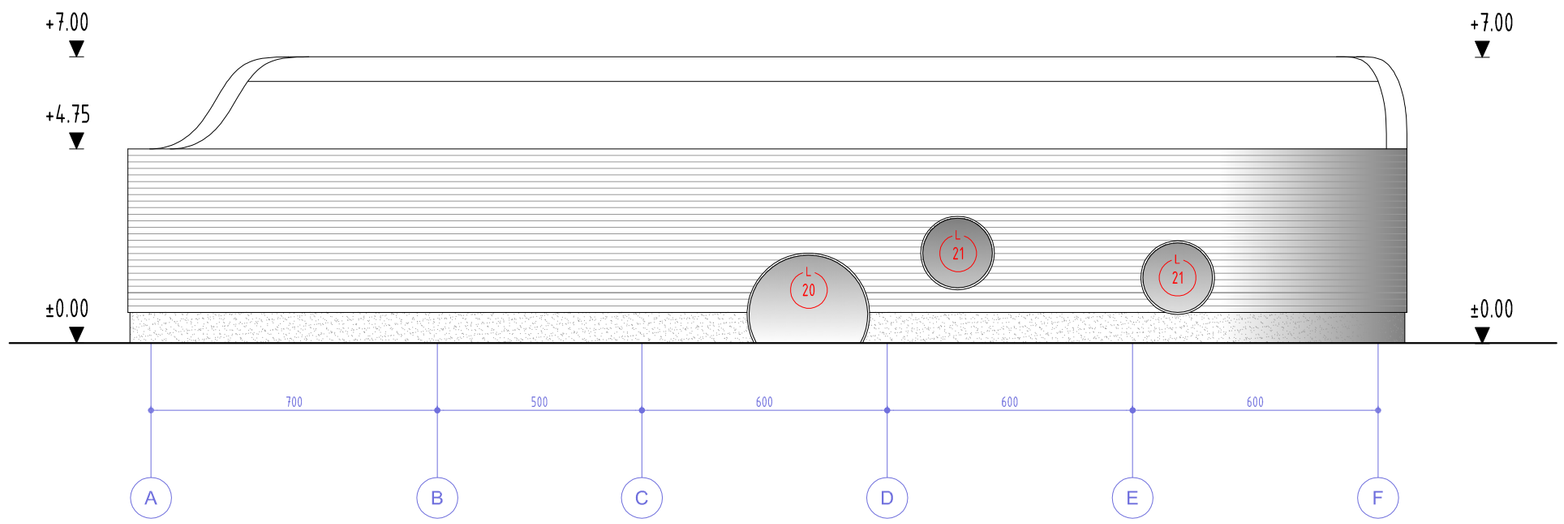

PASTABOS:

1. Matmenys duoti centimetrais;
2. Projektuojamo pastato ±0.00 altitudė priimta pirmo aukšto grindų lygis ir yra 162.90;
3. Pjūviuose langų, lauko durų ir vartų altitudės duotos mūro angų, neįvertinus apšiltinimo užleidimo;
4. Atitvarų įrengimo detales žiūr TP SK dalyje;
5. **PROJEKTAS ATITINKA STATYBOS NORMAS, HIGIENOS, PRIEGAISRINIUS REIKALAVIMUS;**
6. **PROJEKTO SPRENDINIUS GALIMA KEISTI TIK GAVUS PROJEKTO AUTORIAUS SUTIKIMĄ;**
7. **PROJEKTAS DETALIZUOJAMAS DARBO PROJEKTO RENGIMO METU.**

Atestato Nr.5637	UAB "Projektų rengimo centras" Žemaitės g. 21, Vilnius, LT-03118				**SPORTO IR LAISVALAIKIO KOMPLEKSO (8.14) TAIKOS G. 1A (sklypo unik. Nr.: 4400-1262-1466), RUDAMINOS K., VILNIAUS R. SAV. STATYBOS PROJEKTAS**
A295	PV	J. Fišeris		2016	Laida
	UAB "Tiksli forma" Vokiečių g. 24, Vilnius, LT-01130				FASADAI 8-1, 1-8, F-A, A-F M 1:150 — 0
A295	PDV	J. Fišeris		2016	
	Arch.	E. Šegžda		2016	
	Arch.	J. Levkovič		2016	
Stadija	Užsakovas/Statytojas:				Lapas / Lapų
TP	**Vilniaus rajono savivaldybės administracija** Rinktinės g. 50, LT-09318 Lietuva				PRC15-463-TP-BD-08 — 01 / 01

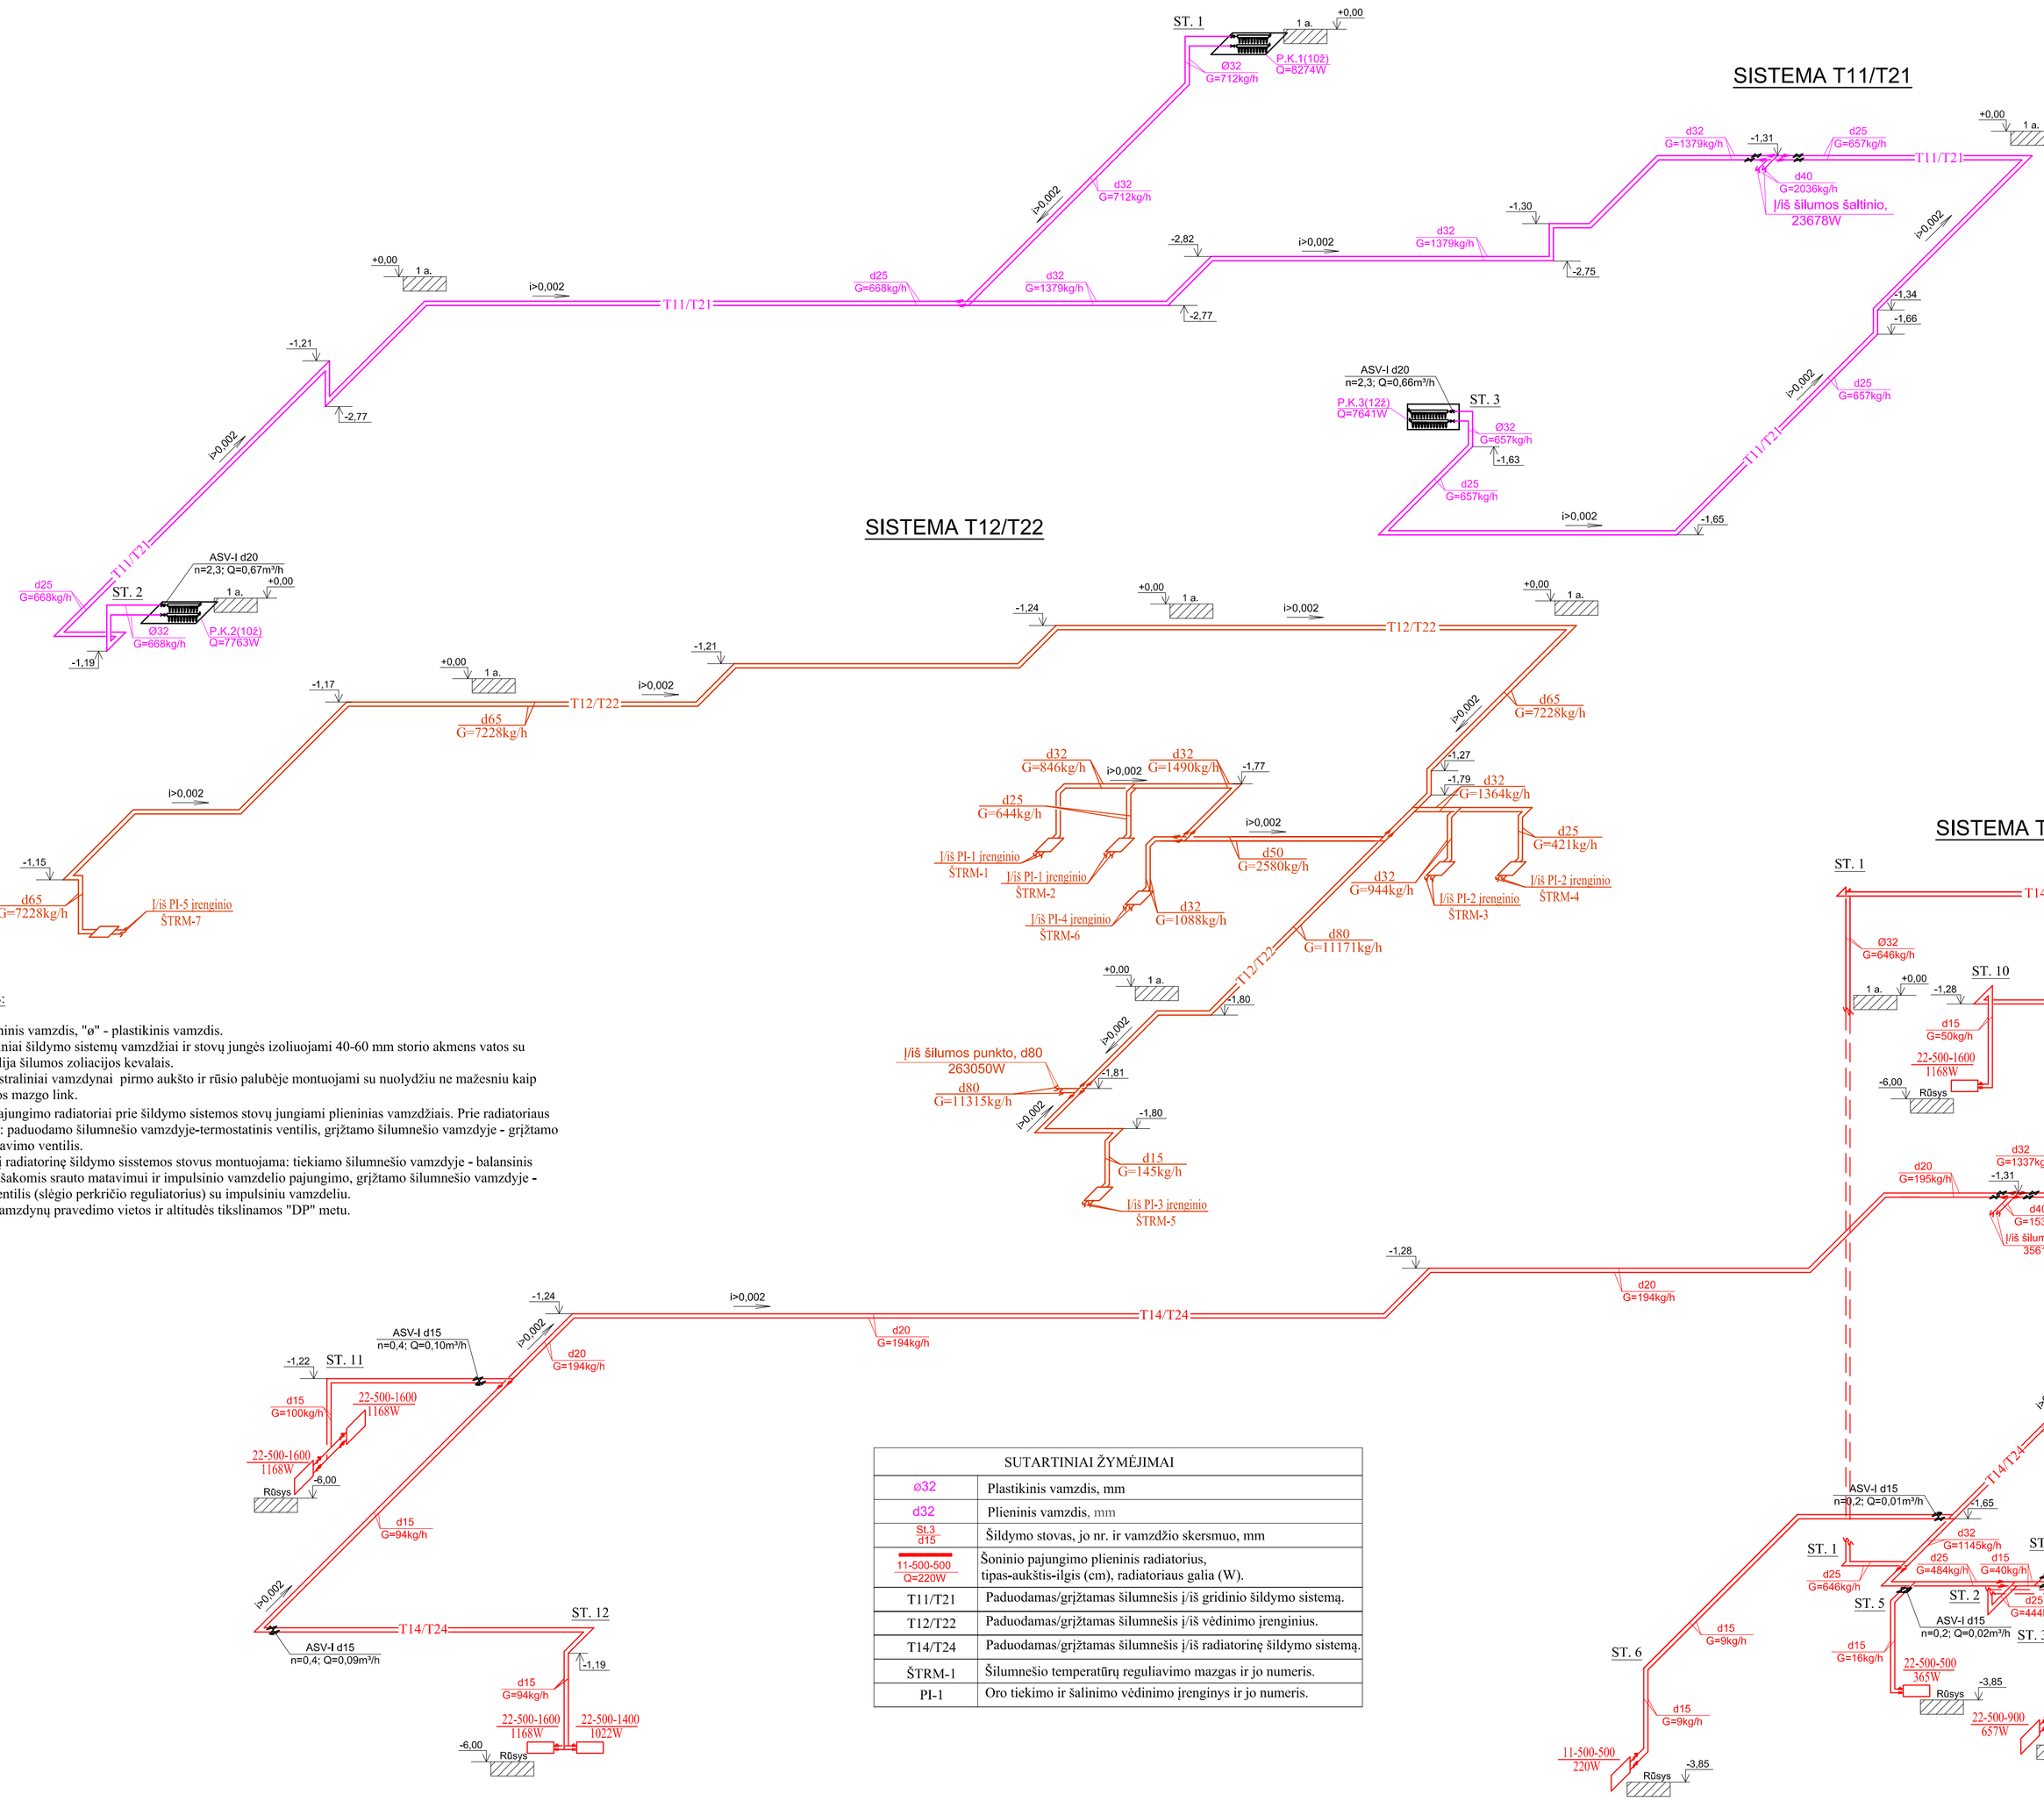


PASTABOS:


1. "d" - plieninis vamzdis, "ø" - plastikinis vamzdis.
2. Magistraliniai šildymo sistemų vamzdžiai ir stovų jungės izoliuojami 40-60 mm storio akmens vatos su aliuminio folija šilumos zoliacijos kevalais.
3. Visi magistraliniai vamzdynai pirmo aukšto ir rūsio palubėje montuojami su nuolydžiu ne mažesniu kaip 0,002 šilumos mazgo link.
4. Šoninio pajungimo radiatoriai prie šildymo sistemos stovų jungiami plieninias vamzdžiais. Prie radiatoriaus montuojama: paduodamo šilumnešio vamzdyje-termostatinis ventilis, grįžtamo šilumnešio vamzdyje - grįžtamo srauto reguliavimo ventilis.
5. Atšakose į radiatorinę šildymo sisstemos stovus montuojama: tiekiamo šilumnešio vamzdyje - balansinis ventilis su atšakomis srauto matavimui ir impulsinio vamzdelio pajungimo, grįžtamo šilumnešio vamzdyje - balansinis ventilis (slėgio perkričio reguliatorius) su impulsiniu vamzdeliu.
6. Tikslios vamzdynų pravedimo vietos ir altitudės tikslinamos "DP" metu.

SUTARTINIAI ŽYMĖJIMAI	
ø32	Plastikinis vamzdis, mm
d32	Plieninis vamzdis, mm
St.3 d15	Šildymo stovas, jo nr. ir vamzdžio skersmuo, mm
11-500-500 Q=220W	Šoninio pajungimo plieninis radiatorius, tipas-aukštis-ilgis (cm), radiatoriaus galia (W).
T11/T21	Paduodamas/grįžtamas šilumnešis į/iš gridinio šildymo sistemą.
T12/T22	Paduodamas/grįžtamas šilumnešis į/iš vėdinimo įrenginius.
T14/T24	Paduodamas/grįžtamas šilumnešis į/iš radiatorinę šildymo sistemą.
ŠTRM-1	Šilumnešio temperatūrų reguliavimo mazgas ir jo numeris.
PI-1	Oro tiekimo ir šalinimo vėdinimo įrenginys ir jo numeris.


KOLEKTORIŲ APRIŠIMO MAZGAS
GRINDINIAM ŠILDYMUI

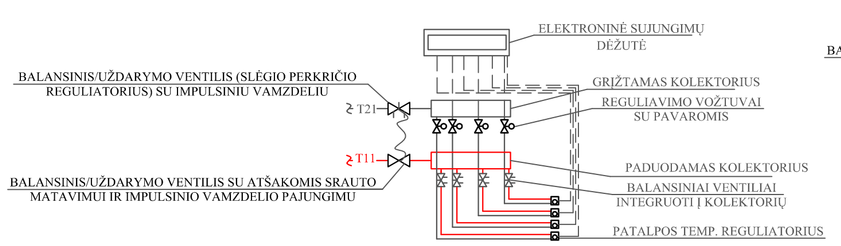

KOLEKTORIŲ APRIŠIMO MAZGAS
RADIATORINIAM/KONVEKTORINIAM
ŠILDYMUI

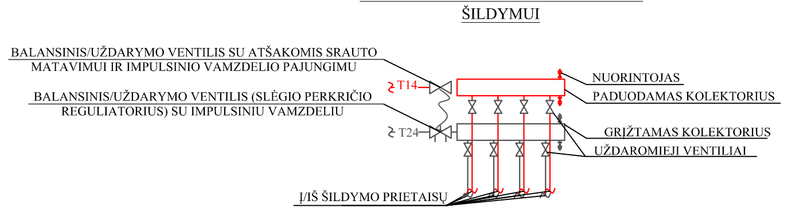


ŠONINIO PAJUNGIMO RADIATORIŲ PRINCIPINĖ
MONTAVIMO SCHEMA

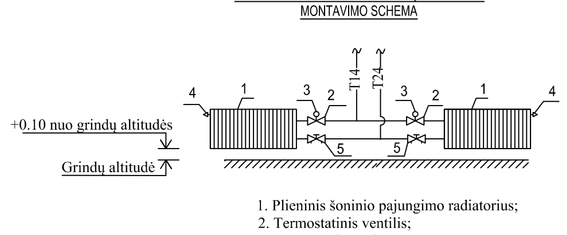

1. Plieninis šoninio pajungimo radiatorius;
2. Termostatinis ventilis;
3. Termostatinė galva;
4. Nuorintojas;
5. Grįžtamo srauto ventilis.

BALANSAVIMO ĮRANGOS IŠDĖSTYMAS ANT
ATŠAKŲ Į STOVUS

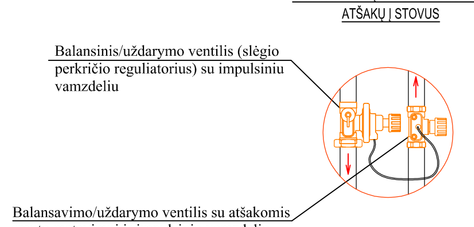


Atestato Nr.	PRC	UAB "Projektų rengimo centras", Žemaitės g. 21, Vilnius, LT-03118 Tel./Fax.: 85 276 0037			SPORTO IR LAISVALAIKIO KOMPLEKSO (8.14) TAIKOS G. 1A (sklypo unik. Nr.: 4400-1262-1466), RUDAMINOS K., VILNIAUS R. SAV. STATYBOS PROJEKTAS	
A295	SPV	J.Fišeris				Laida
	UAB "PASTATŲ INŽINERINĖS TECHNOLOGIJOS"				ŠILDYMAS, ŠILUMNEŠIO TIEKIMAS AKSONOMETRINĖS M1:100	0
13460	SPDV	T. Cipkus				
Stadija	Užsakovas/Statytojas:				PRC15-463-TP-BD-09	Lapas / Lapų
TP	Vilniaus rajono savivaldybės administracija Rinktinės g. 50, LT-09318 Lietuva					1 / 1

	SUTARTINIAI ŽYMĖJIMAI
PI-1	Mechaninė oro tiekimo-šalinimo sistema ir jos numeris.
I-1	Mechaninė oro šalinimo sistema ir jos numeris.
312m³/h P.D.ø200	Tiekiamo oro kiekis, oro tiekimo difuzorius, jo skersmuo, mm.
108m³/h I.D.ø160	Šalinamo oro kiekis, oro šalinimo difuzorius, jo skersmuo, mm.
757m³/h G.G.1200x200	Tiekiamo oro kiekis, grindinės oro tiekimo grotelės, jų skersmuo, mm.
T.S.1000x500 L=1250mm	Triukšmo slopintuvas, jo matmenys, jo ilgis, mm.
3697m³/h R.G.1200x500	Oro kiekis, reguliuojamos or tiekimo/šalinimo grotelės, jų matmenys, mm.
U.V.d400	Ugnies vožtuvas, jo skersmuo atitinka ortakio skermenį, mm.
	Reguliavimo sklendė, jos skersmuo atitinka ortakio skersmenį.

PASTABOS:
1. Horizontalūs vėdinimo sistemų ortakiai patalpose montuojami virš pakabinamų ar įtempiamų lubų.
2. Sistemos PI-5 ortakiai iš nerūdijančio plieno, lauko oro paėmimo ir išmetimo ortakiai iš cinkuotos skardos.
3. Sistemų PI-1 - PI-4 ortakiai iš cinkuotos skardos.
4. Mechaninio oro šalinimo - tiekimo ortakiams kertant tarpaukštines perdangas ar priešgaisrines atitvaras, ties sankirtomis, montuojami ugnies vožtuvai.
5. Vėdinimo sistemų: PI-1 ir PI-5 lauko oro paėmimo ir šalinamo oro išmetimo ortakiai patalpose izoliuojami 50mm. storio šilumos izoliacija.
6. Sistemos PI-5 lauko oro paėmimo grotos turi būti virš pastato stogo ne žemiau 0,7 m.
7. Schemose ortakių altitudės žymi, jų centro altitudę.
8. Ortakių, oro skirstytuvų vietos patalpose tikslinamos "DP" metu.
9. Vėdinimo įrenginiai prie kondensato nuvedimo vamzdžiu jungiami per sifonus su atbuliniais vožtuvais (žiūrėti projekto "VN" dalį).


Atestato Nr.	PRC	UAB "Projektų rengimo centras", Žemaitės g. 21, Vilnius, LT-03118 Tel./Fax.: 85 276 0037		SPORTO IR LAISVALAIKIO KOMPLEKSO (8.14) TAIKOS G. 1A (sklypo unik. Nr.: 4400-1262-1466), RUDAMINOS K., VILNIAUS R. SAV. STATYBOS PROJEKTAS	
A295	SPV	J.Fišeris			
	UAB "PASTATŲ INŽINERINĖS TECHNOLOGIJOS"			VĖDINIMAS VĖDINIMO SISTEMŲ AKSONOMETRNĖS SHEMOS	Laida 0
13460	SPDV	T. Cipkus			
Stadija	Užsakovas/Statytojas:			PRC15-463-TP-BD-10	Lapas 1 / Lapų 2
TP	**Vilniaus rajono savivaldybės administracija** Rinktinės g. 50, LT-09318 Lietuva				

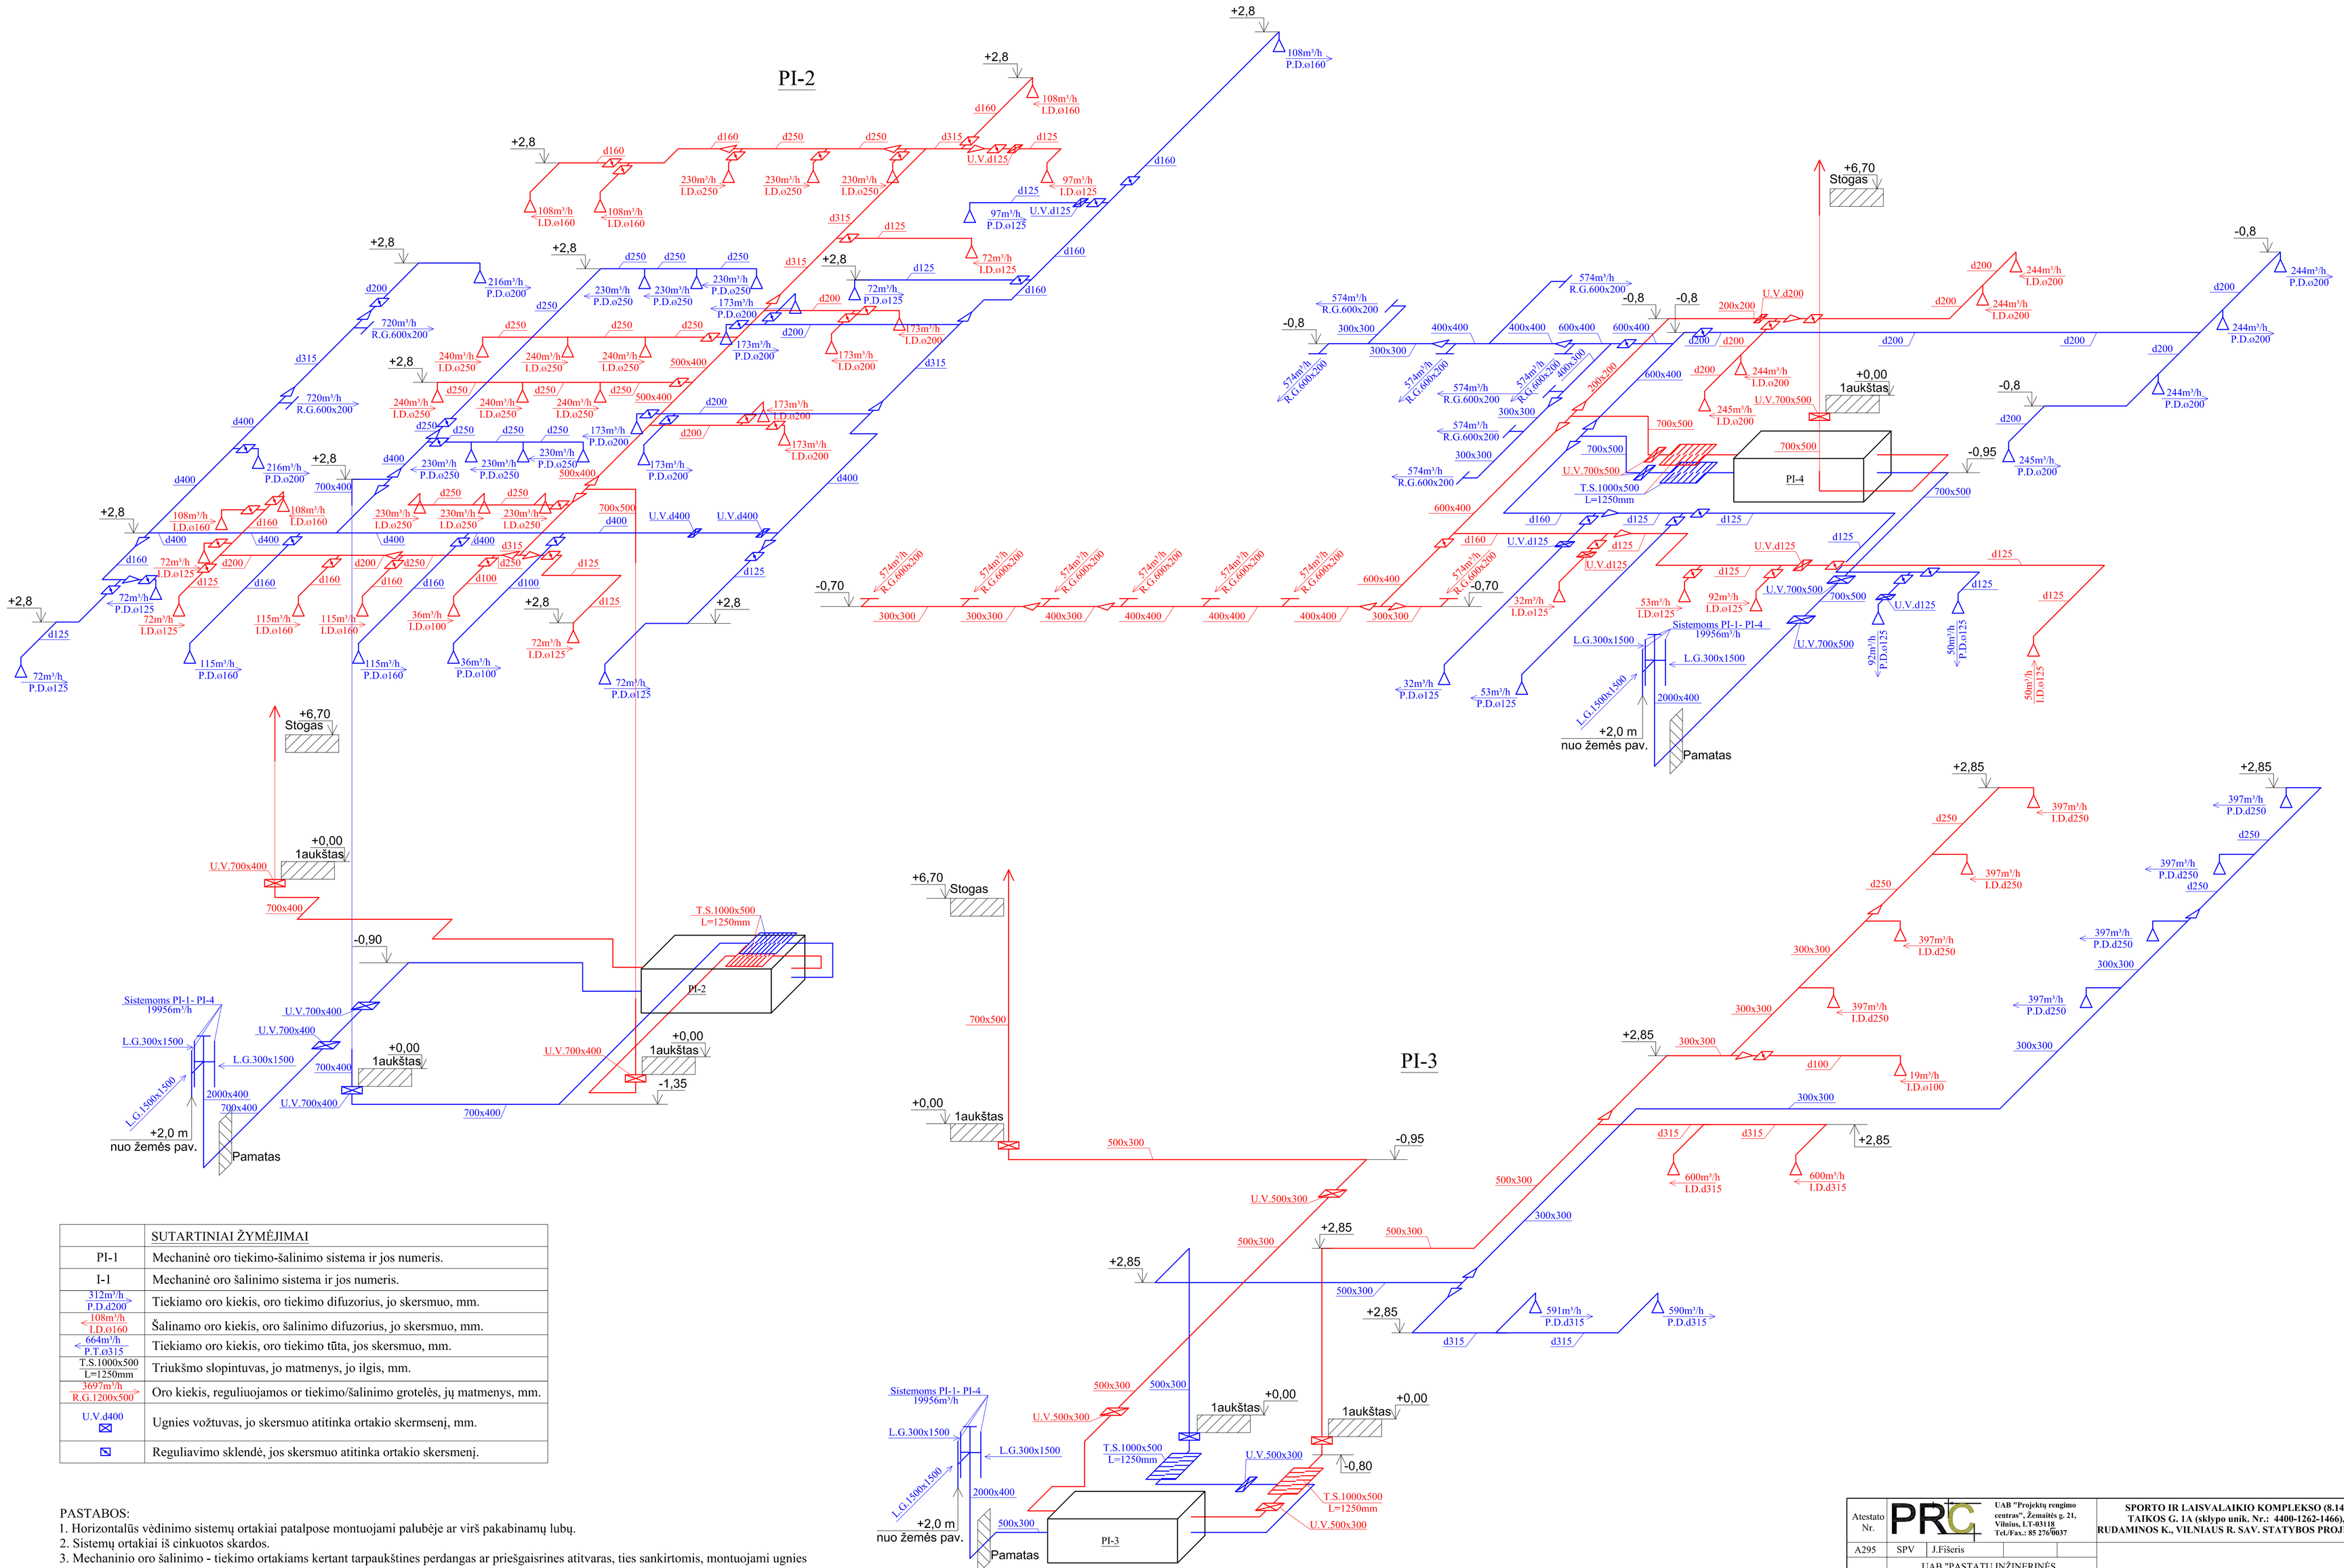

	SUTARTINIAI ŽYMĖJIMAI
PI-1	Mechaninė oro tiekimo-šalinimo sistema ir jos numeris.
I-1	Mechaninė oro šalinimo sistema ir jos numeris.
312m³/h P.D.d200	Tiekiamo oro kiekis, oro tiekimo difuzorius, jo skersmuo, mm.
108m³/h I.D.ø160	Šalinamo oro kiekis, oro šalinimo difuzorius, jo skersmuo, mm.
664m³/h P.T.ø315	Tiekiamo oro kiekis, oro tiekimo tūta, jos skersmuo, mm.
T.S.1000x500 L=1250mm	Triukšmo slopintuvas, jo matmenys, jo ilgis, mm.
3697m³/h R.G.1200x500	Oro kiekis, reguliuojamos or tiekimo/šalinimo grotelės, jų matmenys, mm.
U.V.d400	Ugnies vožtuvas, jo skersmuo atitinka ortakio skermsenį, mm.
	Reguliavimo sklendė, jos skersmuo atitinka ortakio skersmenį.

PASTABOS:
1. Horizontalūs vėdinimo sistemų ortakiai patalpose montuojami palubėje ar virš pakabinamų lubų.
2. Sistemų ortakiai iš cinkuotos skardos.
3. Mechaninio oro šalinimo - tiekimo ortakiams kertant tarpaukštines perdangas ar priešgaisrines atitvaras, ties sankirtomis, montuojami ugnies vožtuvai.
4. Vėdinimo sistemų: PI-2, PI-3, PI-4 lauko oro paėmimo ir šalinamo oro išmetimo ortakiai patalpose izoliuojami 50mm. storio šilumos izoliacija.
5. Schemoje, ortakių altitidės žymi ortakio centro altitudę.
6. Ortakių, oro skirstytuvų vietos patalpose tikslinamos "DP" metu.
7. Vėdinimo įrenginiai prie kondensato nuvedimo vamzdžiu jungiami per sifonus su atbuliniais vožtuvais (žiūrėti projekto "VN" dalį).

Atestato Nr.	PRC	UAB "Projektų rengimo centras", Žemaitės g. 21, Vilnius, LT-03118, Tel./Fax.: 85 276 0037		SPORTO IR LAISVALAIKIO KOMPLEKSO (8.14) TAIKOS G. 1A (sklypo unik. Nr.: 4400-1262-1466), RUDAMINOS K., VILNIAUS R. SAV. STATYBOS PROJEKTAS	
A295	SPV	J.Fišeris			Laida
	UAB "PASTATŲ INŽINERINĖS TECHNOLOGIJOS"			VĖDINIMAS	0
13460	SPDV	T. Cipkus		VĖDINIMO SISTEMŲ AKSONOMETRNĖS SHEMOS	
Stadija	Užsakovas/Statytojas:			PRC15-463-BD-10	Lapas / Lapų
TP	**Vilniaus rajono savivaldybės administracija** Rinktinės g. 50, LT-09318 Lietuva				2 / 2

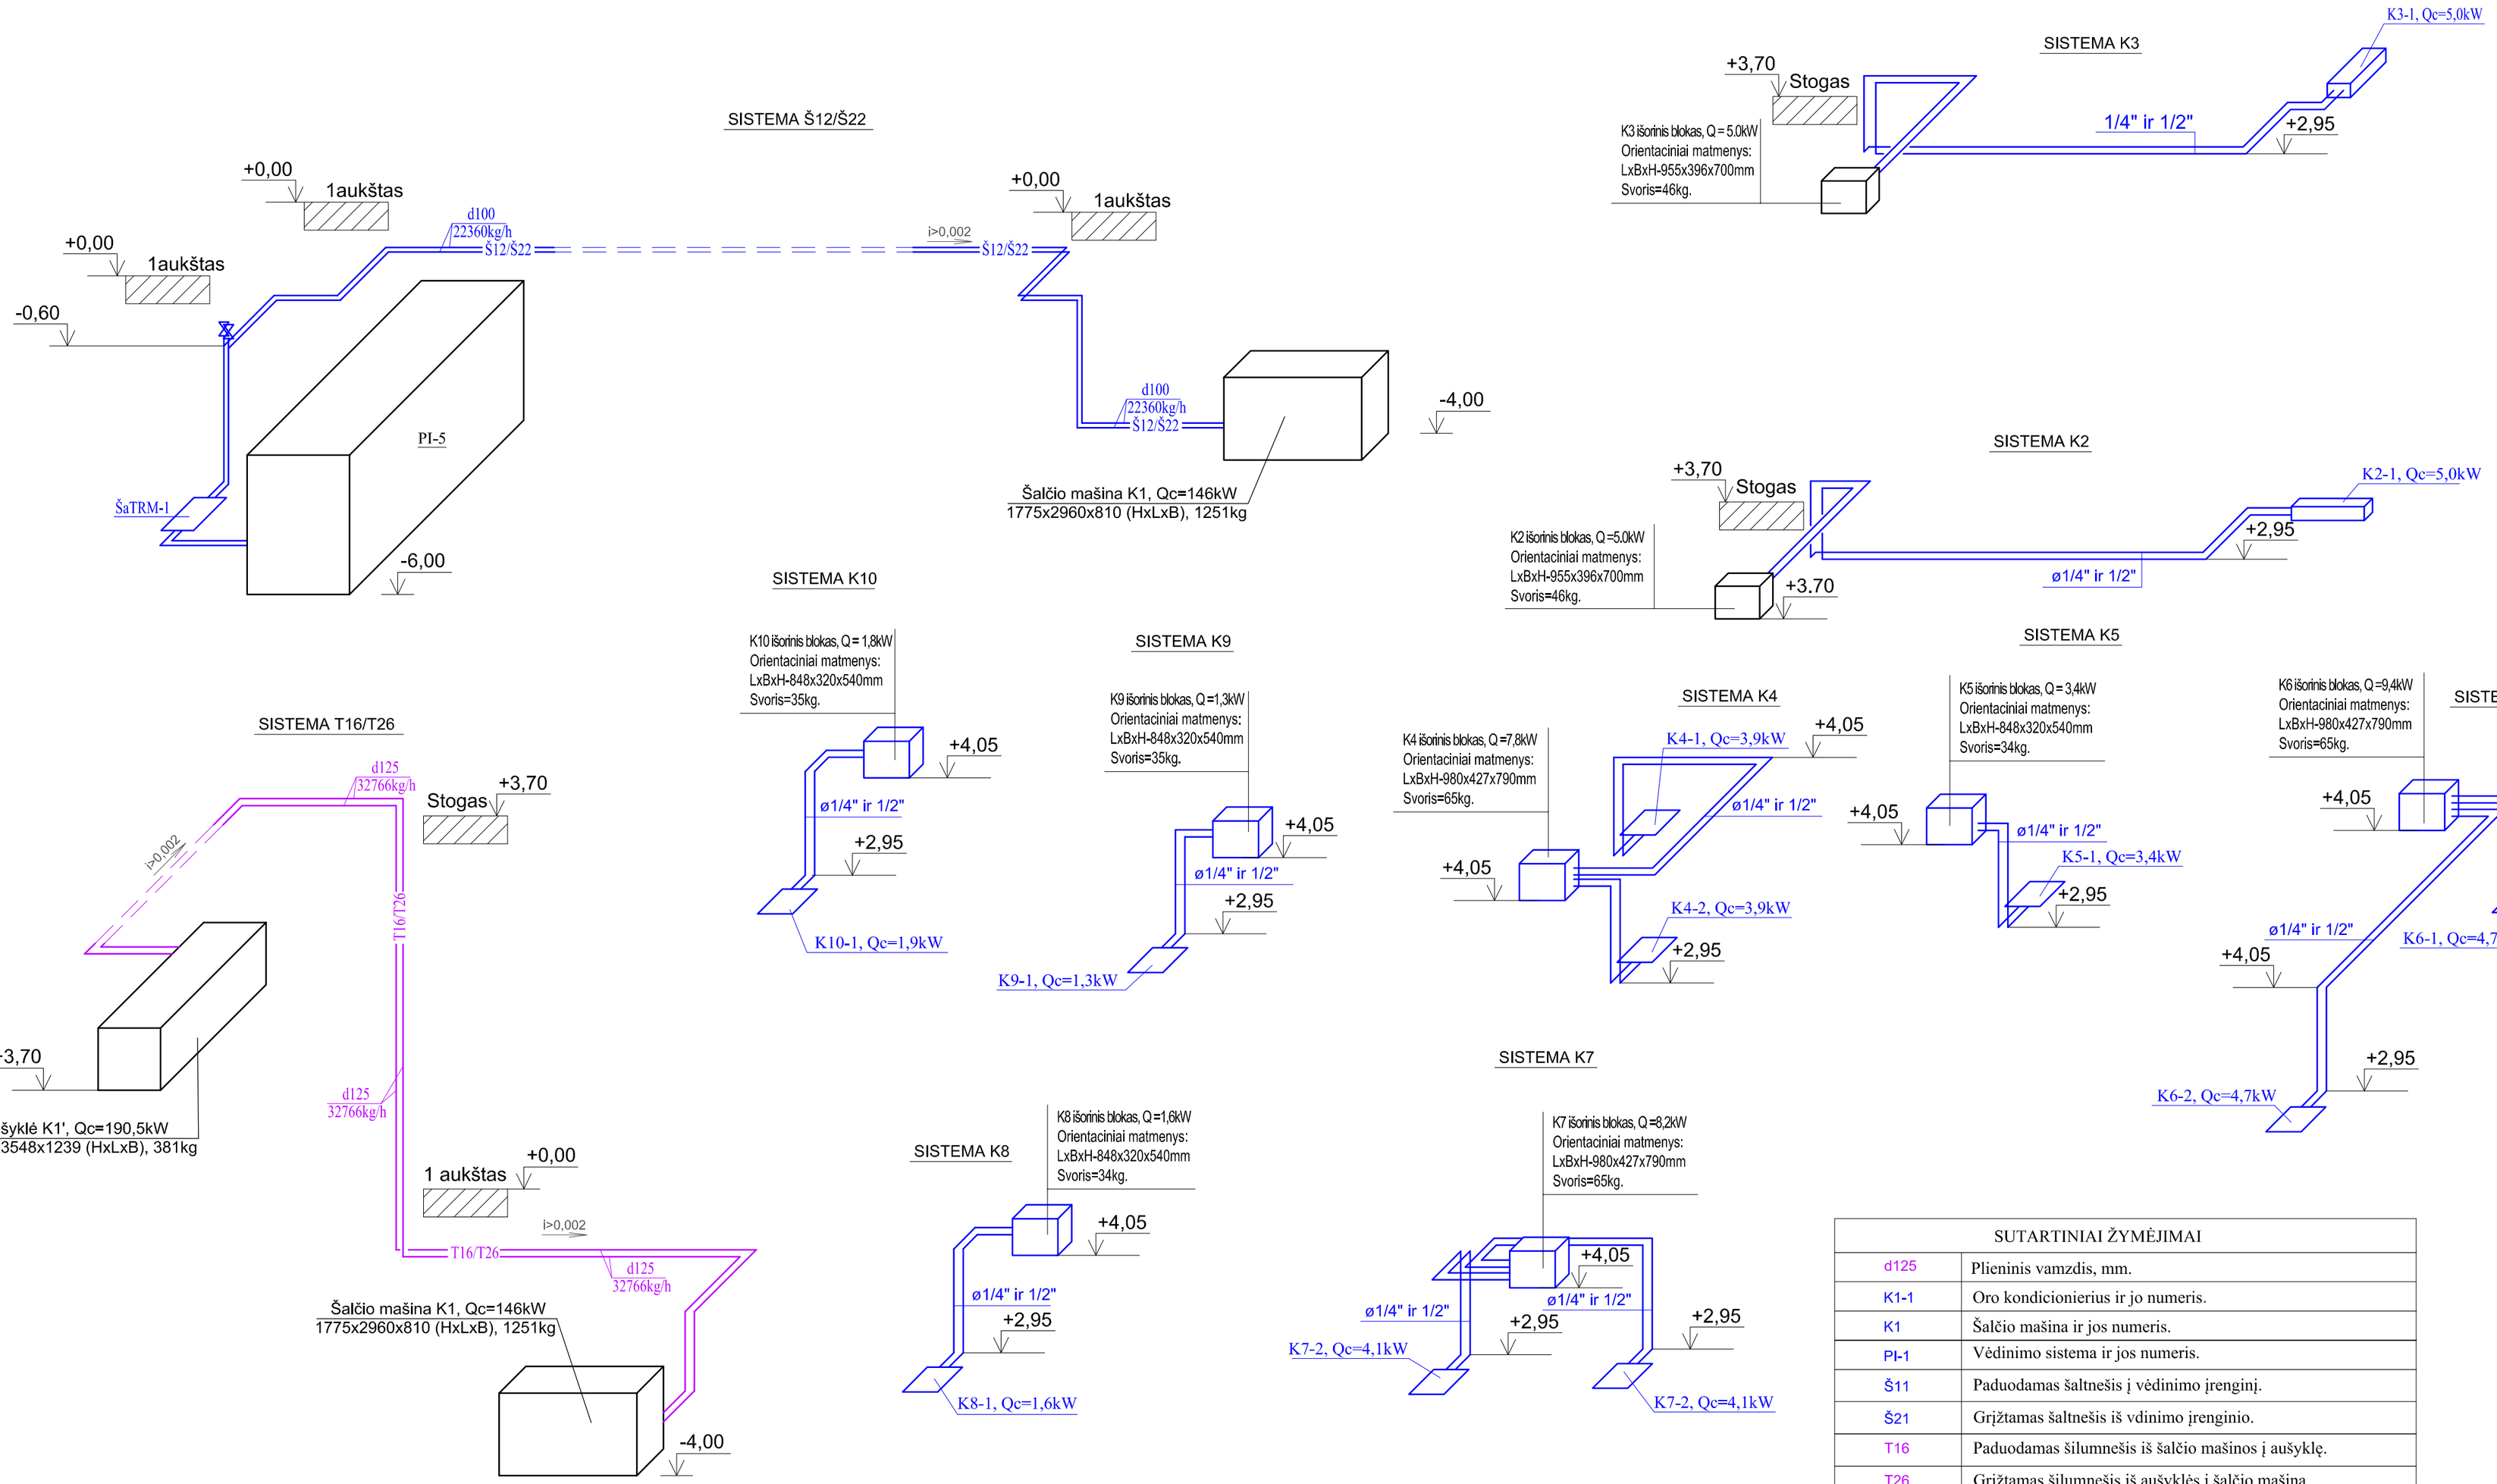

SUTARTINIAI ŽYMĖJIMAI	
d125	Plieninis vamzdis, mm.
K1-1	Oro kondicionierius ir jo numeris.
K1	Šalčio mašina ir jos numeris.
PI-1	Vėdinimo sistema ir jos numeris.
Š11	Paduodamas šaltnešis į vėdinimo įrenginį.
Š21	Grįžtamas šaltnešis iš vdinimo įrenginio.
T16	Paduodamas šilumnešis iš šalčio mašinos į aušyklę.
T26	Grįžtamas šilumnešis iš aušyklės į šalčio mašina.
ø1/4" ir 1/2"	Varinis vamzdis ir jo skersmuo, coliais.


PASTABOS:


1. Šalčio tiekimo plieniniai vamzdynai montuojami palubėje su 0.002 nuolydžiu į šalčio mašinos pusę ir izoliuojami antikondensacine izoliacija:
   d 65-100, izoliacijos storis 19mm.
2. Šilumnešio tiekimo vamzdynai nuo šalčio mašinos į šilumos šaltinį ir į aušyklę izoliuojami 60mm. storio šilumos izoliacija, ant stogo izoliuoti vamzdynai apskardinami cinkuota skarda.
3. Aukščiausiose vamzdynų vietose montuojami automatiniai nuorinimo vožtuvai, žemiausiose - drenažiniai ventiliai.
4. Šaltnešio (freono) variniai vamzdeliai (sistemos K2÷K10) izoliuojami antikondesacine 9mm. storio izoliacija ir ant stogo izoliuoti vamzdynai apskardinami cinkuota skarda.

Atestato Nr.	PRC UAB "Projektų rengimo centras", Žemaitės g. 21, Vilnius, LT-03118 Tel./Fax.: 85 276 0037				SPORTO IR LAISVALAIKIO KOMPLEKSO (8.14) TAIKOS G. 1A (sklypo unik. Nr.: 4400-1262-1466), RUDAMINOS K., VILNIAUS R. SAV. STATYBOS PROJEKTAS
A295	SPV	J.Fišeris			
Atestato Nr.	UAB "PASTATŲ INŽINERINĖS TECHNOLOGIJOS"				VĖSINIMAS AKSONOMETRINĖS SCHEMOS — Laida 0
13460	SPDV	T. Cipkus			
Stadija	Užsakovas/Statytojas: **Vilniaus rajono savivaldybės administracija** Rinktinės g. 50, LT-09318 Lietuva				PRC15-463-TP-BD-11 — Lapas 1 — Lapų 1
TP					

RŪSIO EKSPLIKACIJA

Nr.	Pavadinimas	Base Area
01	LAIPTINĖ	6.240m^2
02	BASEINO POGRINDIS	609.508m^2
03	VANDENTIEKIO ĮVADO PATALPA	17.596m^2
04	VENTKAMERA	26.196m^2
05	VENTKAMERA	325.203m^2
06	ELEKTROS ĮVADO PATALPA	10.776m^2
07	ŠILUMOS PUNKTAS	21.259m^2
		1016.778m^2

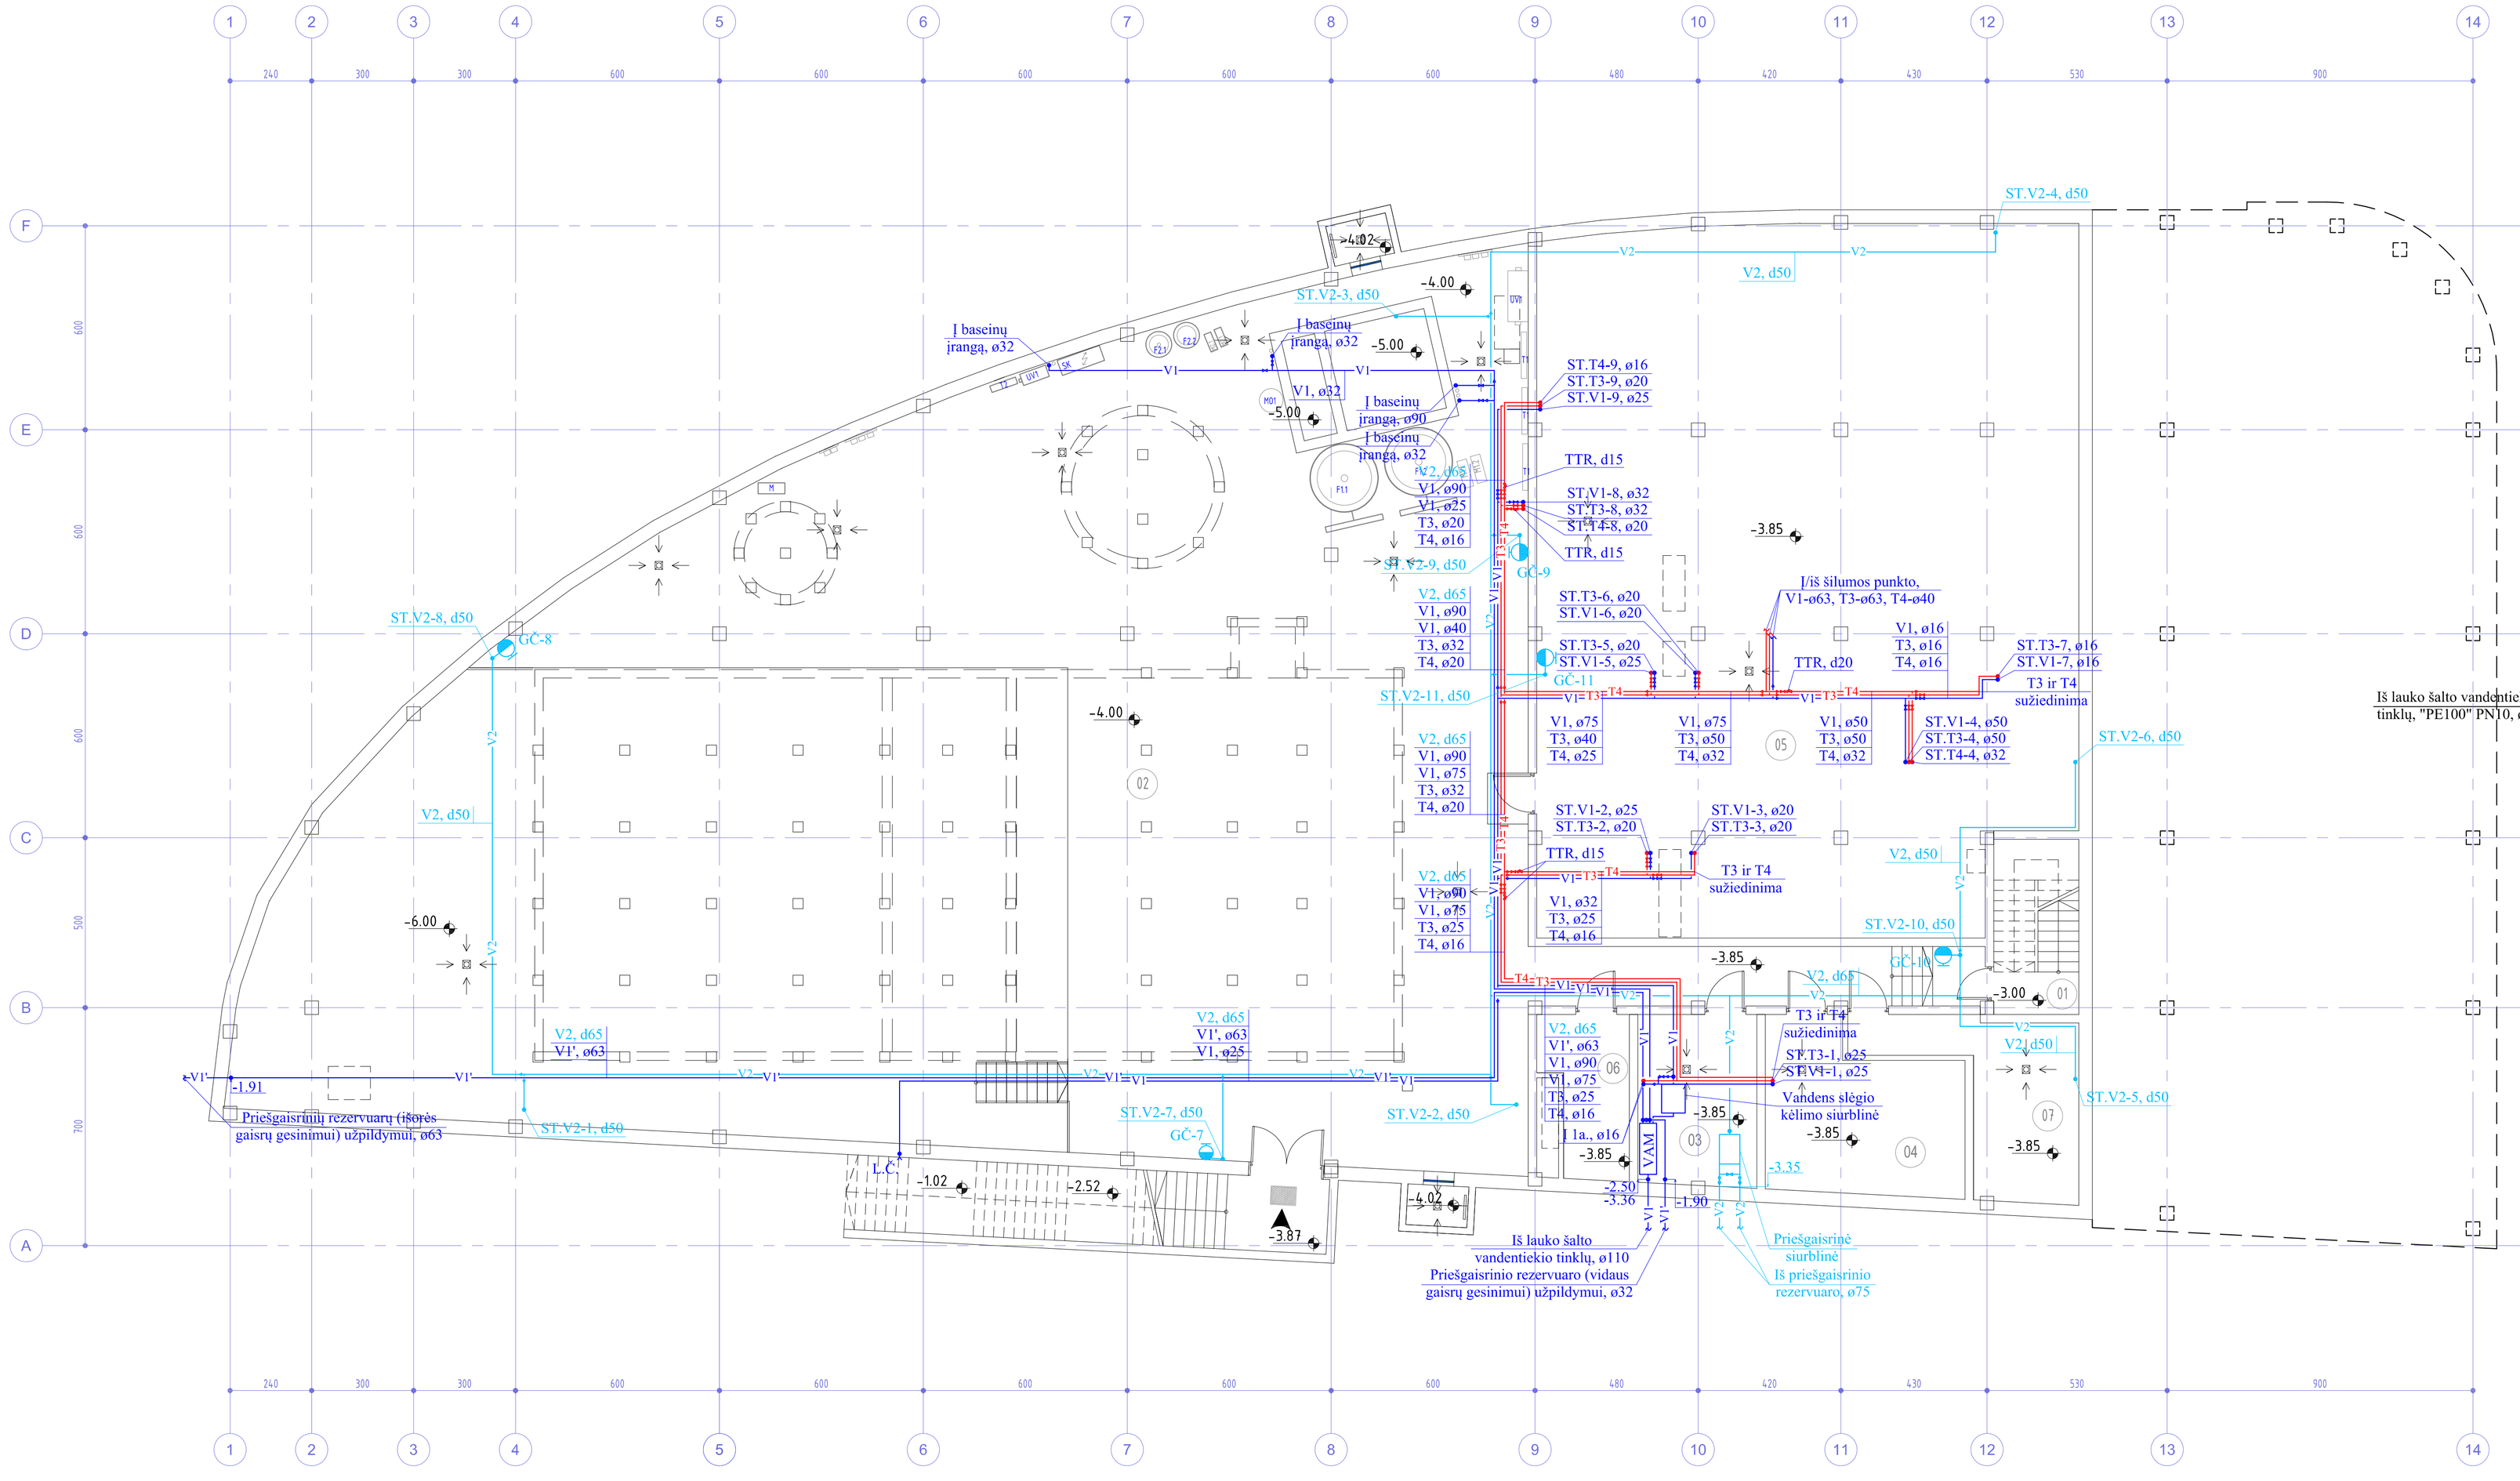

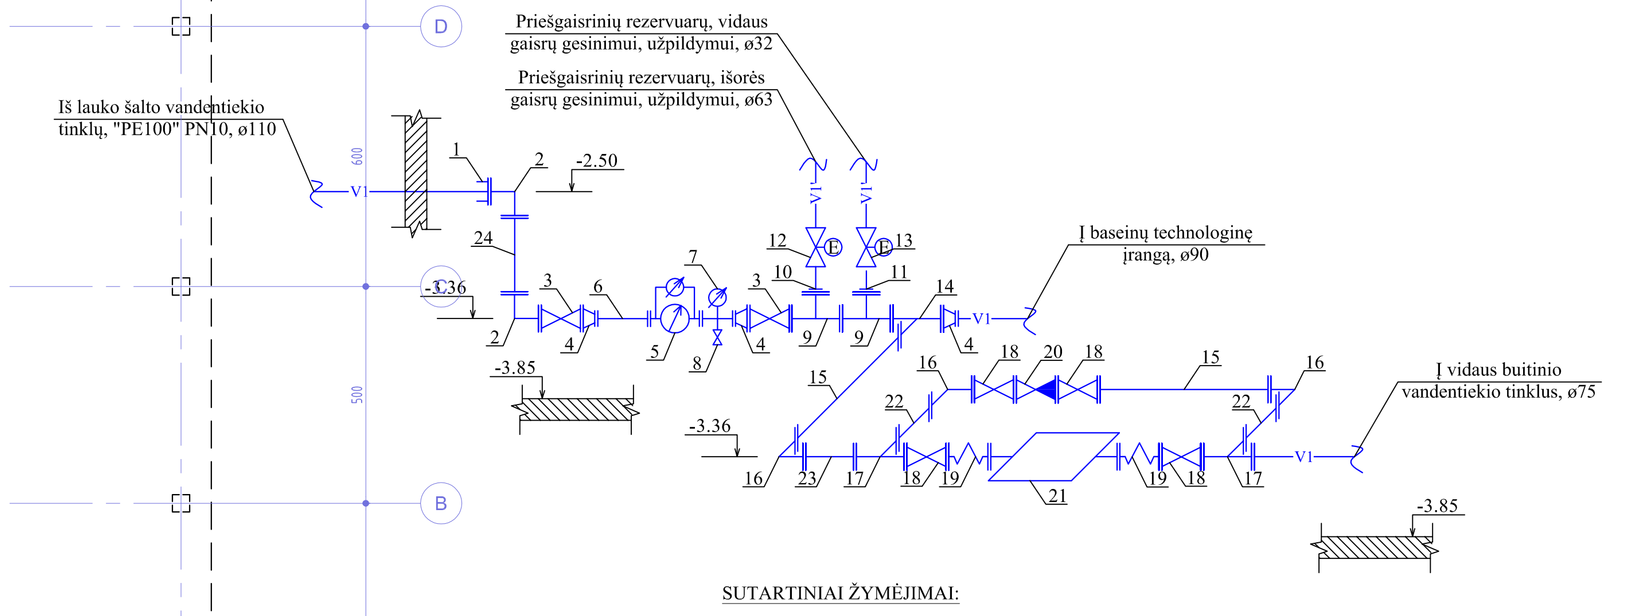

PASTABOS:

1. "ø" - plastikinis vamzdis, "d"- plieninis vamzdis.
2. Magistraliniai šalto, karšto ir cirkuliacinio vandentiekių vamzdynai ir stovai suprojektuoti iš plastikinių virinamų PPR vamzdžių.
3. Šalto vandentiekio magistraliniai vamzdynai ir stovai izoliuojami 20mm storio putų polietileno izoliacijos kevalais, karšto ir cirkuliacinio vandentiekių magistraliniai vamzdynai izoliuojami 40mm storio akmens vatos su aliuminio folija šilumos izoliacijos kevalais, stovai - 20mm storio putų polietileno izoliacijos kevalais.
4. Buitinio šalto, karšto ir cirkuliacinio vandentiekių vamzdynai suprojektuoti patalpų palubėje bei atvirai prie pastato sienų ir kolonų.
5. Priešgaisrinio vandentiekio vamzdynai suprojektuoti patalpų palubėje bei atvirai prie pastato sienų ir kolonų.
6. Priešgaisrinių čiaupų montavimo aukštis - 1.35m. nuo grindų paviršiaus.
7. Buitinio šalto ir karšto vandentiekių atšakose į stovus suprojektuota uždaromoji armatūra, cirkuliacinio vandentiekio atšakose į stovus - uždaromoji armatūra ir termostatiniai temperatūros reguliatoriai.
8. T3 ir T4 vamzdynų sužiedinimo vietose suprojektuoti automatiniai nuorintojai. Jei pastarieji ir uždaromoji armatūra atšakose į stovus, uždengiama apdailinėmis konstrukcijomis, tai jose turi būti įrengtos revizinės durelės aptarnavimui.
9. Vamzdynų altitudės, tarpaukštiniai perėjimai, įvadų vietos tikslinama "DP" arba darbų vykdymo metu.
10. Privedimai prie technologinės įrangos tikslinami "DP" metu pagal projekto technologinę dalį.

SUTARTINIAI ŽYMĖJIMAI:

V1 - buitinis šaltas vandentiekis.
V1' - šaltas vandentiekis priešgaisrinių rezervuarų užpildymui.
V2 - priešgaisrinis vandentiekis.
T3 - karštas vandentiekis.
T4 - cirkuliacinis vandentiekis.
ST.V1 - 4, ø50 - šalto vandentiekio stovas, jo numeris ir vamzdžio skersmuo.
ST.V2 - 1, d50 - priešgaisrinio vandentiekio stovas, jo numeris ir vamzdžio skersmuo.
ST.T3 - 4, ø50 - karšto vandentiekio stovas, jo numeris ir vamzdžio skersmuo.
ST.T4 - 4, ø32 - cirkuliacinio vandentiekio stovas, jo numeris ir vamzdžio skersmuo.
GČ-8 - gaisrinis čiaupas ir jo numeris.
VAM - vandens apskaitos mazgas.
L.Č. - laistymo čiaupas.

SUTARTINIAI ŽYMĖJIMAI:

1. Tempimui atsparus flanšinis adapteris, d100/110
2. Ketinė flanšinė alkūnė, 90°, d100
3. Ketinė flanšinė sklendė (ilga), d100
4. Ketinis flanšinis perėjimas, d100/80
5. Dvisrautis šalto vandens skaitiklis, d20x80
6. Ketinis flanšinis tarpvamzdis, d80, L=400 mm (ilgi tikslinti vietoje)
7. Manometras
8. Kontrolinis - ištūtinimo ventilis, d15
9. Ketinis flanšinis trišakis, d100/50
10. Flanšas - vidinis sriegis, 50/2"
11. Flanšas - vidinis sriegis, 50/1"
12. Uždarymo ventilis su el. pavara, d50
13. Uždarymo ventilis su el. pavara, d25
14. Ketinis flanšinis trišakis, d100/65
15. Ketinis flanšinis tarpvamzdis, d65, L=800 mm (ilgi tikslinti vietoje)
16. Ketinė flanšinė alkūnė, 90°, d65
17. Ketinis flanšinis trišakis, d65/65
18. Ketinė flanšinė sklendė (ilga), d65
19. Flanšinis guminis kompensatorius, d65
20. Ketinis flanšinis atbulinis vožtuvas, d65
21. Gamyklinio surinkimo pilnos komplektacijos šalto vandens slėgio kėlimo siurblinė su dviem siurbliais, Q=4,52 m3/h, H=7 m.v.st. (parametrus tikslinti "DP" metu)
22. Ketinis flanšinis tarpvamzdis, d65, L=500 mm (ilgi tikslinti vietoje)
23. Ketinis flanšinis tarpvamzdis, d65, L=300 mm (ilgi tikslinti vietoje)
24. Ketinis flanšinis tarpvamzdis, d100, L=500 mm (ilgi tikslinti vietoje)


PASTABOS:

1. Prieš ir po skaitiklio išlaikyti lygaus tarpo ruožus, ne mažesnius kaip 5d ir 3d (čia d - skaitiklio sąlyginis skersmuo).

Atestato Nr.	PRC	UAB "Projektų rengimo centras", Zemaitės g. 21, Vilnius, LT-03119, Tel./Fax.: 85 276 0037		SPORTO IR LAISVALAIKIO KOMPLEKSO (8.14) TAIKOS G. 1A (sklypo unik. Nr.: 4400-1262-1466), RUDAMINOS K., VILNIAUS R. SAV. STATYBOS PROJEKTAS	
A295	SPV	J.Fišeris			
	UAB "PASTATŲ INŽINERINĖS TECHNOLOGIJOS"			VANDENTIEKIS RŪSIO PLANAS, M1:100	Laida 0
13460	SPDV	T. Cipkus			
Stadija	Užsakovas/Statytojas:			PRC15-463-TP-BD-12	Lapas 1 / Lapų 1
TP	**Vilniaus rajono savivaldybės administracija** Rinktinės g. 50, LT-09318 Lietuva				

RŪSIO EKSPLIKACIJA

Nr.	Pavadinimas	Base Area
01	LAIPTINĖ	6.240m^2
02	BASEINO POGRINDIS	609.508m^2
03	VANDENTIEKIO ĮVADO PATALPA	17.596m^2
04	VENTKAMERA	26.196m^2
05	VENTKAMERA	325.203m^2
06	ELEKTROS ĮVADO PATALPA	10.776m^2
07	ŠILUMOS PUNKTAS	21.259m^2
		1016.778m^2

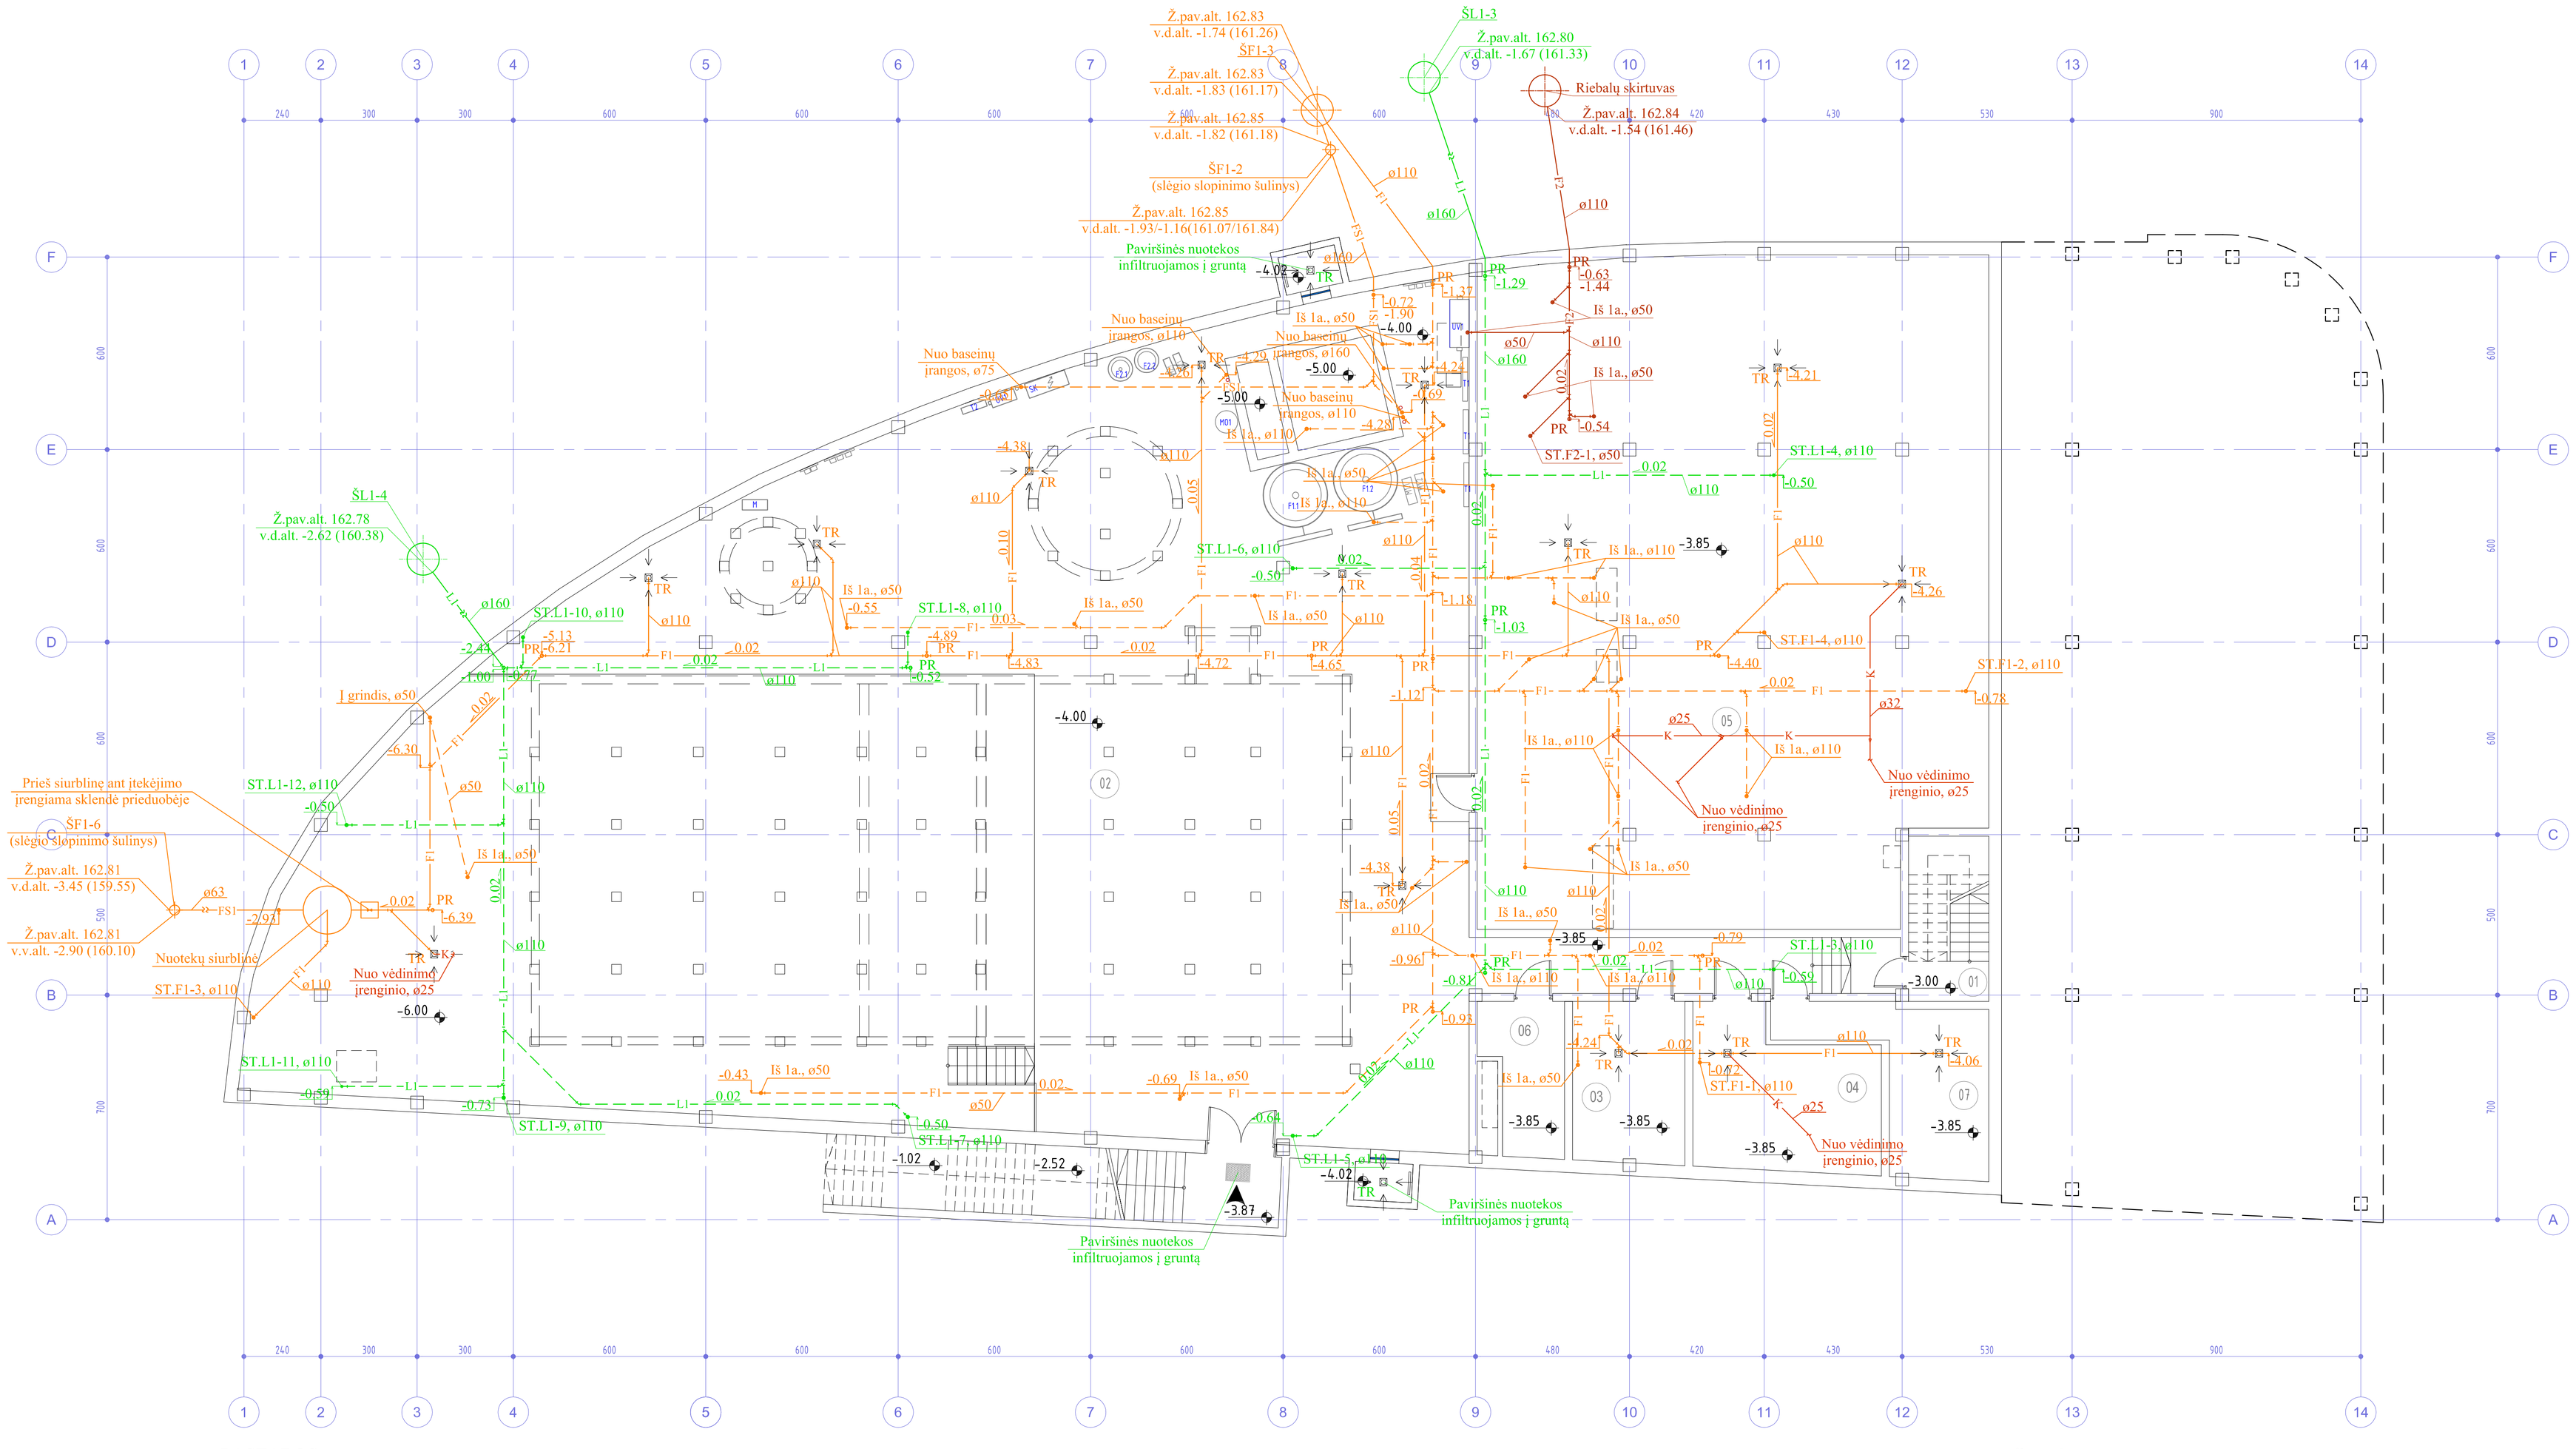


PASTABOS:

1. Buitinių, technologinių nuotekų bei kondensato nuvedimo vamzdynas plastikinis, suprojektuotas patalpų palubėje, atvirai prie pastato sienų ir kolonų, bei paslėptai grindų konstrukcijose.
2. Lietaus nuotekų vamzdynas plastikinis (PN6 klasė), suprojektuotas patalpų palubėje.
3. Buitinių nuotekų stovuose ST.F1-3 ir ST.F1-4, 1,0m. aukštyje nuo grindų paviršiaus montuojamos revizijos.
4. Revizijų ir pravalų montavimo vietose, jei pastarosios uždengiamos apdailinėmis konstrukcijomis, turi būti įrengtos durelės aptarnavimui min. 0,3x0,4m.
5. Horizontalūs nuotekų vamzdynai montuojami su ne mažesniu kaip 0.01 nuolydžiu kai ø160, 0.02 nuolydžiu kai ø110 ir 0.03 nuolydžiu kai ø50, jei nenurodyta kitaip, išvadų link.
6. Horizontalūs kondensato nuvedimo vamzdynai nuo vėdinimo įrenginių montuojami su ne mažesniu kaip 0.002 nuolydžiu trapų link. Vėdinimo įrenginiai prie kondensato nuvedimo vamzdyno jungiami per sifonus su atbuliniu vožtuvu.
7. Lietaus nuotekų stovai ir horizontalūs vamzdynai palubėje izoliuojami 20mm. storio antikondensacine izoliacija.
8. Nuotekų vamzdynų altitudės, tarpaukštiniai perėjimai, išvadų vieta tikslinama "DP" metu.
9. Privedimai prie technologinės įrangos tikslinami "DP" metu pagal projekto technologinę dalį.

SUTARTINIAI ŽYMĖJIMAI:

F1 - buitinių nuotekų tinklas.
FS1 - slėginis buitinių nuotekų tinklas.
F2 - technologinių nuotekų tinklas.
L1 - lietaus nuotekų tinklas.
K - kondensato nuvedimo tinklas.
ST.F1-1, ø110 - buitinių nuotekų stovas, jo numeris, vamzdžio skersmuo.
ST.F2-1, ø50 - technologinių nuotekų stovas, jo numeris, vamzdžio skersmuo.
ST.L1-1, ø110 - lietaus nuotekų stovas, jo numeris, vamzdžio skersmuo.
TR - trapas.
PR - pravala.

Atestato Nr.	PRC	UAB "Projektų rengimo centras", Žemaitės g. 21, Vilnius, LT-03119 Tel./Fax.: 85 276 0037		SPORTO IR LAISVALAIKIO KOMPLEKSO (8.14) TAIKOS G. 1A (sklypo unik. Nr.: 4400-1262-1466), RUDAMINOS K., VILNIAUS R. SAV. STATYBOS PROJEKTAS	
A295	SPV	J.Fišeris			
	UAB "PASTATŲ INŽINERINĖS TECHNOLOGIJOS"			NUOTEKŲ ŠALINIMAS RŪSIO PLANAS, M1:100	Laida 0
13460	SPDV	T. Cipkus			
Stadija	Užsakovas/Statytojas:			PRC15-463-TP-BD-13	Lapas 1 / Lapų 1
TP	Vilniaus rajono savivaldybės administracija Rinktinės g. 50, LT-09318 Lietuva				

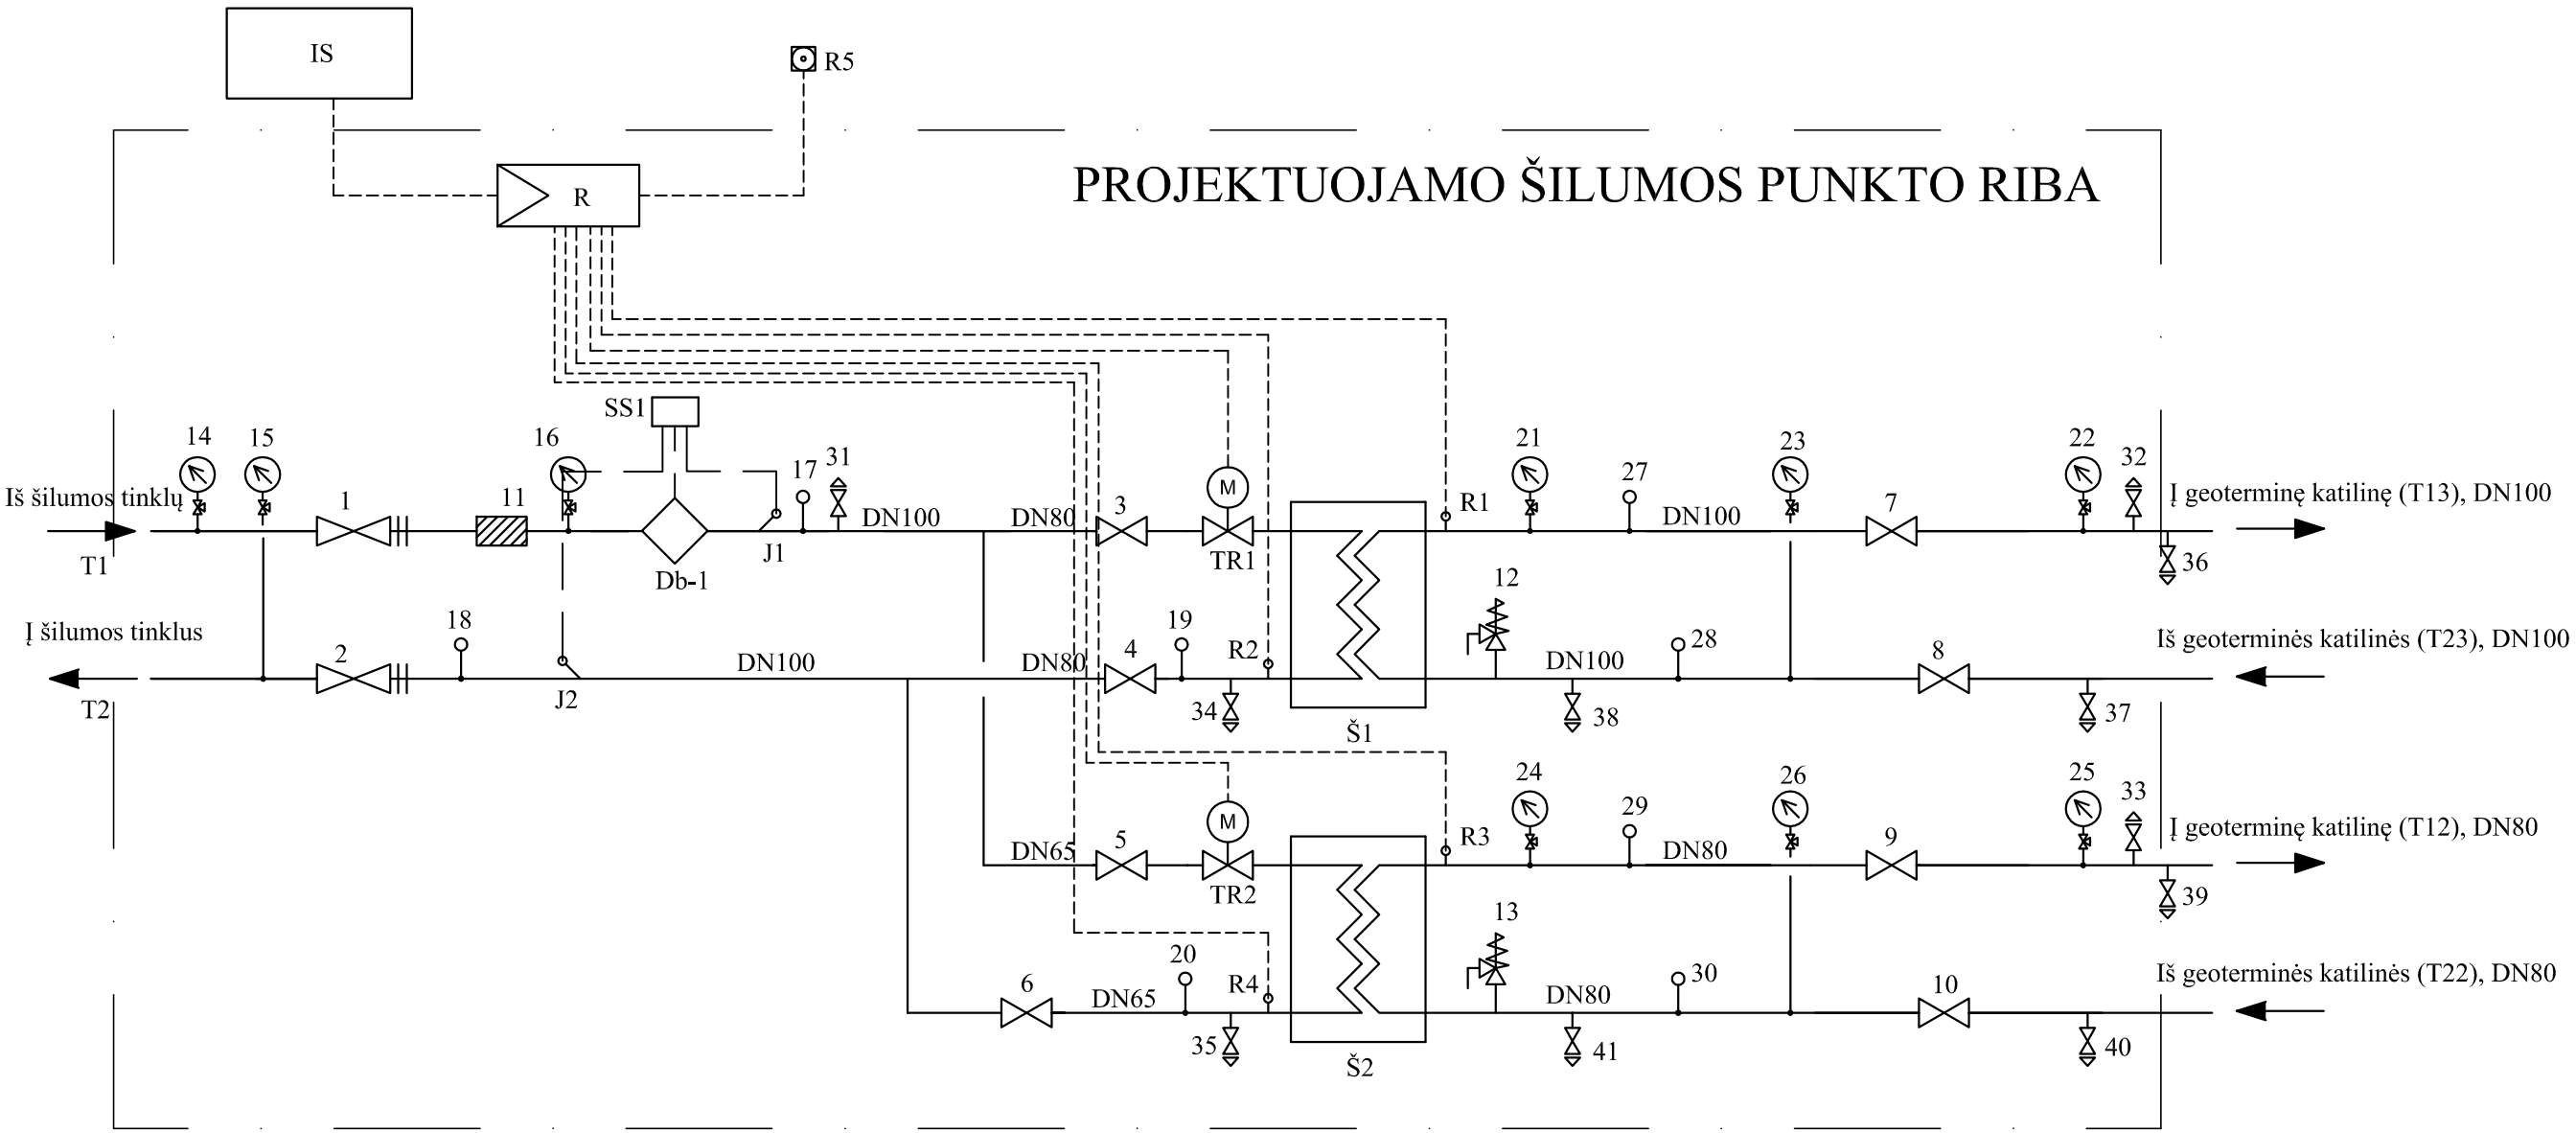

ŠILUMOS APKROVA, MW					TERMOFIKACINIO VANDENS DEBITAS, m³/h				
Q ŠILD.	Q VĖD.	Q G.K.V.	Q TECH.	Σ Q	G ŠILD.	G VĖD.	G G.K.V.	G TECH.	Σ G
-	0,263	-	0,323	0,586	-	11,31 (žiemą)	-	13,89 (žiemą)	25,20 (žiemą)


TEMPERATŪRŲ SKIRTUMAI				SLĖGIAI ĮVADE, MPa		ŠILUMOS SKAITIKLIS (SS-1)		
Δt ŠILD.	Δt VĖD.	Δt G.K.V.	Δt TECH.	P1 PAD.	P2 GR.	MARKĖ	HIDR. PASIPR.	G, m³/h
-	20	-	20	0,600	0,330	SKS-3-U1, DN65	MAX. 0,1 MPa	G_{max}=50,0m³/h G_{nom}=25,0m³/h G_{min}=0,5m³/h

PASTABOS:

1. Įrengimų ir armatūros specifikacija schemoje atitinka pozicijų numerius medžiagų kiekių žiniaraštyje.
2. Nr.34 ir Nr.35 - plombuojamas drenažinis ventilis su akle.
3. Manometrai montuojami viename lygyje.

T1 - paduodamas šilumnešis iš lauko šilumos tiekimo tinklų.
T12 - paduodamas šilumnešis į vėdinimo įrenginių šildytuvus.
T13 - paduodamas šilumnešis į baseinų technologinę įrangą.
T2 - grįžtamas šilumnešis į lauko šilumos tiekimo tinklus.
T21 - grįžtamas šilumnešis iš vėdinimo įrenginių šildytuvų.
T23 - grįžtamas šilumnešis iš baseinų technologinės įrangos.

Atestato Nr.	PRC UAB "Projektų rengimo centras", Žemaitės g. 21, Vilnius, LT-03118 Tel./Fax.: 85 276 0037				Sporto ir laisvalaikio komplekso (8.14) Taikos g. 1a (sklypo unik. nr.: 4400-1262-1466), Rudaminos k., Vilniaus r. sav. statybos projektas
A295	SPV	J.Fišeris			
	UAB "PASTATŲ IINERINĖS TECHNOLOGIJOS"				Šilumos punktas — Laida
13460	SPDV	T.Cipkus			Šilumos punkto principinė schema — 0
Stadija	Užsakovas/Statytojas : Vilniaus rajono savivaldybės administracija Rinktinės g. 50, LT - 09318, Lietuva				PRC 15-463-TP-BD-14 — Lapas 1 — Lapų 1
TP					

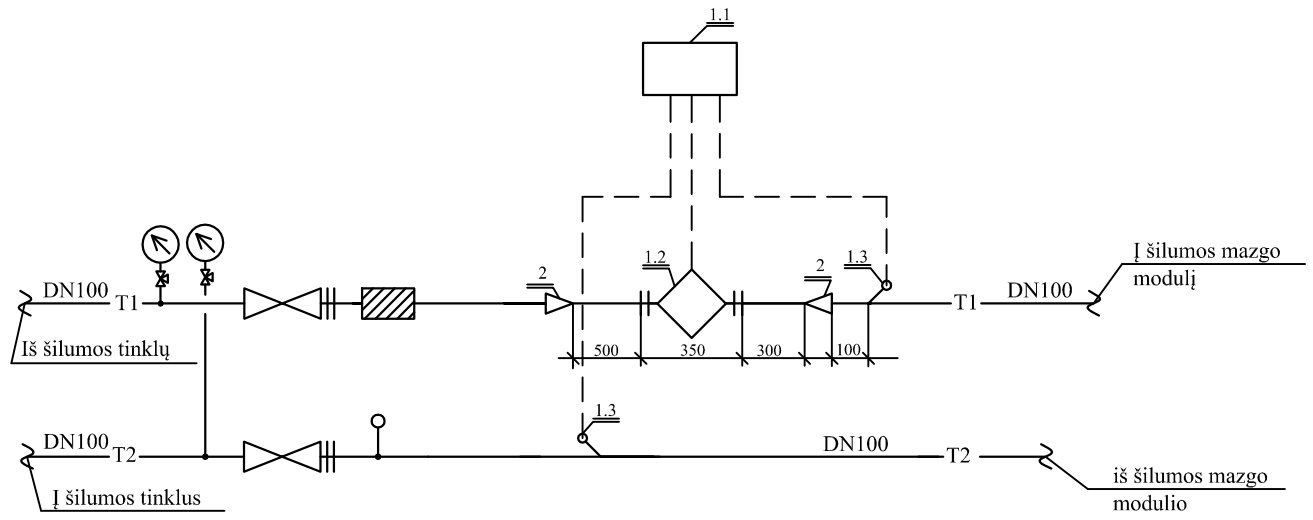

MEDŽIAGŲ KIEKIŲ ŽINIARAŠTIS					
Eil. Nr.	Pavadinimas ir techninės charakteristikos	Žymuo (tipas, markė)	Mato vnt.	Kiekis	Pastabos
1	Šilumos skaitiklis		komp.	1	SS1
1.1	Skaičiuotuvas	SKS-3-U1	vnt.	1	
1.2	Srauto jutiklis DN65, Gmax.=50,0m³/h, Gnom.=25,0m³/h, Gmin.=0,5m³/h	SDU-1L	vnt.	1	Su mont. kompl.
1.3	Lizdas su įvore tiesus 14/115 ir temperatūros jutiklis Pt500		vnt.	2	
2	Perėjimas DN100/DN65		vnt.	2	

ŠILUMOS APKROVA, MW					TERMOFIKACINIO VANDENS DEBITAS, m³/h				
Q ŠILD.	Q VĖD.	Q G.K.V.	Q TECH.	Σ Q	G ŠILD.	G VĖD.	G G.K.V.	G TECH.	Σ G
-	0,263	-	0,323	0,586	-	11,31 (žiemą)	-	13,89 (žiemą)	25,20 (žiemą)

TEMPERATŪRŲ SKIRTUMAI				SLĖGIAI ĮVADE, MPa		ŠILUMOS SKAITIKLIS (SS-1)		
Δt ŠILD.	Δt VĖD.	Δt G.K.V.	Δt TECH.	P1 PAD.	P2 GR.	MARKĖ	HIDR. PASIPR.	G, m³/h
-	20	-	20	0,600	0,330	SKS-3-U1, DN65	MAX. 0,1 MPa	Gmax=50,0m³/h Gnom=25,0m³/h Gmin=0,5m³/h

PASTABOS:

1. Skaitiklį montuoti laikantis jo pase nurodytų reikalavimų.
2. Montuojant temperatūros jutiklius užtikrinti, kad jutiklio jautrusis elementas būtų panardintas iki vamzdžio vidurio arba giliau.
3. Montuojant skaitiklį užtikrinti patogų skaitiklio aptarnavimą ir tvarkingą laidų montažą.
4. Montuojant skaičiuotuvą , prie išorinės pastato sienos, numatyti atstumą tarp sienos ir skaičiuotuvo 50 mm.
5. Numatyti atramas prieš ir po srauto jutiklių.
6. Signalinių kabelių į duomenų nuskaitymą laidų galai turi būti sunumeruoti.

Atestato Nr.	PRC UAB "Projektų rengimo centras", Žemaitės g. 21, Vilnius, LT-03118 Tel./Fax.: 85 276 0037				Sporto ir laisvalaikio komplekso (8.14) Taikos g. 1a (sklypo unik. nr.: 4400-1262-1466), Rudaminos k., Vilniaus r. sav. statybos projektas	
A295	SPV	J.Fišeris				
	UAB "PASTATŲ IINERINĖS TECHNOLOGIJOS"				Šilumos punktas	Laida
13460	SPDV	T.Cipkus			Šilumos apskaitos skaitiklio montavimo schema	0
Stadija	Užsakovas/Statytojas : Vilniaus rajono savivaldybės administracija Rinktinės g. 50, LT - 09318, Lietuva				PRC 15-463-TP-BD-15	Lapas / Lapų
TP						1 / 1


PASTABOS:

1. Iki pagrindinių darbų pradžios būtina atlikti šiuos paruošiamuosius darbus:
   - įrengti laikiną privažiavimo kelią;
   - įrengti laikinas buitines patalpas, priešgaisrinį postą, laikiną aptvėrimą;
   - įrengti darbų zonos laikiną aptvėrimą;
   - iškabinti įspėjamuosius ir draudžiamuosius ženklus.
2. Pagrindinių darbų siūlomas eiliškumas ir vykdymo tvarka nurodyti aiškinamajame rašte.
3. Visos statybinės medžiagos atvežamos autotransportu iš esamos asfaltuotos Taikos gatvės ir naujai projektuojamu privažiavimu į sklypą. Atvežtos statybinės medžiagos iškraunamos teritorijoje sandėliavimo aikštelėje ir bokštinio krano pagalba, keltuvu arba rankiniu būdu (priklausomai nuo svorio ir gabaritų) paduodamos į darbo vietą. Medžiagų padavimui į darbo vietą siūloma taip pat naudoti skryščių komplektus (polispastus) arba gervę.
4. Iki statybos darbų pradžios užsakovą būtina informuoti apie darbų pradžią, jų trūkmę ir vykdymo tvarką.
5. Dirbantys aukštuminius darbus, ant krano, stogų ir kt. darbininkai turi būti aprūpinti apsauginiais diržais, o diržų prikabinimas prie esamų konstrukcijų turi būti patikimas.
6. Visuose atidengtuose horizontaliuose pastato plokštumuose, ant kurių dirbs statybinikai, visu perimetru turi būti įrengtas laikinas aptverimas.
7. Fasadų apdailos įrengimui pagal pastato perimetrą įrengiami inventoriniai pastoliai. Esant galimybei, gali būti naudojamas ir statybinis bokštelis.
8. Visos statybinės atliekos ir šiukšlės išvežamos į atliekų perdirbimo vietą. Nurodytoje vietoje kieme laikinai pastatomas statybinių šiukšlių konteineris. Tikslu sumažinti dulkių skleidimą, šiukšlės turi būti laistomos vandeniu. Iki darbų pradžios būtina sudaryti sutartį su statybines atliekas utilizuojančia įmone, kuri turi būti atitinkamą sertifikatą.
9. Visi statybiniai mechanizmai turi būti tvarkingi. Degalų ir tepalų nutekėjimas ir patekimas į gruntą draudžiamas. Draudžiama taip pat naudoti kitas medžiagas, kenksmingas aplinkai. Iš statybos zonos į gatvę išvažiuojančio autotransporto ratai turi būti švarūs, o esant reikalui nuplaunami vandeniu.
10. Statybos eigoje išardytos arba apgadintos esamos dangos turi būti pilnai atstatytos pagal pirminę padėtį. Vykdant visus darbus, būtina vadovautis galiojančiais normatyviniais dokumentais, ir projektu.
11. Gruntas ties veikiančiais inžinieriniais tinklais atkasamas rankiniu budu.
12. Darbų zonoje esantys augalai (kurių nenumatyta iškirsti) neturi būti pažeisti. Augalai apsaugomi specialias dėklais arba uždengti skydais. Pažeisti augalai turi būti atsodinti.
13. Siekiant sumažinti neigiamą poveikį gretimybėms ir trečiųjų asmenų interesams, turi būti apribotas mechanizmų ir įrankių skleidžiamas triūkšmas ir vibracija. Didelį triūkšmą skleidžiantys mechanizmai ir įrankiai turi būti pakeisti kitais arba numatant jiems triūkšmo slopintuvus. Jei triūkšmo šaltinio nuslopinti neįmanoma, statybos darbai skleidžiantys didelį triūkšmą atliekami suderinus su užsakovu.
14. Statybose naudojami mechanizmai ir įranga turi būti pritaikyta statyboms, tvarkinga, nesukelianti vibracijos ir didelio triukšmo. Technika turi būti pritaikyta dirbti lauko sąlygomis. Visa įranga, technika, priedai ir statybos metodai turi tenkinti Lietuvos Respublikos darbo saugos reikalavimus.
15. Statybos aikštelė turi būti aprūpinta inžinieriniais tinklais:
   - Elektros energija atvedama iš gretimo pastato įvertinant atskirą apskaitą, pajungiant laikiną elektros įvadą ne mažesniame kaip 6 m aukštyje;
   - Vandeo technologinėms ir statybiniam laužui laistyti bus atvežamas cisternose;
   - Neužterštos nuotekos šalinamos esamais nuotekų tinklais arba saugomos teritorijoje laikinuose rezervuaruose ir vėliau išvežamos. Užterštos nuotekos turi būti surinktos ir pristatytos į tam pritaikytą sąvartyną.
16. Pirmosios pagalbos rinkinys turi būti buitinėse patalpose.
17. Kiekvienas darbuotojas turi būti savo darbo vietoje.
18. Būtina imtis saugumo priemonių pagal DT 5-00 "Saugos ir sveikatos taisyklės statyboje" bei kitus galiojančius dokumentus.
19. Keliai, patekę į pavojingą zoną, turi būti pažymėti specialiaisiais ženklais, o eismas kontroliuojamas.
20. Kontroliuoti, kad pašaliniai asmenys nepatektų į statybos darbų aikštelę.
21. Pradedant sekančius darbus, būtina apsaugoti ir nepažesti jau atliktų darbų. Kontroliuoti, kad pašaliniai asmenys nepatektų į statybos darbų aikštelę.
22. Evakuacija numatoma taip, kad evakuojantys žmonės nepatektų į statybos zoną. Evakuacija numatoma dviem kriptimis.
23. Kranai ir keltuvai instaliuojami ant kieto, lygaus paviršiaus, kurios danga sustiprinama betoninėmis plokštėmis.
24. Kranas, keltuvai, polispastai neturi būti perkrauti.
25. Laikinų inžinirinių tinklų pajungimo vietas ir altitudes tiklinti pagal esamą padėtį statyboje
26. Laikinus kelius kranui ir keltuvui, kur nėra kietųjų dangų, privaloma uždengti g/b kelio plokštėmis arba taikyti kitas priemones.
27. Prie įvažiavimo turi būti pakabinta lentelė leidžianti bet kuriuo paros metu įvykus avarijai atitinkamų inžinerinių tinklų avarinėms tarnybos patekti į statybos teritoriją.
28. Siauriuose, naudojamuose automobilių stovėjimui privažiavimo keliuose ir aikštelėse, medžiagų ir techninės atvežimo ir statybinių šiukšlių išvežimo dieną reikia organizuoti eismą. Vežant didelių gabaritų krovinius į statybos aikštelę reikia iš anksto numatyti ženklus draudžiančius palikti automobilius konkrečioje gatvėje, kad krovinius vežančios transporto priemonės galėtų netrukdomai privažiuoti. Arba kol vyks statybos darbai visiškai uždrausti parkavimą minėtoje gatvėje ar gatvės atkarpoje. Medžiagų atvežimo dieną reikia užtikrinti, kad transportas patektų į teritoriją, turi būti atidarytas šlakbaumas, automobiliai sustatyti taip, kad netrūkdytų pravažiuoti ir apsisukti. Taip pat būtina iš anksto perspėti pastatų administraciją, kad galėtų laiku patraukti savo automobilius.

Privažiavimas gaisrinei mašinai: Statybos metu būtina imtis visų priemonių, kad prie statomo pastato būtų užtikrintas gaisrinio automobilio privažiavimas.

Trečiųjų asmenų apsauga: Vykdant statybos darbus aplinkosaugos bei trečiųjų asmenų interesai nepažeidžiami. Siekiant sumažinti neigiamą poveikį gretimybėms ir trečiųjų asmenų interesams, turi būti apribotas mechanizmų ir įrankių skleidžiamas triukšmas ir vibracija. Didelį triukšmą skleidžiantys mechanizmai ir įrankiai turi būti pakeisti kitais arba numatant jiems triukšmo slopintuvus. Tretieji asmenys turi būti informuoti apie visus statybos darbus, kurie susiję su jais: statybos darbų eiga, inžinierinių tinklų laikiną atjungimą ir tt. Vykdant inžinerinių tinklų darbus būtina suderinti su suinteresuotų inžinerinių tinklų įmonių atstovais. Esami inžineriniai tinklai neturi būti pažeisti. Vykdant inžinerinių tinklų tiesybos darbus už sklypo ribų, būtina iš anksto informuoti tų sklypų nauduotojus apie planuojamus vykdyti darbus. Taip pat turi būti užtikrintos visos saugumo priemonės vykdant darbus. Esami inžineriniai tinklai neturi būti pažeisti. Sandėliuoti gruntą ir medžiagas virš esamų tinklų, o taip pat pravažiavimuose ir praėjimuose, draudžiama.

Tinklų apsauga: Esami inžineriniai tinklai, kurių nenumatyta demontuoti, turi būti išsaugoti. Žemės kasimo darbai, esamų dangų atstatymo metu, virš esamų inžinerinių tinklų atliekami rankiniu būdu nepažeidžiant tinklų. Esant butinybei iškviesti atsakingų institucijų atstovus. Prieš pradedant statybos darbus būtina pagal galiojančia toponuotrauką patikrinti visus inžinierinius tinklus. Būtina paisyti tinklų apsaugos zonas. Krano judėjimo zonoje būtina sustiprinti dangą betoninėmis plokštėmis

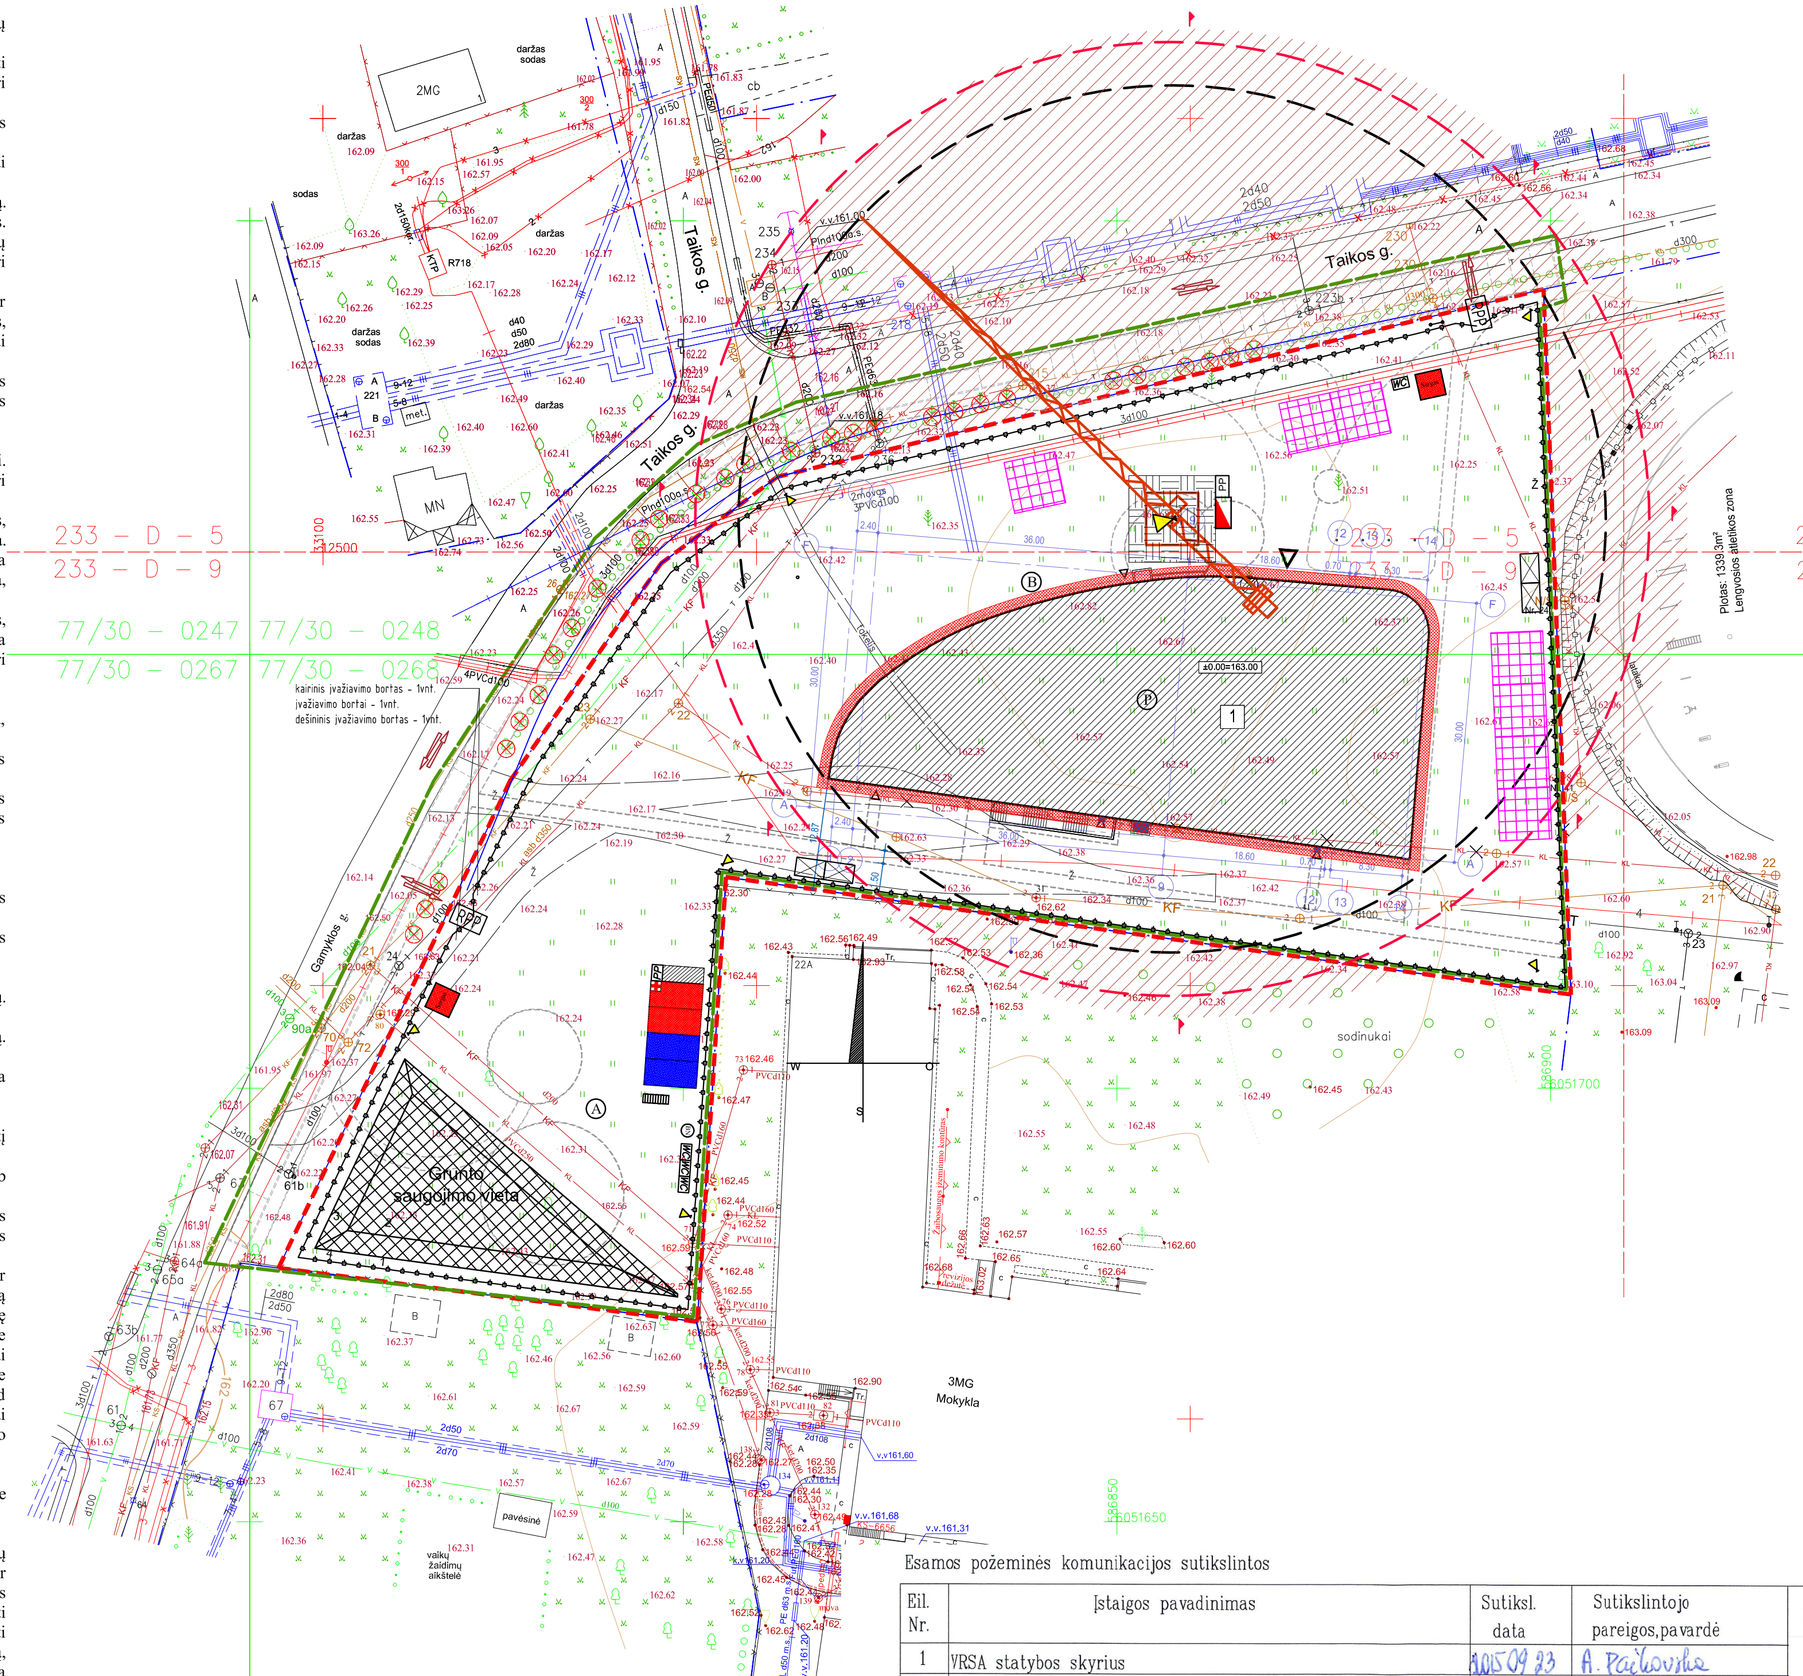



EKSPLIKACIJA IR SUTARTINIAI PAŽYMĖJIMAI

- SKLYPO RIBA
- DARBŲ ZONOS RIBA
- PROJEKTUOJAMAS SPORTO IR LAISVALAIKIO KOMPLEKSAS (8.14)
- ĮĖJIMAS Į PASTATĄ
- IŠKELIAMI NUOTEKŲ TINKLAI
- KERTAMI MEDŽIAI

PASTABA:

TINKLŲ APSAUGOS ZONOS NUSTATOMOS VADOVAUJANTIS LRV 1992 M. GEGUŽĖS 12 D. NUTARIMO NR.343 "DĖL SPECIALIŲJŲ ŽEMĖS IR MIŠKO NAUDOJIMO SĄLYGŲ PATVIRTINIMO" PAKEITIMO 2012 M. RUGSĖJO 19 D. NR.1122 197 PUNKTO NURODYMAIS.
VANDENTIEKIO, LIETAUS IR FEKALINĖS KANALIZACIJOS TINKLŲ IR ĮRENGINIŲ APSAUGOS ZONA, KAI VANDENTIEKIO, LIETAUS IR FEKALINĖS KANALIZACIJOS TINKLAI IR ĮRENGINIAI ĮRENGIAMI IKI 2,5 METRO GYLYJE, YRA ŽEMĖS JUOSTA PO 2,5 METRO NUO VAMZDYNO AŠIES. VANDENTIEKIO, LIETAUS, FEKALINĖS KANALIZACIJOS TINKLŲ IR ĮRENGINIŲ APSAUGOS ZONA, KAI VANDENTIEKIO, LIETAUS, FEKALINĖS KANALIZACIJOS TINKLAI IR ĮRENGINIAI ĮRENGIAMI GILIAU KAIP 2,5 METRO, YRA ŽEMĖS JUOSTA PO 5 METRUS NUO VAMZDYNŲ AŠIES. MAGISTRALINIŲ VAMZDYNŲ, KURIŲ SKERSMUO YRA 400 MILIMETRŲ IR DIDESNIS, APSAUGOS ZONA YRA ŽEMĖS JUOSTA PO 10 METRŲ NUO VAMZDYNŲ AŠIES. VANDENS REZERVUARŲ, SKAIDRINTUVŲ, KAUPIKLIŲ APSAUGOS ZONOS PLOTIS – PO 30 METRŲ, O VANDENTIEKIO BOKŠTŲ, NUOTEKŲ SIURBLINIŲ IR KITŲ ĮRENGINIŲ – NE MAŽIAU KAIP PO 10 METRŲ NUO IŠORINIŲ SIENELIŲ.

SUTARTINIAI ŽYMĖJIMAI:

- LAIKINA VIETA BUITINĖMS PATALPOMS 3.0x6.0 M
- LAIKINA VIETA SANDĖLIAVIMO PATALPOMS 3.0x6.0 M
- APSAUGOS POSTAS 3.0x3.0 M
- ĮVAŽIAVIMAS/IŠVAŽIAVIMAS Į STATYBVIETĘ
- LAIKINAS APTVĖRIMAS - MOBILI TVORA (PERIMETRU)
- PRIEŠGAISRINIS POSTAS
- PIRMOSIOS PAGALBOS RINKINYS (BUITINĖSE PATALPOSE)
- LAIKINAS KONTEINERIS STATYBINĖMS ŠIUKŠLĖMS
- STATYBINIŲ MEDŽIAGŲ SANDĖLIAVIMO VIETA
- LAIKINA AUGALINIO GRUNTO SAUGOJIMO AIKŠTELĖ
- LAIKINO ELEKTROS SKIRSTYMO SKYDO VIETA
- ZONOS, VIRŠ KURIŲ DRAUDŽIAMA KELTI KROVINIUS
- LAIKINA PASTOGĖ RŪKYMUI
- INVENTORINIAI PASTOLIAI
- STATYBOS AIKŠTELĖS APŠVIETIMAS
- INFORMACINIS STENDAS
- RATŲ PLOVIMO VIETA
- TUALETAI
- BUITINIŲ NUOTEKŲ SURINKIMO REZERVUARAS
- BOKŠTINIS KRANAS
- PAVOJINGA KRANO DARBO ZONA
- LAIKINAI SUSTIPRINAMA KRANO PASTATYMO VIETA
- POLIAKALĖ (GRĮŽTINIAMS PAMATAMS)
- BETONO SIURBLYS
- LAIKINA TRANSORTO IR MECHANIZMŲ SAUGOJIMO VIETA

Esamos požeminės komunikacijos sutikslintos

Eil. Nr.	Įstaigos pavadinimas	Sutiksl. data	Sutikslintojo pareigos, pavardė	Parašas	Pastabos
1	VRSA statybos skyrius	2015.09.23	A. Račkovska		žr. T/15-581
2	TEO AB LT				
3	AB "LESTO"	Sąsk. Nr. 5223	15.09.09		žr.
4	AB "Lietuvos dujos" Vilniaus filialas				
5	Vilniaus raj. Žemės ūkio skyrius				

Koordinačių sistema: LKS 94
Aukščių sistema: Baltijos

PAREIGOS	PAVARDĖ	
Grupės vadovas	V.Bilinskas	
Matininkas	M.Šagoiko	
Kvalifikacijos pažymėjimas 1GKV-1		
UŽSAKOVAS		

UAB"GEO GROUP"
Vilniaus m. Kaimelio g. 5
Objektas: Vilniaus r., Rudaminos sen., Rudaminos k., Taikos g.

BRĖŽINYS	Inžinerinė topografinė nuotrauka		
Objekto Nr.	MASTELIS	Lapas/Lapų	Data
zmk0819	1:500	1/2	2015.08.19

Atestato Nr.	PRC PROJEKTŲ RENGIMO CENTRAS	UAB "Projektų rengimo centras", Žemaitės g. 21, Vilnius, LT-03118 Tel./Fax.: 85 276 0037			SPORTO IR LAISVALAIKIO KOMPLEKSO (8.14) TAIKOS G. 1A (sklypo unik. Nr.: 4400-1262-1466), RUDAMINOS K., VILNIAUS R. SAV. STATYBOS PROJEKTAS
A295	PV	J.Fišeris		2016	Laida
34155	PDV	R.Butrimaitė		2016	STATYBVIETĖS PLANAS. M 1:500 — 0
Etapas TP	Užsakovas: Vilniaus rajono savivaldybės administracija, Rinktinės g. 50, Vilnius				PRC15-463-TP-BD-16 — Lapas 1 / Lapų 1

Esamos požeminės komunikacijos sutikslintos

Eil. Nr.	Įstaigos pavadinimas	Sutiksl. data	Sutikslintojo pareigos,pavardė	Parašas	Pastabos
1	VRSA statybos skyrius	2015-09-23	A. Paršonytė		
2	TEO AB LT				
3	AB "LESTO"	2015.09.09			
4	AB "Lietuvos dujos" Vilniaus filialas				
5	Vilniaus raj. Žemės ūkio skyrius				

Koordinačių sistema: LKS 94
Aukščių sistema: Baltijos


PAREIGOS	PAVARDĖ	PARAŠAS
Grupės vadovas	V.Bilinskas	
Matininkas	M.Šagoiko	
Kvalifikacijos pažymėjimas 1GKV-1098		
UŽSAKOVAS		

UAB"GEO GROUP"
Vilniaus m. Kaimelio g. 5

Objektas: Vilniaus r., Rudaminos sen., Rudaminos k., Taikos g.

BRĖŽINYS	Inžinerinė topografinė nuotrauka		
Objekto Nr.	MASTELIS	Lapas/Lapų	Data
zmk0819	1:500	1/2	2015.08.19

SITUACIJOS SCHEMA

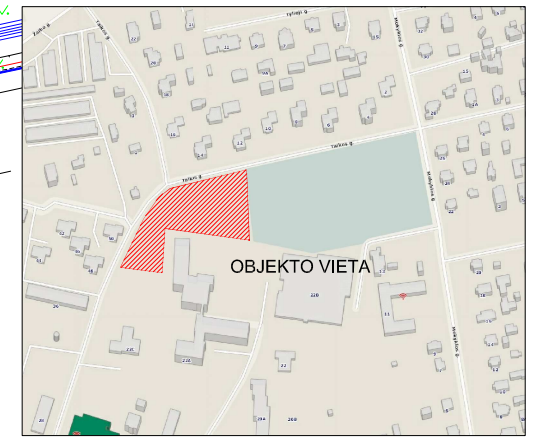

EKSPLIKACIJA IR SUTARTINIAI PAŽYMĖJIMAI

- SKLYPO RIBA
- DARBŲ ZONOS RIBA
- 1 — PROJEKTUOJAMAS SPORTO IR LAISVALAIKIO KOMPLEKSAS (8.14)
- 2 — VĖLIAVŲ STIEBAI - 4vnt.
- ĮVAŽIAVIMAS Į SKLYPĄ
- ĮĖJIMAS Į PASTATĄ
- IŠKELIAMI NUOTEKŲ TINKLAI
- KERTAMI MEDŽIAI
- PROJEKTUOJAMA APŠVIETIMO ATRAMA SU VIENU ŠVIESTUVU
- PROJEKTUOJAMA APŠVIETIMO ATRAMA SU DVIEM ŠVIESTUVAIS
- PROJEKTUOJAMAS DEKORATYVINIS APŠVIETIMO STULPELIS

PROJEKTUOJAMOS PASTATO AŠIŲ SUSIKRTIMO KOORDINAČIŲ ŽINIARAŠTIS

KAMPAS AŠYSE	X	Y
1-A	6051732.17	586817.31
1-F	6051762.06	586819.87
14-A	6051726.52	586883.06
14-F	6051756.41	586885.63

PASTABOS:

1. Vykdant statybos darbus visus matmenis būtina tikslinti vietoje.
2. Statybos darbų rangovas, prieš pradėdamas vykdyti žemės darbus, privalo išsikviesti inžinerinius tinklus eksploatuojančios organizacijos atstovą.
3. Statybos darbai turi būti vykdomi griežtai pagal projektą, pasirašant nustatyta tvarka darbų aktus, vykdant statybos priežiūrą vykdančių tarnybų reikalavimus, turint gaminių sertifikavimo arba kitus kokybę įrodančius dokumentus.
4. Šalia esamų požeminių komunikacijų žemės darbus vykdyti rankiniu būdu, nepažeidžiant jų. Pažeidus sutvarkyti.
5. Projekte numatyti reikalavimai medžiagoms, gaminiams, darbų vykdymui pagal turimus pradinius duomenis. Statybos metu atsiradus nenumatytoms aplinkybėms, šie reikalavimai gali būti patikslinti projekto vykdymo priežiūros metu.
6. Visos statybos ir apdailos medžiagos turi atitikti LR galiojančius priešgaisrinės saugos ir higienos reikalavimus bei turėti atitikties sertifikatus.

Atestato Nr.5637	PRC	UAB "Projektų rengimo centras" Žemaitės g. 21, Vilnius, LT-03118		
A295	PV	J. Fišeris		2016
	Tiksli forma	UAB "Tiksli forma" Vokiečių g. 24, Vilnius, LT-01130		
A295	PDV	J. Fišeris		2016
	Arch.	E. Šegžda		2016
	Arch.	D. Gavėnė		2016

SPORTO IR LAISVALAIKIO KOMPLEKSO (8.14) TAIKOS G. 1A (sklypo unik. Nr.: 4400-1262-1466), RUDAMINOS K., VILNIAUS R. SAV. STATYBOS PROJEKTAS

SKLYPO PLANAS M 1:500

Stadija	Užsakovas/Statytojas:	Lapas	Laida
TP	**Vilniaus rajono savivaldybės administracija** Rinktinės g. 50, LT-09318 Lietuva	PRC15-463-TP-SP_B-	02	0