UAB „NEMĖŽIO KOMUNALININKAS“
Inž. energetikas
Romuald Smolskij

SUDERINTA
2016 -11- 24
UAB „NEMĖŽIO KOMUNALININKAS“

PROJEKTUOJAMO ŠILUMOS PUNKTO RIBA

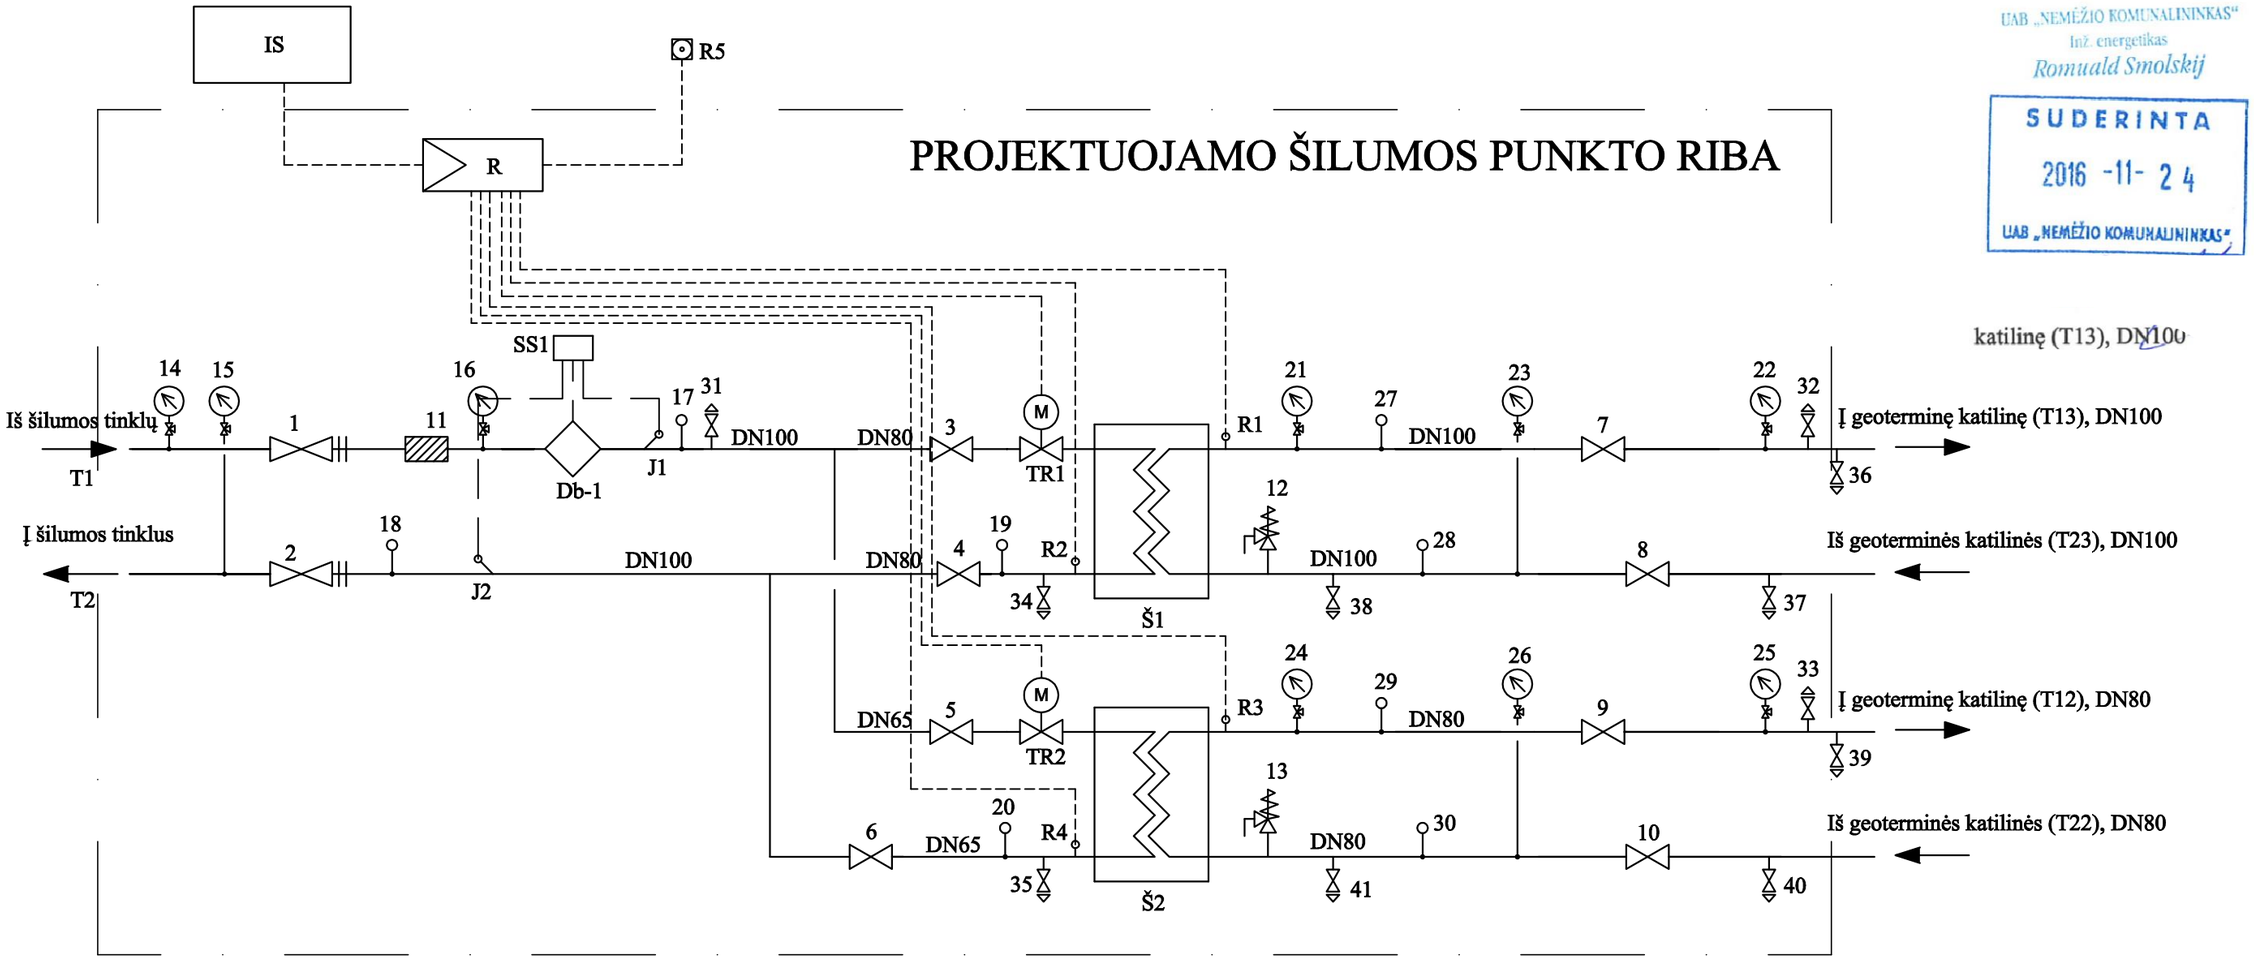

ŠILUMOS APKROVA, MW					TERMOFIKACINIO VANDENS DEBITAS, m³/h				
Q ŠILD.	Q VĖD.	Q G.K.V.	Q TECH.	Σ Q	G ŠILD.	G VĖD.	G G.K.V.	G TECH.	Σ G
-	0,263	-	0,323	0,586	-	11,31 (žiemą)	-	13,89 (žiemą)	25,20 (žiemą)

TEMPERATŪRŲ SKIRTUMAI				SLĖGIAI ĮVADE, MPa		ŠILUMOS SKAITIKLIS (SS-1)		
Δt ŠILD.	Δt VĖD.	Δt G.K.V.	Δt TECH.	P1 PAD.	P2 GR.	MARKĖ	HIDR. PASIPR.	G, m³/h
-	20	-	20	0,600	0,330	SKS-3-U1, DN65	MAX. 0,1 MPa	G_{max}=50,0m³/h G_{nom}=25,0m³/h G_{min}=0,5m³/h

PASTABOS:

1. Įrengimų ir armatūros specifikacija schemoje atitinka pozicijų numerius medžiagų kiekių žiniaraštyje.
2. Nr.34 ir Nr.35 - plombuojamas drenažinis ventilis su akle.
3. Manometrai montuojami viename lygyje.

T1 - paduodamas šilumnešis iš lauko šilumos tiekimo tinklų.
T12 - paduodamas šilumnešis į vėdinimo įrenginių šildytuvus.
T13 - paduodamas šilumnešis į baseinų technologinę įrangą.
T2 - grįžtamas šilumnešis į lauko šilumos tiekimo tinklus.
T21 - grįžtamas šilumnešis iš vėdinimo įrenginių šildytuvų.
T23 - grįžtamas šilumnešis iš baseinų technologinės įrangos.

Atestato Nr.	PRC	UAB "Projektų rengimo centras", Žemaitės g. 21, Vilnius, LT-03118 Tel./Fax.: 85 276 0037			Sporto ir laisvalaikio komplekso (8.14) Taikos g. 1a (sklypo unik. nr.: 4400-1262-1466), Rudaminos k., Vilniaus r. sav. statybos projektas	
A295	SPV	J. Fišeris				
Atestato Nr.	UAB "PASTATŲ IINERINĖS TECHNOLOGIJOS"				Šilumos punktas Šilumos punkto principinė schema	Laida 0
13460	SPDV	T.Cipkus				
Stadija TP	Užsakovas/Statytojas : Vilniaus rajono savivaldybės administracija Rinktinės g. 50, LT - 09318, Lietuva				PRC 15-463-TP-ŠP-02	Lapas 1 / Lapų 1