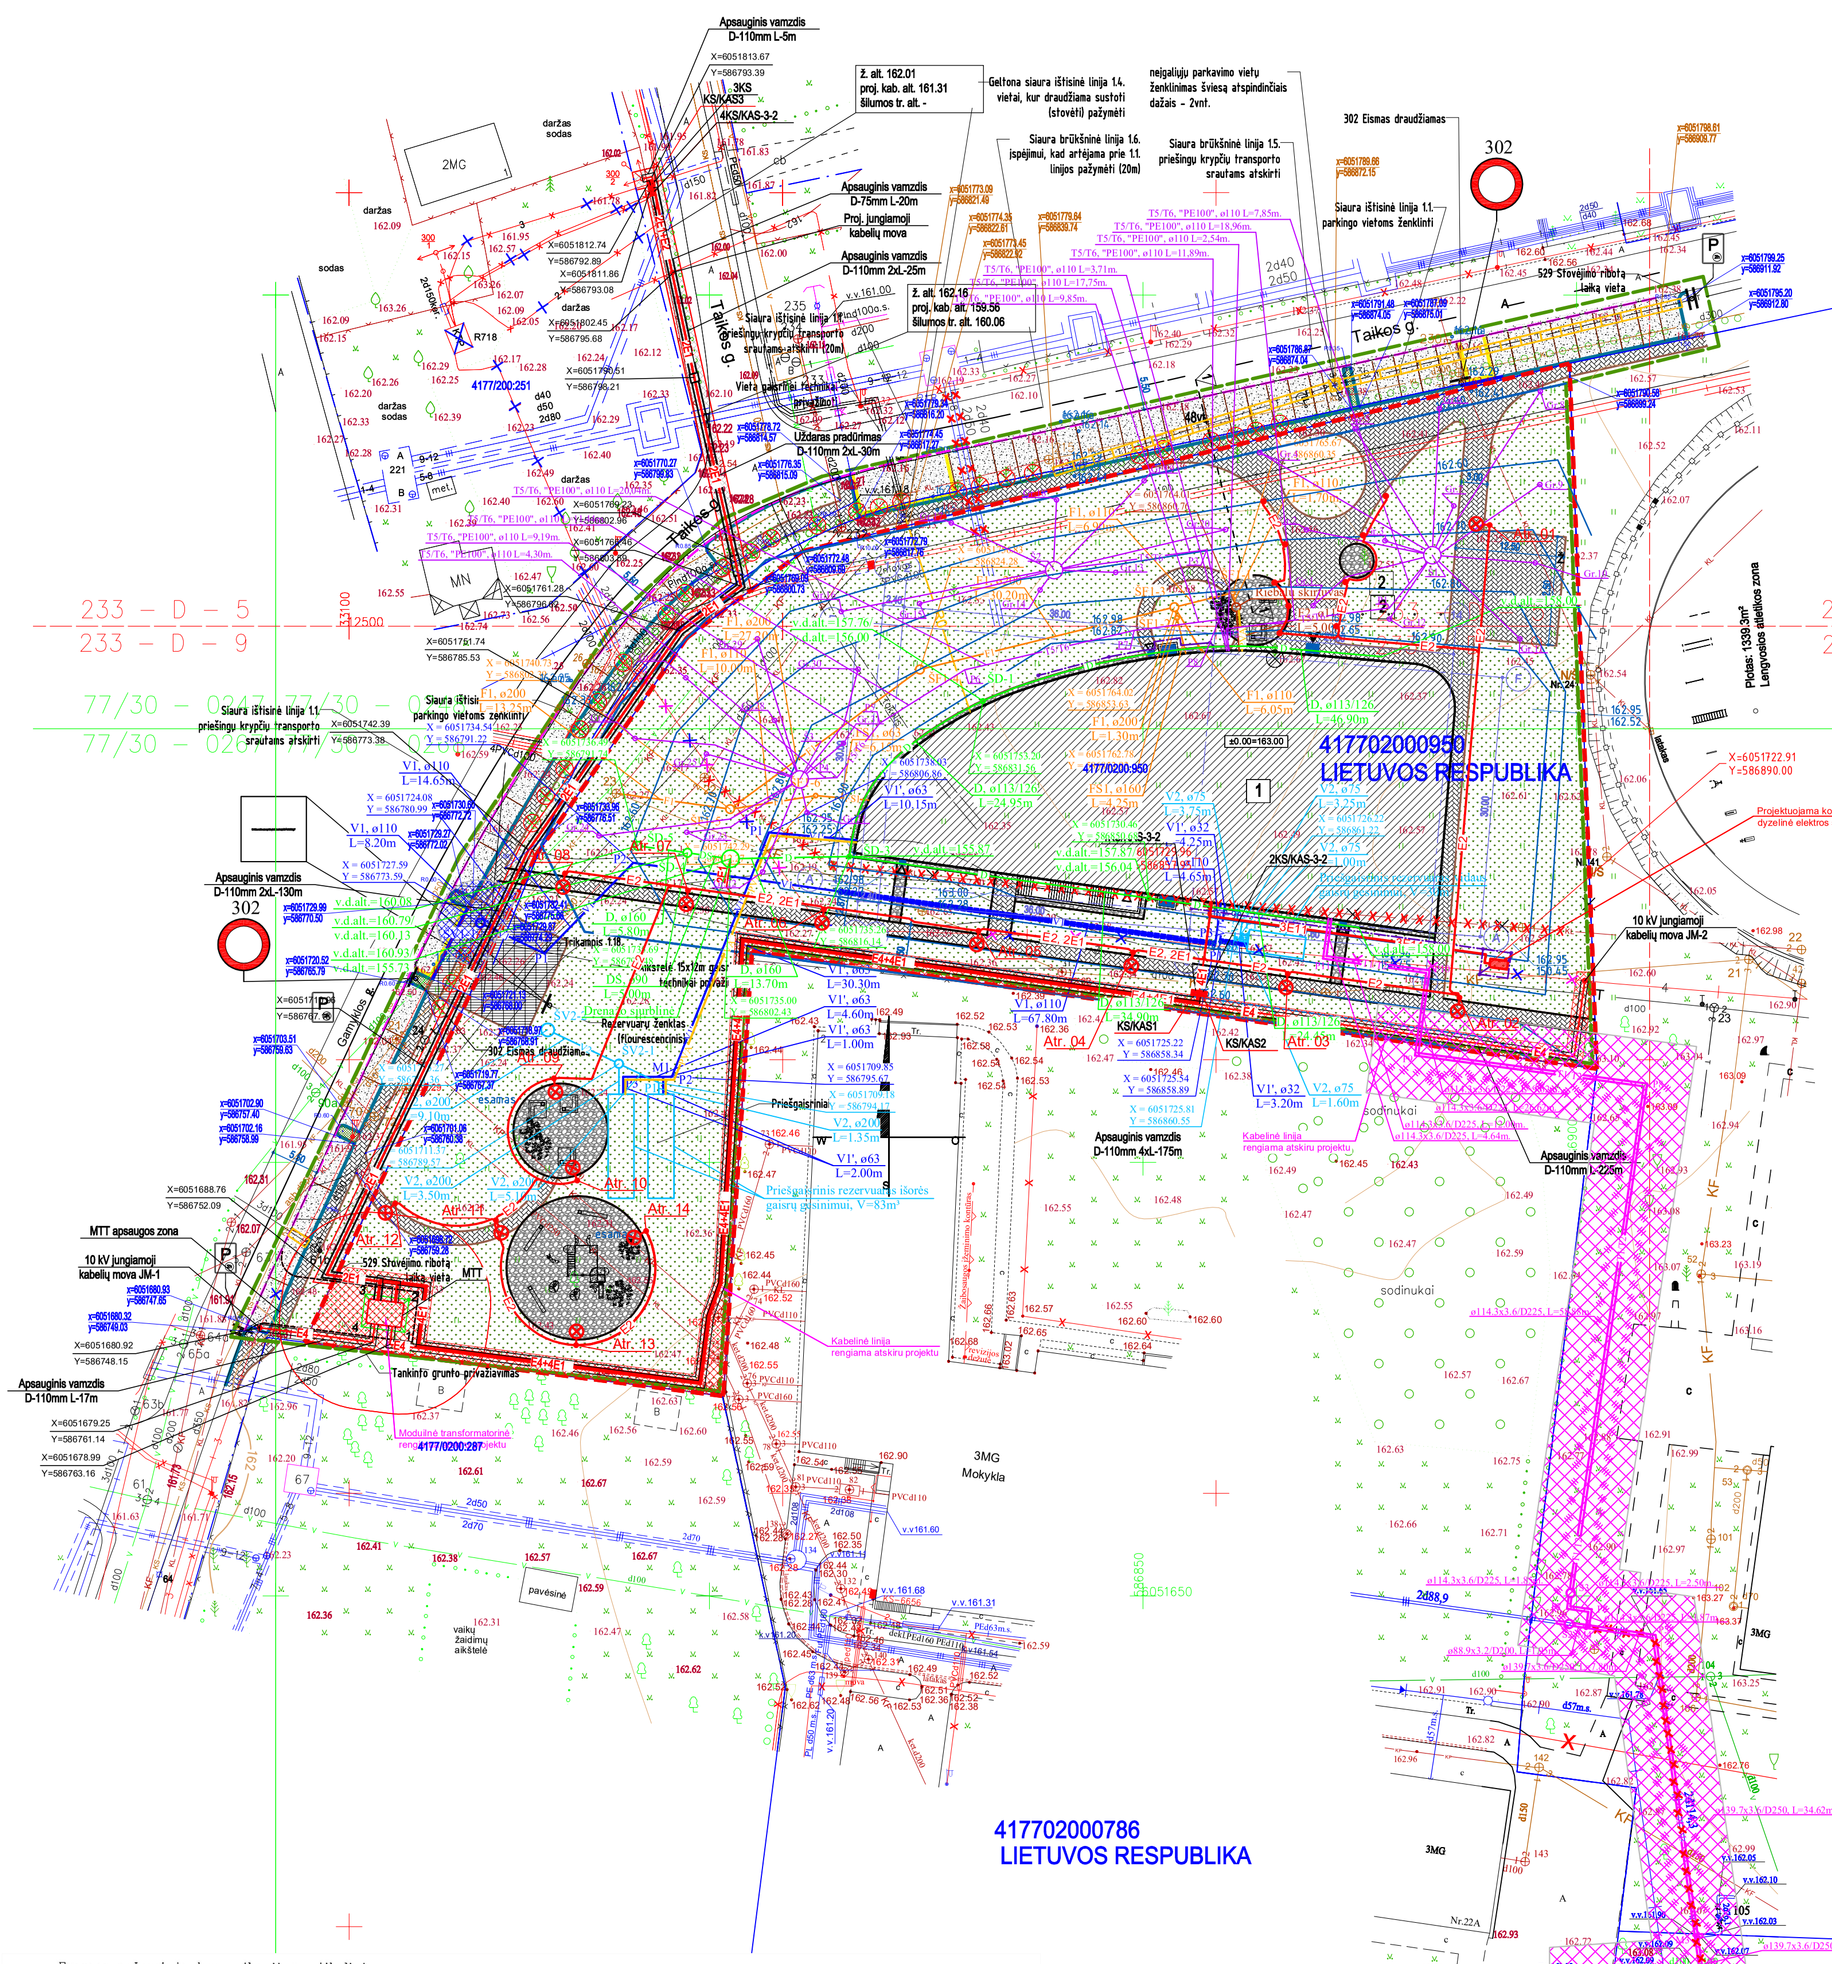

Eil. Nr.	Įstaigos pavadinimas	Sutiksl. data	Sutikslintojo pareigos,pavardė	Parašas	Pastabos
1	VRSA statybos skyrius	2015 09 23	A. Pačkovska		el. T/15-581
2	TEO AB LT				
3	AB "LESTO"	2015 09 09			el.
4	AB "Lietuvos dujos" Vilniaus filialas				
5	Vilniaus raj. Žemės ūkio skyrius				

Koordinačių sistema: LKS 94
Aukščių sistema: Baltijos

PAREIGOS	PAVARDĖ	PARAŠAS
Grupės vadovas	V.Bilinskas	
Matininkas	M.Šagoiko	
Kvalifikacijos pažymėjimas 1GKV-1095		
UŽSAKOVAS		

UAB"GEO GROUP"
Vilniaus m. Kaimelio g. 5

Objektas: Vilniaus r., Rudaminos sen., Rudaminos k., Taikos g.

BRĖŽINYS	Inžinerinė topografinė nuotrauka		
Objekto Nr.	MASTELIS	Lapas/Lapų	Data
zmk0819	1:500	1/2	2015.08.19

SITUACIJOS SCHEMA

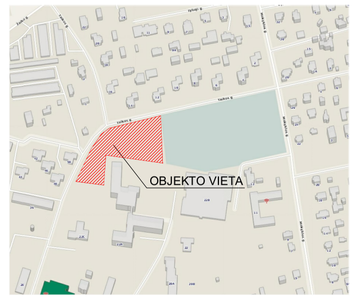

EKSPLIKACIJA IR SUTARTINIAI PAŽYMĖJIMAI

- SKLYPO RIBA
- DARBŲ ZONOS RIBA
- 1 PROJEKTUOJAMAS SPORTO IR LAISVALAIKIO KOMPLEKSAS (8.14)
- 2 VĖLIAVŲ STIEBAI - 4vnt.
- ĮVAŽIAVIMAS Į SKLYPĄ
- ĮĖJIMAS Į PASTATĄ
- GATVĖS BORTAI (150x300x1000) ANT BETONINIO PAMATO - 215m
- ĮVAŽIAVIMO BORTAI (1000x220x150) ANT BETONINIO PAMATO - 210m
- VEJOS BORTAI (80x200x1000) ANT BETONINIO PAMATO - 990m
- BETONINĖS TRINKELĖS 60x100x200cm (ANT NAUJŲ PASLUOKSNIŲ; ŽIŪR. PJŪV] PER DANGAS) - 970m²
- BETONINĖS TRINKELĖS 80x100x200cm (ANT NAUJŲ PASLUOKSNIŲ; ŽIŪR. PJŪV] PER DANGAS) - 640m²
- ĮSPĖJAMIEJI PAVIRŠIAI ŽMONĖMS SU NEGALIA - 2m²
- GAMTINIAI AKMENUKAI fr.16/48 (ANT NAUJŲ PASLUOKSNIŲ; ŽIŪR. PJŪV] PER DANGAS) - 400m²
- UŽSĖJAMA VEJA - 4000m²
- KERTAMI MEDŽIAI

PROJEKTUOJAMOS PASTATO AŠIŲ SUSIKRTIMO KOORDINAČIŲ ŽINIARAŠTIS

KAMPAS AŠYSE	X	Y
1-A	6051732.17	586817.31
1-F	6051762.06	586819.87
15-A	6051725.75	586892.03
15-F	6051755.64	586894.60

SUTARTINIAI TINKLŲ ŽYMĖJIMAI:

- F1 — PROJEKTUOJAMAS BUITINIŲ NUOTEKŲ TINKLAS
- FS1 — PROJEKTUOJAMAS SLĖGINIS BUITINIŲ NUOTEKŲ TINKLAS
- F2 — PROJEKTUOJAMAS TECHNOLOGINIŲ NUOTEKŲ TINKLAS
- L1 — PROJEKTUOJAMAS LIETAUS NUOTEKŲ TINKLAS
- V1 — PROJEKTUOJAMAS ŠALTO VANDENTIEKIO TINKLAS
- V1' — PROJEKTUOJAMAS ŠALTO VANDENTIEKIO TINKLAS PRIEŠGAISRINIŲ REZERVUARŲ UŽPILDYMUI
- V2 — PROJEKTUOJAMAS PRIEŠGAISRINIO VANDENTIEKIO TINKLAS
- D — PROJEKTUOJAMAS DRENAŽO TINKLAS
- SF1-1 — PROJEKTUOJAMO BUITINIŲ NUOTEKŲ TINKLO ŠULINYS IR JO NUMERIS
- SL1-1 — PROJEKTUOJAMO LIETAUS NUOTEKŲ TINKLO ŠULINYS IR JO NUMERIS
- LG-1 — PROJEKTUOJAMAS LIETAUS NUOTEKŲ SURINKIMO ŠULINĖLIS IR JO NUMERIS
- SV1-1 — PROJEKTUOJAMO ŠALTO VANDENTIEKIO TINKLO ŠULINYS IR JO NUMERIS
- SV2-1 — PROJEKTUOJAMO PRIEŠGAISRINIO VANDENTIEKIO TINKLO ŠULINYS IR JO NUMERIS
- P1 — PROJEKTUOJAMO TINKLO POŠŪKIS IR JO NUMERIS
- SD-1 — PROJEKTUOJAMAS DRENAŽO ŠULINYS IR JO NUMERIS
- PROJEKTUOJAMAS APSAUGINIS FUTLIARAS ANT ŠALTO VANDENTIEKIO TINKLO IR ŠALTO VANDENTIEKIO TINKLO PRIEŠG AISRINIŲ REZERVUARŲ UŽPILDYMUI
- PROJEKTUOJAMAS APSAUGINIS FUTLIARAS ANT PRIEŠGAISRINIO VANDENTIEKIO TINKLO
- PROJEKTUOJAMAS APSAUGINIS FUTLIARAS ANT LIETAUS NUOTEKŲ TINKLO
- DEMONTUOJAMI ESAMI CENTRALIZUOTI LAUKO ŠILUMOS TIEKIMO TINKLAI
- T1/T2 — PROJEKTUOJAMI CENTRALIZUOTI LAUKO ŠILUMOS TIEKIMO TINKLAI
- Š1 — PROJEKTUOJAMŲ CENTRALIZUOTŲ ŠILUMOS TIEKIMO TINKLŲ ŠULINYS IR JO NUMERIS
- P1 — PROJEKTUOJAMŲ CENTRALIZUOTŲ ŠILUMOS TIEKIMO TINKLŲ POŠŪKIS IR JO NUMERIS
- M1 — PROJEKTUOJAMŲ CENTRALIZUOTŲ ŠILUMOS TIEKIMO TINKLŲ PRISIJUNGIMO PRIE ESAMŲ MAZGAS IR JO NUMERIS
- T5/T6 — PROJEKTUOJAMI GEOTERMINIO ŠILDYMO LAUKO ŠILUMOS TIEKIMO TINKLAI
- Š1 — PROJEKTUOJAMŲ GEOTERMINIO ŠILDYMO LAUKO ŠILUMOS TIEKIMO TINKLŲ PASKIRSTYMO ŠULINYS IR JO NUMERIS
- Gr.1 — PROJEKTUOJAMŲ GEOTERMINIO ŠILDYMO LAUKO ŠILUMOS TIEKIMO TINKLŲ GREŽINYS IR JO NUMERIS
- KL — DEMONTUOJAMAS ESAMAS LIETAUS NUOTEKŲ TINKLAS
- IŠKELIAMA ESAMA ELEKTROS 10kV KABELINĖ LINIJA
- E4 — PROJEKTUOJAMA ELEKTROS 10kV KABELINĖ LINIJA
- PROJEKTUOJAMA ELEKTROS 10kV JUNGIAMOJI MOVA
- R0 — PROJEKTUOJAMA AB "LESTO" RYŠIŲ KABELINĖ TRASA
- Š-1 — PROJEKTUOJAMAS AB "LESTO" RYŠIŲ ŠULINYS
- E1 — PROJEKTUOJAMA ELEKTROS 0,4kV KABELINĖ LINIJA
- E11 — PROJEKTUOJAMA EL. 0,4kV ABONENTINĖ KABELINĖ LINIJA
- E2 — PROJEKTUOJAMA EL. 0,4kV APŠVIETIMO KABELINĖ LINIJA
- PROJEKTUOJAMAS APSAUGINIS VAMZDIS KABELIAMS
- PROJEKTUOJAMA APŠVIETIMO ATRAMA SU VIENU ŠVIESTUVU
- PROJEKTUOJAMA APŠVIETIMO ATRAMA SU DVIEM ŠVIESTUVAIS
- PROJEKTUOJAMAS DEKORATYVINIS APŠVIETIMO STULPELIS
- PROJEKTUOJAMAS ĮŽEMINIMO TINKLAS
- PROJEKTUOJAMAS ĮŽEMINIMO ELEKTRODAS
- R0 — PROJEKTUOJAMA RYŠIŲ KABELINĖ TRASA
- PROJEKTUOJAMA RYŠIO TINKLŲ APSAUGINĖ PLOKŠTĖ
- PVA — PROJEKTUOJAMAS AUTOMATIZACIJOS KABELIŲ TINKLAS
- E4 — ELEKTROS 10kV KABELINĖ LINIJA (RENGIAMA ATSKIRU PROJEKTU)
- E1 — ELEKTROS 0,4kV KABELINĖ LINIJA (RENGIAMA ATSKIRU PROJEKTU)
- EL. TINKLO APSAUGOS ZONA
- SERVITUTAS AB "LESTO"
- KF — ESAMI BUITINIŲ NUOTEKŲ TINKLAI
- KL — ESAMI LIETAUS NUOTEKŲ TINKLAI
- KS — ESAMI SLĖGINIAI NUOTEKŲ TINKLAI
- V — ESAMI ŠALTO VANDENTIEKIO TINKLAI
- T — ESAMI RYŠIŲ TINKLAI
- ESAMI RYŠIŲ TINKLAI
- ESAMI CENTRALIZUOTI LAUKO ŠILUMOS TIEKIMO TINKLAI
- ESAMI 10kV ELEKTROS TINKLAI
- ESAMI 0.4kV ELEKTROS TINKLAI

PROJEKTUOJAMŲ TINKLŲ APSAUGOS ZONOS:

- PROJEKTUOJAMAS VANDENTIEKIO ĮVADAS (APSAUGOS ZONA - 5m į abi puses)
- PROJEKTUOJAMAS BUITINIŲ NUOTEKŲ IŠVADAS (APSAUGOS ZONA - 5m į abi puses)
- PROJEKTUOJAMAS LIETAUS NUOTEKŲ TINKLAS (APSAUGOS ZONA - 2,5m arba 5m į abi puses)
- PROJEKTUOJAMAS SLĖGINIS BUITINIŲ NUOTEKŲ TINKLAS (APSAUGOS ZONA - 2,5m arba 5m į abi puses)
- PROJEKTUOJAMI 0.4kV ELEKTROS TINKLAI (APSAUGOS ZONA - 1m į abi puses)
- PROJEKTUOJAMI 10kV ELEKTROS TINKLAI (APSAUGOS ZONA - 1m į abi puses)
- PROJEKTUOJAMI 2 10,0kV KABELIAI (APSAUGOS ZONA - 1m į abi puses)
- PROJEKTUOJAMI ŠILUMOS TINKLŲ ĮVADAI (APSAUGOS ZONA - 5m į abi puses)
- PROJEKTUOJAMI RYŠIŲ TINKLŲ ĮVADAI (APSAUGOS ZONA - 2 m į abi puses)

Apšvietimo atramų nužymėjimas

Nr.	X	Y
Atr. 01	6051773.48	586889.99
Atr. 02	6051718.98	586886.50
Atr. 03	6051721.73	586866.70
Atr. 04	6051724.21	586848.87
Atr. 05	6051726.69	586831.04
Atr. 06	6051729.17	586813.21
Atr. 07	6051731.35	586797.53
Atr. 08	6051733.32	586783.35
Atr. 09	6051709.68	586782.08
Atr. 10	6051697.90	586784.76
Atr. 11	6051693.32	586775.38
Atr. 12	6051695.28	586763.77
Atr. 13	6051678.92	586784.64
Atr. 14	6051692.08	586792.71

Geoterminio šildymo sistemos nužymėjimas, T5/T6

Žymėjimas	X	Y	Žymėjimas	X	Y
Gr.1	6051764.20	586869.62	Gr.25	6051747.09	586799.66
Gr.2	6051772.93	586868.87	Gr.26	6051748.88	586791.41
Gr.3	6051771.67	586877.91	Gr.27	6051755.87	586791.10
Gr.4	6051781.84	586863.48	Gr.28	6051750.95	586807.54
Gr.5	6051784.58	586874.47	Gr.29	6051760.36	586805.55
Gr.6	6051786.91	586884.18	Gr.30	6051756.86	586817.16
Gr.7	6051775.70	586885.83	Gr.31	6051748.33	586815.47
Gr.8	6051788.89	586895.83	S3	6051744.16	586810.43
Gr.9	6051778.16	586895.78	P1	6051763.92	586878.41
Gr.10	6051769.12	586895.24	P2	6051761.52	586859.60
Gr.11	6051770.01	586883.37	P3	6051770.62	586857.36
Gr.12	6051782.65	586878.44	P4	6051744.36	586814.72
S1	6051770.01	586883.37	P5	6051750.62	586819.66
Gr.13	6051768.03	586846.86	P6	6051756.78	586829.46
Gr.14	6051766.00	586838.14	P7	6051761.33	586848.98
Gr.15	6051764.43	586824.24	P8	6051762.59	586858.76
Gr.16	6051763.51	586815.21			
Gr.17	6051773.73	586827.90			
Gr.18	6051776.41	586840.04			
Gr.19	6051778.59	586850.13			
Gr.20	6051772.96	586859.54			
S2	6051768.29	586839.76			
Gr.21	6051740.33	586811.27			
Gr.22	6051733.48	586806.13			
Gr.23	6051738.06	586797.40			
Gr.24	6051737.65	586787.26			

CŠT sistemos nužymėjimas, T1/T2

Žymėjimas	X	Y	Žymėjimas	X	Y	Žymėjimas	X	Y
M1	6051586.57	586899.93	S1	6051650.33	586899.33	P6	6051649.46	586901.76
M2	6051605.44	586910.83	P1	6051588.97	586909.94	P7	6051648.53	586898.89
M3	6051610.93	586913.62	P2	6051588.65	586902.24	P8	6051709.07	586908.15
M4	6051646.31	586901.09	P3	6051604.81	586901.89	P9	6051712.31	586881.37
S1	6051590.09	586892.09	P4	6051605.37	586914.75	P10	6051722.13	586843.05
S2	6051646.77	586899.14	P5	6051645.48	586909.12	P11	6051723.49	586870.77

Suderinta
UAB „NEMĖŽIO KOMUNALININKAS"
Vandens tiekio inžinierė
Justina Bujel
2016-11-24

SUDERINTA
2016 -11- 24
UAB „NEMĖŽIO KOMUNALININKAS"
UAB „NEMĖŽIO KOMUNALININKAS"
Romualdi Smolskij

Atestato Nr.				
5637	PRC	UAB "Projektų rengimo centras", Žemaitės g. 21, Vilnius, LT-03118 Tel./Faks.: 85 276 0037		
A295	SPV	J. Fišeris		
Atestato Nr.	UAB "PASTATŲ INŽINERINĖS TECHNOLOGIJOS"			
13460	SPDV	T. Cipkus		
Stadija	Užsakovas/Statytojas: Vilniaus rajono savivaldybės administracija Rinktinės g. 50, LT-09318 Lietuva			
TP				

Sporto ir laisvalaikio komplekso (8.14) Taikos g. 1a (sklypo unik. nr.: 4400-1262-1466), Rudaminos k., Vilniaus r. sav. statybos projektas

Lauko šilumos tiekimo tinklai
Suvestinis inžinerinių tinklų planas, M1:500

Laida: 0

PRC15-463-TP-ŠT_B-03

Lapas	Lapų
1	1