


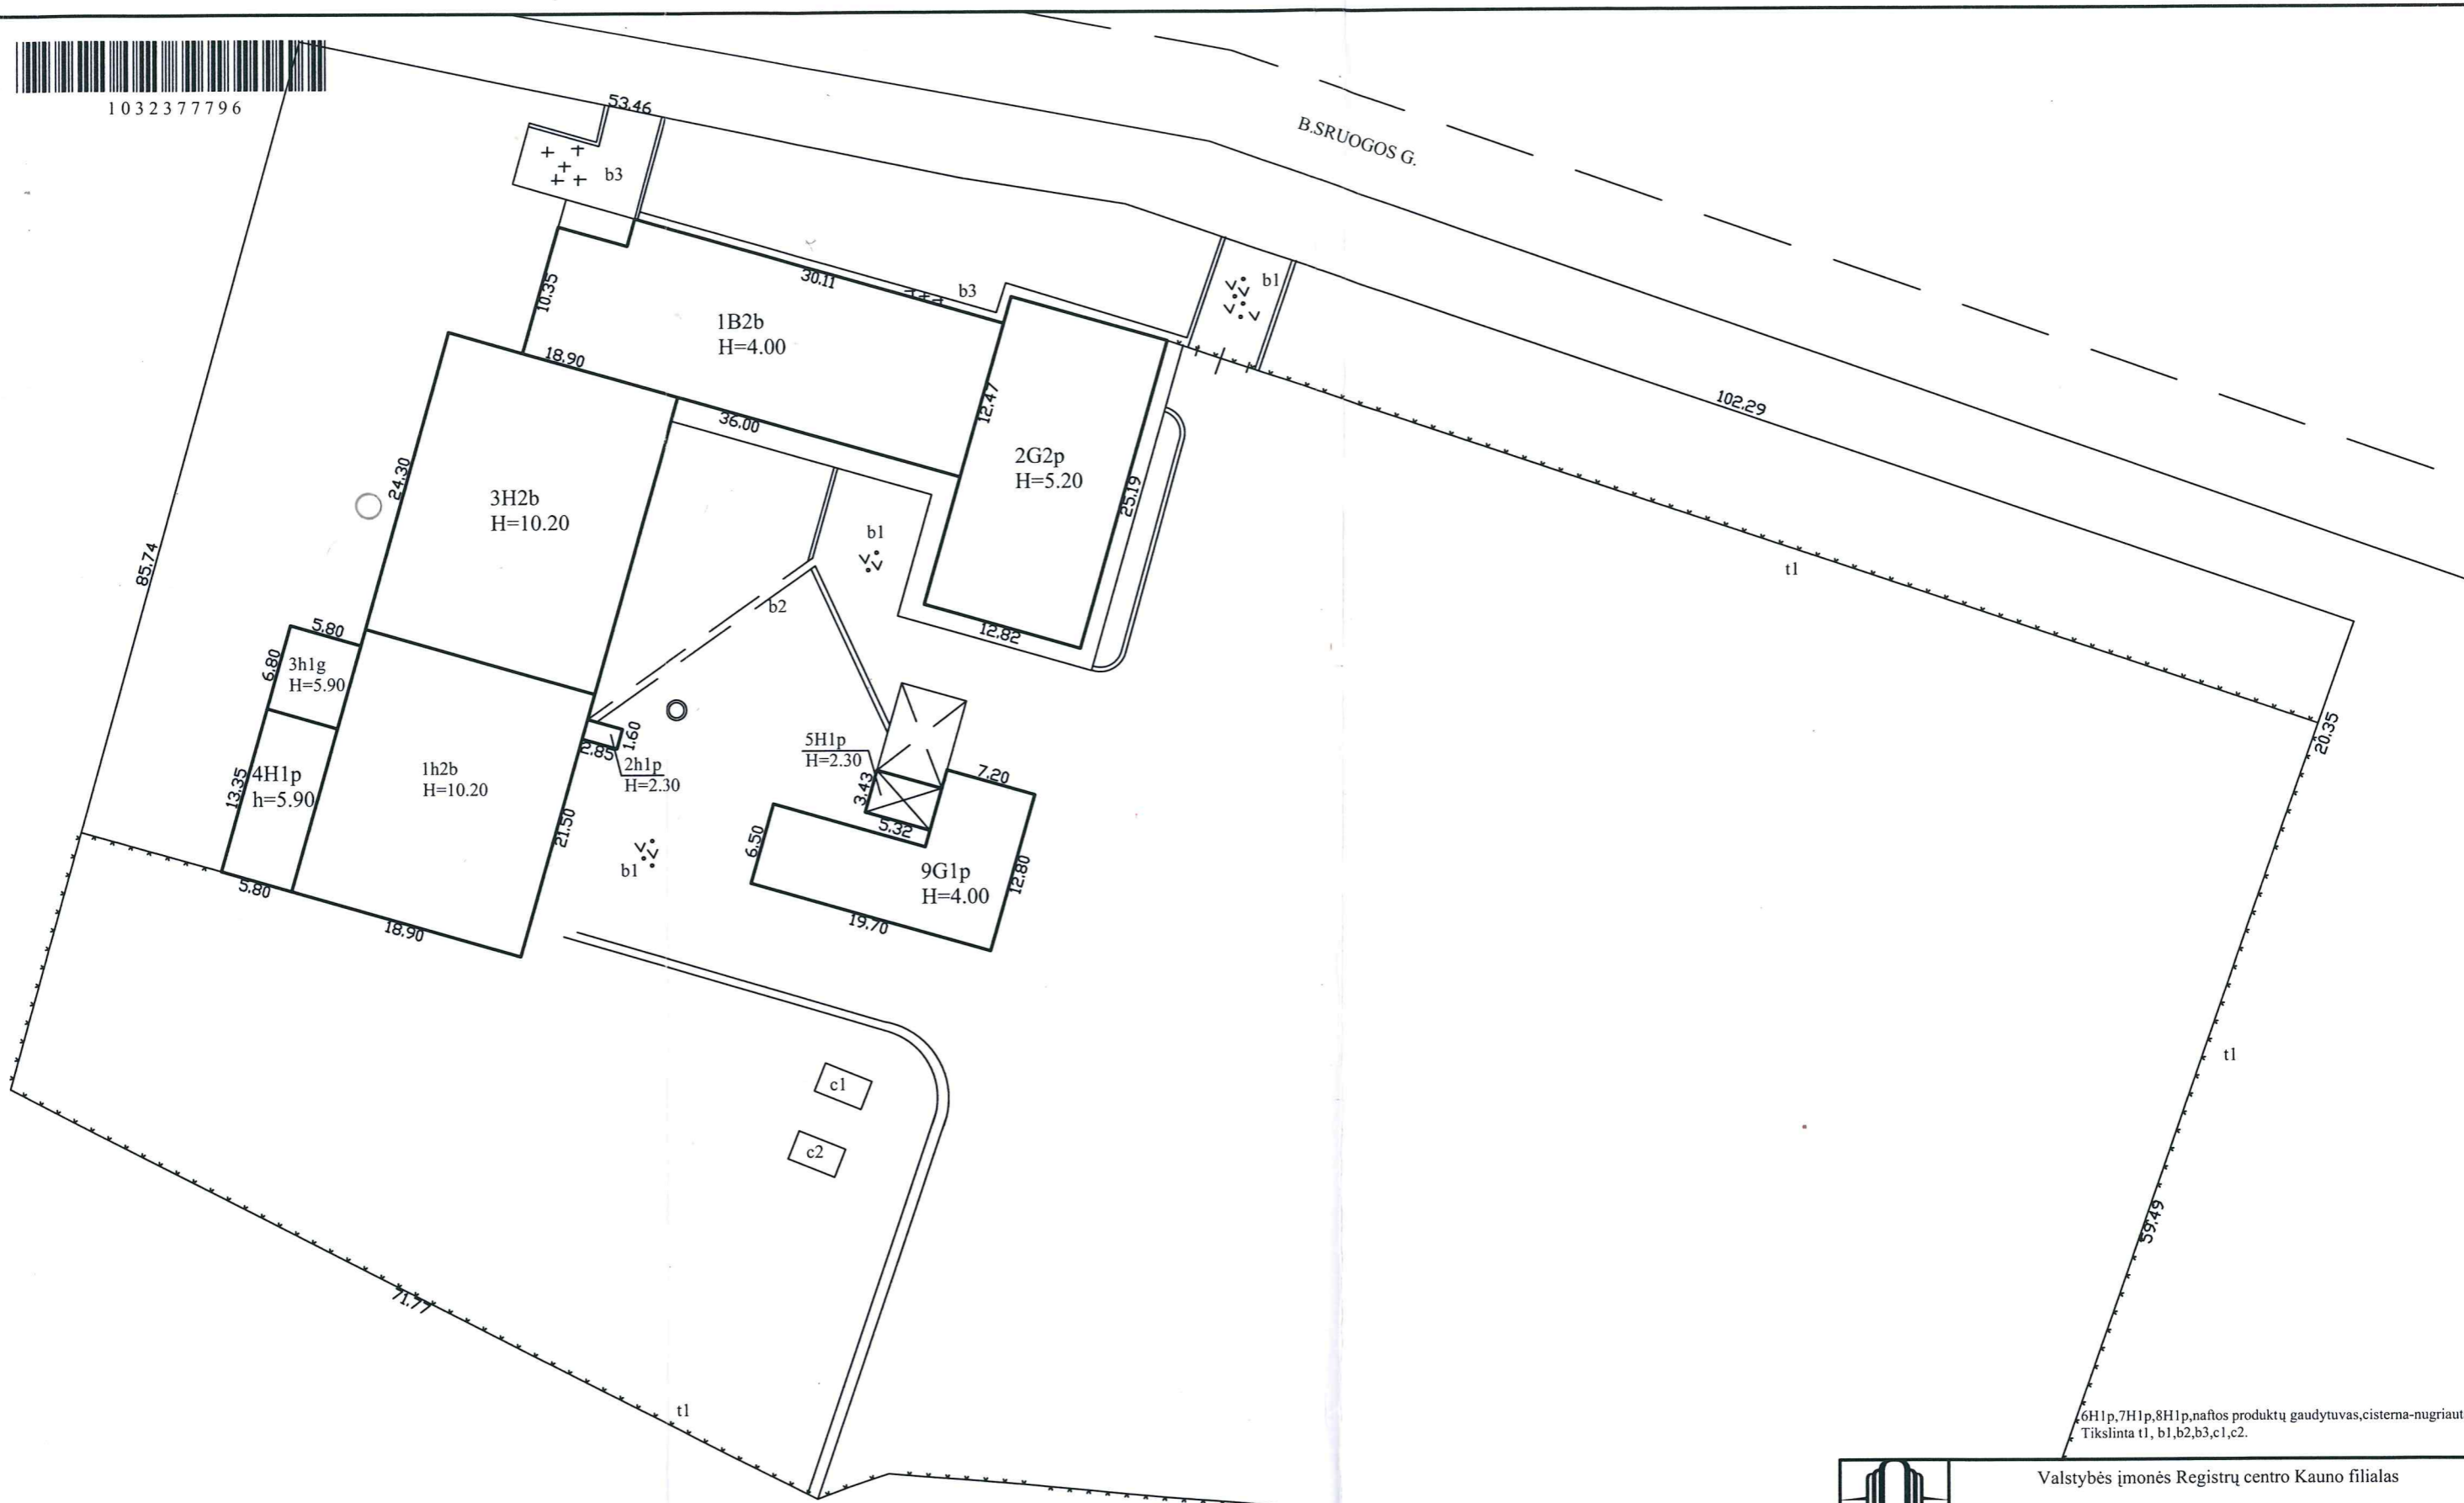

1032377796



6H1p,7H1p,8H1p,naftos produktų gaudytuvas,cisterna-nugriauta.
Tikslinta t1, b1,b2,b3,c1,c2.

		Valstybės įmonės Registrų centro Kauno filialas	
		Licencijos Nr. G-734-(623), išduota 2008-08-27	
Pareigos	V., pavardė	Parasas	Data
Matininkė	A.Stravinskienė		2012-09-06
2M-M-646			
Statinių išdėstymo planas		1:500	A.V.
Birštono sav. Birštono m. B.Sruogos g. 23			
Sudarytas pagal 2012-09-06 kadastrinių matavimų duomenis			