


VALSTYBĖS ĮMONĖS REGISTRŲ CENTRO REGISTRŲ CENTRAS KAUNO FILIALAS			
Pareigos	V., pavardė	Parašas	Data
specialistė	A. Stravinskienė	<i>[Signature]</i>	2004.10.15
	Specialistė		
	Indrė Ciupienė		2004.11.03
PIRMO AUKŠTO PLANAS		1:100	A.V.
Birštono sav. Birštono sav.			
Birštono B. Sruogos g. 23			
Sudarytas pagal 2004.10.15 kadastrinių matavimų duomenis		Pastato pažymėjimas plane: 3H2b	

2. AUKŠTAS

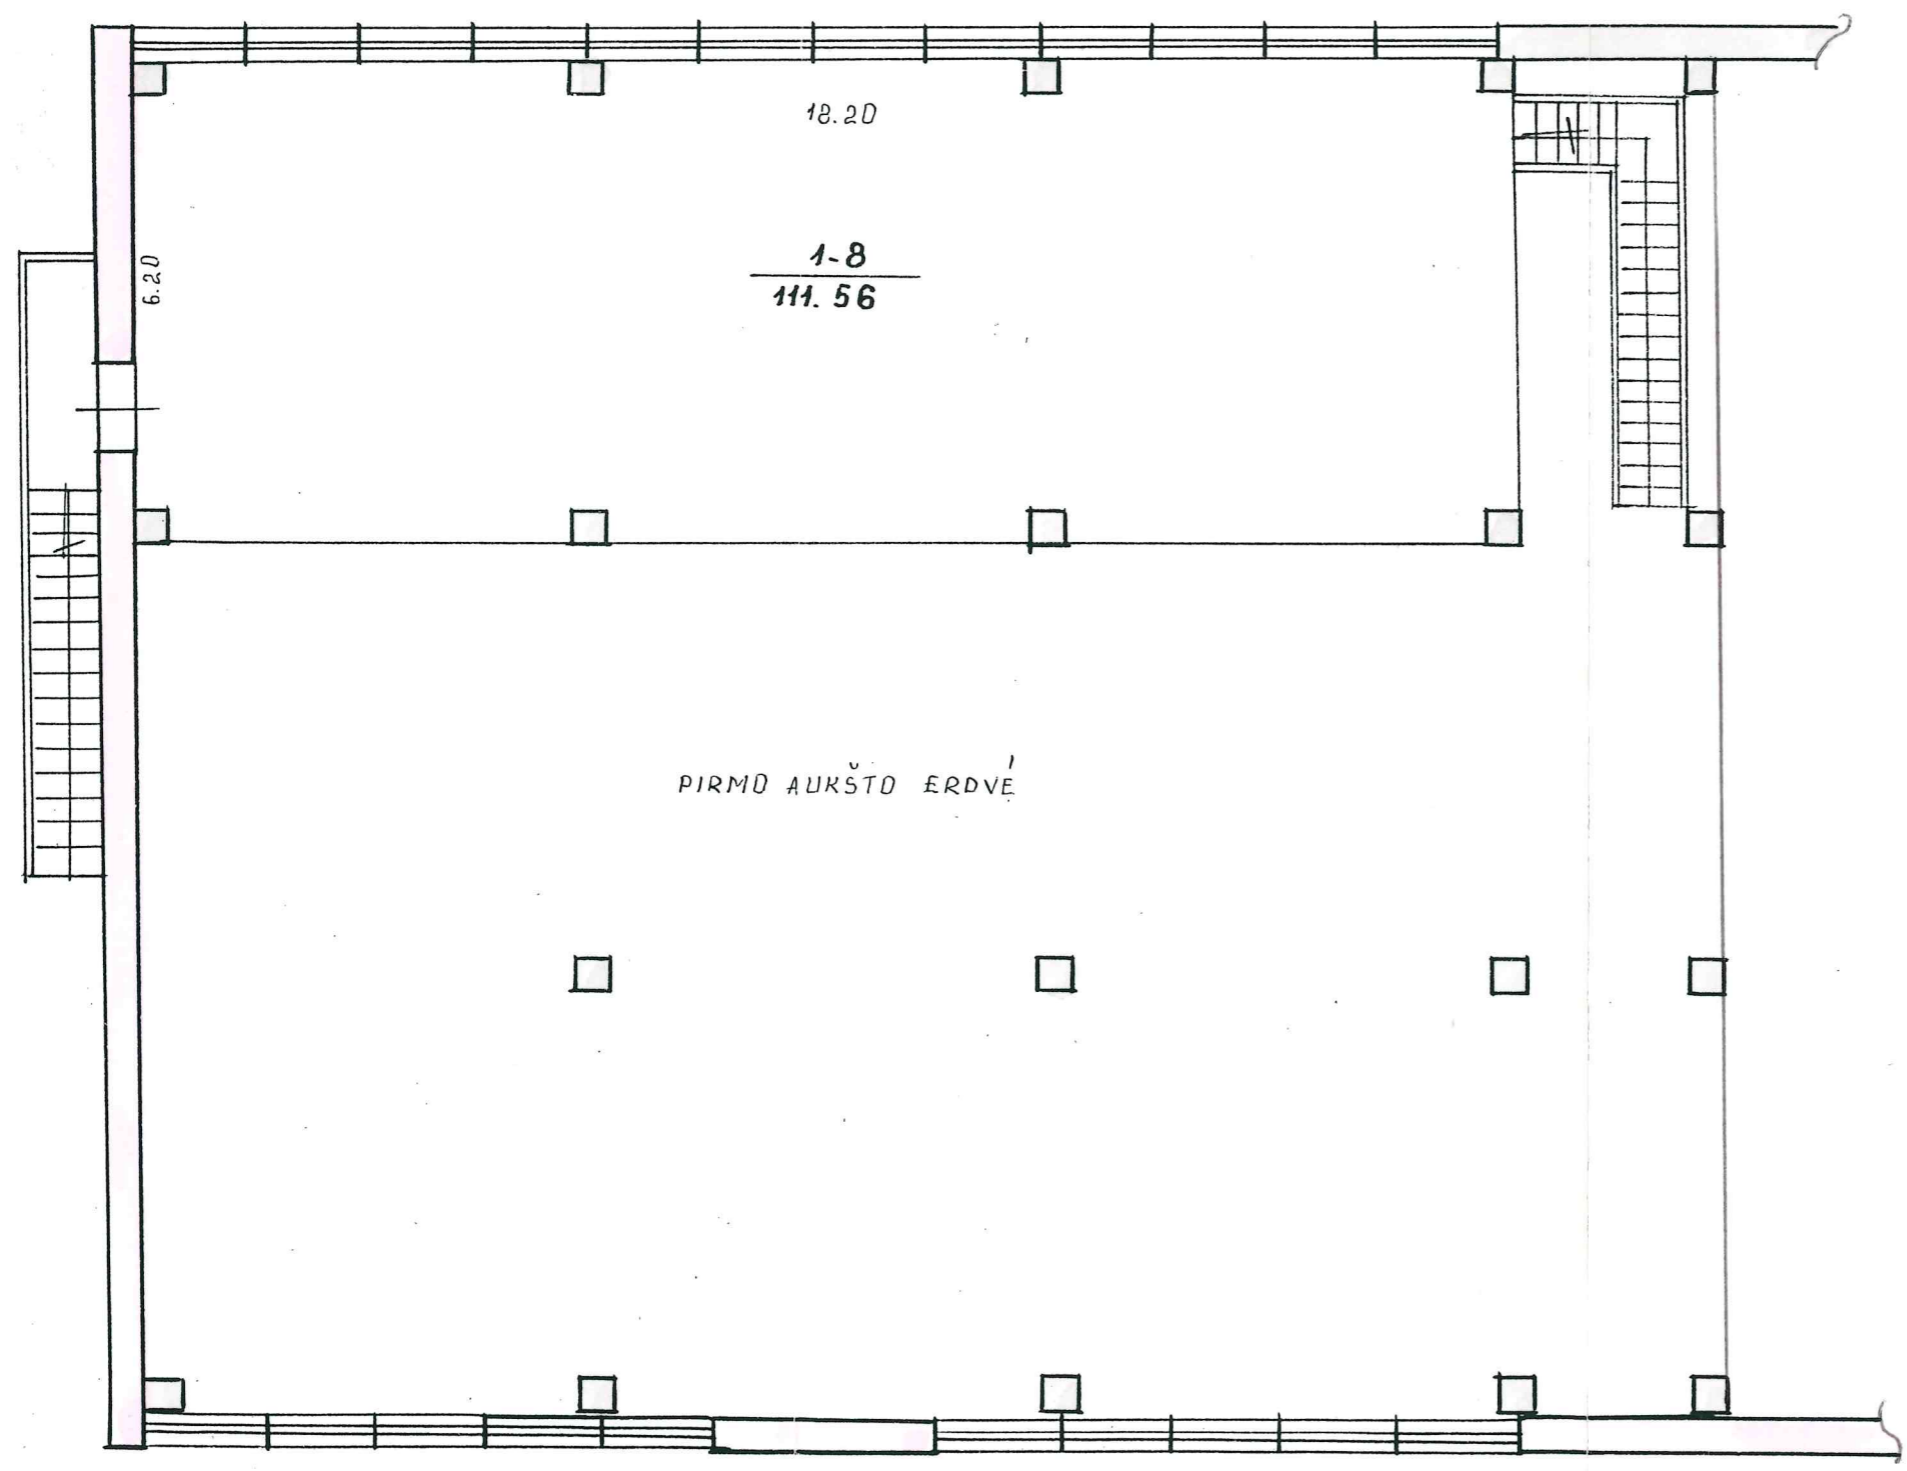

PIRMO AUKŠTO ERDVĖ

VALSTYS PROJEKTAS	MOKSLO KONSTRUKCIJŲ KATEDRA		
SRUOGOS	35-23		
Miesto?			
BIRŠTONAS	46	5	36 ² 6
M 1:100	BARTULIENE		
GAMYBINE GRUPĖ	BUBNAITIS		
GAMYBINE GRUPĖ LA TO 10 m. 0.2 m. 20 d.			