


Situacijos planas

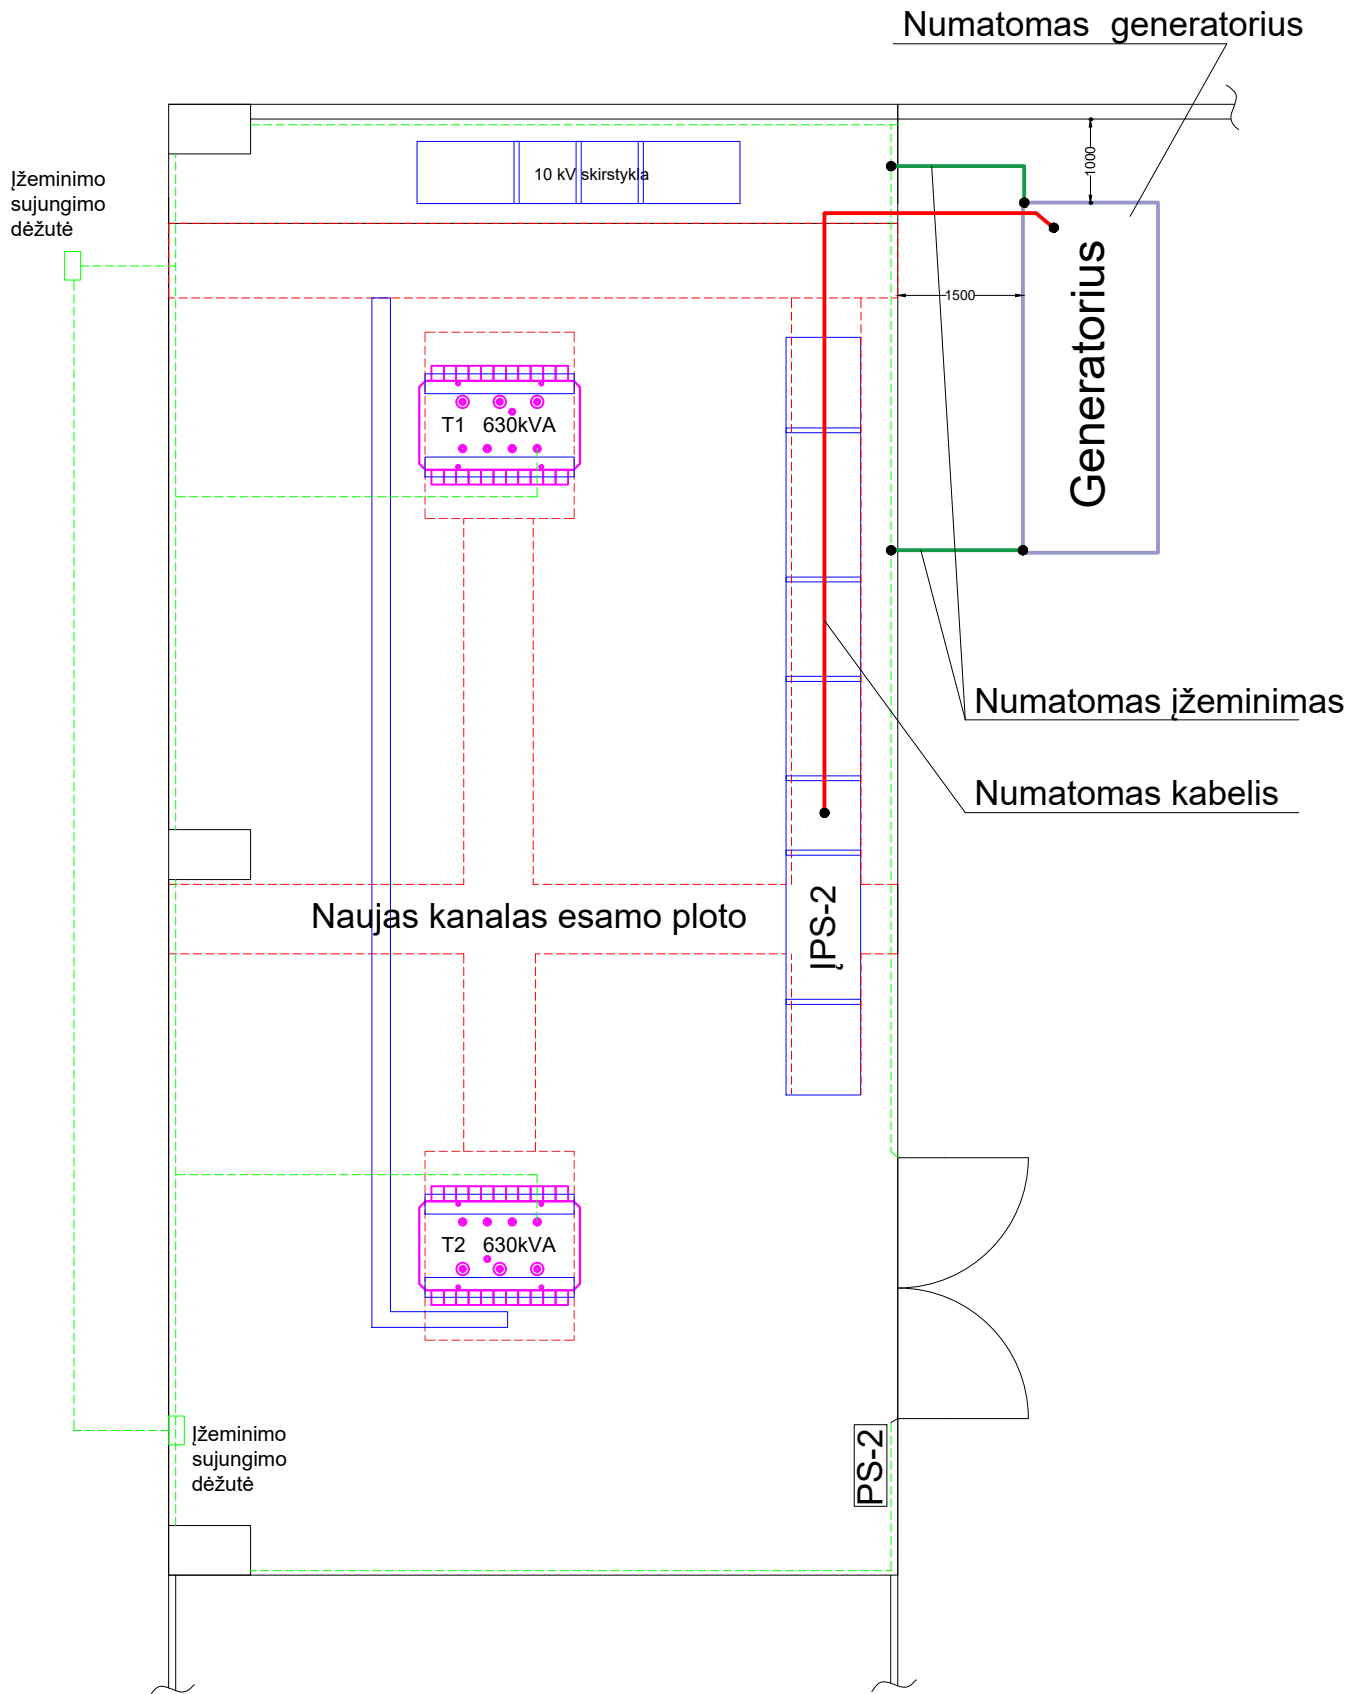

				Generatoriaus įrengimas	
				Brėžinys:	
				Situacijos planas	
				Laida	Lapų
				0	0
				Lapas	Lapų
Užsakovas: UAB "Busturas"				1	1