




Kauno rajono savivaldybė

Savanorių pr. 371, LT-49500, Kaunas
I. +370 37 305 571, Faks. +370 37 305 501, info@krs.lt
Kodas: 188756386




Adresų paieška

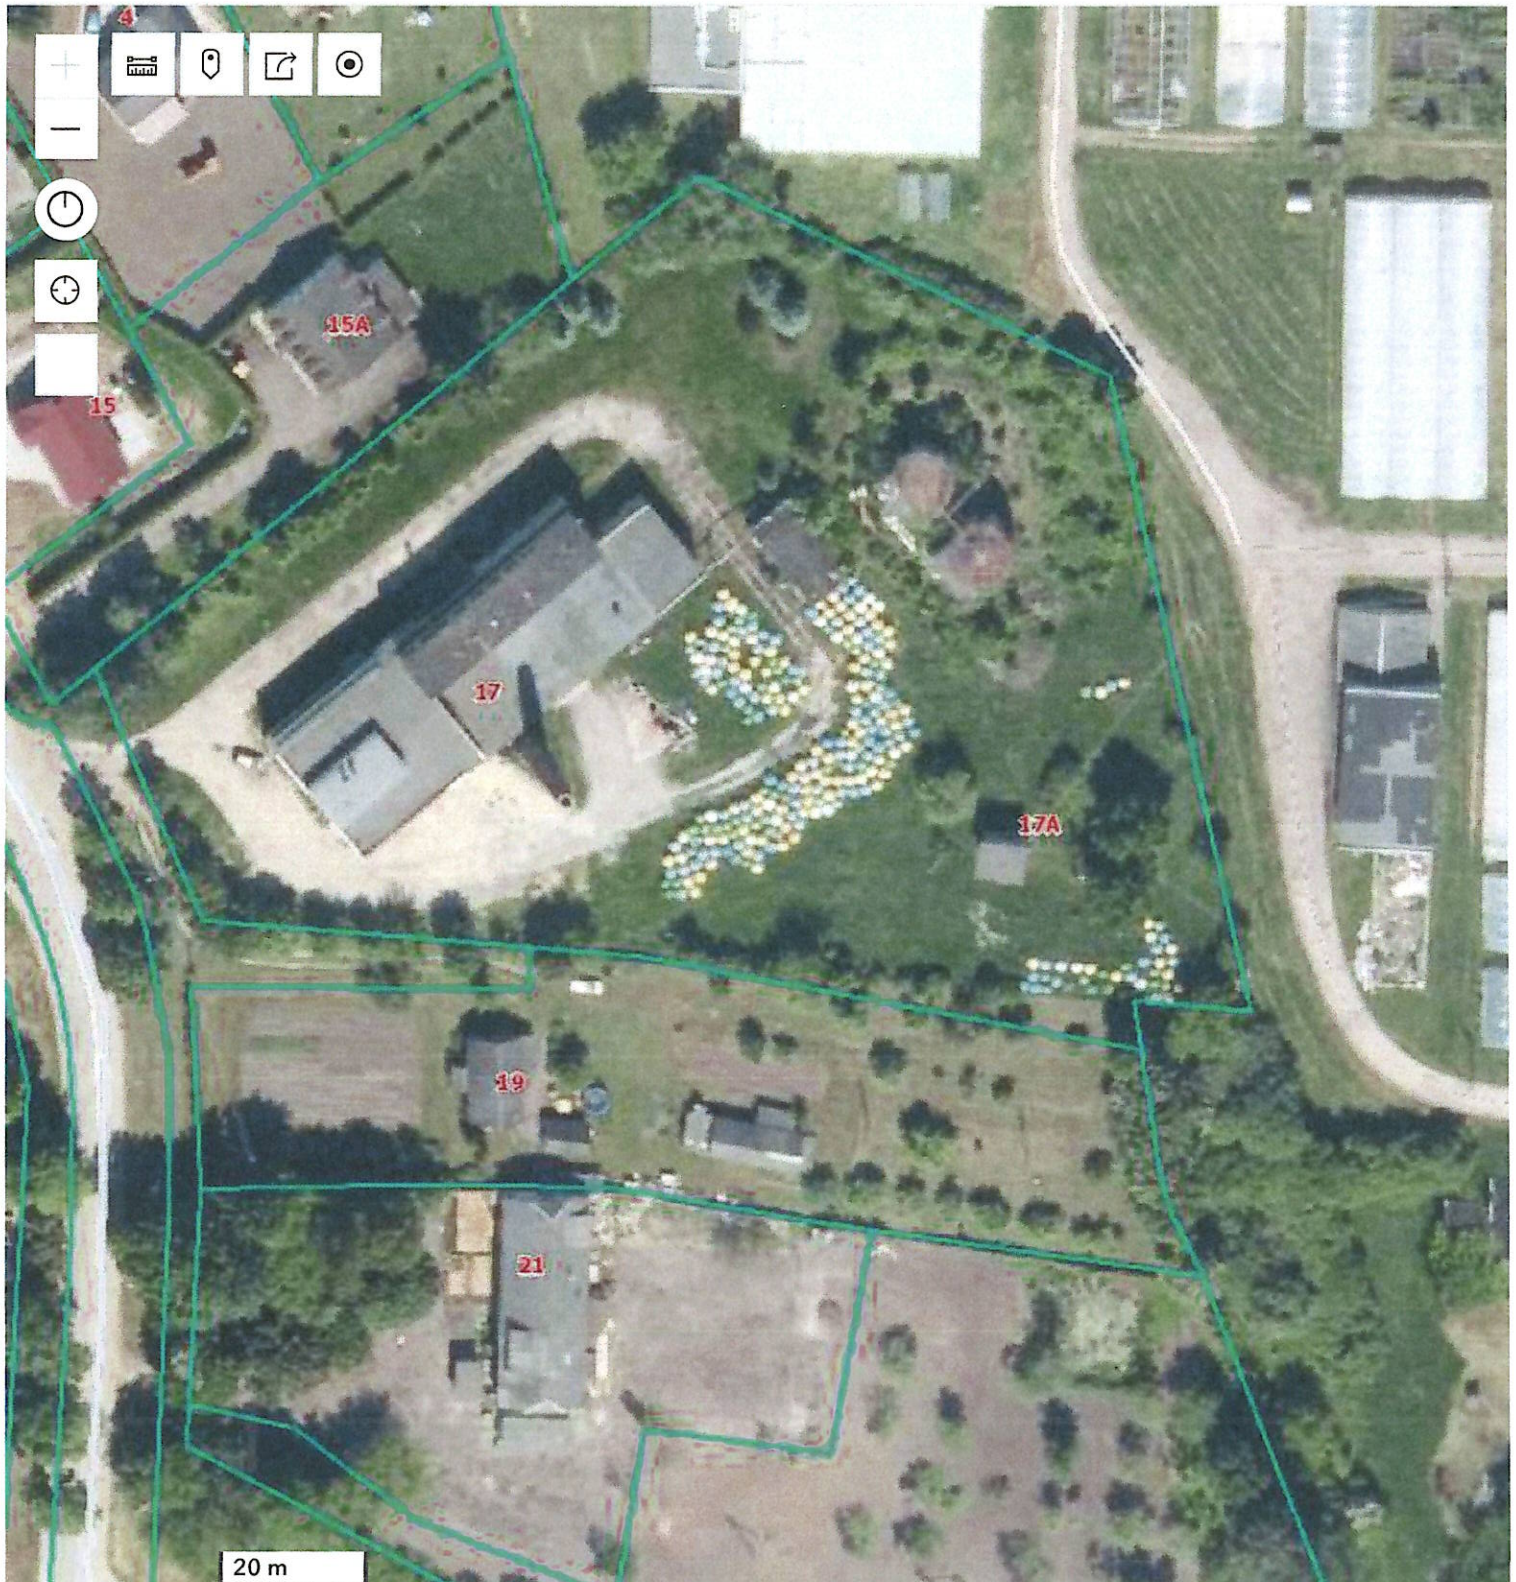



1035908781

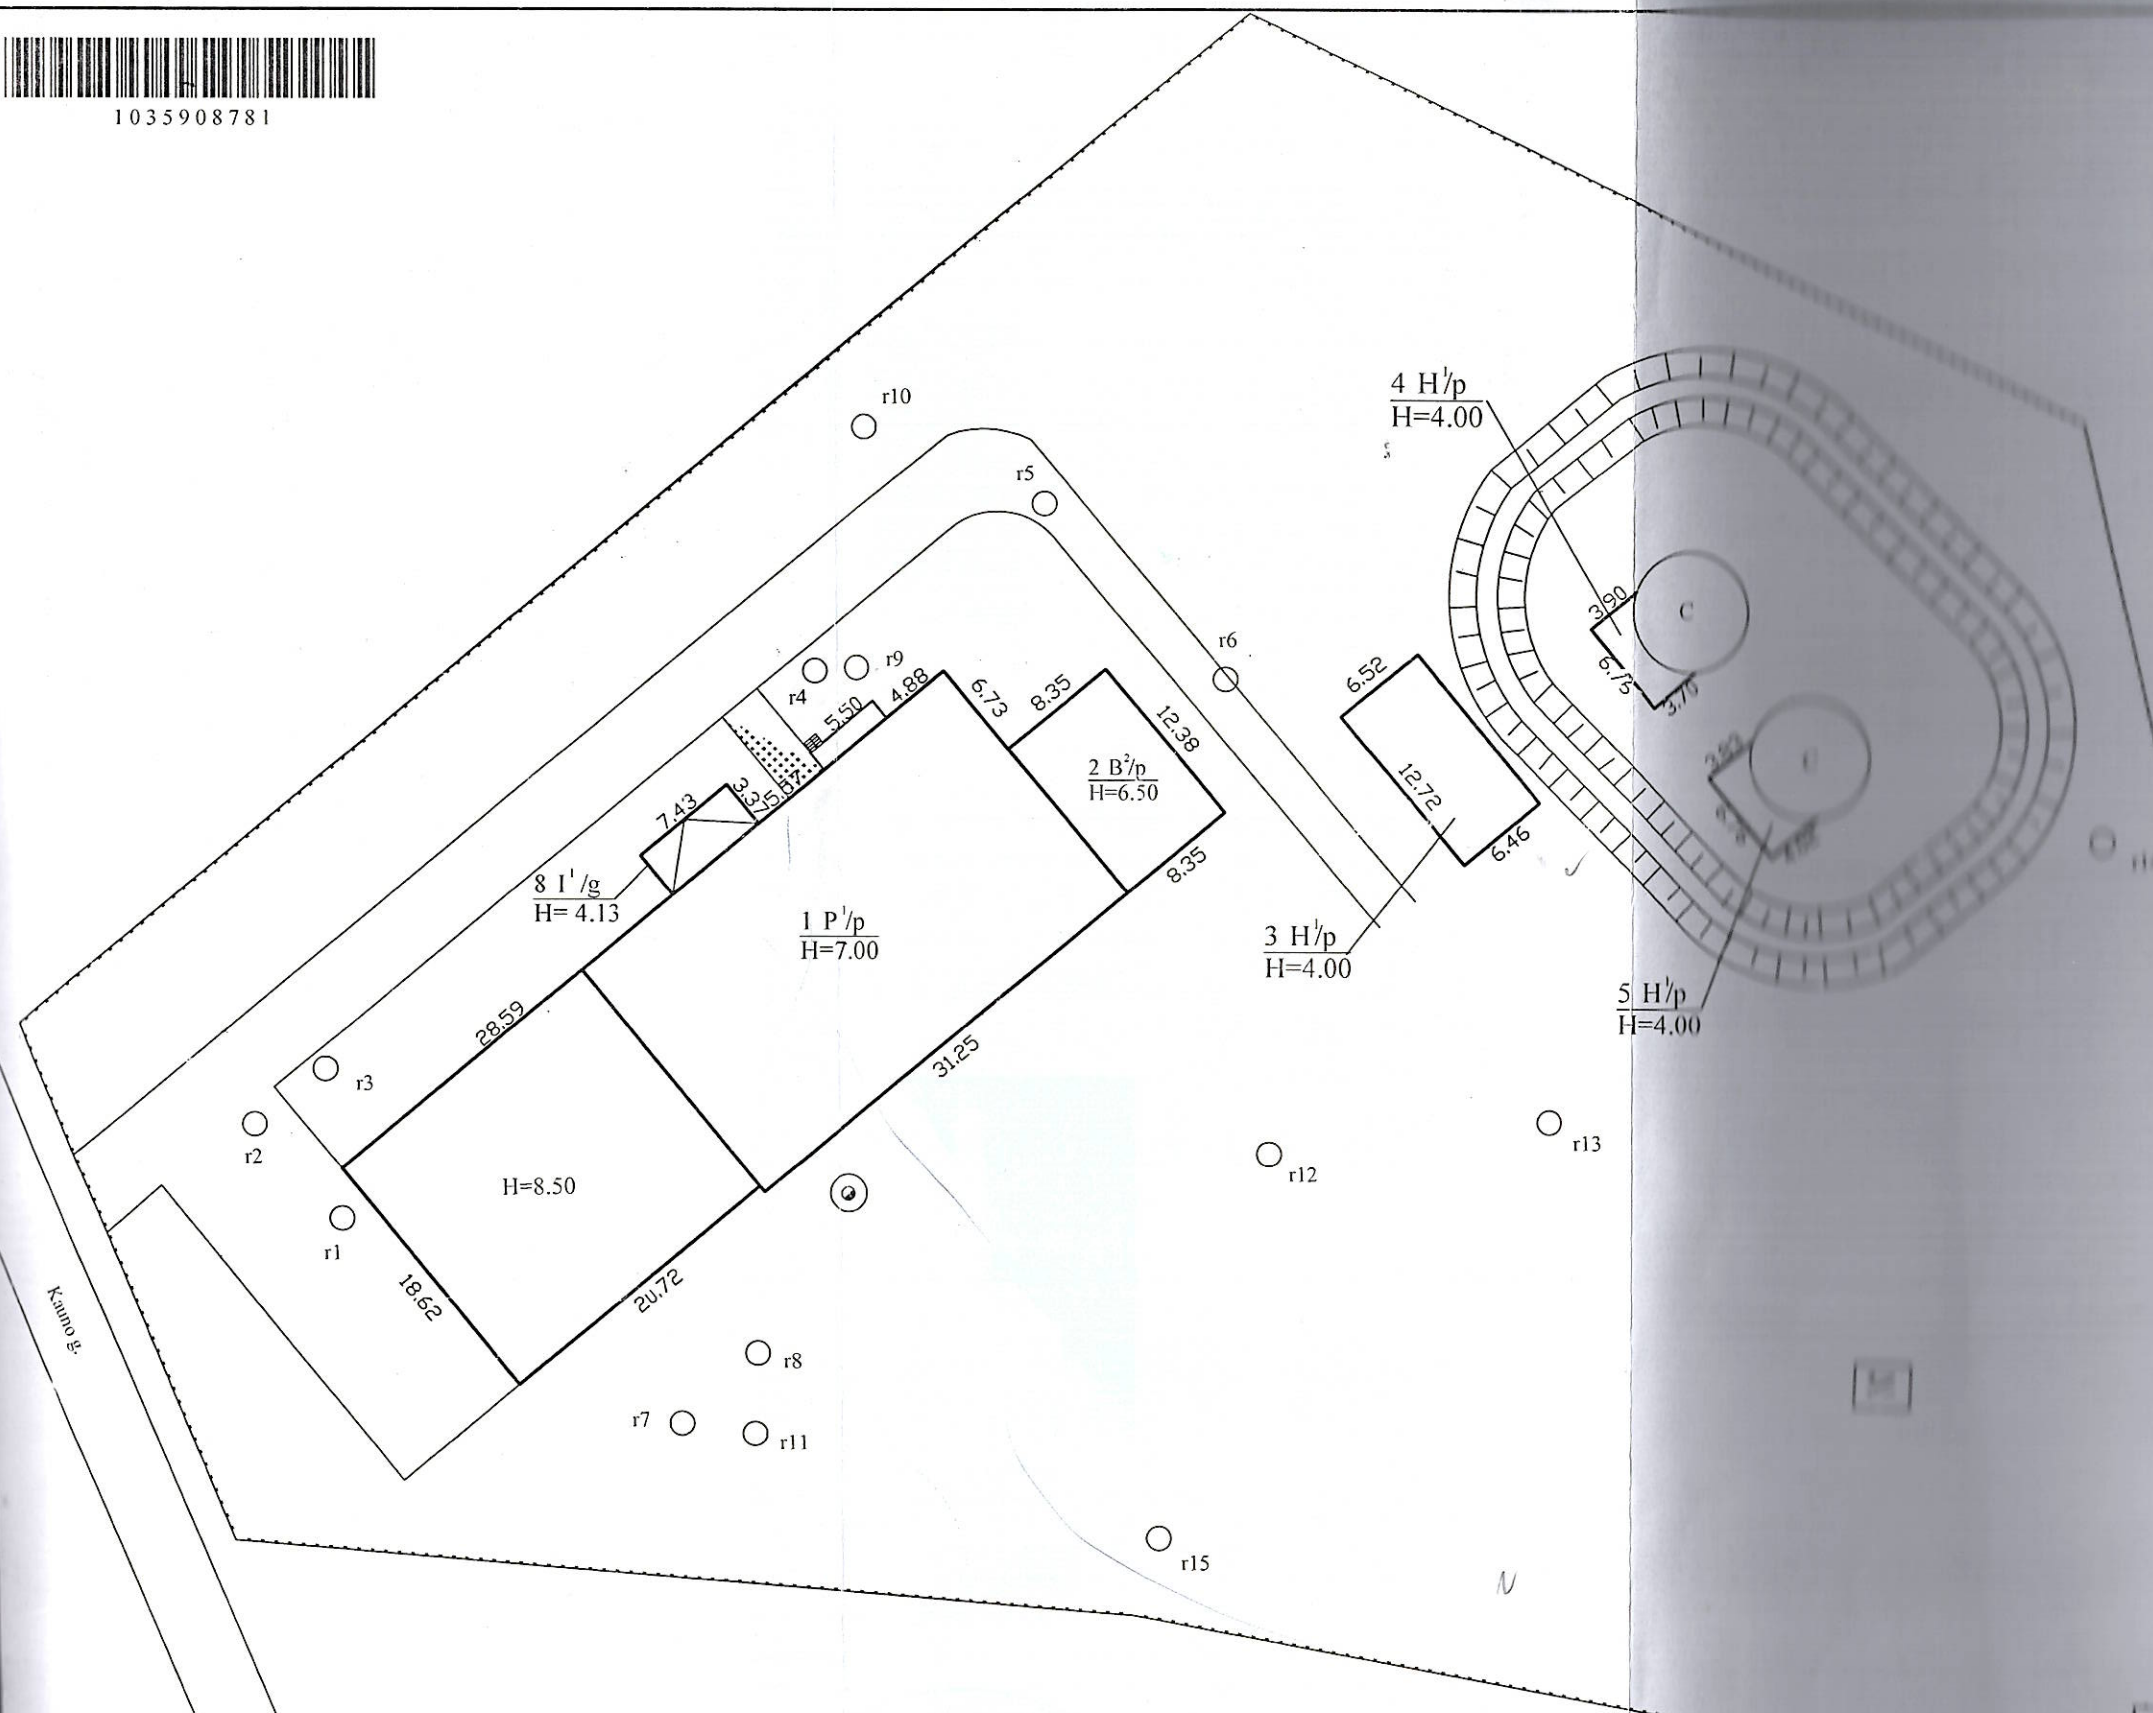


Sudarytas pagal žemės sklypo
 kadastrinių matavimų duomenis 1999 09 15
 2013-01-23 nugriauti 6H1g ir statiniai 5296-8034-0096.

UAB "Homo Novus"			
Licencijos Nr.G-905-650, išduota 2008-10-30			
Pareigon	V., pavardė	Parašas	Data
Matavė	D.Pratkienė	<i>[Signature]</i>	2013-01-23
Statinių išdėstymo planas I		1:500	UAB "Homo Novus"
Kauno r. sav. Dabūių mstl. Kauno g. 17		KADASTRINIAI MATAVIMAI	
Sudarytas pagal 2013-01-23 kadastrinių matavimų duomenis		Pastato pažymėjimas plane	



ŽEMĖS SKLYPO PLANAS M1:1000

Sklypo plotas 11742 m²

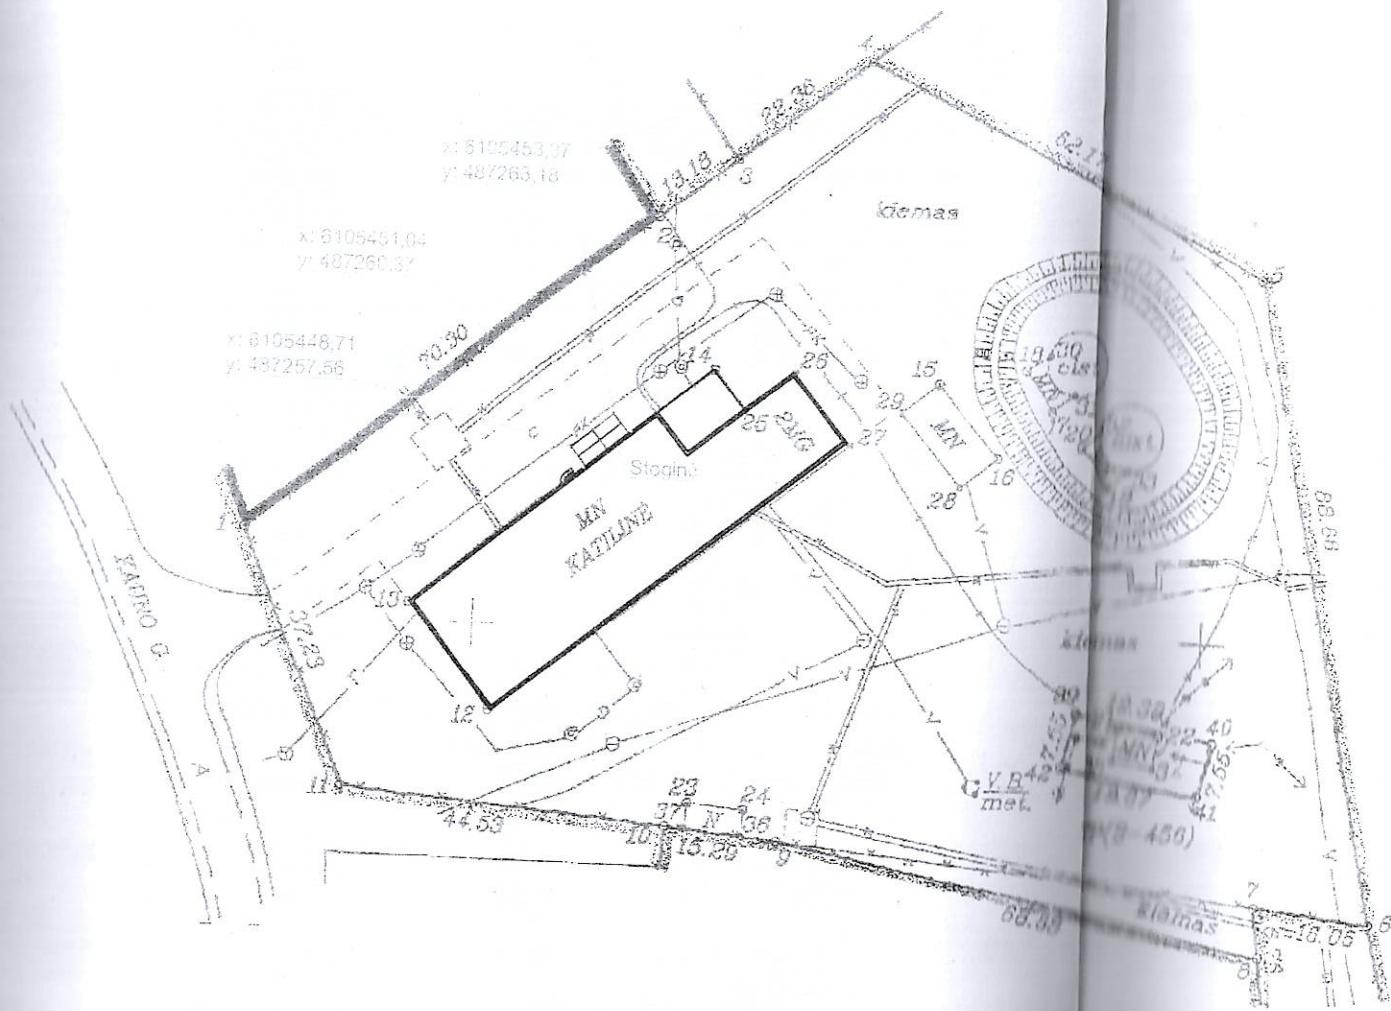

STOGINĖS TECHNINIAI RODIKLIAI

- Užstatomas plotas: 31,50 m²;
- Stoginės ilgis: 7,38 m;
- Stoginės plotis: 3,34 m;
- Stoginės plotas: 24,65 m²;
- Stoginės tūris: 107,23 m³;
- Stoginės aukštis nuo žemės paviršiaus: 4,55 - 4,20 m.

Žemės ir kito nekilnojamojo turto kadastra
ir registro valstybės įmonės Kauno filialo
inžinierė - technologė
Genovaitė Millienė
1998.11.12

SUDERINTA
ADMINISTRATORIAUS PAB.
E. REIMANTAS
1998.11.12

Vardas, pavardė (pavadinimas)	asinens (juonos) kodas	paštas	data
URD Komunalinio pastatų centras	301845624		
BABŲ KATILINĖ IR REMONTO PATALPOS			

Gatvė, namo Nr.	KAUNO G. Nr. 17
Kaimas (instalis)	BABŲ
Sėmėnija	BABŲ
Miestas (rajonas)	KAUNO
Apskritis	KAUNO

Kadastras: vieta	BABŲ	blokas	sklypas
Sklypo identifikatorius	6 2 0 3 0 0 0 3		

Gretinys	gretinai sklype savininkas (nuomininkas, naudotojas)
1-2	JAB "GIRAITES VANDENYS"
2-4-8-9	JORDISKAI NEIŠEISINTA NUOSAVYBEN ŽEMĖ
8-9-10	STASĖ MALECKIENĖ
10-11-1	BABŲ SĖMŪNIA

v. pavardė (pavadinimas)	bendras plotas m ²	žemės plotas m ²	miškas m ²	vandens telkinys m ²	kaimas m ²	vanduo m ²	viso žemė m ²
BABŲ KATILINĖ IR REMONTO PATALPOS	11742			11742			



Genovaitė Millienė
1998.11.26
Suderinta: *Edmuntas Venckaus*
1998.11.26

Kauno apskr. ir viešinio administracijos žemės tvarkymo departamento
Kauno rajono žemėtvarkos skyrius
DARINŲ VYK. GEODEZININKAS H. Daunora
vedėjas I. Čaponičinas

Algimantas Venckaus firma
Licencija Nr. 206, išduota 1997.06.20.
Licencija galioja iki 2002.06.20.

pareigos	v. pavardė	parašas	data
inž. geod. inž.	A. Venckaus	<i>Algimantas Venckaus</i>	98.11.07