Ašis Nr. 1
Džiaugsmo g. važiuojamoji dalis

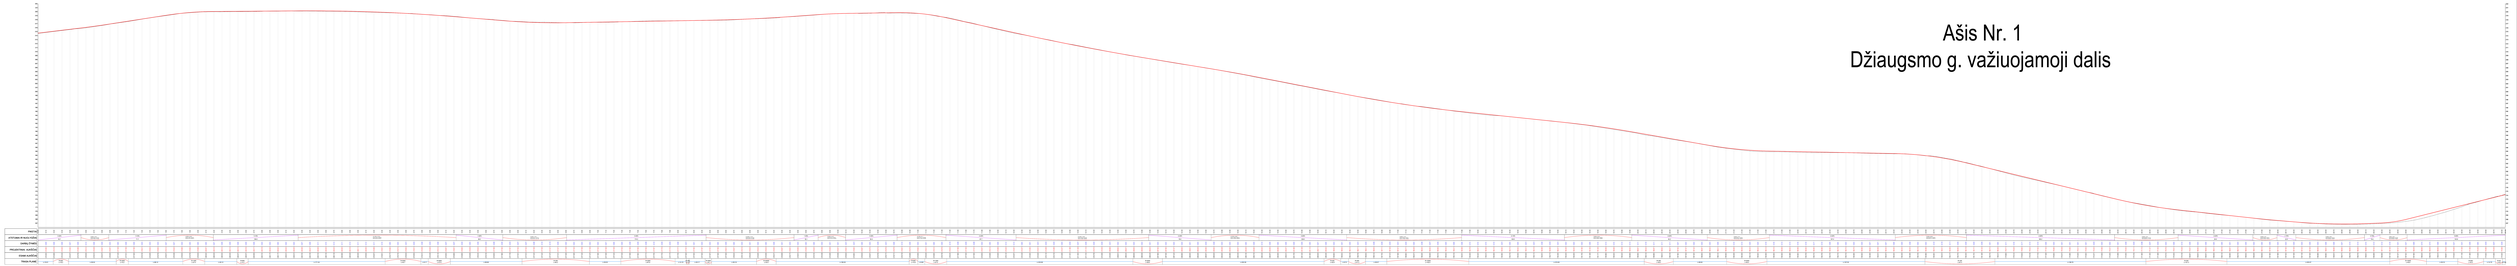

0	2025.05		DARBO ETAPAS: PARENGIAMAS	
KEIČIA			DARBO PAVADINIMAS: ŠILUTĖS RAJONO SAVIVALDYBĖS	
KEIČIA			VIEŠOJO NAUDOJIMO AUTOMOBILIŲ KELIŲ ŠILUTĖS RAJONE ŠAPOKĖ ŽYGAIČIAI IR DŽIAUGSMO GATVĖS NUO ŠILUTĖS – PAGĖGIŲ KELIO IKI ŠILUTĖS – NEMAN AL. REKONSTRUKCIJOS PROJEKTAS	
ŽIŪRĖTA			TIPINĖ KONSTRUKCINĖ DALIS ŽIŪRĖTA ASMENIŲ	
TVIRTINO			ŽIŪRĖTA	
			ŠILUTĖS PIKETAŽAS IR LONG. ŠLAITAS	
LT			Valstybės žemės tarnyba	Mastelis 1:500
			2P-22-23-24-25-26-27	1 / 3

Ašis Nr.2
Bendras pėsčiųjų dviračių takas

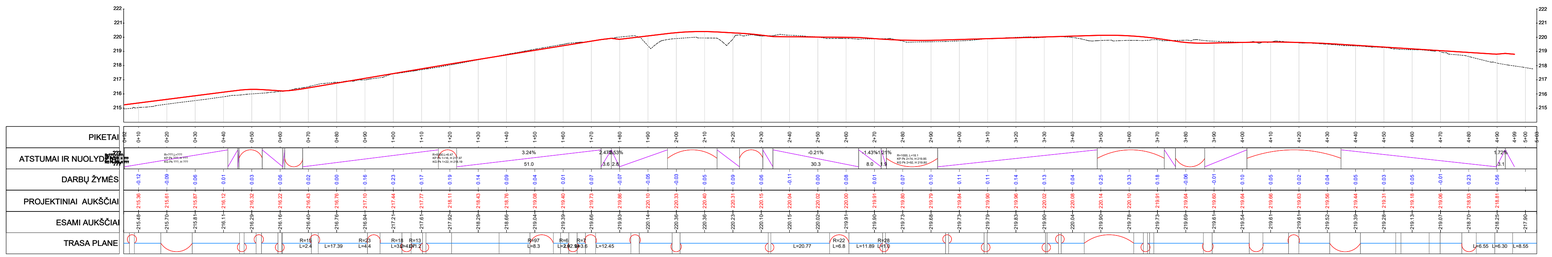

Ašis Nr.4
Taugotiškių g.

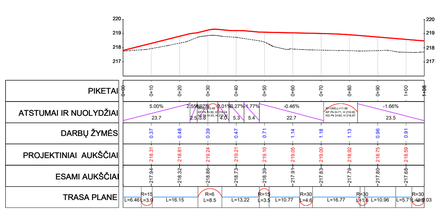

Ašis Nr.6
Pietinis dviračių takas ant kalno

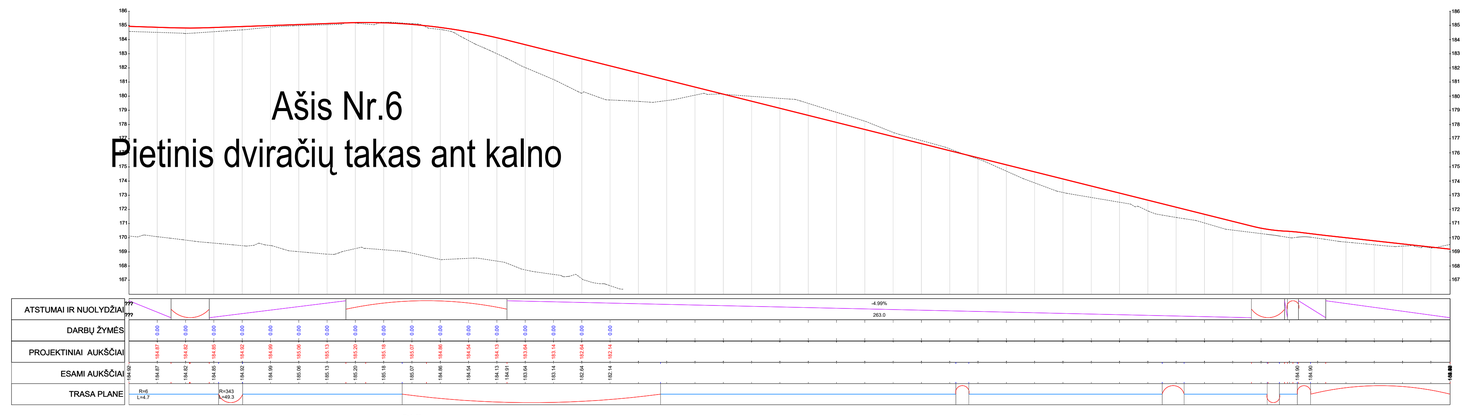

LT	Užsakovas: Vilniaus miesto savivaldybės administracija Konstitucijos pr. 3, Vilnius	Dokumento žymuo VP 18-215-00-TP-B7	Lapas 2	Lapų 4

Ašis Nr. 3

Šiaurinis pėsčiųjų takas

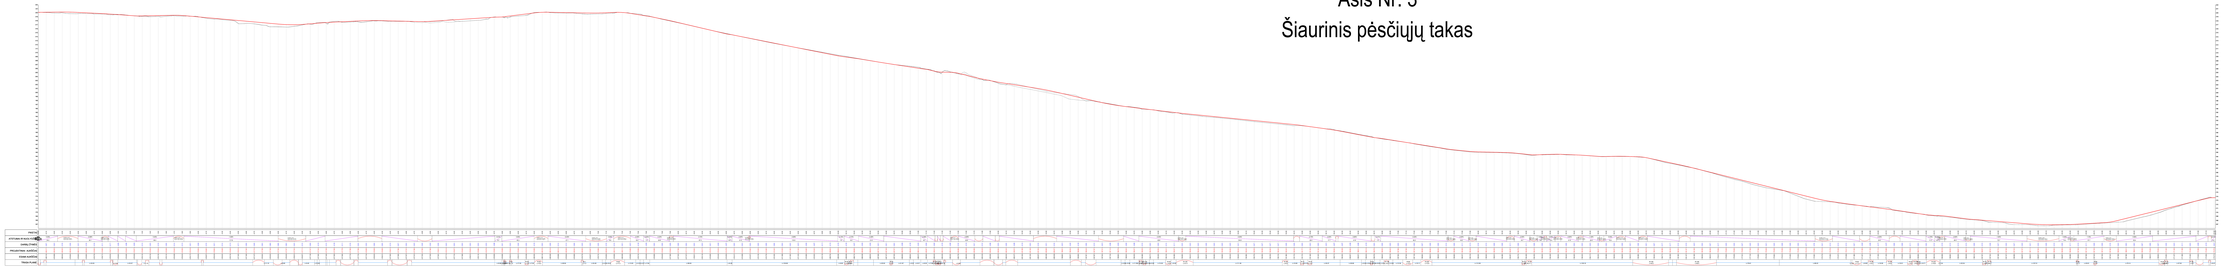

LT	Projektas: "Vilniaus miesto vakarinės aplinkos kompleksinė rekonstrukcija"	Projektavimo etapas: AP Nr.01-06-TP-01	Lapas: 19 / Lapų: 19

Ašis Nr. 5
Pietinis pėsčiųjų-dviračių takas

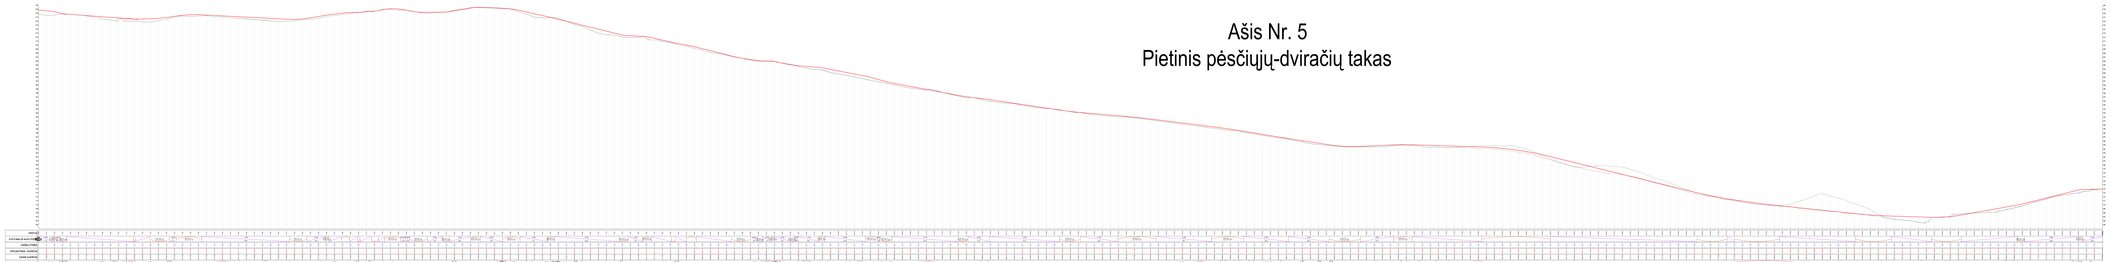

LT	Projektas: Pietinės pėsčiųjų-dviračių takas Jonavos mieste nuo Jonavos gatvės iki Jonavos rajono ribos	Projektavimo etapas: AP Nr.01-05-TP-01	Lapas: 5 Lapų: 5

PJŪVIS 1-1

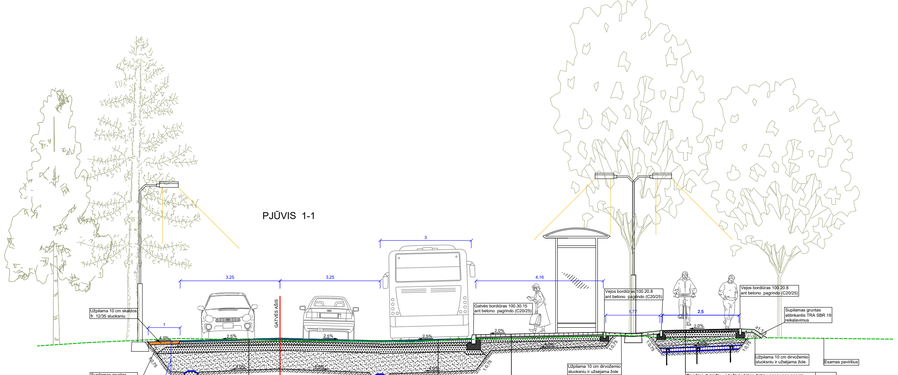

Gatvės važiuojamoji dalis data DK 3	
Asfalto virbutinis skuoteris iš mišinio SMA 8 S	4 cm
Asfalto apatinis skuoteris iš mišinio AC 16 A5	6 cm
Asfalto pagrindo skuoteris iš mišinio AC 32 PS	12 cm
Skaitos pagrindo skuoteris iš nesurišlųjų mineralinio mišinio 0/45, E_v≥150 MPa	20 cm
Apsaugomis šaltoji atsparus skuoteris, E_v≥100 MPa	60 cm
Esamas suterkintas gruntas, E_v≥45 MPa	

Viešojo transporto stotelės zona DK 19	
Asfalto virbutinis skuoteris iš mišinio SMA 8 S	4 cm
Asfalto apatinis skuoteris iš mišinio AC 16 A5	8 cm
Asfalto pagrindo skuoteris iš mišinio AC 32 PS	10 cm
Skaitos pagrindo skuoteris iš nesurišlųjų mineralinio mišinio 0/45, E_v≥150 MPa	20 cm
Apsaugomis šaltoji atsparus skuoteris, E_v≥100 MPa	63 cm
Esamas suterkintas gruntas, E_v≥45 MPa	

Šaligatvio plytelių danga	
Betoninės plytelės	8 cm
Paskaukstas iš granito smulkios mineralinės medžiagos mišinio 0/5	3 cm
Skaitos pagrindo skuoteris iš nesurišlųjų mineralinio mišinio 0/45, E_v≥150 MPa	15 cm
Šaltoji nejaukinų medžiagų skuoteris	19 cm
Esamas suterkintas gruntas, E_v≥30 MPa	

Bendras dviračių - pėsčiųjų takas šaknų apsaugos zonoje	
Asfalto virbutinis skuoteris iš mišinio AC 5 VL	3,5 cm
Asfalto pagrindo skuoteris iš mišinio AC 16 PN	6 cm
Skaitos pagrindo skuoteris iš nesurišlųjų mineralinio mišinio 0/45, E_v≥150 MPa	15 cm
Šaltoji nejaukinų medžiagų skuoteris	≥21,5 cm
Šaltoji nejaukinų medžiagų skuoteris E_v≥30 MPa	10 cm
Neaustinė geotekstilė ≥ 150 g/m2	
Geotinklas ≥ PP 40/40 kN/m	10 cm
Neaustinė geotekstilė ≥ 150 g/m2	
Esamas/supilas suterkintas gruntas E_v≥20 MPa	

PJŪVIS 3-3

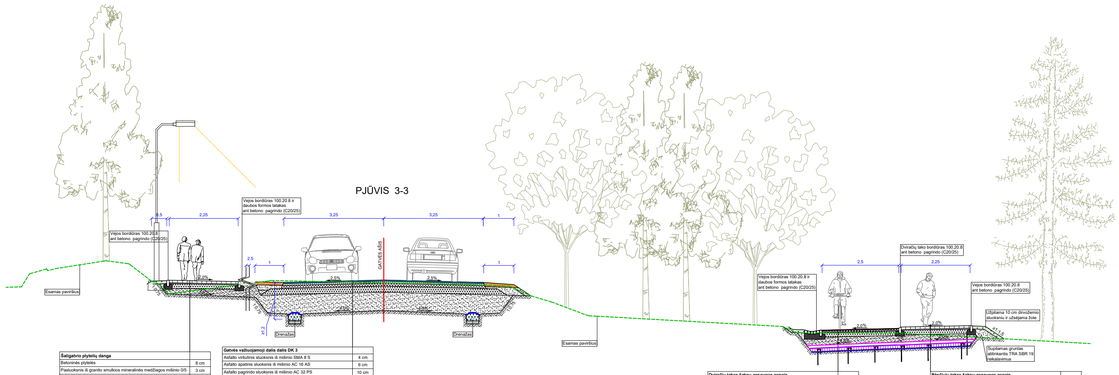

Šaligatvio plytelių danga	
Betoninės plytelės	8 cm
Paskaukstas iš granito smulkios mineralinės medžiagos mišinio 0/5	3 cm
Skaitos pagrindo skuoteris iš nesurišlųjų mineralinio mišinio 0/45, E_v≥150 MPa	15 cm
Šaltoji nejaukinų medžiagų skuoteris	19 cm
Esamas suterkintas gruntas, E_v≥30 MPa	

Gatvės važiuojamoji dalis data DK 3	
Asfalto virbutinis skuoteris iš mišinio SMA 8 S	4 cm
Asfalto apatinis skuoteris iš mišinio AC 16 A5	6 cm
Asfalto pagrindo skuoteris iš mišinio AC 32 PS	10 cm
Skaitos pagrindo skuoteris iš nesurišlųjų mineralinio mišinio 0/45, E_v≥150 MPa	20 cm
Apsaugomis šaltoji atsparus skuoteris, E_v≥100 MPa	60 cm
Esamas suterkintas gruntas, E_v≥45 MPa	

Dviračių tako šaknų apsaugos zonoje	
Asfalto virbutinis skuoteris iš mišinio AC 5 VL	2,5 cm
Asfalto pagrindo skuoteris iš mišinio AC 16 PN	6 cm
Skaitos pagrindo skuoteris iš nesurišlųjų mineralinio mišinio 0/45, E_v≥150 MPa	15 cm
Šaltoji nejaukinų medžiagų skuoteris	≥21,5 cm
Šaltoji nejaukinų medžiagų skuoteris E_v≥30 MPa	10 cm
Neaustinė geotekstilė ≥ 150 g/m2	
Geotinklas ≥ PP 40/40 kN/m	10 cm
Neaustinė geotekstilė ≥ 150 g/m2	
Esamas/supilas suterkintas gruntas E_v≥20 MPa	

Pėsčiųjų tako šaknų apsaugos zonoje	
Betoninės plytelės	8 cm
Paskaukstas iš granito smulkios mineralinės medžiagos mišinio 0/5	3 cm
Skaitos pagrindo skuoteris iš nesurišlųjų mineralinio mišinio 0/45, E_v≥150 MPa	15 cm
Šaltoji nejaukinų medžiagų skuoteris	19 cm
Šaltoji nejaukinų medžiagų skuoteris E_v≥30 MPa	10 cm
Neaustinė geotekstilė ≥ 150 g/m2	
Geotinklas ≥ PP 40/40 kN/m	10 cm
Neaustinė geotekstilė ≥ 150 g/m2	
Esamas/supilas suterkintas gruntas E_v≥20 MPa	

PJŪVIS 4-4

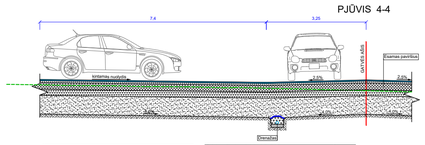

Gatvės važiuojamoji dalis data DK 3	
Asfalto virbutinis skuoteris iš mišinio SMA 8 S	4 cm
Asfalto apatinis skuoteris iš mišinio AC 16 A5	6 cm
Asfalto pagrindo skuoteris iš mišinio AC 32 PS	22 cm
Skaitos pagrindo skuoteris iš nesurišlųjų mineralinio mišinio 0/45, E_v≥150 MPa	20 cm
Apsaugomis šaltoji atsparus skuoteris, E_v≥100 MPa	60 cm
Esamas suterkintas gruntas, E_v≥45 MPa	

Gatvės važiuojamoji dalis data DK 3	
Asfalto virbutinis skuoteris iš mišinio SMA 8 S	4 cm
Asfalto apatinis skuoteris iš mišinio AC 16 A5	6 cm
Asfalto pagrindo skuoteris iš mišinio AC 32 PS	22 cm
Skaitos pagrindo skuoteris iš nesurišlųjų mineralinio mišinio 0/45, E_v≥150 MPa	20 cm
Apsaugomis šaltoji atsparus skuoteris, E_v≥100 MPa	60 cm
Esamas suterkintas gruntas, E_v≥45 MPa	

Vandens nuvedimo latakai ir Drenažas M 1:25

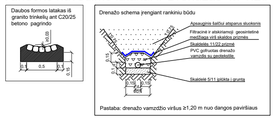

Gatvės bordiūrai M 1:25

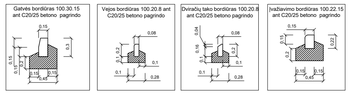

Projektuojamos asfalto dangos suvedimo detalė su esama asfalto danga

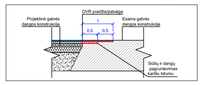

Tipinis šlapbalės pjūvis

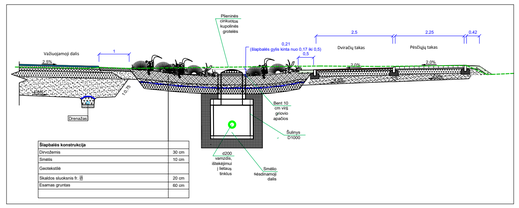

Šlapbalės konstrukcija	
Drenažinis	30 cm
Smėlis	10 cm
Geotekstilė	
Skaitos sluoksnis fr. 0/	20 cm
Esamas gruntas	60 cm

PJŪVIS 2-2

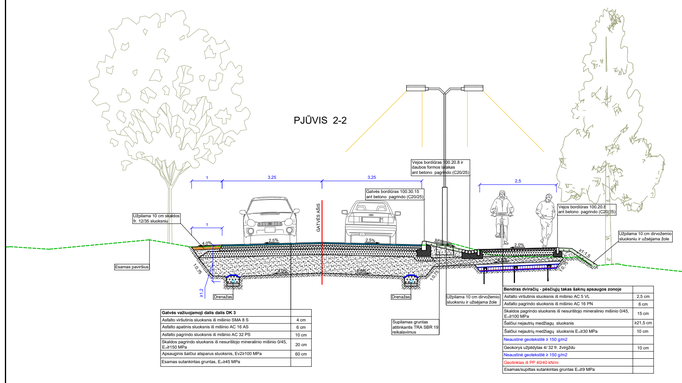

Gatvės važiuojamoji dalis data DK 3	
Asfalto virbutinis skuoteris iš mišinio SMA 8 S	4 cm
Asfalto apatinis skuoteris iš mišinio AC 16 A5	6 cm
Asfalto pagrindo skuoteris iš mišinio AC 32 PS	12 cm
Skaitos pagrindo skuoteris iš nesurišlųjų mineralinio mišinio 0/45, E_v≥150 MPa	20 cm
Apsaugomis šaltoji atsparus skuoteris, E_v≥100 MPa	60 cm
Esamas suterkintas gruntas, E_v≥45 MPa	

Bendras dviračių - pėsčiųjų takas šaknų apsaugos zonoje	
Asfalto virbutinis skuoteris iš mišinio AC 5 VL	2,5 cm
Asfalto pagrindo skuoteris iš mišinio AC 16 PN	6 cm
Skaitos pagrindo skuoteris iš nesurišlųjų mineralinio mišinio 0/45, E_v≥150 MPa	15 cm
Šaltoji nejaukinų medžiagų skuoteris	≥21,5 cm
Šaltoji nejaukinų medžiagų skuoteris E_v≥30 MPa	10 cm
Neaustinė geotekstilė ≥ 150 g/m2	
Geotinklas ≥ PP 40/40 kN/m	10 cm
Neaustinė geotekstilė ≥ 150 g/m2	
Esamas/supilas suterkintas gruntas E_v≥19 MPa	

PJŪVIS 5-5

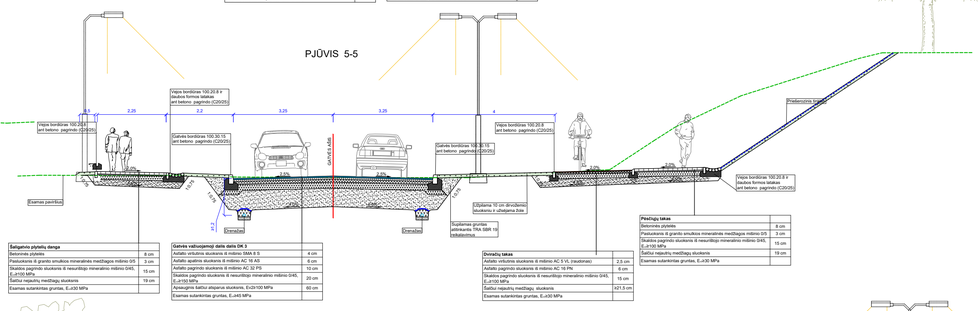

Šaligatvio plytelių danga	
Betoninės plytelės	8 cm
Paskaukstas iš granito smulkios mineralinės medžiagos mišinio 0/5	3 cm
Skaitos pagrindo skuoteris iš nesurišlųjų mineralinio mišinio 0/45, E_v≥150 MPa	15 cm
Šaltoji nejaukinų medžiagų skuoteris	19 cm
Esamas suterkintas gruntas, E_v≥30 MPa	

Gatvės važiuojamoji dalis data DK 3	
Asfalto virbutinis skuoteris iš mišinio SMA 8 S	4 cm
Asfalto apatinis skuoteris iš mišinio AC 16 A5	6 cm
Asfalto pagrindo skuoteris iš mišinio AC 32 PS	10 cm
Skaitos pagrindo skuoteris iš nesurišlųjų mineralinio mišinio 0/45, E_v≥150 MPa	20 cm
Apsaugomis šaltoji atsparus skuoteris, E_v≥100 MPa	60 cm
Esamas suterkintas gruntas, E_v≥45 MPa	

Dviračių takas	
Asfalto virbutinis skuoteris iš mišinio AC 5 VL (raudonas)	2,5 cm
Asfalto pagrindo skuoteris iš mišinio AC 16 PN	6 cm
Skaitos pagrindo skuoteris iš nesurišlųjų mineralinio mišinio 0/45, E_v≥150 MPa	15 cm
Šaltoji nejaukinų medžiagų skuoteris	≥21,5 cm
Šaltoji nejaukinų medžiagų skuoteris E_v≥30 MPa	

Pėsčiųjų takas	
Betoninės plytelės	8 cm
Paskaukstas iš granito smulkios mineralinės medžiagos mišinio 0/5	3 cm
Skaitos pagrindo skuoteris iš nesurišlųjų mineralinio mišinio 0/45, E_v≥150 MPa	15 cm
Šaltoji nejaukinų medžiagų skuoteris	19 cm
Esamas suterkintas gruntas, E_v≥30 MPa	

Pjūvis 6-6

Gatvės važiuojamoji dalis data DK 3	
Asfalto virbutinis skuoteris iš mišinio SMA 8 S	4 cm
Asfalto apatinis skuoteris iš mišinio AC 16 A5	6 cm
Asfalto pagrindo skuoteris iš mišinio AC 32 PS	12 cm
Skaitos pagrindo skuoteris iš nesurišlųjų mineralinio mišinio 0/45, E_v≥150 MPa	20 cm
Apsaugomis šaltoji atsparus skuoteris, E_v≥100 MPa	60 cm
Esamas suterkintas gruntas, E_v≥45 MPa	

Viešojo transporto stotelės zona DK 19	
Asfalto virbutinis skuoteris iš mišinio SMA 8 S	4 cm
Asfalto apatinis skuoteris iš mišinio AC 16 A5	8 cm
Asfalto pagrindo skuoteris iš mišinio AC 32 PS	10 cm
Skaitos pagrindo skuoteris iš nesurišlųjų mineralinio mišinio 0/45, E_v≥150 MPa	20 cm
Apsaugomis šaltoji atsparus skuoteris, E_v≥100 MPa	63 cm
Esamas suterkintas gruntas, E_v≥45 MPa	

Šaligatvio plytelių danga	
Betoninės plytelės	8 cm
Paskaukstas iš granito smulkios mineralinės medžiagos mišinio 0/5	3 cm
Skaitos pagrindo skuoteris iš nesurišlųjų mineralinio mišinio 0/45, E_v≥150 MPa	15 cm
Šaltoji nejaukinų medžiagų skuoteris	19 cm
Esamas suterkintas gruntas, E_v≥30 MPa	

Dviračių takas	
Asfalto virbutinis skuoteris iš mišinio AC 5 VL (raudonas)	2,5 cm
Asfalto pagrindo skuoteris iš mišinio AC 16 PN	6 cm
Skaitos pagrindo skuoteris iš nesurišlųjų mineralinio mišinio 0/45, E_v≥150 MPa	15 cm
Šaltoji nejaukinų medžiagų skuoteris	≥21,5 cm
Šaltoji nejaukinų medžiagų skuoteris E_v≥30 MPa	

PJŪVIS 7-7

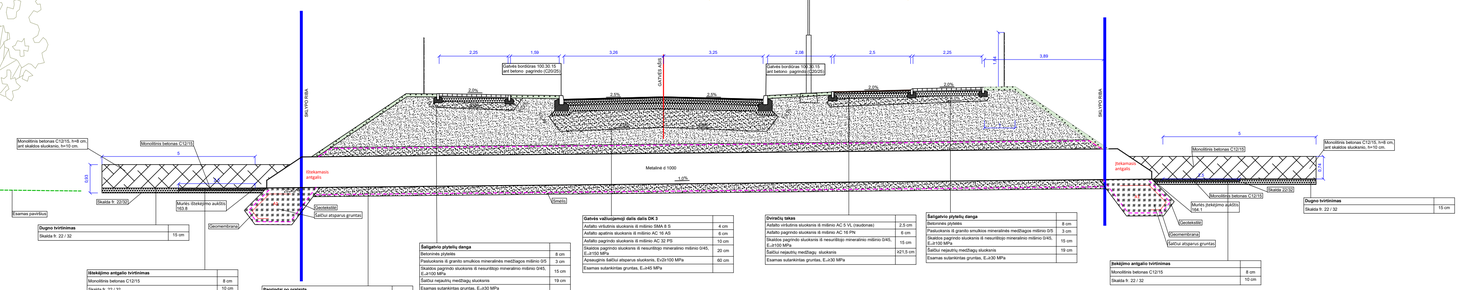

Dugno tvirtinimas	
Skaitos fr. 22 / 32	15 cm

Išlėstojimo antgalio tvirtinimas	
Monolitinis betonas C12/15	8 cm
Skaitos fr. 22 / 32	10 cm

Pagrindai po prekėsta	
Pagrindas iš suntankto šaltoji nejaukinų medžiagų (smėlio) sluoksnio	30 cm
Geotekstilė	

Šaligatvio plytelių danga	
Betoninės plytelės	8 cm
Paskaukstas iš granito smulkios mineralinės medžiagos mišinio 0/5	3 cm
Skaitos pagrindo sluoksnis iš nesurišlųjų mineralinio mišinio 0/45, E_v≥150 MPa	15 cm
Šaltoji nejaukinų medžiagų sluoksnis	19 cm
Esamas suterkintas gruntas, E_v≥30 MPa	

Gatvės važiuojamoji dalis data DK 3	
Asfalto virbutinis sluoksnis iš mišinio SMA 8 S	4 cm
Asfalto apatinis sluoksnis iš mišinio AC 16 A5	6 cm
Asfalto pagrindo sluoksnis iš mišinio AC 32 PS	13 cm
Skaitos pagrindo sluoksnis iš nesurišlųjų mineralinio mišinio 0/45, E_v≥150 MPa	20 cm
Apsaugomis šaltoji atsparus sluoksnis, E_v≥100 MPa	60 cm
Esamas suterkintas gruntas, E_v≥45 MPa	

Dviračių takas	
Asfalto virbutinis sluoksnis iš mišinio AC 5 VL (raudonas)	2,5 cm
Asfalto pagrindo sluoksnis iš mišinio AC 16 PN	6 cm
Skaitos pagrindo sluoksnis iš nesurišlųjų mineralinio mišinio 0/45, E_v≥150 MPa	15 cm
Šaltoji nejaukinų medžiagų sluoksnis	≥21,5 cm
Esamas suterkintas gruntas, E_v≥30 MPa	

Šaligatvio plytelių danga	
Betoninės plytelės	8 cm
Paskaukstas iš granito smulkios mineralinės medžiagos mišinio 0/5	3 cm
Skaitos pagrindo sluoksnis iš nesurišlųjų mineralinio mišinio 0/45, E_v≥150 MPa	15 cm
Šaltoji nejaukinų medžiagų sluoksnis	19 cm
Esamas suterkintas gruntas, E_v≥30 MPa	

Dugno tvirtinimas	
Skaitos fr. 22 / 32	15 cm

Išlėstojimo antgalio tvirtinimas	
Monolitinis betonas C12/15	8 cm
Skaitos fr. 22 / 32	10 cm

0	2025-01	Statybos leidimui, konkursui	
LAIDA	IŠLEIDIMO DATA	LAIDOS STATUSAS, KEITIMO PRIEŽASTIS (JEI TAIKOMA)	
KVAL. PATV. DOK. NR.	VILNIAUS VYSTYMO KOMPANIJA	Statinio projekto pavadinimas PAVIRŠINIŲ NUOTEKŲ TINKLO DŽIAUGSMO GATVĖJE STATYBOS IR DŽIAUGSMO GATVĖS NUO PAEGLINĖS G. IKI PERGALĖS G., VILNIAUS M., REKONSTRAVIMO PROJEKTAS	
35374	PV	M. MARKEVIČIUS	Statinio numeris ir pavadinimas, dokumento pavadinimas — Laida
35363	PDV	M. AVIŽENIS	SKERSINIAI PROFILIAI M 1:100 — 0
LT	Statytojas ir (arba) užsakovas Vilniaus miesto savivaldybė Konstitucijos pr. 3, LT-09601 Vilnius	Dokumento žymuo VP-18-215-00-TP-B8	Lapas 1 — Lapų 1

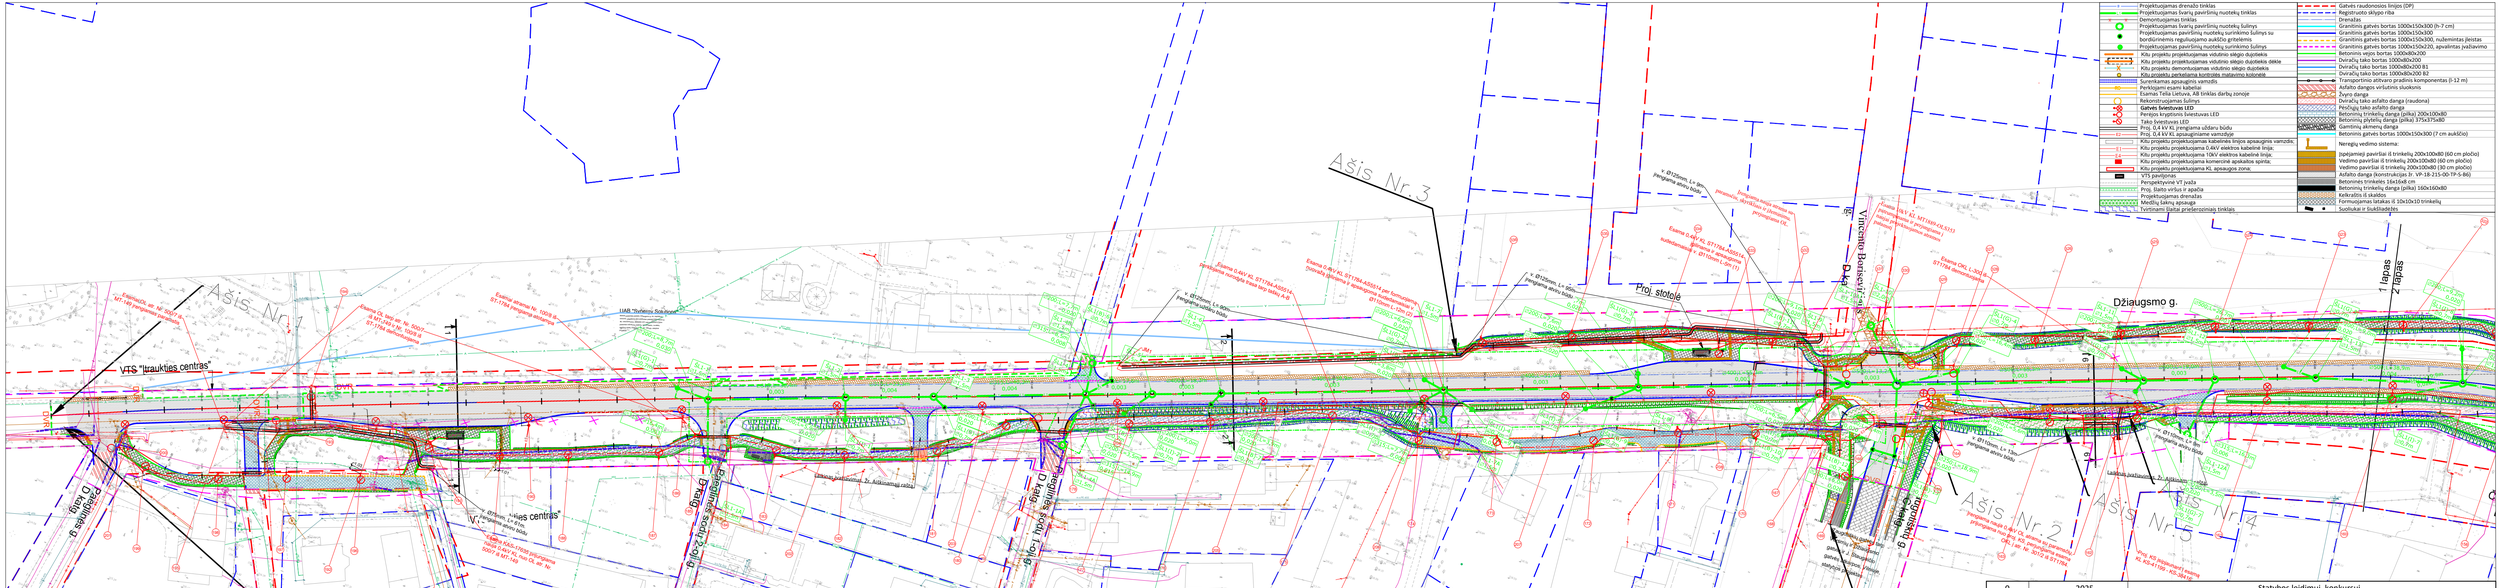

Projektuojamas drenažo tinklas	Gatvės raudonosios linijos (ORP)
Projektuojamas šviesų paviršinių nuotekų tinklas	Registruoto skypo riba
Demontuojamas tinklas	Drenažas
Projektuojamas šviesų paviršinių nuotekų šulinys	Granitinis gatvės bortas 1000x150x300 (h-7 cm)
Projektuojamas paviršinių nuotekų surinkimo šulinys su bordiūriniems reguliuojamo aukščio grotelėms	Granitinis gatvės bortas 1000x150x300
Projektuojamas paviršinių nuotekų surinkimo šulinys	Granitinis gatvės bortas 1000x150x300, nuleistinas įleistas
Kitų projektų projektuojamas vidutinio slėgio dujotekis	Granitinis gatvės bortas 1000x150x200, apvalintas įvažiavimo
Kitų projektų projektuojamas vidutinio slėgio dujotekis dekle	Betoninis vejos bortas 1000x80x200
Kitų projektų demontuojamas vidutinio slėgio dujotekis	Dviračių takų bortas 1000x80x200
Kitų projektų perkeliama kontrolės matavimo kolonėlė	Dviračių takų bortas 1000x80x200 B1
Surenkamas apsauginis vamzdis	Dviračių takų bortas 1000x80x200 B2
Perkiojami esami kabeliai	Transportinio atitvaro pradinis komponentas (l-12 m)
Esamas Telia Lietuva, AB tinklas darbų zonoje	Asfalto dangos viršutinis sluoksnis
Rekonstruojamas šulinys	Žvyro danga
Gatvės šviestuvas LED	Dviračių takas asfalto danga (nuožma)
Perejos kryptinis šviestuvas LED	Pėsčiųjų takas asfalto danga
Tako šviestuvas LED	Betoninis trinkelių danga (plika) 200x100x80
Proj. 0,4 kV KL pergalinimui	Betoninis trinkelių danga (plika) 375x375x80
Proj. 0,4 kV KL pergalinimui uždaru būdu	Gamtinių akmenų danga
Kitų projektų projektuojamas kabelinės linijos apsaugoms vamzdžiai	Betoninis gatvės bortas 1000x150x300 (7 cm aukščio)
Kitų projektų projektuojama 0,4kV elektros kabelinė linija	Nereguliuojamo vedimo sistema:
Kitų projektų projektuojama 10kV elektros kabelinė linija	Įgaisminej paverčiai iš trinkelių 200x100x80 (60 cm pločio)
Kitų projektų projektuojama komercinė apskaitos spinta	Vedimo paviršiai iš trinkelių 200x100x80 (60 cm pločio)
Kitų projektų projektuojama KL apsaugos zona	Vedimo paviršiai iš trinkelių 200x100x80 (30 cm pločio)
VTS perėjoms:	Asfalto danga (konstrukcijas Ir. VP-18-215-00-TP-S-86)
Perspektyvinė VT juosta	Betoninės trinkelės 16x16x6 cm
Proj. šlaito viršus ir apačia	Betoninių trinkelių danga (plika) 160x160x80
Projektuojamas drenažas	Kelkraštis iš akaitos
Medžių šakų apsauga	Formuojamas latakas iš 10x10x10 trinkelių
Teritoriami šiaipe praleisraimas tinklais	Suolukai ir šiukšliadėžės

0	2025	Statybos leidimui, konkursui	
LAIDA	IŠLEIDIMO DATA	LAIDOS STATUSAS, KEITIMO PRIEŽASTIS (JEI TAIKOMA)	
KVAL. PATV. DOK. NR.	VILNIAUS VYSTYMO KOMPANIJA	Statinio projekto pavadinimas PAVIRŠINIŲ NUOTEKŲ TINKLO DŽIAUGSMO GATVĖJE STATYBOS IR DŽIAUGSMO GATVĖS NUO PAEGLINĖS G. IKI PERGALĖS G., VILNIAUS M., REKONSTRAVIMO PROJEKTAS	
35374	PV	M. MARKEVIČIUS	Statinio numeris ir pavadinimas, dokumento pavadinimas: SUVESTINIS INŽINERINIŲ TINKLŲ PLANAS M 1:750 — Laida: 0
35363	PDV	M. AVIŽENIS	
39623	PDV	T. KUNDROTAS	
39407	PDV	M. SADAUSKAS	
22076	PDV	T. BIELIAUSKAS	
LT	Statytojas ir (arba) užsakovas Vilniaus miesto savivaldybė Konstitucijos pr. 3, LT-09601 Vilnius	Dokumento žymuo VP-18-215-00-TP-BITS	Lapas: 1 / Lapų: 5

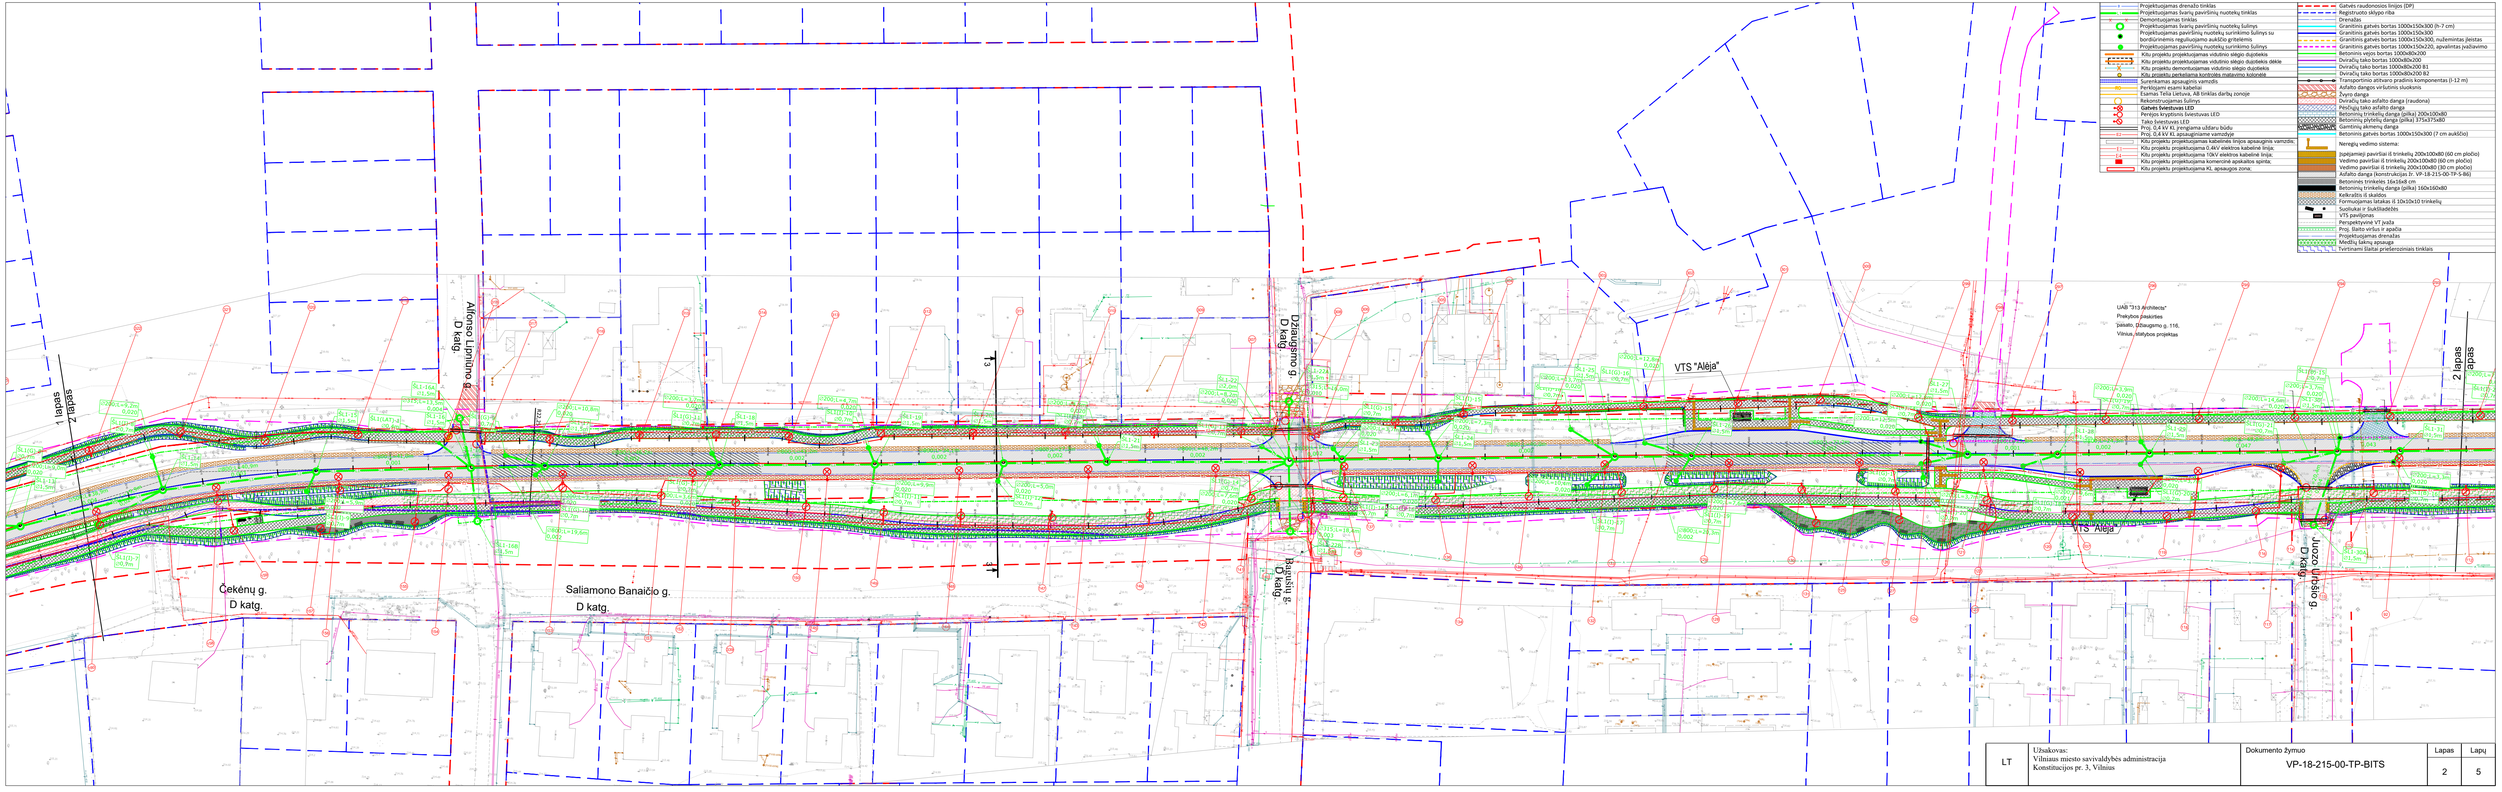

LT	Užsakovas: Vilniaus miesto savivaldybės administracija Konstitucijos pr. 3, Vilnius	Dokumento žymuo VP-18-215-00-TP-BITS	Lapas 2	Lapų 5

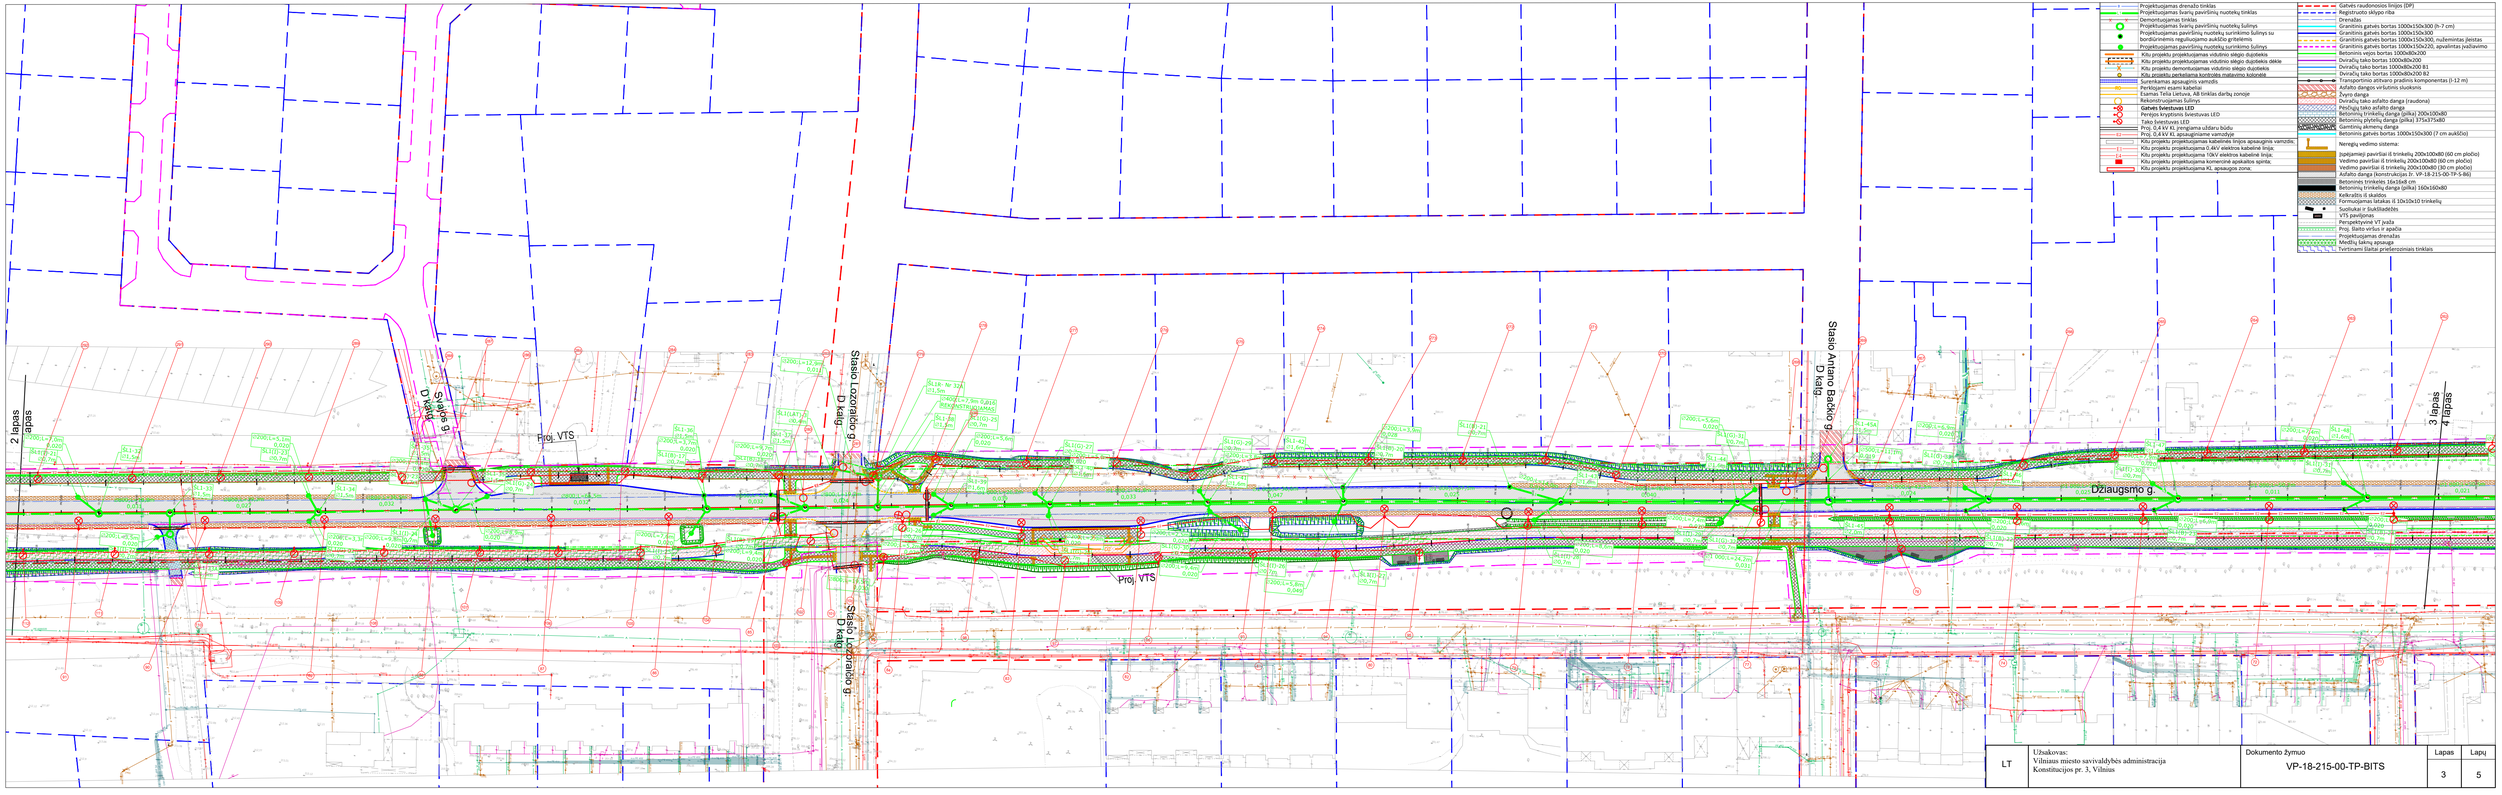

LT	Užsakovas: Vilniaus miesto savivaldybės administracija Konstitucijos pr. 3, Vilnius	Dokumento žymuo VP-18-215-00-TP-BITS	Lapas 3	Lapų 5

Gatvės raudonosios linijos (GPI)
Registruoto sklypo riba
Drenažas
Granitinis gatvės bortas 1000x150x300 (h-7 cm)
Granitinis gatvės bortas 1000x150x300
Granitinis gatvės bortas 1000x150x300, nulemintas žeistas
Granitinis gatvės bortas 1000x150x220, apvalintas pažiuavimo
Betoninis vejos bortas 1000x80x200
Dviračių takų bortas 1000x80x200
Dviračių takų bortas 1000x80x200 B1
Dviračių takų bortas 1000x80x200 B2
Transportinio aitvaro pradinis komponentas (l-12 m)
Asfalto dangos viršutinis sluoksnis
Žvyro danga
Dviračių takų asfalto danga (raudona)
Pėsčiųjų takų asfalto danga
Betoninių trinkelių danga (pilka) 200x100x80
Betoninių plytelių danga (pilka) 375x375x80
Granitinių akmenų danga
Betoninis gatvės bortas 1000x150x300 (7 cm aukščio)

Projektuojamas drenažo tinklas
Projektuojamas lietaus paviršinių nuotekų tinklas
Demontuojamas tinklas
Projektuojamas lietaus paviršinių nuotekų šulinys
Projektuojamas paviršinių nuotekų surinkimo šulinys su projektuojamu reguliuojamo aukščio grotelėmis
Projektuojamas paviršinių nuotekų surinkimo šulinys
Kitų projektų projektuojamas vidutinio slėgio dujotekis
Kitų projektų demontuojamas vidutinio slėgio dujotekis
Kitų projektų perkeliama kontrolės matavimo kolonėlė
Projektuojamas vandentiekis
Perkiojami esami kabeliai
Esamas Telia Lietuva, AB tinklas darbų zonoje
Rekonstruojamas šulinys
Gatvės šviestuvas LED
Pertvirtinti esamo šviestuvas LED
Tako šviestuvas LED
Proj. 0,4 kV KL įrengiama uždaru būdu
Proj. 0,4 kV KL apsaugojamame vamzdyje
Kitų projektų projektuojamas kabelinės linijos apsaugos vamzdis;
Kitų projektų projektuojama 0,4kV elektros kabelinė linija;
Kitų projektų projektuojama 10kV elektros kabelinė linija;
Kitų projektų projektuojama komercinė apskaitos sąsaja;
Kitų projektų projektuojama KL apsaugos zona;

Neregių vedimo sistema:
Įspėjamieji paviršiai iš trinkelių 200x100x80 (60 cm plačio)
Vedimo paviršiai iš trinkelių 200x100x80 (80 cm plačio)
Vedimo paviršiai iš trinkelių 200x100x80 (30 cm plačio)
Asfalto danga (konstrukcijas žr. VP-18-215-00-TP-S-B6)
Betoninės trinkelės 16x16x8 cm
Betoninių trinkelių danga (pilka) 160x160x80
Kelkraščio iš akačios
Formuojamas latakas iš 10x10x10 trinkelių
Suolukai ir šiukšliadėžės
VTS pavėjinas
Perpakeltyvinė VT įvaža
Proj. Žaisto viršus ir apačia
Projektuojamas drenažas
Medžių lakmų apsauga
Tvirtinami žiotės prašepsinimas tinklais

LT	Užsakovas: Vilniaus miesto savivaldybės administracija Konstitucijos pr. 3, Vilnius	Dokumento žymuo VP 18-215-00-TP-BITS	Lapas 4	Lapų 5

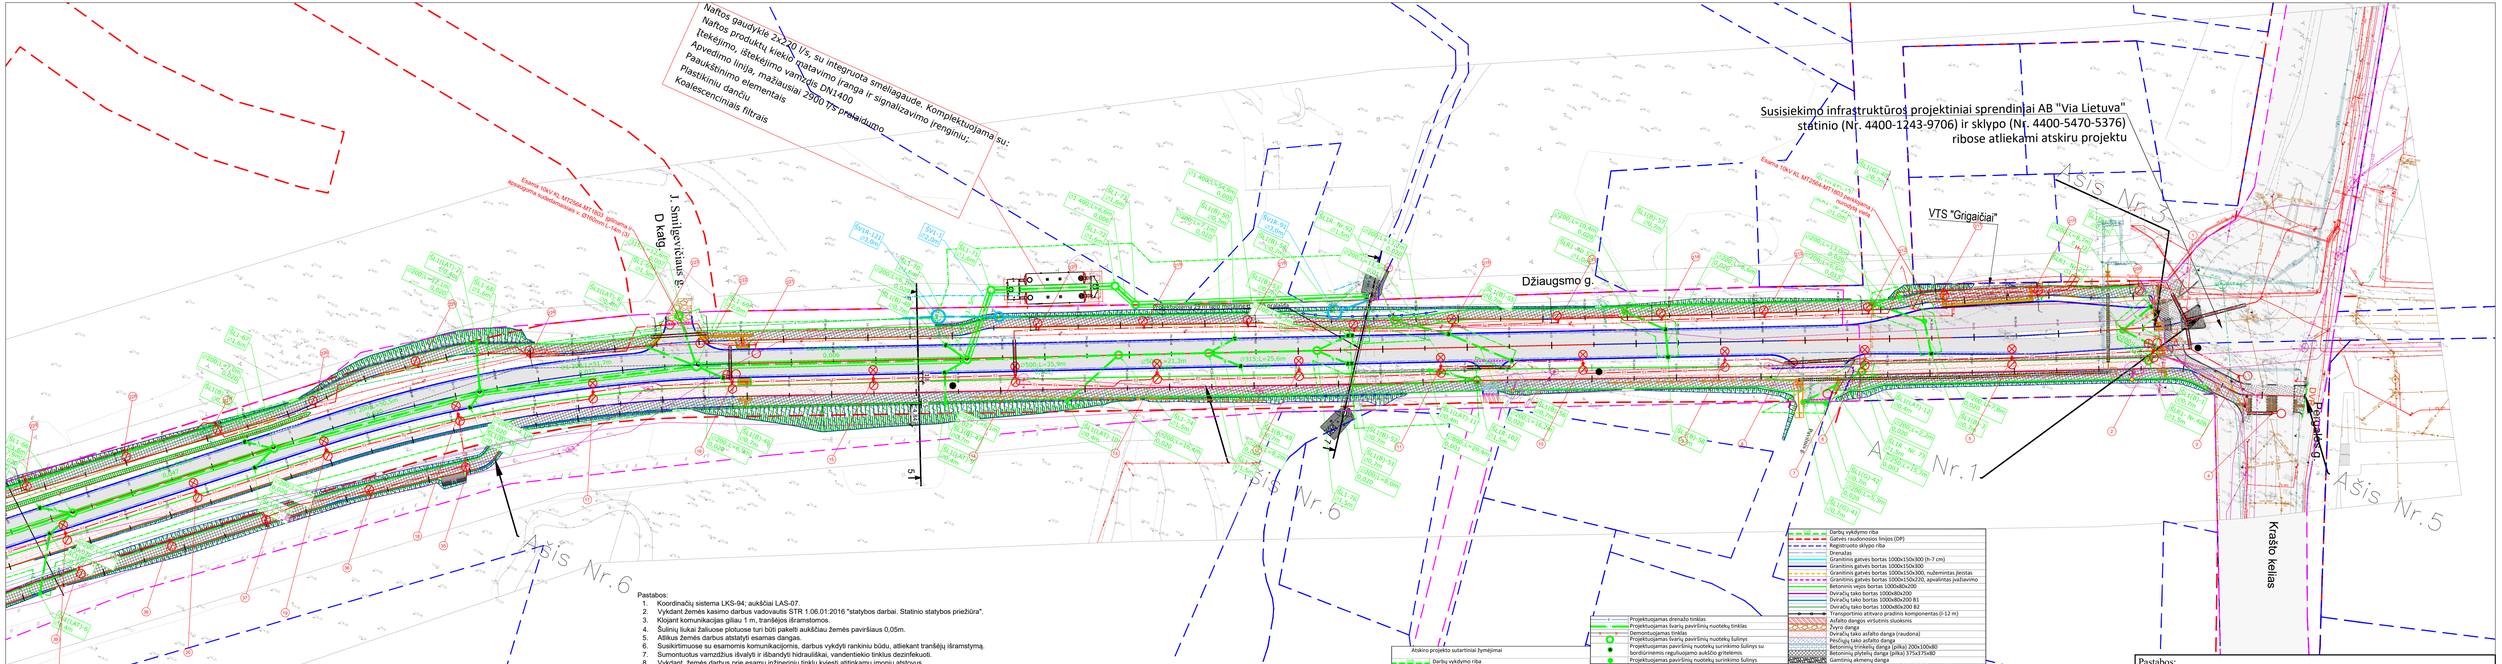

Pastabos:

1. Koordinačių sistema LKS-94; aukščiai LAS-07.
2. Vykdant Žemės kasimo darbus vadovautis STR 1.06.01:2016 "statybos darbai. Statinio statybos priežiūra".
3. Klojant komunikacijas giliau 1 m, tranšėjos išramstomos.
4. Šulinių liukai žaliuose plotuose turi būti pakelti aukščiau Žemės paviršiaus 0,05m.
5. Atlikus žemės darbus atstatyti esamas dangas.
6. Susikirtimuose su esamomis komunikacijomis, darbus vykdyti rankiniu būdu, atliekant tranšėjų išramstymą.
7. Sumontuotus vamzdžius išvaysti ir išbandyti hidrauliškai, vandentiekio tinklus dezinfekuoti.
8. Vykdant Žemės darbus prie esamų inžinerinių tinklų kviesti attinkamų įmonių atstovus.
9. Visi inžineriniai tinklai turi SAŽ apsaugos zonas pagal "Lietuvos Respublikos specialiųjų žemės naudojimo sąlygų įstatymas"
10. Neišlaikant saugo atstumu iki esamų ir projektuojamų tinklų, statinių, medžių ir kt., ar jerms susikertant ir kirtimosi taškuose ir ne tik, jei to padaryti nėra įmanoma, tinklai turi būti įrengti juos apsaugant, net jei tai nenumatyta techninio projekto 0 ar kitose laidose.
11. Esamų komunikacijų gylių priisjungimo, susikirtimo taškuose ir atstumus iki esamų tinklų su projektuojamais, tikslinti darbų eigoje pagal galiojančias normas.
12. Susikirtimus su inžineriniais tinklais atitiktos tikslinti statybų metu
13. Rangovas, skaičiuodamas įrenginio kainą, turi įvertinti grunto savybes ir jo sutankinimo galimybes
14. Po komunikacijų orinėmis bei kabelinėmis linijomis Žemės darbus atlikti rankiniu būdu, griežtai laikantis visų saugos taisyklių
15. Atliekant darbus būtina išlaikyti visus leistinus atstumus nuo esamų komunikacijų.
16. Atlikus darbus atstatomos dangos ir sutvarkomas gerbūvis, išvežamos šiukšlės.
17. Ardymo darbai atliekami pagal rangovo turimą technologiją.
18. Kabeliai po asfaltuotomis dangomis, gatvėmis ir žvaigždinais | kiemus klojami gylyje ≥1,2m arba ≥1,5m gylyje kelio apsaugos zonoje.
19. Šaknyno zonoje tinklus kloti vienu metu / išlaikant eliškumą. Kasimo darbai šaknų apsaugos zonoje atliekami tik ore kastuvu, su arboristo priežiūra.
20. Papildomai žiūrėti pastabas kitose dalyse.

Atskiro projekto sutartinai žymėjimai

- Darbų vykdymo riba
- Registruoto sklypo riba
- Statinio riba
- Gatvės raudonosios linijos (DP)
- Granitinis gatvės bortas 1000x150x300 (h-7 cm)
- Granitinis gatvės bortas 1000x150x300
- Granitinis gatvės bortas 1000x150x300, nuženminta įleistas
- Granitinis gatvės bortas 1000x150x220, apvalintas (važ)savimo
- Betoninis vejos bortas 1000x80x200
- Betoninė plytelių danga (plika) 200x100x80
- Betoninė plytelių danga (plika) 375x375x80
- Betoninė plytelių danga (plika) 200x100x80
- Betoninė plytelių danga (plika) 375x375x80
- Nereigių vedimo sistema:
  - (specjamoji paviršiai iš trinkelių 200x100x80 (60 cm pločio)
  - Vedimo paviršiai iš trinkelių 200x100x80 (60 cm pločio)
  - Asfalto danga (konstrukcijas Jr. VP-18-215-00-TP-S-86)
  - Betoninės trinkelės danga (plika) 160x160x80
  - Projektuojamas dangos ženklinimas
  - AB "Via Lietuva" statinys
- Projektuojamas drenažo tinklas
- Projektuojamas šviesų paviršinių nuotekų tinklas
- Demontuojamas tinklas
- Projektuojamas šviesų paviršinių nuotekų šulinys
- Projektuojamas paviršinių nuotekų surinkimo šulinys su bordiūriniais nuolaužujamo aukščio grotelėmis
- Projektuojamas paviršinių nuotekų surinkimo šulinys
- Kilo projektu projektuojamas vidutinio slėgio dujotekis
- Kilo projektu projektuojamas vidutinio slėgio dujotekis dėklė
- Kilo projektu demontuojamas vidutinio slėgio dujotekis
- Kilo projektu perkeliamas kontrolės matavimo kolonėlė
- Projektuojamas dujotekis
- Perkėjiamas esamo kabelinė
- Esamas Telia Lietuva, AB tinklas darbų zonoje
- Rekonstruojamas šulinys
- **Gatvės Šviestuvas LED**
- Pertėjos kraptinės šviestuvas LED
- Tako šviestuvas LED
- Proj. 0,4 kV KL pengiama uždara būdu
- Proj. 0,4 kV KL apsaugniame vamzdyje
- Kilo projektu projektuojamas kabelinės linijos apsauginis vamzdis
- Kilo projektu projektuojama 0,4kV elektros kabelinė linija;
- Kilo projektu projektuojama 10kV elektros kabelinė linija;
- Kilo projektu projektuojama komercinė apskaitos spinta;
- Kilo projektu projektuojama KL apsaugos zona;
- Darbų vykdymo riba
- Gatvės raudonosios linijos (DP)
- Registruoto sklypo riba
- Drenažas
- Granitinis gatvės bortas 1000x150x300 (h-7 cm)
- Granitinis gatvės bortas 1000x150x300
- Granitinis gatvės bortas 1000x150x300, nuženminta įleistas
- Granitinis gatvės bortas 1000x150x220, apvalintas (važ)savimo
- Betoninis vejos bortas 1000x80x200
- Dviračių takio bortas 1000x80x200
- Dviračių takio bortas 1000x80x200 B1
- Dviračių takio bortas 1000x80x200 B2
- Transportinio atitvaros pradinis komponentas (I-12 m)
- Asfalto dangos viršutinis sluoksnis
- Žvyro danga
- Dviračių takio asfalto danga (raudona)
- Pėsčiųjų takio asfalto danga
- Betoninių trinkelių danga (plika) 200x100x80
- Betoninė plytelių danga (plika) 375x375x80
- Gamtinių akmenų danga
- Betoninis gatvės bortas 1000x150x300 (7 cm akcščio)
- Nereigių vedimo sistema:
  - (specjamoji paviršiai iš trinkelių 200x100x80 (60 cm pločio)
  - Vedimo paviršiai iš trinkelių 200x100x80 (60 cm pločio)
  - Vedimo paviršiai iš trinkelių 200x100x80 (30 cm pločio)
  - Asfalto danga (konstrukcijas Jr. VP-18-215-00-TP-S-86)
- Betoninės trinkelės 18x16x6 cm
- Betoninių trinkelių danga (plika) 160x160x80
- Kelkraščio iš skaldos
- Formuojamas lataksas iš 10x10x10 trinkelių
- Suolukai ir šiukšliadėžės
- VTS paviljonas
- Perspektyvinė VT įvaža
- Proj. šlaito viršus ir apačia
- Projektuojamas drenažas
- Medžių šaknų apsauga
- Teritoriams šiaurės pirietiniams tinklais

Pastabos:

1. Susisiekimo infrastruktūros projektiniai sprendiniai patenkantys į AB "Via Lietuva" statinio (Nr. 4400-1243-9706) ir sklypo (Nr. 4400-5470-5376) ribas atliekami atskiru projektu;
2. Džiaugsmo gatvės apšvietimo tinklų ir elektroninių ryšių (telekomunikacijų) projektiniai sprendiniai patenkantys į AB "Via Lietuva" statinio (Nr. 4400-1243-9706) ir sklypo (Nr. 4400-5470-5376) ribas įrengiami kartu su šiuo projektu (VP-18-215).

LT	Užsakovas: Vilniaus miesto savivaldybės administracija Konstitucijos pr. 3, Vilnius	Dokumento žymuo VP-18-215-00-TP-BITS	Lapas 5	Lapų 5