
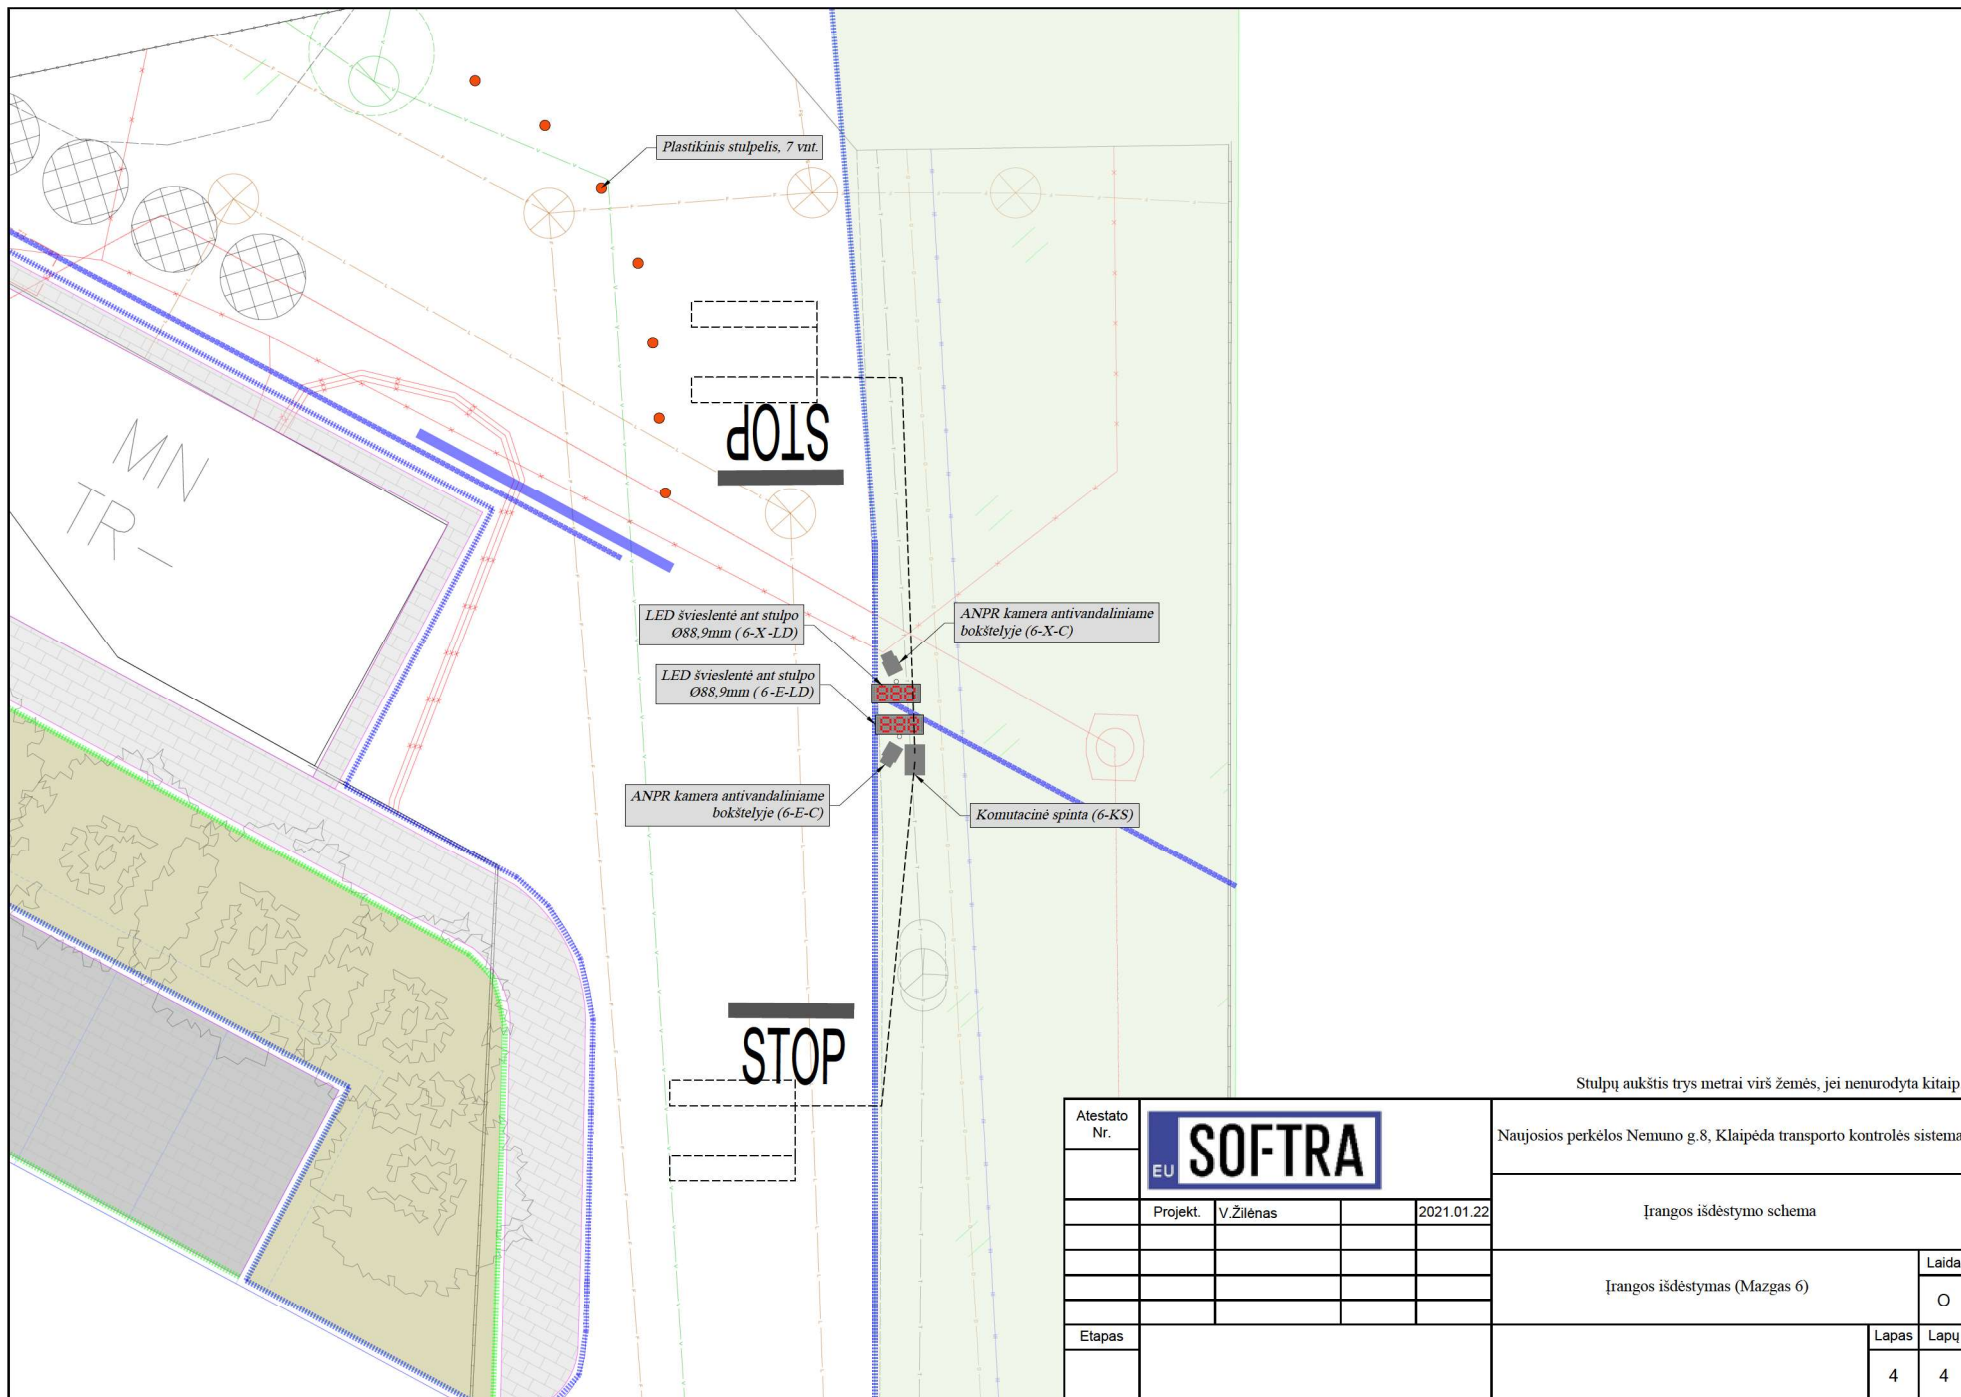



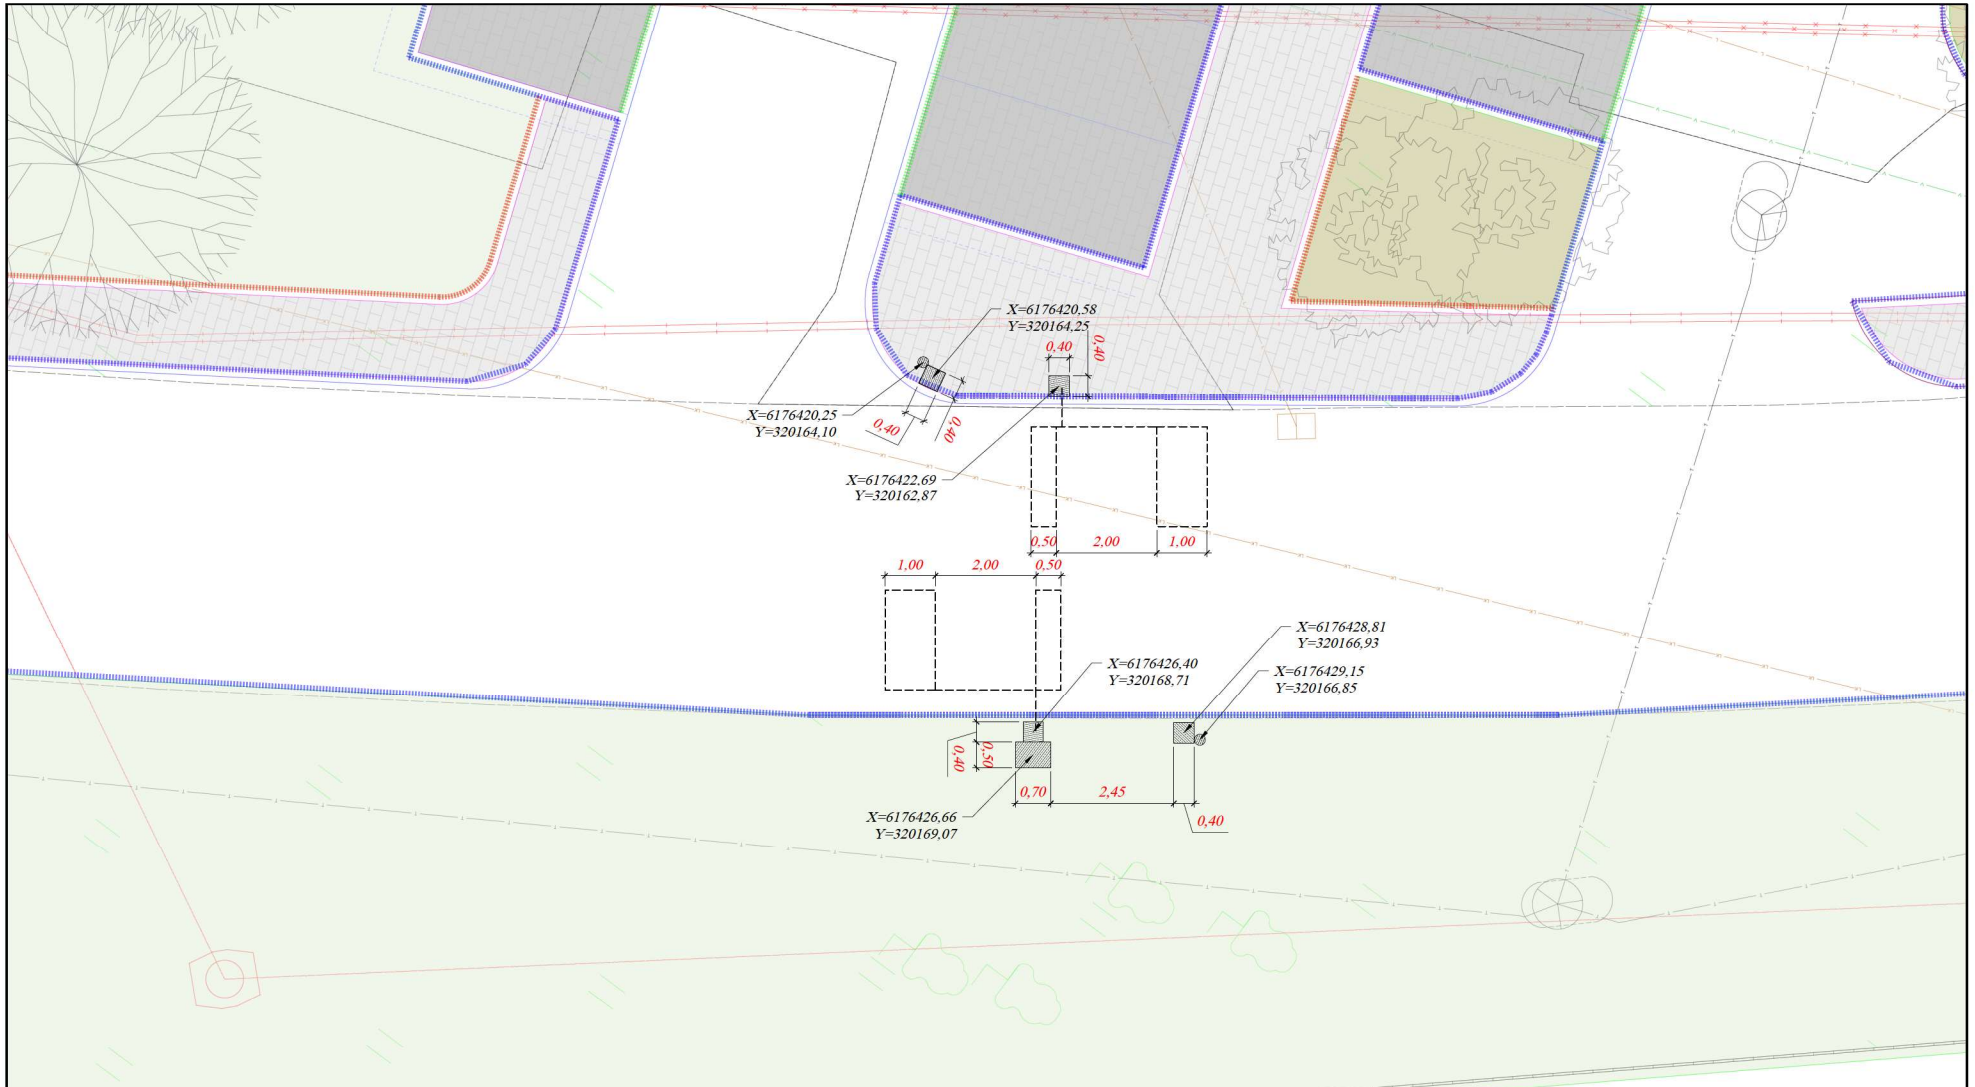
Stulpų aukštis trys metrai virš žemės, jei nenurodyta kitaip.


Atestato Nr.				Naujosios perkėlos Nemuno g.8, Klaipėda transporto kontrolės sistema					
Projekt.	V. Žilėnas		2021.01.22	Įrangos išdėstymo schema					
				Įrangos išdėstymas (Mazgas 5) <table border="1" style="float: right; margin-left: 10px;"> <tr> <td>Laida</td> <td></td> </tr> <tr> <td>O</td> <td></td> </tr> </table>		Laida		O	
Laida									
O									
Etapas				<table border="1" style="float: right; margin-left: 10px;"> <tr> <td>Lapas</td> <td>Lapų</td> </tr> <tr> <td>3</td> <td>4</td> </tr> </table>		Lapas	Lapų	3	4
Lapas	Lapų								
3	4								





Stulpų aukštis trys metrai virš žemės, jei nenurodyta kitaip.


Atestato Nr.				Naujosios perkėlos Nemuno g.8, Klaipėda transporto kontrolės sistema	
Projekt.	V. Žilėnas		2021.01.22	Įrangos išdėstymo schema	
Etapas				Įrangos išdėstymas (Mazgas 6)	Laida O
				Lapas	Lapų
				4	4




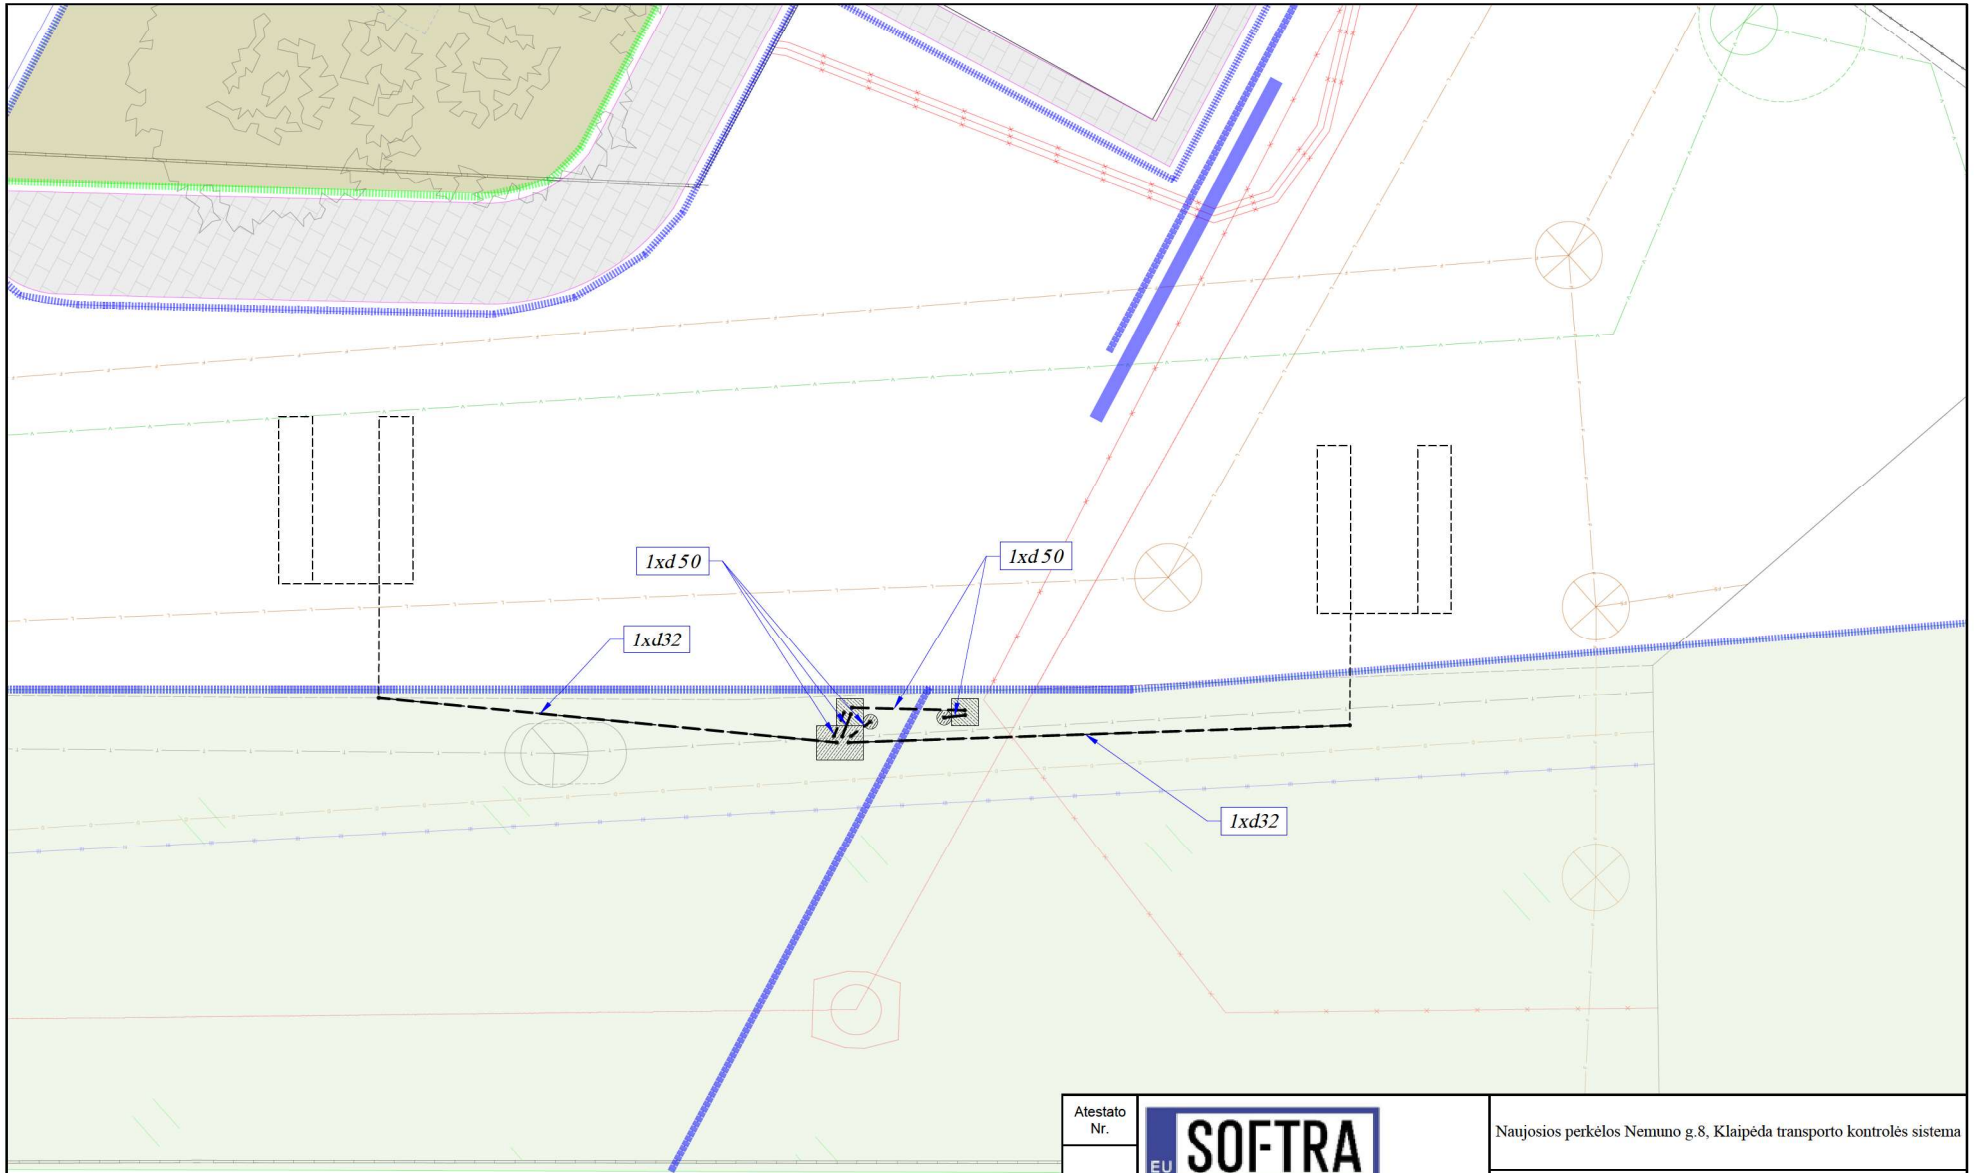
Atestato Nr.				Naujosios perkėlos Nemuno g.8, Klaipėda transporto kontrolės sistema	
Projekt.	V. Žilėnas		2021.01.22	Prižiūrimų schema	
Etapas				Įrangos išdėstymas (Mazgas 5)	Laida O
				Lapas	Lapų
				3	4

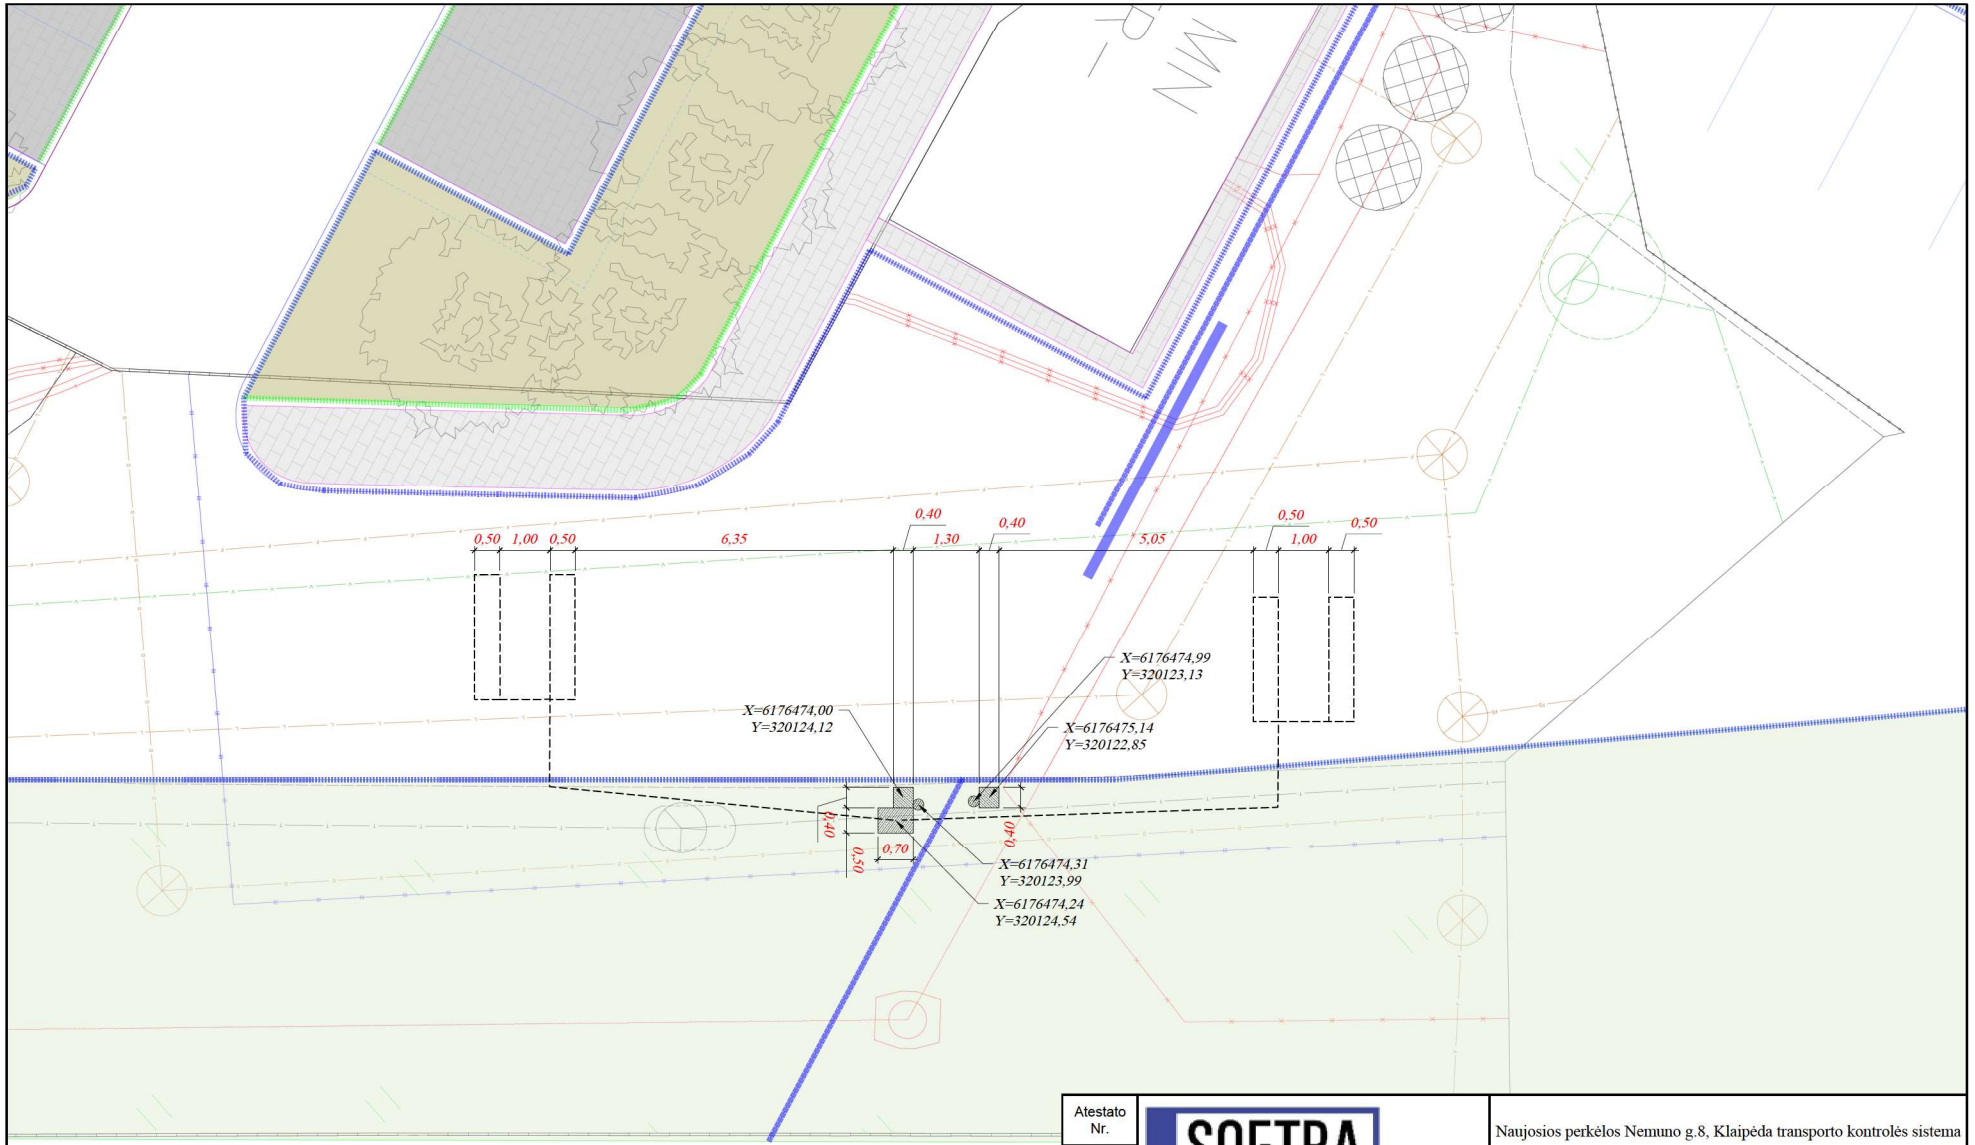


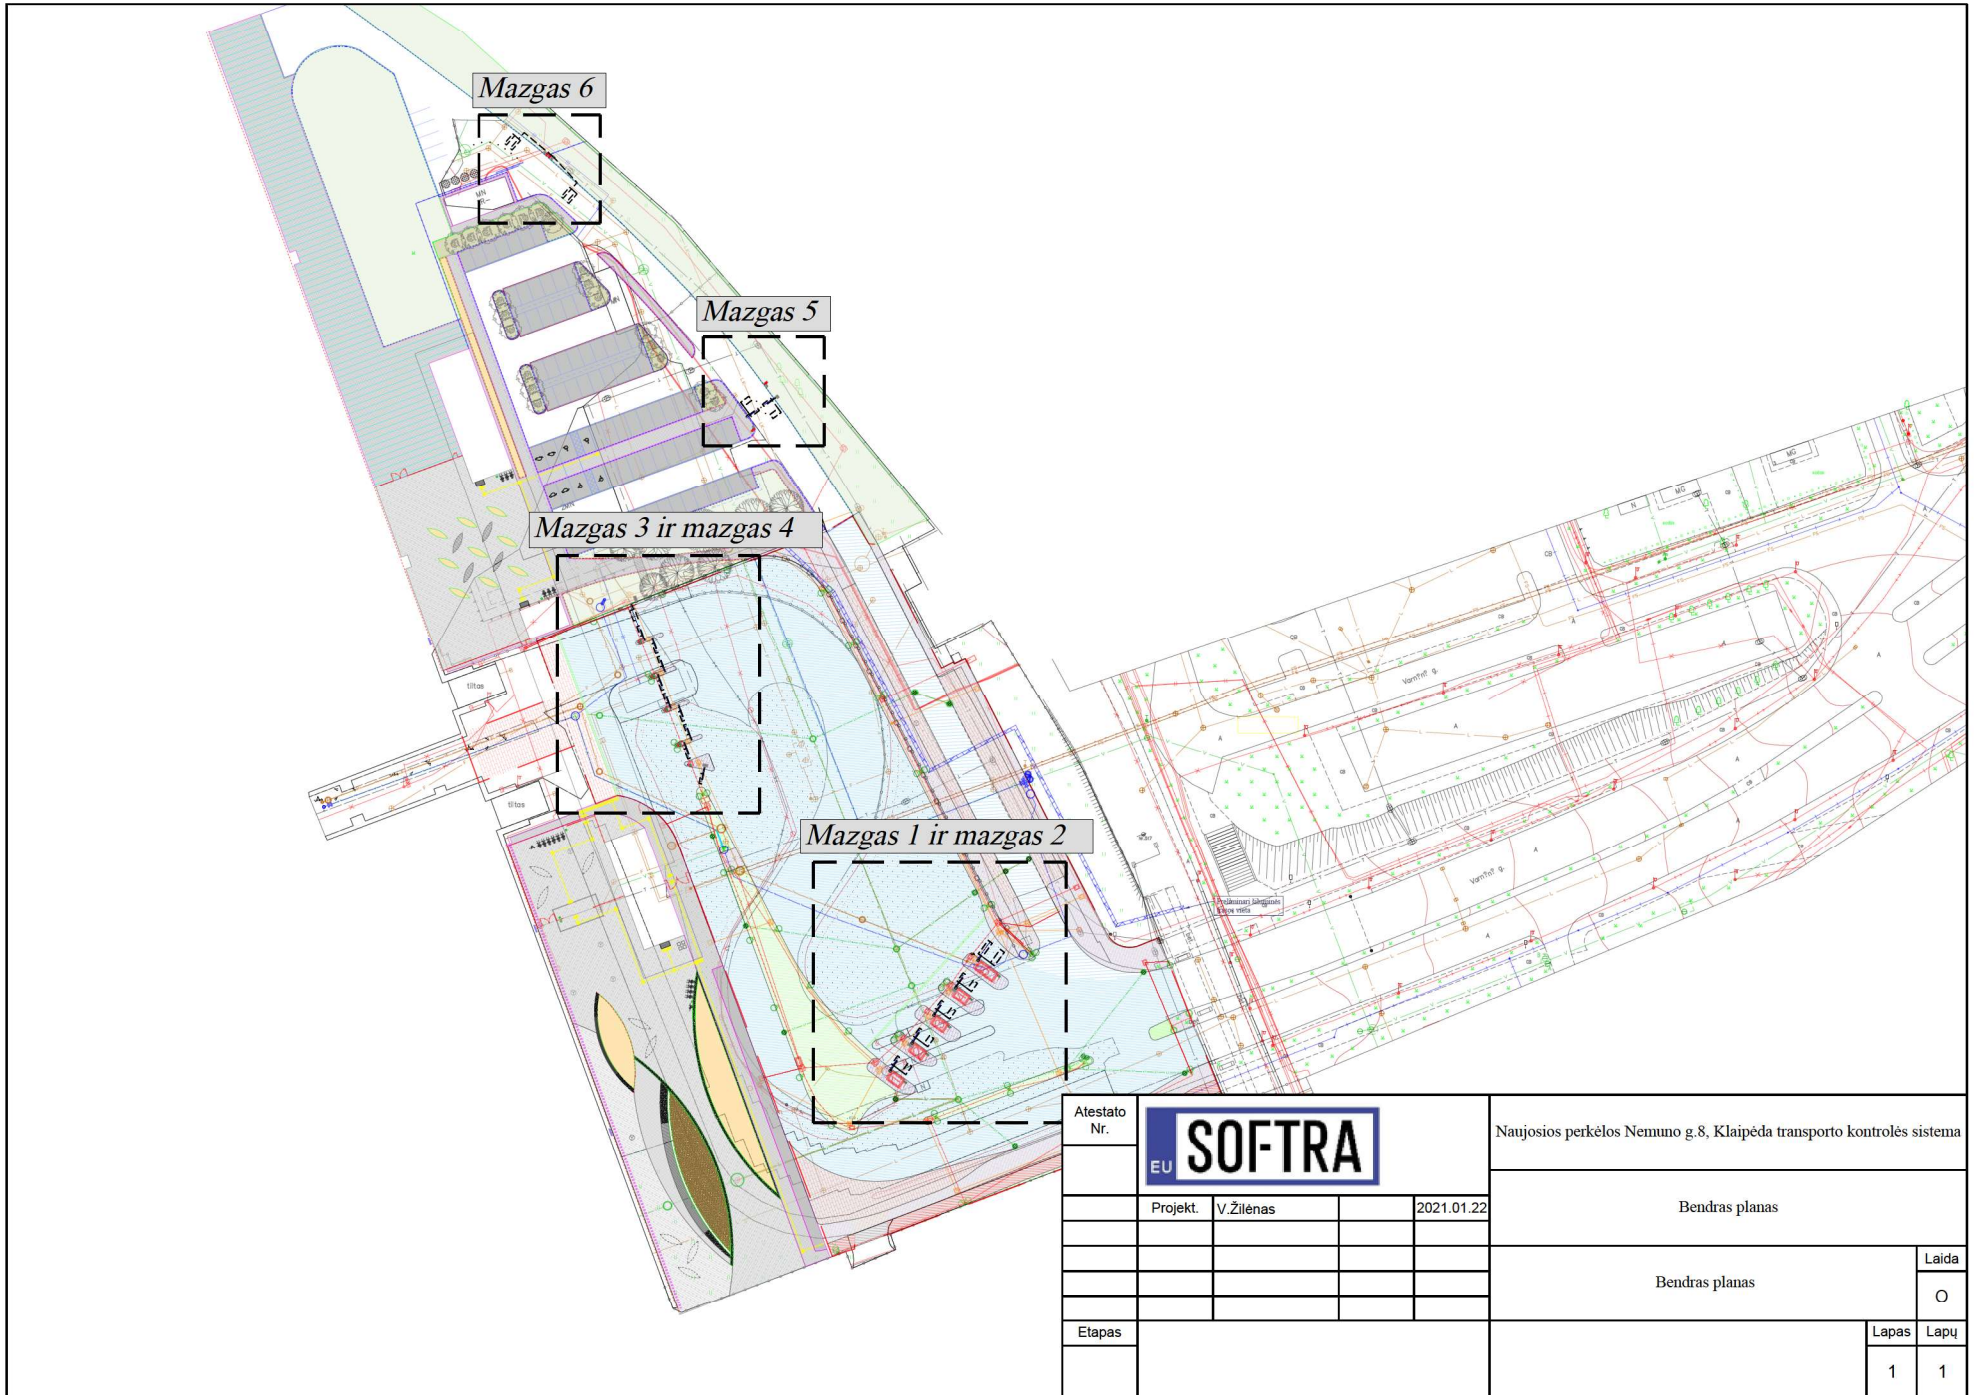
Atestato Nr.				Naujosios perkėlos Nemuno g.8, Klaipėda transporto kontrolės sistema	
Projekt.	V. Žilėnas		2021.01.22	Prižiūrimų schema	
				Įrangos išdėstymas (Mazgas 6)	
Etapas				Laida	O
				Lapas	Lapu
				4	4

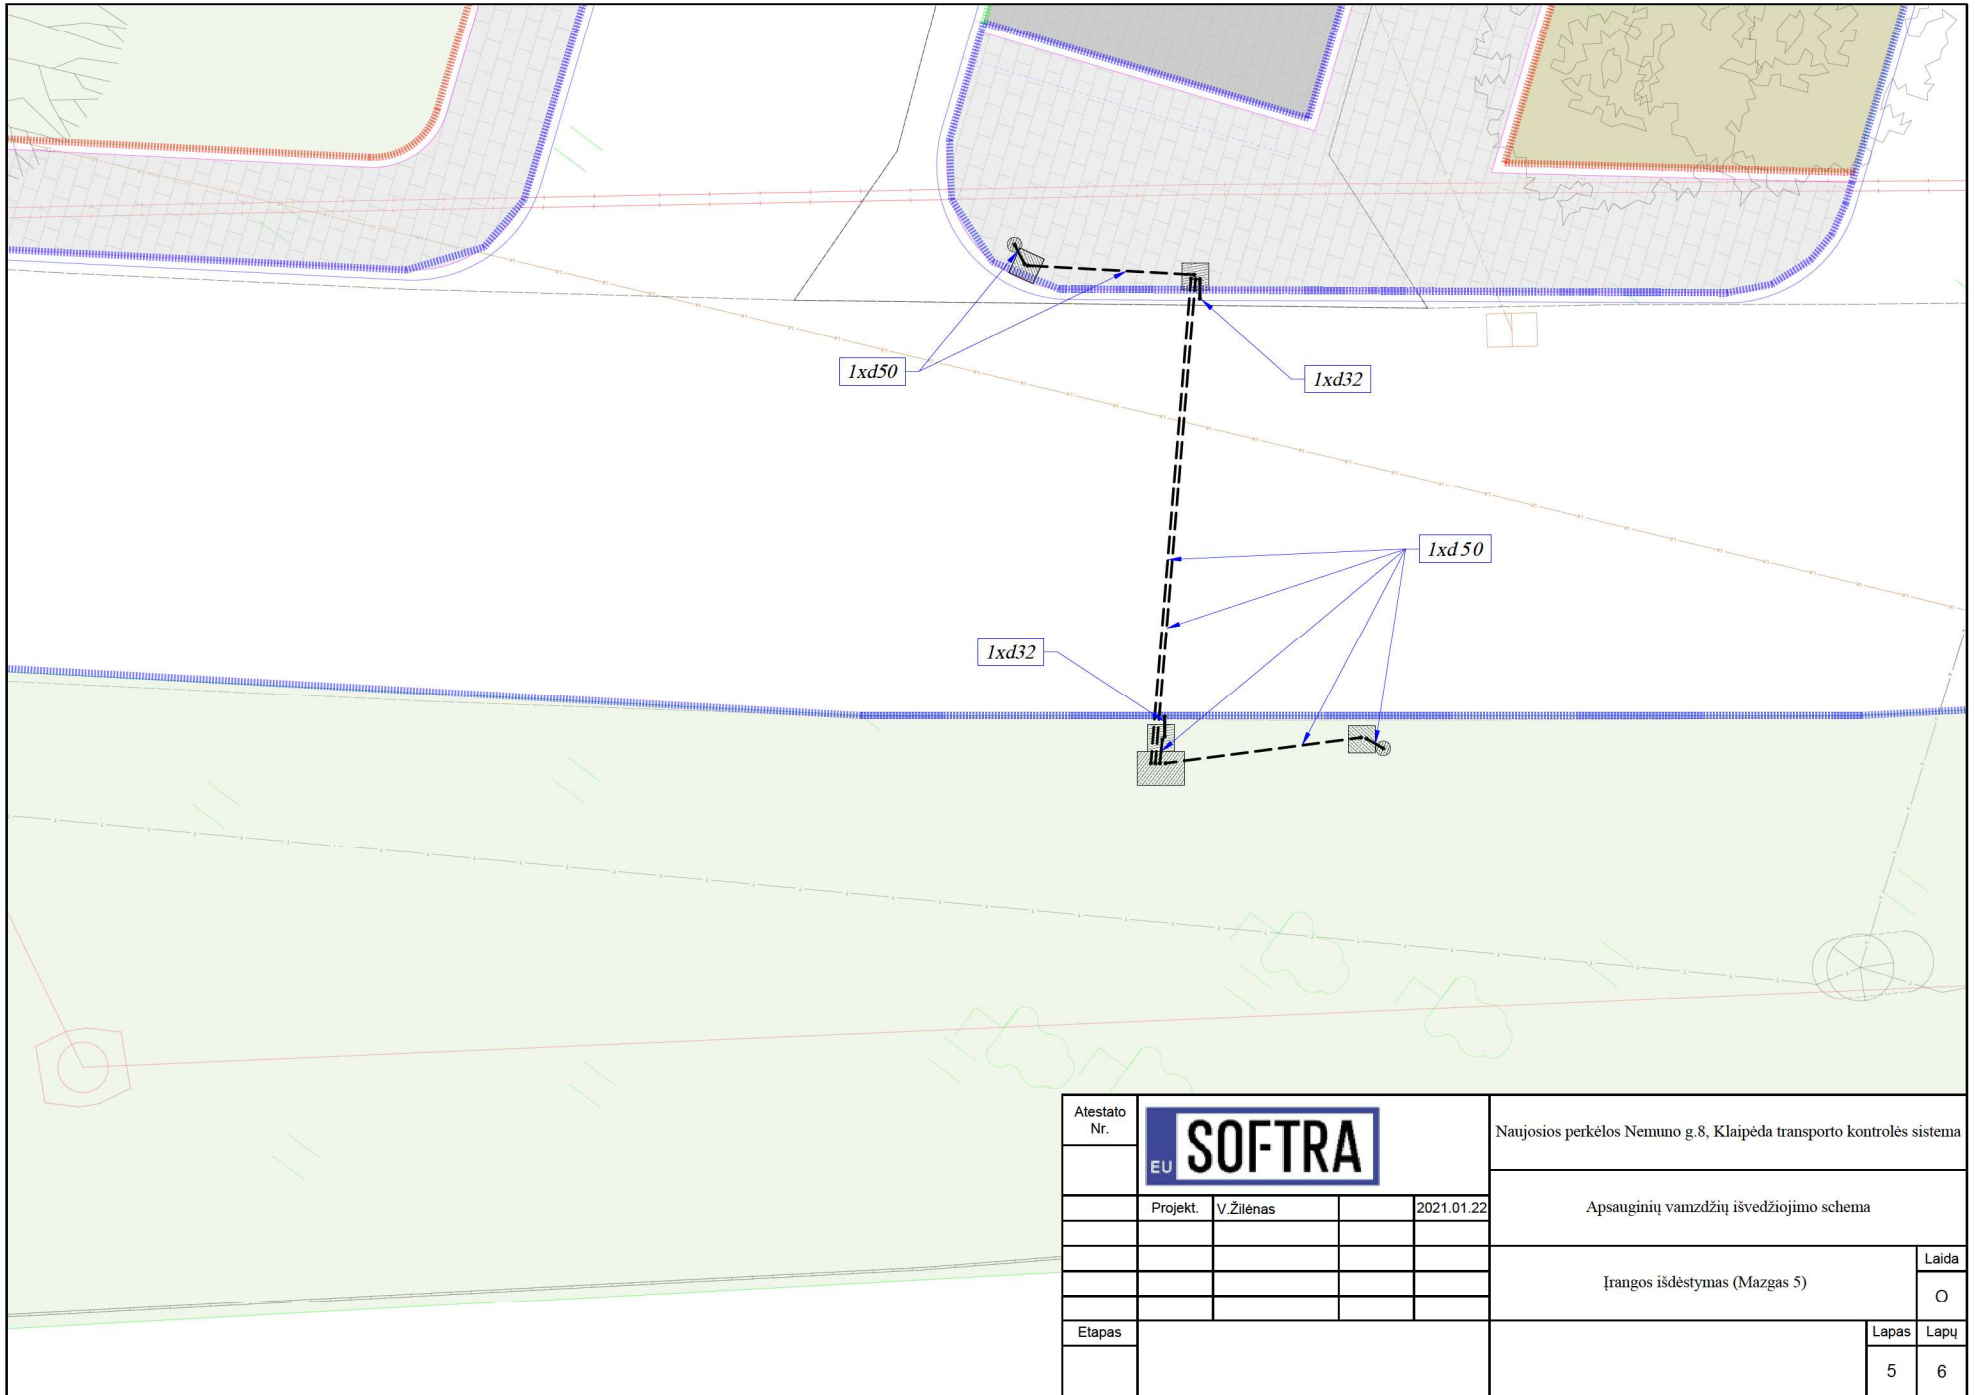

Atestato Nr.				Naujosios perkėlos Nemuno g.8, Klaipėda transporto kontrolės sistema	
	Projekt.	V. Žilėnas		2021.01.22	Apsauginių vamzdžių išvedžiojimo schema
					Įrangos išdėstymas (Mazgas 5)
					Laida
					O
Etapas					Lapas
					Lapu
					5
					6



Atestato Nr.				Naujosios perkėlos Nemuno g.8, Klaipėda transporto kontrolės sistema	
Projekt.	V. Žilėnas		2021.01.22	Apsauginių vamzdžių išvedžiojimo schema	
				Įrangos išdėstymas (Mazgas 6)	
Etapas				Lapas	Lapų
				6	6
				Laida	O




Mazgas 6

Mazgas 5

Mazgas 3 ir mazgas 4

Mazgas 1 ir mazgas 2

Atestato Nr.				Naujosios perkėlos Nemuno g.8, Klaipėda transporto kontrolės sistema	
Projekt.	V. Žilėnas		2021.01.22	Bendras planas	
				Bendras planas	
Etapas				Lapas	Lapų
				1	1