


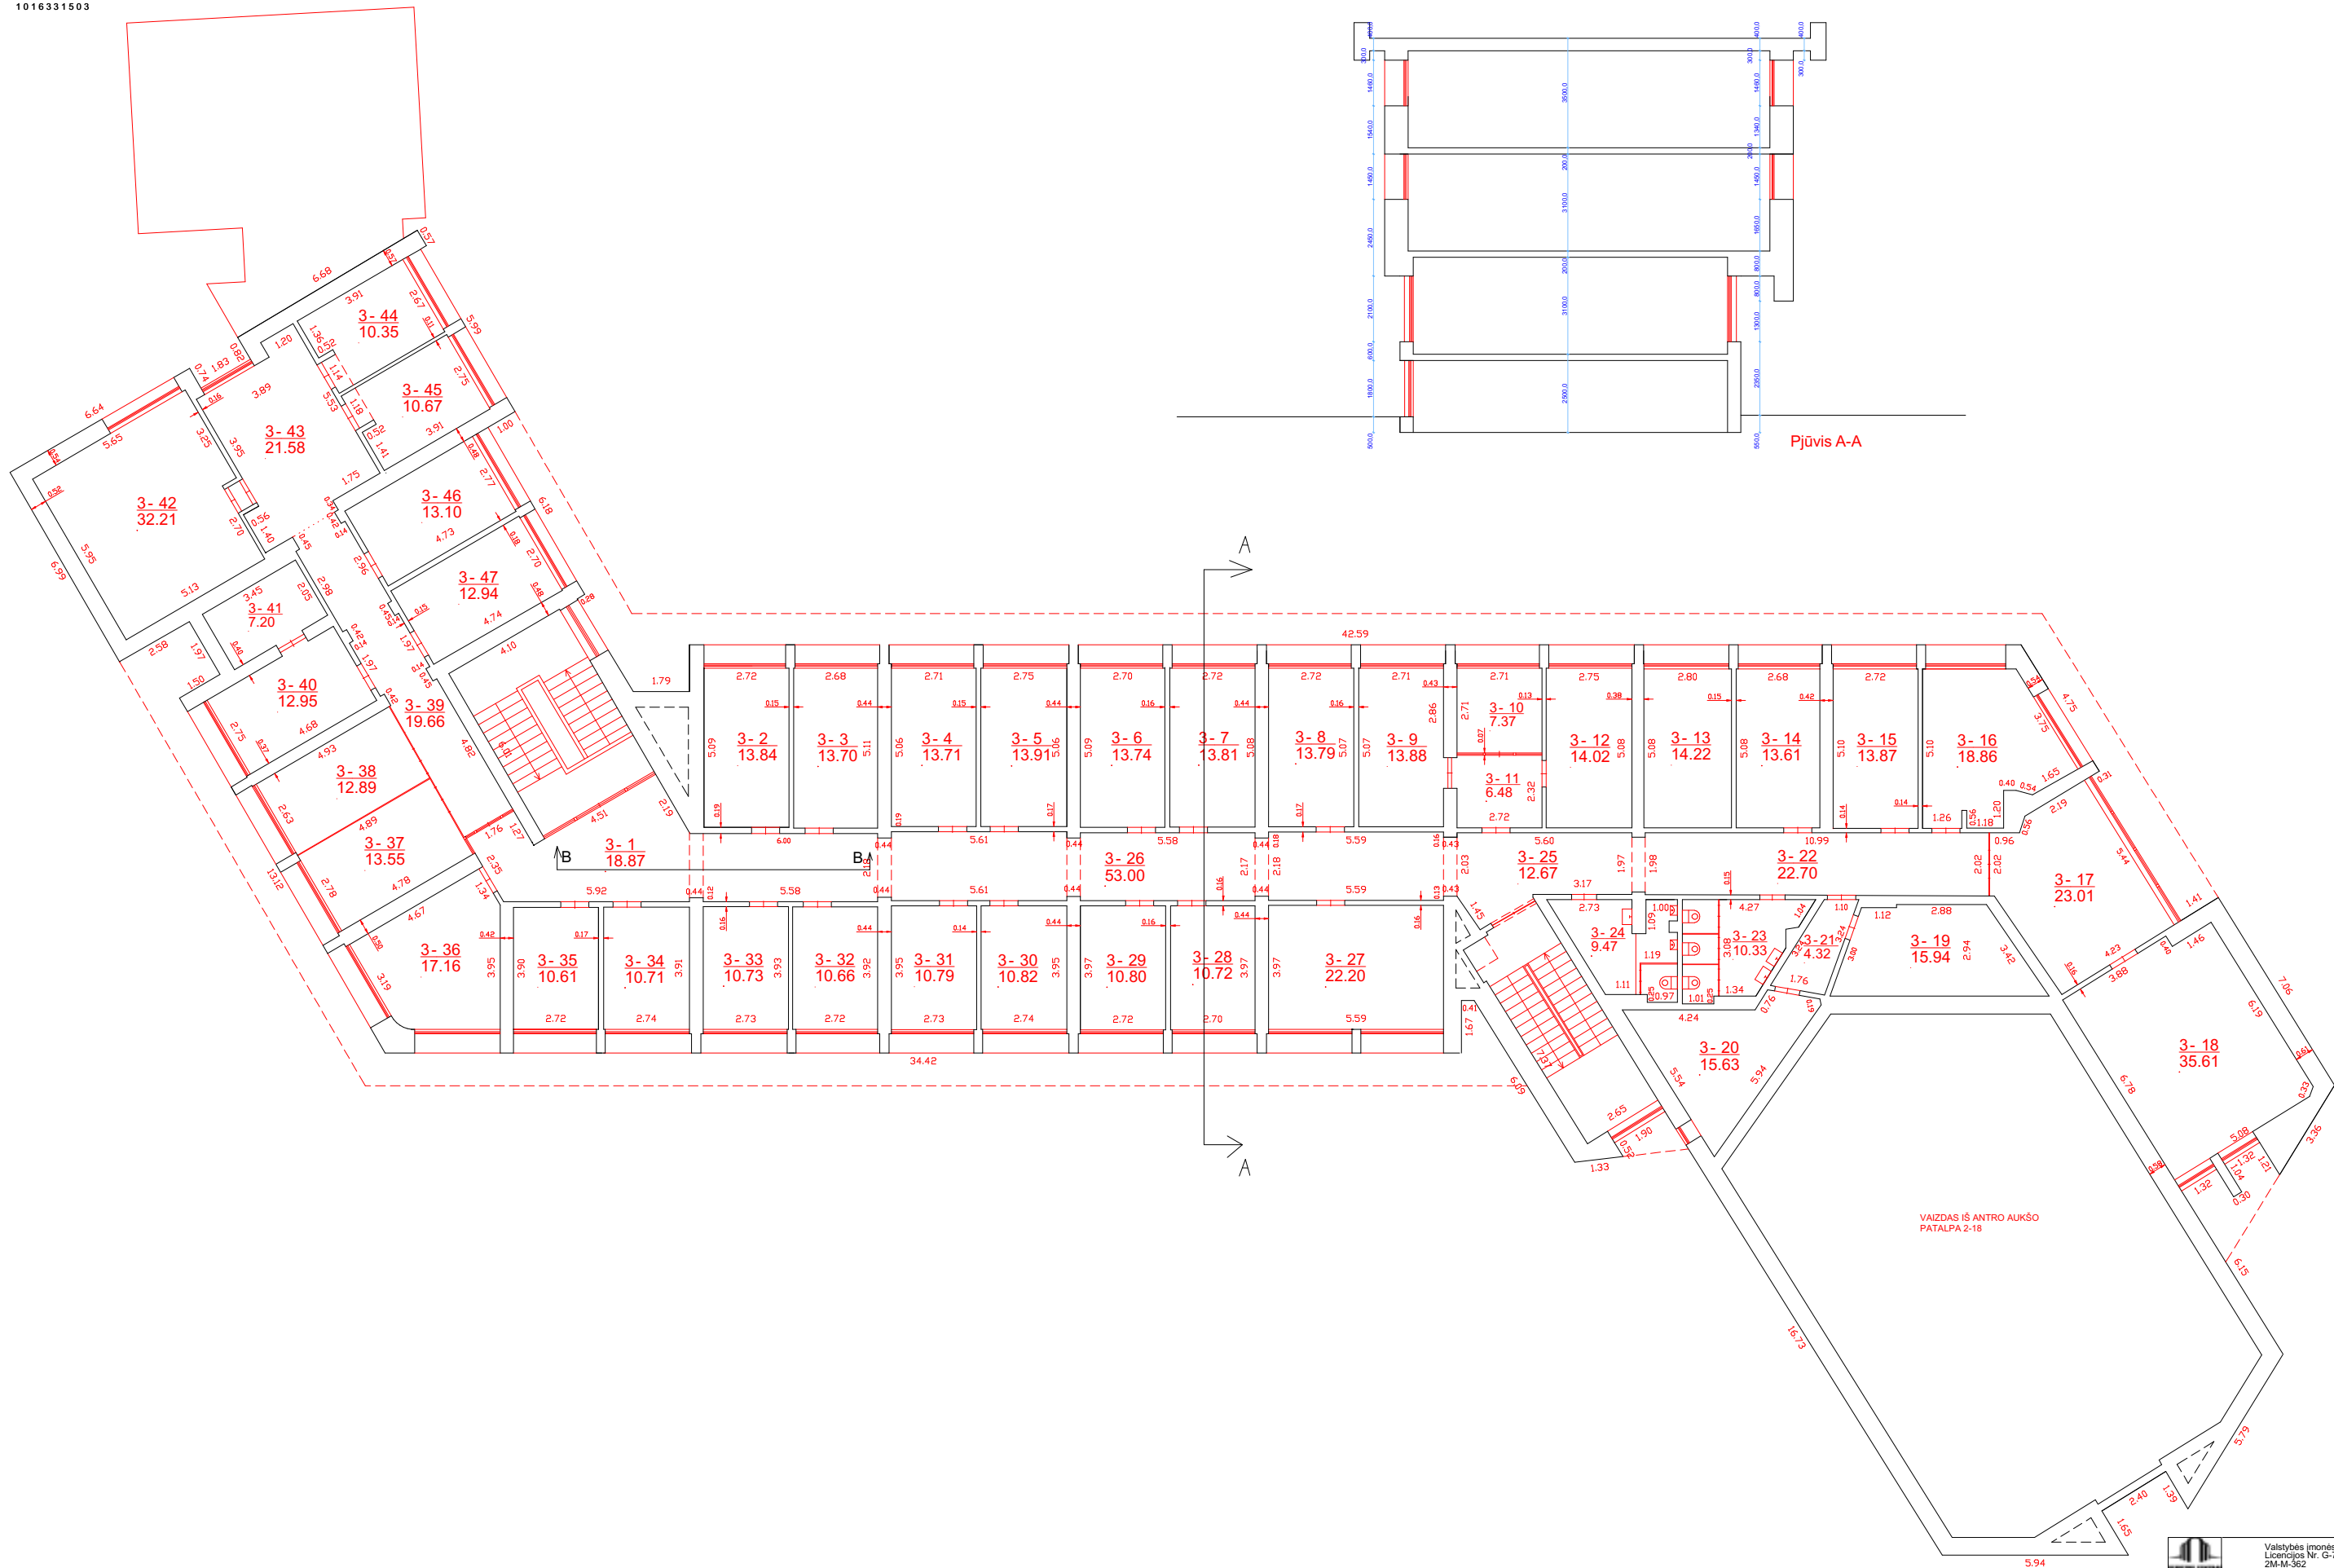

|   |                |                                  |            |
|---|----------------|----------------------------------|------------|
|  <div>Valstybės įmonės Registrų centro Klaipėdos filialas<br/>Licencijos Nr. G-734-(623), išduota 2008-08-27<br/>2M-M-362</div> |                |                                  |            |
| Pareigos   | V., pavardė    | Parašas                          | Data       |
| Matininkė   | S. Pacevičienė |                                  | 2010-06-14 |
| Trečio aukšto planas   |                |                                  |            |
| Šiutės r. sav. Šiutės m.<br>Dariaus ir Girėno g. 1   |                |                                  | A.V.       |
| Sudarytas pagal 2010-05-25 kadastrinių matavimų duomenis   |                | Pastatopažymėjimas<br>plane 1B3p |            |