



Natūralaus ažuolo lukšto tašelis lubu dekorui

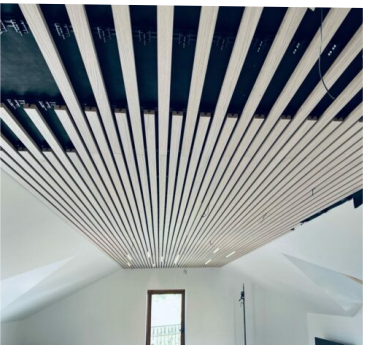

Amstrong tipo lubos

Gipso apdailos lubos

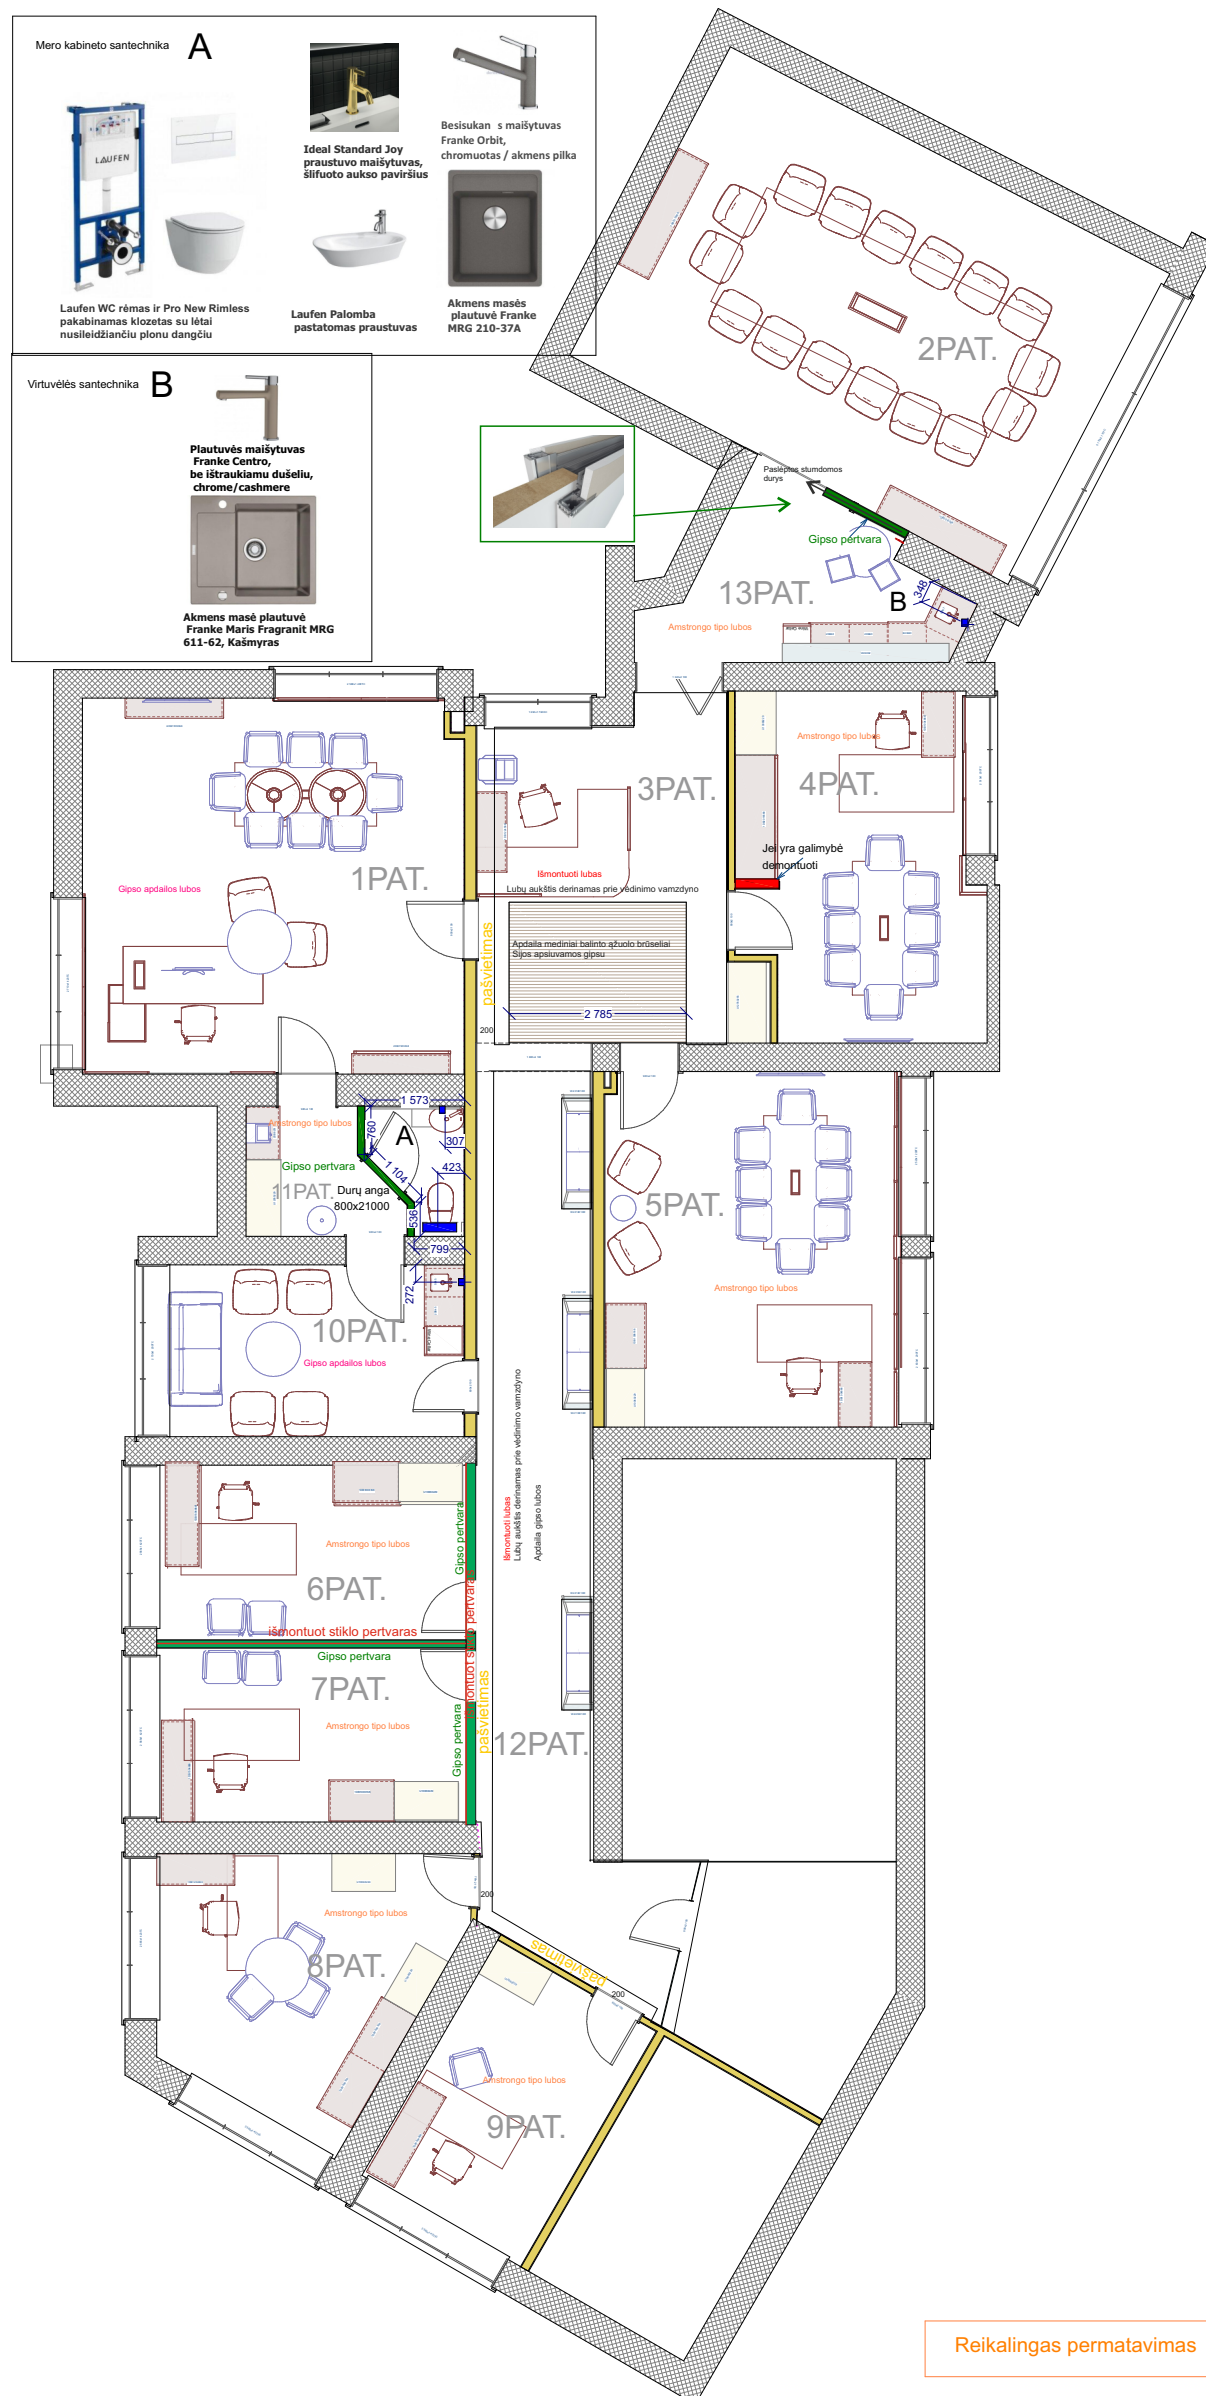

Pertvarų pakeitimų planas
Lubų apdailos planas
Santechnikos planas
Santechnikos modeliai