





Pagrindinis fasadas

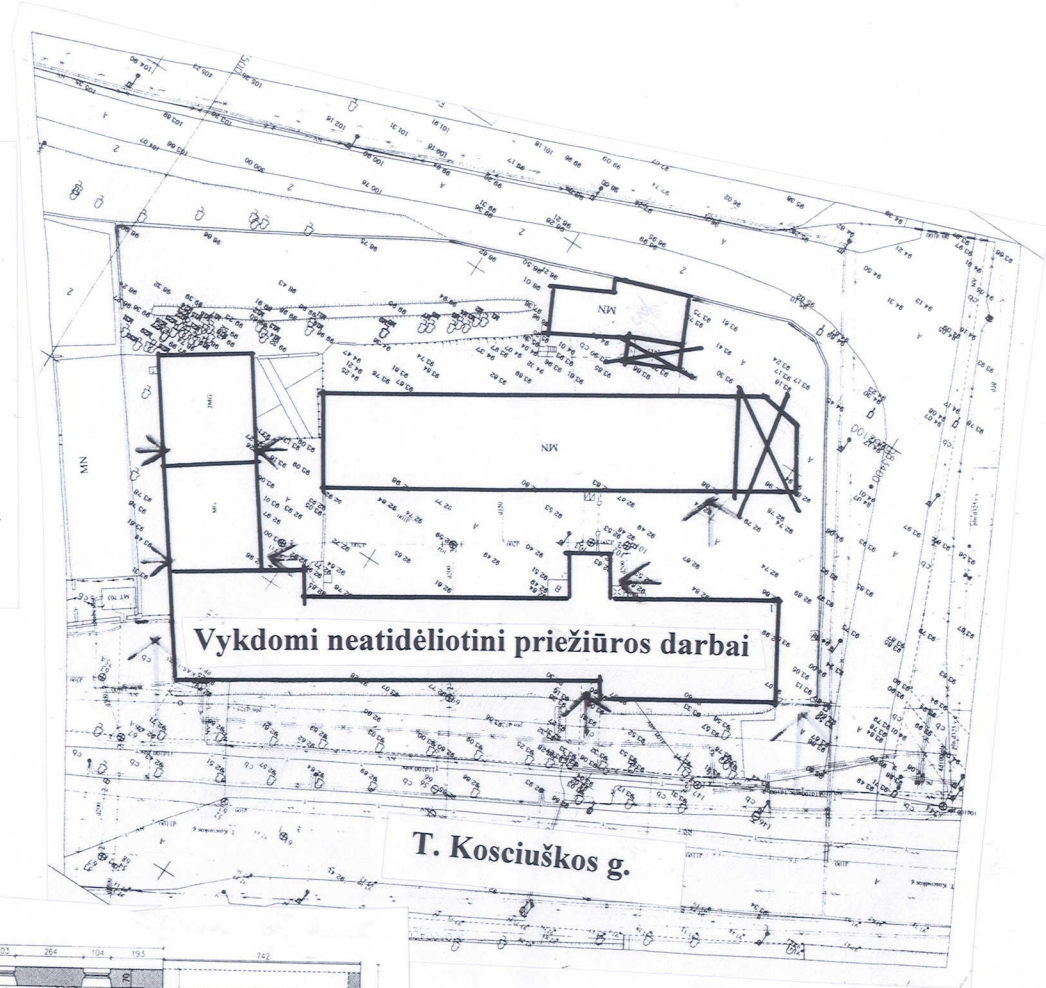


Vykdomi neatidėliotini priežiūros darbai

T. Kosciuskos g.

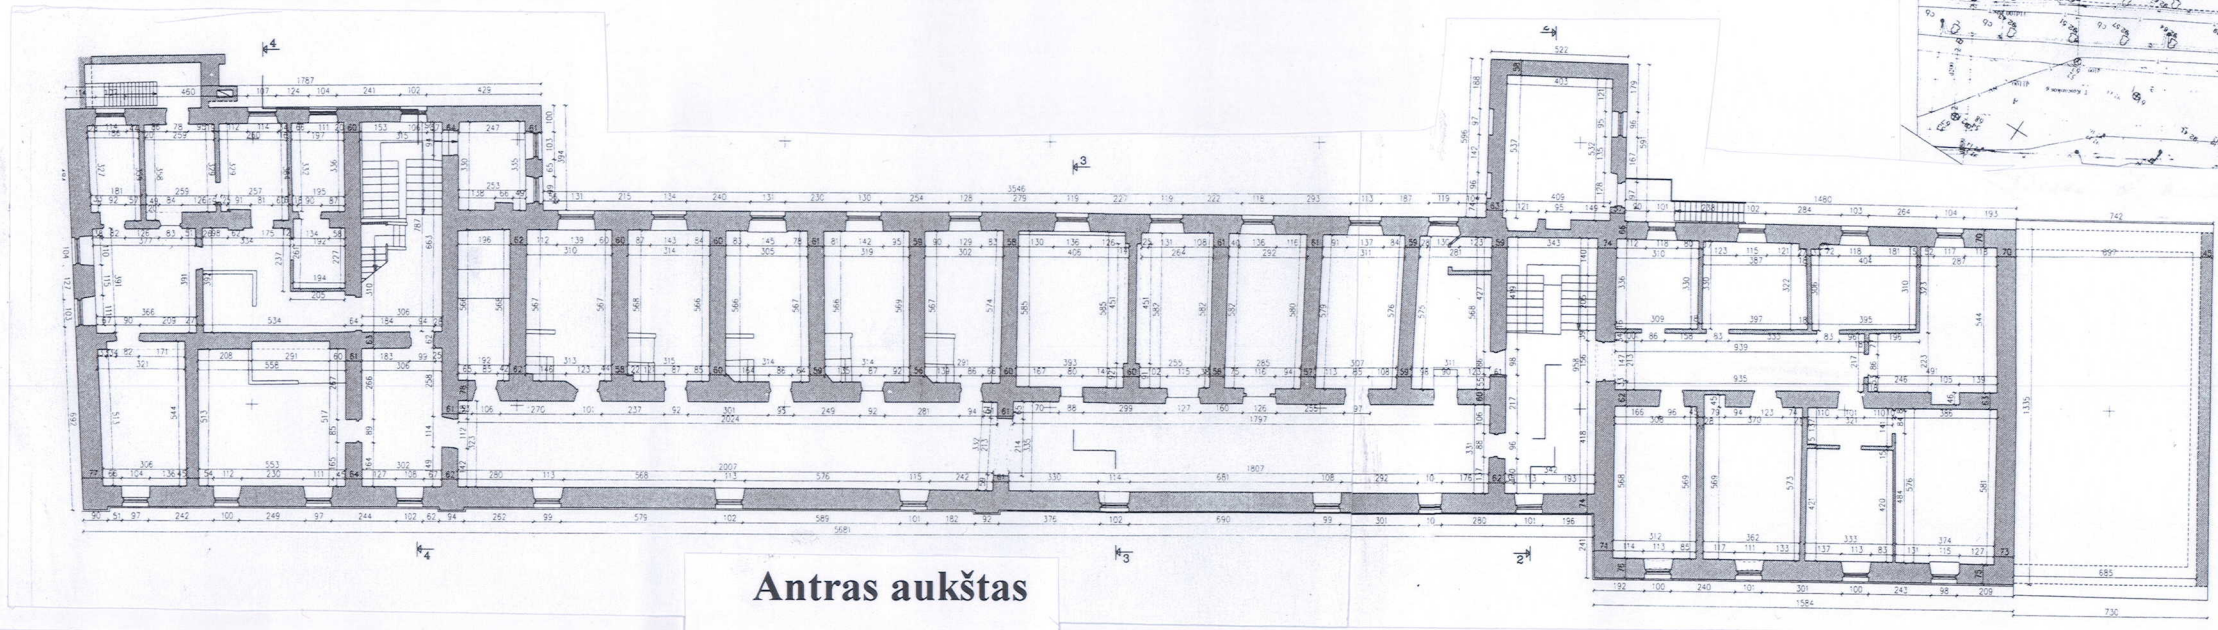

Antras aukštas

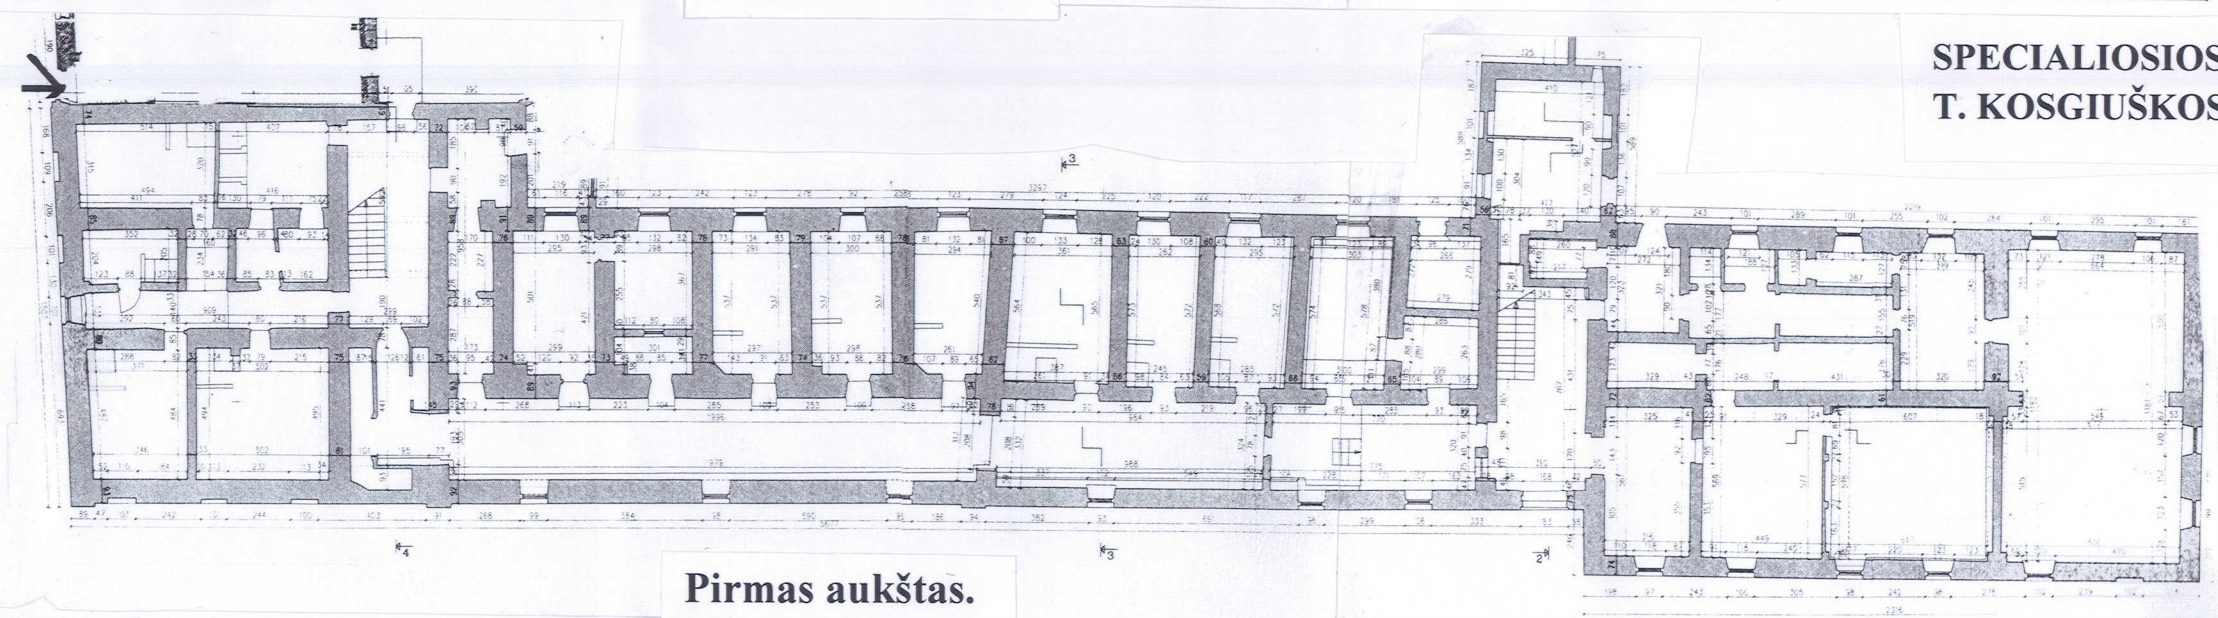

Pirmas aukštas.

**SPECIALIOSIOS PASKIRTIES PASTATAS (AREŠTINĖ)
T. KOSGIUŠKOS G. 1., VILNIUJE**